



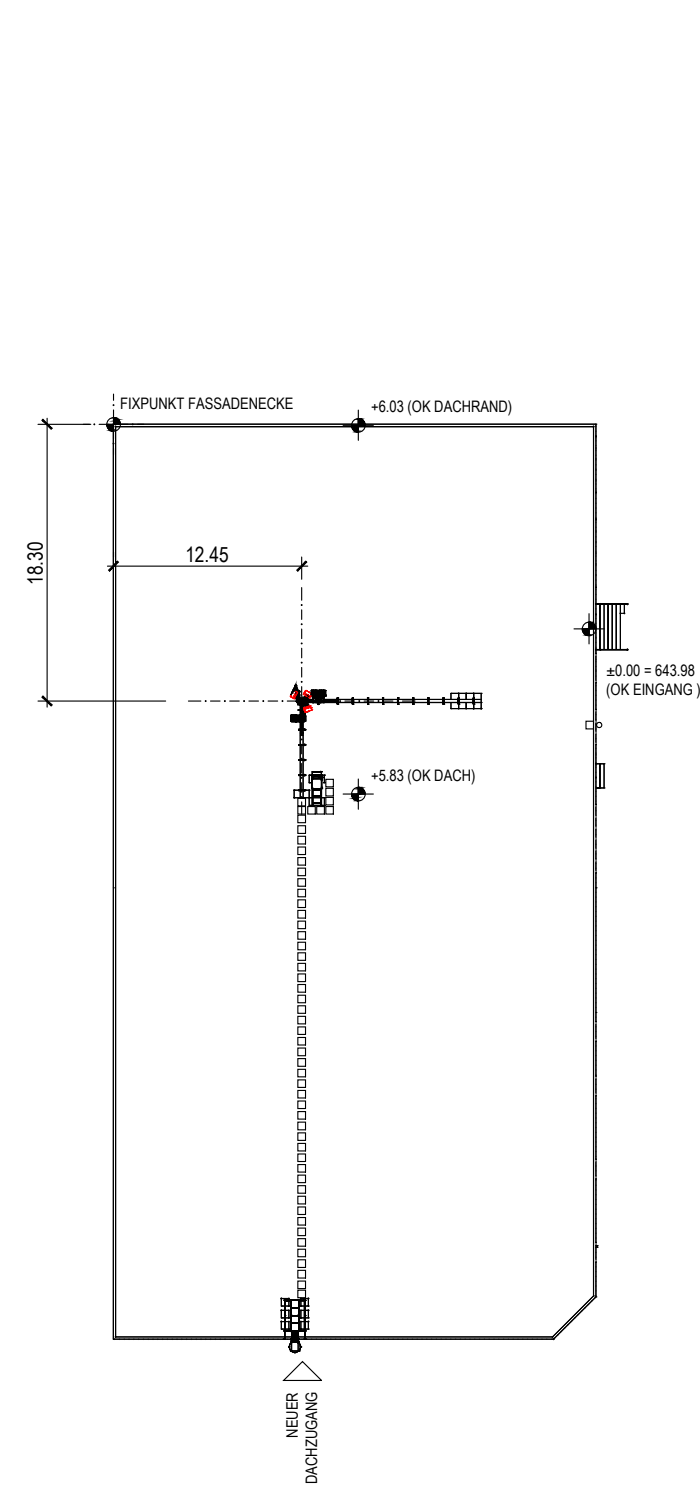

GRUNDRISS 1:500
GROUND PLAN 1:500

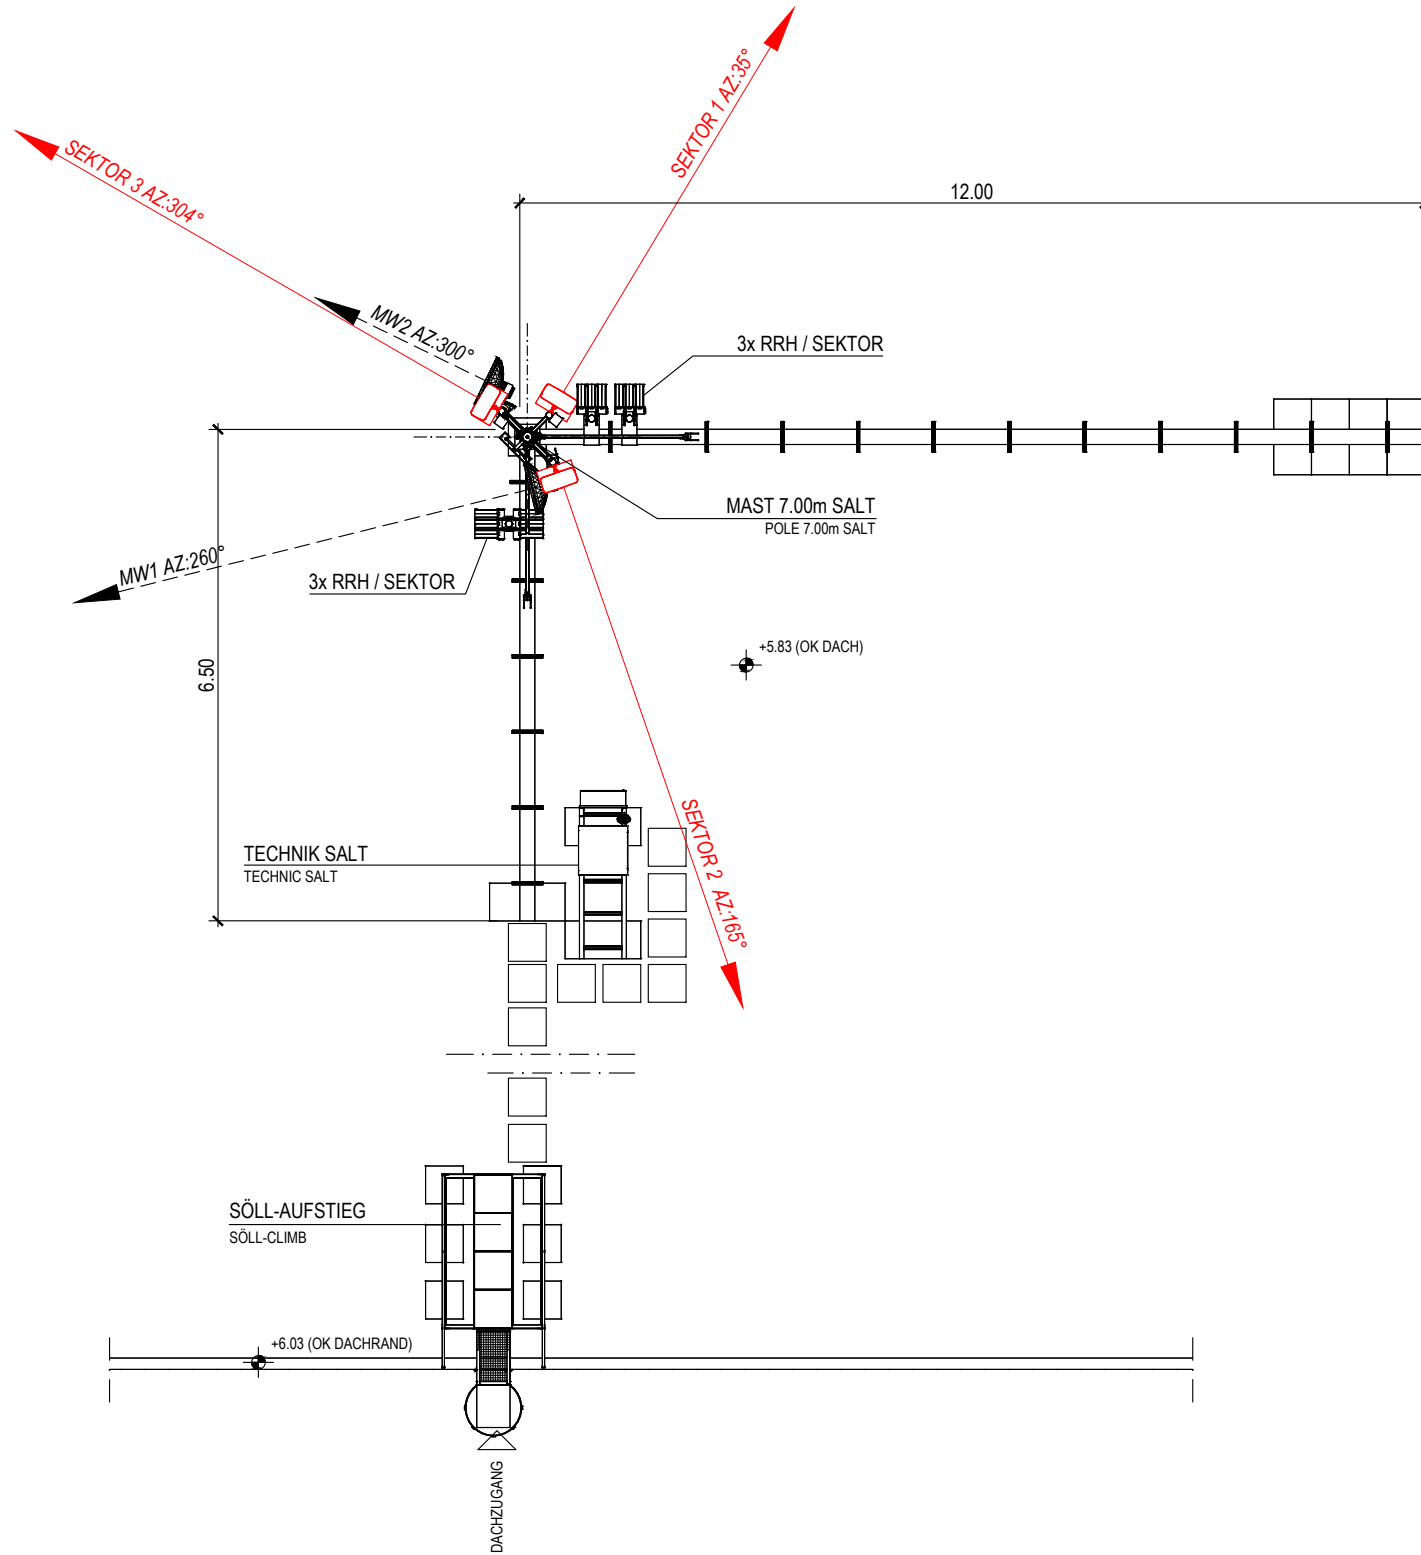

GRUNDRISS 1:100
GROUND PLAN 1:100




MAST KOORDINATEN:
2'741'203.70 / 1'251'962.70

BAUHERRSCHAFT:		Salt.		SALT MOBILE SA RUE DU CAUDRAY 4, 1020 RENENS	
ORT: 1020 RENENS		DATUM: 05.05.2025			
STATIONSEIGENTÜMER:				CELLNEX / SWISS INFRA SERVICES S.A THURGAUERSTRASSE 136, 8152 OPFIKON	
ORT: 8152 OPFIKON		DATUM: 05.05.2025			
PROJEKTVERFASSTER:				TM CONCEPT AG DELFTERSTRASSE 12, 5000 AARAU	
ORT: 5000 AARAU		DATUM: 05.05.2025			
EIGENTÜMER:					
ORT:		DATUM:			

ID

SITE

SG 1817A

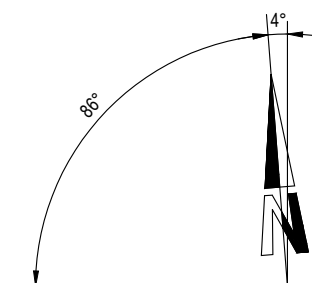



- BESTEHEND**
EXISTING
- ABBRUCH**
DEMOLITION
- NEU**
NEW
- BEWILLIGT / NICHT GEBAUT**
PERMITTED / NOT INSTALLED

BP-DRAW

ENGINEERING BY: tmCONCEPT AG ENGINEERING TM Concept AG Delfterstrasse 12 CH-5000 Aarau Tel. +41 62 836 42 42 Fax +41 62 836 42 32 info@tmconcept.ch		CO-LOCATION / SITE SHARING WITH:		☐ GA DRAWINGS ☒ BP DRAWINGS ☐ DETAIL DRAWINGS ☐ AB DRAWINGS		REV-H REV-G REV-F REV-E REV-D REV-C REV-B REV-A REV. DESCRIPTION SCALE 1:500 / 1:100 DRAWN KZA CHECKED + APPROVED HRE DATE 27.03.2025 DATE 28.03.2025		TITEL GROUND PLAN ST GALLEN WINKELN MÖVENSTRASSE 8, CH-9015 ST. GALLEN SITE NR. SG_1817A PAGE 01/03		NETWORK PROVIDER: cellnex driving telecom connectivity SWISS INFRA SERVICES S.A. THURGAUERSTRASSE 136 CH-8152 GLATTPARK (OPFIKON)	
--	--	----------------------------------	--	---	--	--	--	--	--	---	--

OST ANSICHT 1:500
EAST VIEW 1:500

0 5m 25m

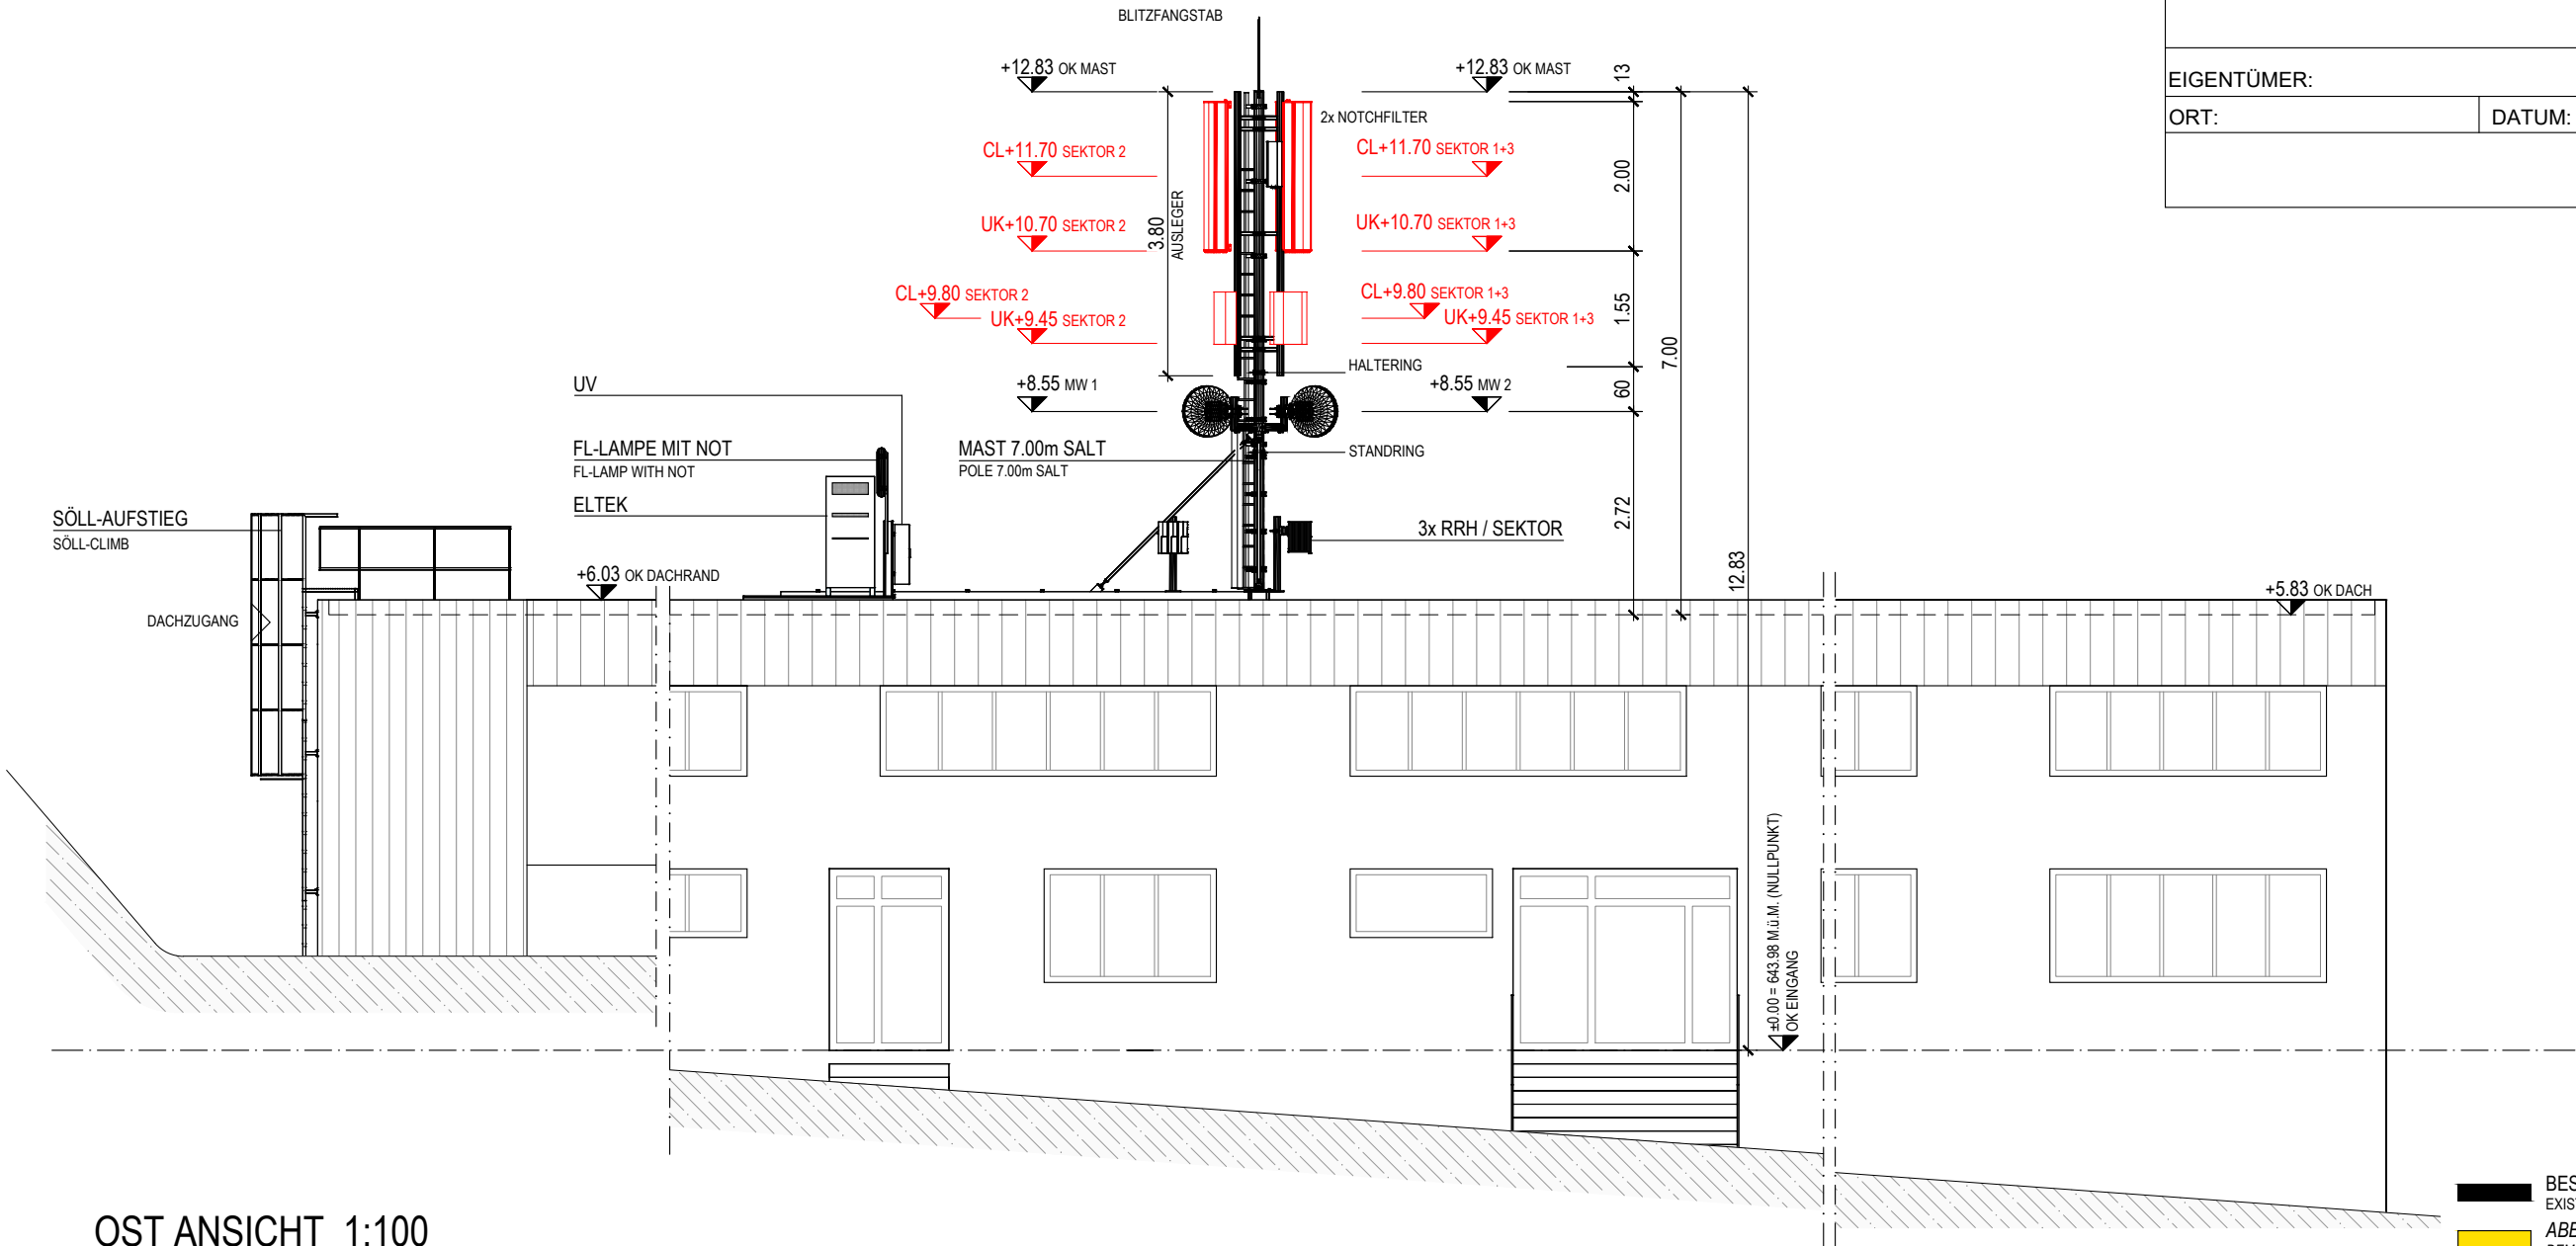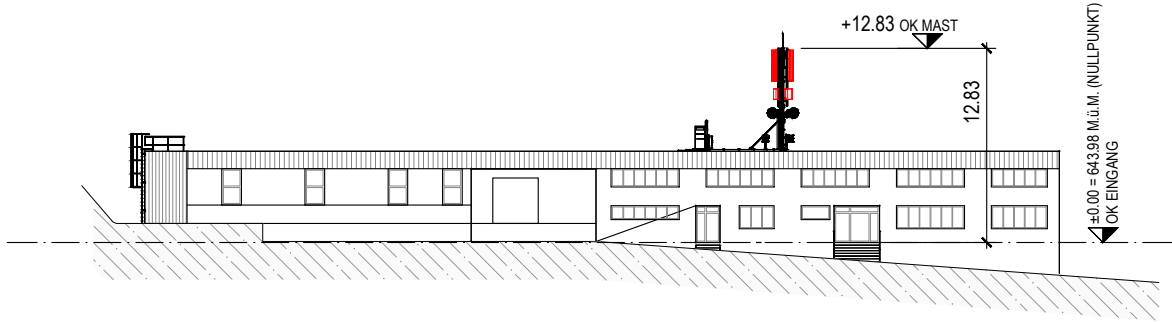

OST ANSICHT 1:100
EAST VIEW 1:100

0 1m 5m

- BESTEHEND
EXISTING
- ABBRUCH
DEMOLITION
- NEU
NEW
- BEWILLIGT / NICHT GEBAUT
PERMITTED / NOT INSTALLED

BAUHERRSCHAFT:		SALT MOBILE SA RUE DU CAUDRAY 4, 1020 RENENS	
ORT: 1020 RENENS		DATUM: 05.05.2025	
STATIONSEIGENTÜMER:		CELLNEX / SWISS INFRA SERVICES S.A. THURGAUERSTRASSE 136, 8152 OPFIKON	
ORT: 8152 OPFIKON		DATUM: 05.05.2025	
PROJEKTVERFASSTER:		TM CONCEPT AG DELFTERSTRASSE 12, 5000 AARAU	
ORT: 5000 AARAU		DATUM: 05.05.2025	
EIGENTÜMER:			
ORT:		DATUM:	



SITE ID
SG 1817A

BP-DRAW

ENGINEERING BY:		CO-LOCATION / SITE SHARING WITH:		☐ GA DRAWINGS ☒ BP DRAWINGS ☐ DETAIL DRAWINGS ☐ AB DRAWINGS	REV-H REV-G REV-F REV-E REV-D REV-C REV-B REV. DESCRIPTION				HRE BY		05.05.2025 DATE		TITEL EAST VIEW ST GALLEN WINKELN MÖVENSTRASSE 8, CH-9015 ST. GALLEN		NETWORK PROVIDER:						
tmCONCEPT ENGINEERING TM Concept AG Delfterstrasse 12 CH-5000 Aarau Tel. +41 62 836 42 42 Fax +41 62 836 42 32 info@tmconcept.ch					SCALE				DRAWN		CHECKED + APPROVED		SITE NR.		PAGE		cellnex driving telecom connectivity SWISS INFRA SERVICES S.A. THURGAUERSTRASSE 136 CH-8152 GLATTPARK (OPFIKON)				
					1:500 / 1:100				KZA		27.03.2025		HRE		28.03.2025		SG_1817A		02/03		

SÜD FASSADE 1:500
SOUTH VIEW 1:500

0 5m 25m

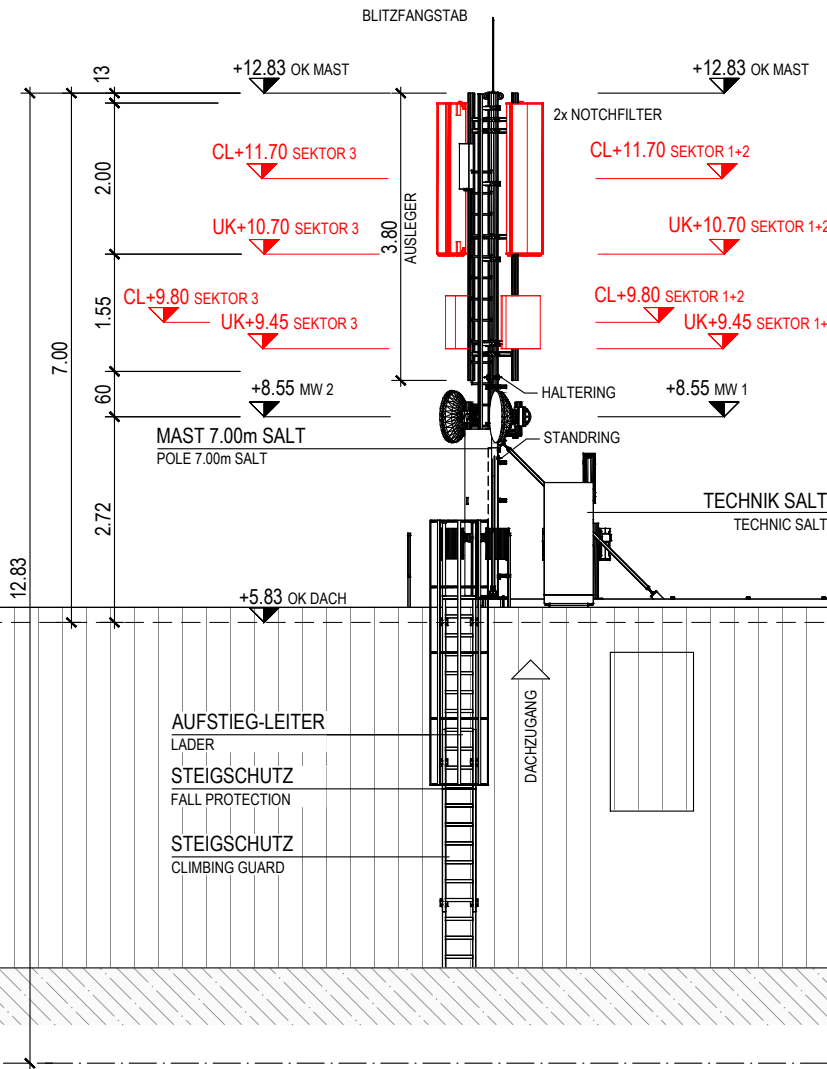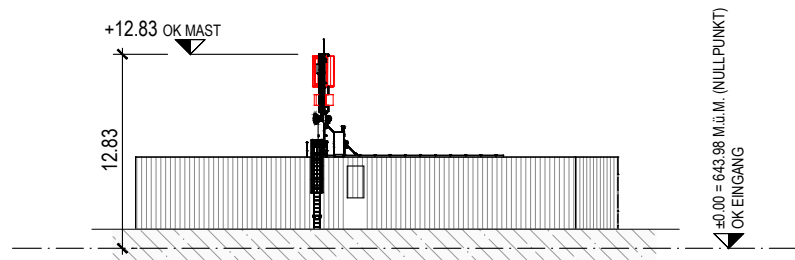

SÜD ANSICHT 1:100
SOUTH VIEW 1:100

0 1m 5m

- BESTEHEND EXISTING
- ABBRUCH DEMOLITION
- NEU NEW
- BEWILLIGT / NICHT GEBAUT PERMITTED / NOT INSTALLED

ENGINEERING BY:

tmCONCEPT

AG

ENGINEERING

TM Concept AG

Delfterstrasse 12

CH-5000 Aarau

Tel. +41 62 836 42 42

Fax +41 62 836 42 32

info@tmconcept.ch

CO-LOCATION / SITE SHARING WITH:

☐ GA DRAWINGS

☒ BP DRAWINGS

☐ DETAIL DRAWINGS

☐ AB DRAWINGS

REV-H				
REV-G				
REV-F				
REV-E				
REV-D				
REV-C				
REV-B	AZIMUT ANPASSUNG	HRE	05.05.2025	
REV.	DESCRIPTION	BY	DATE	

SCALE

DRAWN

CHECKED + APPROVED

1:500 / 1:100

KZA

27.03.2025

HRE

28.03.2025

TITEL

SOUTH VIEW

ST GALLEN WINKELN

MÖVENSTRASSE 8, CH-9015 ST. GALLEN

SITE NR.

SG_1817A

PAGE

03/03

NETWORK PROVIDER:


cellnex

driving telecom connectivity

SWISS INFRA SERVICES S.A.

THURGAUERSTRASSE 136

CH-8152 GLATTPARK (OPFIKON)

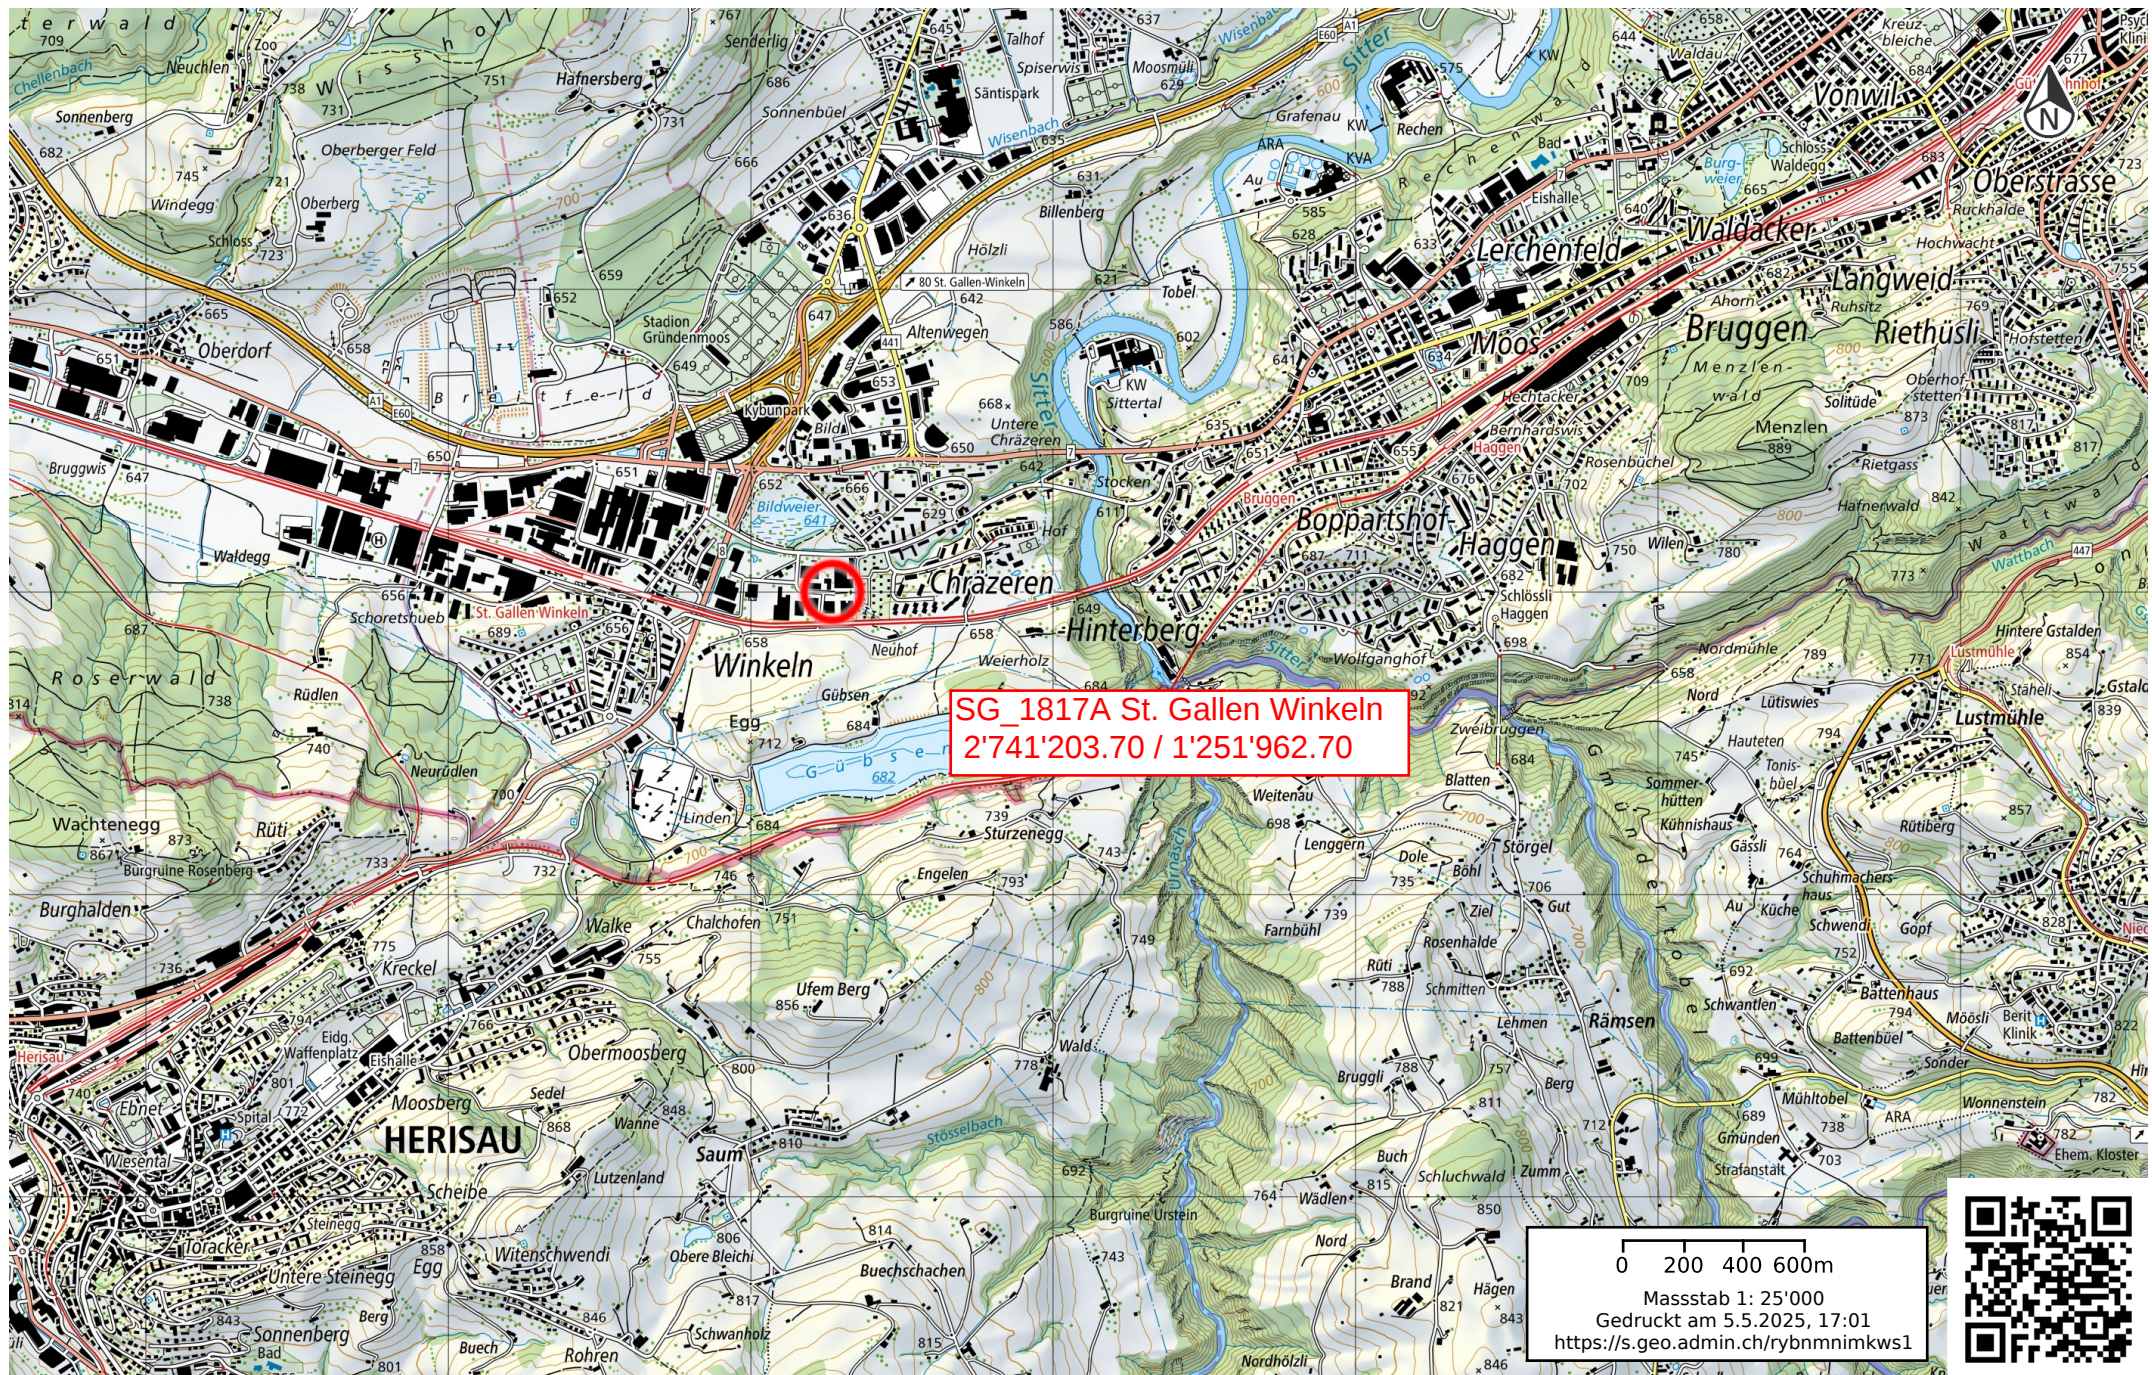

Schweizerische Eidgenossenschaft
Confédération suisse
Confederazione Svizzera
Confederaziun svizra
In collaboration with the cantons

www.geo.admin.ch ist ein Portal zur Einsicht von geolokalisierten Informationen, Daten und Diensten, die von öffentlichen Einrichtungen zur Verfügung gestellt werden. Obwohl die Bundesbehörden mit aller Sorgfalt auf die Richtigkeit der veröffentlichten Informationen achten, kann hinsichtlich der inhaltlichen Richtigkeit, Genauigkeit, Aktualität, Zuverlässigkeit und Vollständigkeit dieser Informationen keine Gewährleistung übernommen werden. Copyright: Bundesbehörden der Schweizerischen Eidgenossenschaft. <https://www.admin.ch/gov/de/start/rechtliches.html>. Falls Daten Dritter abgebildet werden, wird deren Verfügbarkeit durch den Drittanbieter gewährleistet. Es gelten zusätzlich die Bedingungen der entsprechenden Datenherren.
© public.geo.admin.ch, swisstopo