
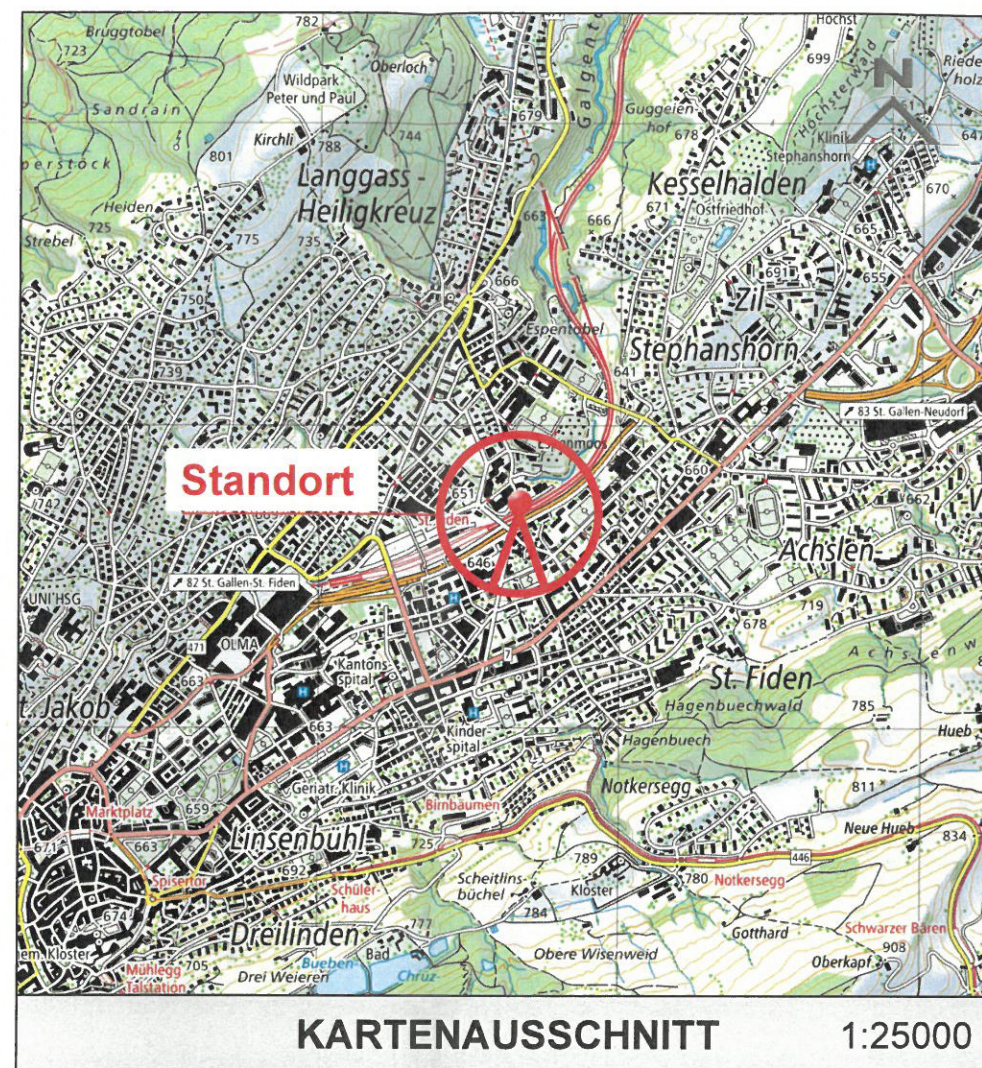


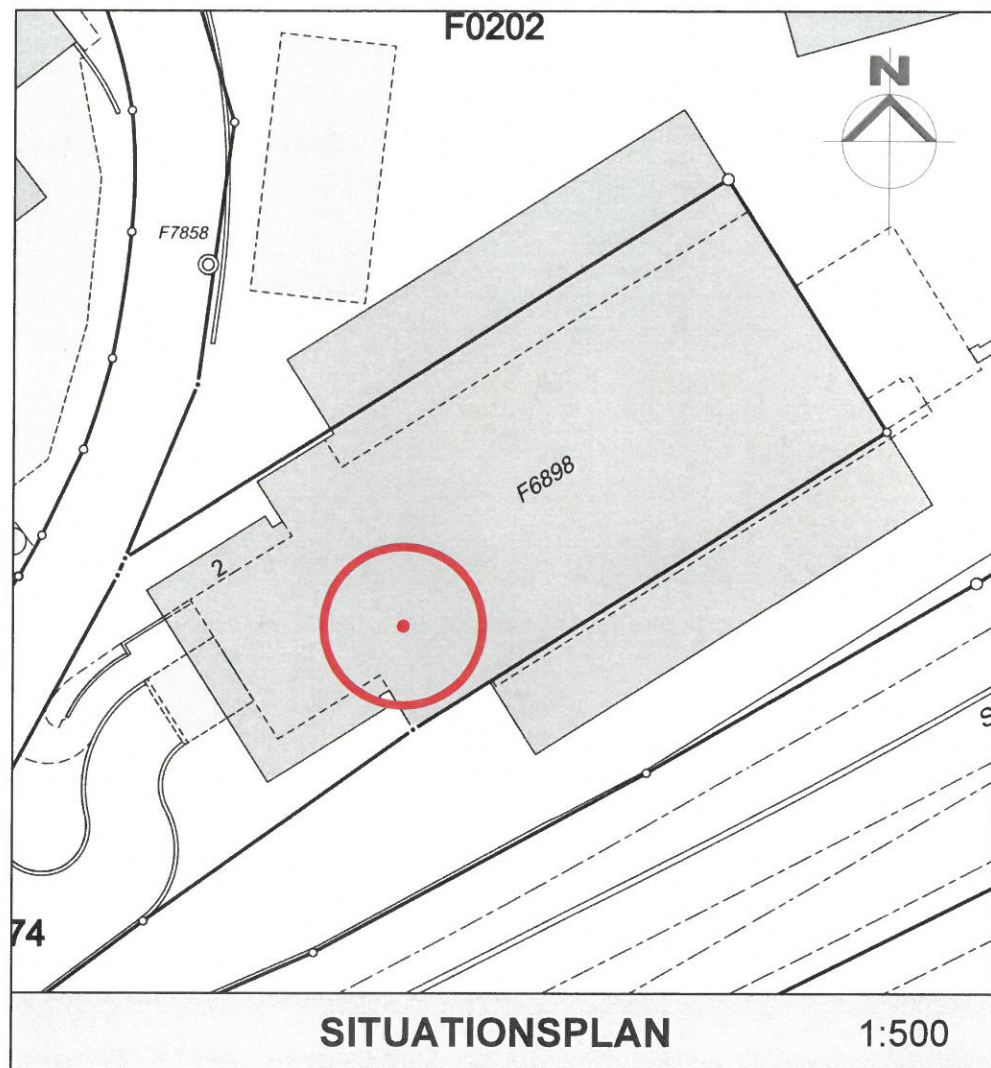

Bauherrschaft
Salt.
Ort: 8152 Opfikon
Stationseigentümer
cellnex
Ort: 8152 Opfikon
Projektverfasser
COMPLAN
Ort: 3011 Bern
Eigentümer
Huber Immobilien- und Beteiligungs AG
Ort: 9008 St. Gallen

Marco Lichtsteiner
PM Infrastructure
Swiss Infra Services
A Cellnex Telecom company
Datum: 21. OKT. 2025

Marco Lichtsteiner
PM Infrastructure
Swiss Infra Services
A Cellnex Telecom company
Datum: 21. OKT. 2025

M. Lichtsteiner
Datum: 21. OKT. 2025

4.11.25 NROG
Datum: 4.11.25

UMBAU/AUSBAU DER BESTEHENDEN ANLAGE

STANDORT DETAILS


Koordinaten: 2'747'667 / 1'255'746	Meereshöhe: ±0.00 = 641.09 m ü.M.
Gemeinde:	St. Gallen
Beschreibung:	Rooftop
StationCode:	SG_0704B
2. Netzbetreiber:	-
3. Netzbetreiber:	-

Projektverfasser

Complan AG
Wasserwerkstrasse 39
3011 Bern

COMPLAN
site engineering

Mst.

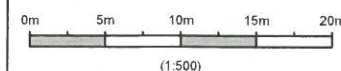

- ☐ GA_Projektstudie
☒ BP_Baugesuchspläne
☐ DD_Detailpläne
☐ AB_Wie gebaut

Beschrieb	Complan AG			
	Var.	Datum	Checked	Datum
A Baugesuchspläne	ES	20.10.25	GM	20.10.25
B NIS Anpassung	ES	21.05.25	GM	21.10.25
C	-	-	-	-
D	-	-	-	-
E	-	-	-	-
F	-	-	-	-
G	-	-	-	-
H	-	-	-	-

Adresse
Heiligkreuzstrasse 2
9008 St. Gallen

Seite
1 / 3

StationCode:
SG_0704B

2. Netzbetreiber:

3. Netzbetreiber:

cellnex
driving telecom connectivity


Swiss Infra Services SA
A Cellnex Telecom Company
Thurgauerstrasse 136
8152 Opfikon

StationCode: SG_0704B

2. Netzbetreiber: -

3. Netzbetreiber: -

BP

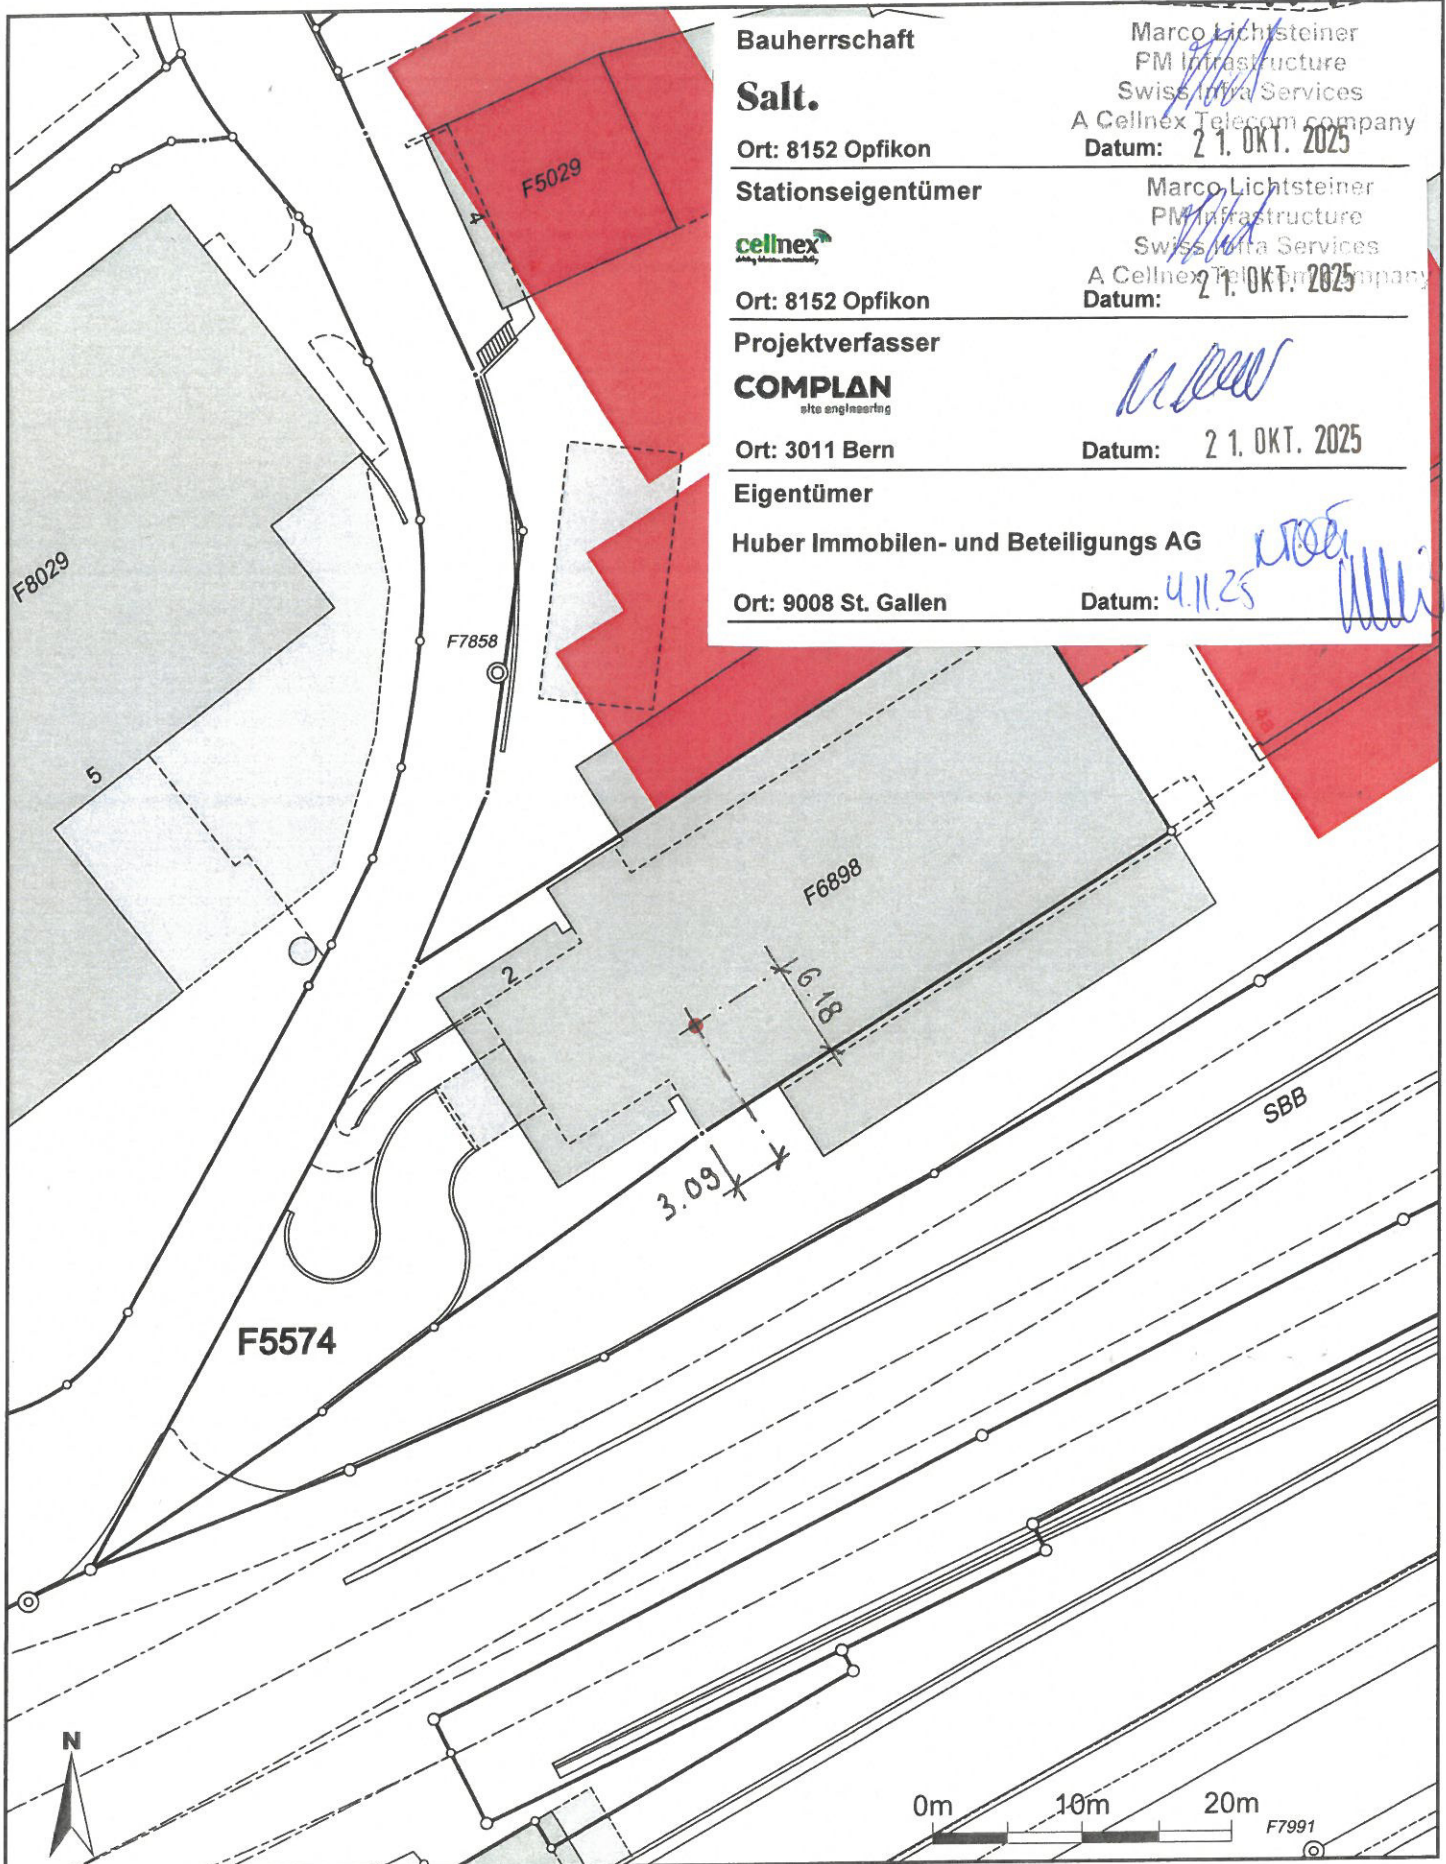

Bauherrschaft

Salt.

Ort: 8152 Opfikon

Stationseigentümer



Ort: 8152 Opfikon

Projektverfasser

COMPLAN
alte engineering

Ort: 3011 Bern

Eigentümer

Huber Immobilien- und Beteiligungs AG

Ort: 9008 St. Gallen

Marco Lichtsteiner
PM Infrastructure
Swiss Infra Services
A Cellnex Telecom company
Datum: 21. OKT. 2025

Marco Lichtsteiner
PM Infrastructure
Swiss Infra Services
A Cellnex Telecom company
Datum: 21. OKT. 2025

Datum: 21. OKT. 2025

Datum: 4.11.25


Massstab 1:500

Zentrumskoordinaten: 2'747'669, 1'255'752

Für die Richtigkeit und Aktualität der Daten wird keine Garantie übernommen.
Es gelten die Nutzungsbedingungen des Geoportals.

21.10.2025


Quelle: Amtliche Vermessung; Quelle Grundlagedaten: Amtliche Vermessung

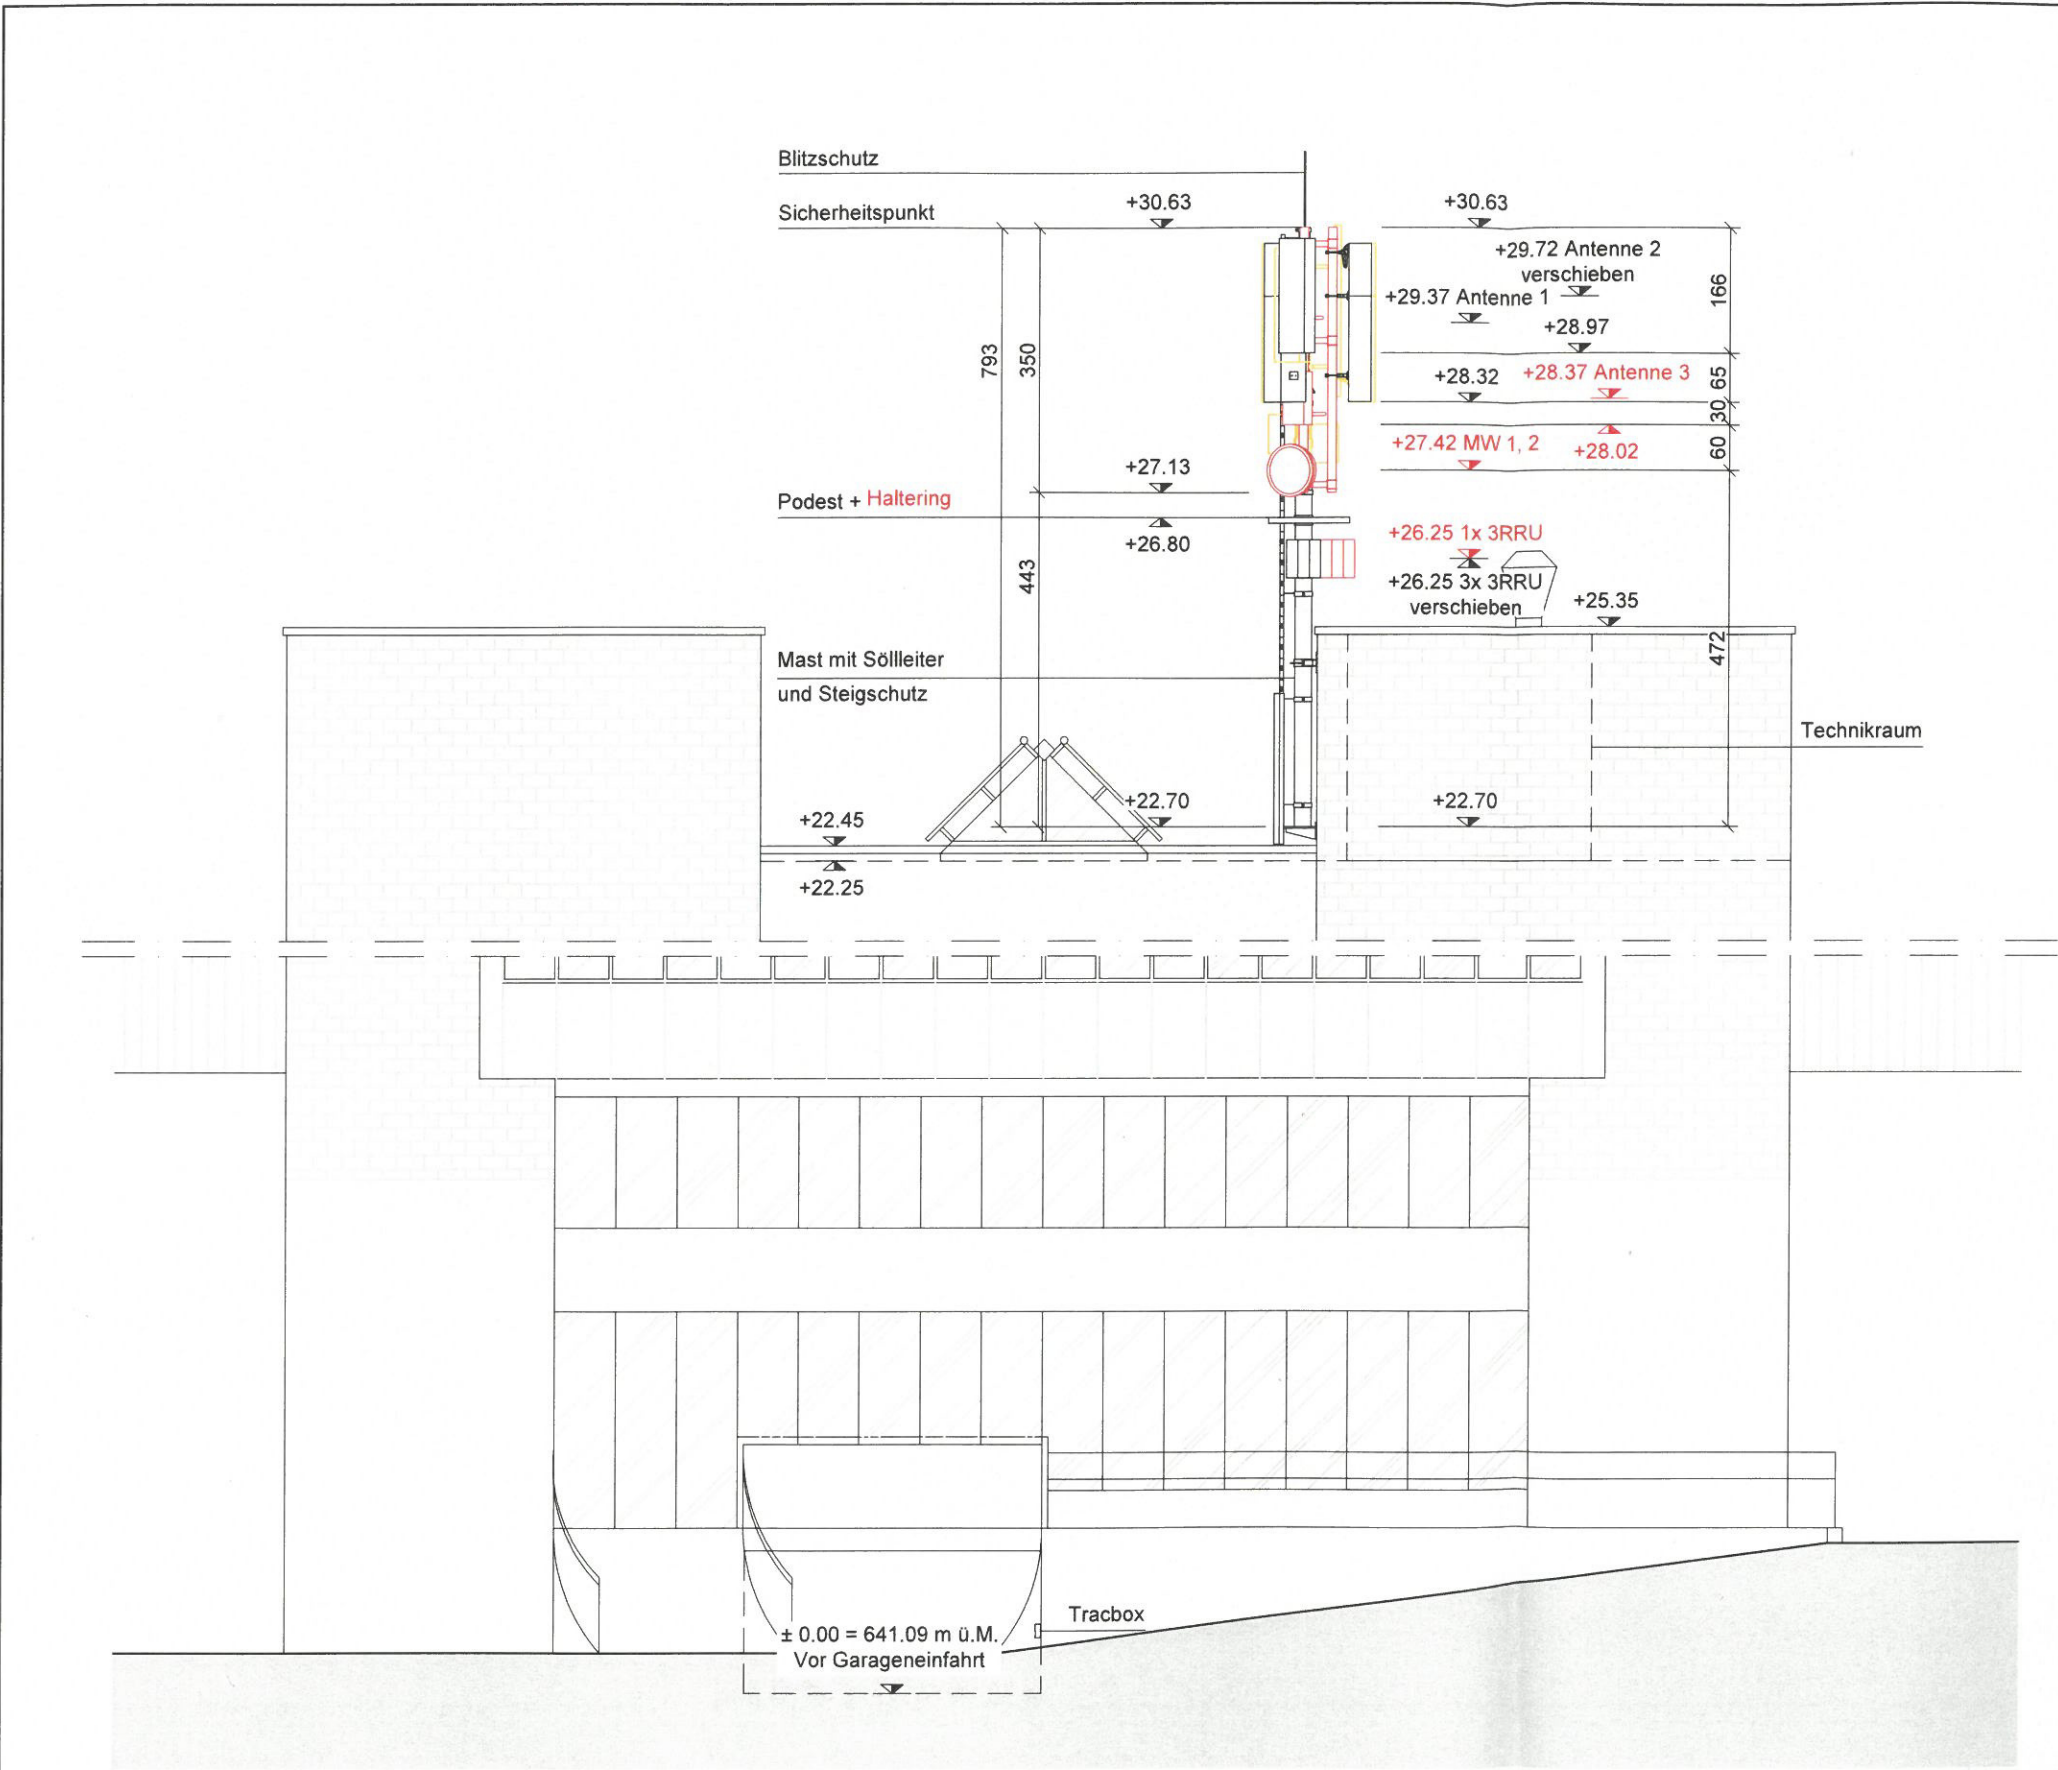

Ansicht A - Südwestansicht 1:100


Bauherrschaft
Salt.
Ort: 8152 Opfikon
Stationseigentümer
cellnex
Ort: 8152 Opfikon
Projektverfasser
COMPLAN
Ort: 3011 Bern
Eigentümer
Huber Immobilien- und Beteiligungs AG
Ort: 9008 St. Gallen

Marco Lichtsteiner
PM Infrastructure
Swiss Infra Services
A Cellnex Telecom company
Datum: 21. OKT. 2025
Marco Lichtsteiner
PM Infrastructure
Swiss Infra Services
A Cellnex Telecom company
Datum: 21. OKT. 2025
Datum: 21. OKT. 2025
Datum: 21. OKT. 2025
Datum: 21. OKT. 2025

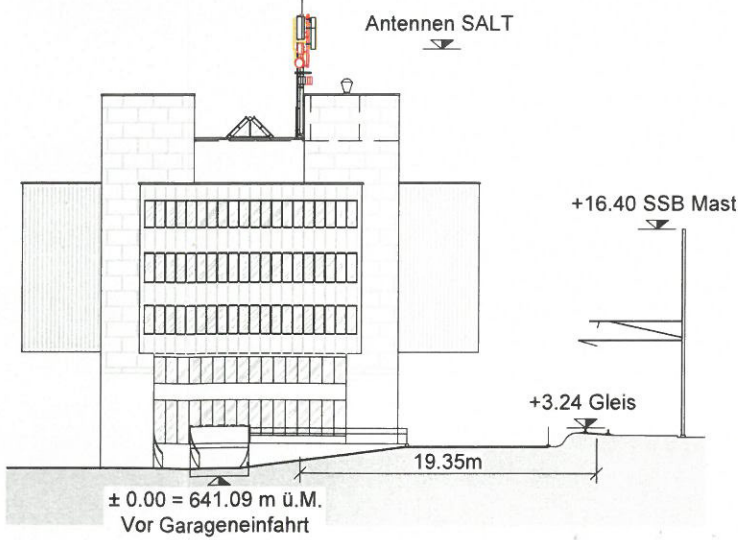


Ansicht A - Südwestansicht 1:500

NEU
BESTEHEND
ABBRUCH

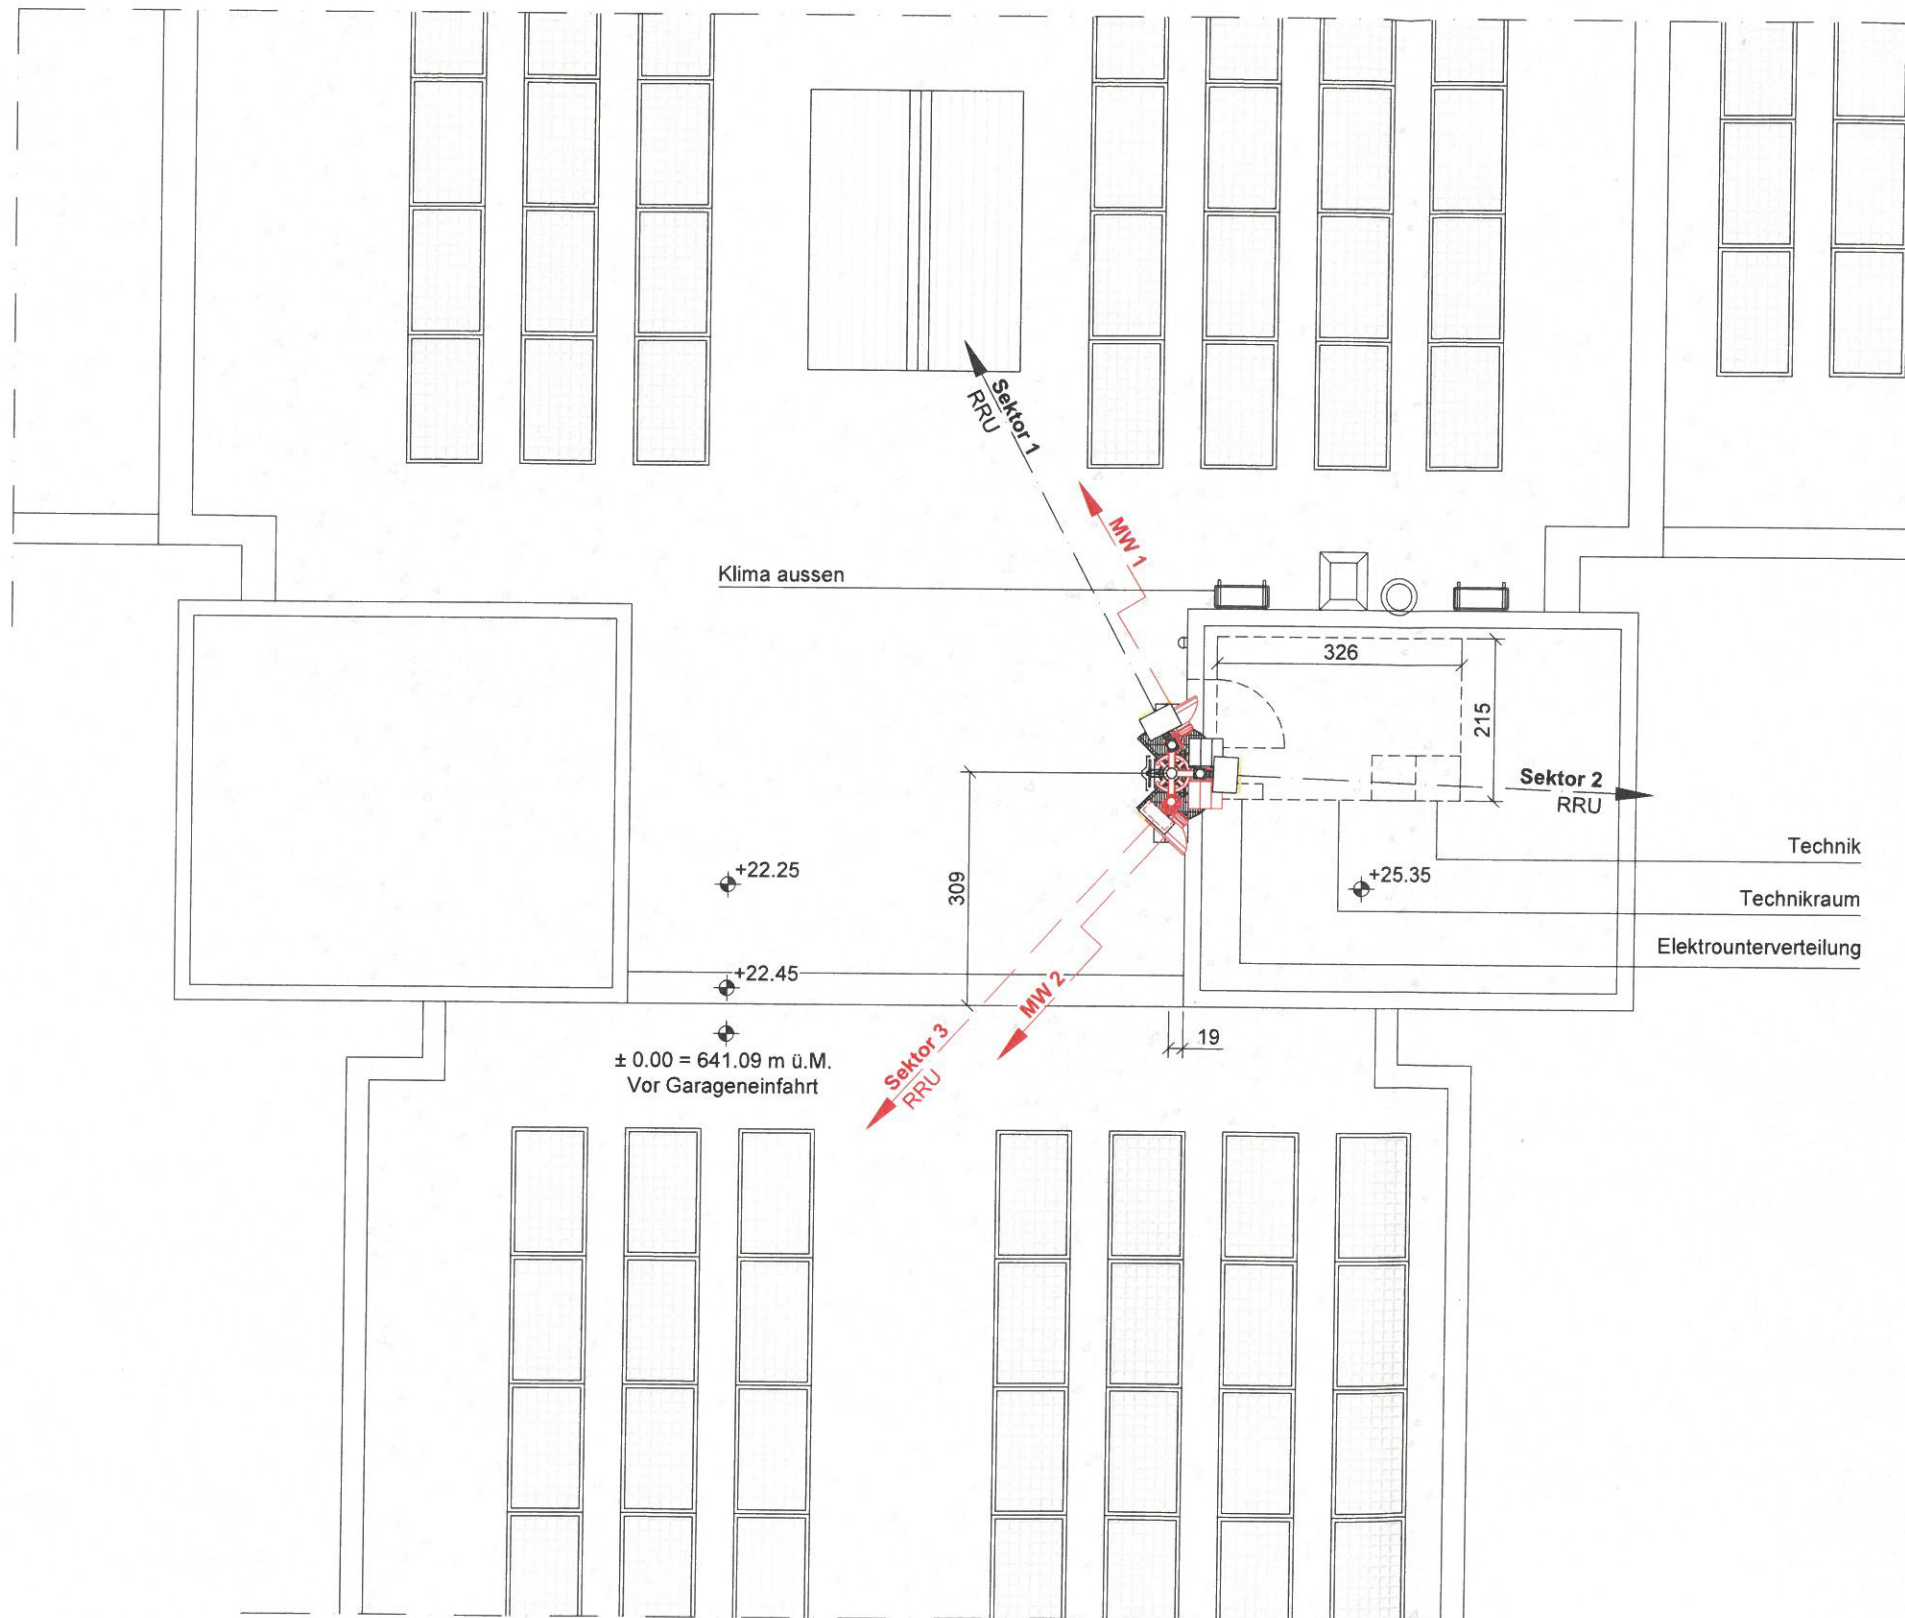

Grundriss 1:100

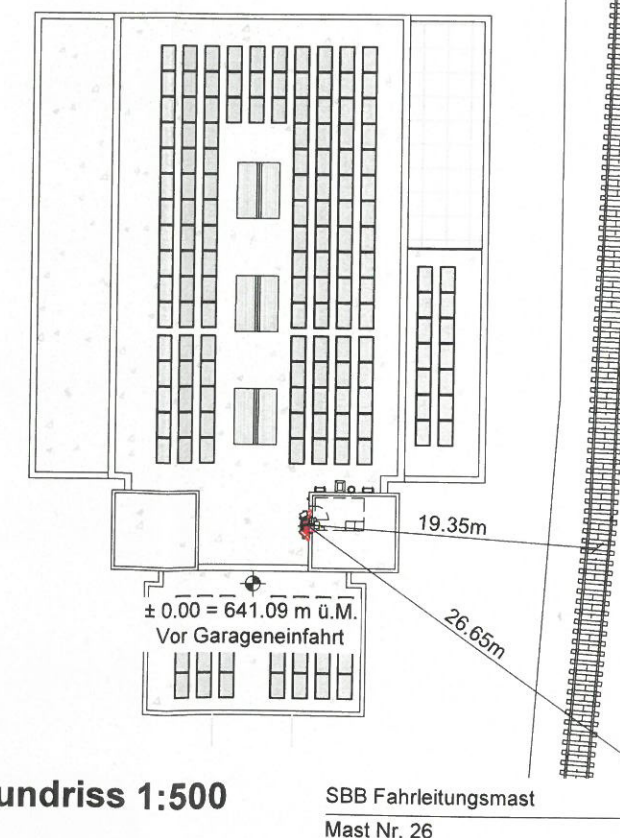

Grundriss 1:500

SBB Fahrleitungs mast
Mast Nr. 26

- NEU
- BESTEHEND
- ABBRUCH

Bauherrschaft
Salt.

Ort: 8152 Opfikon

Stationseigentümer

cellnex
site engineering

Ort: 8152 Opfikon

Projektverfasser

COMPLAN
site engineering

Ort: 3011 Bern

Eigentümer

Huber Immobilien- und Beteiligungs AG

Ort: 9008 St. Gallen

Marco Lichtsteiner
PM Infrastructure
Swiss Infra Services
A Cellnex Telecom company
Datum: 21.10.2025

Marco Lichtsteiner
PM Infrastructure
Swiss Infra Services
A Cellnex Telecom company
Datum: 21.10.2025

Datum: 21.10.2025

Datum: 4.11.25

BP

3. Netzbetreiber:

2. Netzbetreiber:

StationCode:


SG_0704B

Projektverfasser

Complan AG
Wasserwerkstrasse 39
3011 Bern

COMPLAN
site engineering

Mst.

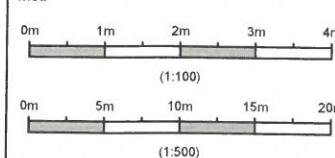

- ☐ GA_Projektstudie
- ☒ BP_Baugesuchspläne
- ☐ DD_Detailpläne
- ☐ AB_Wie gebaut

Var.	Beschrieb	Complan AG			
		Zeichner	Datum	Checked	Datum
A	Baugesuchspläne	ES	20.10.25	GM	20.10.25
B	NIS Anpassung	ES	21.05.25	GM	21.10.25
C					
D					
E					
F					
G					
H					

Adresse
Heiligkreuzstrasse 2
9008 St. Gallen

Seite
2 / 3

StationCode:
SG_0704B

2. Netzbetreiber:

3. Netzbetreiber:

cellnex
driving telecom connectivity

Swiss Infra Services SA
A Cellnex Telecom Company
Thurgauerstrasse 136
8152 Opfikon