


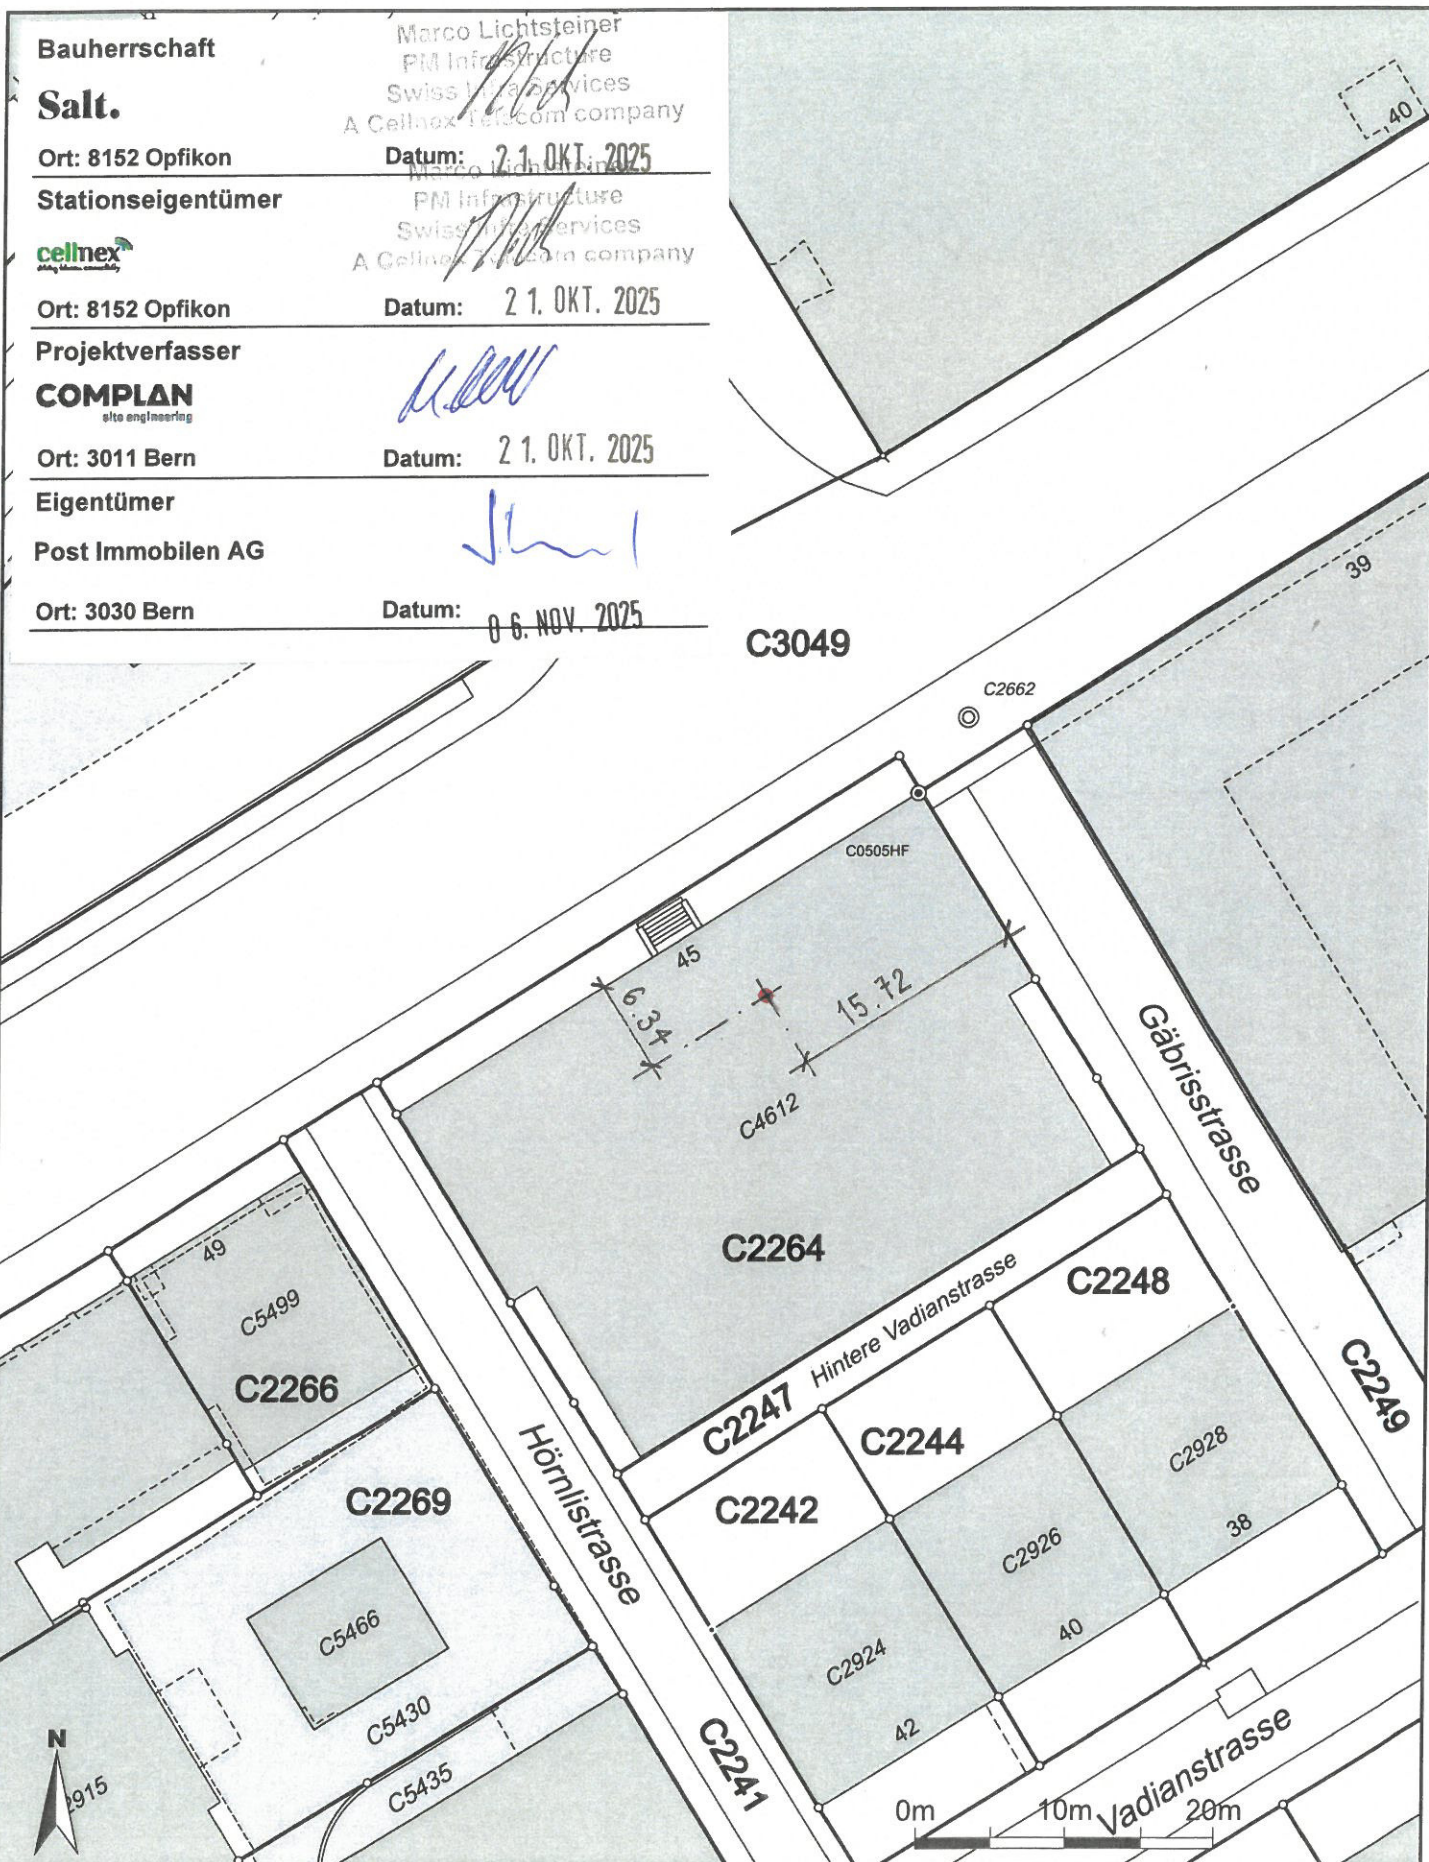



Für die Richtigkeit und Aktualität der Daten wird keine Garantie übernommen.
Es gelten die Nutzungsbedingungen des Geoportals.

21.10.2025

Quelle: Amtliche Vermessung

Massstab 1:500

Zentrumskoordinaten: 2'745'683, 1'254'131

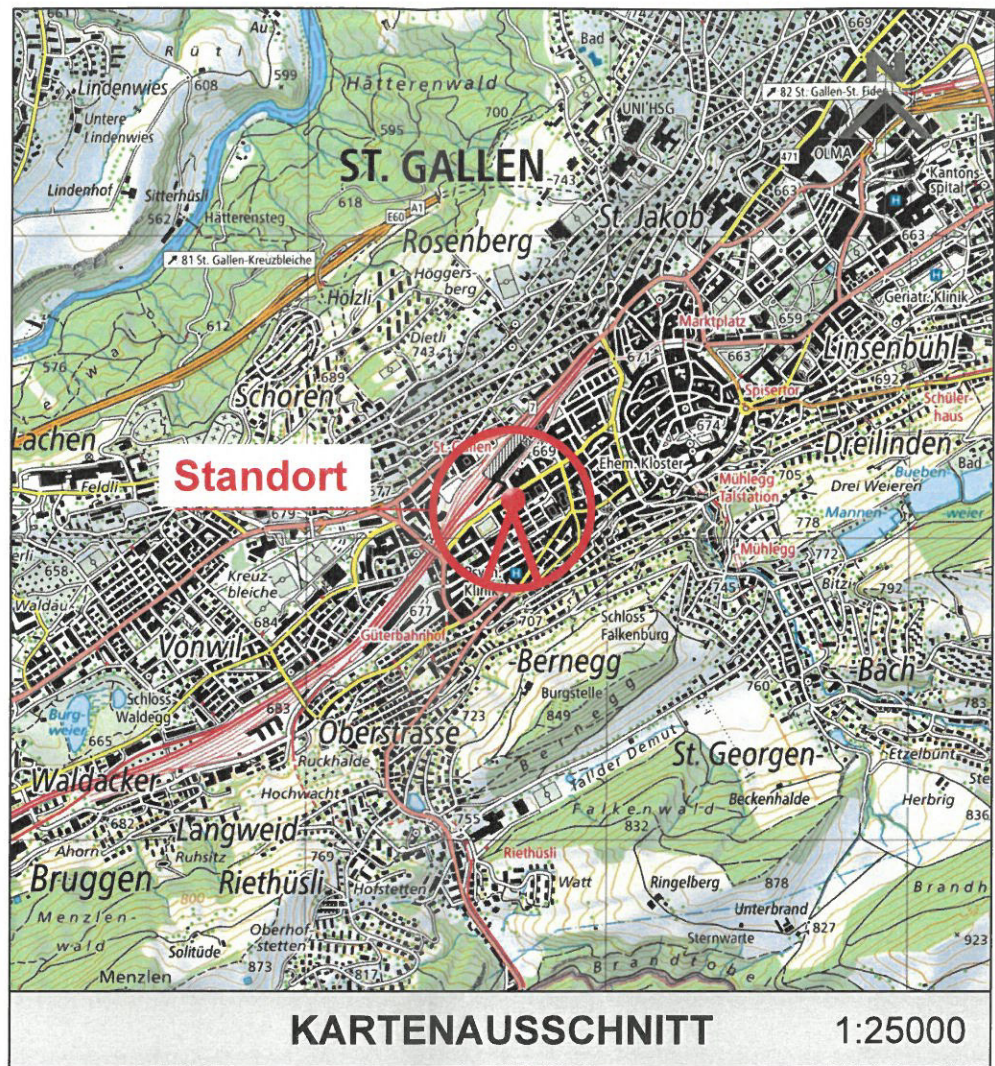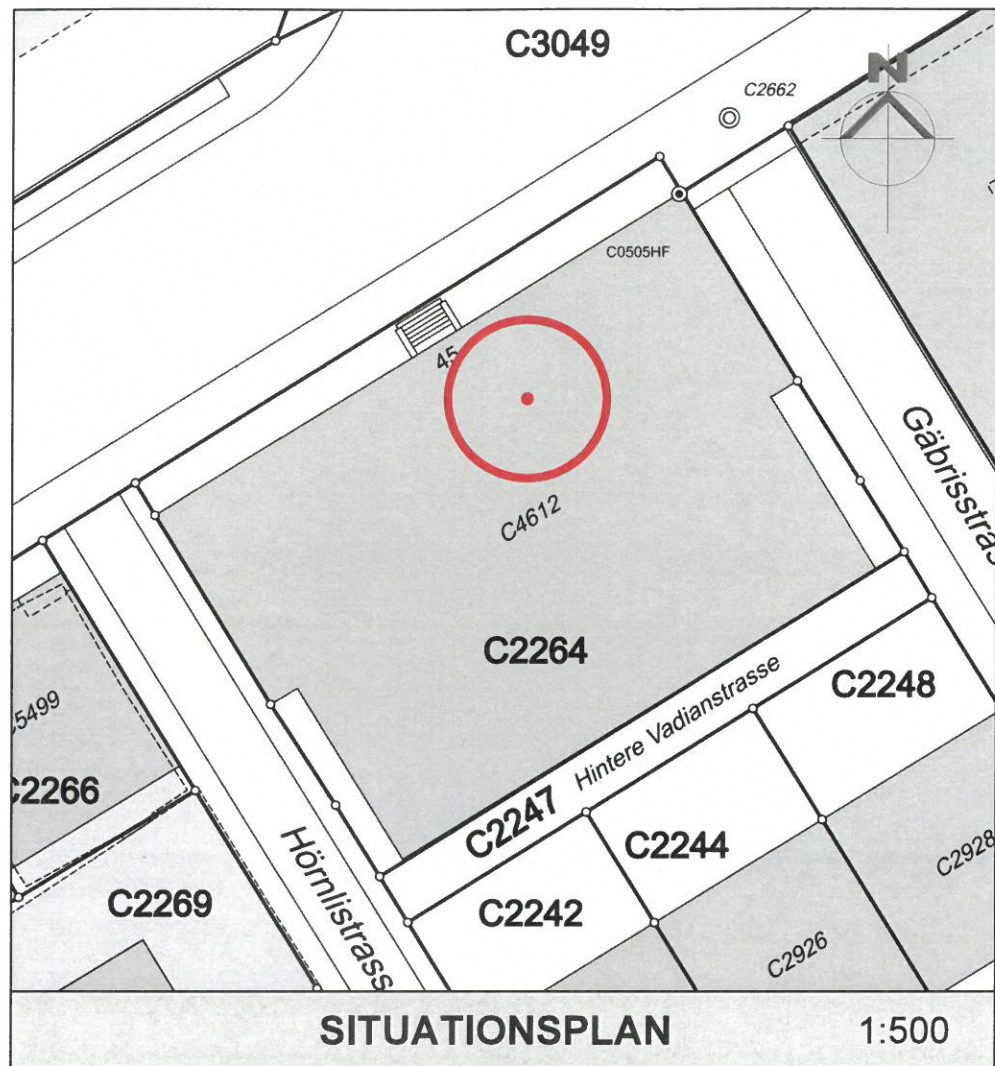

Bauherrschaft
Salt.

Ort: 8152 Opfikon

Stationseigentümer



Ort: 8152 Opfikon

Projektverfasser

COMPLAN
alta engineering

Ort: 3011 Bern

Eigentümer

Post Immobilien AG

Ort: 3030 Bern

Marco Lichtsteiner
PM Infrastructure
Swiss Infra Services
A Cellnex Telecom company
Datum: 21. OKT. 2025

Marco Lichtsteiner
PM Infrastructure
Swiss Infra Services
A Cellnex Telecom company
Datum: 21. OKT. 2025

M. Kom
Datum: 21. OKT. 2025

J. L.
Datum: 06. NOV. 2025

UMBAU/AUSBAU DER BESTEHENDEN ANLAGE

STANDORT DETAILS


Koordinaten: 2'745'686 / 1'254'127	Meereshöhe: ±0.00 = 670.57 m ü.M.
Gemeinde:	St. Gallen
Beschreibung:	Rooftop
StationCode:	SG_0752A
2. Netzbetreiber:	-
3. Netzbetreiber:	-

Projektverfasser

Complan AG
Wasserwerkstrasse 39
3011 Bern

COMPLAN
site engineering

Mst.

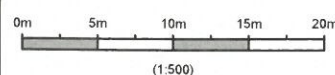

- ☐ GA_Projektstudie
☒ BP_Baugesuchspläne
☐ DD_Detailpläne
☐ AB_Wie gebaut

Beschrieb	Complan AG			
	Ver.	Zeichner	Datum	Checked Datum
A Baugesuchspläne	ES	20.10.25	GM	20.10.25
B	-	-	-	-
C	-	-	-	-
D	-	-	-	-
E	-	-	-	-
F	-	-	-	-
G	-	-	-	-
H	-	-	-	-

Adresse
St. Leonhard-Strasse 45
9000 St. Gallen

Seite
1 / 3

StationCode:
SG_0752A

2. Netzbetreiber:

3. Netzbetreiber:




Swiss Infra Services SA
A Cellnex Telecom Company
Thurgauerstrasse 136
8152 Opfikon

BP

3. Netzbetreiber:

2. Netzbetreiber:

StationCode:
SG_0752A

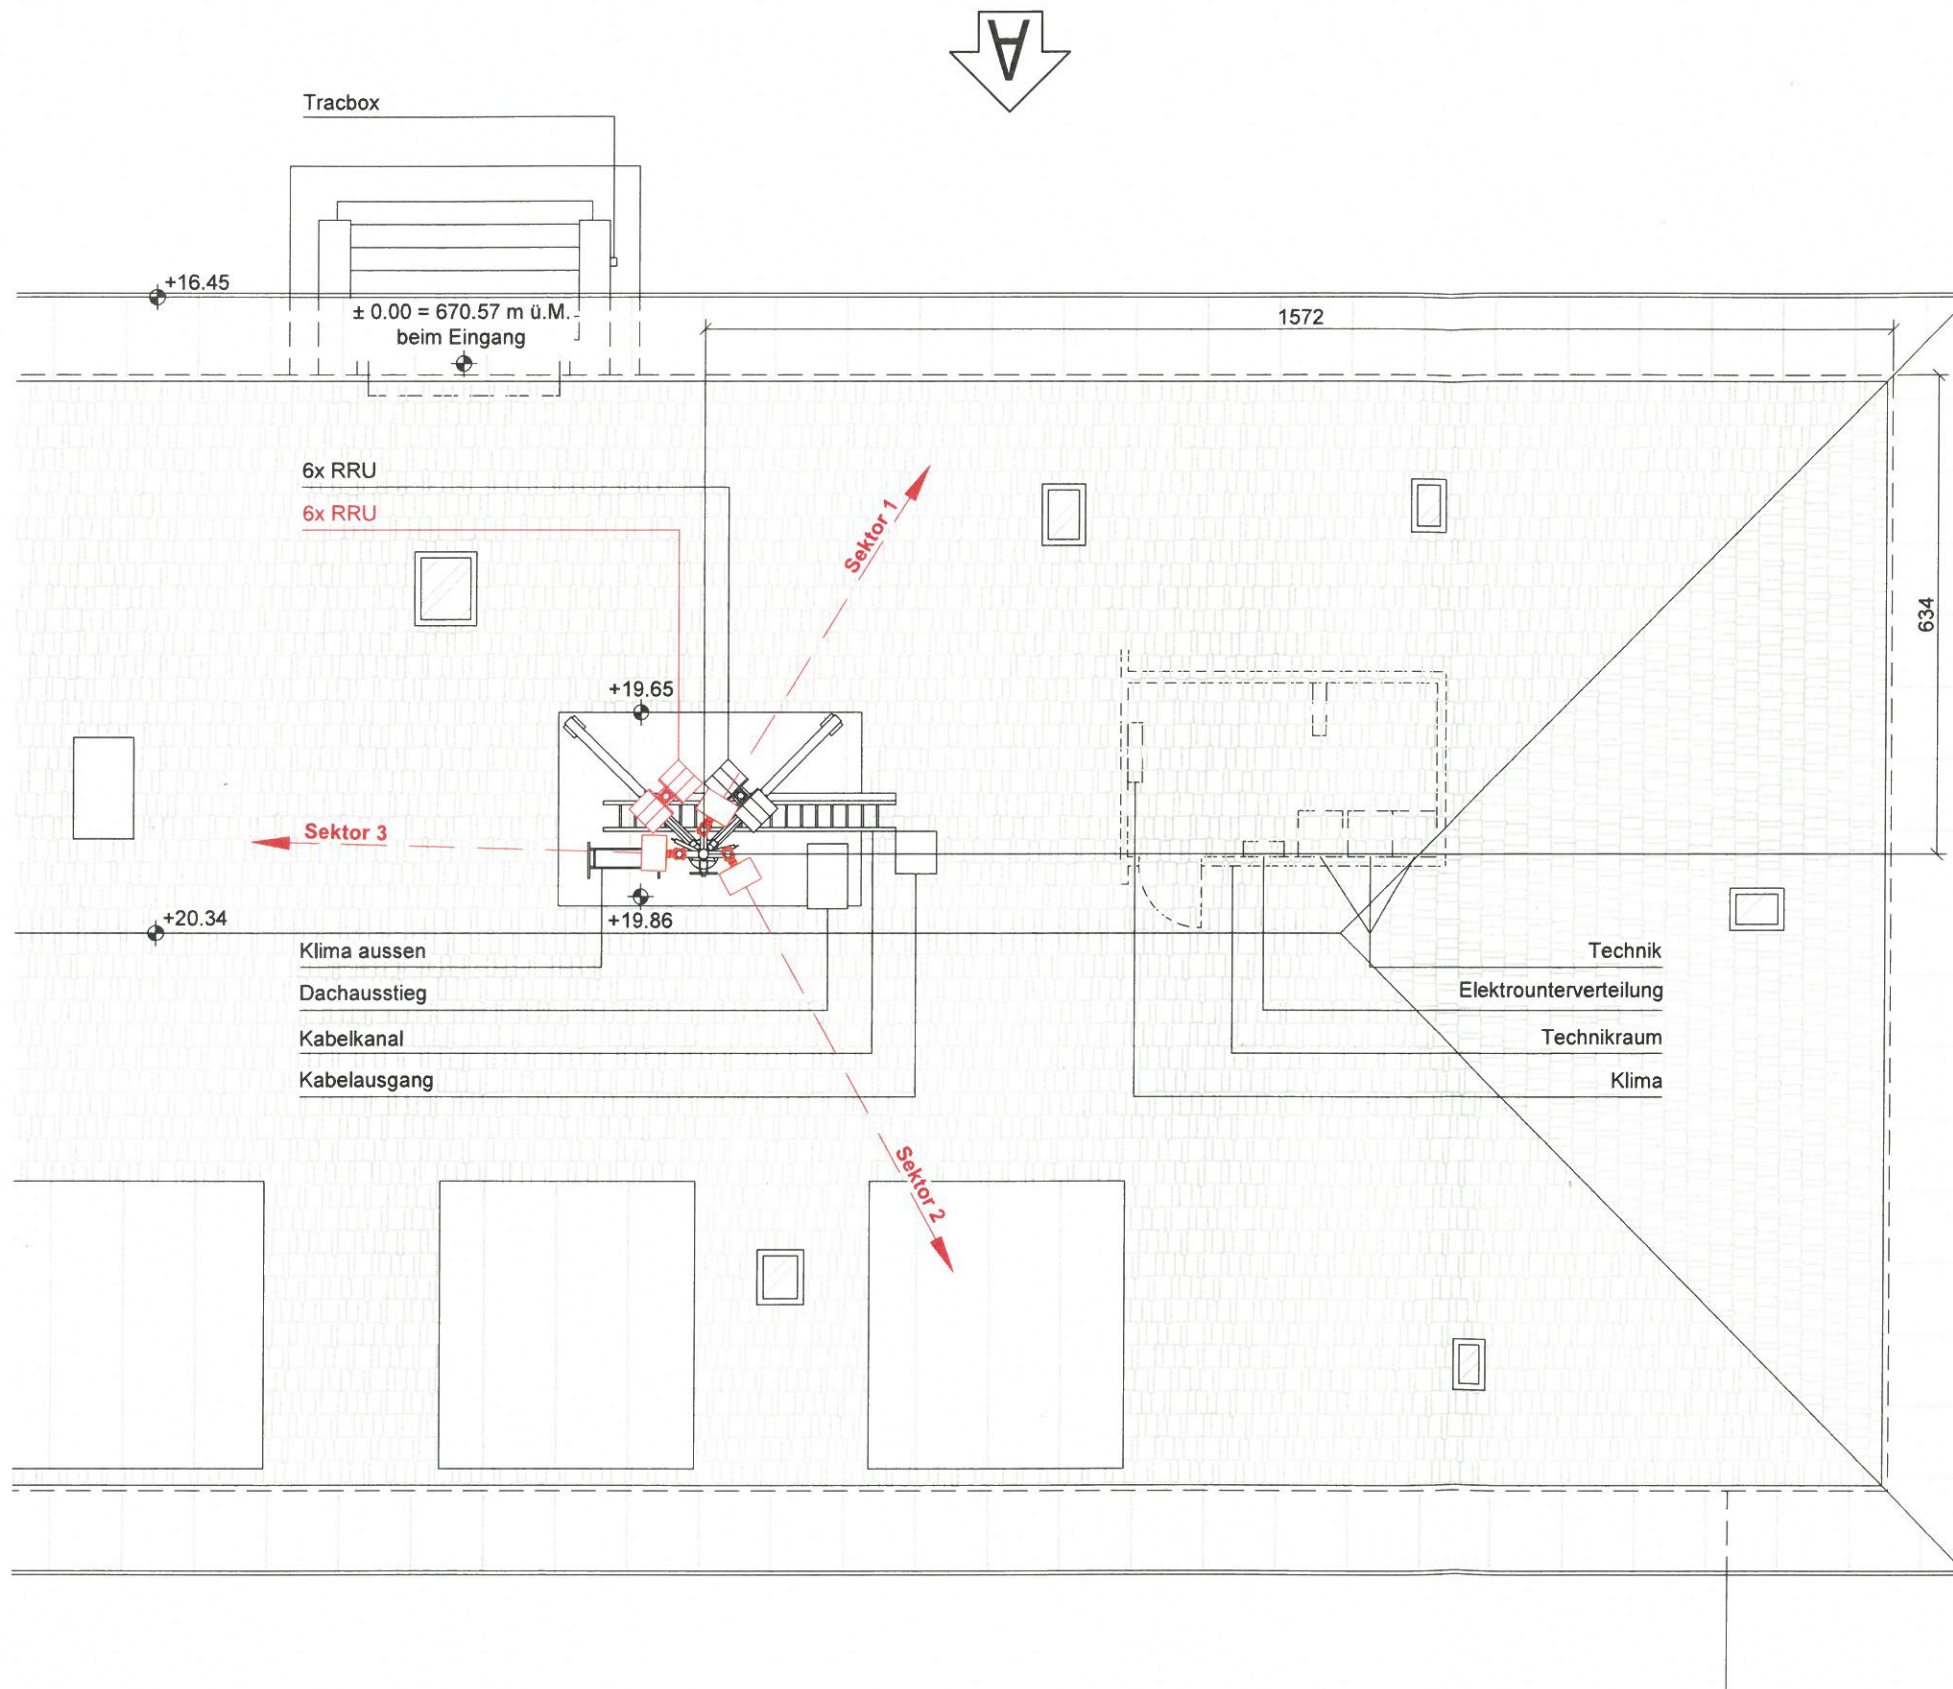

Grundriss 1:100

Bauherrschaft

Salt.

Ort: 8152 Opfikon

Stationseigentümer



Ort: 8152 Opfikon

Projektverfasser

COMPLAN
site engineering

Ort: 3011 Bern

Eigentümer

Post Immobilien AG


Ort: 3030 Bern

Marco Lichtsteiner
PM Infrastructure
Swiss Infra Services
A Cellnex Telecom Company
Datum: 21. OKT. 2025

Marco Lichtsteiner
PM Infrastructure
Swiss Infra Services
A Cellnex Telecom Company
Datum: 21. OKT. 2025

M. Lichtsteiner
Datum: 21. OKT. 2025

J. H. H. H.
Datum: 06. NOV. 2025

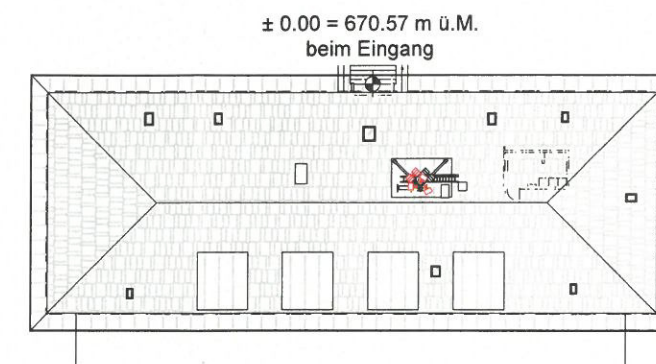

Grundriss 1:500




- NEU
- BESTEHEND
- ABBRUCH

Projektverfasser

Complan AG
Wasserwerkstrasse 39
3011 Bern

COMPLAN
site engineering

Mst.

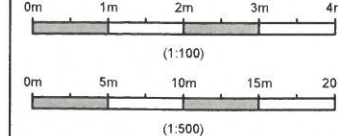

- ☐ GA_Projektstudie
- ☒ BP_Baugesuchspläne
- ☐ DD_Detailpläne
- ☐ AB_Wie gebaut

Var.	Beschrieb	Complan AG			
		Zeichner	Datum	Geprüft	Datum
A	Baugesuchspläne	ES	20.10.25	GM	20.10.25
B					
C					
D					
E					
F					
G					
H					

Adresse
St. Leonhard-Strasse 45
9000 St. Gallen

Seite
2 / 3

StationCode:
SG_0752A

2. Netzbetreiber:

3. Netzbetreiber:




Swiss Infra Services SA
A Cellnex Telecom Company
Thurgauerstrasse 136
8152 Opfikon

BP


3. Netzbetreiber:

2. Netzbetreiber:

StationCode:
SG_0752A

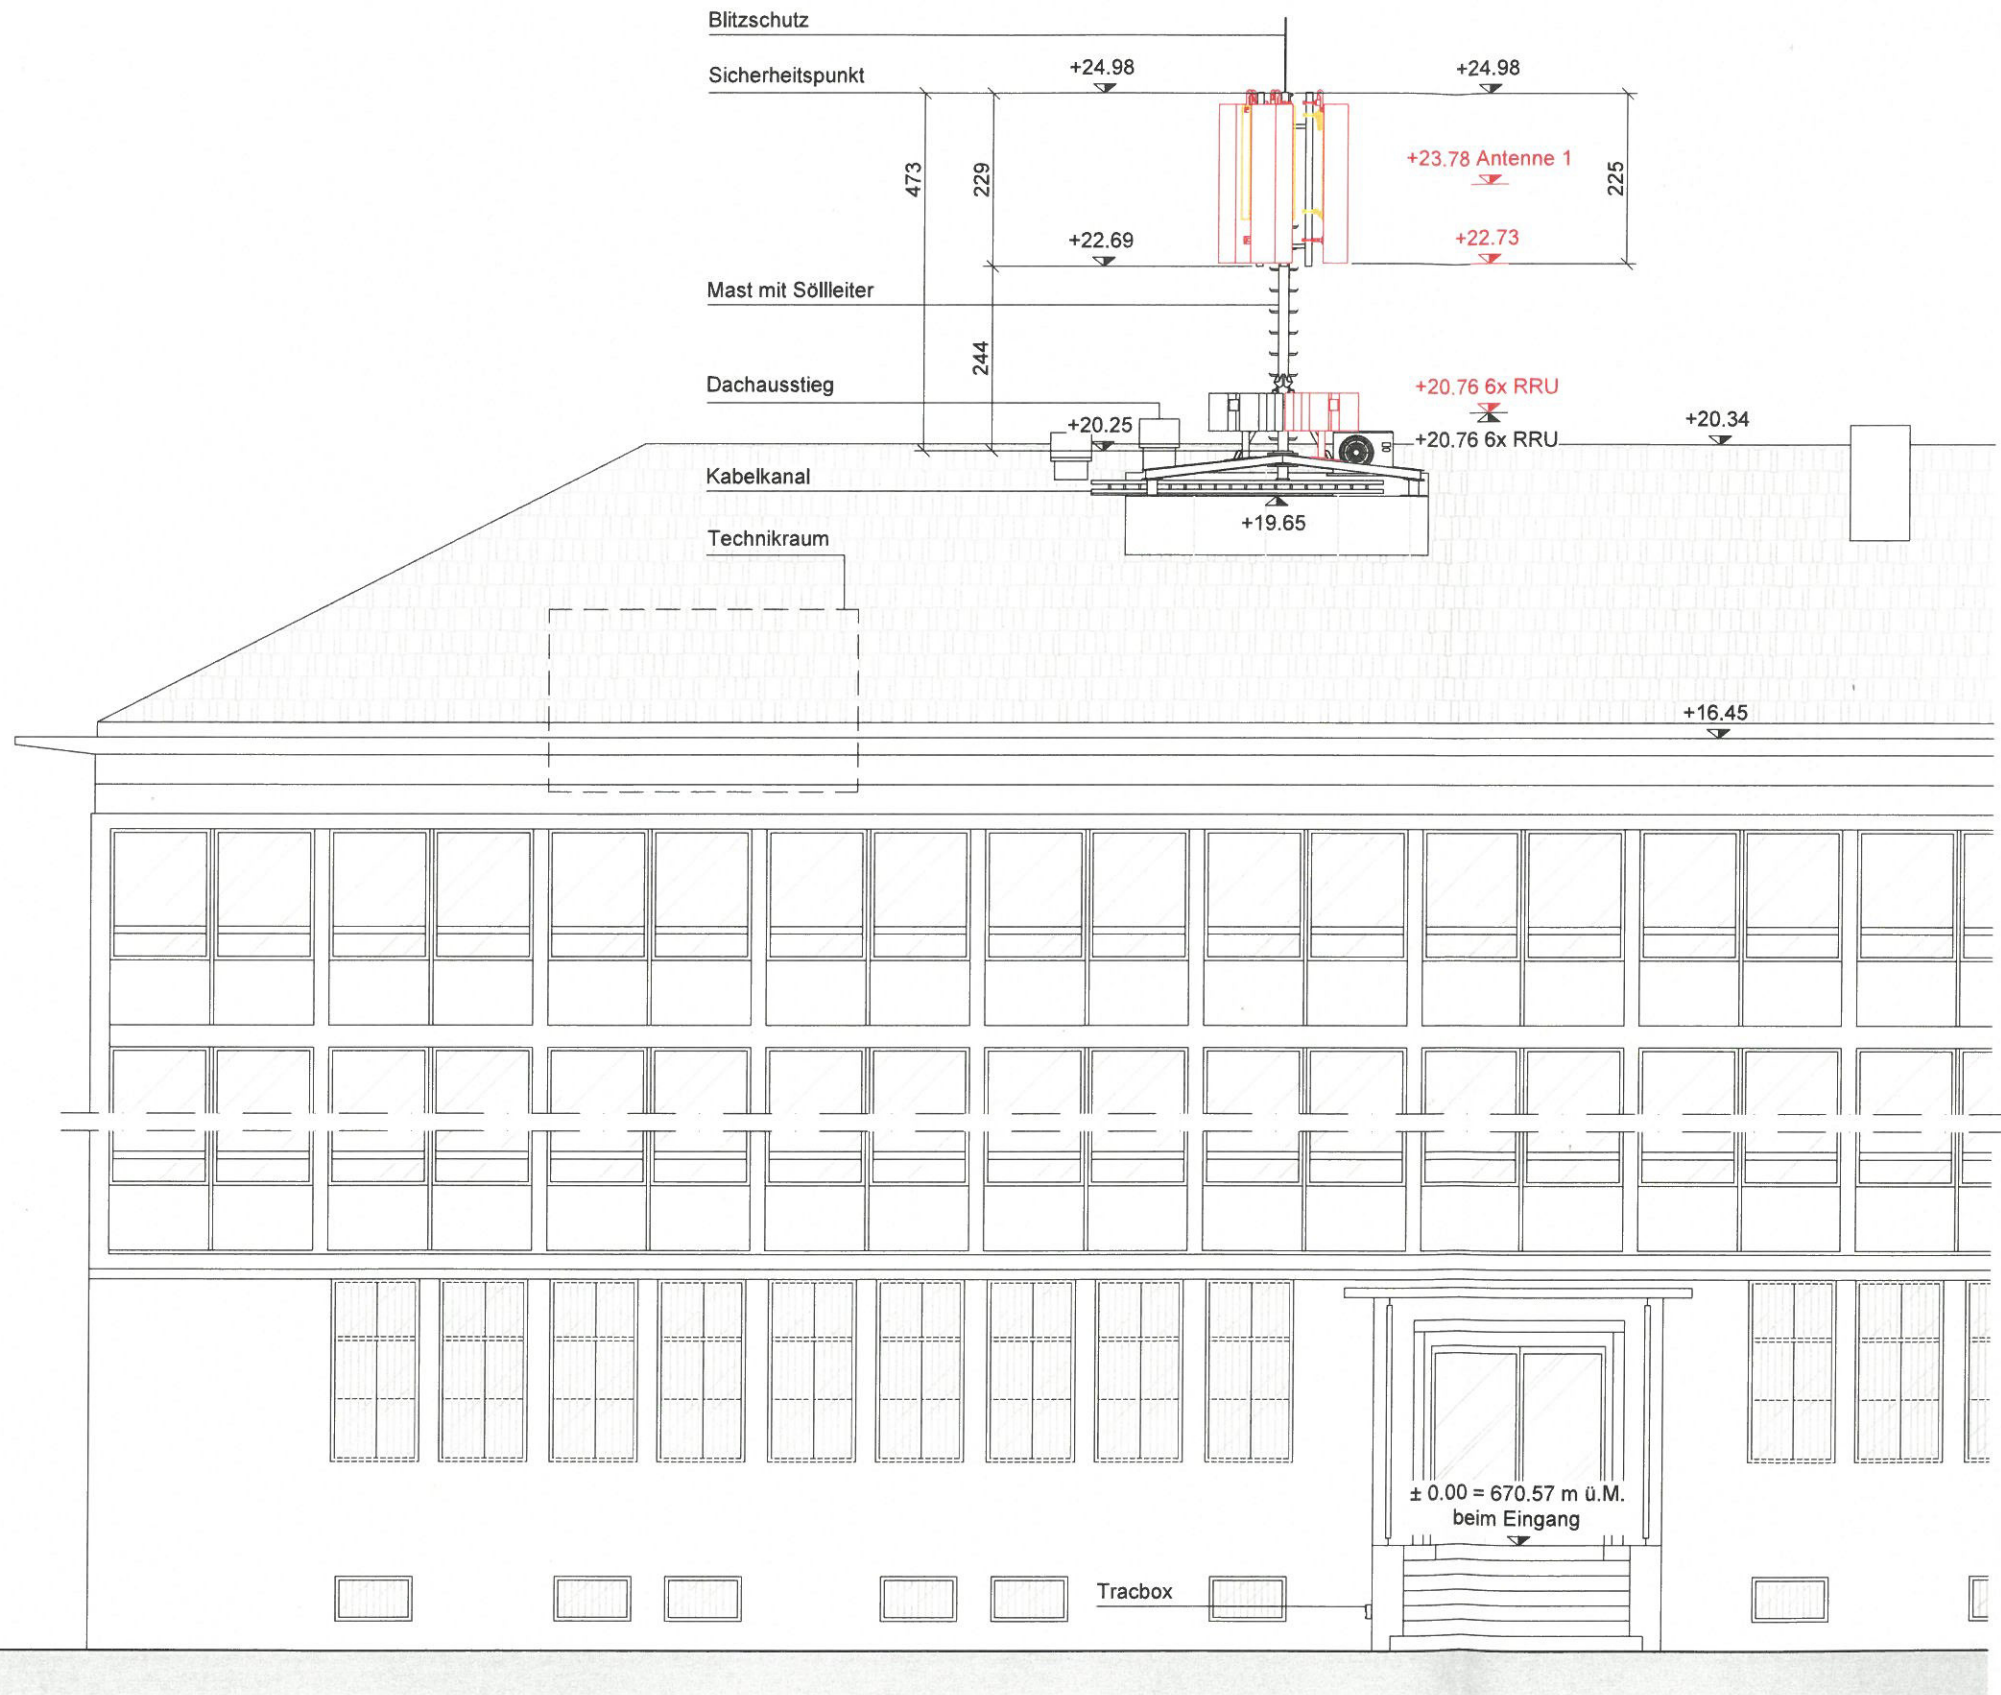

Bauherrschaft Marco Lichtensterner
Salt. PM Infrastructure
Swiss Telecom Services
A Cellnex Telecom company
Ort: 8152 Opfikon Datum: 21. OKT. 2025
Stationseigentümer Marco Lichtensterner
PM Infrastructure
Swiss Telecom Services
A Cellnex Telecom company
Ort: 8152 Opfikon Datum: 21. OKT. 2025
Projektverfasser **COMPLAN**
site engineering
Ort: 3011 Bern Datum: 21. OKT. 2025
Eigentümer **Post Immobilien AG**
Ort: 3030 Bern Datum: 06. NOV. 2025

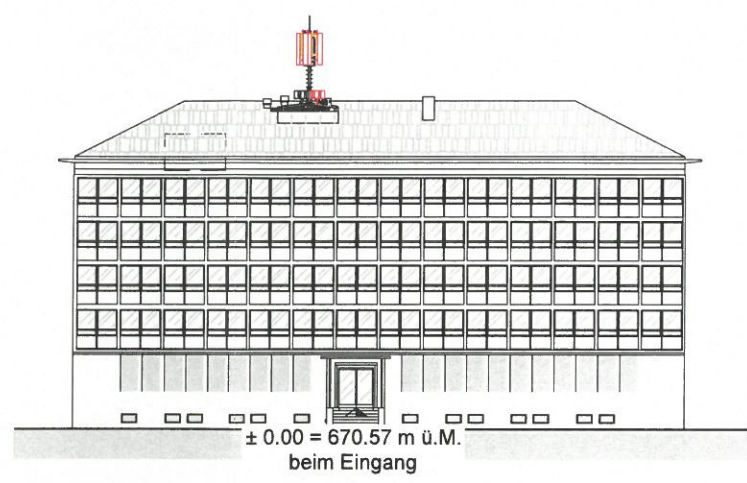

Ansicht A - Nordwestansicht 1:500

- NEU
- BESTEHEND
- ABBRUCH

Ansicht A - Nordwestansicht 1:100

Projektverfasser

Complan AG
Wasserwerkstrasse 39
3011 Bern

COMPLAN
site engineering

Mst.

0m 1m 2m 3m 4m
(1:100)

0m 5m 10m 15m 20m
(1:500)

☐ GA_Projektstudie
☒ BP_Baugesuchspläne
☐ DD_Detailpläne
☐ AB_Wie gebaut

Var.	Beschrieb	Zeichner	Datum	Geprüft	Datum
A	Baugesuchspläne	ES	20.10.25	GM	20.10.25
B					
C					
D					
E					
F					
G					
H					

Adresse

St. Leonhard-Strasse 45
9000 St. Gallen

Seite
3 / 3

StationCode:

SG_0752A

2. Netzbetreiber:

-

3. Netzbetreiber:

-

cellnex
defining telecom connectivity

Swiss Infra Services SA
A Cellnex Telecom Company
Thurgauerstrasse 136
8152 Opfikon

BP

3. Netzbetreiber:

2. Netzbetreiber:

StationCode:

SG_0752A