




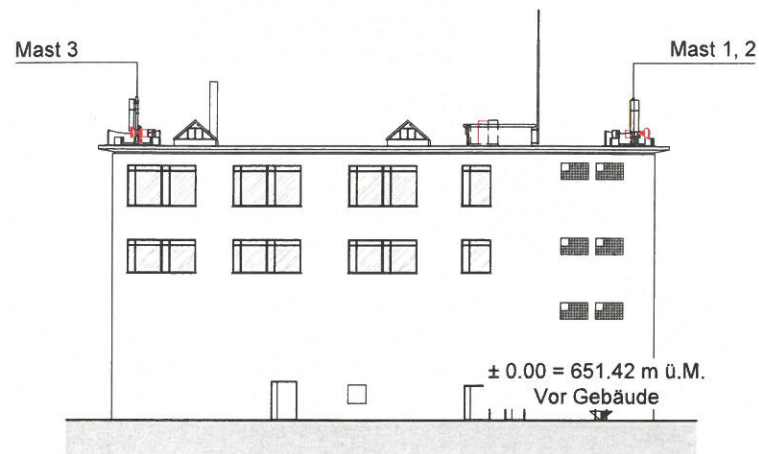


Ansicht A - Südwestansicht 1:500

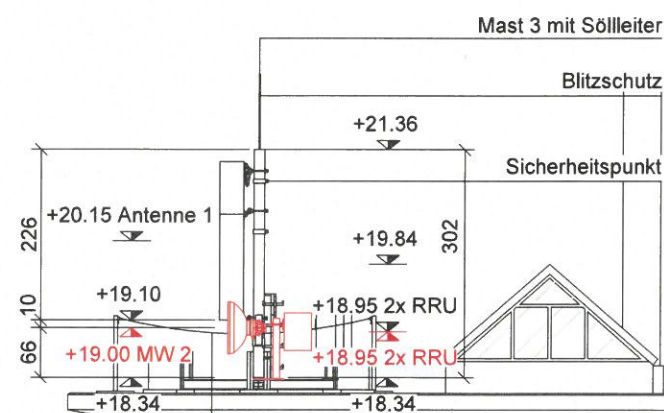

Absperrungskette

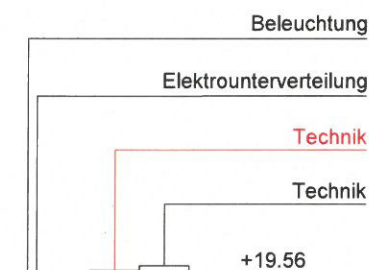

Absperrungskette

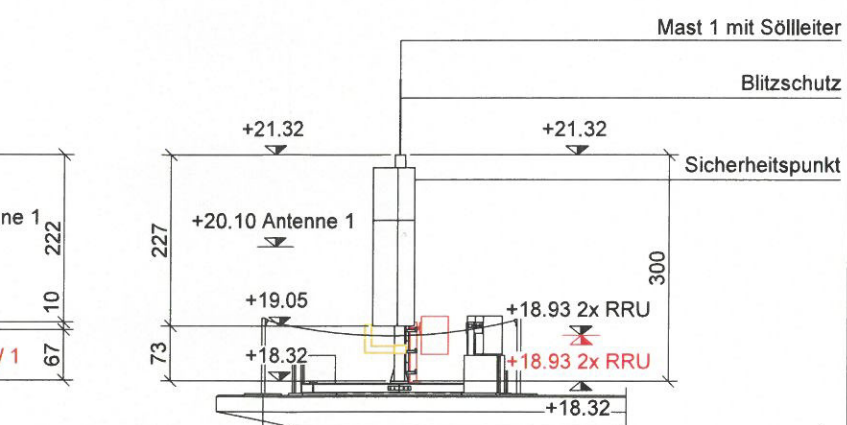

Absperrungskette

Ansicht A - Südwestansicht 1:100


Ansicht B - Nordostansicht 1:100

Projektverfasser

Complan AG
Wasserwerkstrasse 39
3011 Bern

COMPLAN
site engineering

Mst.

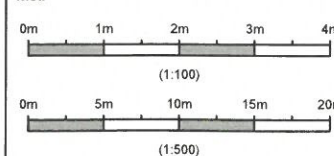

- ☐ GA_Projektstudie
☒ BP_Baugesuchspläne
☐ DD_Detailpläne
☐ AB_Wie gebaut

Beschrieb	Complan AG			
	Var.	Zeichner	Datum	Checked
A	Baugesuchspläne	ES	20.10.25	GM
B				
C				
D				
E				
F				
G				
H				

Adresse
Industriestrasse 15
9015 St. Gallen

Seite
3 / 3

StationCode:
SG_4057C

2. Netzbetreiber:

3. Netzbetreiber:

cellnex
shaping telecom connectivity

Swiss Infra Services SA
A Cellnex Telecom Company
Thurgauerstrasse 136
8152 Opfikon

- NEU
■ BESTEHEND
■ ABBRUCH

Bauherrschaft

Salt.

Ort: 8152 Opfikon

Stationseigentümer

cellnex
shaping telecom connectivity

Ort: 8152 Opfikon

Projektverfasser

COMPLAN
site engineering

Ort: 3011 Bern

Eigentümer

Immobilien St. Gallen AG

Ort: 9015 St. Gallen

[Signature]

Datum:

23. OKT. 2025

[Signature]

Datum:

23. OKT. 2025

[Signature]

Datum:

23. OKT. 2025

[Signature]

Datum:

Immobilien St. Gallen AG
Industriestrasse 15
9015 St. Gallen
info@immobiliensg.ch


20. NOV. 2025

BP

3. Netzbetreiber:

2. Netzbetreiber:

StationCode:
SG_4057C

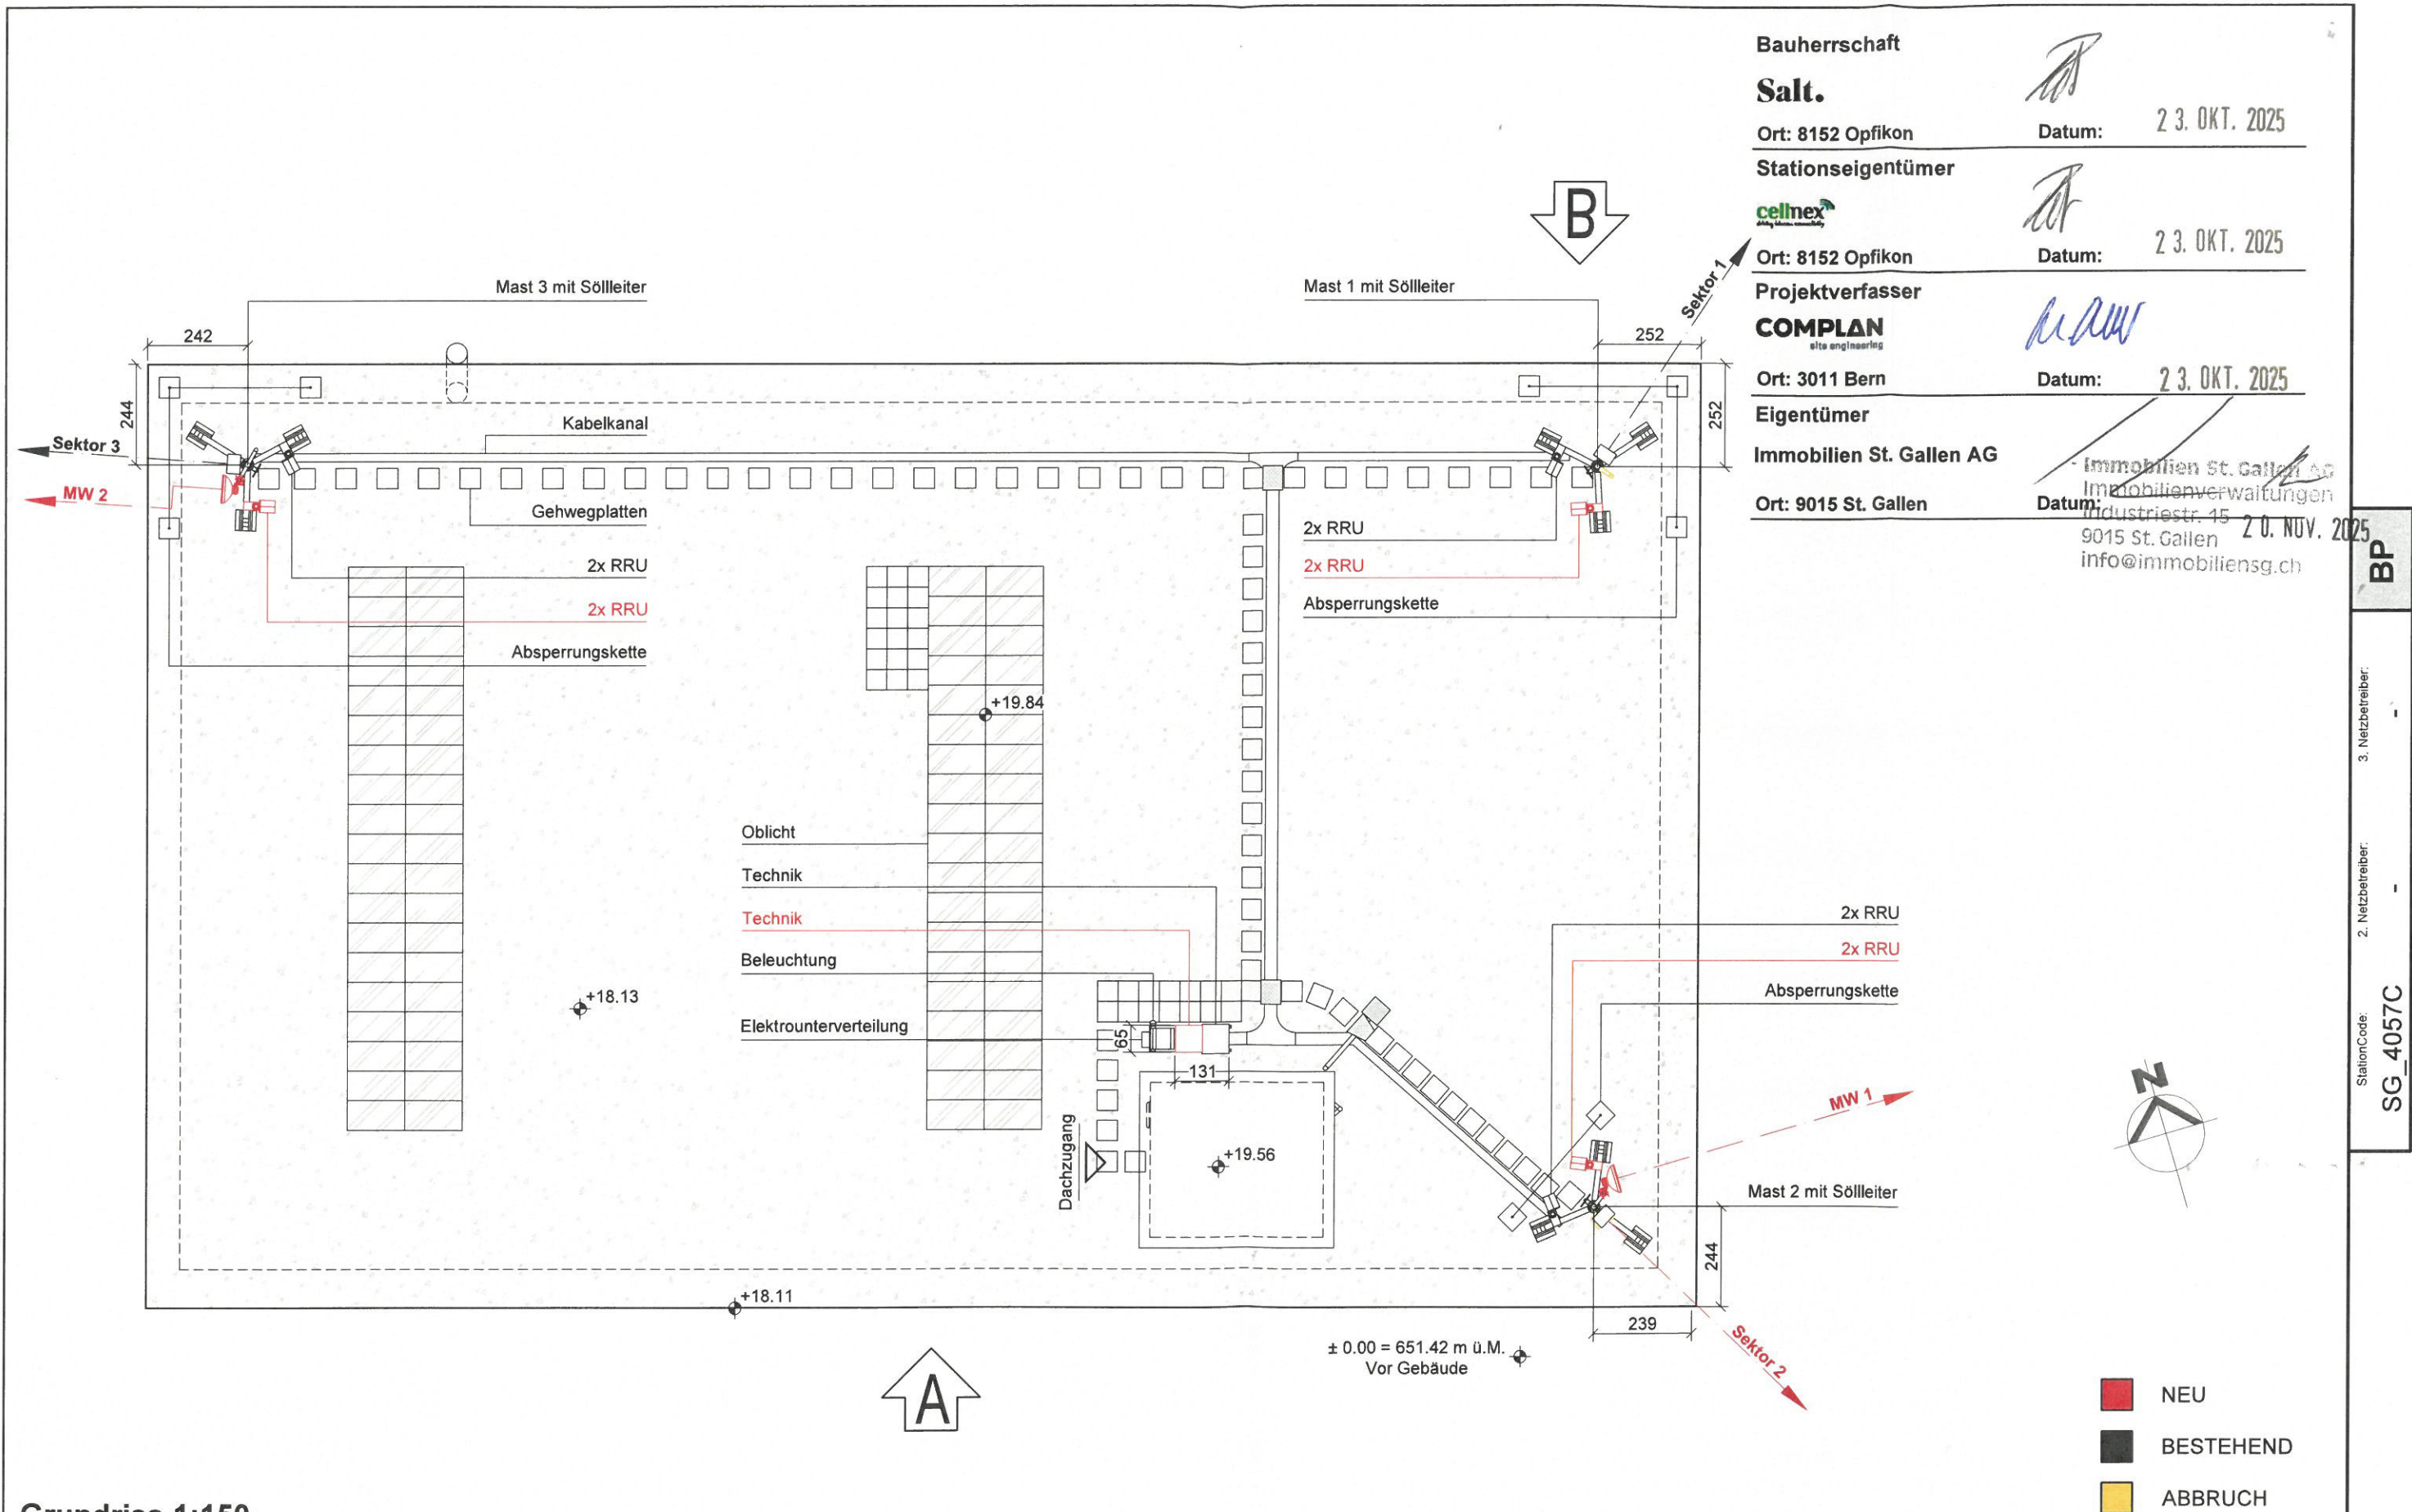

Bauherrschaft

Salt.

Ort: 8152 Opfikon

Datum:

2 3. OKT. 2025

Stationseigentümer

cellnex

Ort: 8152 Opfikon

Datum:

2 3. OKT. 2025

Projektverfasser

COMPLAN

Ort: 3011 Bern

Datum:

2 3. OKT. 2025

Eigentümer

Immobilien St. Gallen AG

Ort: 9015 St. Gallen

Datum:

Immobilien St. Gallen AG
Immobilienverwaltungen
Industriest. 15
9015 St. Gallen
info@immobiliensg.ch
2 0. NOV. 2025

BP

3. Netzbetreiber:

2. Netzbetreiber:

StationCode:
SG_4057C

Grundriss 1:150

Projektverfasser

Complan AG
Wasserwerkstrasse 39
3011 Bern

COMPLAN
site engineering

Mst.

0m 1.5m 3m 4.5m 6m
(1:150)

☐ GA_Projektstudie

☒ BP_Baugesuchspläne

☐ DD_Detailpläne

☐ AB_Wie gebaut

Beschrieb

Var.	Zeichner	Datum	Checked	Datum
A	ES	20.10.25	GM	20.10.25
B				
C				
D				
E				
F				
G				
H				

Complan AG

Adresse
Industriestrasse 15
9015 St. Gallen

Seite
2 / 3

StationCode:



SG_4057C

2. Netzbetreiber:

3. Netzbetreiber:

cellnex
driving telecom connectivity

Swiss Infra Services SA
A Cellnex Telecom Company
Thurgauerstrasse 136
8152 Opfikon

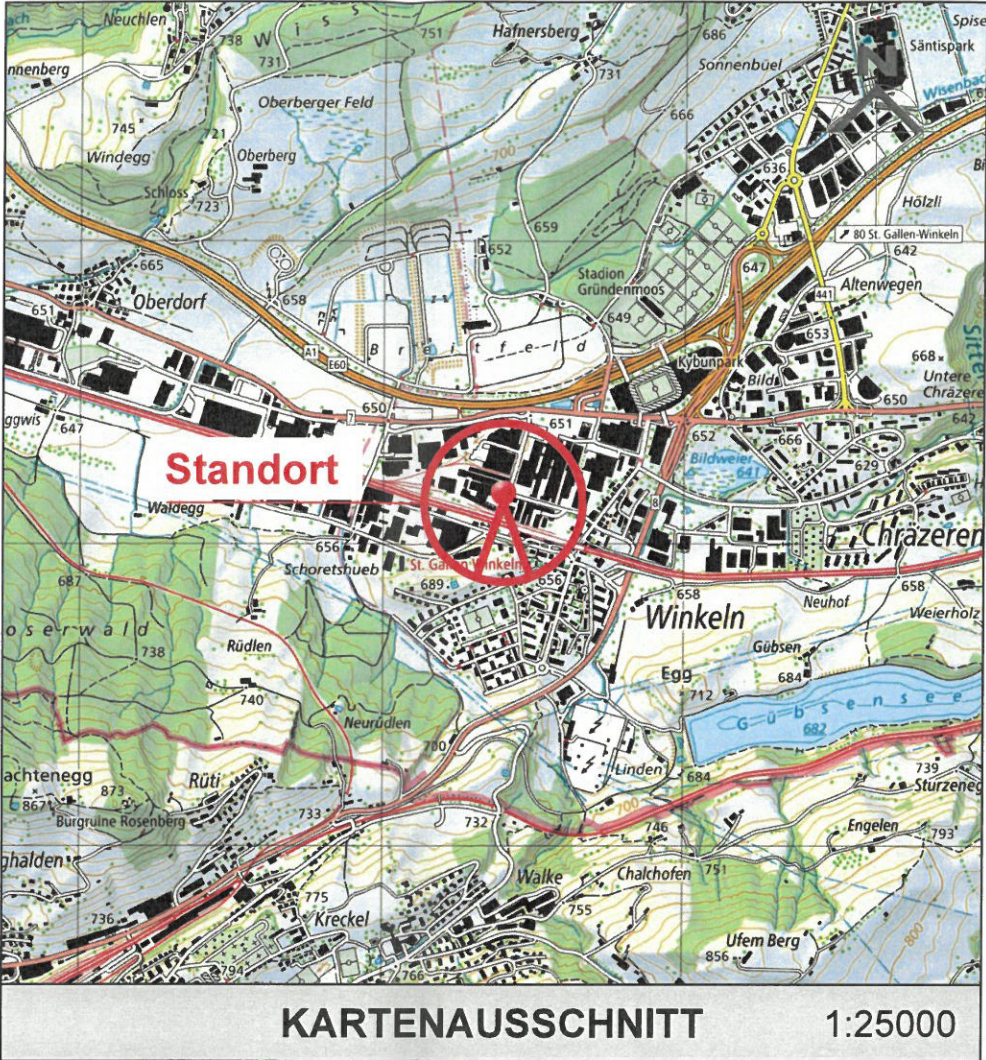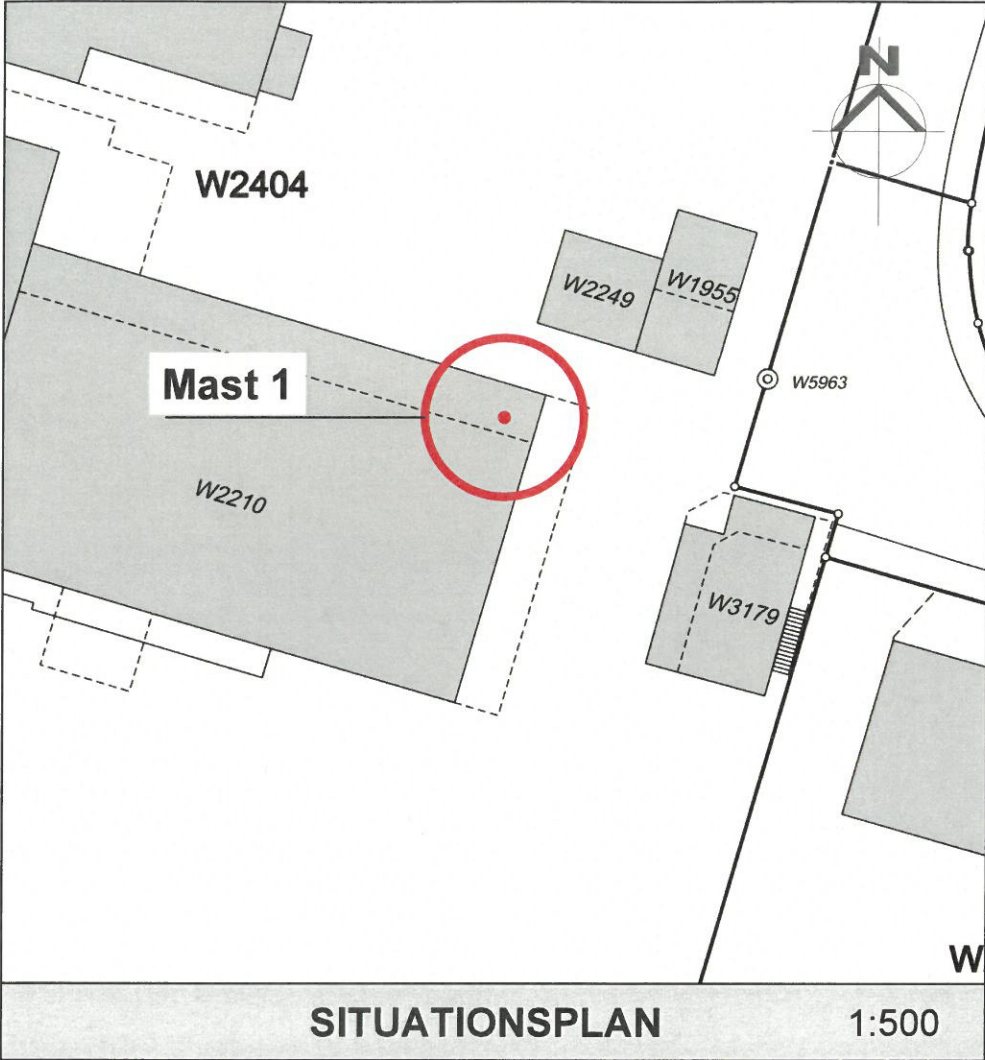

Bauherrschaft

Salt.

Ort: 8152 Opfikon

Datum: 23. OKT. 2025

Stationseigentümer

cellnex

Ort: 8152 Opfikon

Datum: 23. OKT. 2025

Projektverfasser

COMPLAN
alta engineering

Ort: 3011 Bern

Datum: 23. OKT. 2025

Eigentümer

Immobilien St. Gallen AG

Ort: 9015 St. Gallen

Immobilien St. Gallen AG
Immobilienverwaltungen
Industriest. 15
9015 St. Gallen
info@immobiliensg.ch

Datum: 20. NOV. 2025

UMBAU/AUSBAU DER BESTEHENDEN ANLAGE

STANDORT DETAILS

Koordinaten Mast 1:
2'740'400 / 1'252'168

Meereshöhe:
±0.00 = 651.42 m ü.M.

Gemeinde:

St. Gallen

Beschreibung:

Rooftop

StationCode:

SG_4057C

2. Netzbetreiber:

-

3. Netzbetreiber:


-

Projektverfasser

Complan AG
Wasserwerkstrasse 39
3011 Bern

COMPLAN
site engineering

Mst.

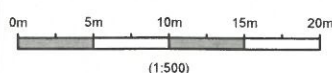

☐ GA_Projektstudie

☒ BP_Baugesuchspläne

☐ DD_Detailpläne

☐ AB_Wie gebaut

Beschrieb		Complan AG			
Var.	Zeichner	Datum	Checked	Datum	
A	Baugesuchspläne	ES	20.10.25	GM	20.10.25
B					
C					
D					
E					
F					
G					
H					

Adresse
Industriestrasse 15
9015 St. Gallen

Seite
1 / 3

StationCode:
SG_4057C

2. Netzbetreiber:

-

3. Netzbetreiber:

-

cellnex
shaping telecom connectivity

Swiss Infra Services SA
A Cellnex Telecom Company
Thurgauerstrasse 136
8152 Opfikon


3. Netzbetreiber:

2. Netzbetreiber:

StationCode:

SG_4057C

BP

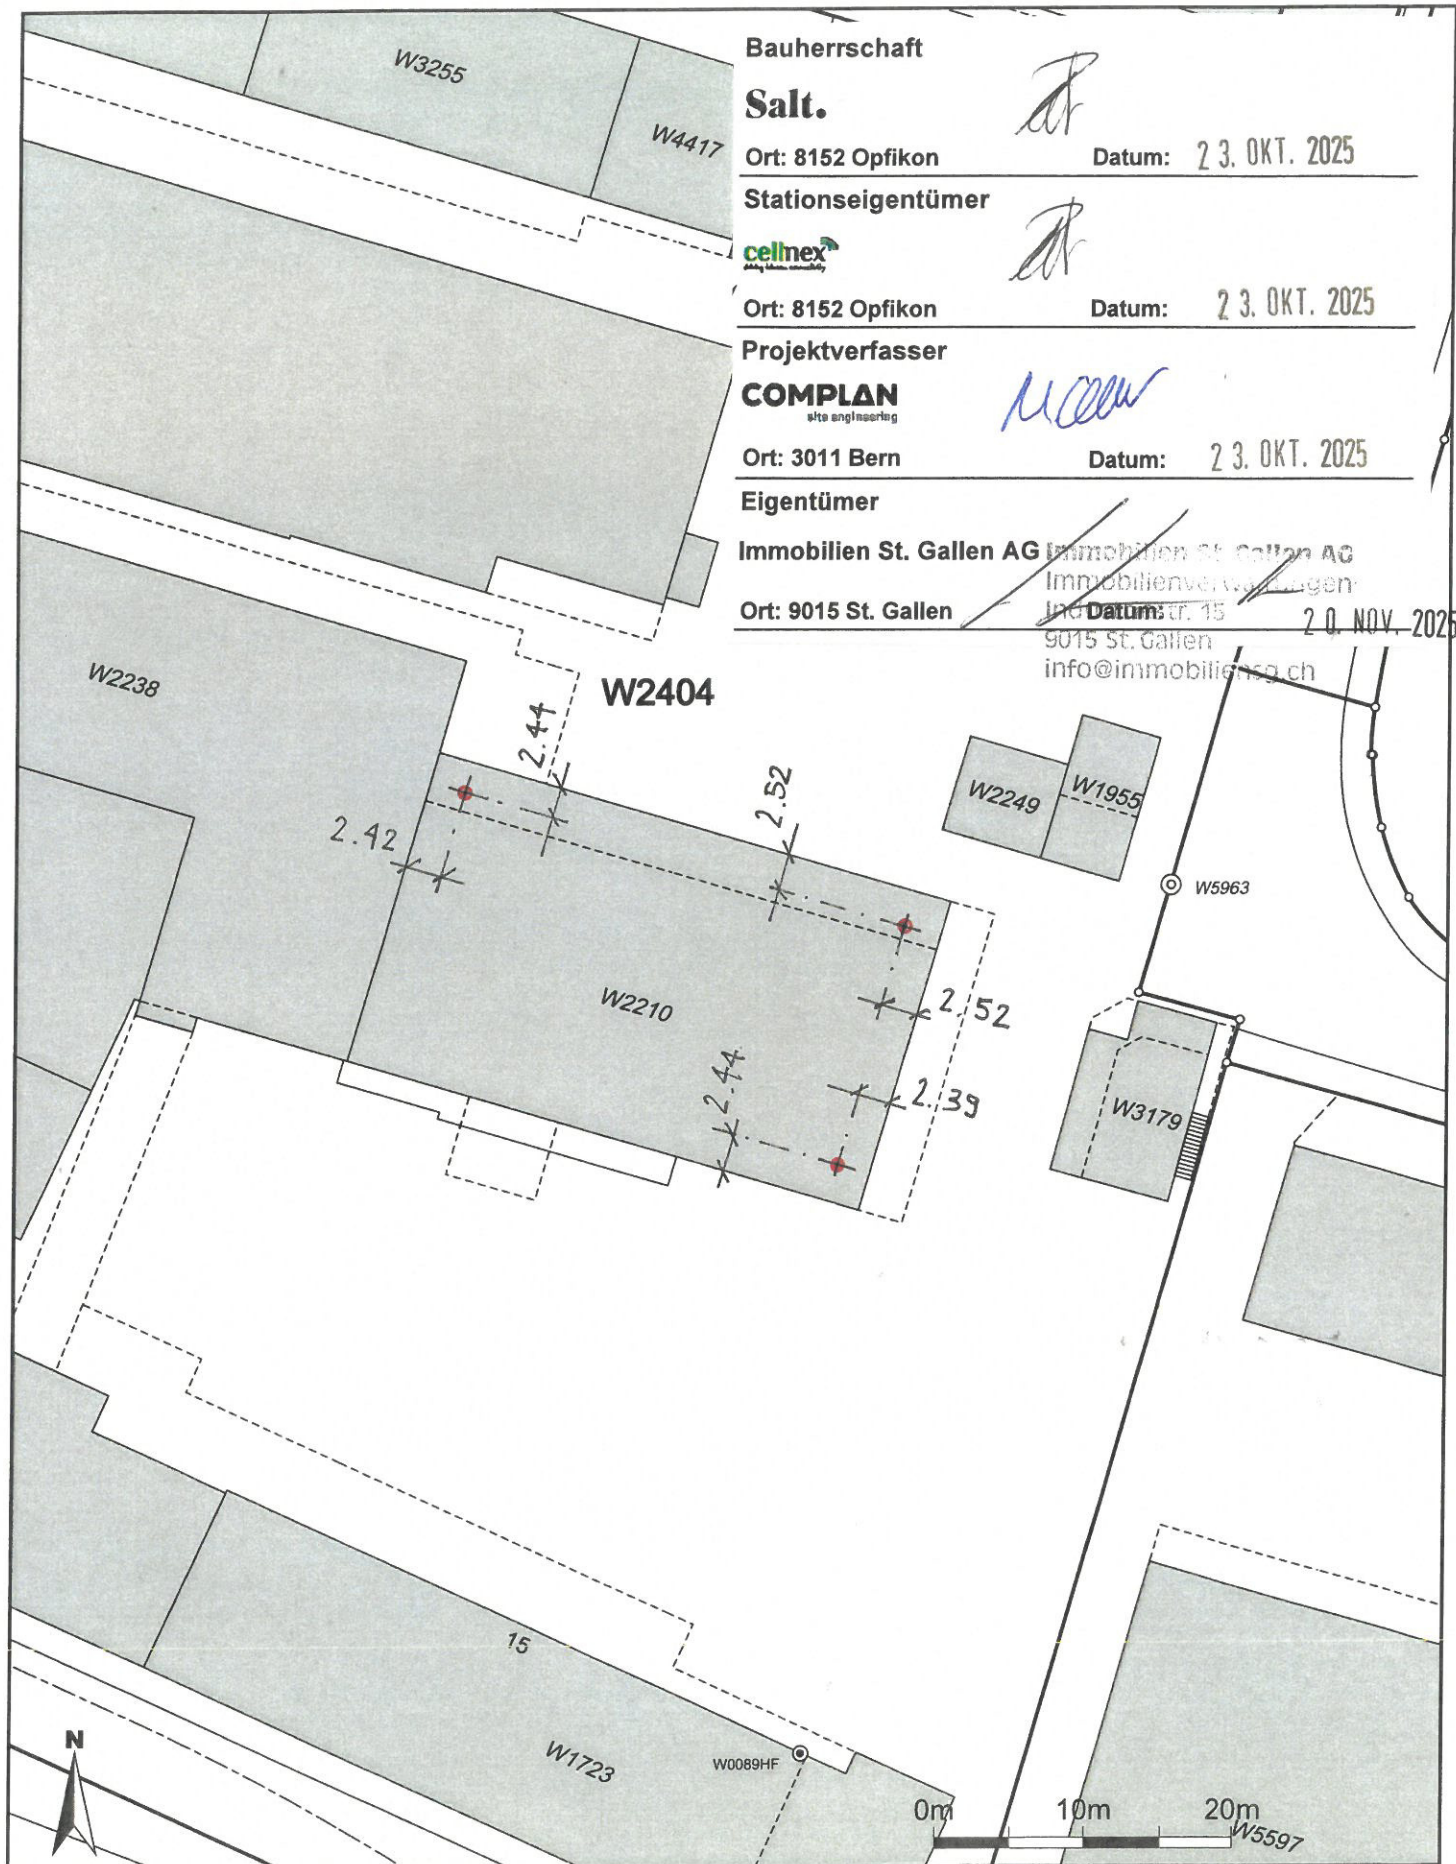

Bauherrschaft

Salt.

Ort: 8152 Opfikon

Datum: 23. OKT. 2025

Stationseigentümer

cellnex
Energy & Infrastructure

Ort: 8152 Opfikon

Datum: 23. OKT. 2025

Projektverfasser

COMPLAN
alte angliedertag

Ort: 3011 Bern

Datum: 23. OKT. 2025

Eigentümer

Immobilien St. Gallen AG

Immobilien St. Gallen AG

Ort: 9015 St. Gallen

Datum: 15. NOV. 2025

9015 St. Gallen

info@immobilienstg.ch

20. NOV. 2025

Massstab 1:500

Zentrumskoordinaten: 2'740'388, 1'252'167

Für die Richtigkeit und Aktualität der Daten wird keine Garantie übernommen.

Es gelten die Nutzungsbedingungen des Geoportals.

23.10.2025

Quelle: Amtliche Vermessung