


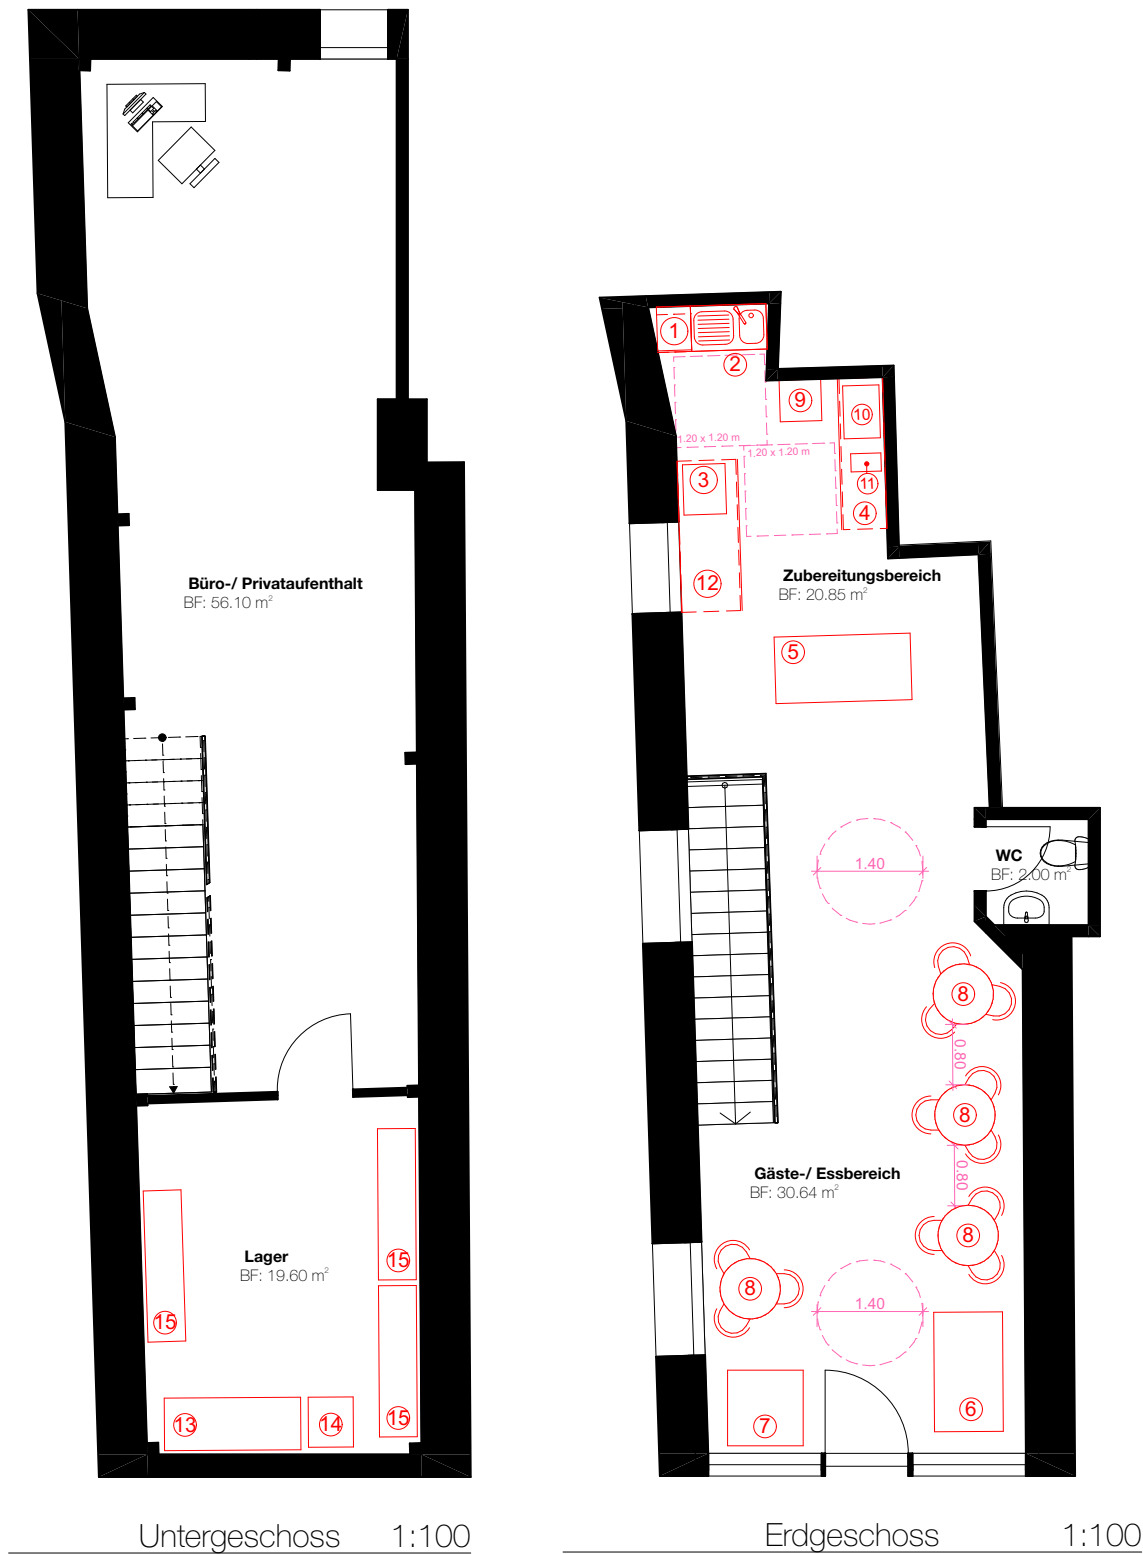




- Legende:**
- 1. Geschirrspüler
 - 2. Spühlbecken
 - 3. Arbeitsfläche 200 x 80 x 90 cm
 - 4. Arbeitsfläche 200 x 60 x 97 cm
 - 5. Theke 180 x 88 x 90 cm
 - 6. Warmhaltevitrine 158 x 91 x 120 cm
 - 7. Eiskühltheke 100 x 80 x 120 cm
 - 8. Sitzplätze
 - 9. Mini Kühlschrank 55 x 58 cm
 - 10. Trdelnik Ofen 70 x 48 x 24 cm
 - 11. Trdelnik Wärmer 40 x 24 x 57 cm
 - 12. Kaffemaschine 66.7 x 56.3 x 53 cm
 - 13. Gefriertruhe 180.4 x 69.5 x 89.5 cm
 - 14. Kühlschrank 59.5 x 66.2 x 188.2
 - 15. Lagergestell 200 x 50 x 180 cm

Bestand

Abbruch

Neubau

BAUVORHABEN: Trdelnik Boutique Schmiedgasse 28a, 9004 St. Gallen, Parzelle C5374		AUFTRAGGEBER: Paris Victoria Theiler Luzernerstrasse 17b, 5630 Muri AG				PLANVERFASSER: Sabrije Tahirukaj Singisenstrasse 44, 5630 Muri AG				
PLANNUMMER: 1102		PLANTITEL: Grundriss Erdgeschoss Untergeschoss SIA 500			MASSSTAB: 1:100	PLANGRÖSSE: A3	PROJEKTNUMMER: 2501	GEZEICHNET: sta	DATUM: 11.01.26	REVIDIERT:
/Users/sabrijetahirukaj/Desktop/Sabrije/Diverses/Projektbeispiele/Paris/Paris.pln										

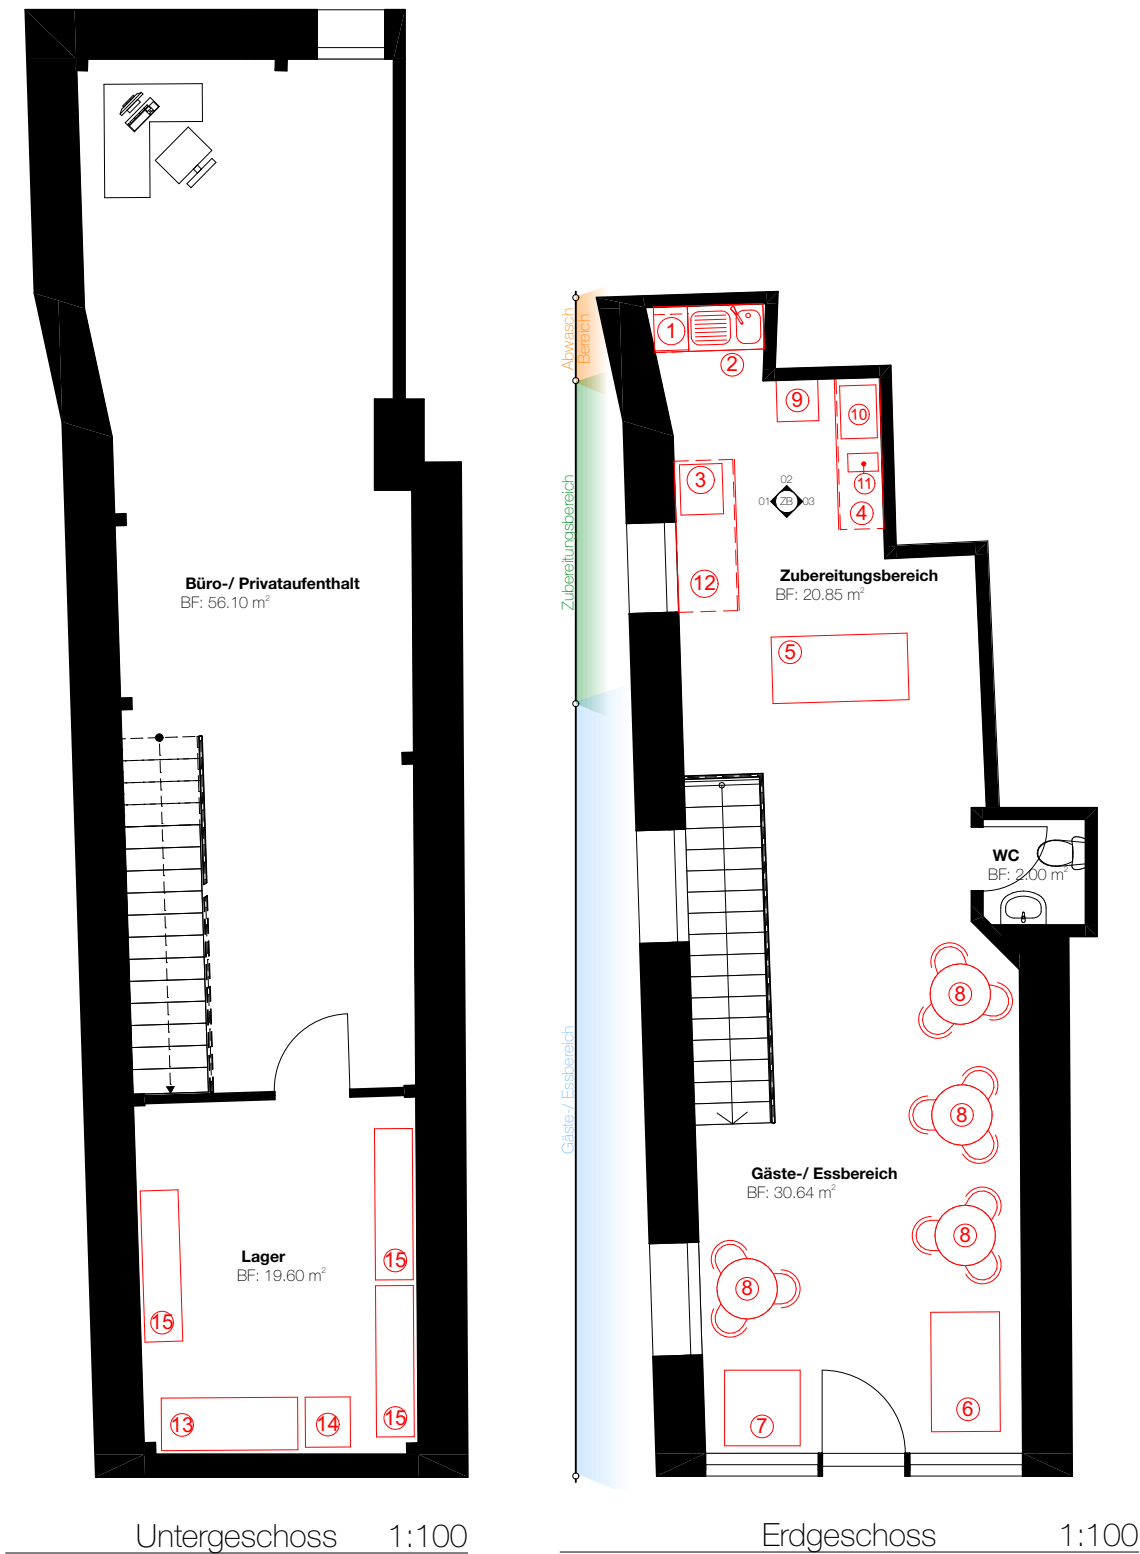

- Legende:**
- 1. Geschirrspüler
 - 2. Spühlbecken
 - 3. Arbeitsfläche 200 x 80 x 90 cm
 - 4. Arbeitsfläche 200 x 60 x 97 cm
 - 5. Theke 180 x 88 x 90 cm
 - 6. Warmhaltevitrine 158 x 91 x 120 cm
 - 7. Eiskühltheke 100 x 80 x 120 cm
 - 8. Sitzplätze
 - 9. Mini Kühlschrank 55 x 58 cm
 - 10. Trdelnik Ofen 70 x 48 x 24 cm
 - 11. Trdelnik Wärmer 40 x 24 x 57 cm
 - 12. Kaffemaschine 66.7 x 56.3 x 53 cm
 - 13. Gefriertruhe 180.4 x 69.5 x 89.5 cm
 - 14. Kühlschrank 59.5 x 66.2 x 188.2
 - 15. Lagergestell 200 x 50 x 180 cm


Bestand

Abbruch

Neubau


BAUVORHABEN: Trdelnik Boutique Schmiedgasse 28a, 9004 St. Gallen, Parzelle C5374		AUFTRAGGEBER: Paris Victoria Theiler Luzernerstrasse 17b, 5630 Muri AG			PLANVERFASSER: Sabrije Tahirukaj Singisenstrasse 44, 5630 Muri AG		
PLANNUMMER: 1101	PLANTITEL: Grundriss Erdgeschoss Untergeschoss			MASSSTAB: 1:100	PLANGRÖSSE: A3	PROJEKTNUMMER: 2501	GEZEICHNET: sta
				DATUM: 11.01.26		REVIDIERT:	

/Users/sabrijetahirukaj/Desktop/Sabrije/Diverses/Projektbeispiele/Paris/Paris.pln

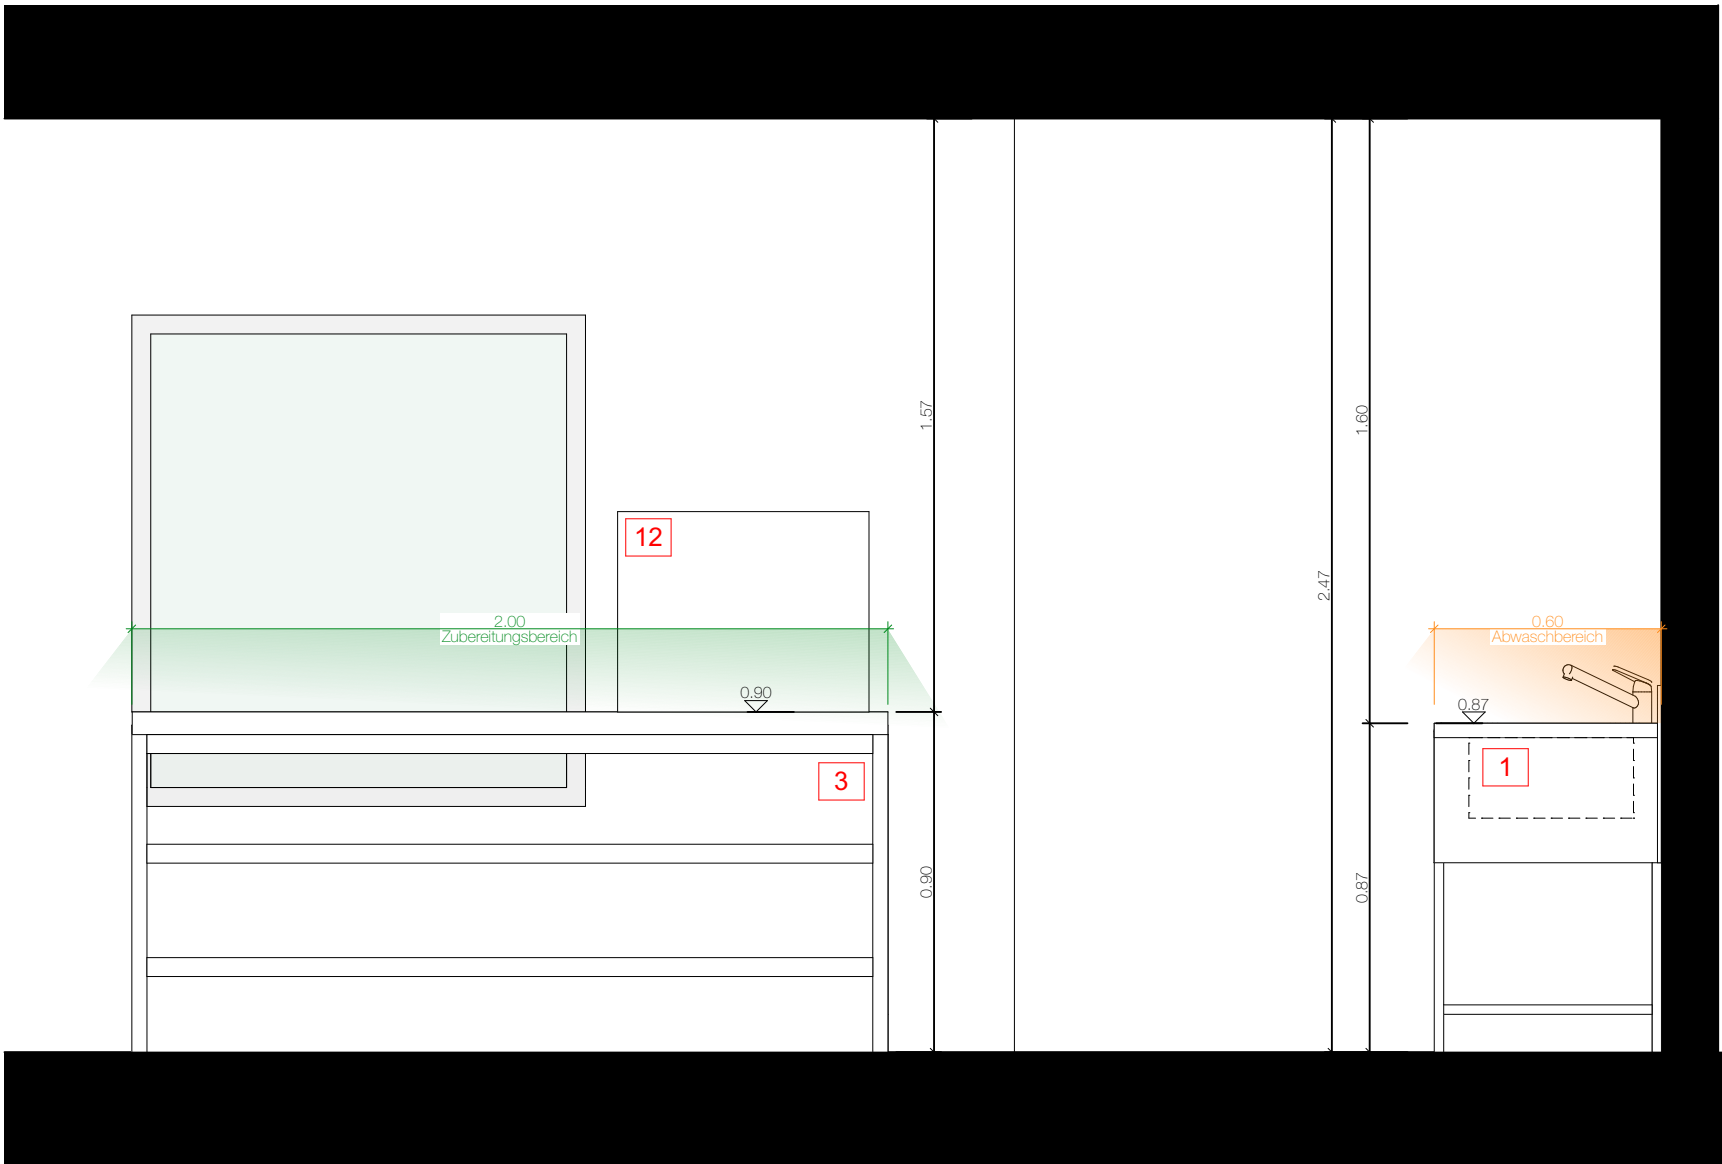


Ansicht 1 | Zubereitungsbereich

1:20

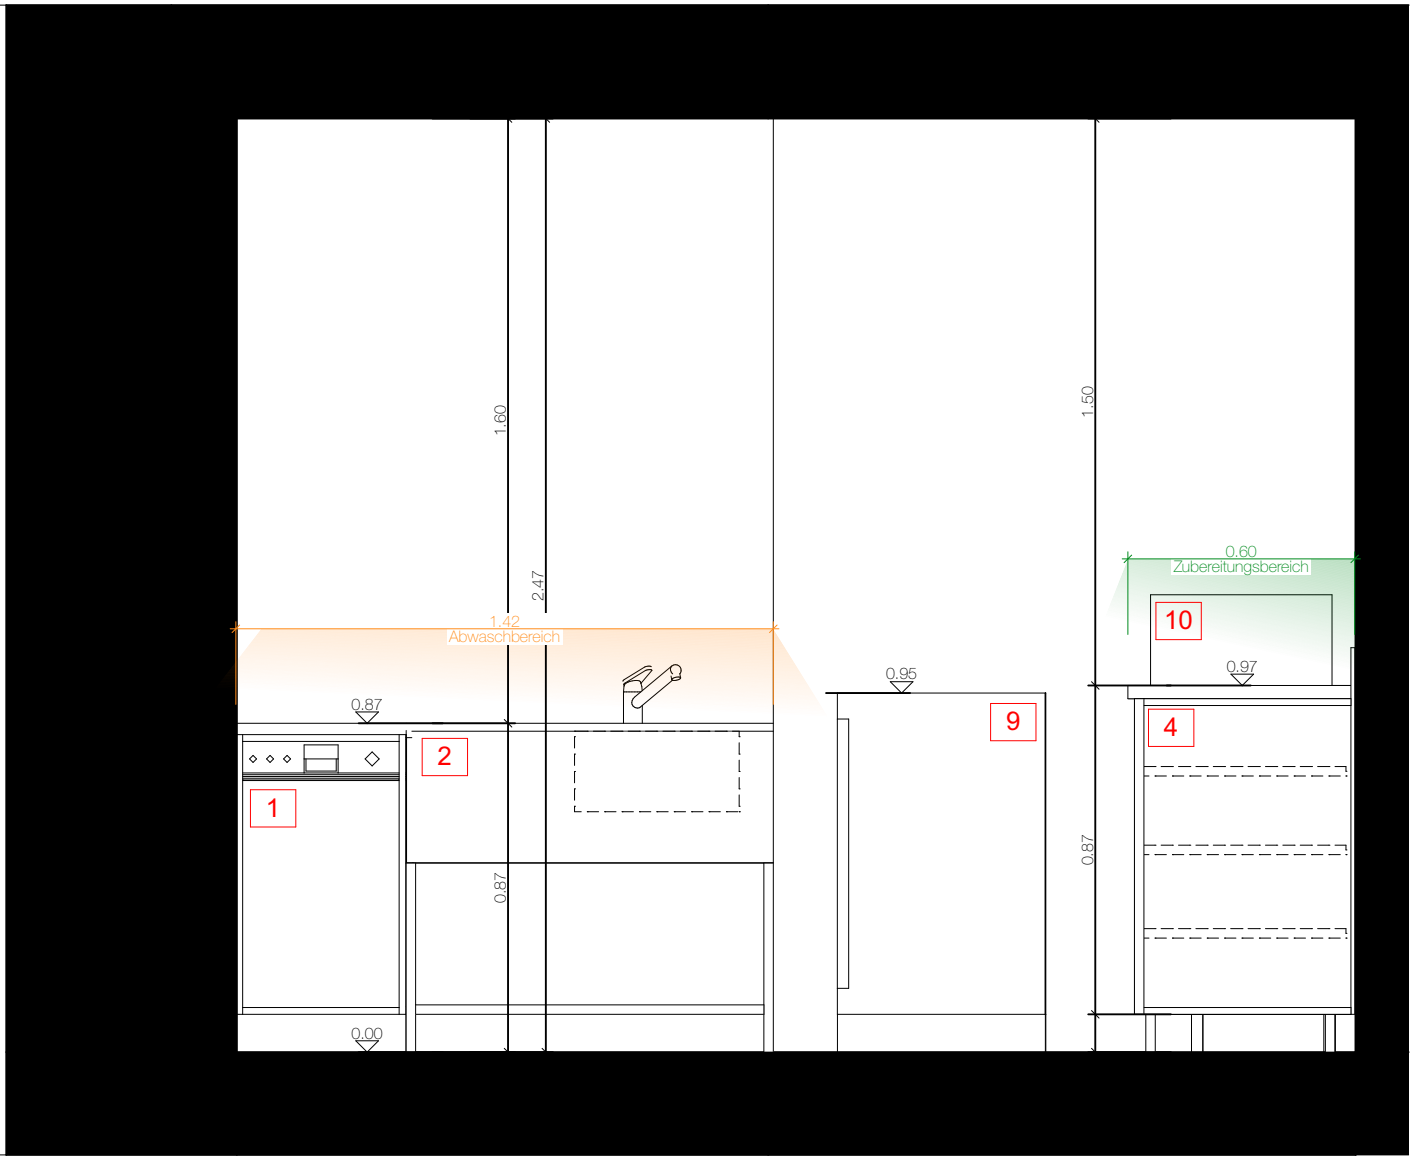


Ansicht 2 | Zubereitungsbereich

1:20

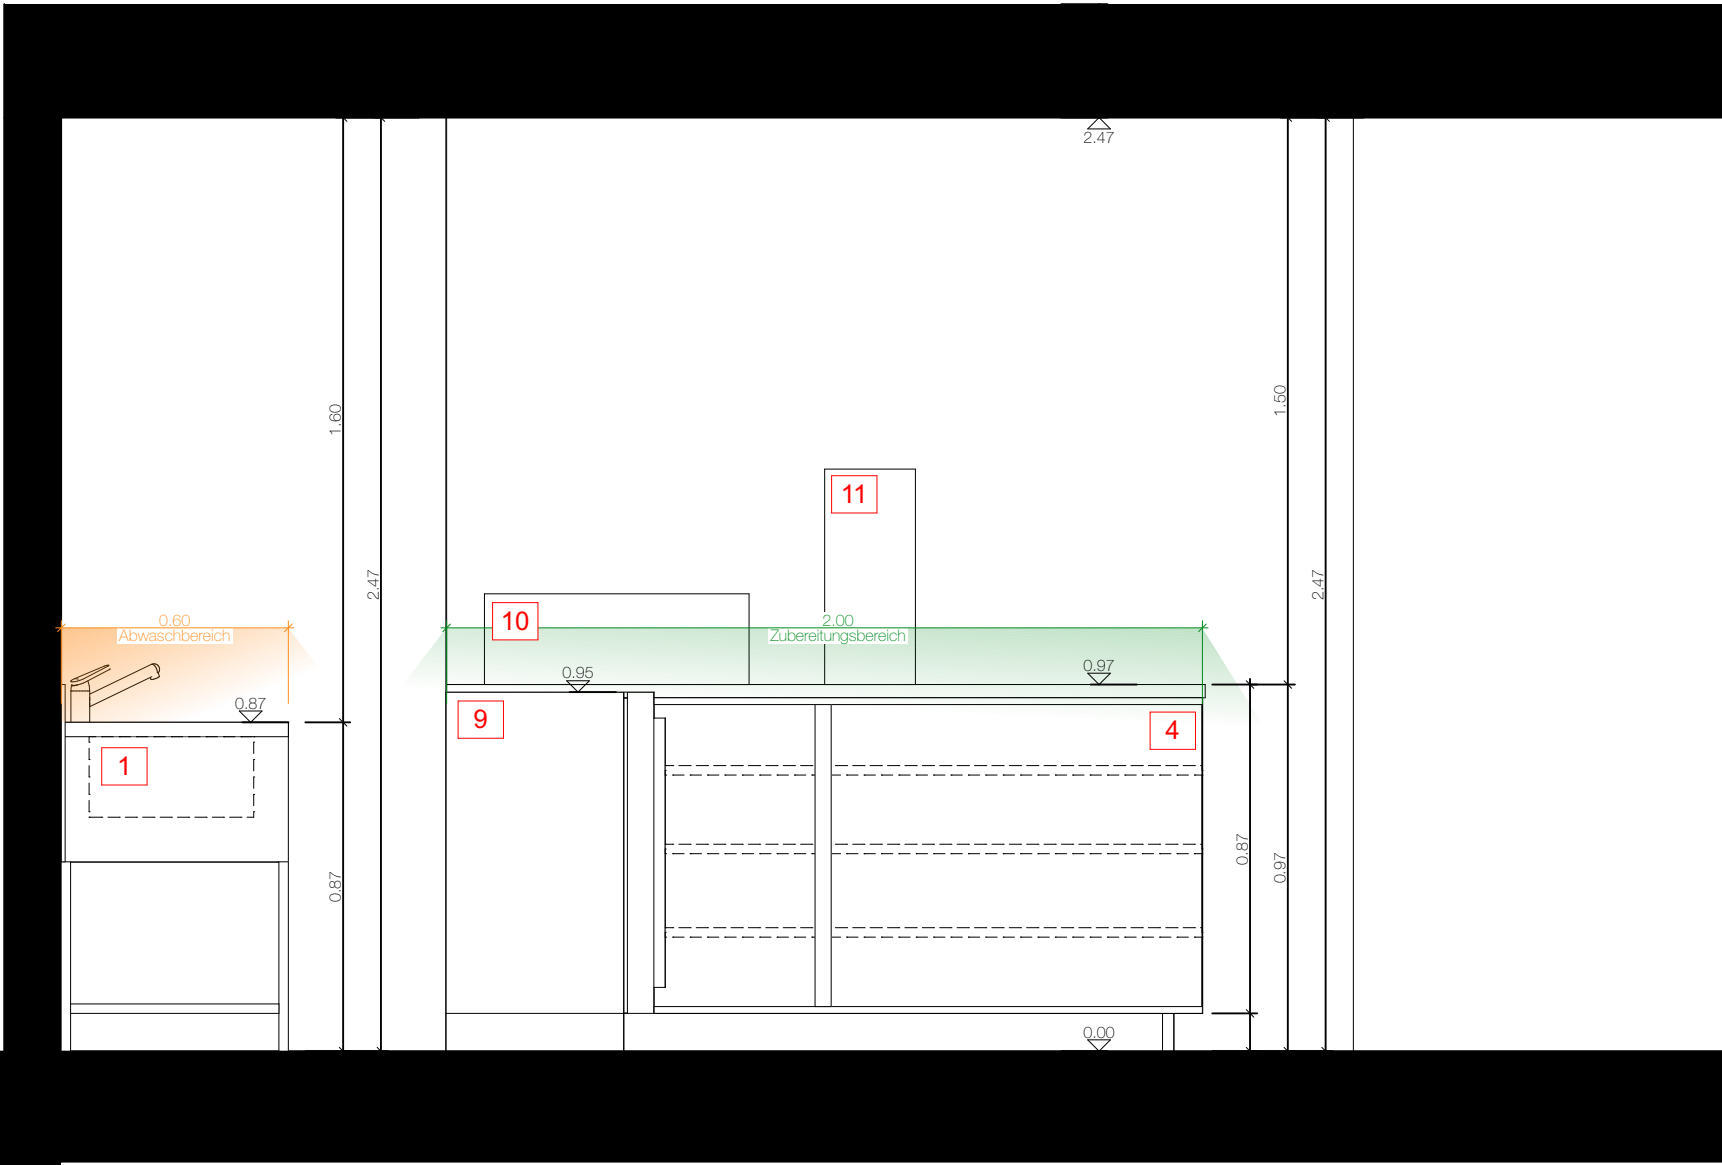

Ansicht 3 | Zubereitungsbereich

1:20

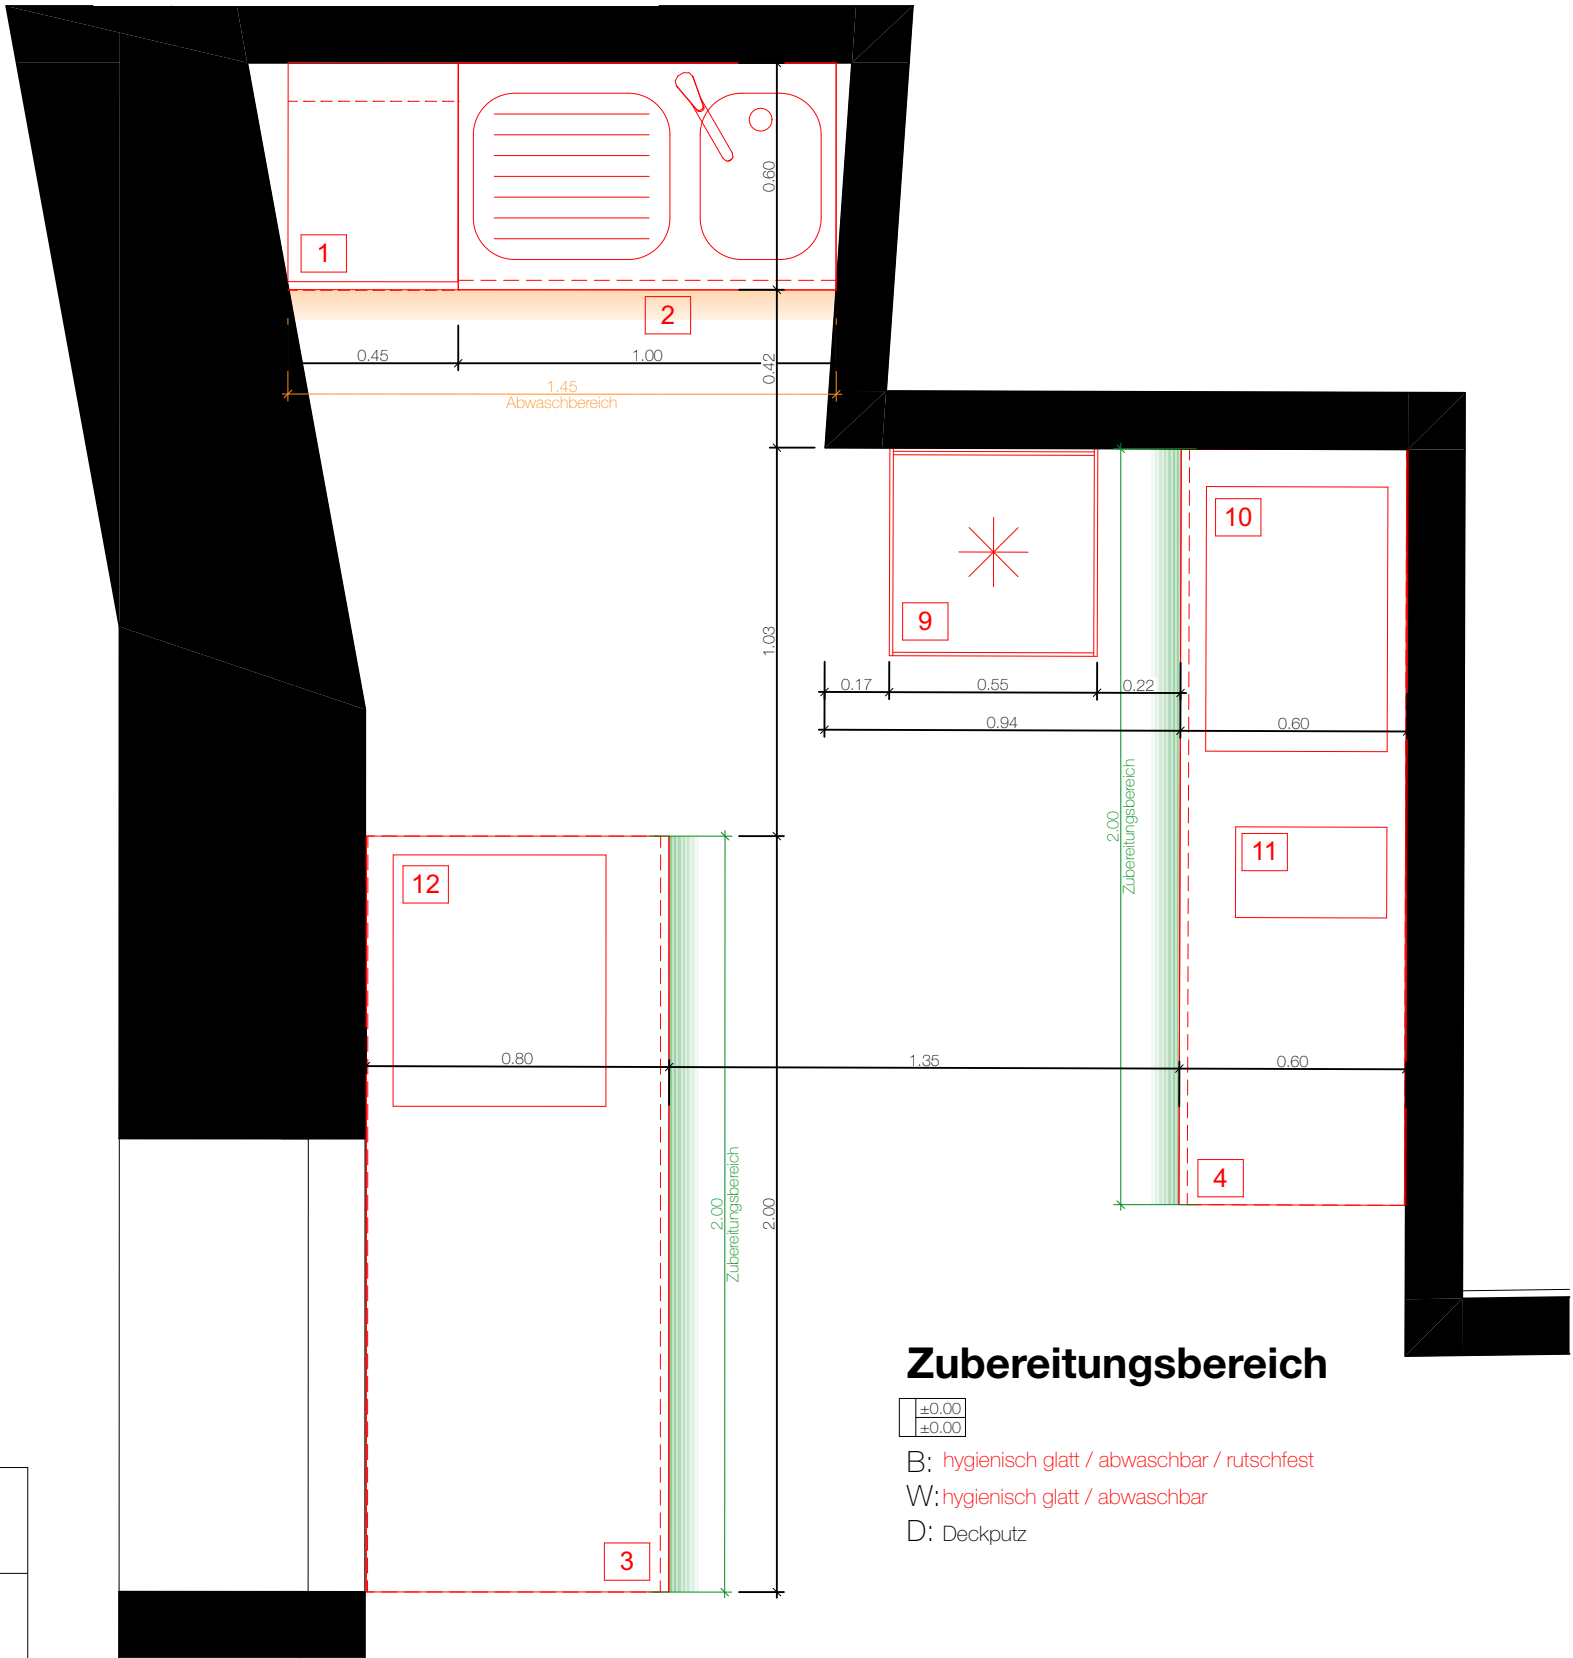

Zubereitungsbereich

±0.00
±0.00

B: hygienisch glatt / abwaschbar / rutschfest

W: hygienisch glatt / abwaschbar

D: Deckputz

Legende:

1. Geschirrspüler
2. Spülbecken
3. Arbeitsfläche 200 x 80 x 90 cm
4. Arbeitsfläche 200 x 60 x 97 cm
5. Theke 180 x 88 x 90 cm
6. Warmhaltevitrine 158 x 91 x 120 cm
7. Eiskühltheke 100 x 80 x 120 cm
8. Sitzplätze
9. Mini Kühlschrank 55 x 58 cm
10. Trdelnik Ofen 70 x 48 x 24 cm
11. Trdelnik Wämer 40 x 24 x 57 cm
12. Kaffemaschine 66.7 x 56.3 x 53 cm
13. Gefriertruhe 180.4 x 69.5 x 89.5 cm
14. Kühlschrank 59.5 x 66.2 x 188.2
15. Lagergestell 200 x 50 x 180 cm

- Bestand
- Abbruch
- Neubau

BAUVORHABEN: Trdelnik Boutique Schmiedgasse 28a, 9004 St. Gallen, Parzelle C5374		AUFTRAGGEBER: Paris Victoria Theiler Luzernerstrasse 17b, 5630 Muri AG				PLANVERFASSER: Sabrije Tahirukaj Singisenstrasse 44, 5630 Muri AG			
PLANNUMMER: 1103		PLANTITEL: Grundriss Erdgeschoss Untergeschoss Küche Zubereitungsbereich		MASSSTAB: 1:20	PLANGRÖSSE: A2	PROJEKTNUMMER: 2501	GEZEICHNET: sta	DATUM: 11.01.26	REVIDIERT:
/Users/sabrijetahirukaj/Desktop/Sabrije/Diverses/Projektbeispiele/Paris/Paris.pln									