

Informationen Brandschutz				
Gebäudegeometrie		Gebäude mittlerer Höhe (Gesamthöhe bis 30 m)		
Konzept		Bauliches Brandschutzkonzept		
Nutzung		UG + EG Gewerbenutzung / OG Wohnen		
Feuerwiderstand				
Geschosse	Tragwerk	Geschossdecken	Brandabschnitt- bildende Wände	Fluchtwege Vertikal
Untergeschoss	R60	REI60	EI60	REI60-RF1
EG - 2. Obergeschoss	R60	REI60	EI30	REI60-RF1
3. Obergeschoss	R0	REI0	EI30	REI60-RF1
Alle Türen in brandabschnittbildenden Wänden EI 30 bzw. E 30				

Brandschutzlegende

Brandmauer REI90

Feuerwiderstand EI 60-RF1

Feuerwiderstand EI 30-RF1

Feuerwiderstand EI 60

Feuerwiderstand EI 30

vertikaler Fluchtweg

Türe / Tor EI 30

Türe T 30 Bestand

Fluchtwegmarkierung nicht sicherheitsbeleuchtet

Notausgangverschluss gemäss SN EN 179 oder nicht abschliessbar oder im Umbau mit Drehknopf

Handfeuerlöscher



Fenster RF1

- 1.56 m

Fluchtweglänge

Notausgang

Löschdecke

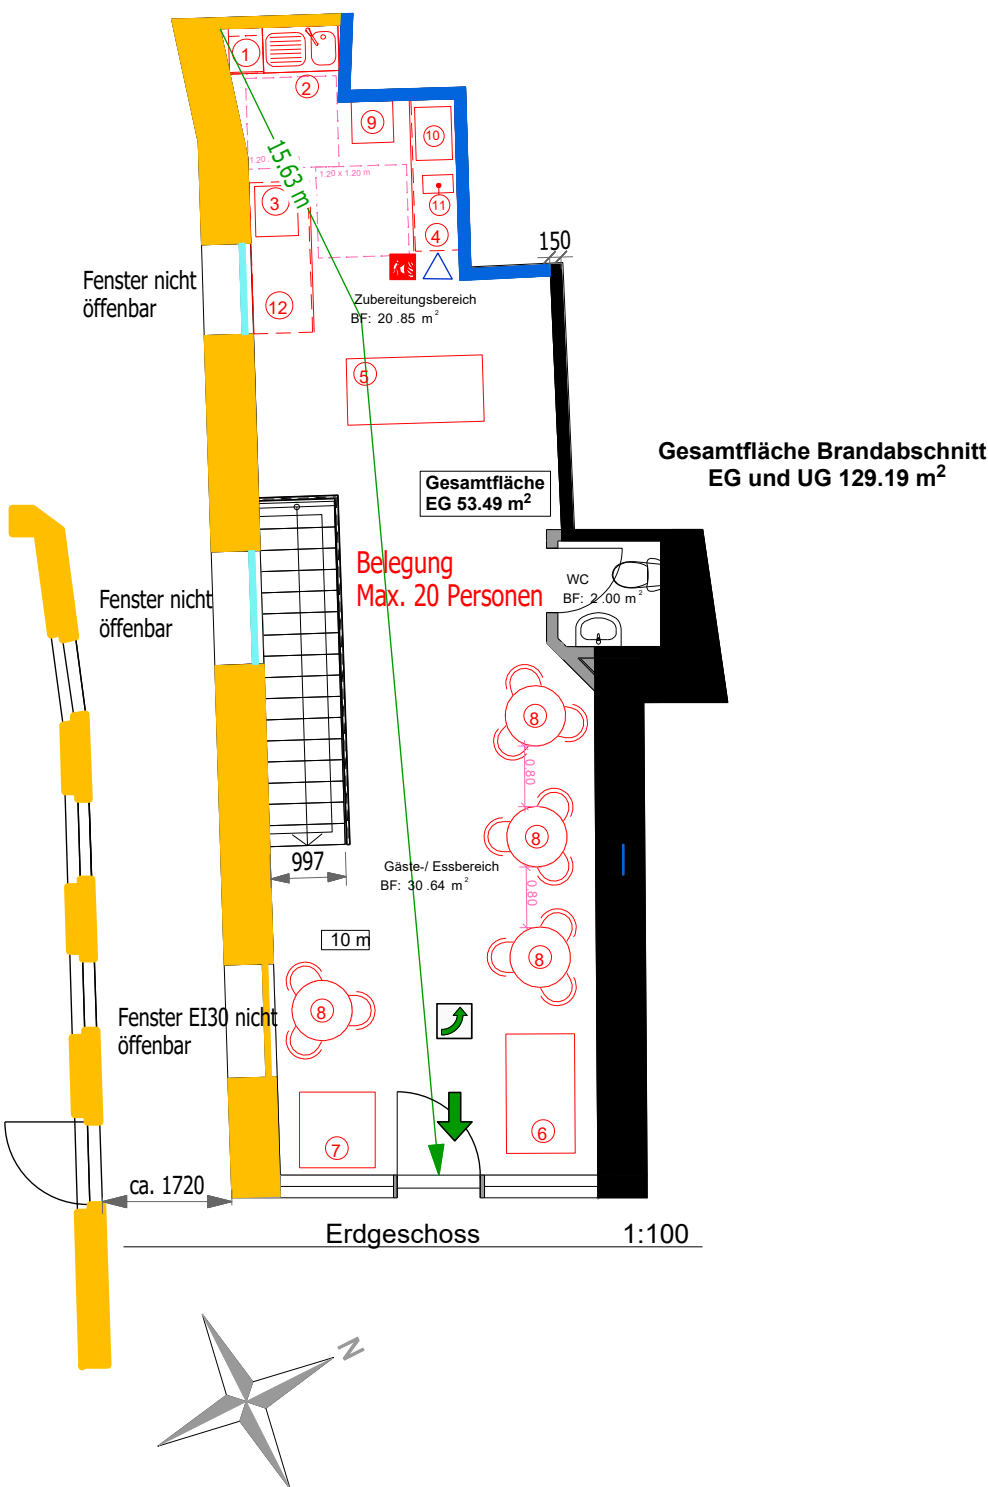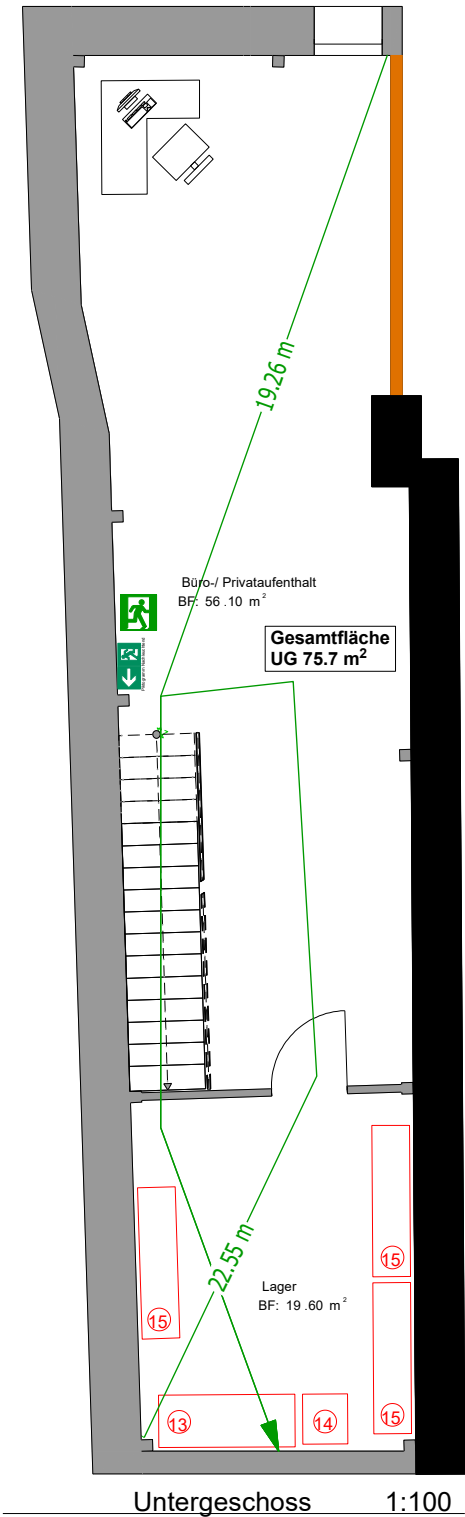

SPB

Spiess Bauberatung GmbH
+41 79 458 69 03
Sömmelistrasse 29, 9000 St. Gallen
info@spiess-bauberatung.ch
www.spiess-bauberatung.ch

Planinhalt
Brandschutzplan EG + UG
Bauvorhaben
Trdelnik Boutique, Schmiedgasse 28a, St. Gallen
Bauherr
Paris Victoria Theiler, Luzernerstrasse 17b, Muri AG

Datum
16.02.2026
Rev. / gez.

Projektbearbeiter
SPM
Planformat
A3
Massstab
1:100

Verantwortlicher Brandschutz / Projektverfasser

Spiess Bauberatung GmbH Spiess Marco
Sömmelistrasse 29, 9000 St. Gallen
N +41 79 458 69 03, info@spiess-bauberatung.ch

St. Gallen, 16.02.2026

Unterschrift

PLANLEGENDE:
ALLE MASSE SIND ROHMASSE UND VOM UNTERNEHMER AM BAU ZU KONTROLLIEREN

	BETON	SW	SCHWELLENHÖHE	FB	FERTIG BODEN
	BACKSTEIN	BR	BRÜSTUNGSHÖHE	RB	ROH BODEN
	KALKSANDSTEIN	ST	STURZHÖHE	RD	ROH DECKE
	BETONFERTIGELEMENTE	OK	OVERKANT	UKD	UNTERKANT DECKE
	MÖRTEL, GIPS	UK	UNTERKANT	F	FERTIG
	HÖLZ	AK	AUSSEERKANT	R	ROH
	DÄMMSTOFFE	TÜR- UND FENSTERHÖHEN GEMESSEN AB OK FERTIG HÖHEREM BODEN			
	NATURSTEIN	SCHWELLE: SW- FENSTERBANK BIS UK ROH STURZ			
	SPERRSCHICHT				

Legende:

1. Geschirrspüler

2. Spülbecken

3. Arbeitsfläche 200 x 80 x 90 cm

4. Arbeitsfläche 200 x 60 x 97 cm

5. Theke 180 x 88 x 90 cm

6. Warmhaltevitrine 158 x 91 x 120 cm

7. Eiskühltheke 100 x 80 x 120 cm

8. Sitzplätze

9. Mini Kühlschrank 55 x 58 cm

10. Trdelnik Ofen 70 x 48 x 24 cm

11. Trdelnik Wärmer 40 x 24 x 57 cm

12. Kaffemaschine 66.7 x 56.3 x 53 cm

13. Gefriertruhe 180.4 x 69.5 x 89.5 cm

14. Kühlschrank 59.5 x 66.2 x 188.2

15. Lagergestell 200 x 50 x 180 cm

Objekt:
Trdelnik Boutique

Adresse:
Schmiedgasse 28a, 9004 St. Gallen, Parzelle C5374

Brandschutzplan
Grundriss EG und UG

Mst.:
Format:
Datum:
Revidiert:

1:100
A3
16.02.2026

Bauherrschaft:

Paris Victoria Theiler
Luzernerstrasse 17b
5630 Muri AG