




Projekt	St. Gallen SG — Montenweidli St.Gallen			
Phase	Baugesuch			
Plan-Nr. / Index	Planname		Massstab	
32.1.1	Kataster		1:500	
Pojektnummer	Plangrösse	Erstellungsdatum	Gezeichnet	Revisionsdatum
MRZ.2509.SGA	63/30	24.11.2025	drt	
Bauherrschaft / Grundeigentümer		Architekt		
KIMO Immobilien + Projektentwicklung		AKKURAT. RAUM. ENTWICKLUNG. ARCHITEKTUR.		
KIMO AG Rechenstrasse 8 9000 St.Gallen T +41 71 274 24 27 E info@kimoag.ch		AKKURAT AG Heiligkreuzstrasse 5 9008 St.Gallen T +41 71 278 93 93 E kontakt@akkurat.ch		

BIMcloud: MAERZ - BIMcloud/SG/St.Gallen/Gatterstrasse/MRZ.2509.SGA.AC28_V2

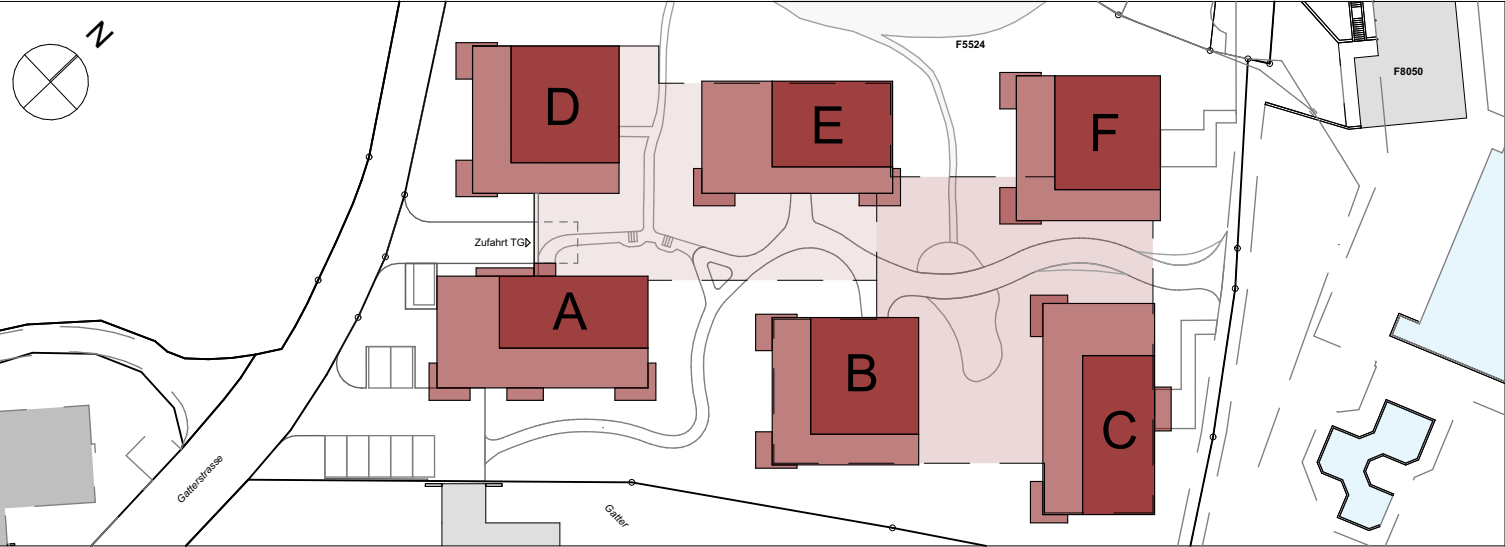

Unterschriften	
Bauherrschaft/Grundeigentümer	
St.Gallen, 24.11.2025	
Ort, Datum	KIMO AG, Rechenstrasse 8 , 9000 St.Gallen
Architekt	
St.Gallen, 24.11.2025	
Ort, Datum	AKKURAT AG, Heiligkreuzstrasse 5, 9008 St.Gallen
Behördenvermerke:	

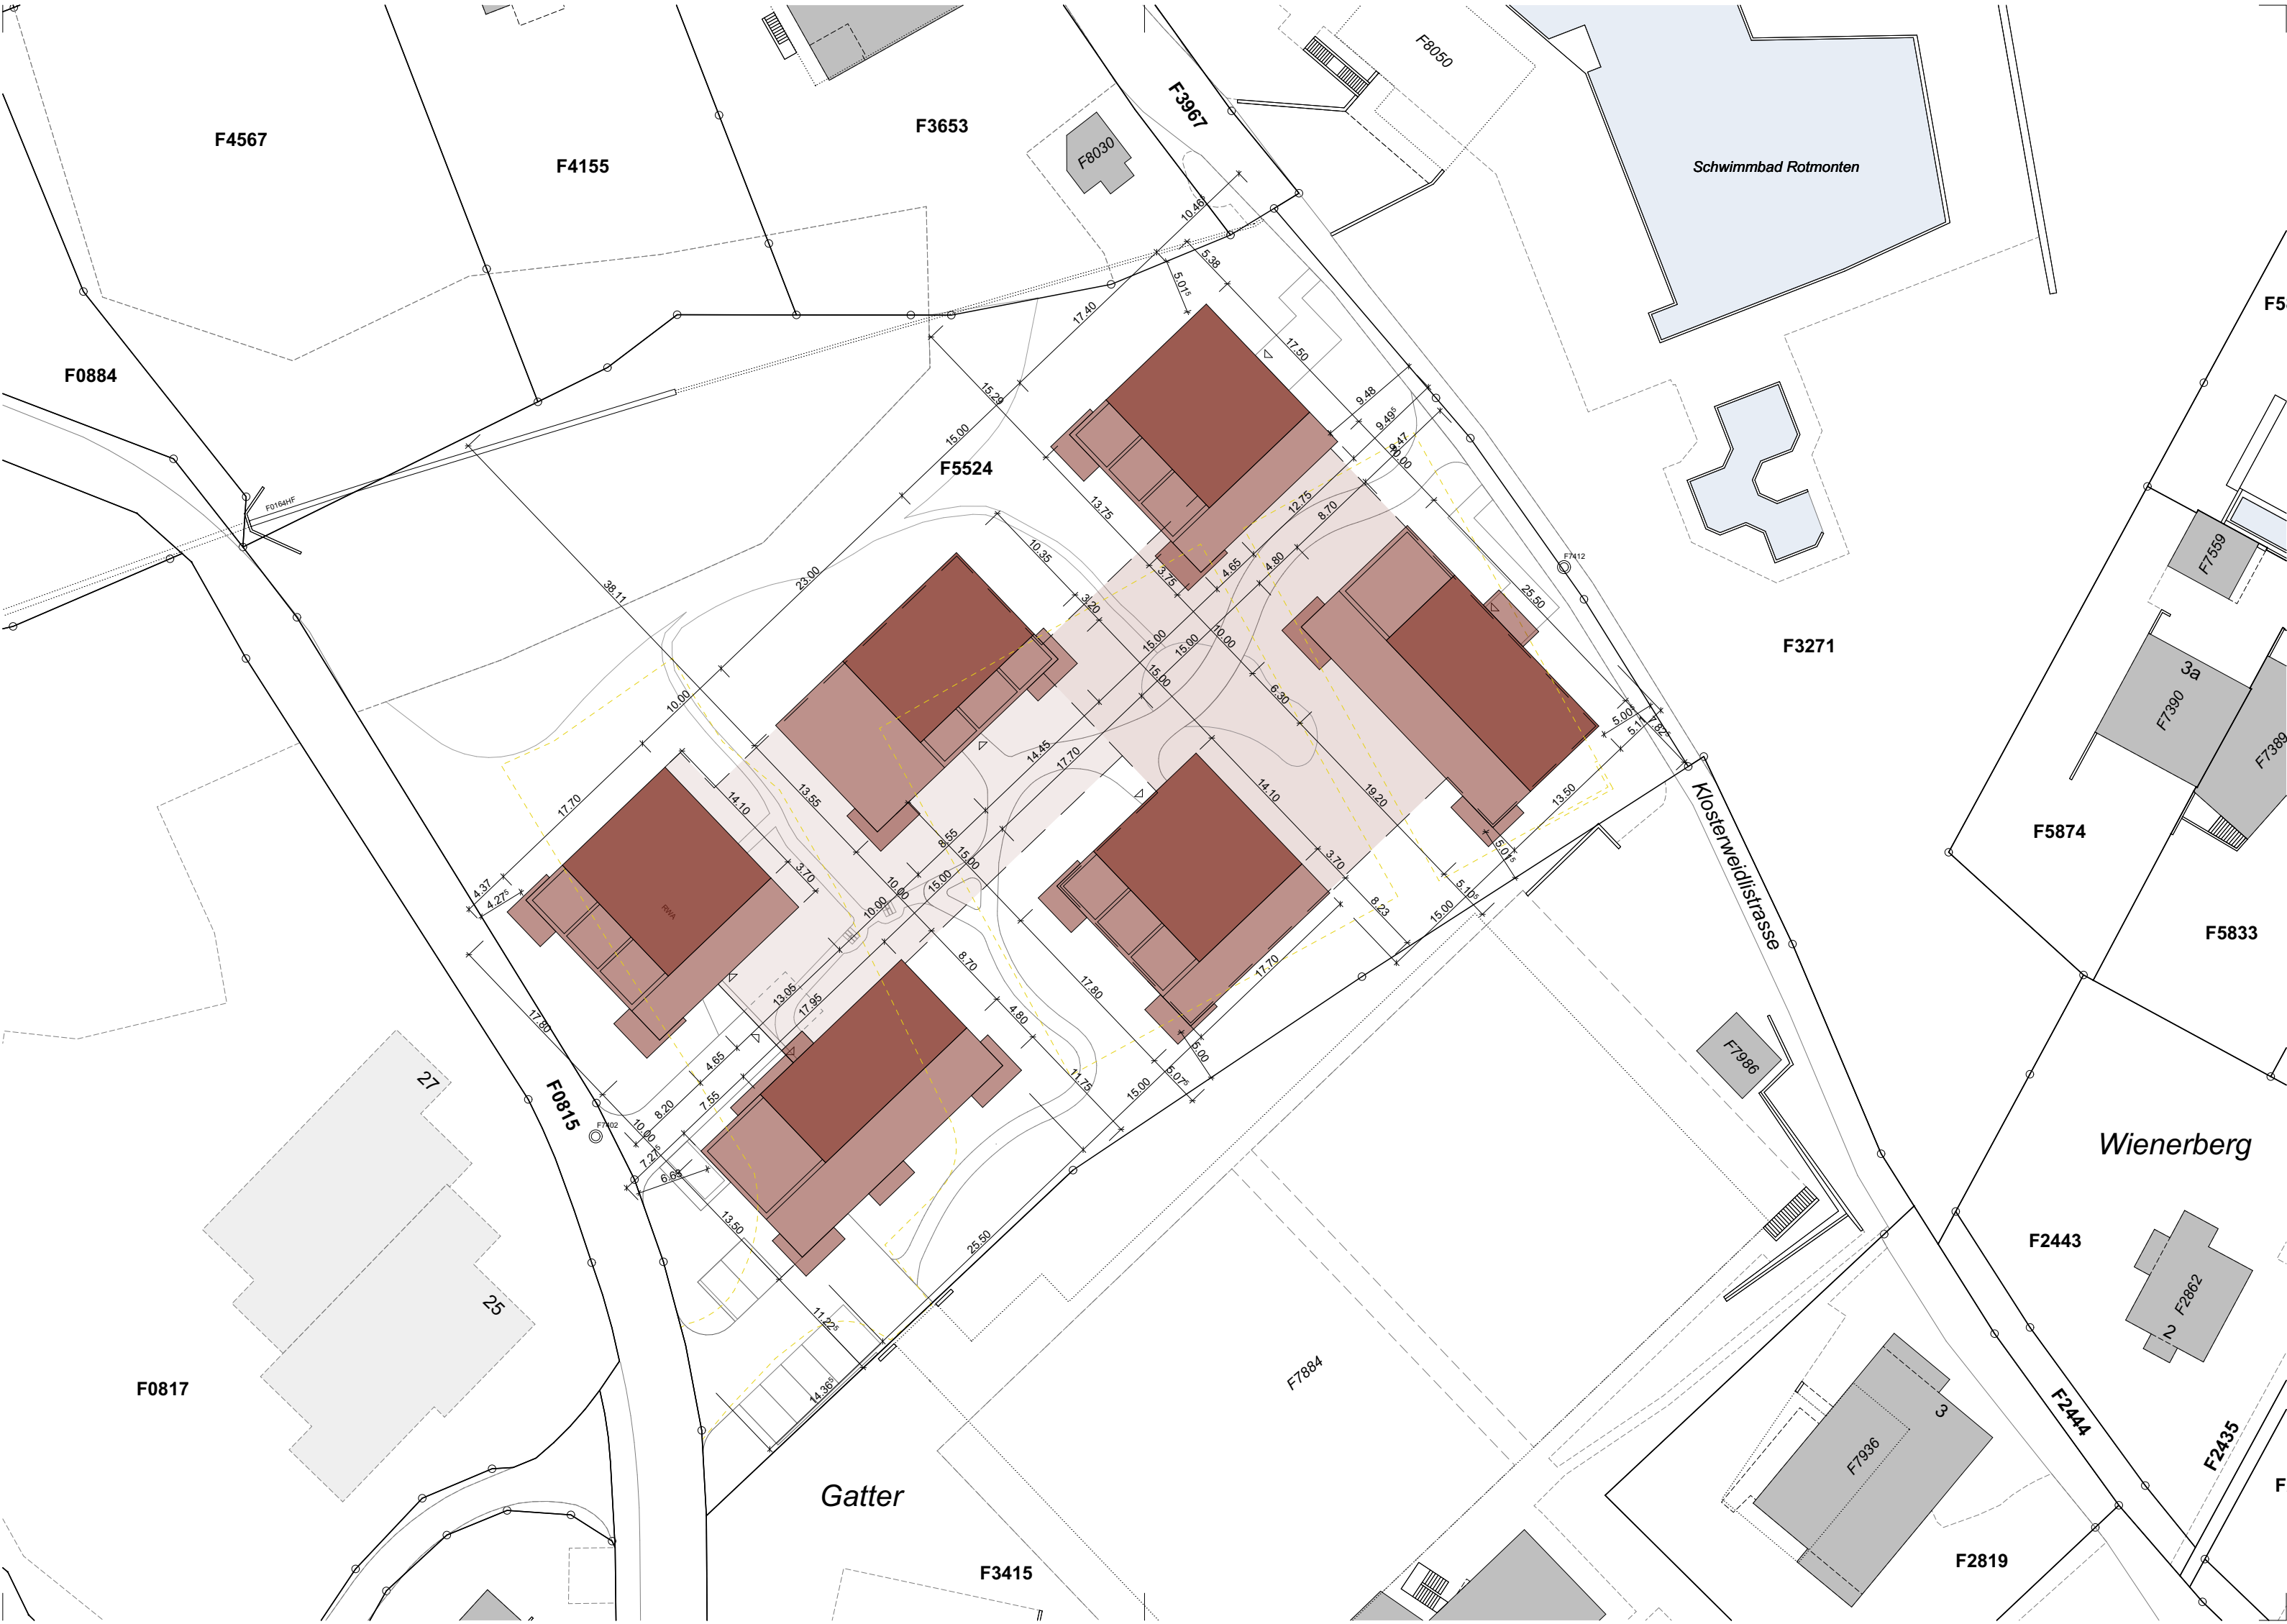

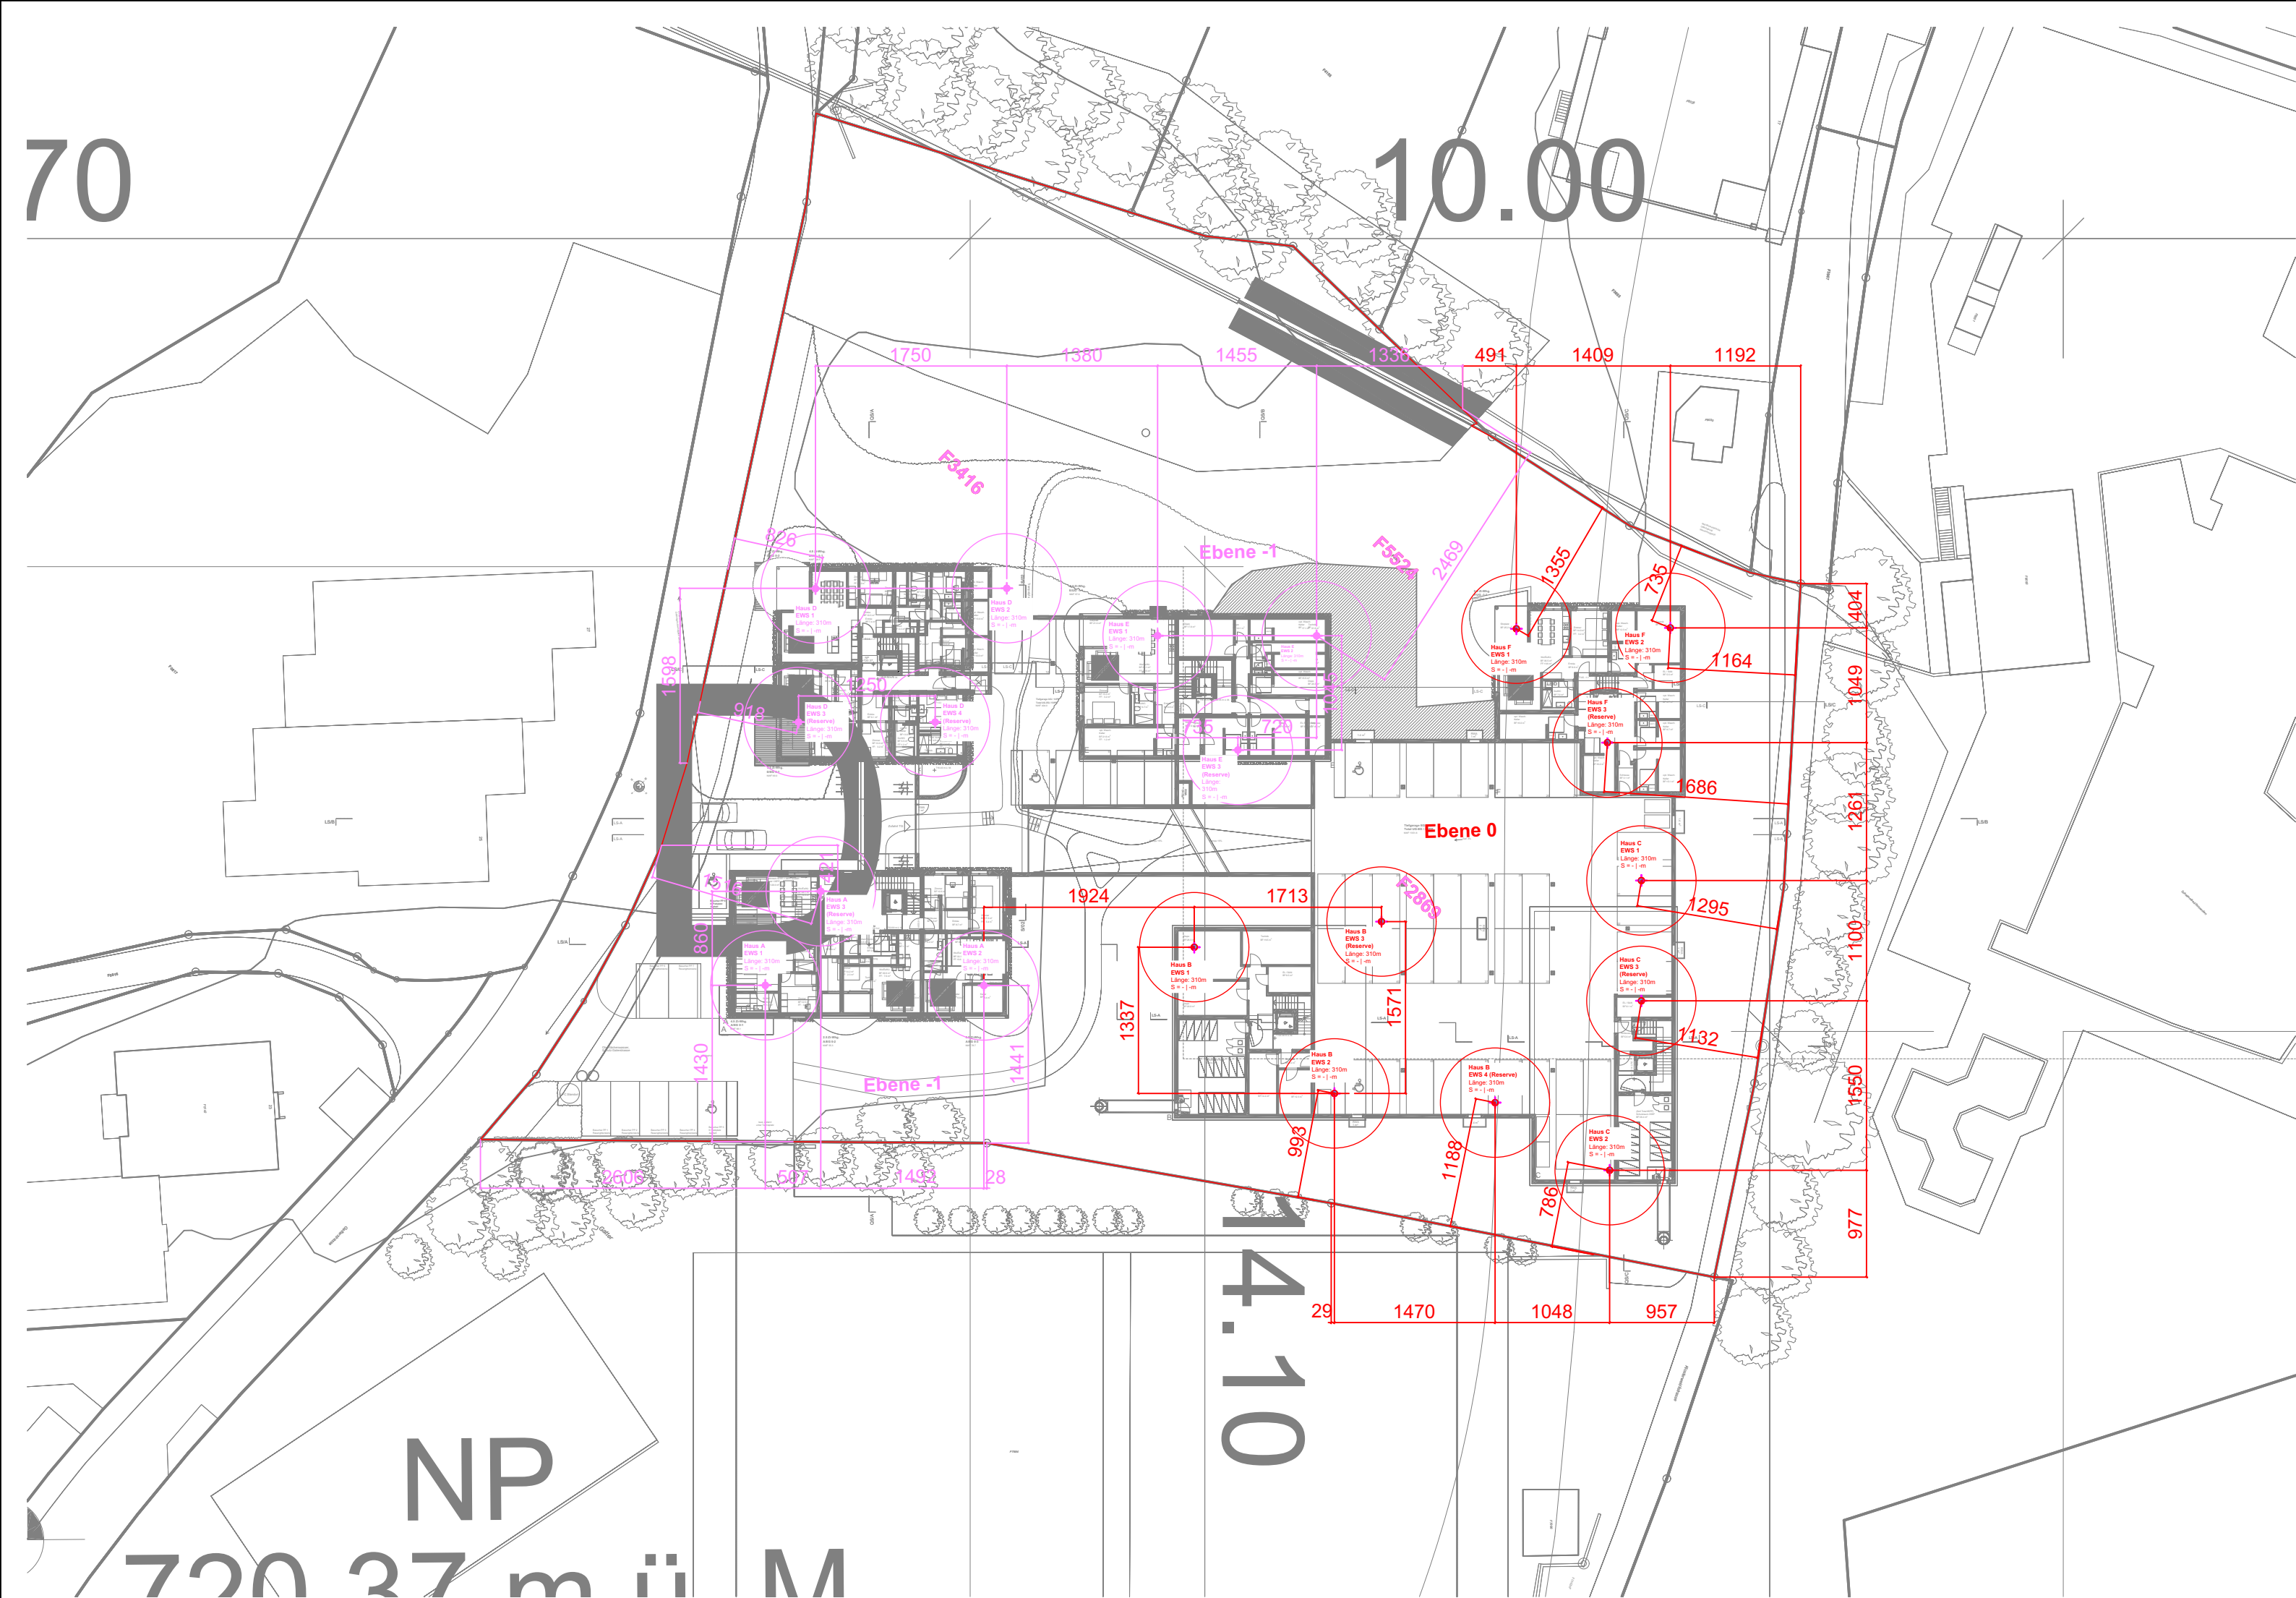

Legende Heizung			
Bezeichnung	Medium	Bezeichnung	Medium
Heizung Vorlauf	VL	Rückkühlung/Abwärmenutzung VL	RK-VL
Heizung Rücklauf	RL	Rückkühlung/Abwärmenutzung RL	RK-RL
Erdsonde Vorlauf	ES-VL	Klimakälte Vorlauf	KK-VL
Erdsonde Rücklauf	ES-RL	Klimakälte Rücklauf	KK-RL
Erdgas	GER	Prozesskälte Vorlauf	PK-VL

Projektmanagement		Überbauung Gatterstrasse Gatterstrasse 9010 St.Gallen	
Bauherr	KIMO AG Immobilien + Projektentwicklungen Rechenstrasse 8 CH-9000 St.Gallen +41 71 274 24 27 info@kimoag.ch	Architekt	AKKURAT AG Heiligkreuzstrasse 5 CH-9008 St.Gallen +41 71 278 93 93 kontakt@akkurat.ch

Eingabe Erdsondenplan		
Architekt AKKURAT AG Heiligkreuzstrasse 5 +41 71 278 93 93 / kontakt@akkurat.ch Juerg Keel	Bauherrschaft KIMO AG Immobilien + Projekt- entwicklung Rechenstrasse 8 +41 71 274 24 27 / info@kimoag.ch Bruno Konrad	Fachingenieur VADEA AG Heiligkreuzstrasse 28b 058 513 91 48 / info@vadea.ch Daniel Senn
Ort / Datum: St. Gallen / 24.11.2025	Ort / Datum: St. Gallen / 24.11.2025	Ort / Datum:
Unterschrift:	Unterschrift:	Unterschrift:

Index	Änderungsjournal	Datum	Gez.	Datum	Gepr.
01	Baueingabeplan erstellt	30.10.2025	FEE	30.10.2025	SED

Projektdaten

Bauvorhaben / Projektadresse:
Überbauung Gatterstrasse
Gatterstrasse, 9010 St.Gallen

Planart:
Baueingabe

Plantyp:
Übersichtsplan - Erdwärmesonden

VADEA

Vadea AG
info@vadea.ch
vadea.ch

Grösse

[630x297]

Massstab


1:500

Phase

Plan-Nr.

25-0201-H31_G_E0_1_500


Projekt	St. Gallen SG — Montenweidli St.Gallen				
Phase	Baugesuch				
Plan-Nr. / Index	Planname			Massstab	
32.2.1	Übersicht Ebene -1			1:200	
Pojektnummer	Plangrösse	Erstellungsdatum	Gezeichnet	Revisionsdatum	
MR2.2509.SGA	84/60	24.11.2025	drt		
Bauherrschaft / Grundeigentümer		Architekt			
KIMO Immobilien + Projektentwicklung		AKKURAT. RAUM. ENTWICKLUNG. ARCHITEKTUR.		AKKURAT AG Heiligkreuzstrasse 5 9008 St.Gallen T +41 71 278 93 93 E kontakt@akkurat.ch	
KIMO AG Rechenstrasse 8 9000 St.Gallen T +41 71 274 24 27 E info@kimo.ch					

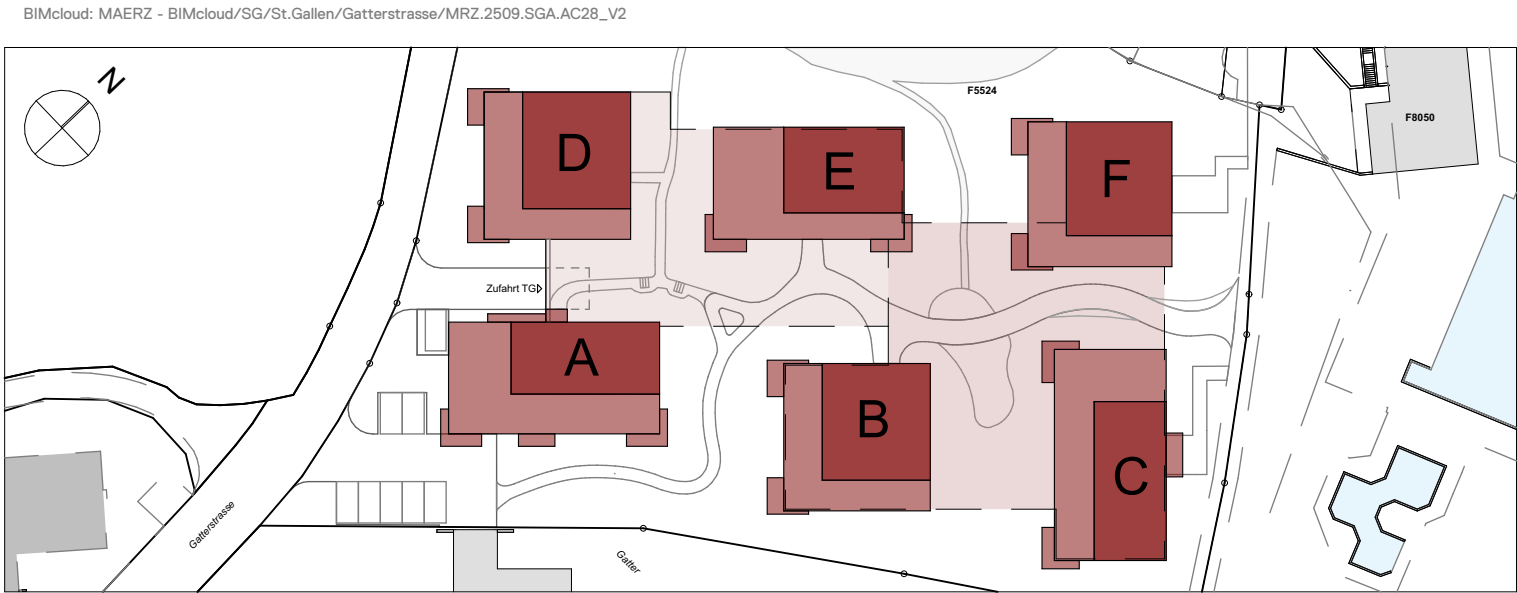

Unterschriften	
Bauherrschaft/Grundeigentümer	
St.Gallen, 24.11.2025	
Ort, Datum	KIMO AG, Rechenstrasse 8 , 9000 St.Gallen
Architekt	
St.Gallen, 24.11.2025	
Ort, Datum	AKKURAT AG, Heiligkreuzstrasse 5, 9008 St.Gallen
Behördenvermerke:	




Projekt	St. Gallen SG — Montenweidli St.Gallen		
Phase	Baugesuch		
Plan-Nr. / Index	Planname	Massstab	
32.2.2	Übersicht Ebene 0	1:200	
Pojektnummer	Plangrösse	Erstellungsdatum	Gezeichnet
MR2.2509.SGA	84/60	24.11.2025	drt
Revisionsdatum		Architekt	
Bauherrschaft / Grundeigentümer		AKKURAT.	
KIMO AG Rechenstrasse 8 9000 St.Gallen T +41 71 274 24 27 E info@kimo.ch		AKKURAT AG Heiligkreuzstrasse 5 9008 St.Gallen T +41 71 278 93 93 E kontakt@akkurat.ch	

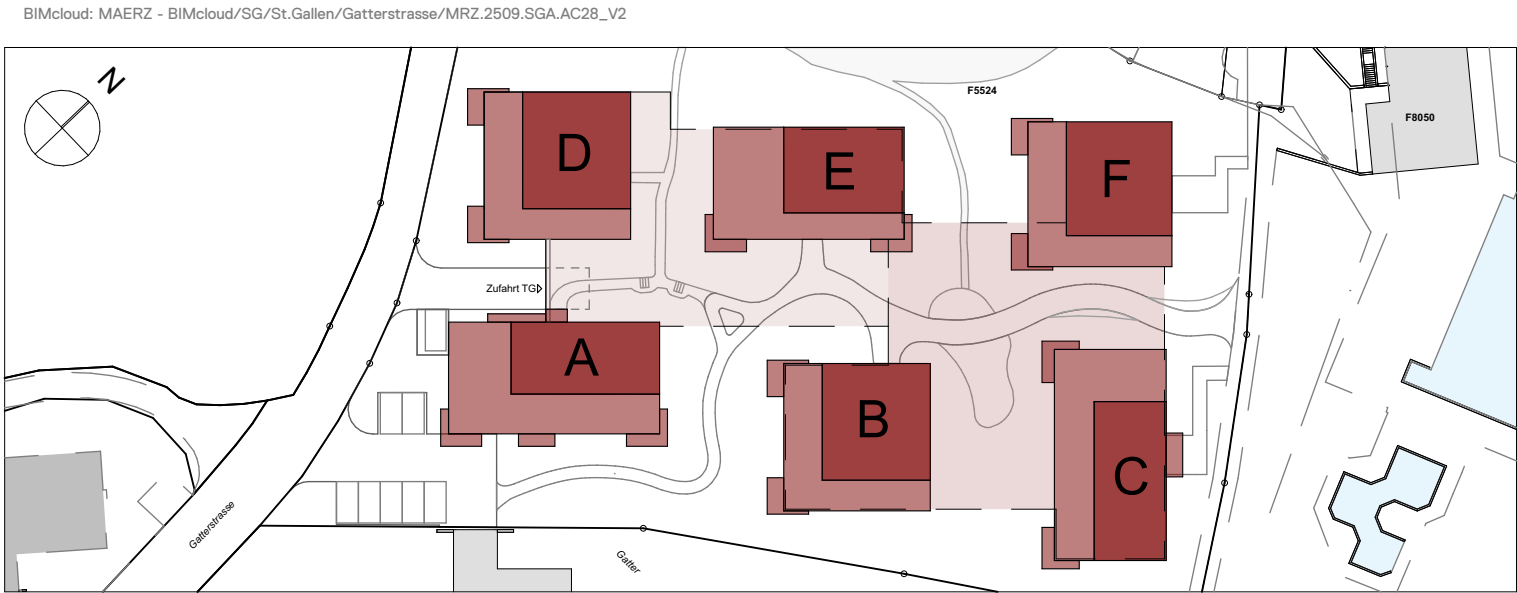

Unterschriften	
Bauherrschaft/Grundeigentümer	
St.Gallen, 24.11.2025	
Ort, Datum	KIMO AG, Rechenstrasse 8, 9000 St.Gallen
Architekt	
St.Gallen, 24.11.2025	
Ort, Datum	AKKURAT AG, Heiligkreuzstrasse 5, 9008 St.Gallen
Behördenvermerke:	



Projekt	St. Gallen SG — Montenweidli St.Gallen			
Phase	Baugesuch			
Plan-Nr. / Index	Plannamen		Massstab	
32.2.3	Übersicht Ebene 1		1:200	
Projektnummer	Plangrösse	Erstellungsdatum	Gezeichnet	Revisionsdatum
MRZ.2509.SGA	84/60	24.11.2025	drt	
Bauherrschaft / Grundeigentümer		Architekt		
KIMO Immobilien + Projektentwicklung		AKKURAT. RAUM. ENTWICKLUNG. ARCHITEKTUR.		
KIMO AG Rechenstrasse 8 9000 St.Gallen T +41 71 274 24 27 E info@kimo.ch		AKKURAT AG Heiligkreuzstrasse 5 9008 St.Gallen T +41 71 278 93 93 E kontakt@akkurat.ch		

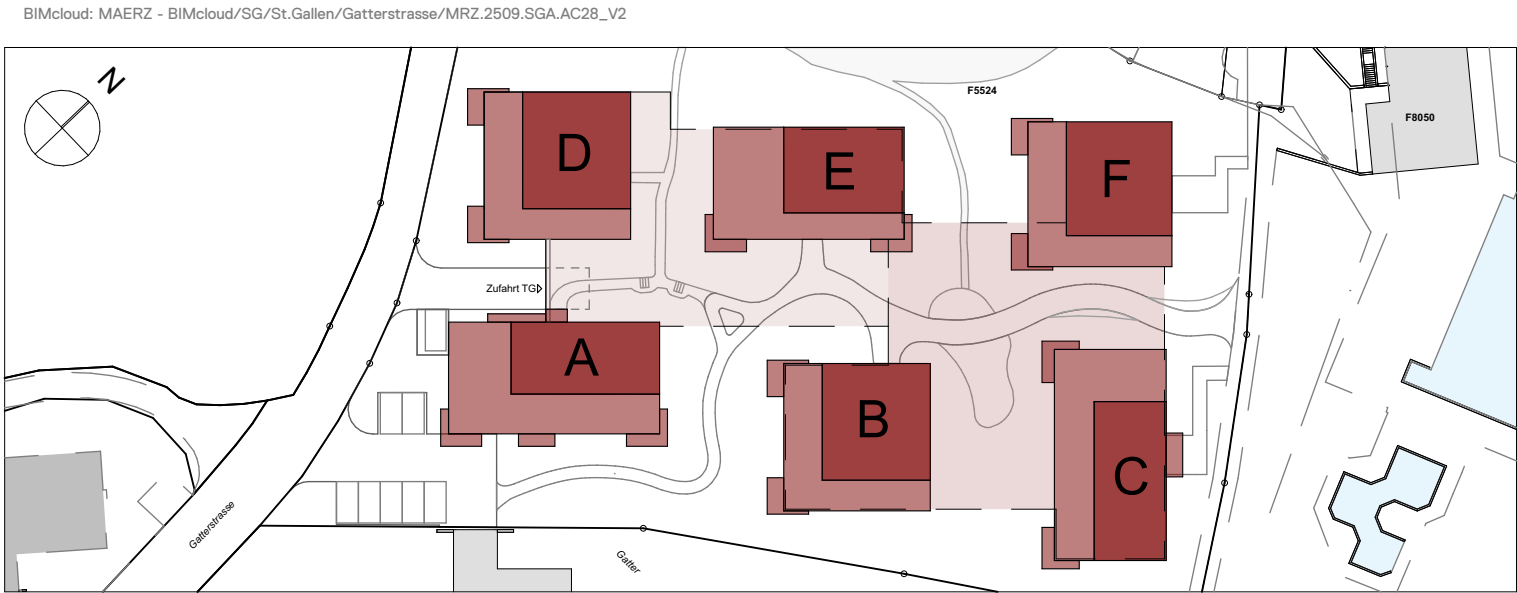

Unterschriften	
Bauherrschaft/Grundeigentümer	
St.Gallen, 24.11.2025	
Ort, Datum	KIMO AG, Rechenstrasse 8, 9000 St.Gallen
Architekt	
St.Gallen, 24.11.2025	
Ort, Datum	AKKURAT AG, Heiligkreuzstrasse 5, 9008 St.Gallen
Behördenvermerke:	



Projekt

St. Gallen SG — Montenweidli St.Gallen

Phase

Baugesuch

Plan-Nr. / Index

32.2.4

Masstab

1:200

Projektnummer

MRZ.2509.SGA

Plangrösse

84/60

Erstellungsdatum

24.11.2025

Gezeichnet

drt

Revisionsdatum

Bauherrschaft / Grundeigentümer

KIMO AG

Rechenstrasse 8 9000 St.Gallen

T +41 71 274 24 27

E info@kimo.ch

Architekt

AKKURAT.


RAUM. ENTWICKLUNG. ARCHITEKTUR.

AKKURAT AG

Heiligkreuzstrasse 5 9008 St.Gallen

T +41 71 278 93 93

E kontakt@akkurat.ch

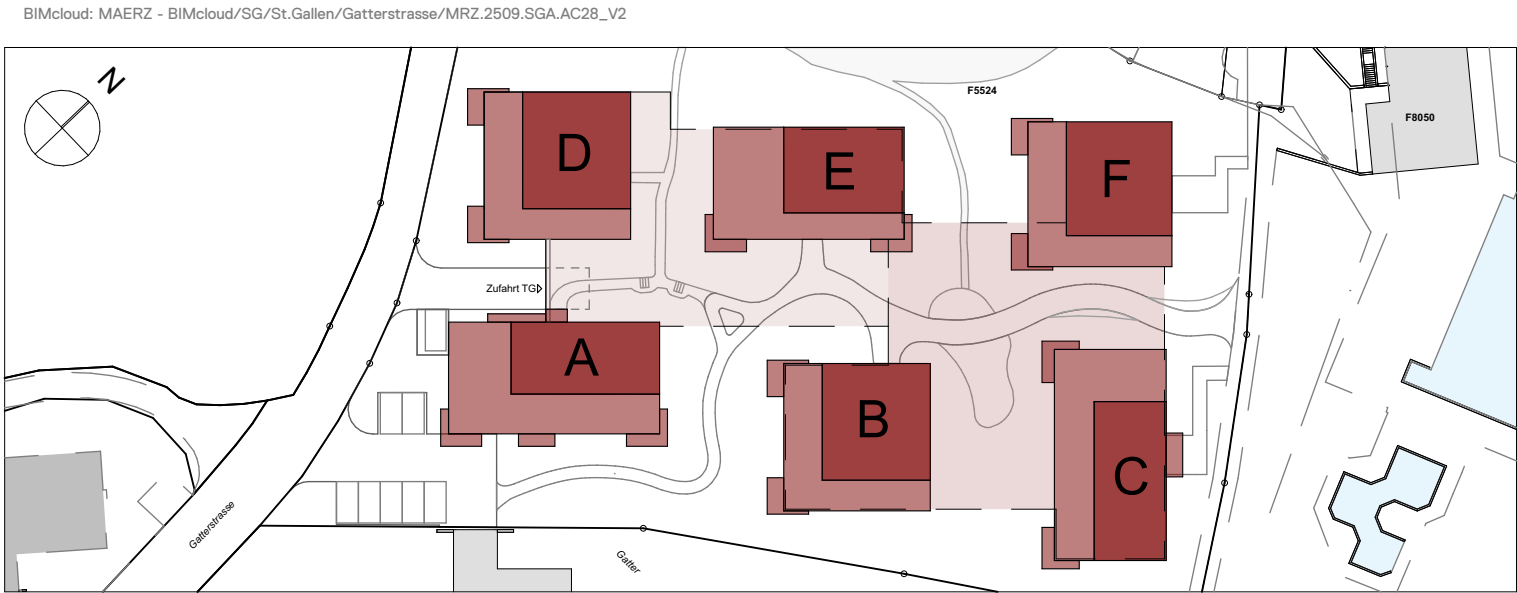

Unterschriften

Bauherrschaft/Grundeigentümer

St.Gallen, 24.11.2025

Ort, Datum

KIMO AG, Rechenstrasse 8, 9000 St.Gallen

Architekt

St.Gallen, 24.11.2025

Ort, Datum


AKKURAT AG, Heiligkreuzstrasse 5, 9008 St.Gallen

Behördenvermerke:









Projekt	St. Gallen ^{SG} — Montenweidli St.Gallen				
Phase	Baugesuch				
Plan-Nr. / Index 32.2.5	Planname Übersicht Ebene 3			Massstab 1:200	
Pojektnummer MRZ.2509.SGA	Plangrösse 84/45	Erstellungsdatum 24.11.2025	Gezeichnet drt	Revisionsdatum	
Bauherrschaft / Grundeigentümer KIMO Immobilien + Projektentwicklung		KIMO AG Rechenstrasse 8 9000 St.Gallen T +41 71 274 24 27 E info@kimoag.ch		Architekt AKKURAT. RAUM. ENTWICKLUNG. ARCHITEKTUR. AKKURAT AG Heiligkreuzstrasse 5 9008 St.Gallen T +41 71 278 93 93 E kontakt@akkurat.ch	

BIMcloud: MAERZ - BIMcloud/SG/St.Gallen/Gattenstrasse/MRZ.2509.SGA.AC28_V2

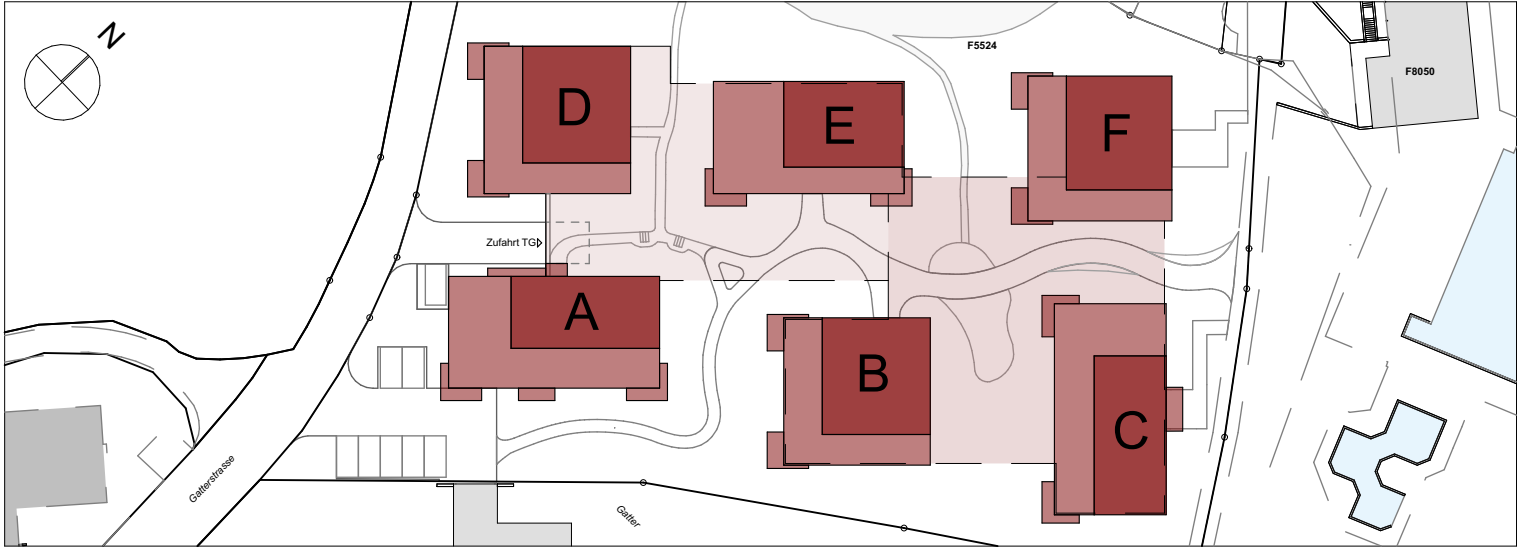


Unterschriften


Bauherrschaft/Grundeigentümer St.Gallen, 24.11.2025 Ort, Datum		KIMO AG, Rechenstrasse 8 , 9000 St.Gallen
Architekt St.Gallen, 24.11.2025 Ort, Datum		AKKURAT AG, Heiligkreuzstrasse 5, 9008 St.Gallen
Behördenvermerke:		

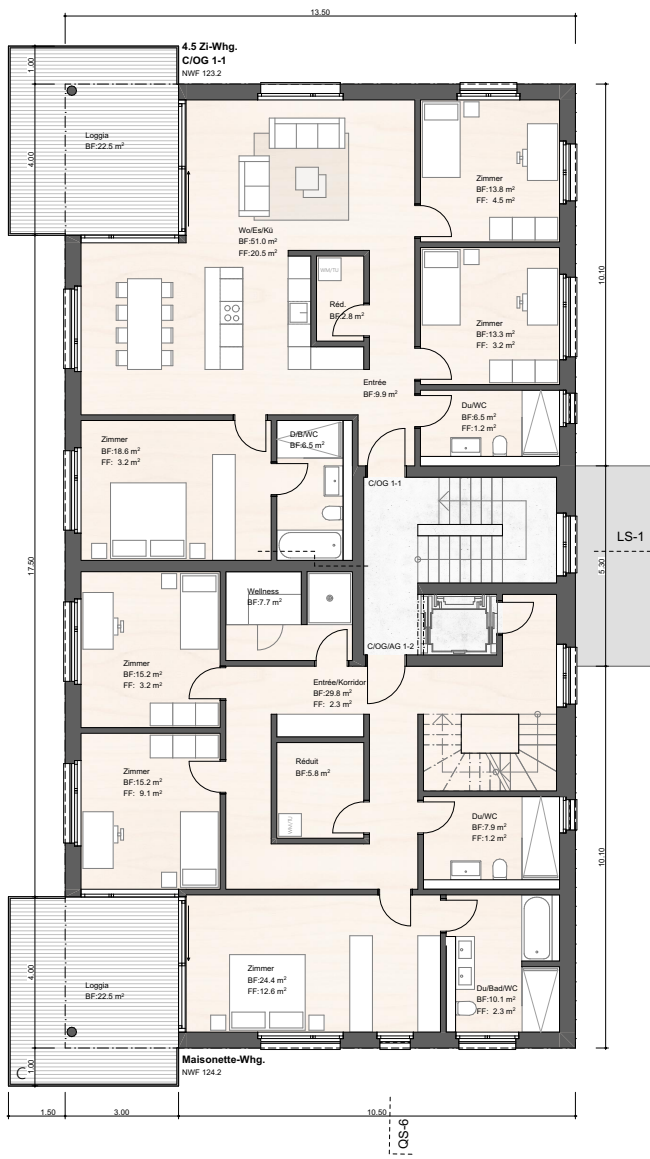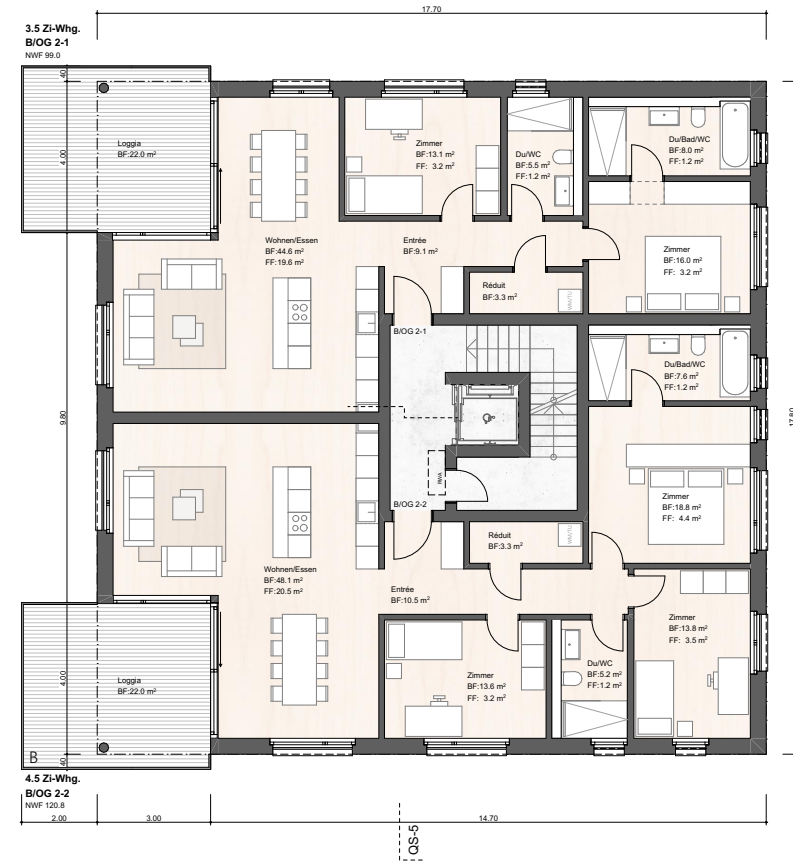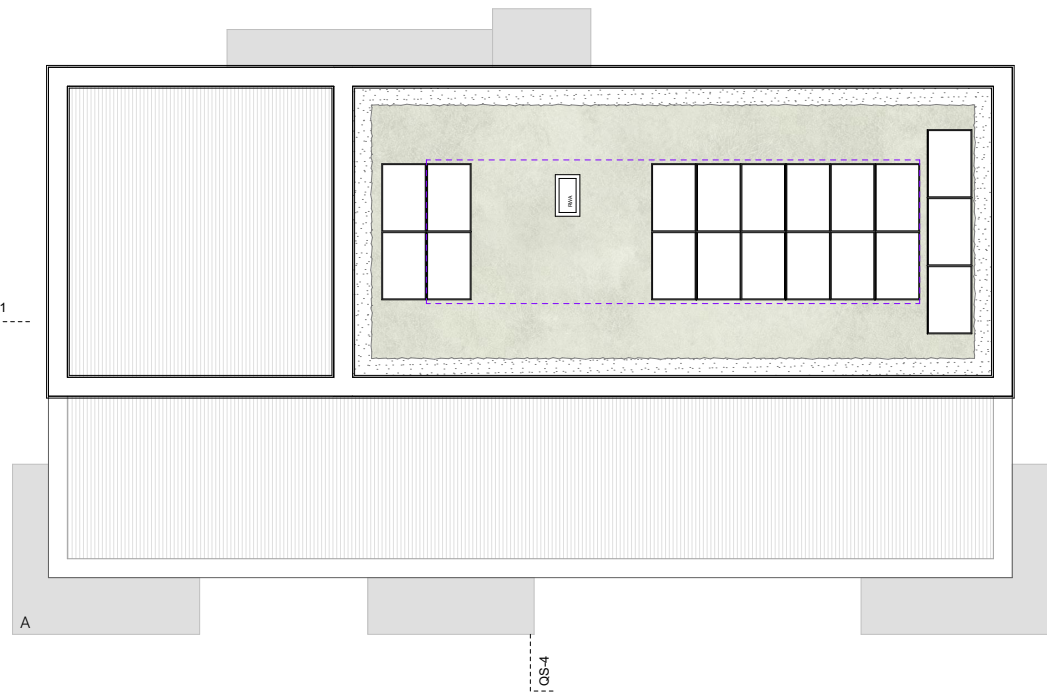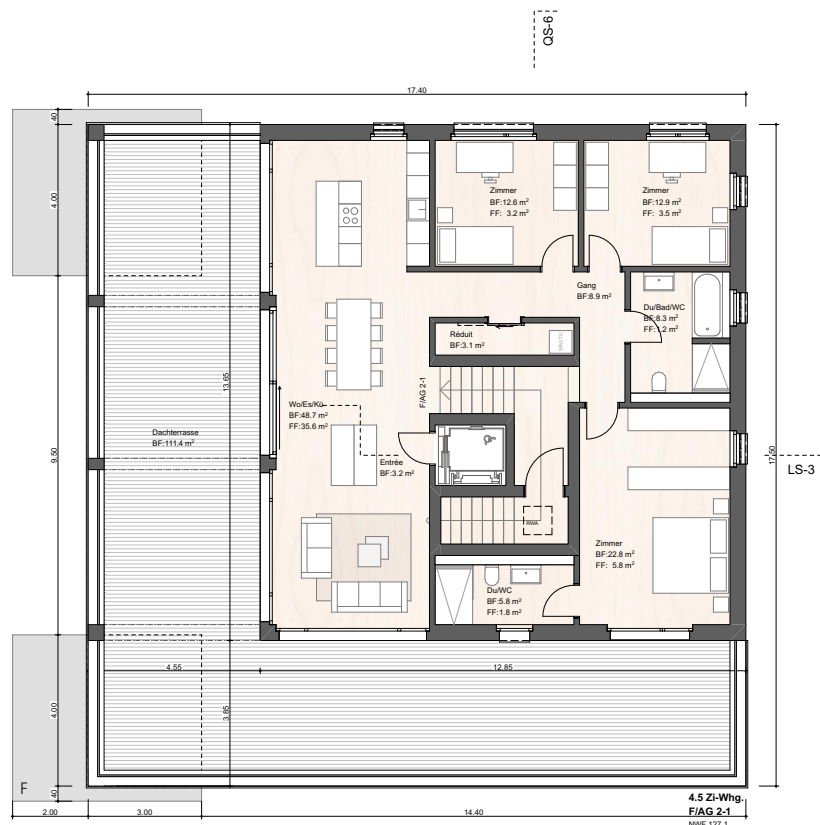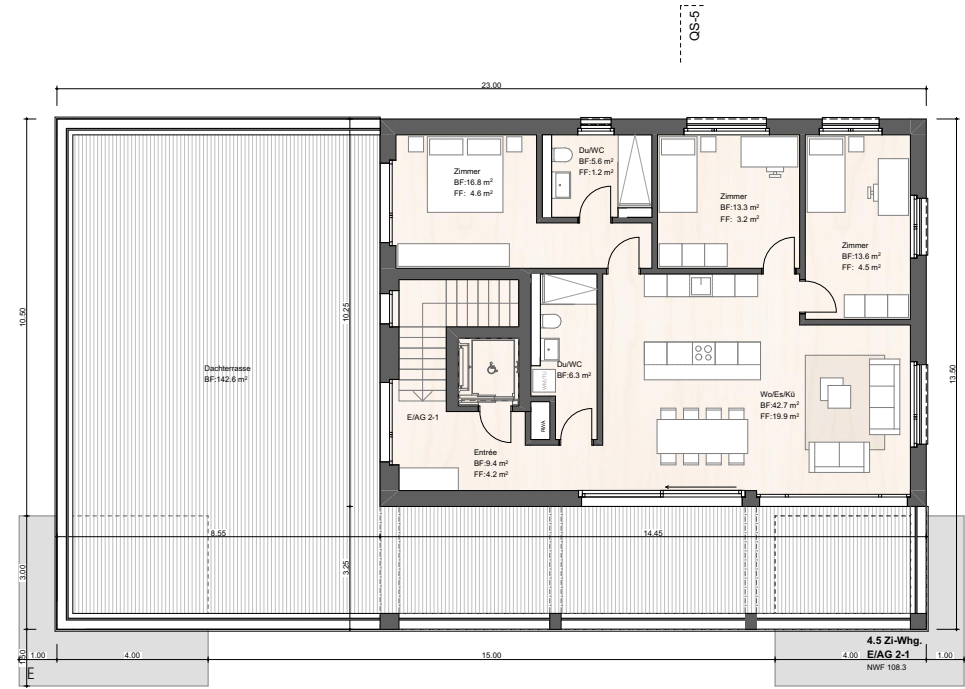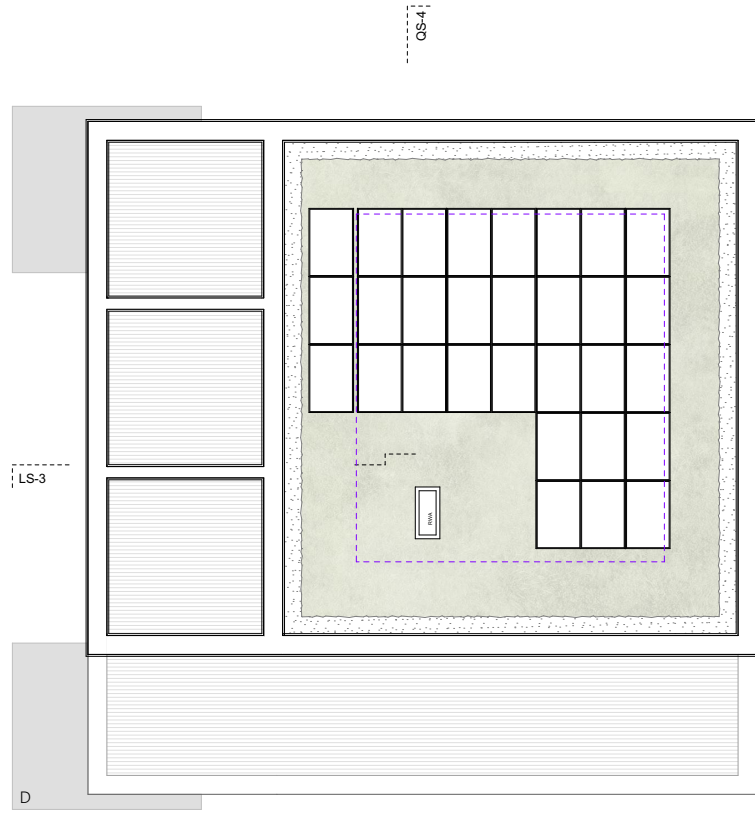

Projekt	St. Gallen SG — Montenweidli St.Gallen		
Phase	Baugesuch		
Plan-Nr. / Index	Planname	Massstab	
32.2.8	Grundrisse Haus A	1:100	
Pojektnummer	Plangrösse	Erstellungsdatum	Gezeichnet
MRZ.2509.SGA	105/60	24.11.2025	drt
Revisionsdatum		Revisionsdatum	
06.10.2025			
Bauherrschaft / Grundeigentümer		Architekt	
KIMO AG Rechenstrasse 8 9000 St.Gallen T +41 71 274 24 27 E info@kimo.ch		AKKURAT. RAUM. ENTWICKLUNG ARCHITEXTEUR AKKURAT AG Heiligkreuzstrasse 5 9008 St.Gallen T +41 71 278 93 93 E kontakt@akkurat.ch	

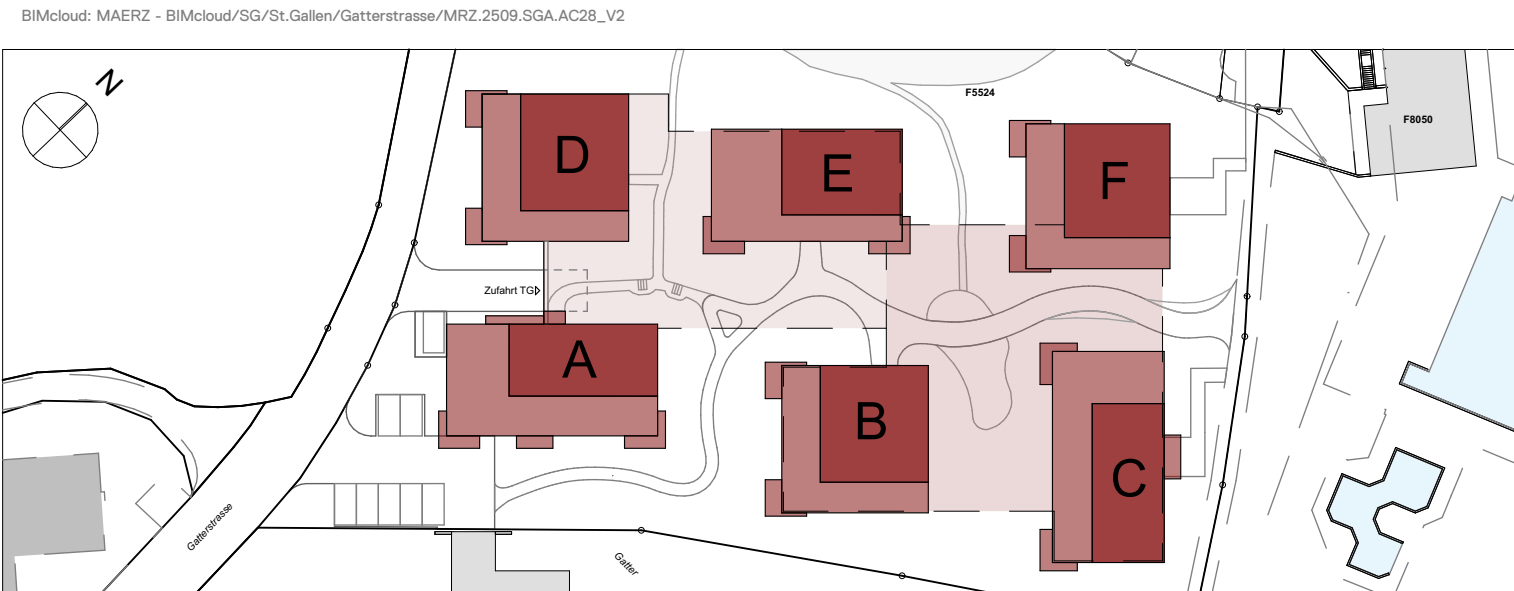

Unterschriften	
Bauherrschaft/Grundeigentümer	
St.Gallen, 24.11.2025	KIMO AG, Rechenstrasse 8, 9000 St.Gallen
Ort, Datum	
Architekt	
St.Gallen, 24.11.2025	AKKURAT AG, Heiligkreuzstrasse 5, 9008 St.Gallen
Ort, Datum	
Behördenvermerk:	

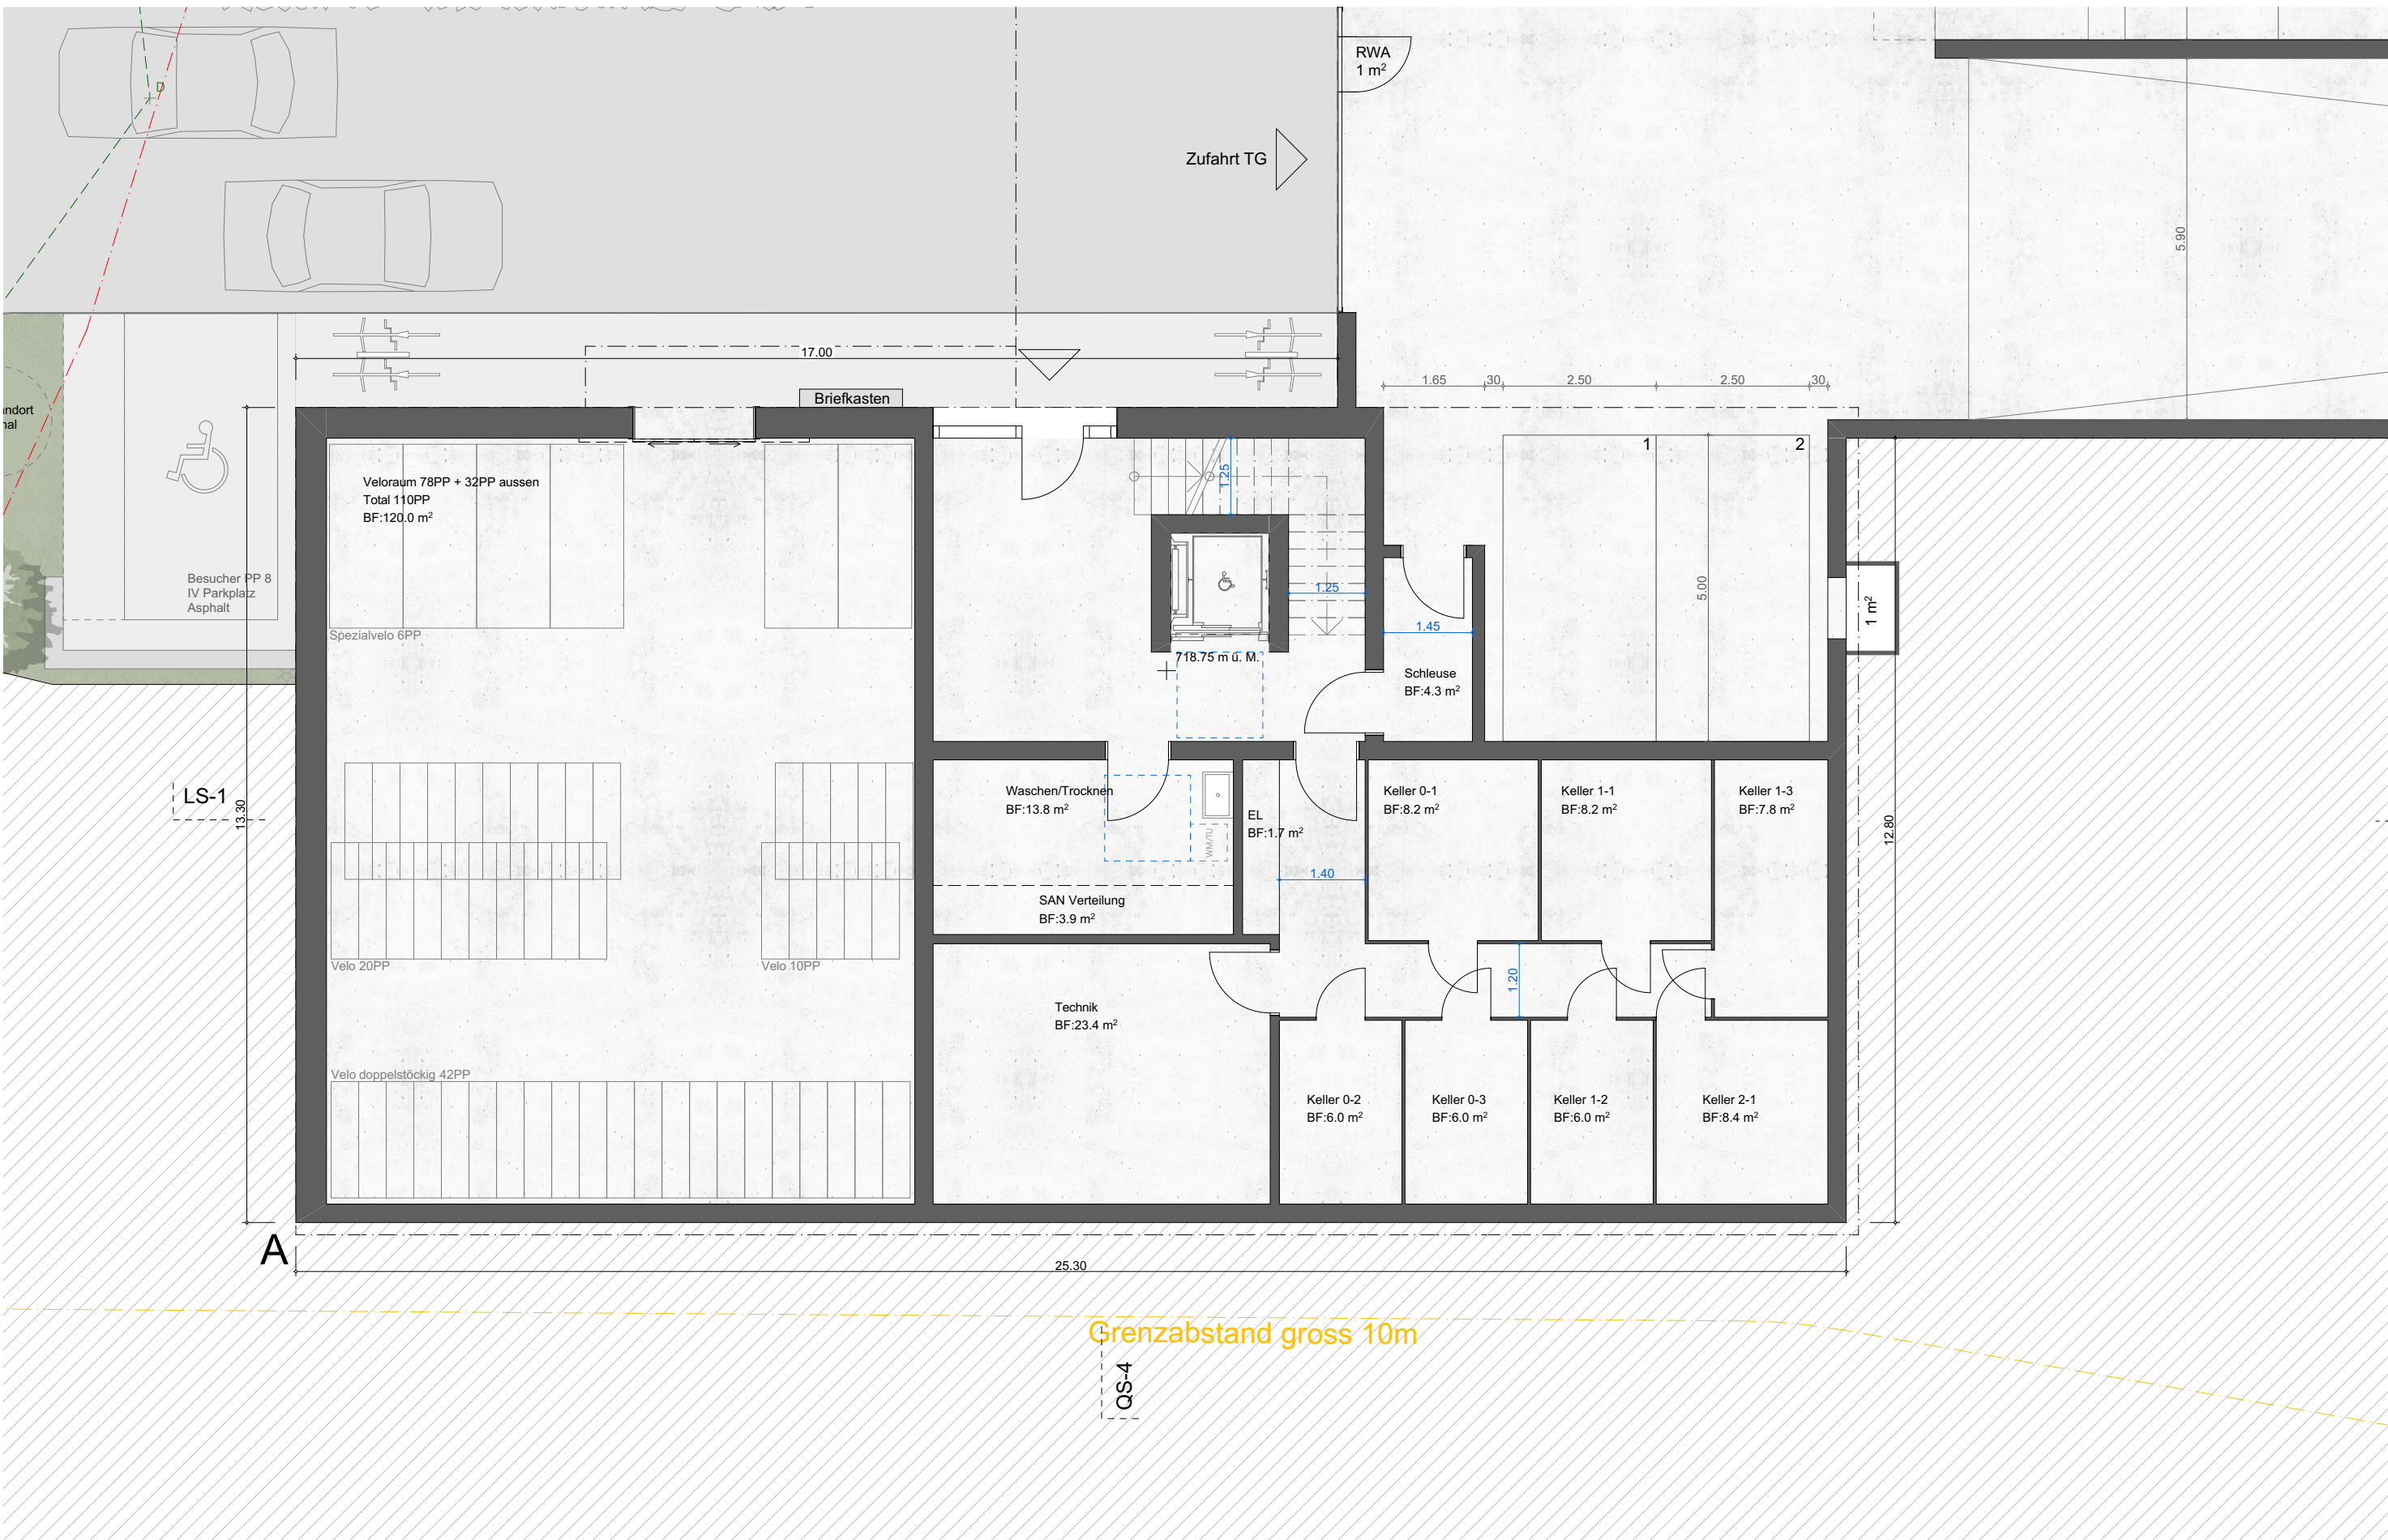


Ebene -1




Ebene 0



Ebene 1

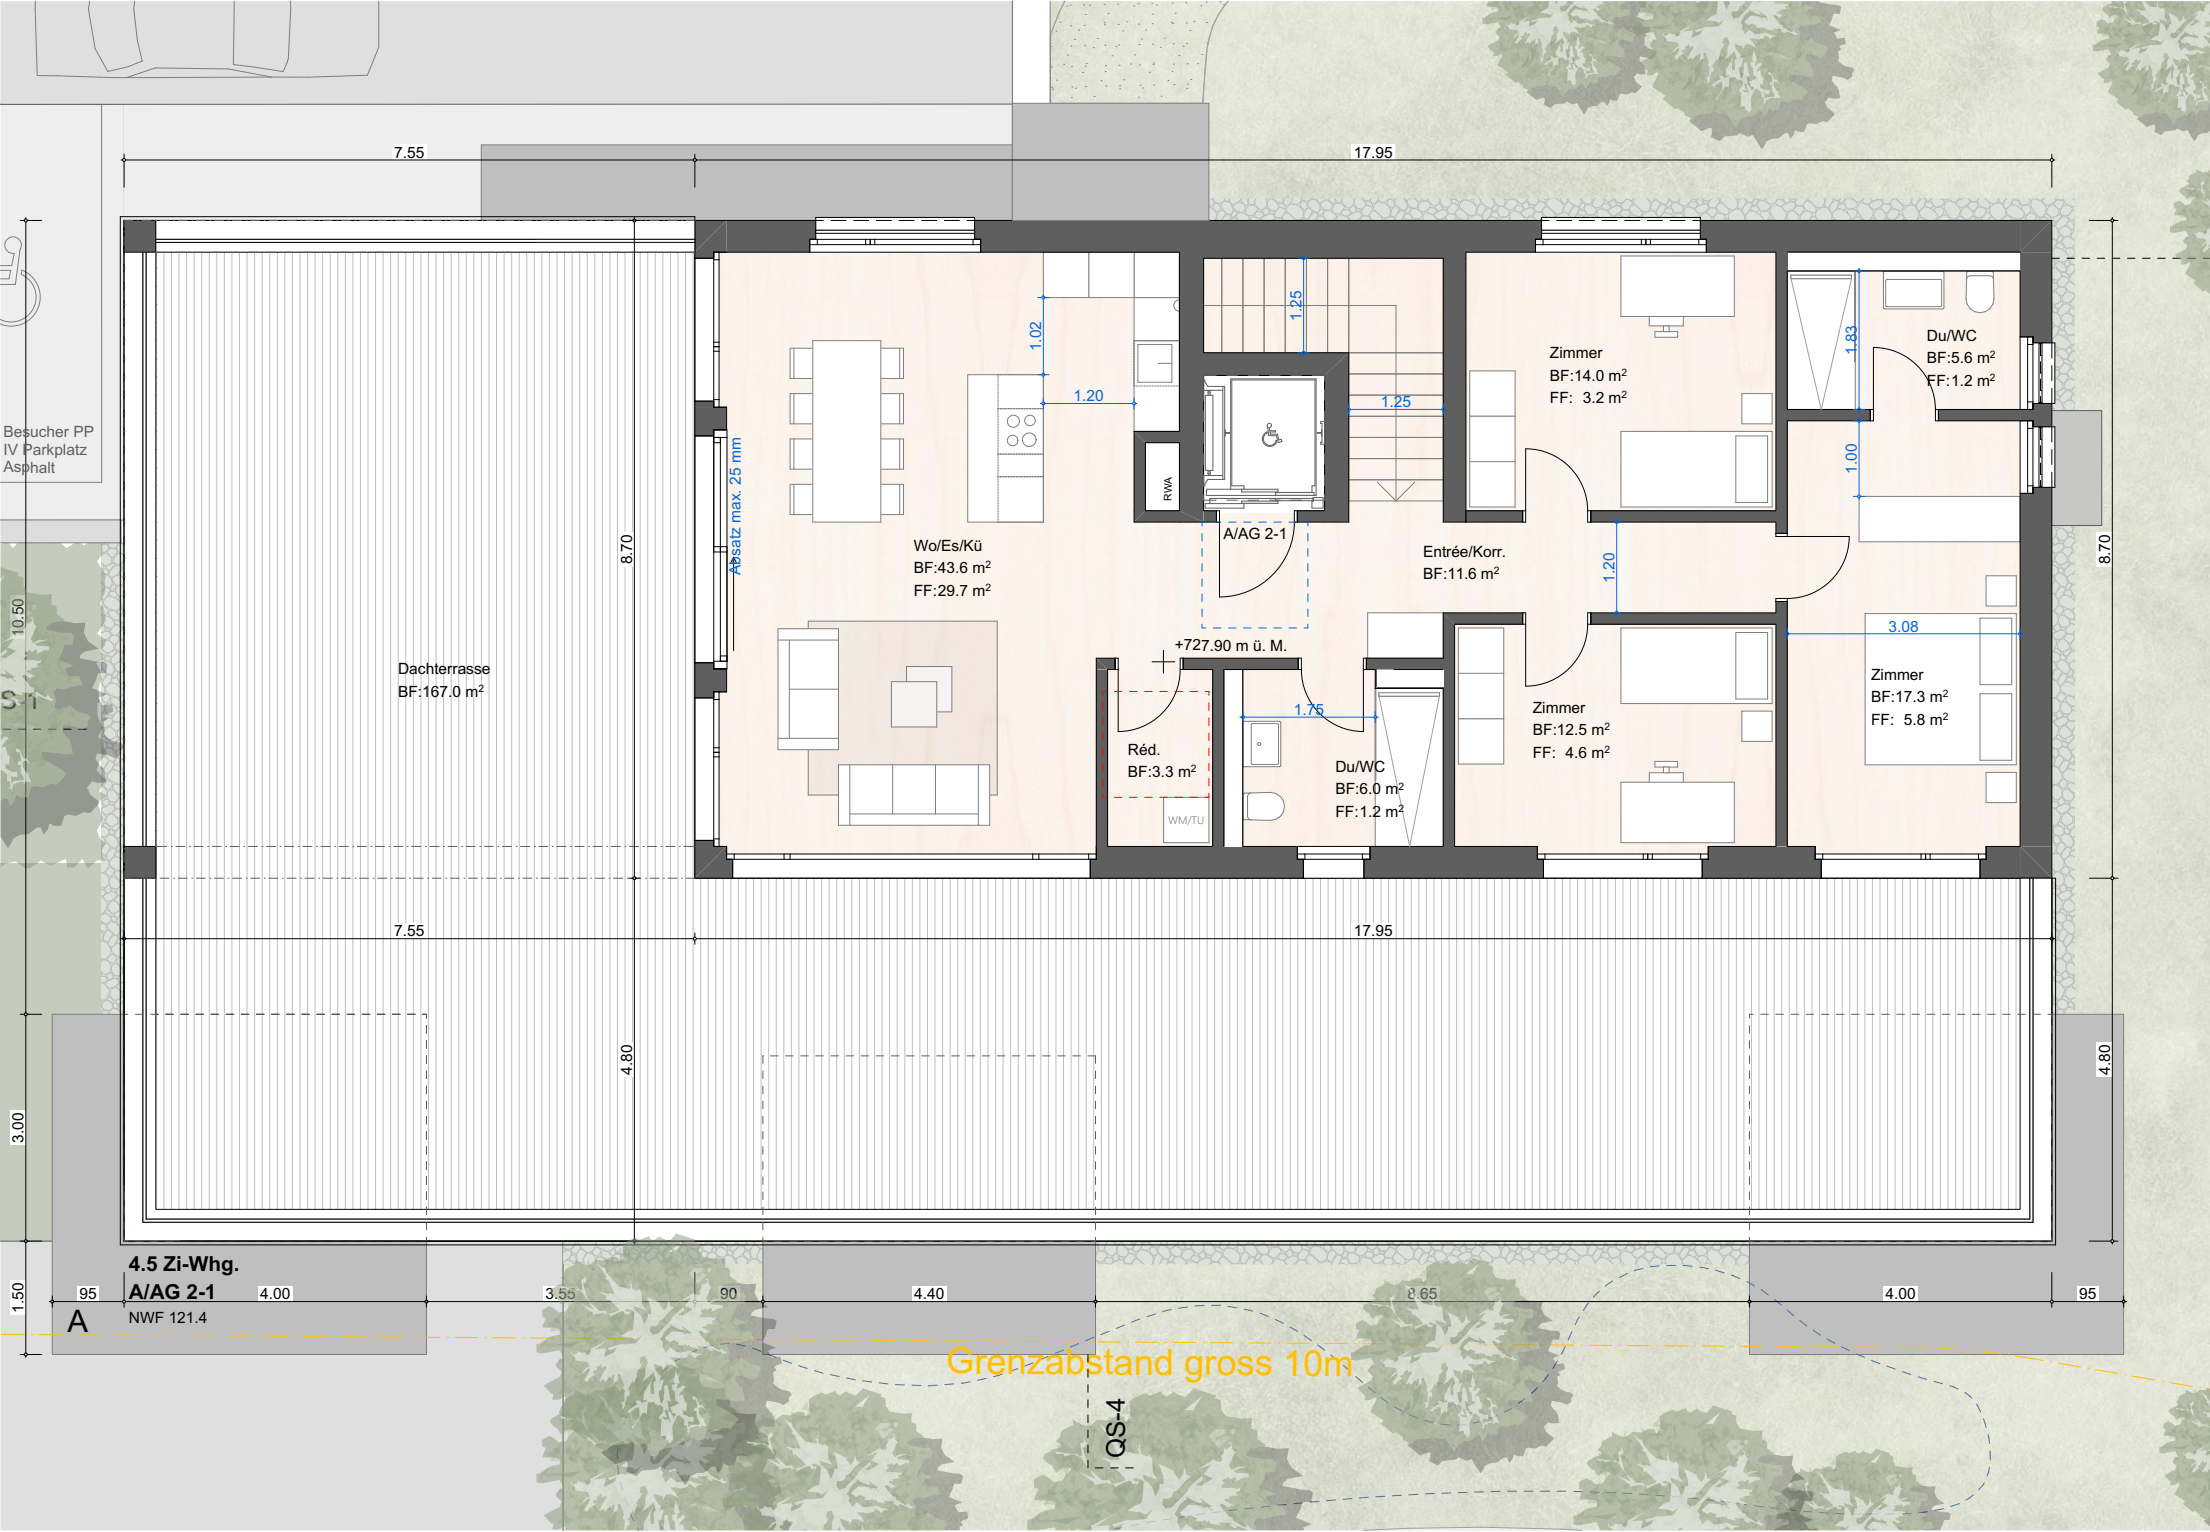


Ebene 2

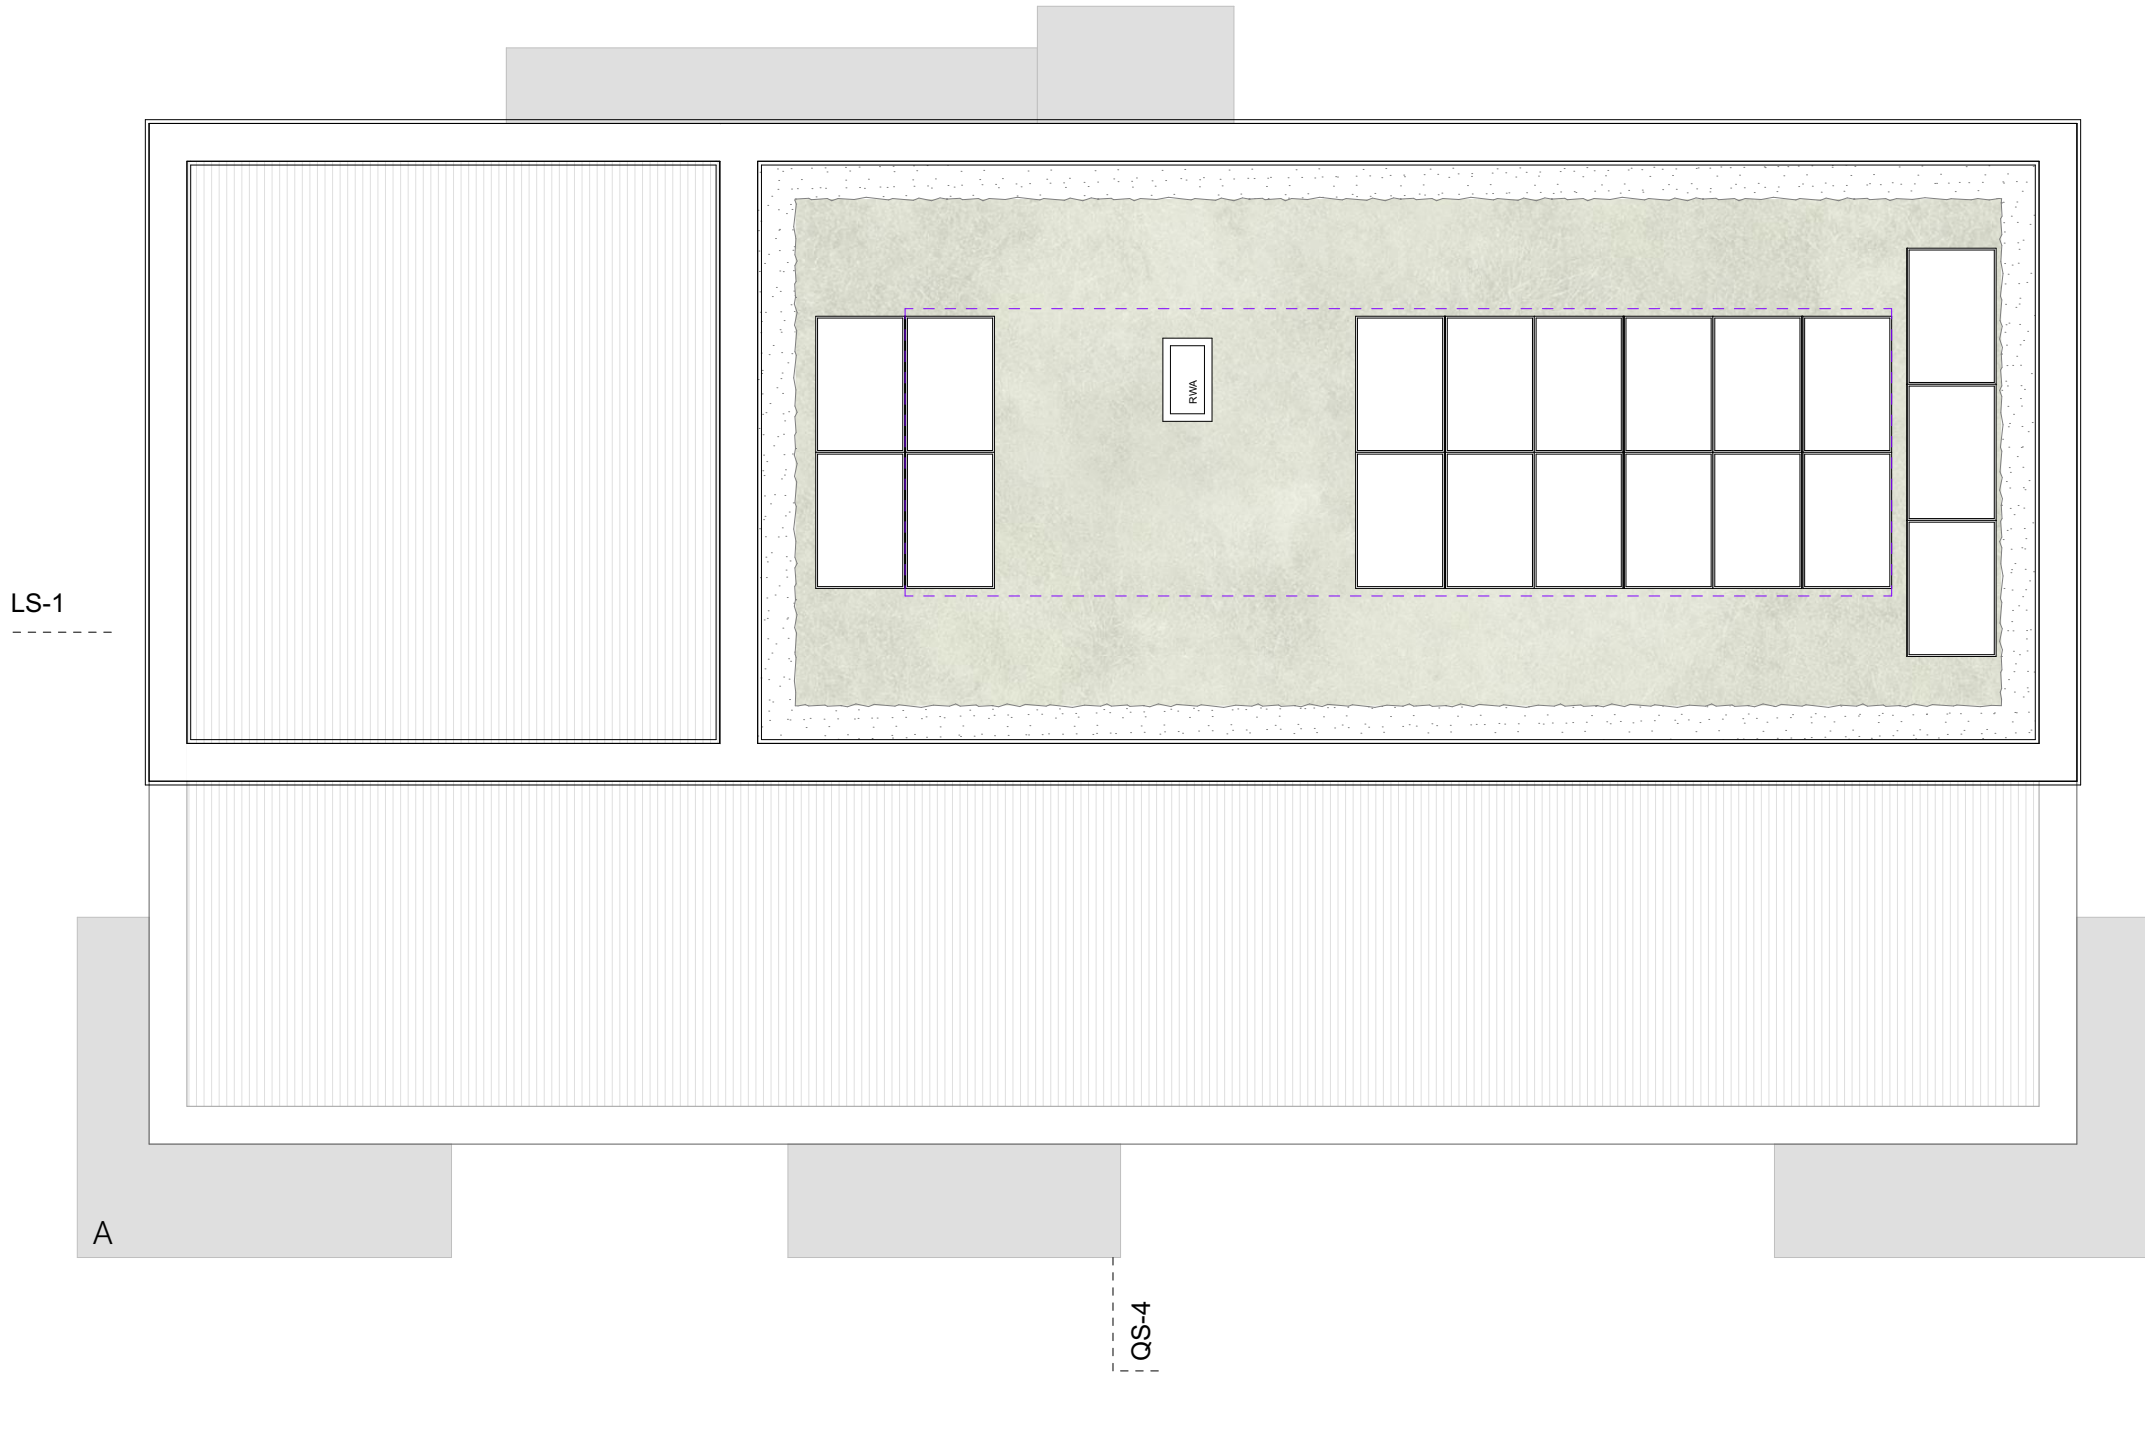

Dachaufsicht

Projekt		St. Gallen SG — Montenweidli St. Gallen		
Phase		Baugesuch		
Plan-Nr. / Index		Planname		Massstab
32.2.9		Grundrisse Haus B		1:100
Projektnummer		Plangrösse	Erstellungsdatum	Gezeichnet
MRZ.2509.SGA		105/60	24.11.2025	drt
				Revisionsdatum
				06.10.2025
Bauherrschaft / Grundeigentümer			Architekt	
KIMO Immobilien + Projektentwicklung			KIMO AG Rechenstrasse 8 9000 St. Gallen T +41 71 274 24 27 E info@kimo.ch AKKURAT. RAUM. ENTWICKLUNG. ARCHITEKTUR.	
			AKKURAT AG Heilgkreuzstrasse 5 9008 St. Gallen T +41 71 278 83 53 E kontakt@akkurat.ch	

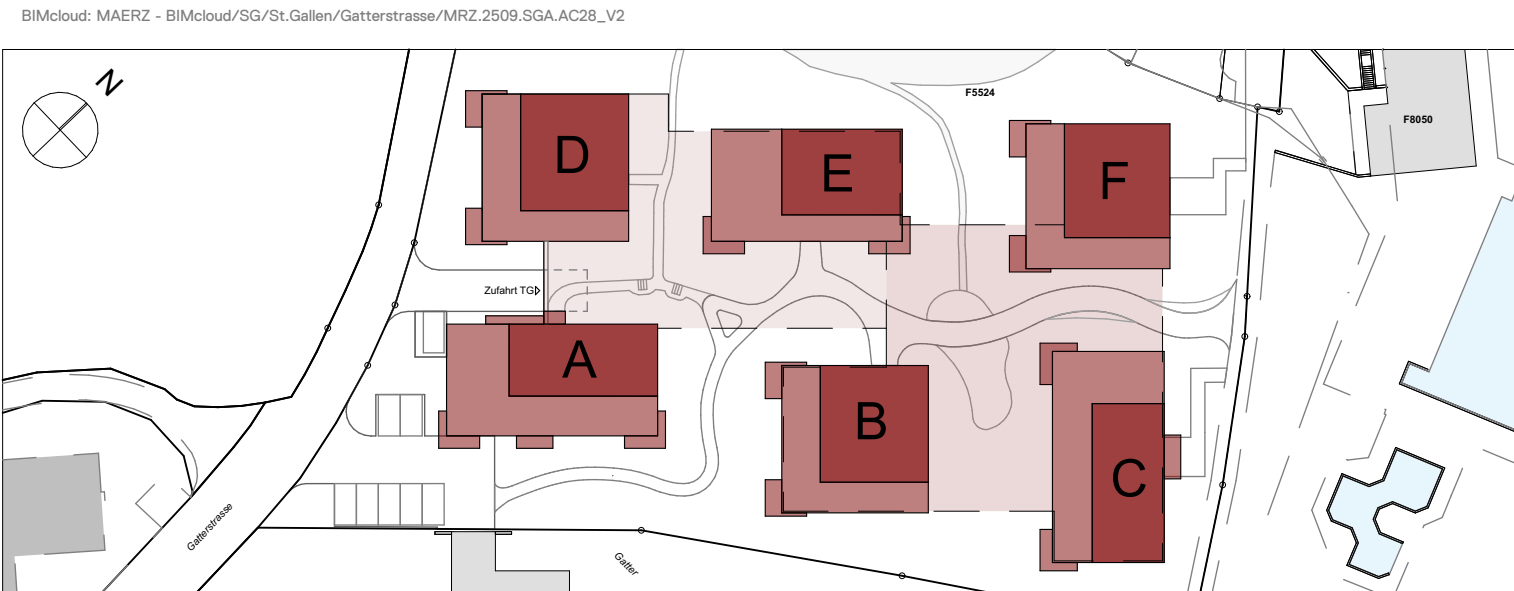

Unterschriften	
Bauherrschaft/Grundeigentümer St.Gallen, 24.11.2025 Ort, Datum	KIMO AG, Rechenstrasse 8, 9000 St.Gallen
Architekt St.Gallen, 24.11.2025 Ort, Datum	AKKURAT AG, Heilgkreuzstrasse 5, 9008 St.Gallen
Behördenvermerke:	




Ebene 0




Ebene 1




Ebene 2

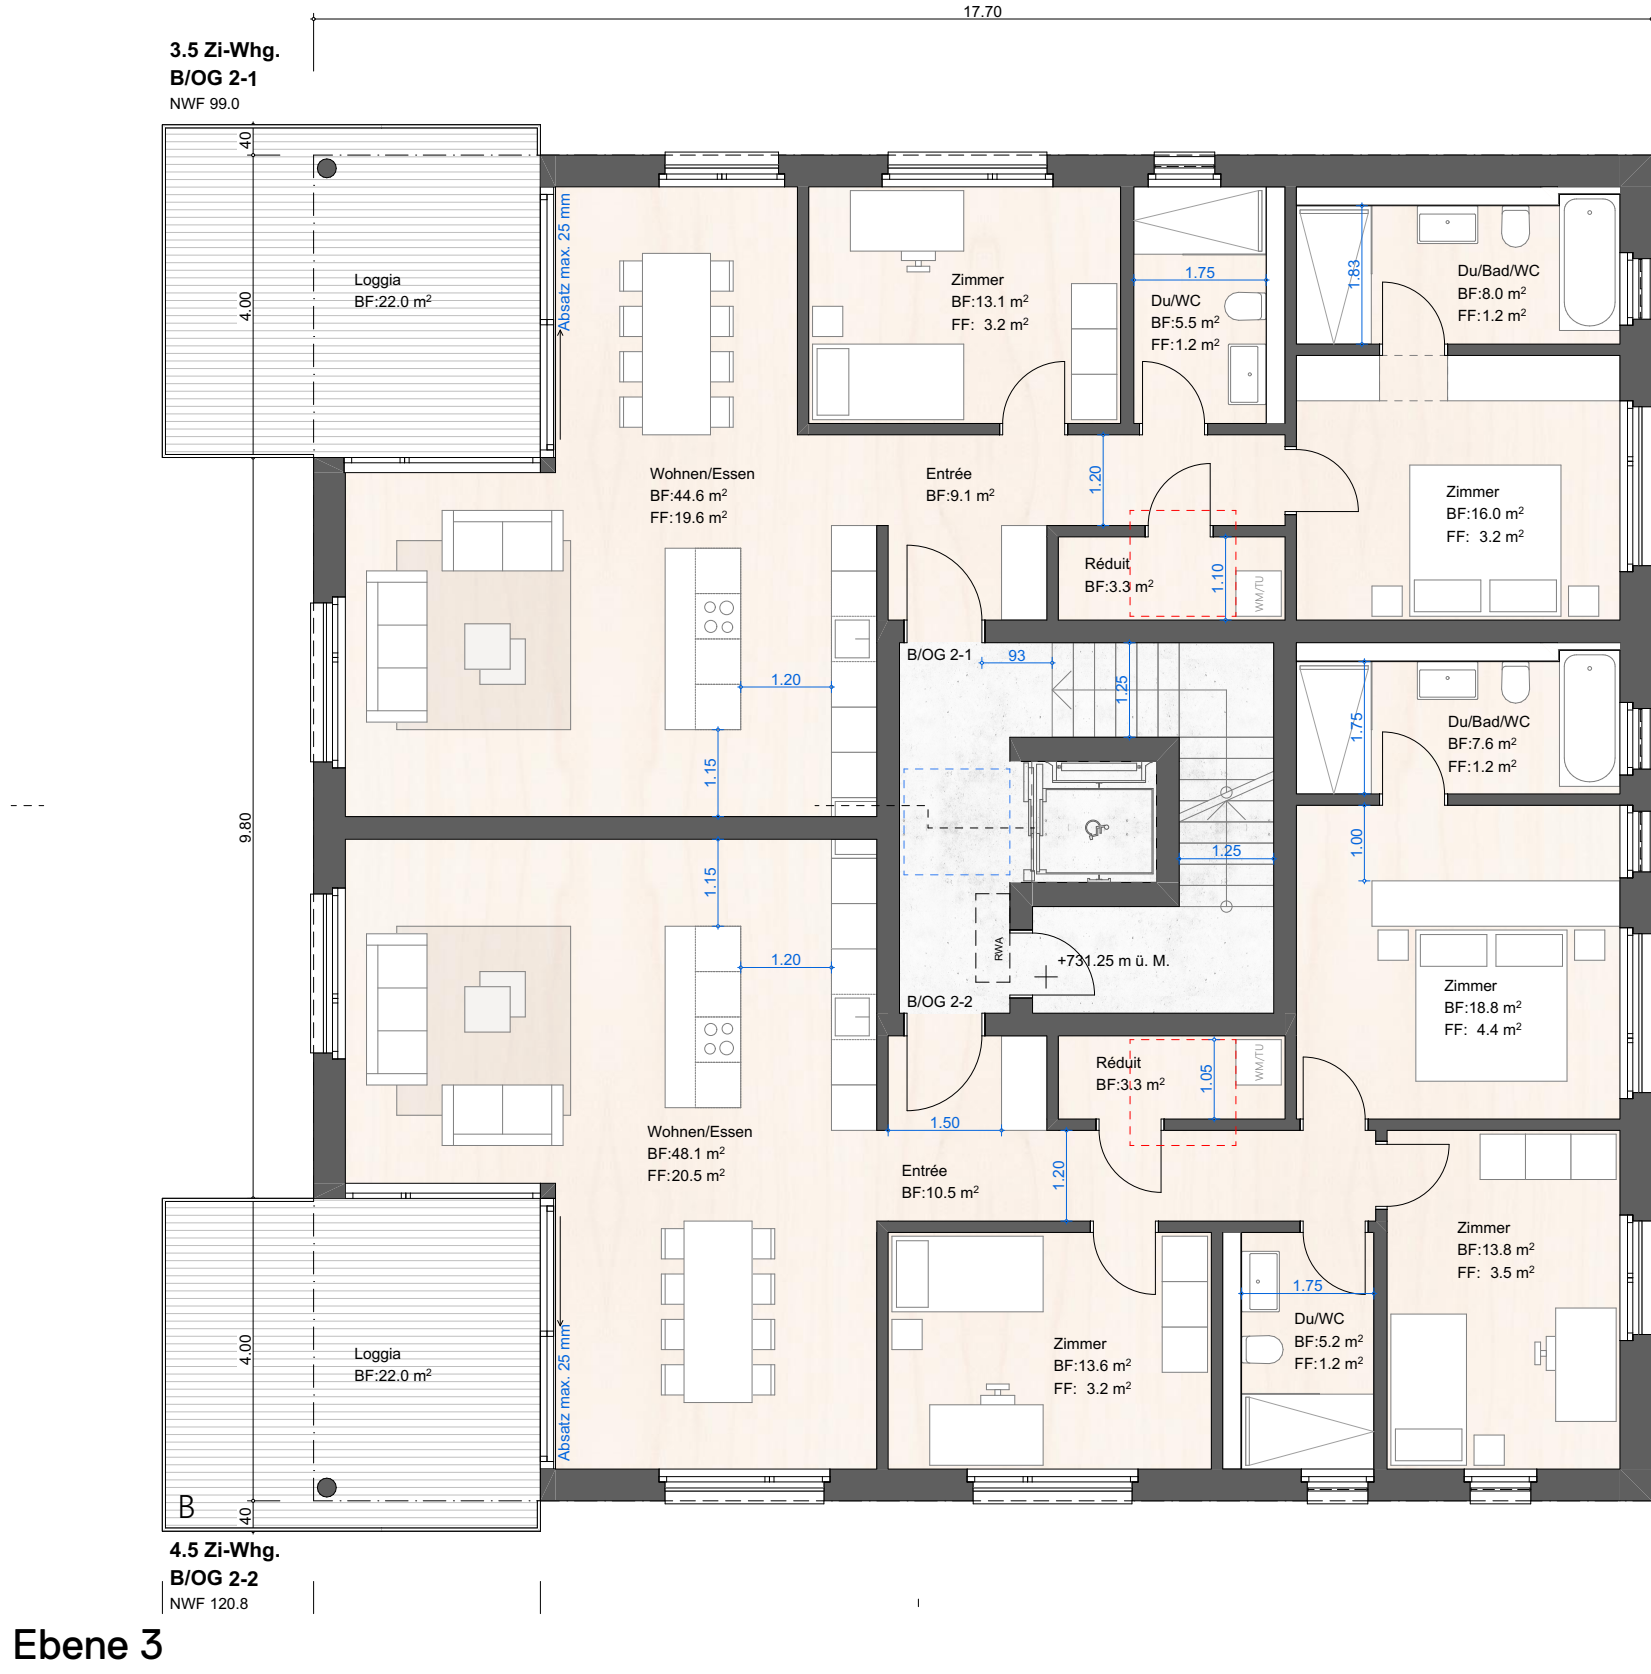

Ebene 3

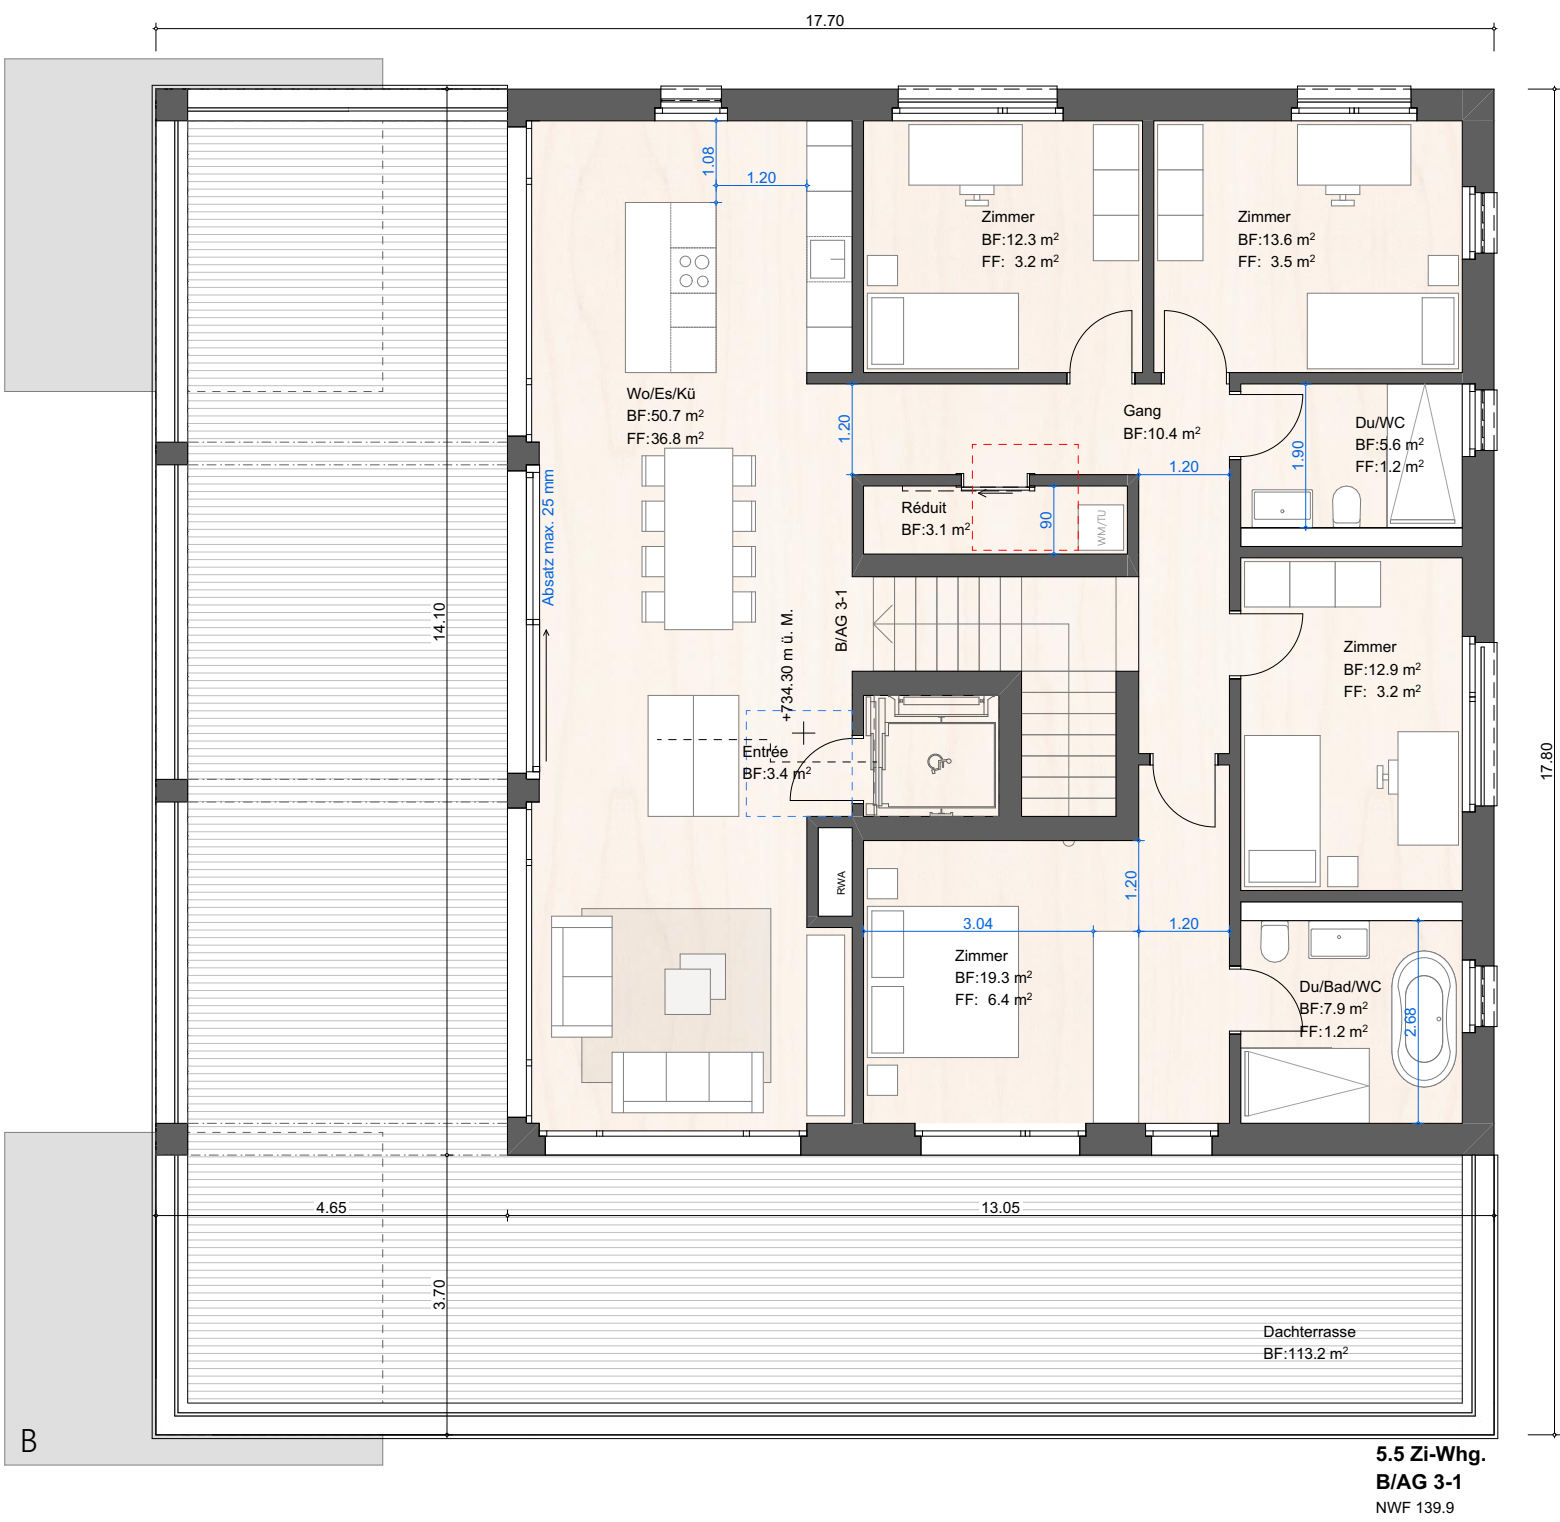


Ebene 4

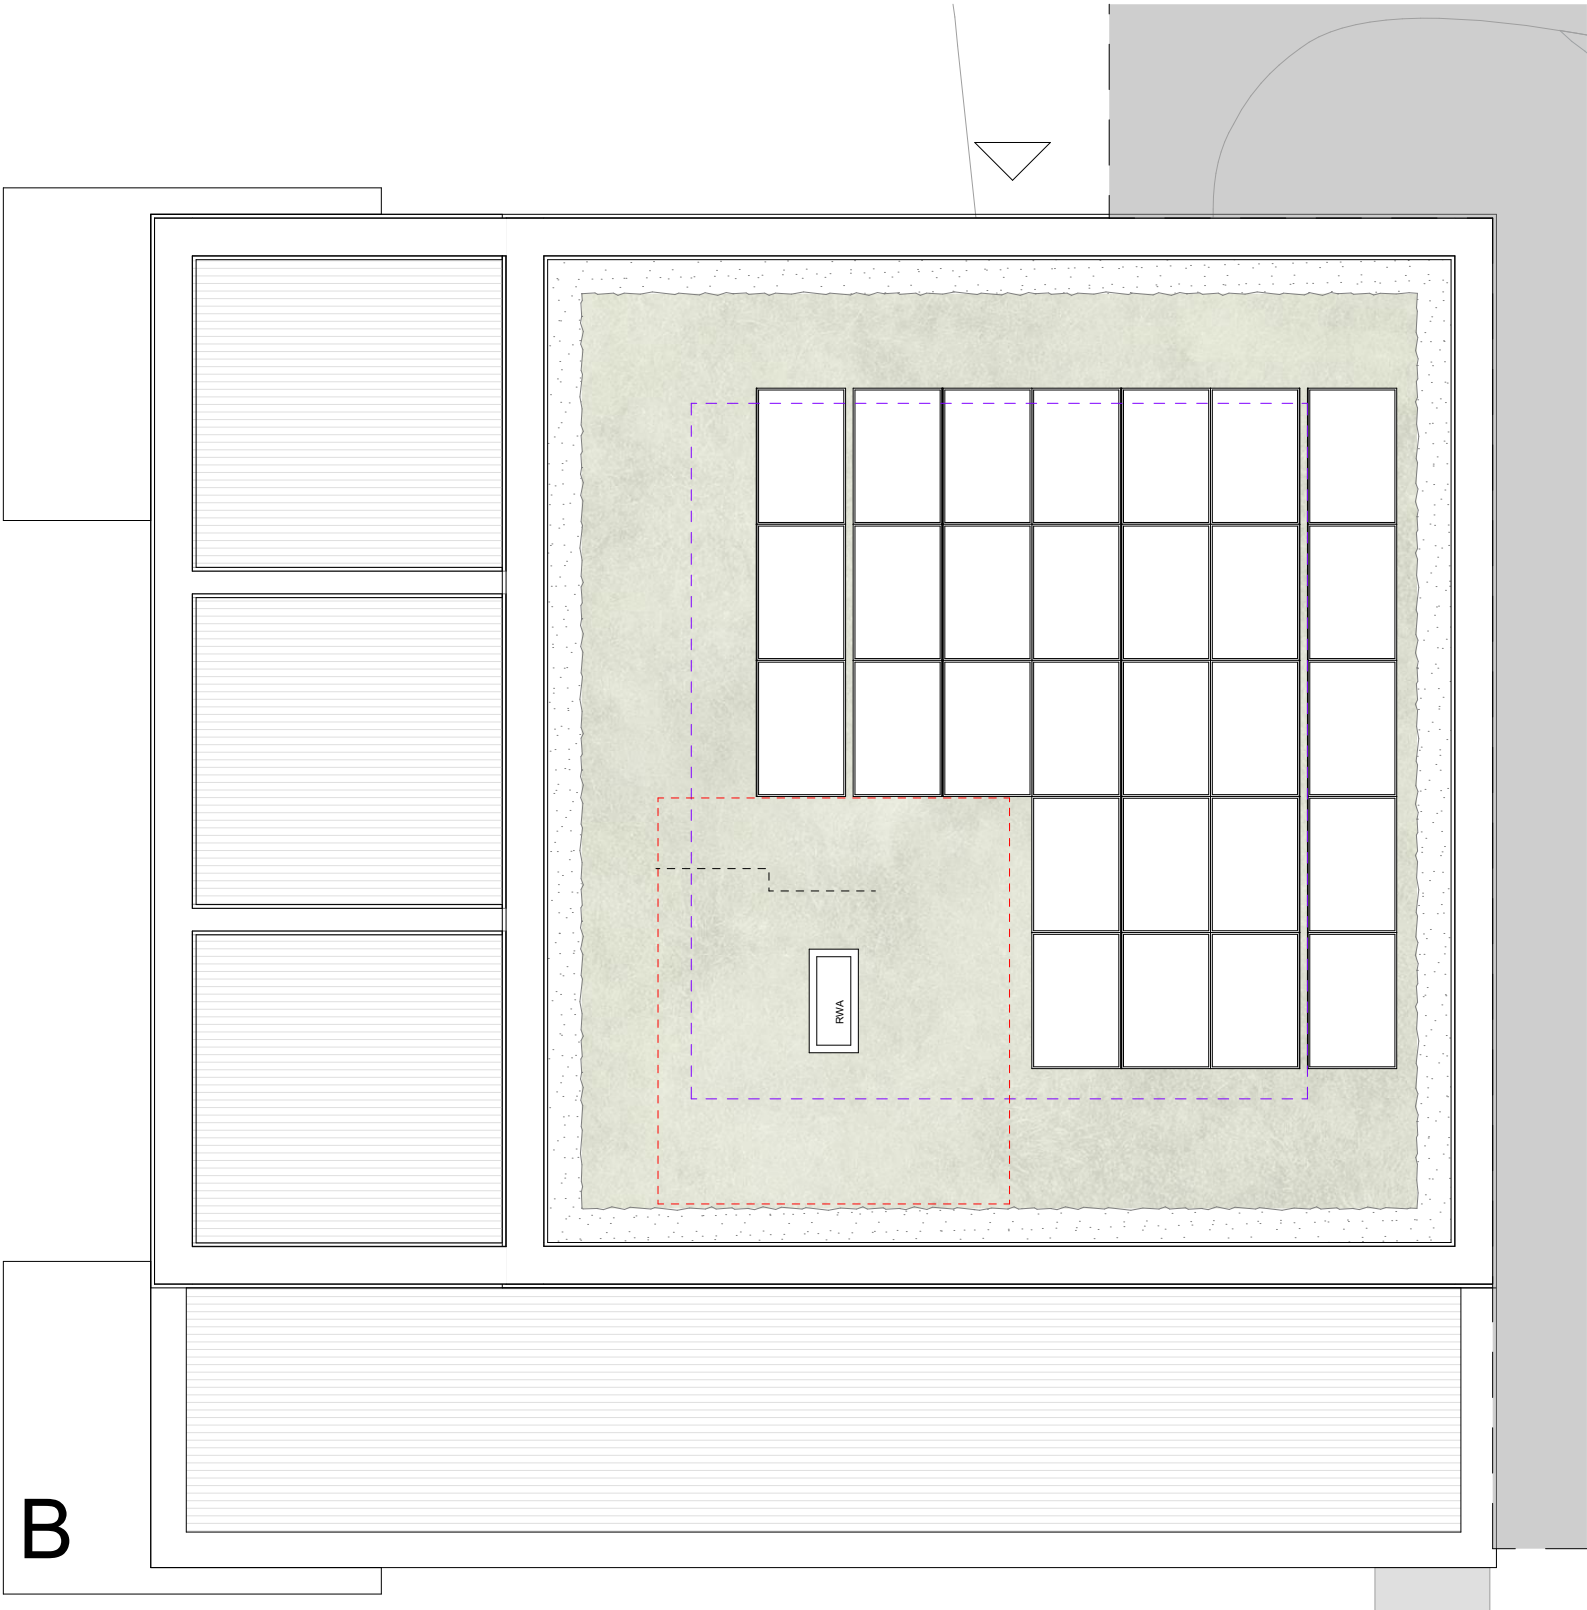


Dachaufsicht

Projekt		St. Gallen SG — Montenweidli St. Gallen		
Phase		Baugesuch		
Plan-Nr. / Index		Planname		Massstab
32.2.10		Grundrisse Haus C		1:100
Projektnummer		Plangrösse	Erstellungsdatum	Gezeichnet
MRZ.2509.SGA		105/60	24.11.2025	drt
			Revisionsdatum	06.10.2025
Bauherrschaft / Grundeigentümer				
		KIMO AG Rechenstrasse 8 9000 St. Gallen T +41 71 274 24 27 E info@kimo.ch Architekt AKKURAT. RAUM. ENTWICKLUNG. ARCHITEXTEUR. AKKURAT AG Heilgkreuzstrasse 5 9000 St. Gallen T +41 71 278 93 95 E kontakt@akkurat.ch		

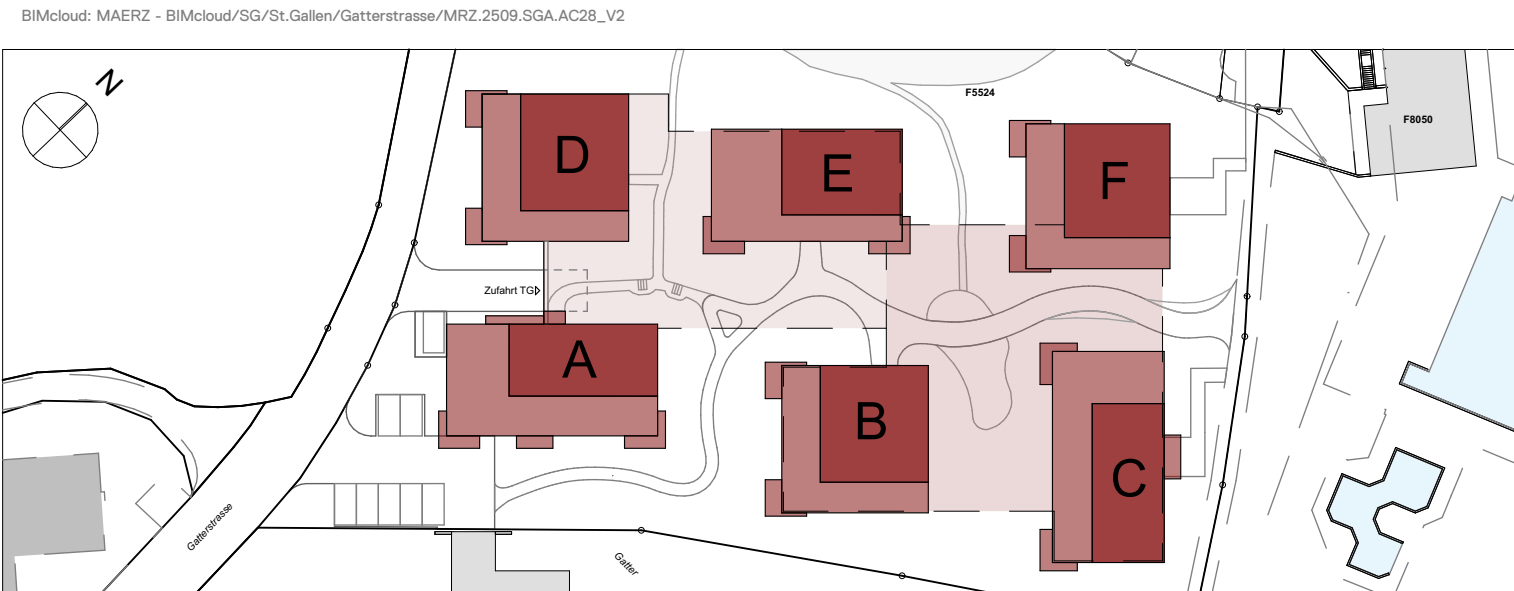

Unterschriften	
Bauherrschaft/Grundeigentümer	
St.Gallen, 24.11.2025	
Ort, Datum	KIMO AG, Rechenstrasse 8, 9000 St.Gallen
Architekt	
St.Gallen, 24.11.2025	
Ort, Datum	AKKURAT AG, Heilgkreuzstrasse 5, 9008 St.Gallen
Behördenvermerke:	

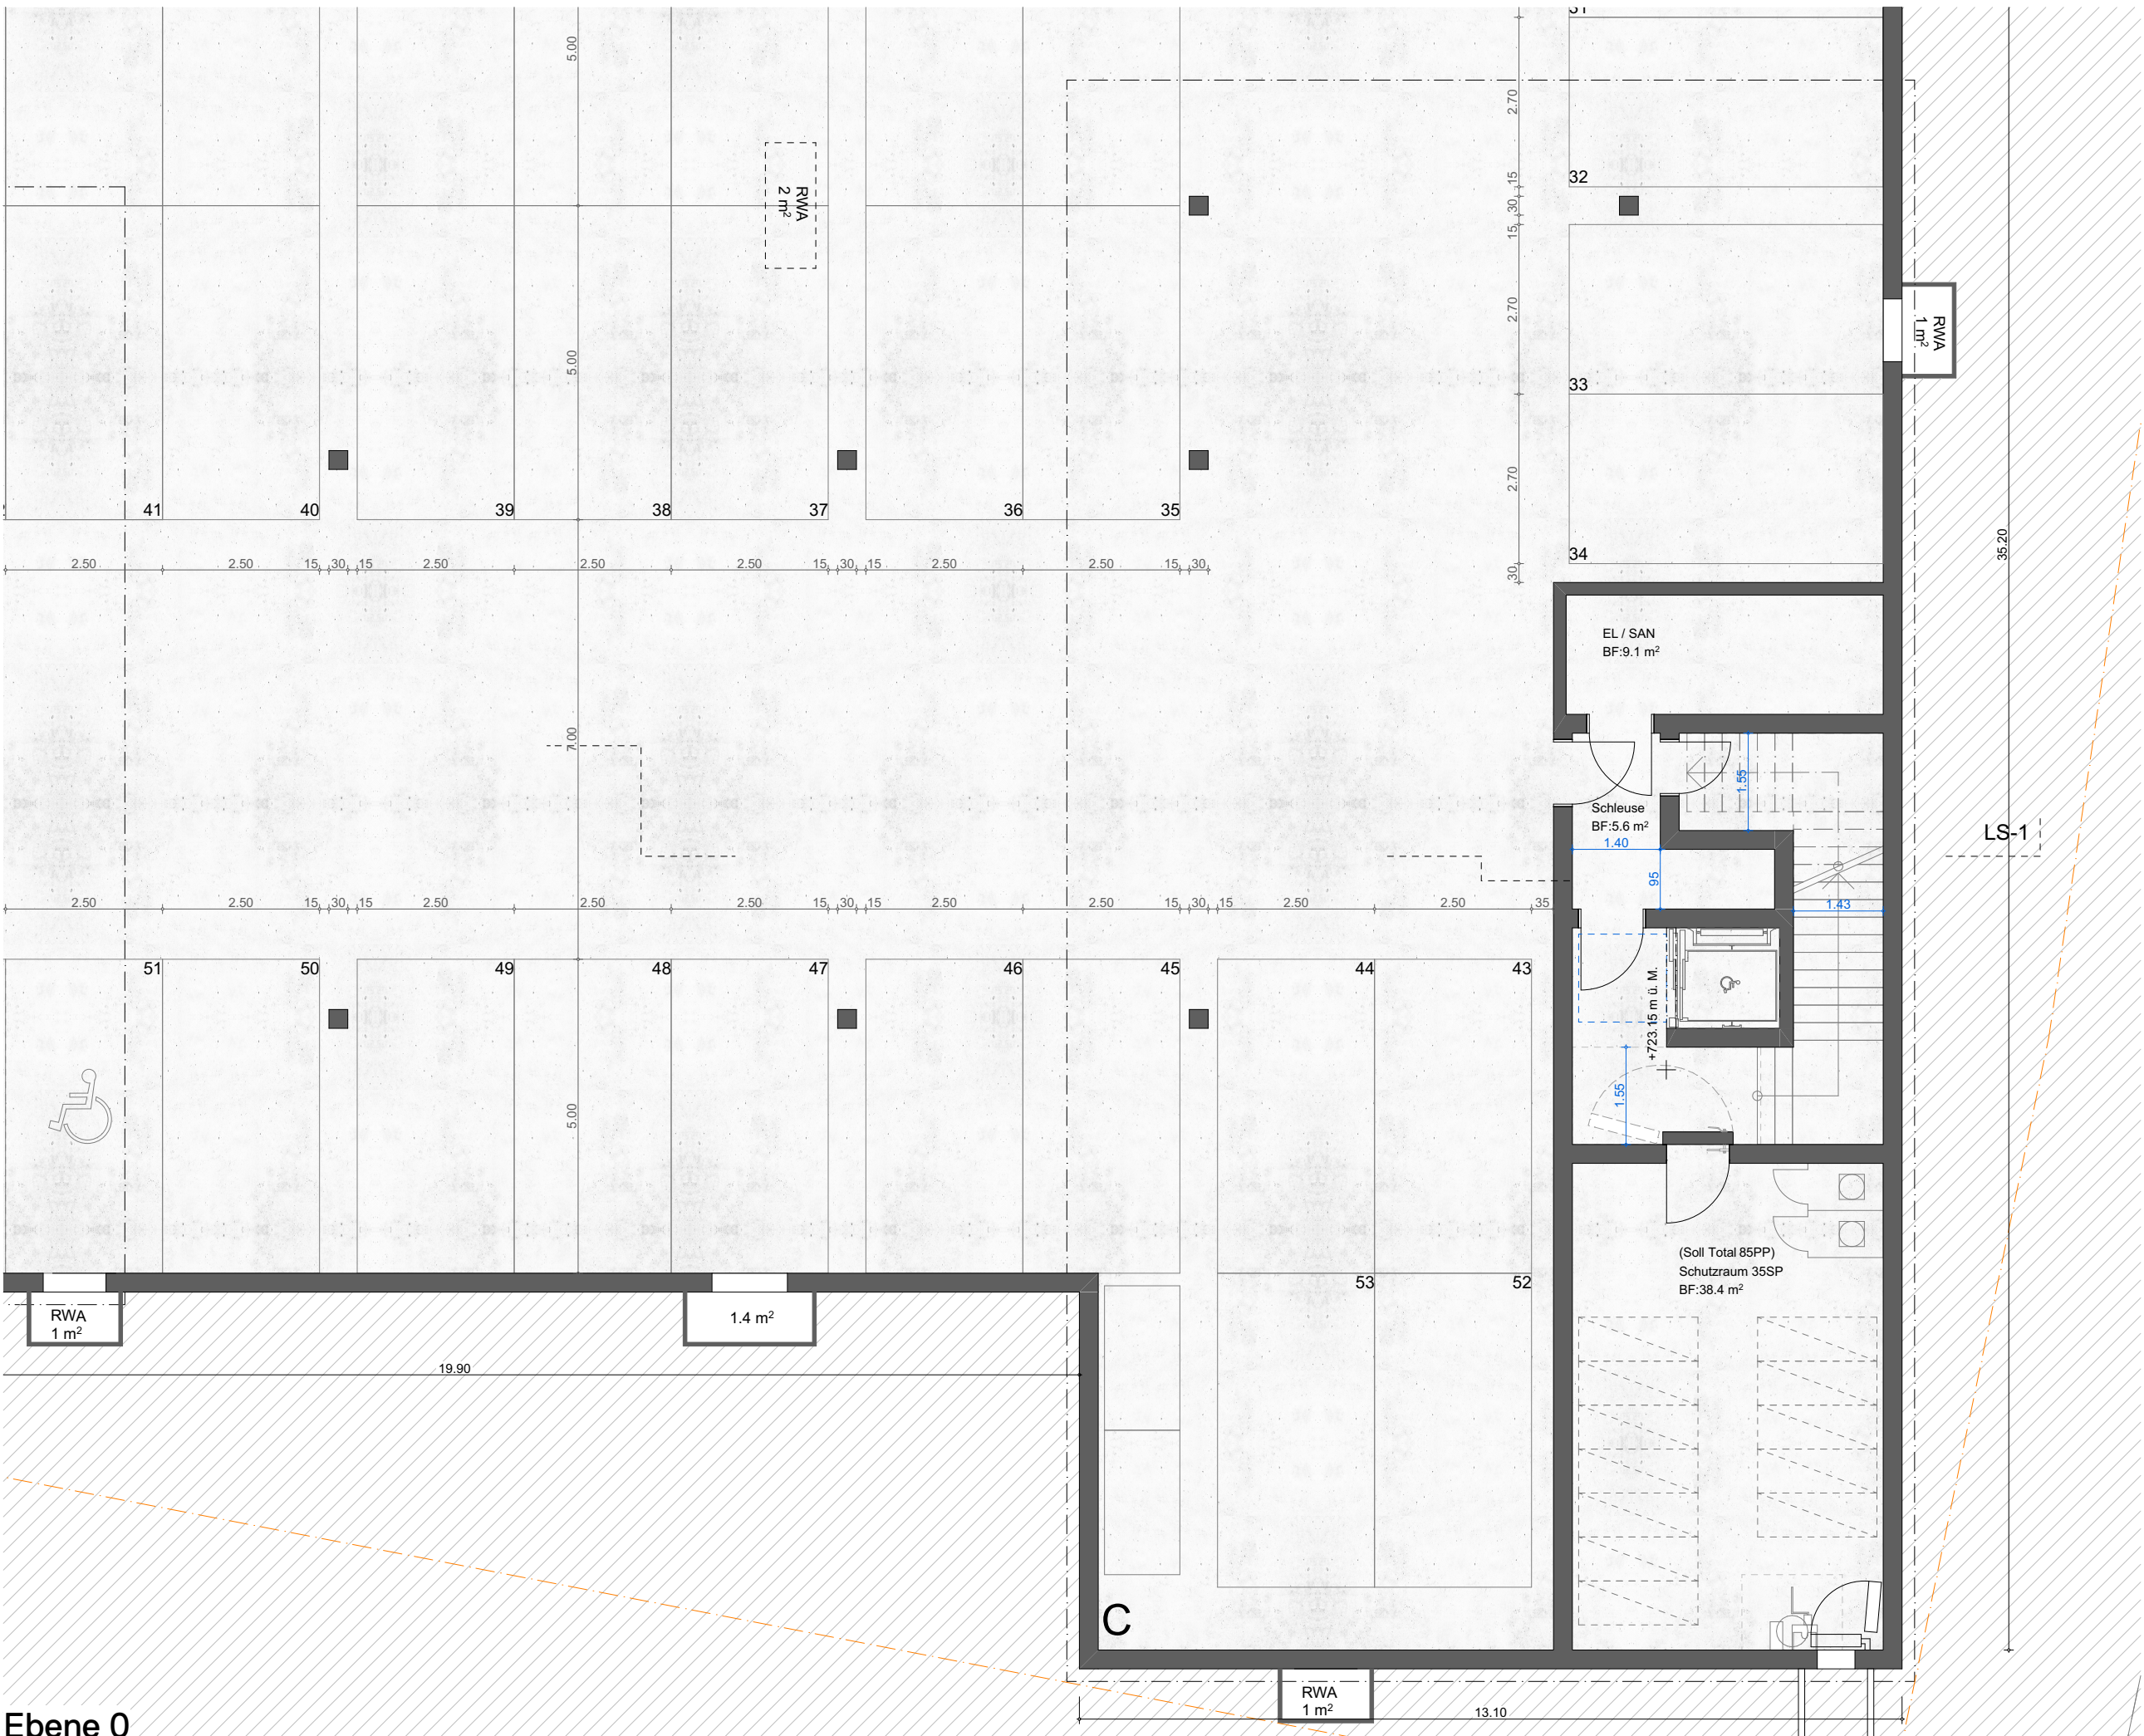


Ebene 0



Ebene 2




Ebene 3

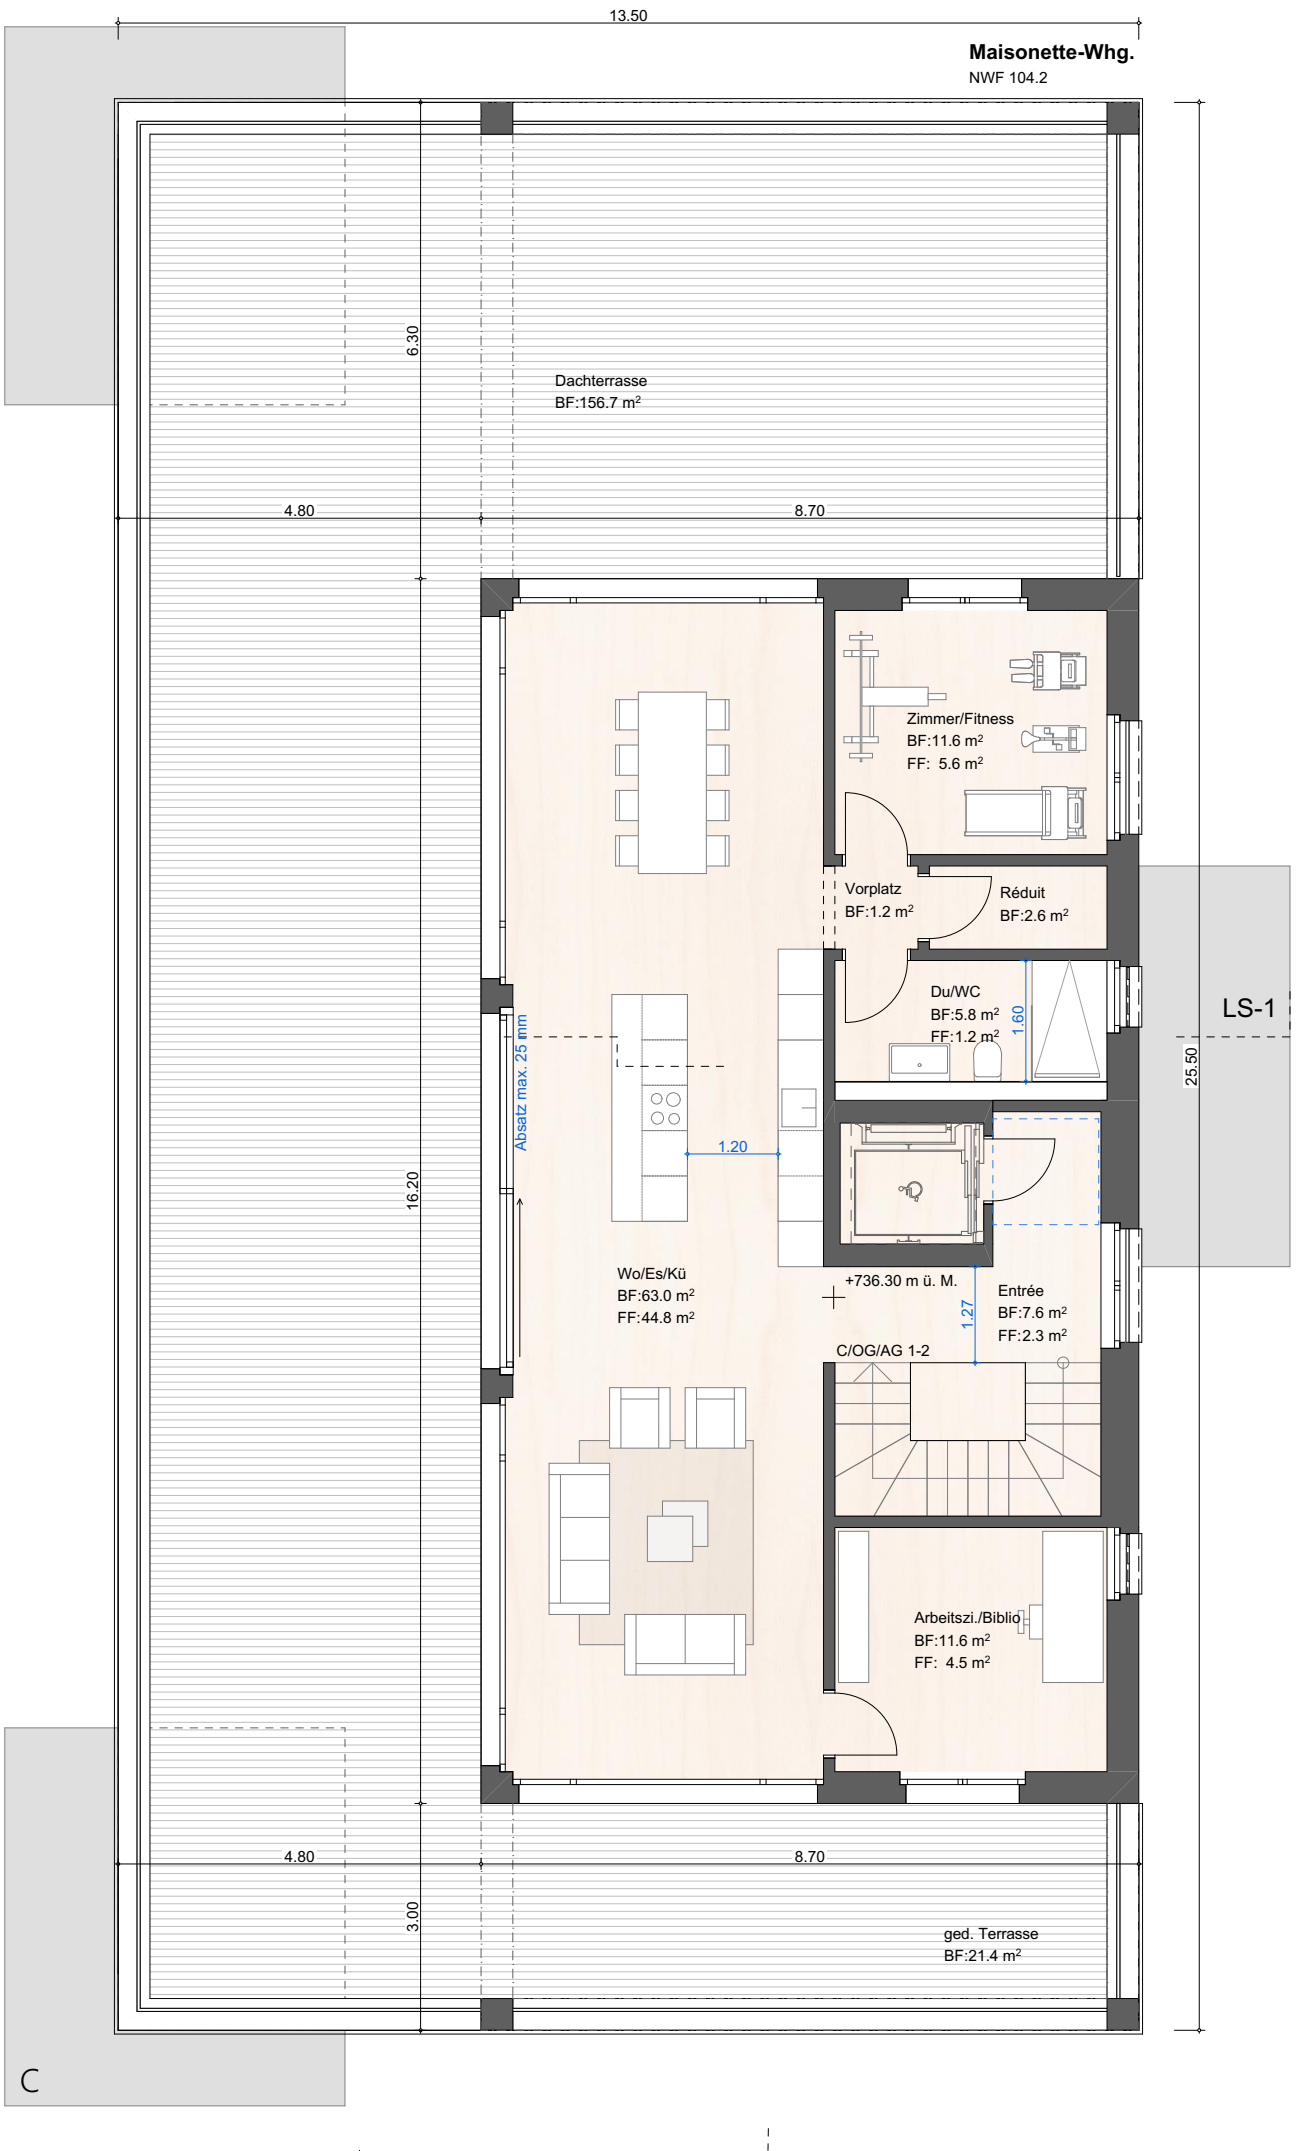

Ebene 4



Ebene 1

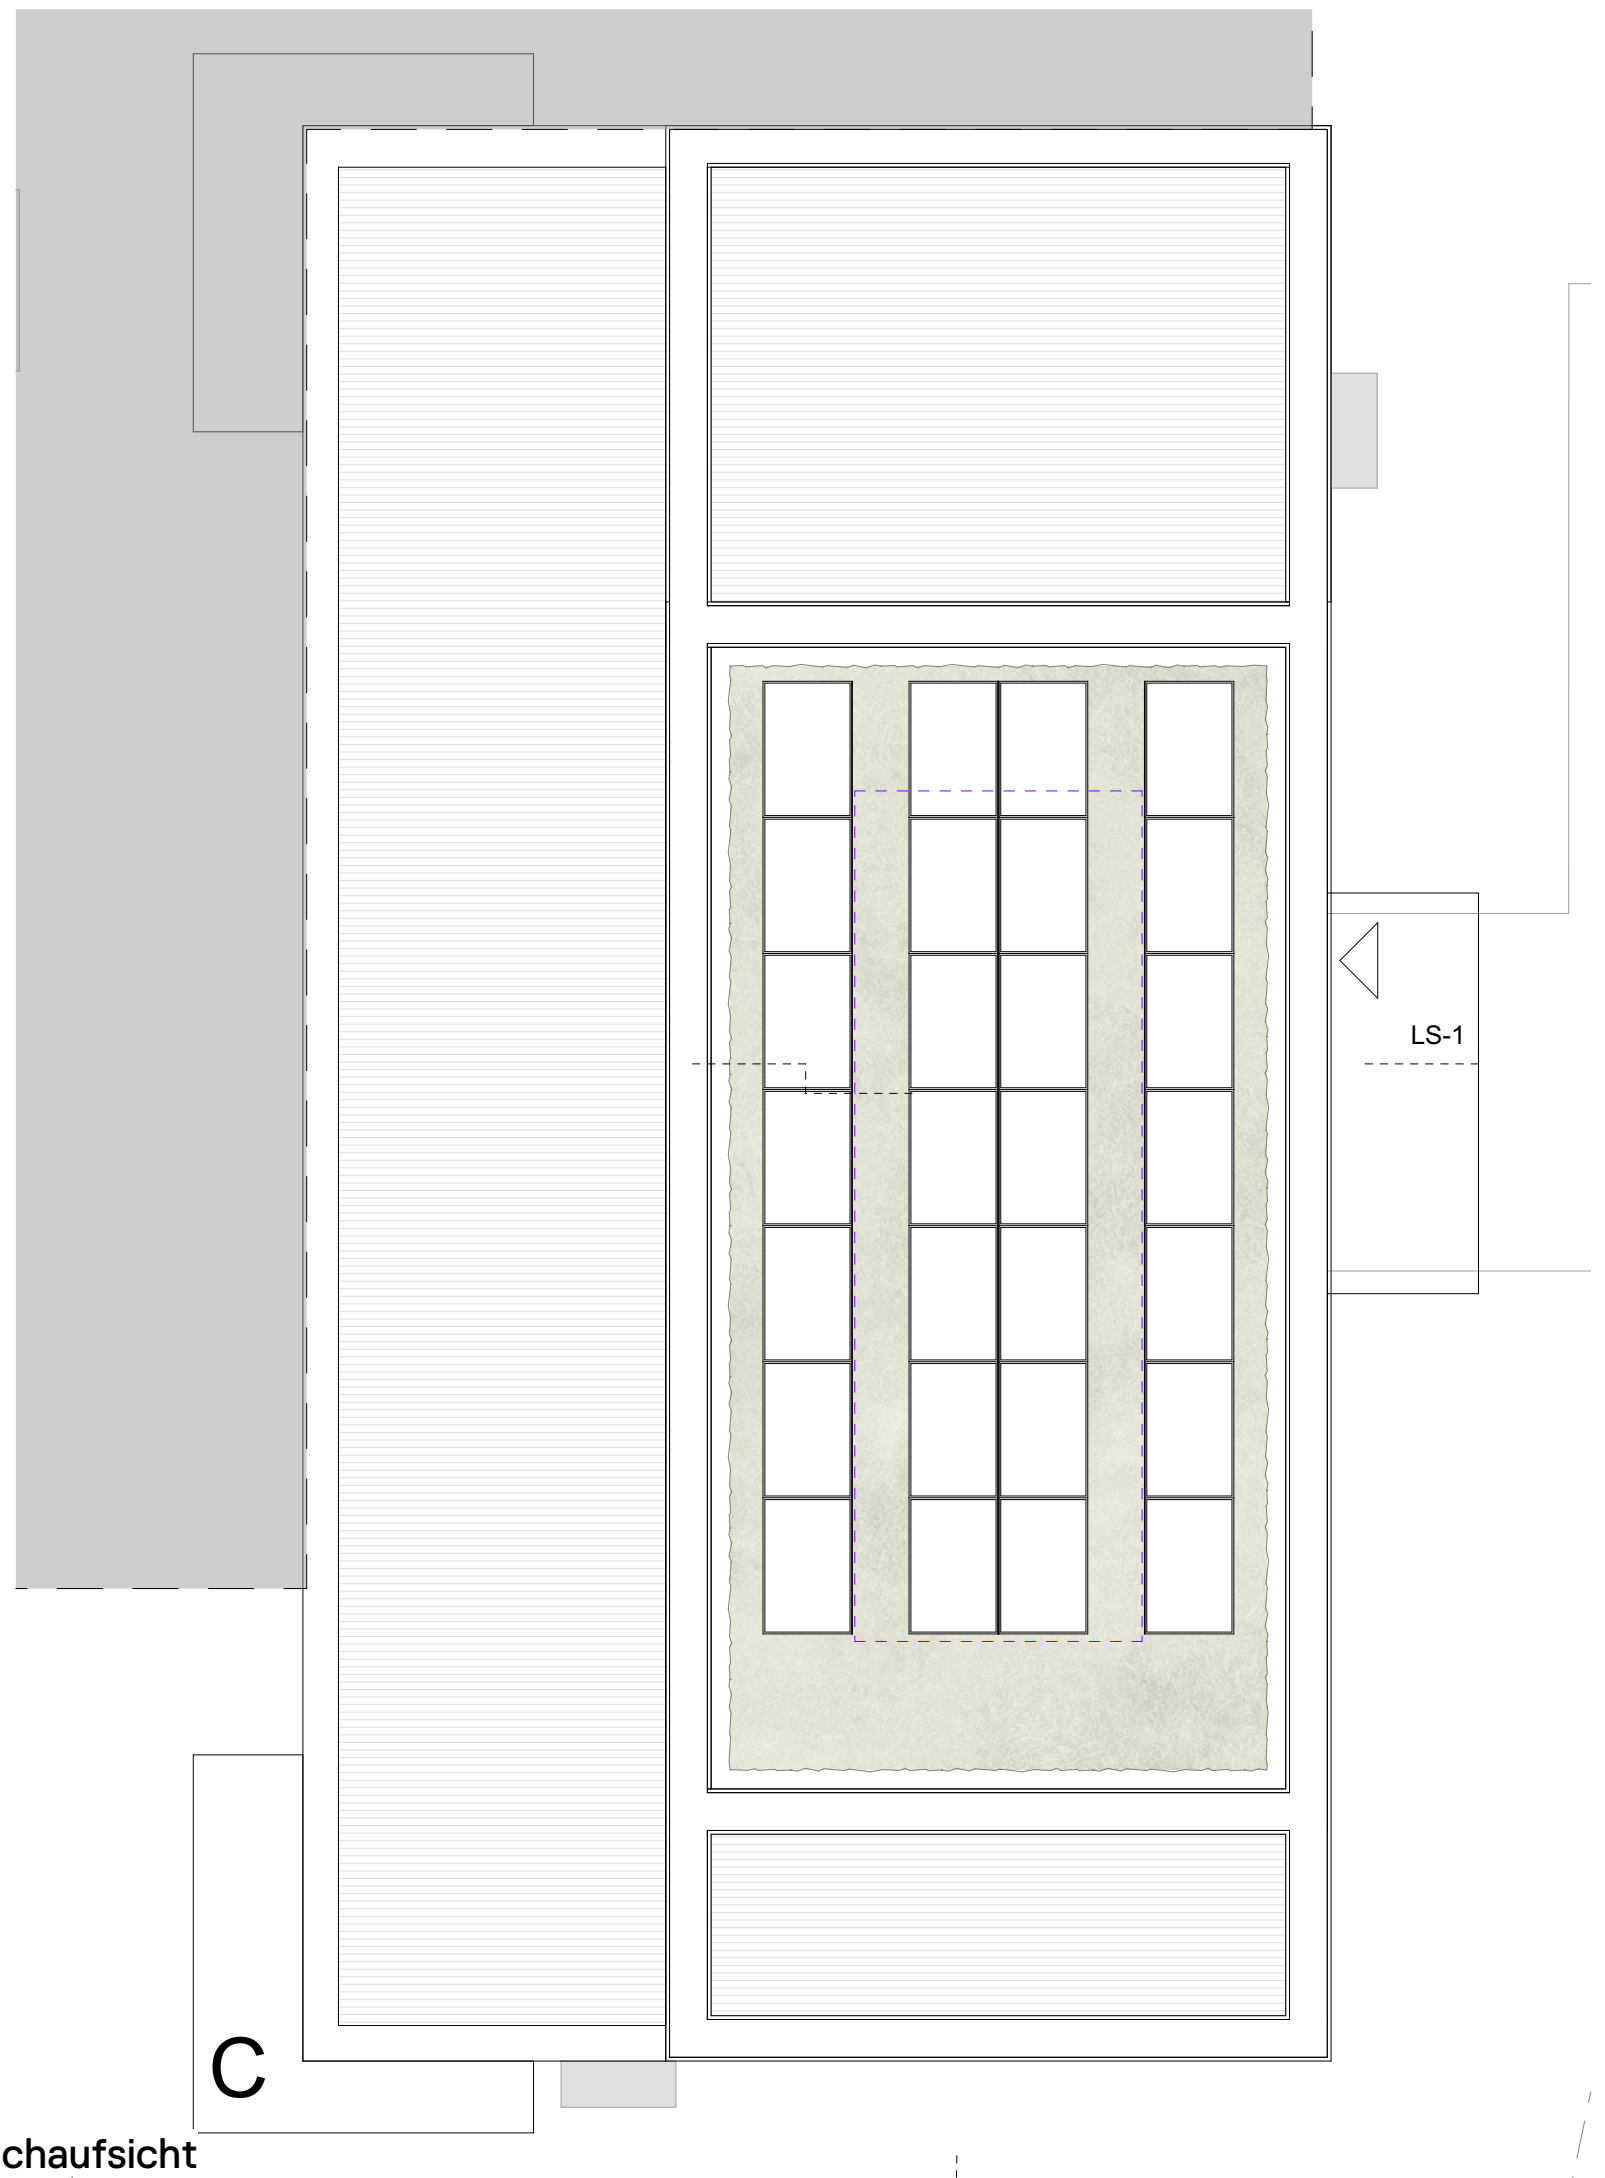

Dachaufsicht

Projekt

St. Gallen SG — Montenweidli St.Gallen

Phase

Baugesuch

Plan-Nr. / Index

32.2.11

Planname

Grundrisse Haus D

Masstab

1:100

Projektnummer

MRZ.2509.SGA

Plangrösse

105/60

Erstellungsdatum

24.11.2025

Gezeichnet

drt

Revisionsdatum

04.11.2025

Bauherrschaft / Grundeigentümer

KIMO AG
Rechenstrasse 8 9000 St.Gallen
T +41 71 274 24 27
E info@kimoag.ch

Architekt

AKKURAT.
RAUM. ENTWICKELUNG ARCHITEXTEUR.

AKKURAT AG
Heiligkreuzstrasse 5 9000 St.Gallen
T +41 71 278 93 85
E kontakt@akkurat.ch

BMklovd - MAERZ - BMklovd/SG/St.Gallen/Gartenstrasse/MRZ.2509.SGA.AC28_V2

Unterschriften

Bauherrschaft/Grundeigentümer

St.Gallen, 24.11.2025

Ort, Datum

KIMO AG, Rechenstrasse 8, 9000 St.Gallen




Architekt

St.Gallen, 24.11.2025


Ort, Datum

AKKURAT AG, Heiligkreuzstrasse 5, 9000 St.Gallen


Behördenvermerk:

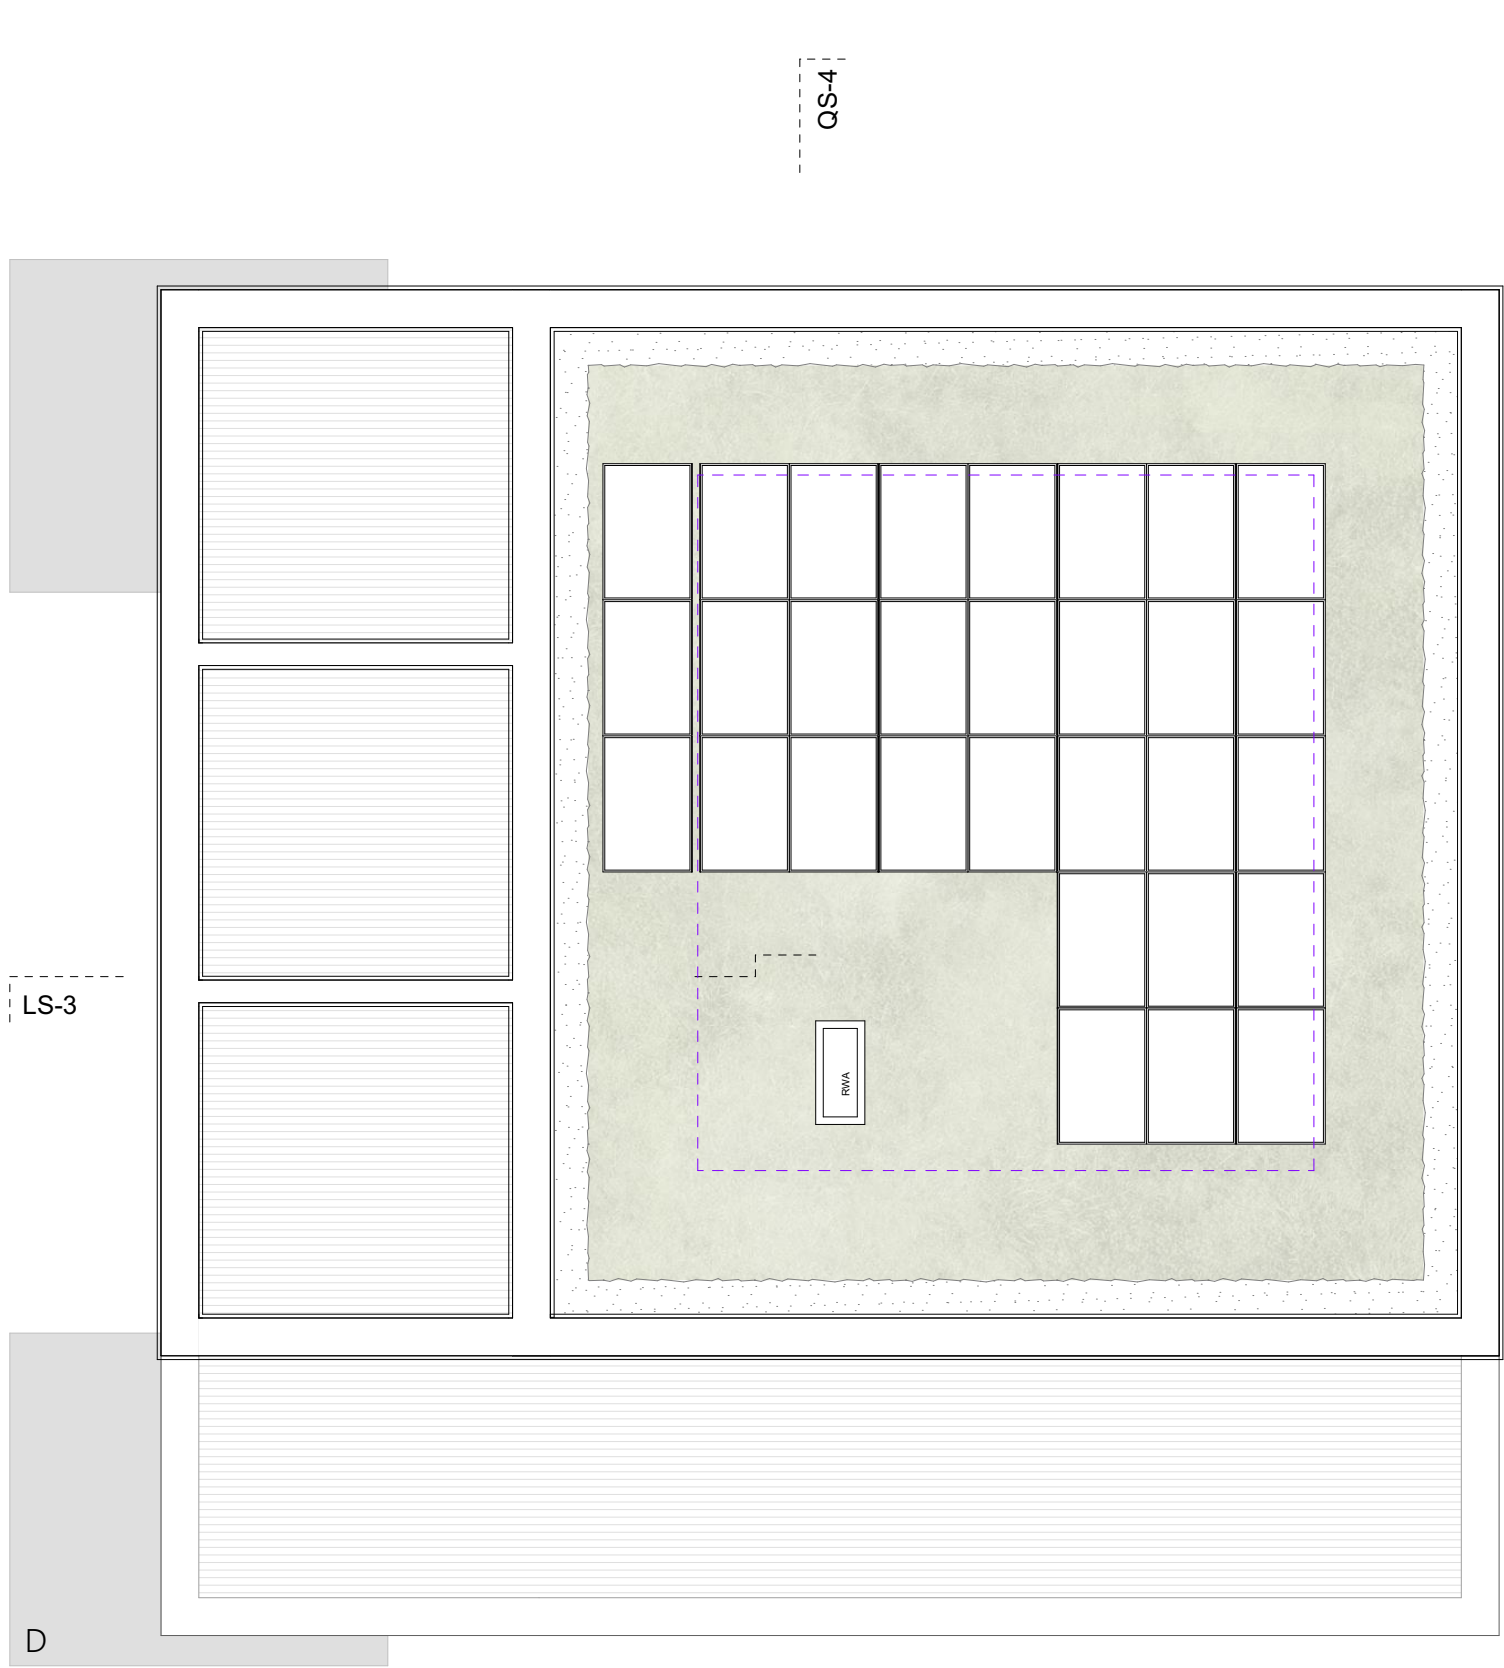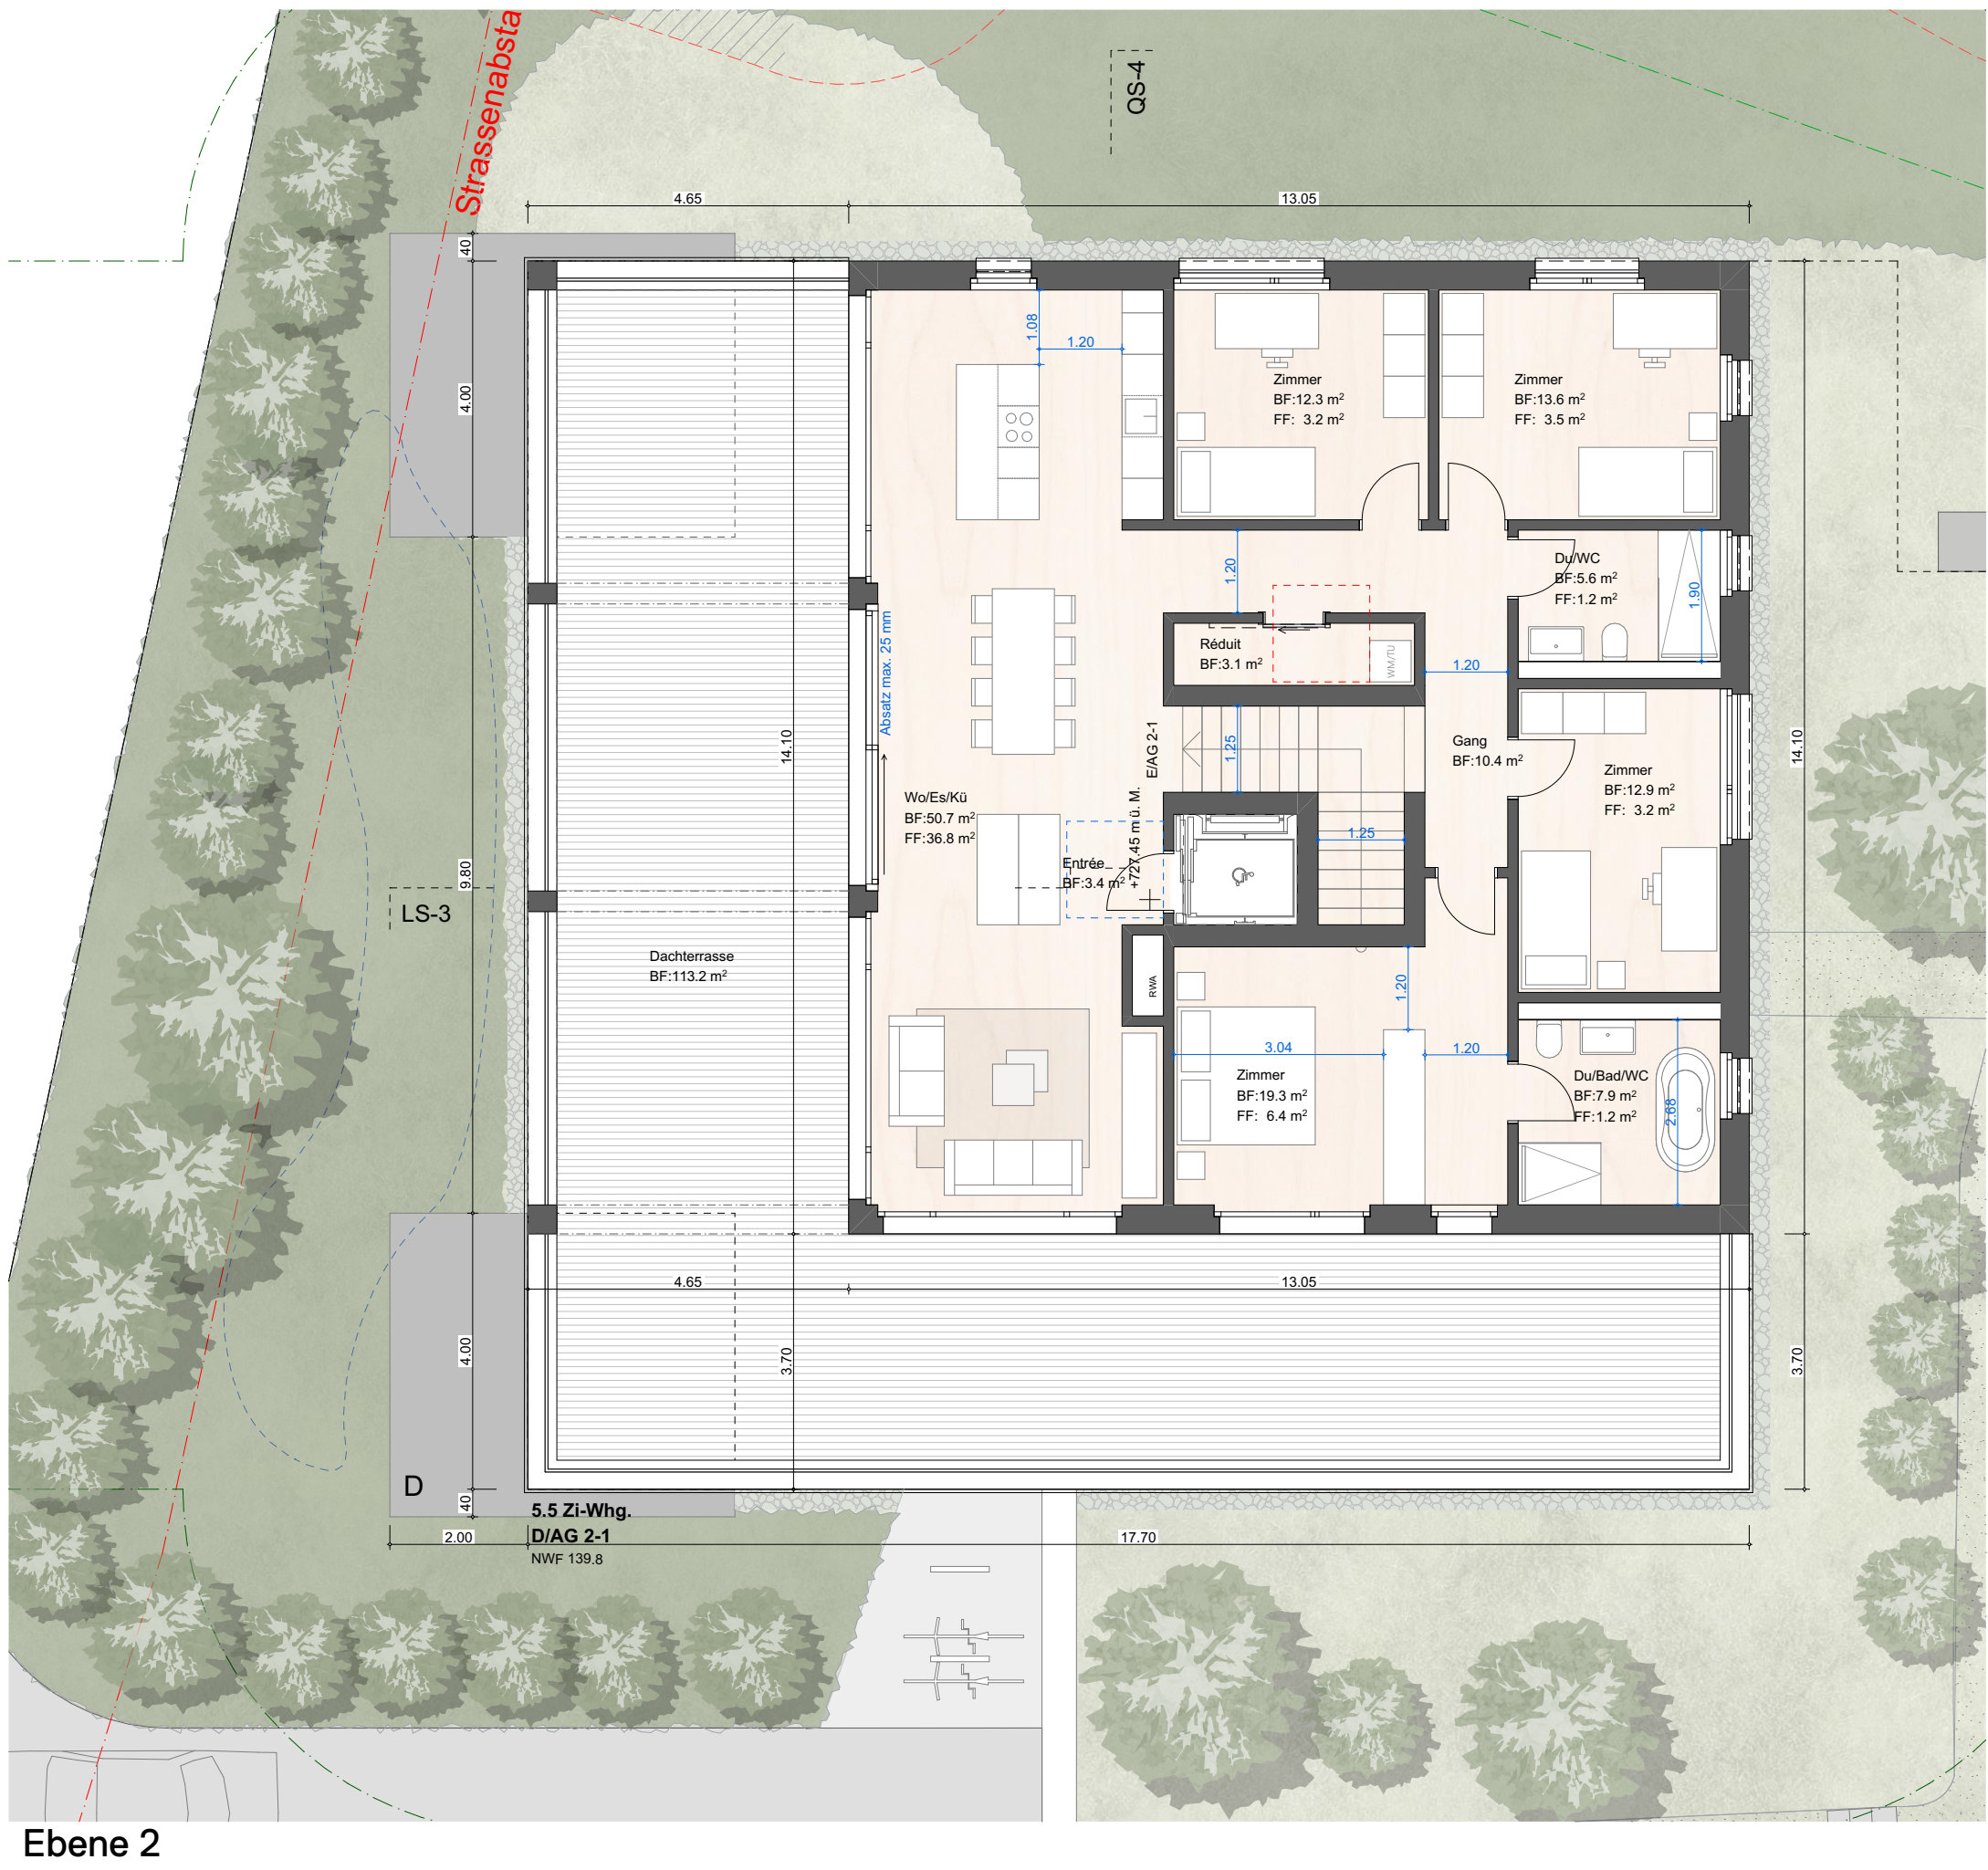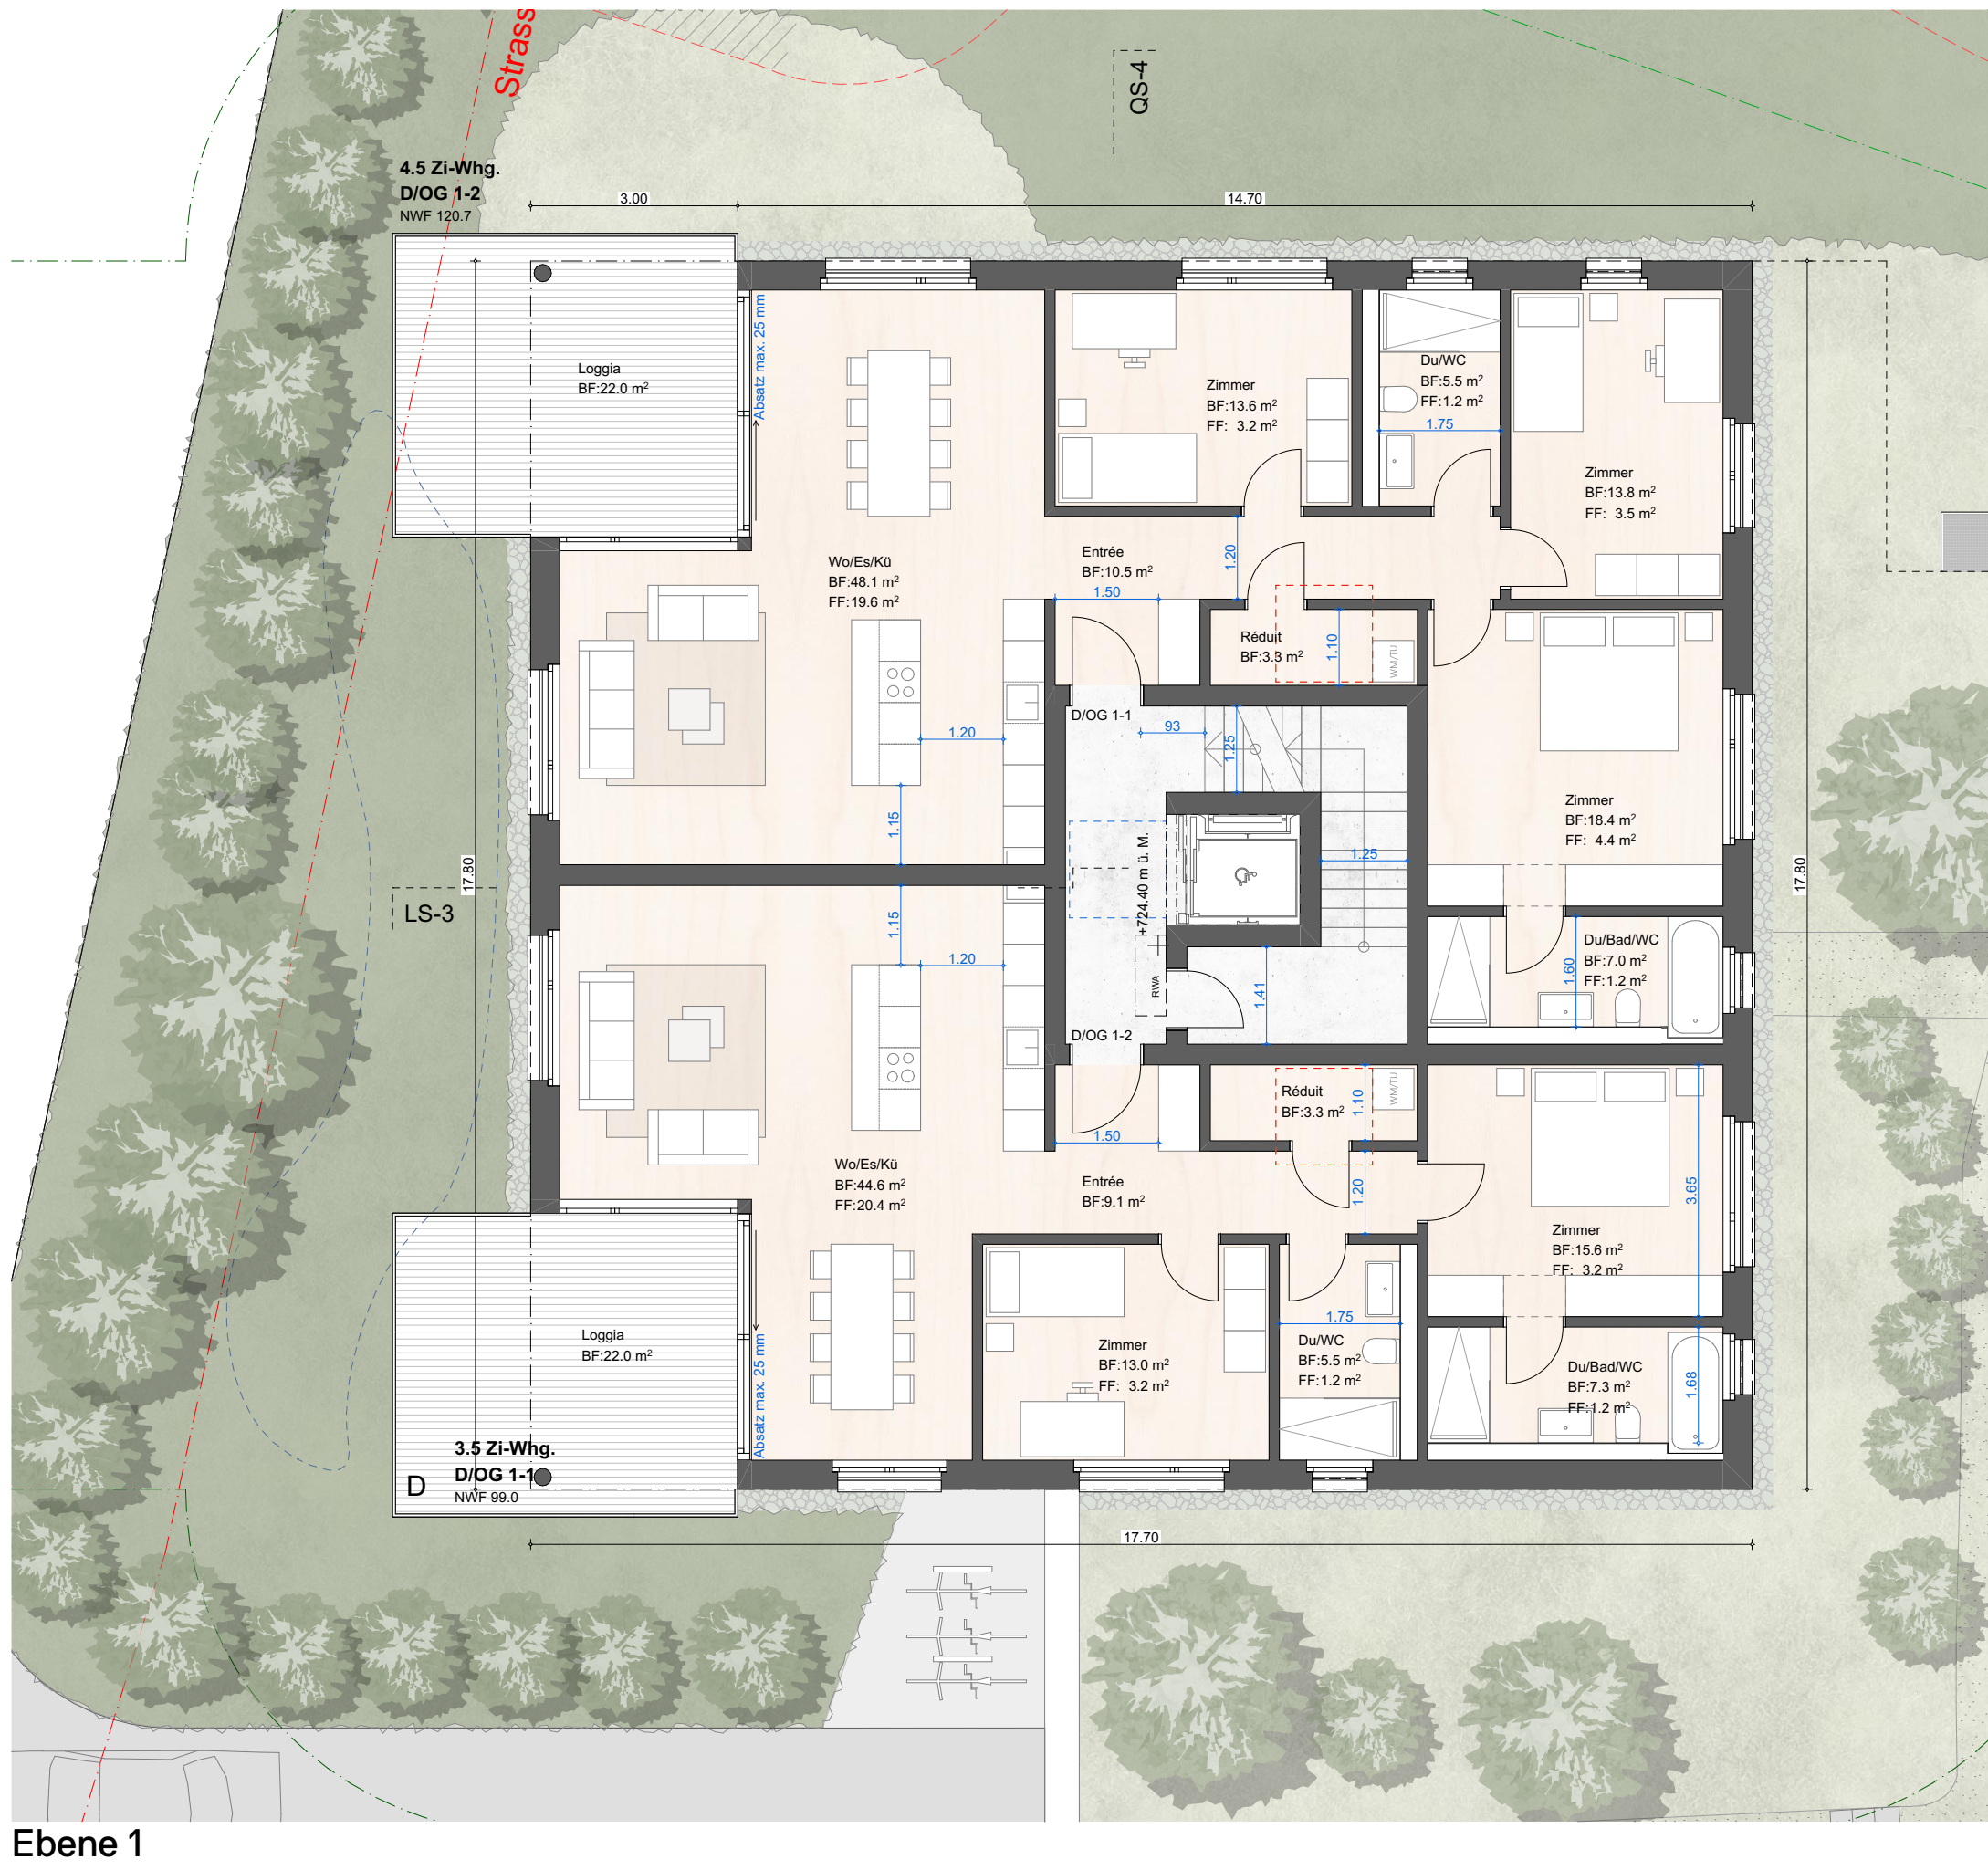

Projekt	St. Gallen SG — Montenweidli St. Gallen			
Phase	Baugesuch			
Plan-Nr. / Index	Planname			Massstab
32.2.12	Grundrisse Haus E			1:100
Projektnummer	Plangrösse	Erstellungsdatum	Gezeichnet	Revisionsdatum
MRZ.2509.SGA	105/60	24.11.2025	drt	06.10.2025
Bauherrschaft / Grundeigentümer		Architekt		
 KIMO AG Rechenstrasse 8 9000 St. Gallen T +41 71 274 24 27 E info@kimo.ch		 AKKURAT. AG Heiligkreuzstrasse 5 9008 St. Gallen T +41 71 278 93 95 E kontakt@akkurat.ch		

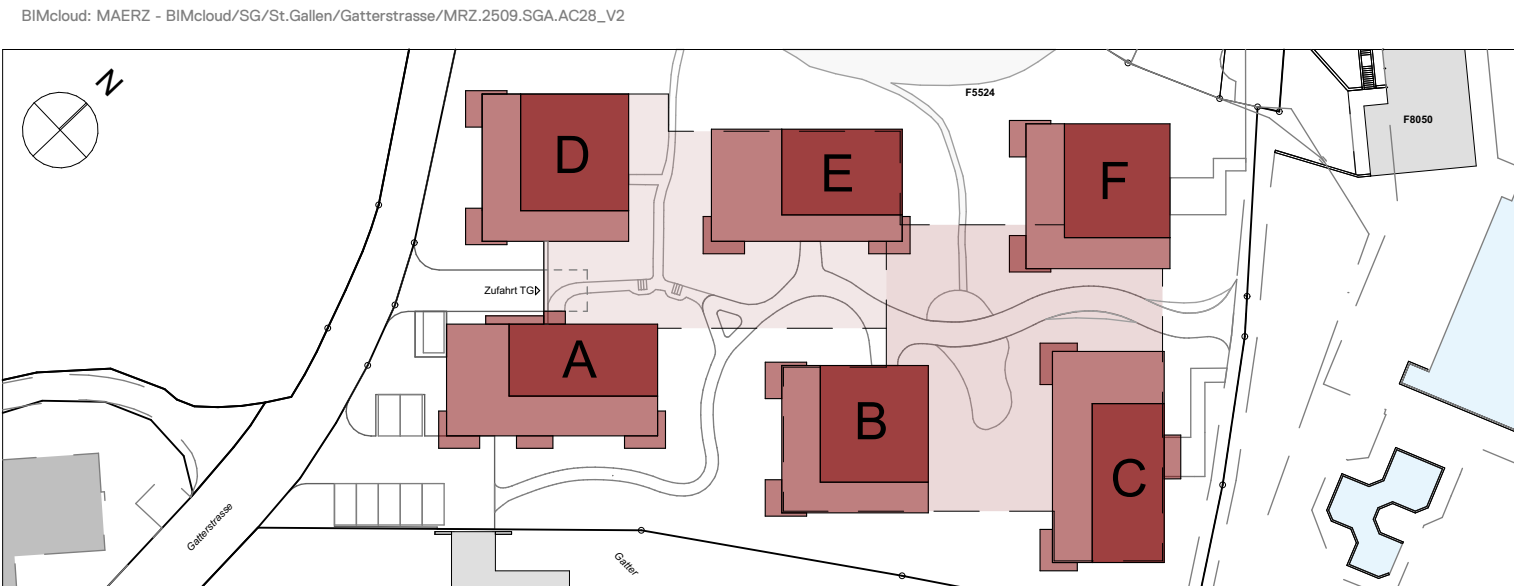


Unterschriften	
Bauherrschaft/Grundeigentümer	
St.Gallen, 24.11.2025	
Ort, Datum	KIMO AG, Rechenstrasse 8 , 9000 St.Gallen
Architekt	
St.Gallen, 24.11.2025	
Ort, Datum	AKKURAT AG, Heiligkreuzstrasse 5, 9008 St.Gallen
Behördenvermerk:	

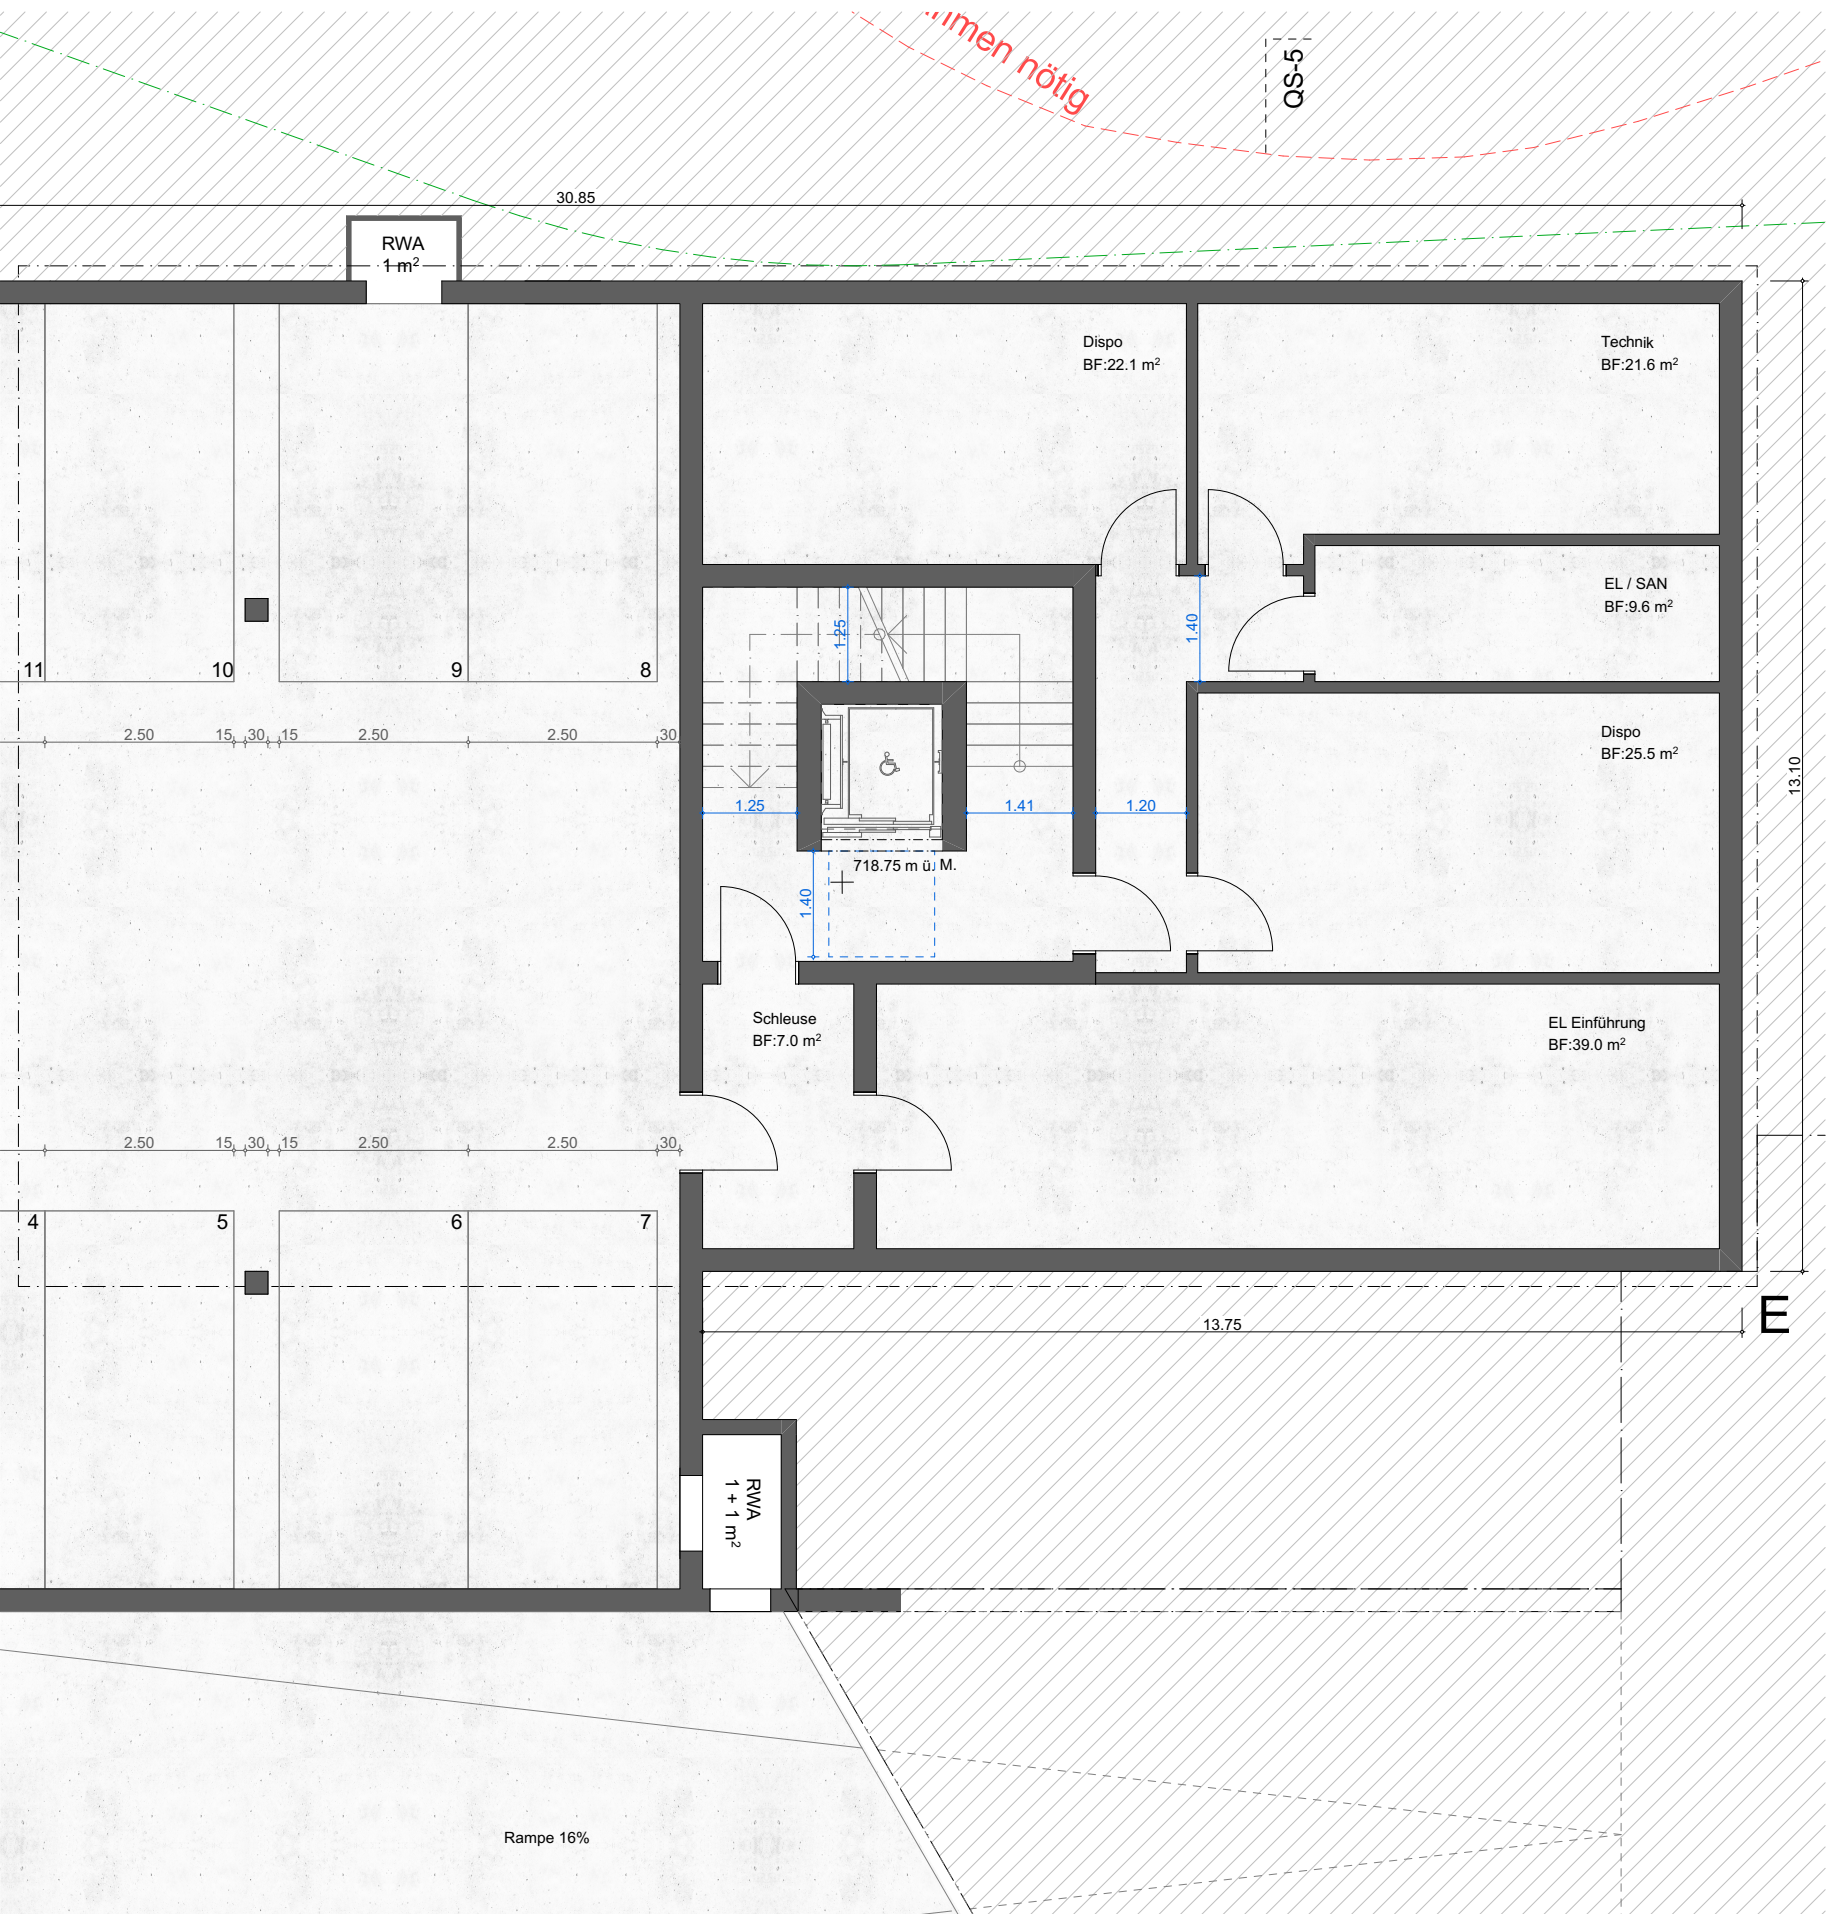


Ebene -1




Ebene 0

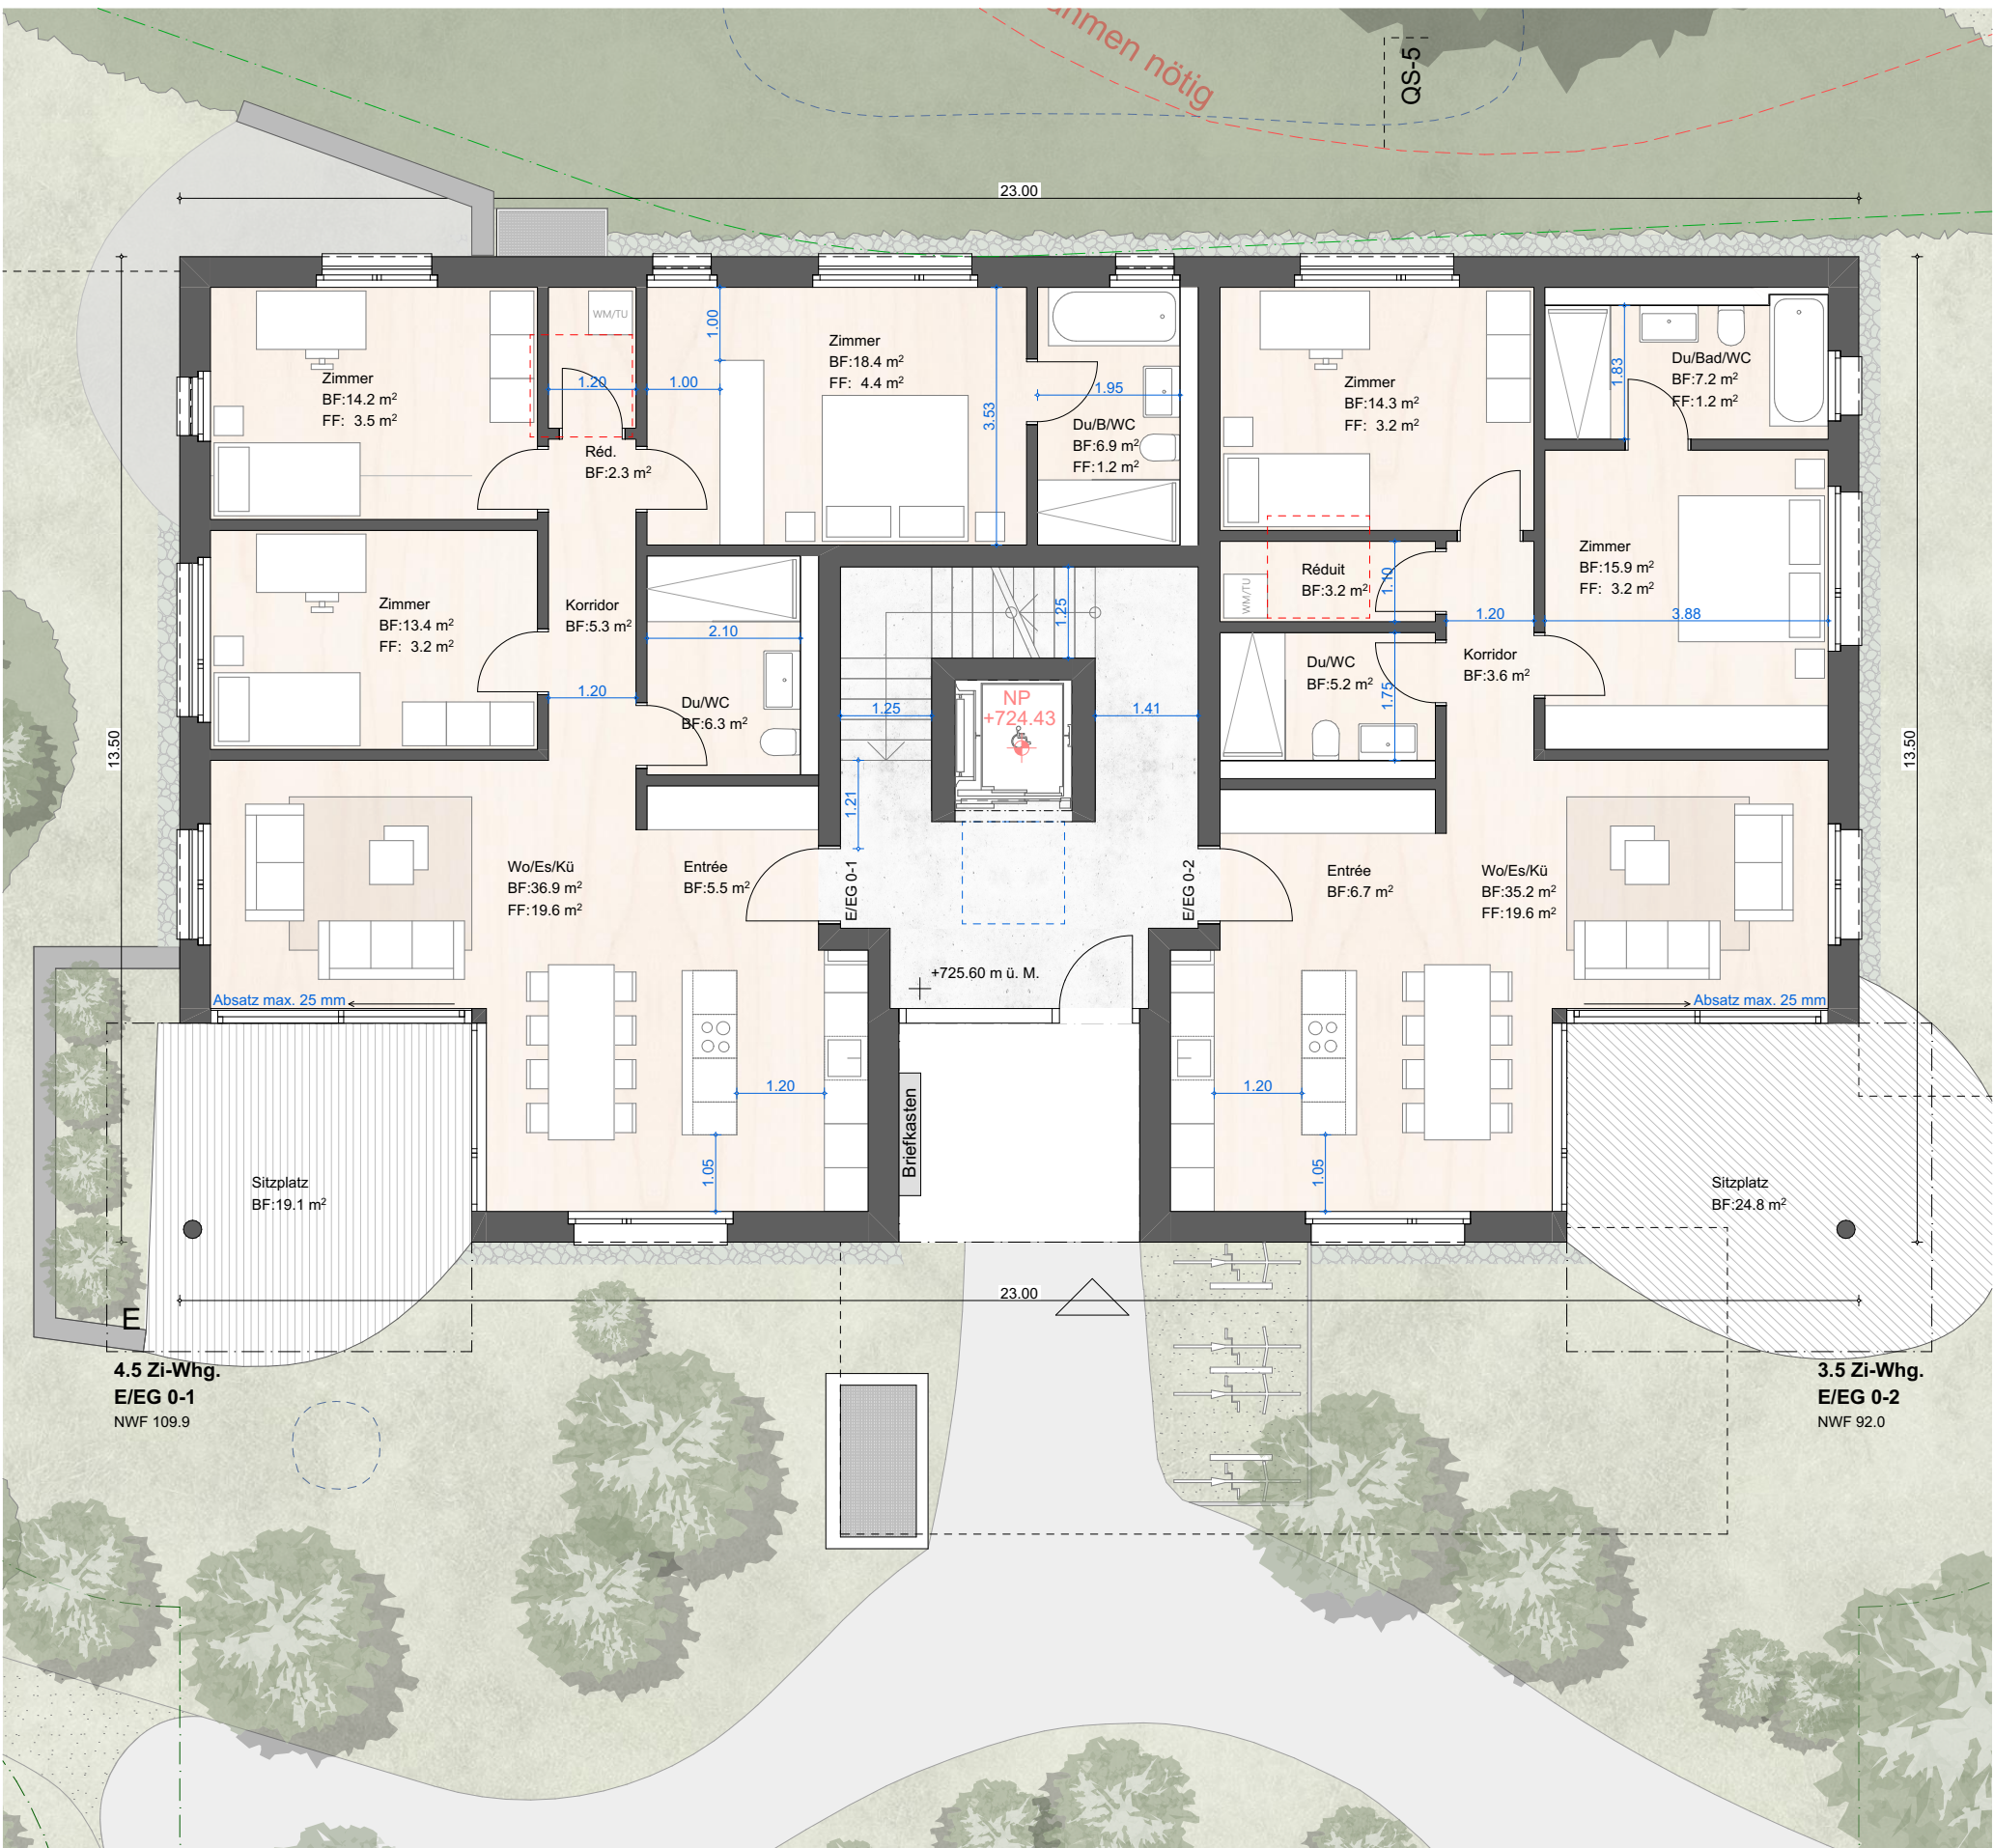


Ebene 1

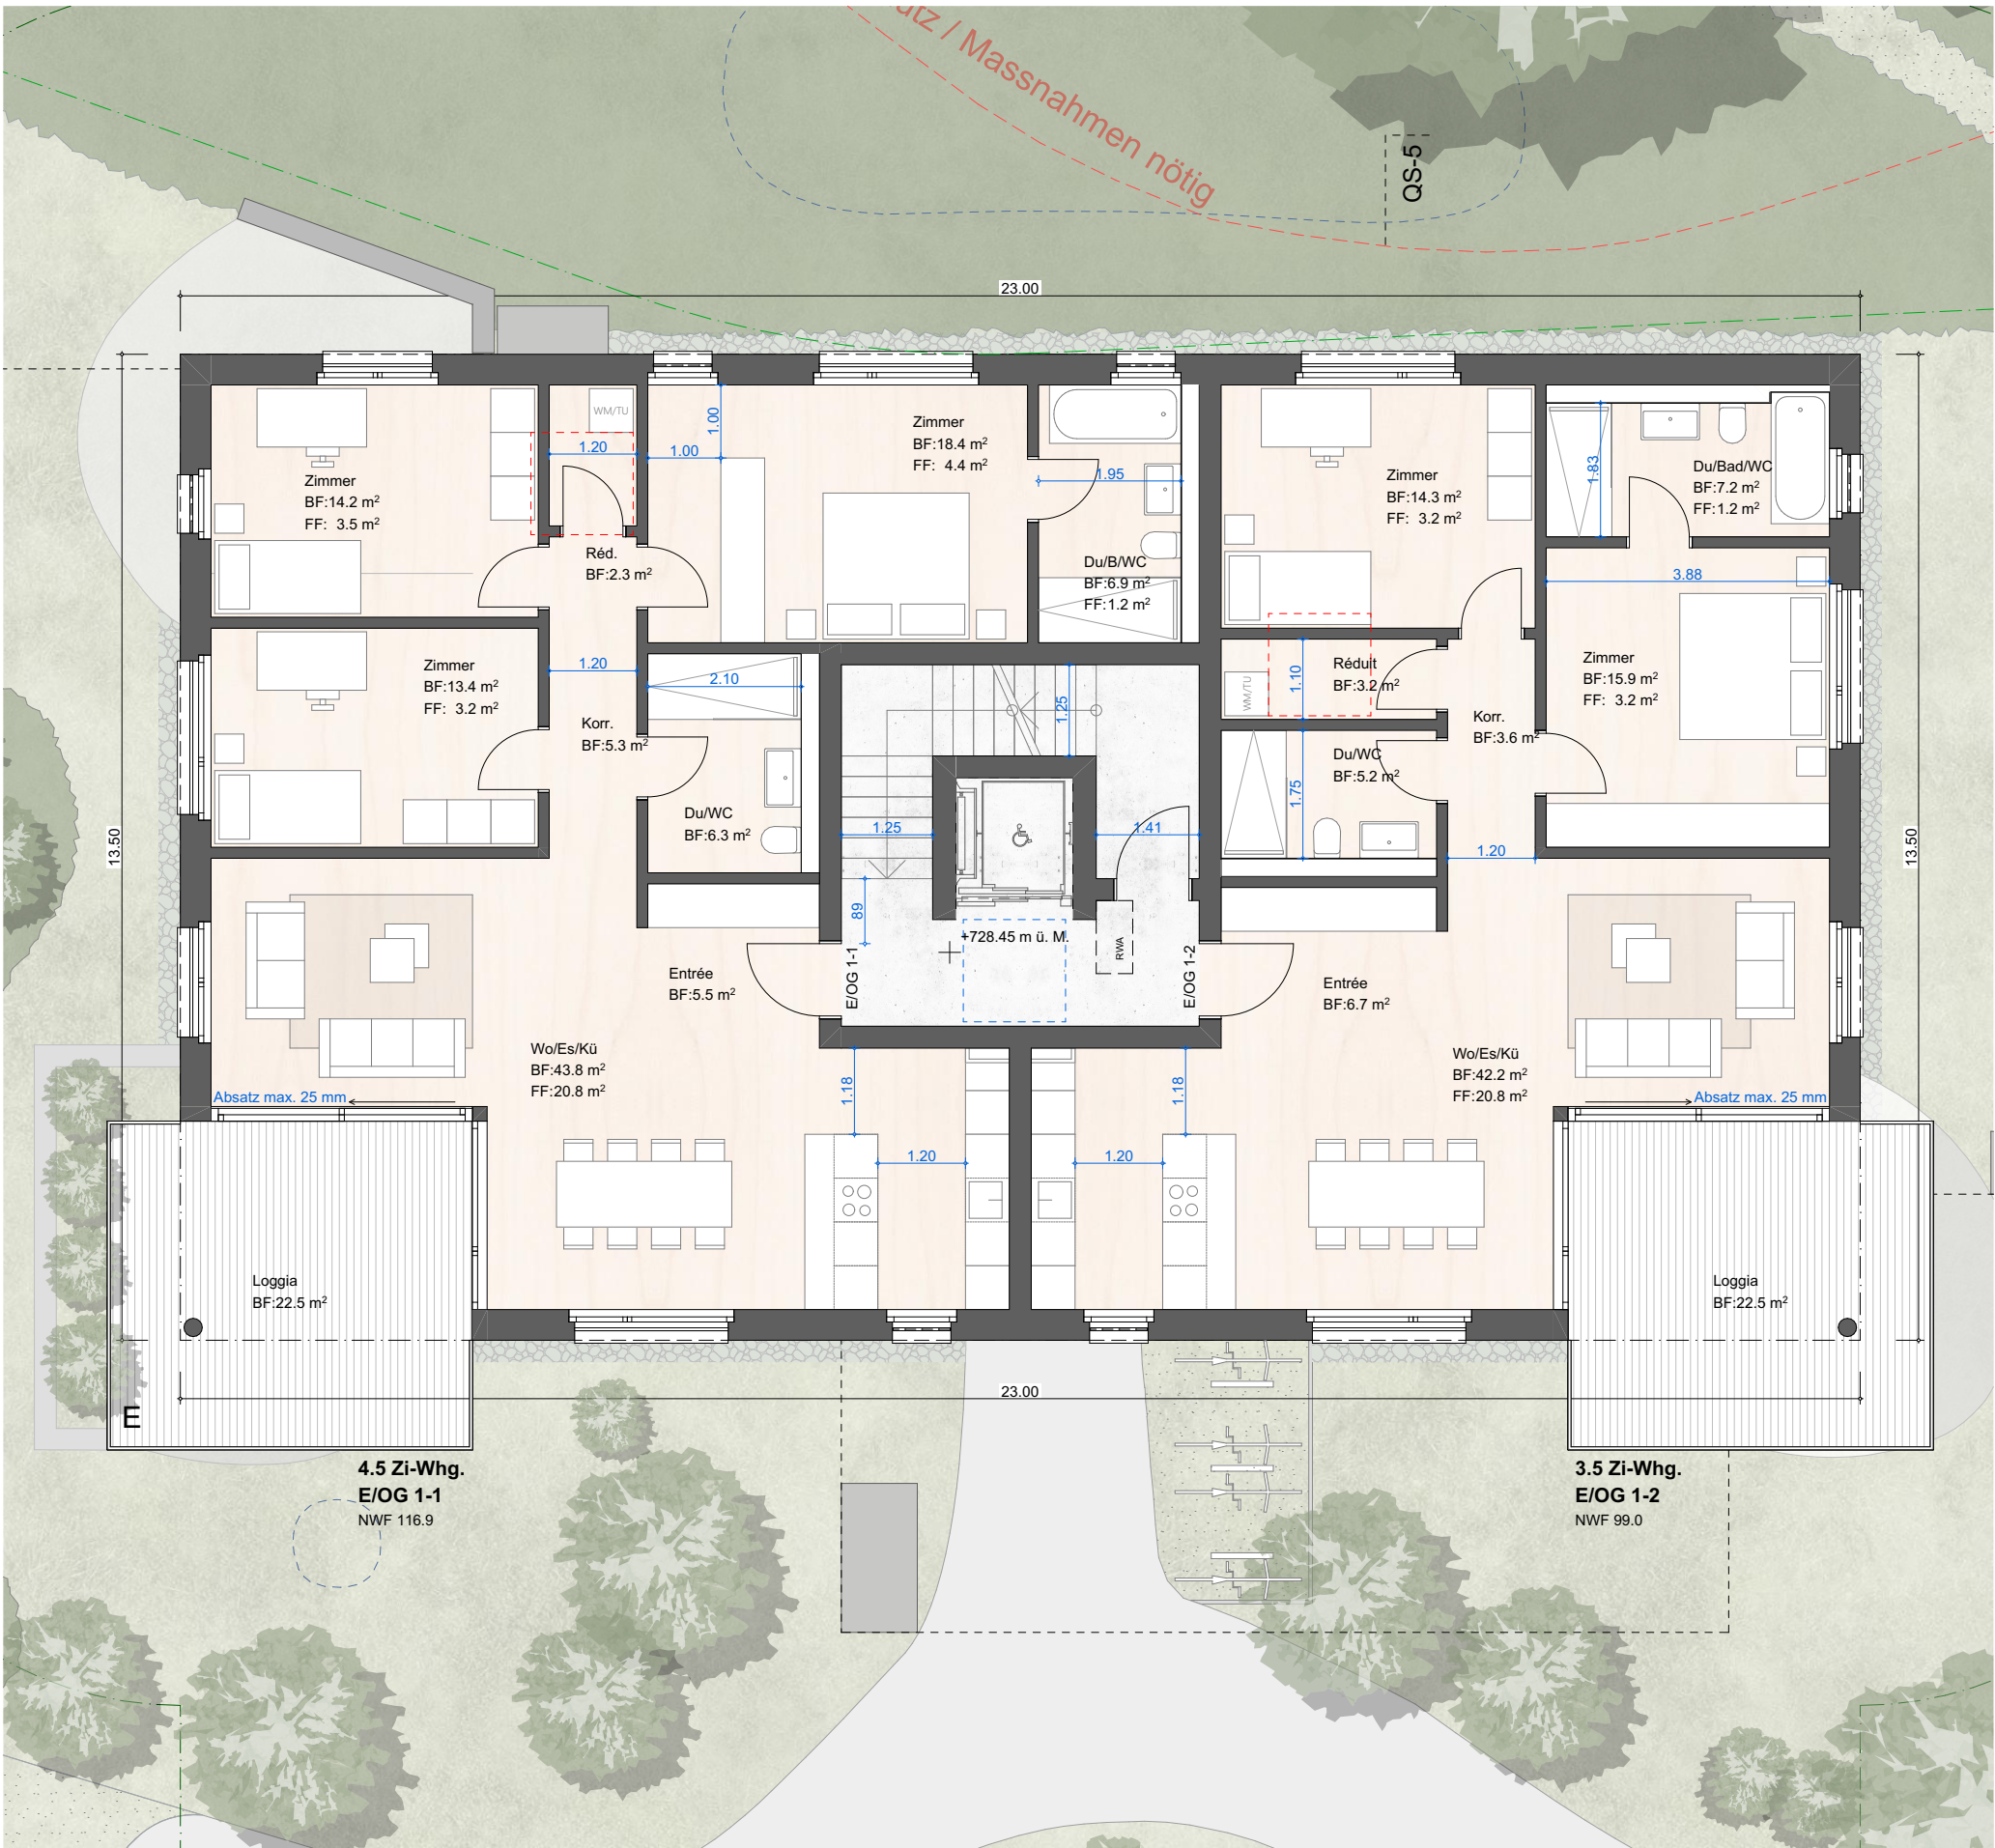

Ebene 2

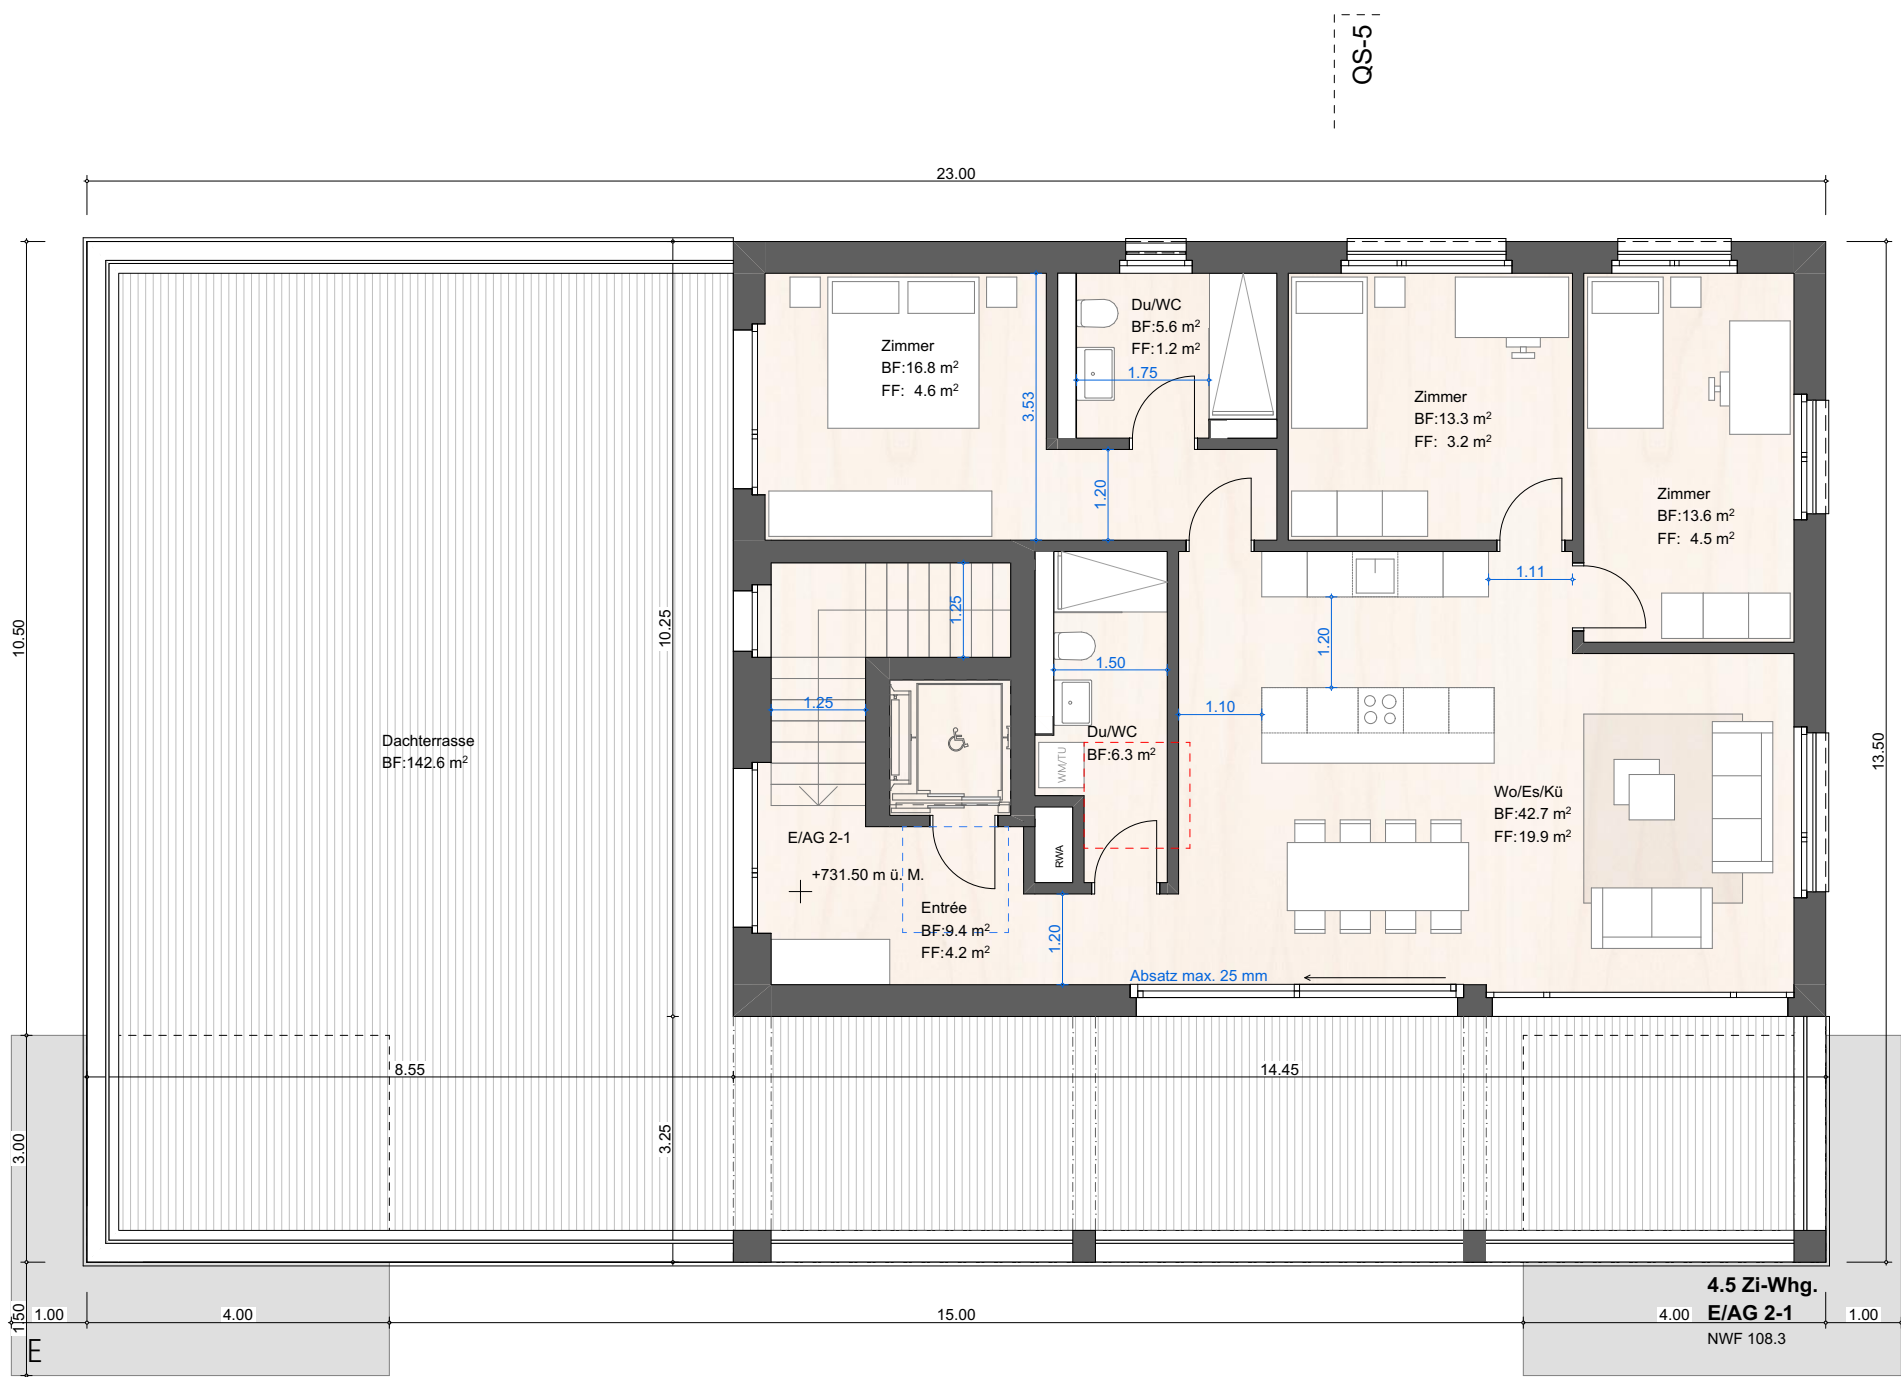


Ebene 3

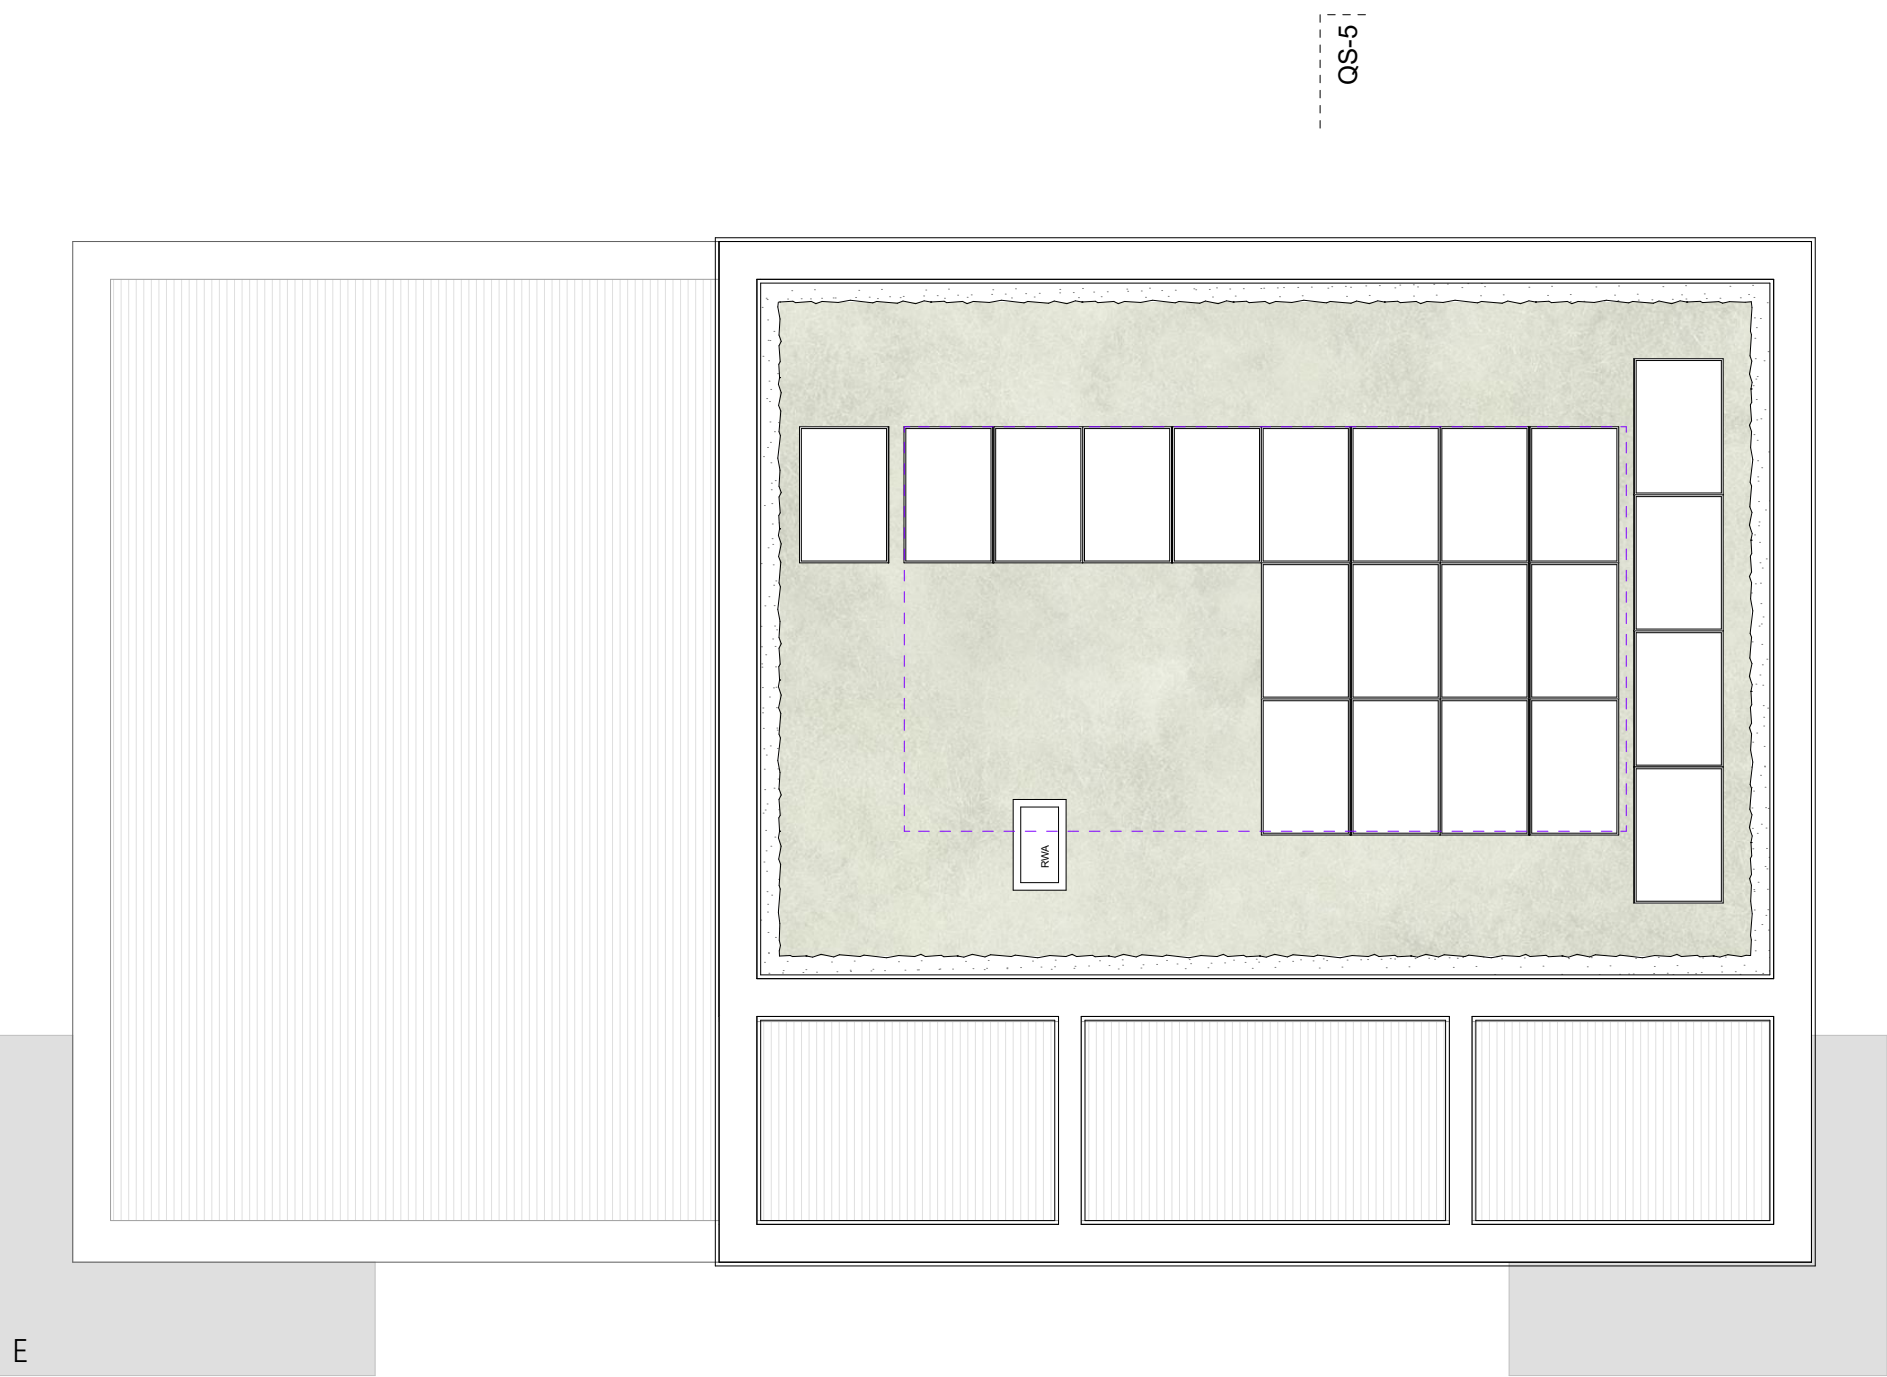


Dachaufsicht

Projekt	St. Gallen SG — Montenweidli St.Gallen		
Phase	Baugesuch		
Plan-Nr. / Index	Planname	Massstab	
32.2.13	Grundrisse Haus F	1:100	
Pojektnummer	Plangrösse	Erstellungsdatum	Gezeichnet
MRZ.2509.SGA	105/60	24.11.2025	drt
Revisionsdatum		06.10.2025	
Bauherrschaft / Grundeigentümer		Architekt	
KIMO AG Rechenstrasse 8 9000 St.Gallen T +41 71 274 24 27 E info@kimo.ch		AKKURAT. RAUM. ENTWICKLUNG. ARCHITEXTEUR.	
AKKURAT AG Heiligkreuzstrasse 5 9000 St.Gallen T +41 71 278 93 95 E kontakt@akkurat.ch			

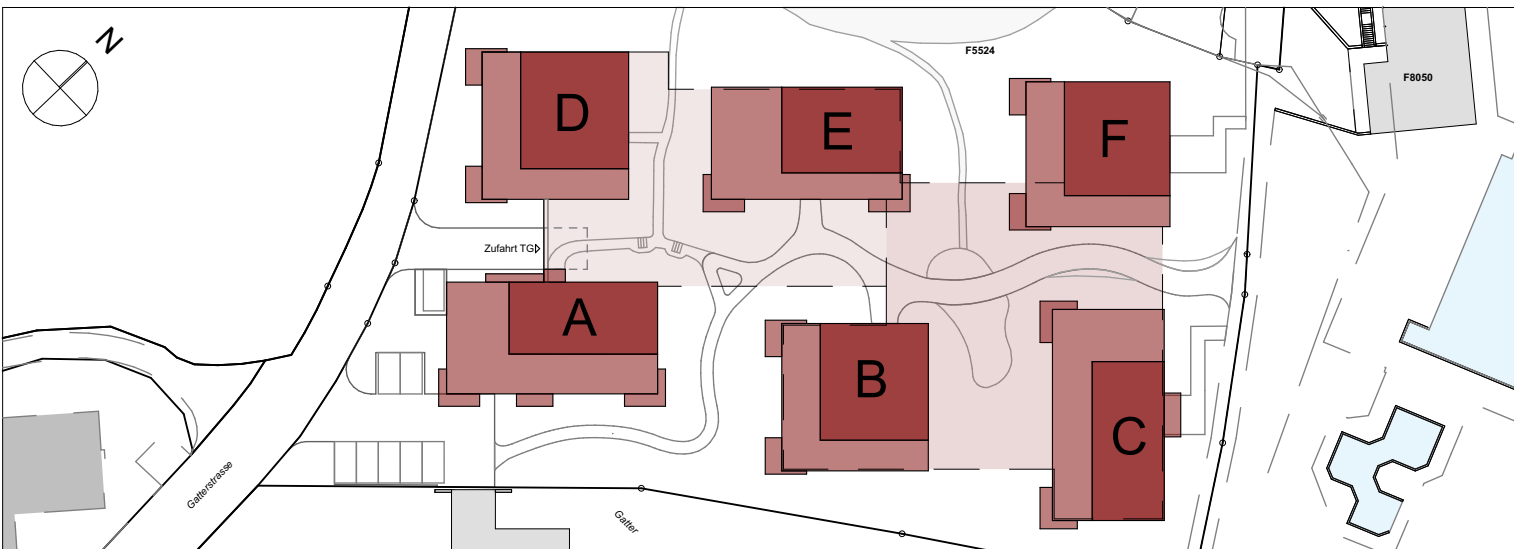


Unterschriften	
Bauherrschaft/Grundeigentümer	
St.Gallen, 24.11.2025	
Ort, Datum	KIMO AG, Rechenstrasse 8, 9000 St.Gallen
Architekt	
St.Gallen, 24.11.2025	
Ort, Datum	AKKURAT AG, Heiligkreuzstrasse 5, 9000 St.Gallen
Behördenvermerke:	

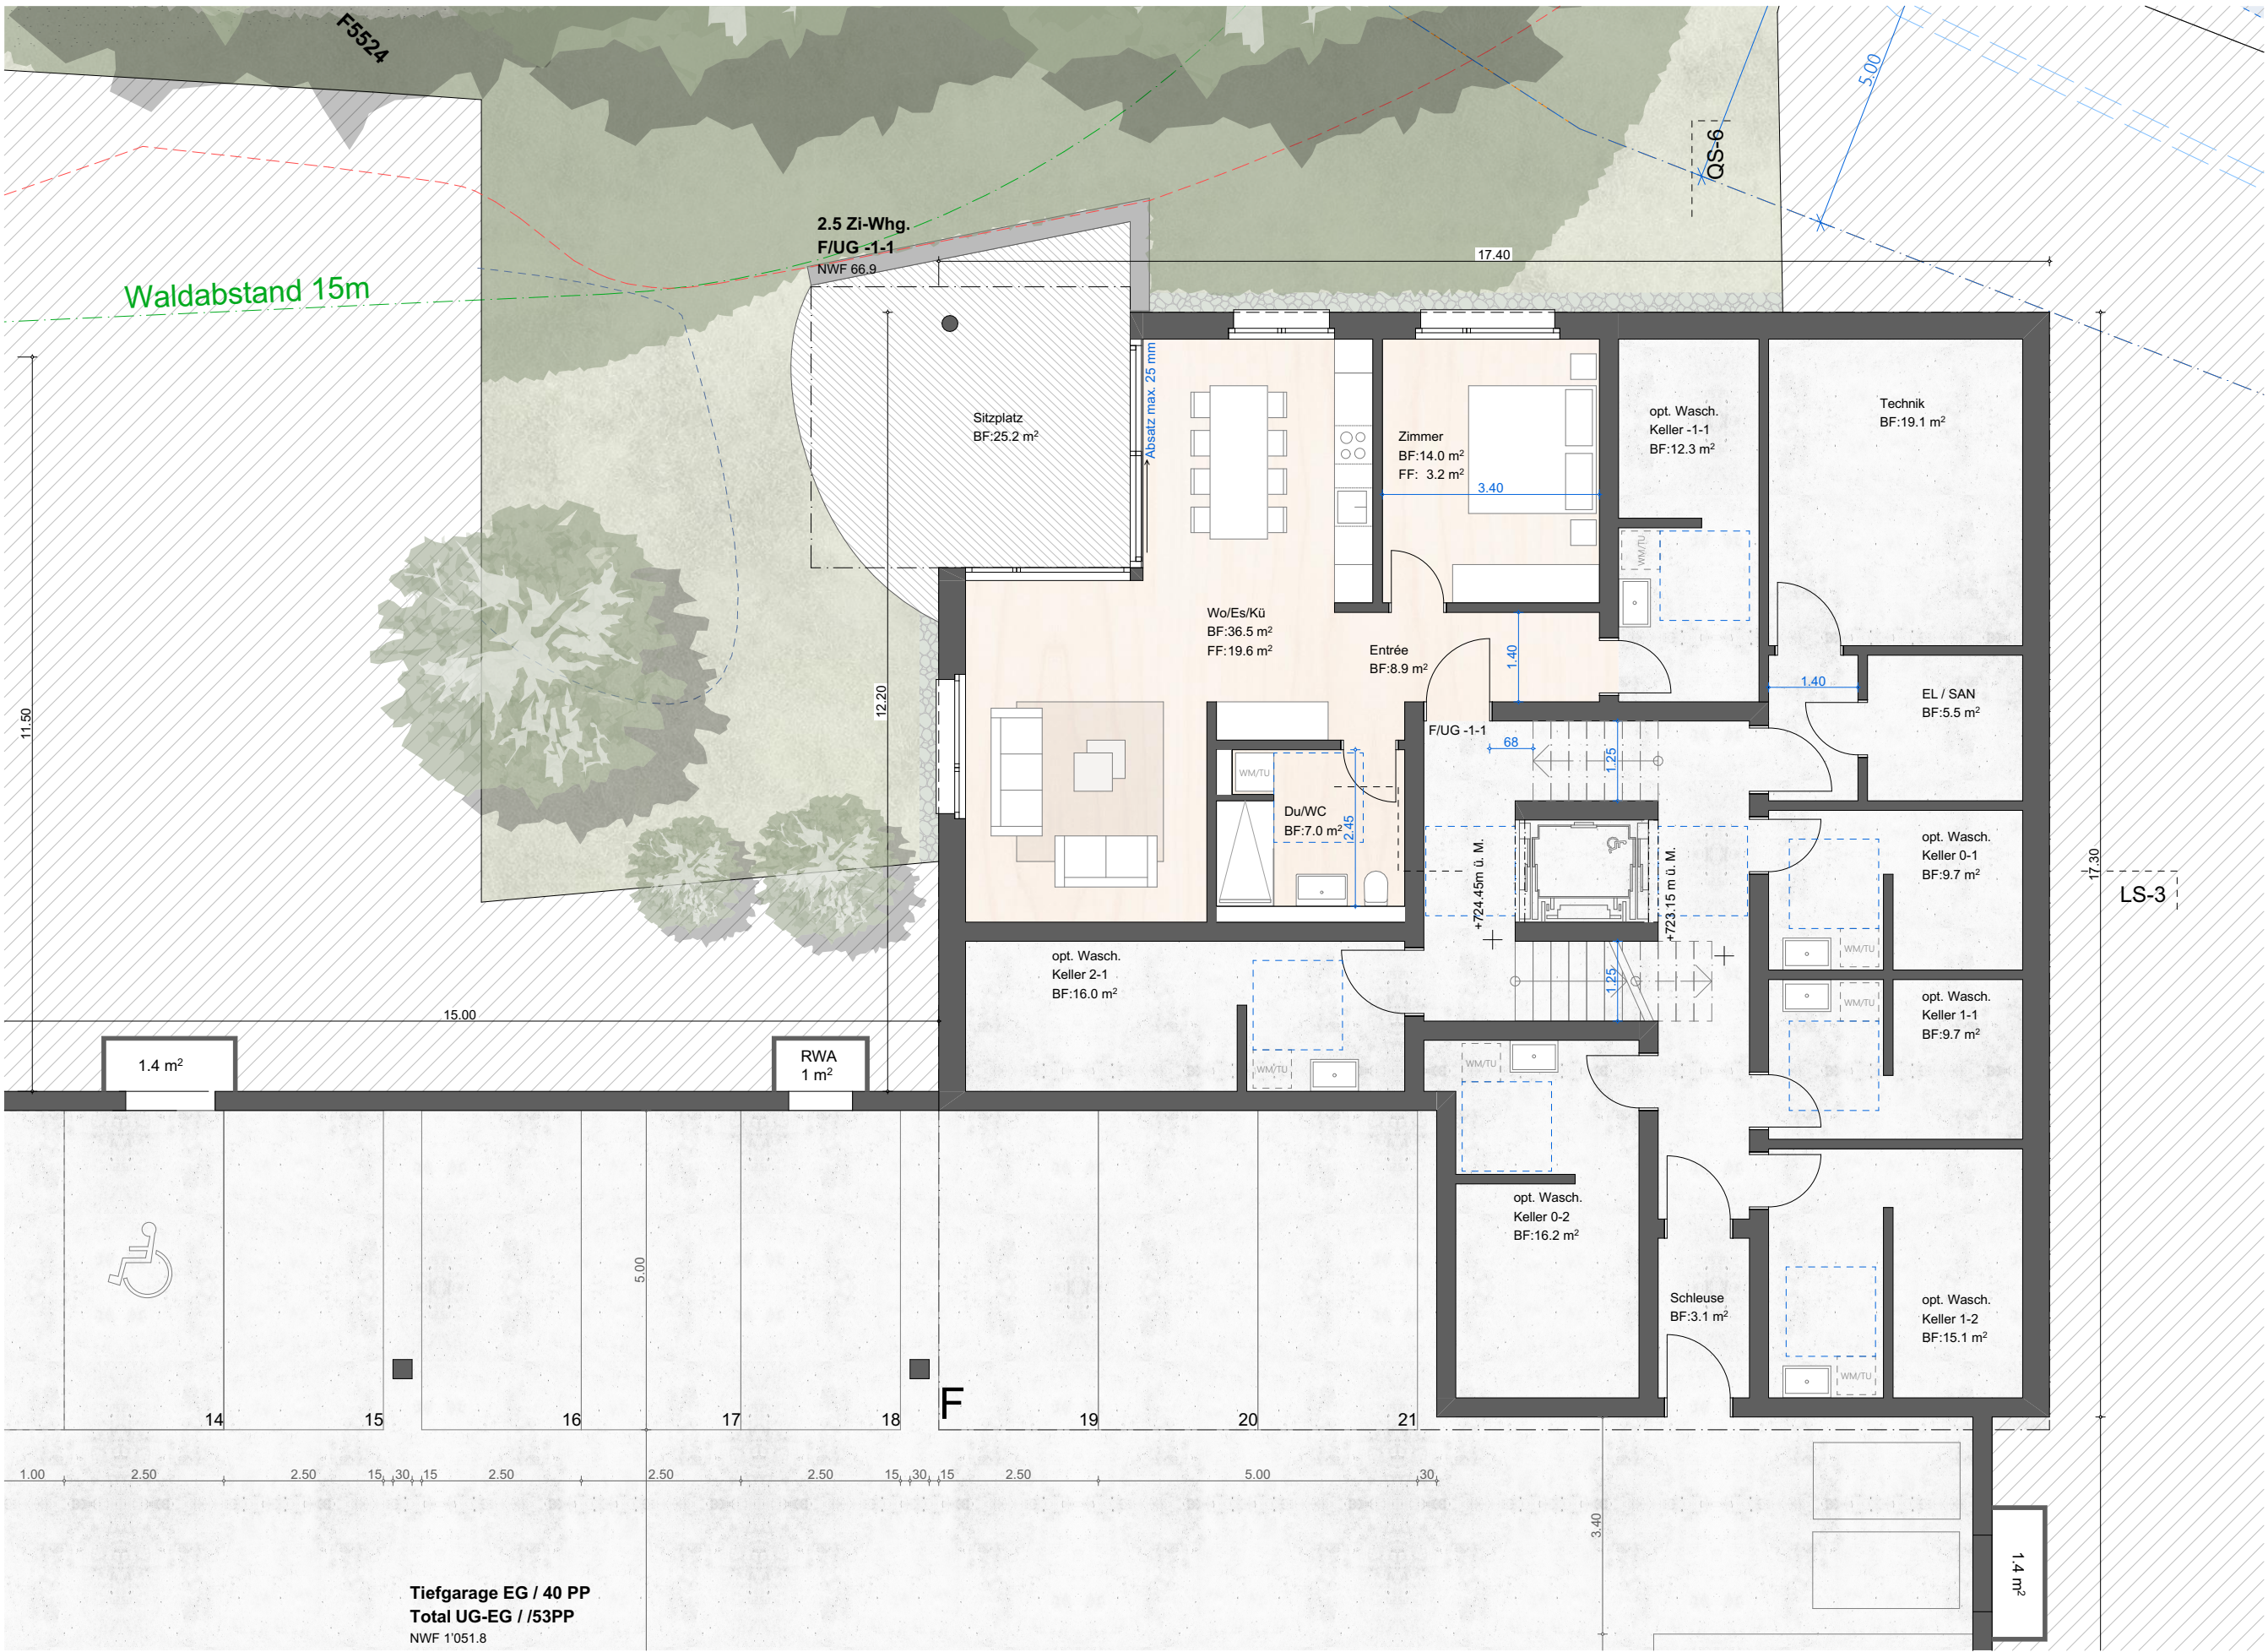


Ebene 0




Ebene 1

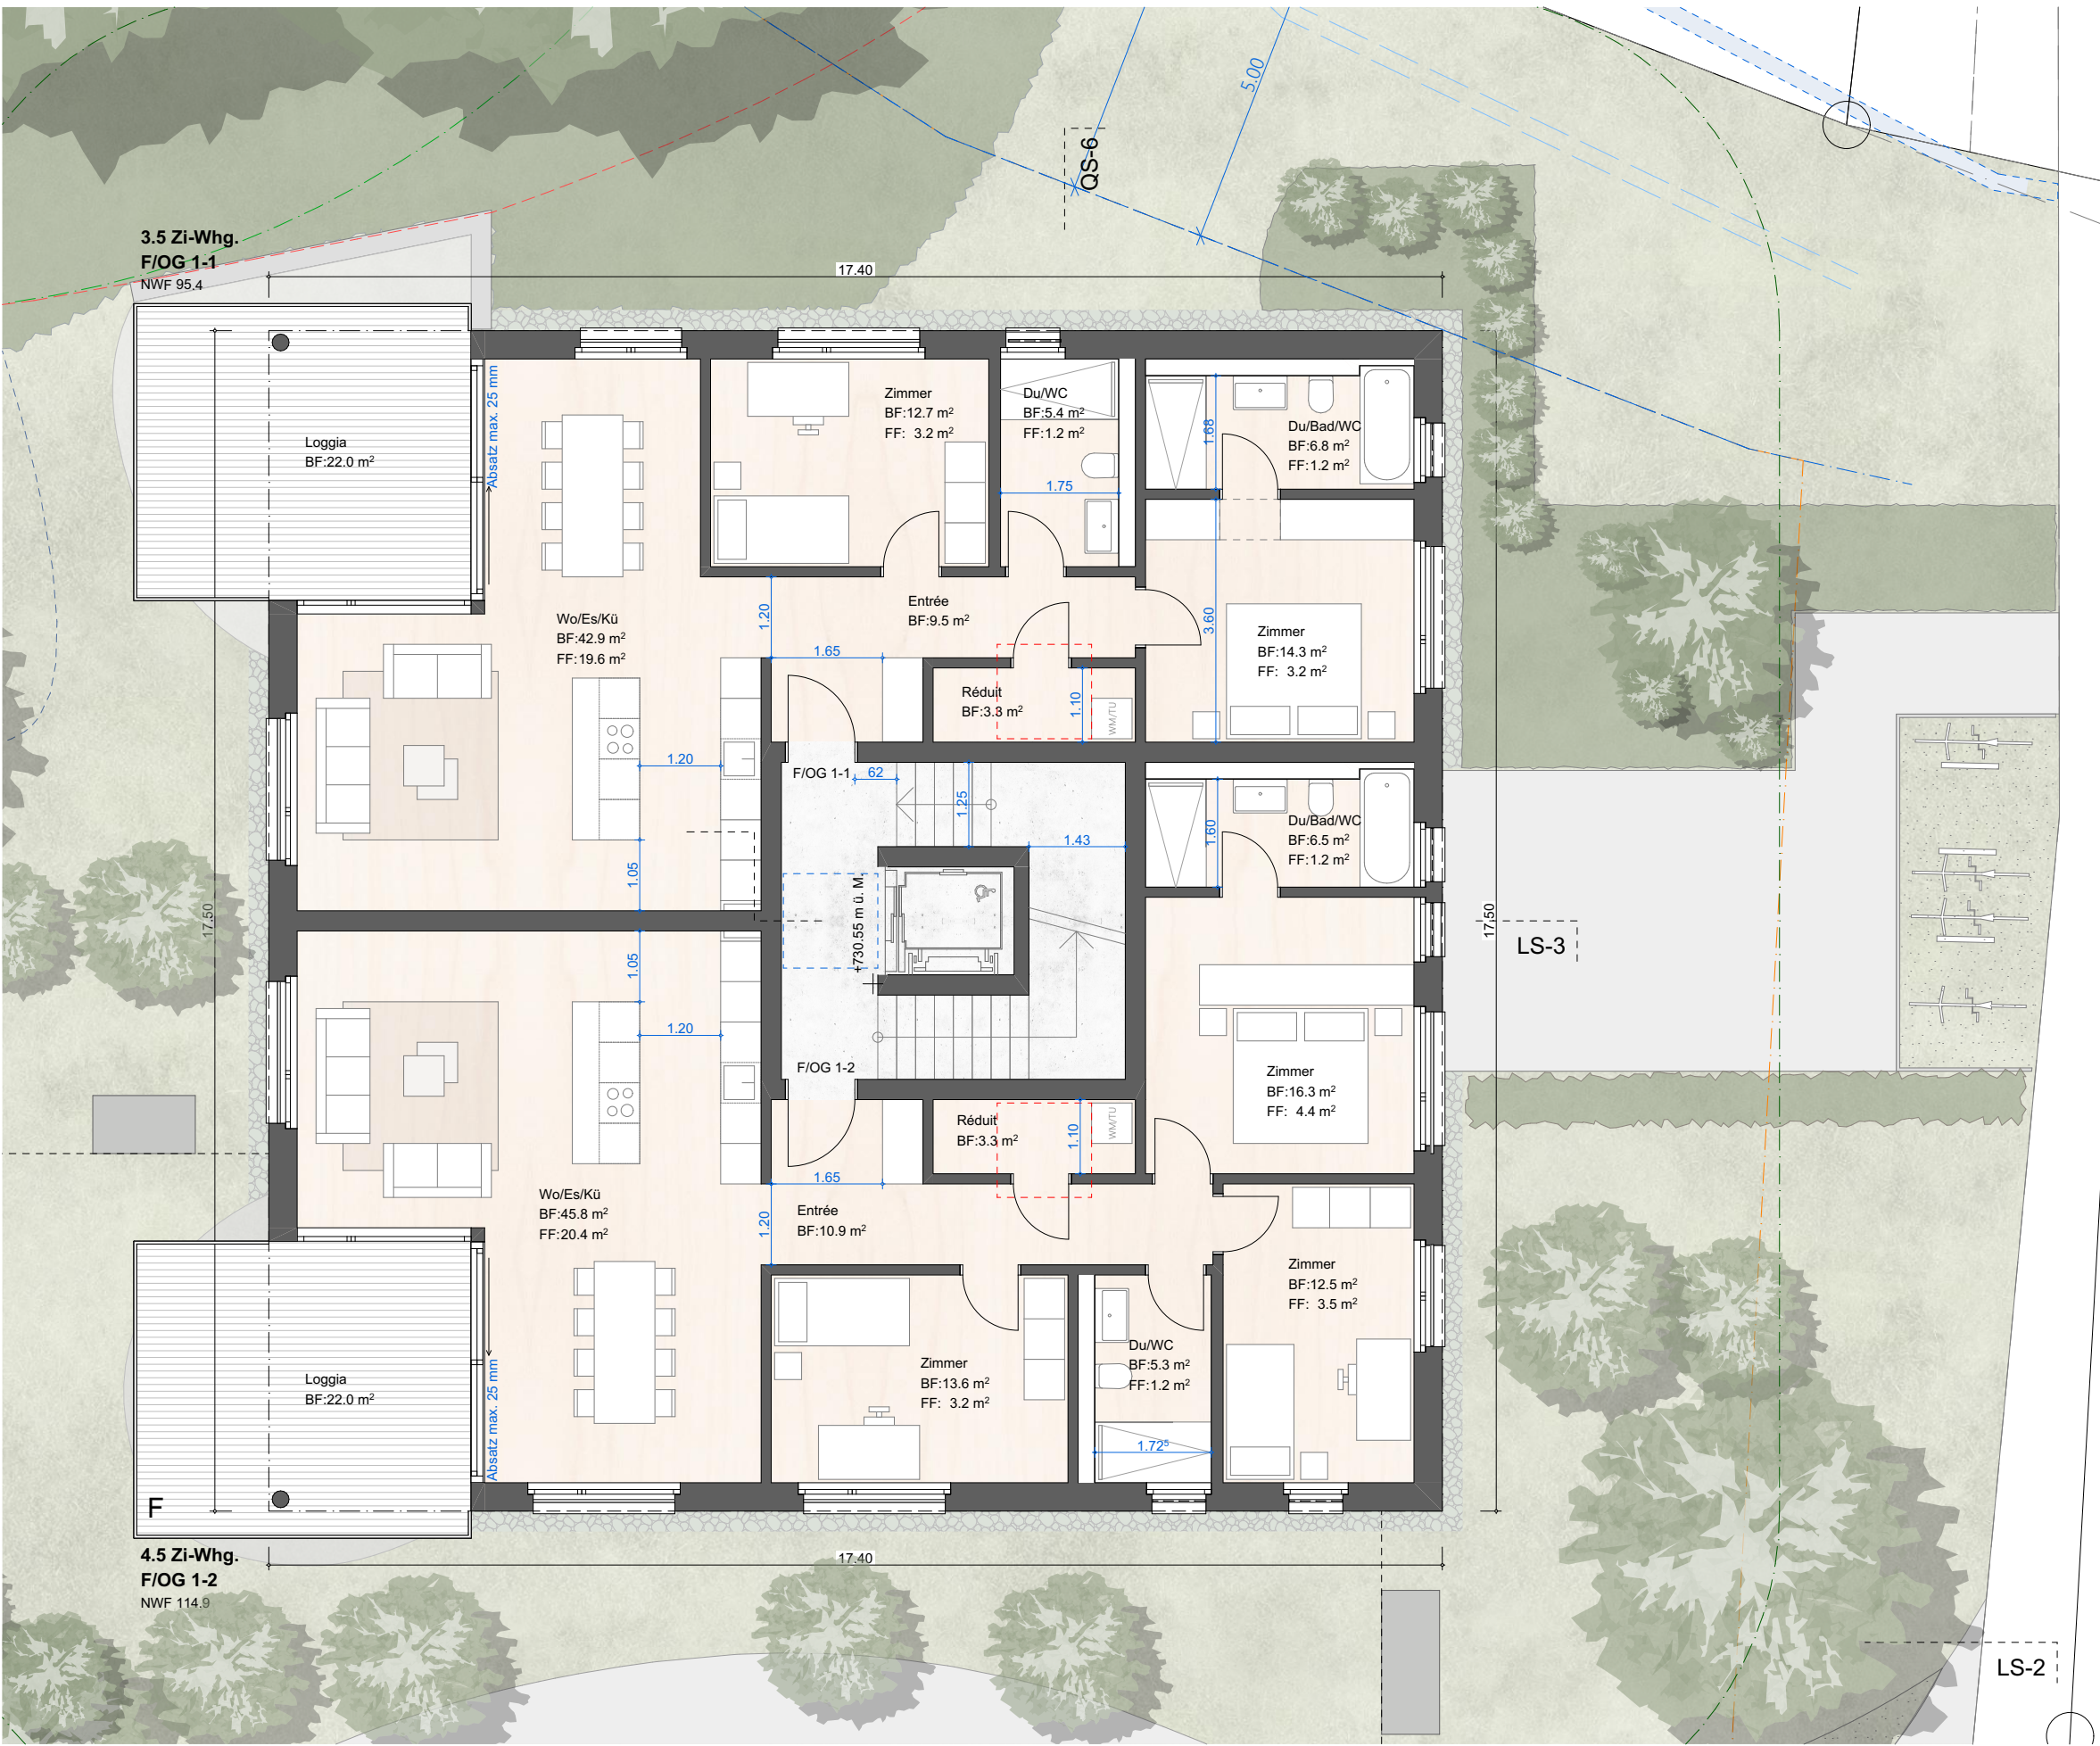

Ebene 2

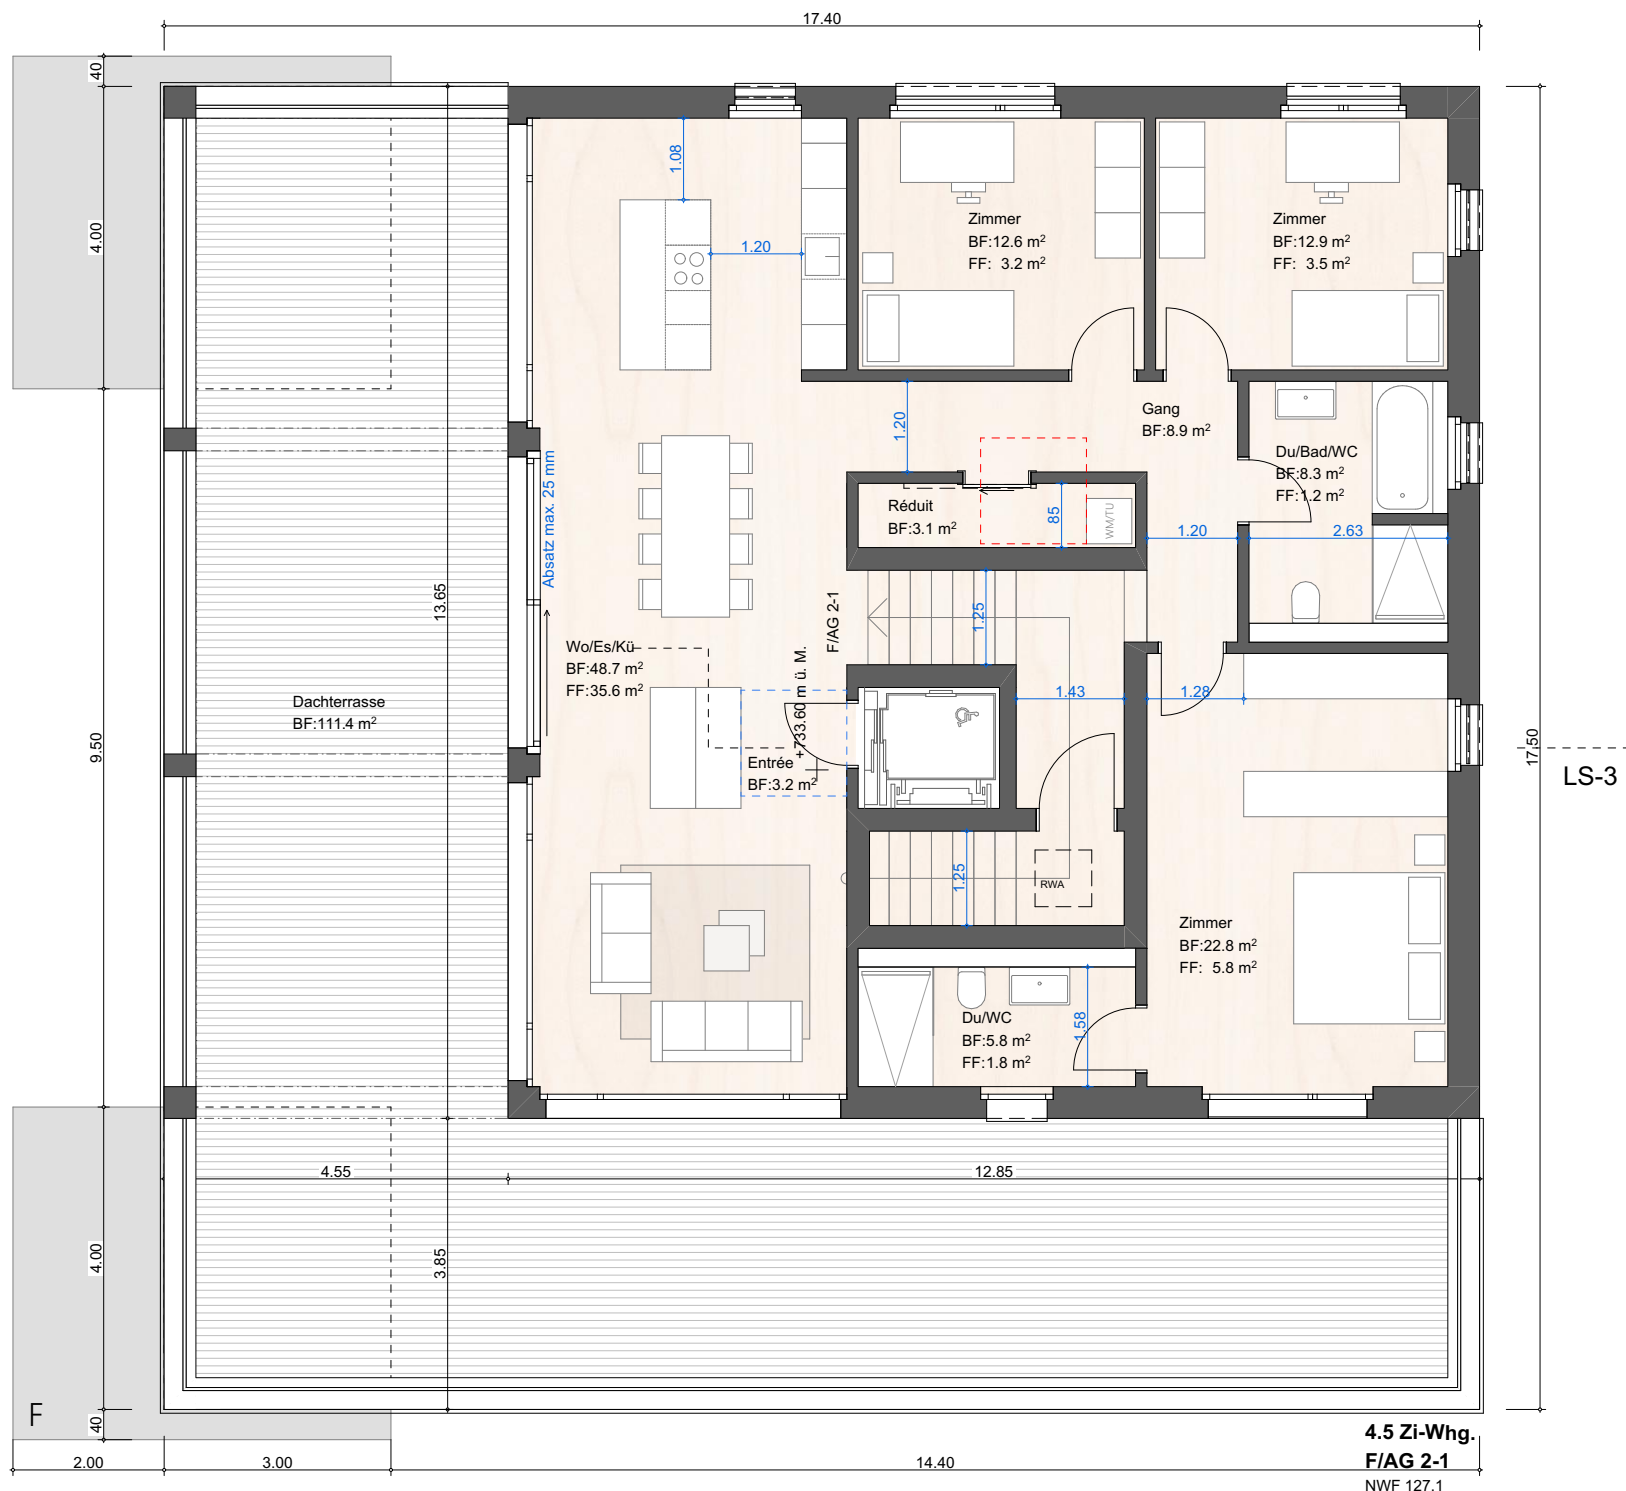


Ebene 3

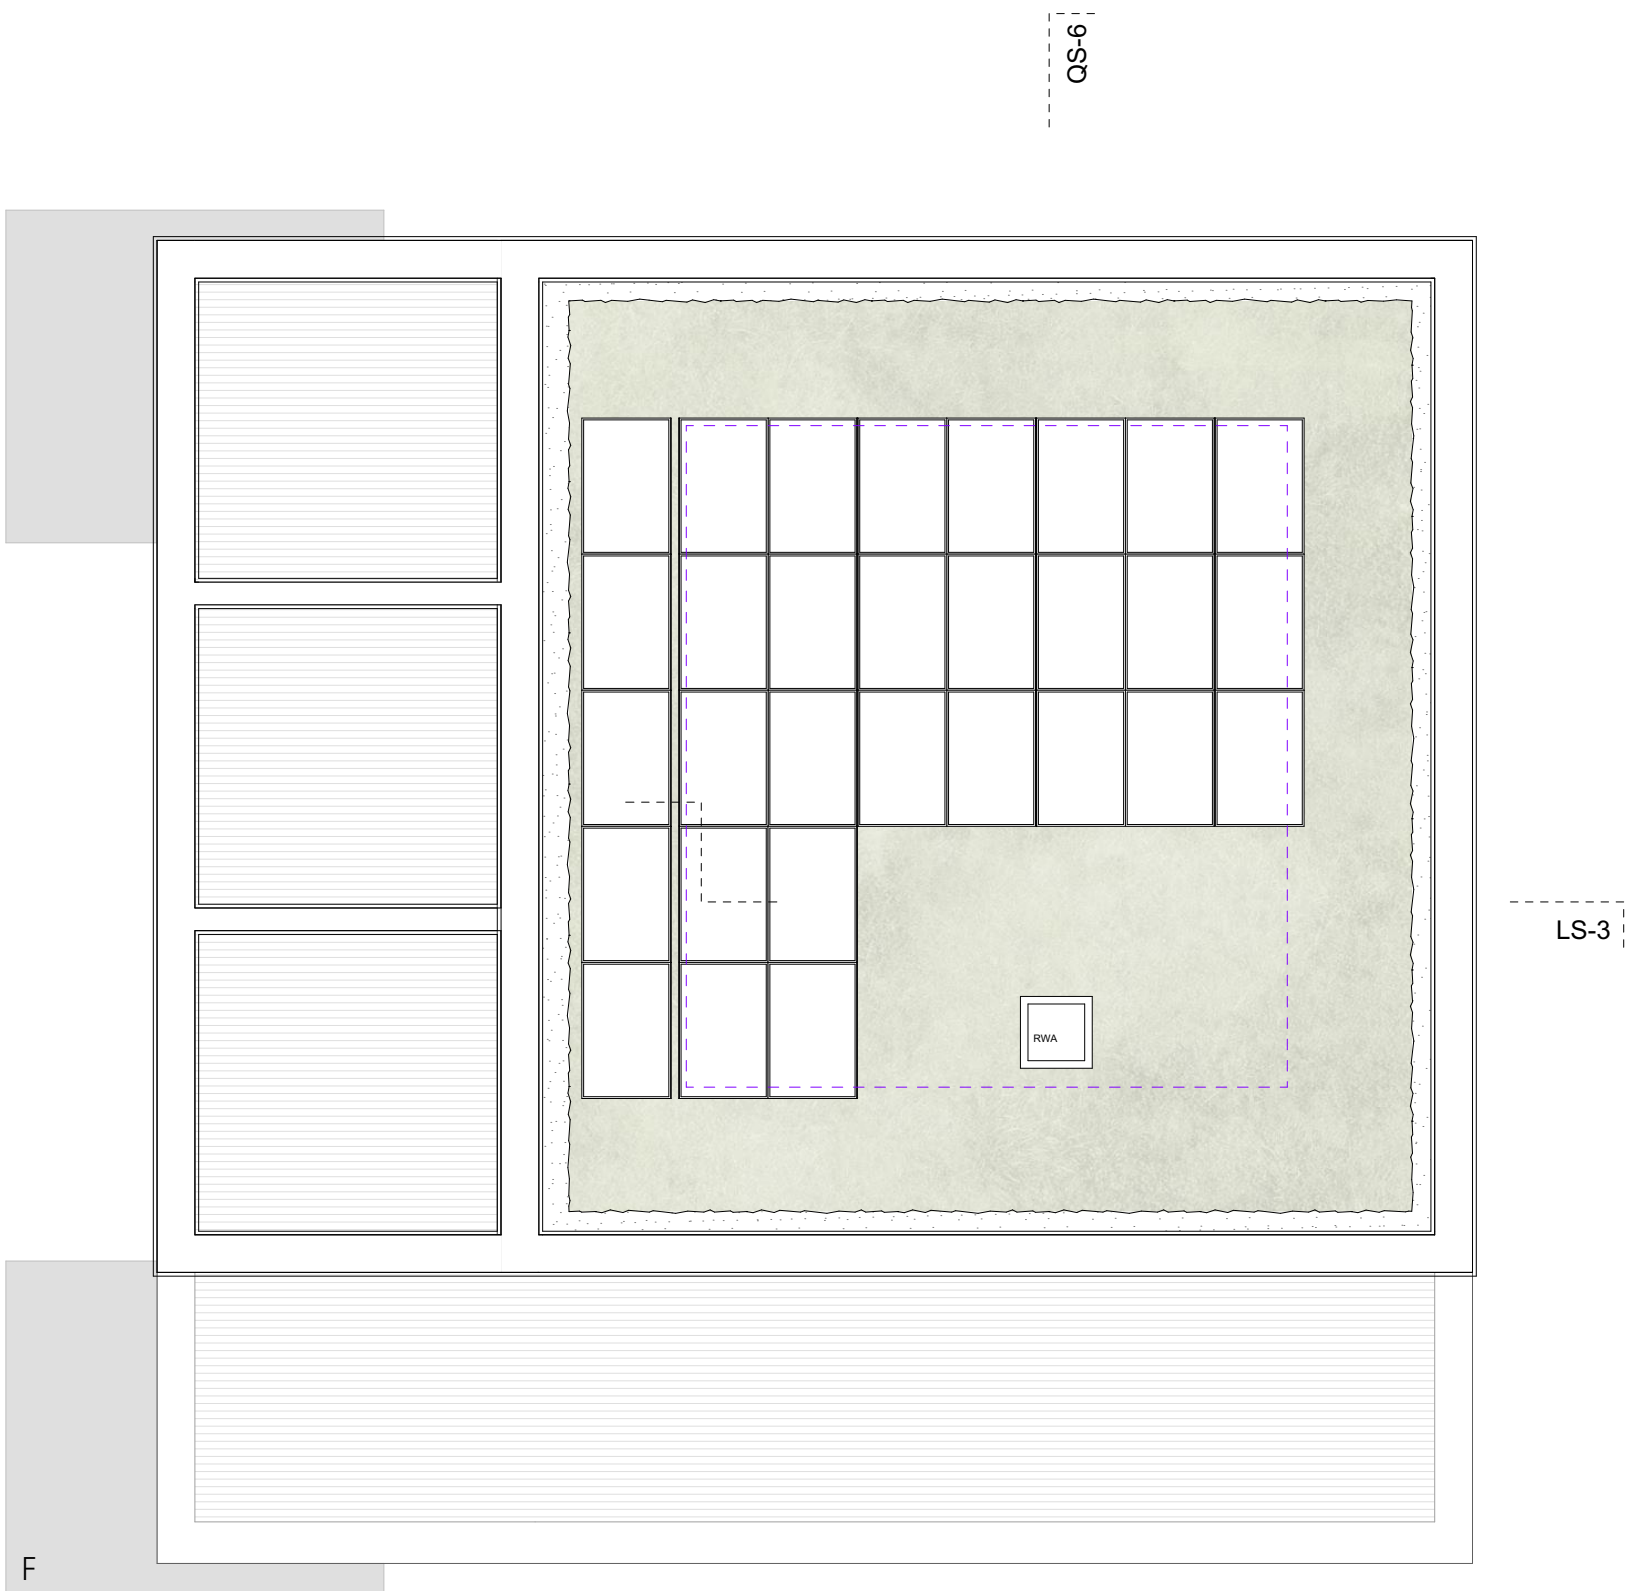


Dachaufsicht

Projekt	St. Gallen ^{SG} — Montenweidli St.Gallen		
Phase	Baugesuch		
Plan-Nr. / Index	32.3.1	Planname	Längsschnitt 1-1/2-2/3-3
Projektnummer	MRZ.2009.SGA	Planphase	126/90
		Erstellungsdatum	24.11.2005
		Gesellschaft	dt.
		Revisionsdatum	
Bauherrschaft / Grundeigentümer			
KIMO Innovation + Projektentwicklung		Architekt	
KIMO AG Riehenstrasse 8, 9000 St.Gallen T +41 71 224 24 21 E info@kimo.ch		AKKURAT. KIMB, KATYCELIANSKI ARCHITECTURE AKKURAT AG 9000 St.Gallen S 9000 St.Gallen T +41 71 226 95 95 E akkurat@akkurat.ch	

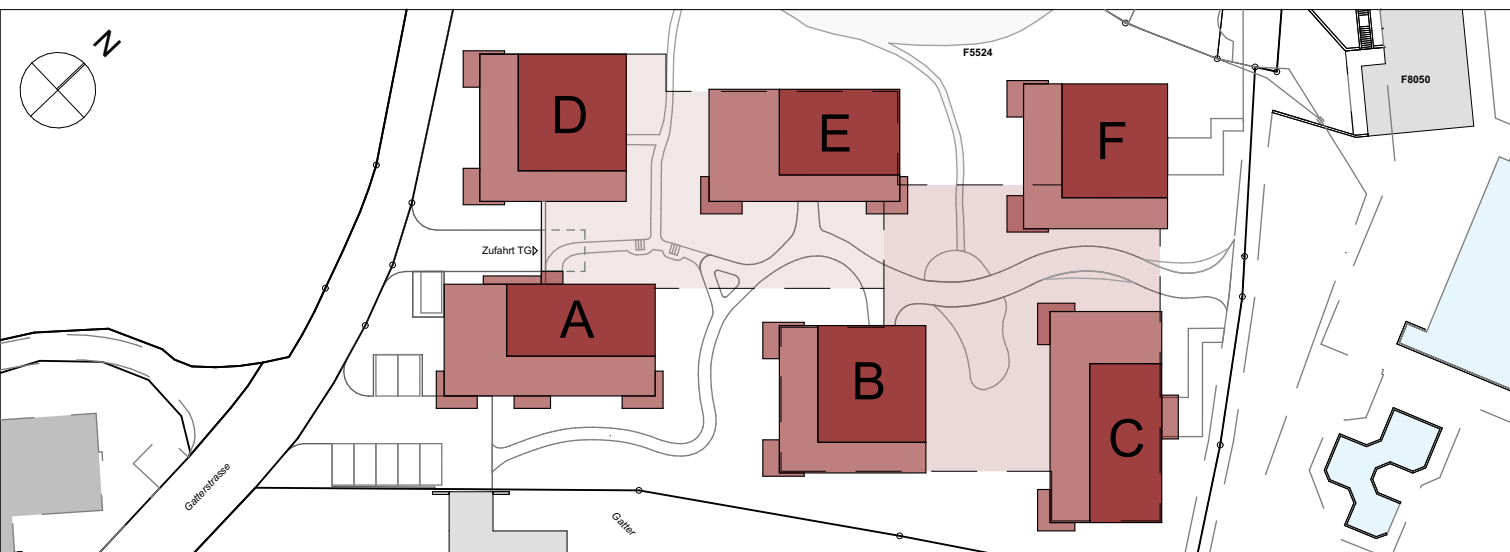

Unterschriften	
Bauherrschaft / Grundeigentümer St.Gallen, 24.11.2005 Ort, Datum	
KIMO AG, Riehenstrasse 8, 9000 St.Gallen	
Architekt St.Gallen, 24.11.2005 Ort, Datum	
AKKURAT AG, Helgenkreuzstrasse 5, 9000 St.Gallen	
Bauherrinnenvermerk	

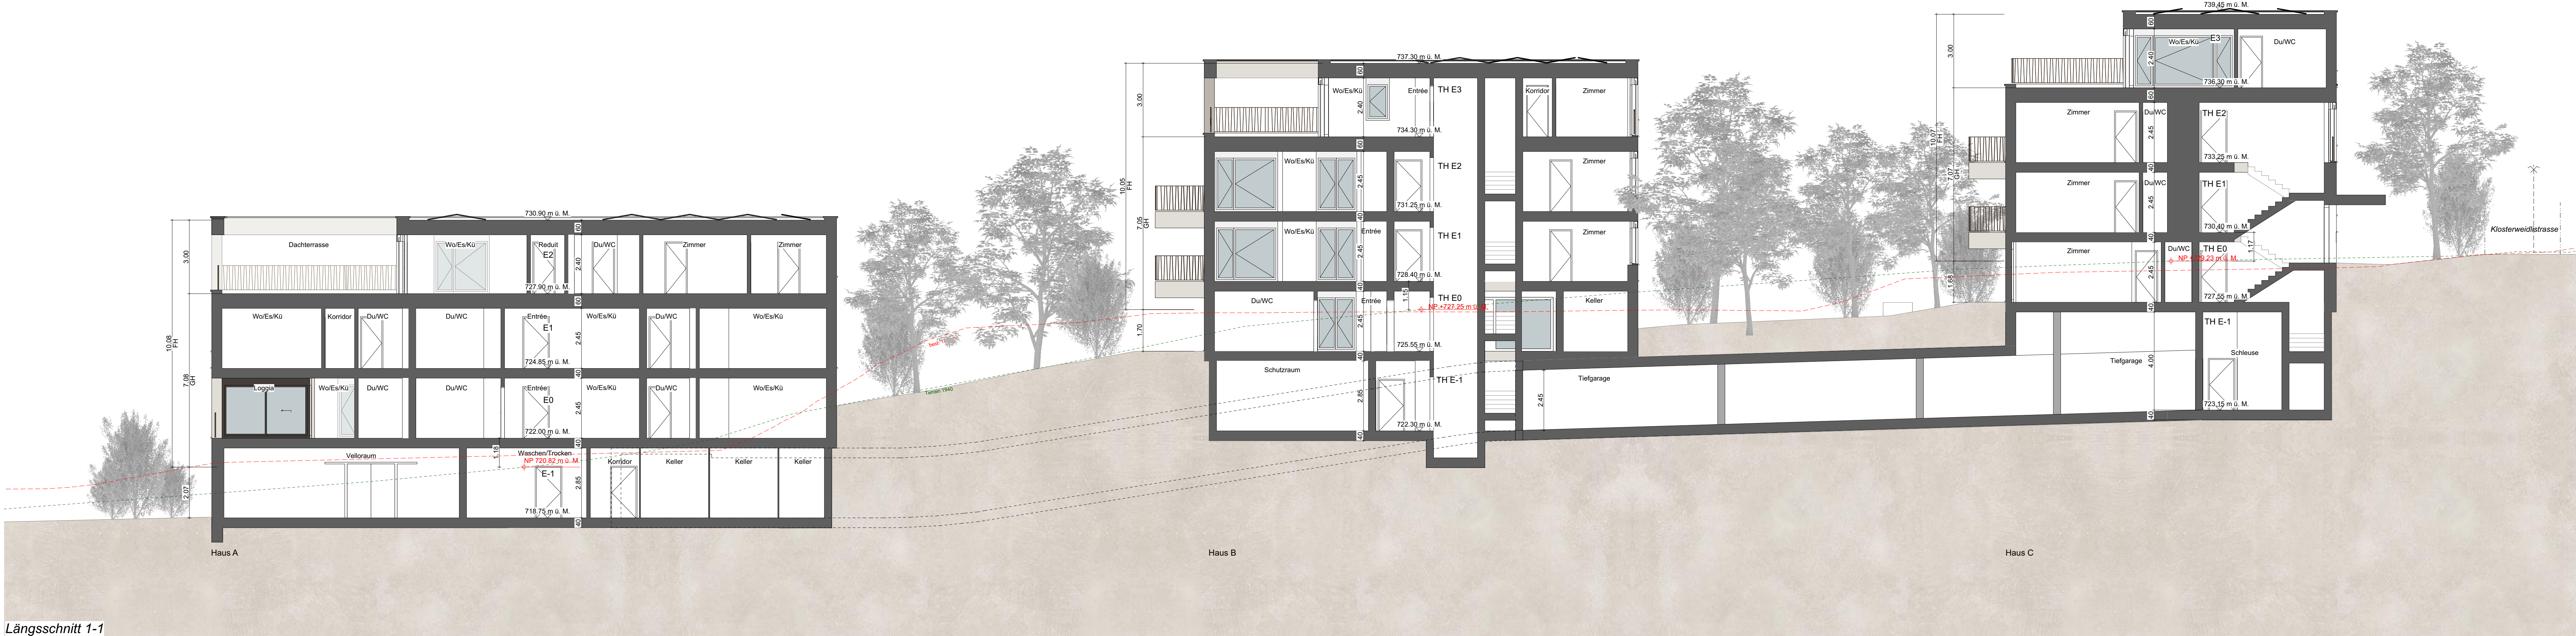

Projekt

St. Gallen ^{SG} — Montenweidli St.Gallen

Phase

Baugesuch

Plan-Nr. / Index

32.3.2

Planname

Querschnitt 4-4/5-5/6-6

Maßstab

1:100

Projektnummer

MRZ.2509.SGA

Plangröße

105/90

Erstellungsdatum

24.11.2025

Gezeichnet

drt

Revisionsdatum

drt

Bauherrschaft / Grundeigentümer

KIMO

Immobilien + Projektentwicklung

KIMO AG

Rechenstrasse 8 9000 St.Gallen

T +41 71 214 24 27

E info@kimo.ch

Architekt

AKKURAT.

RAUM ENTWICKLUNG ARCHITEKTUR


AKKURAT AG

Heiligkreuzstrasse 5 9000 St.Gallen

T +41 71 218 53 93

E kontakt@akkurat.ch

Bildnachr. MAB202 - 39Kreuz/10/10 St.Gallen/Montenweidli MRZ.2509.SGA.AC25_V01

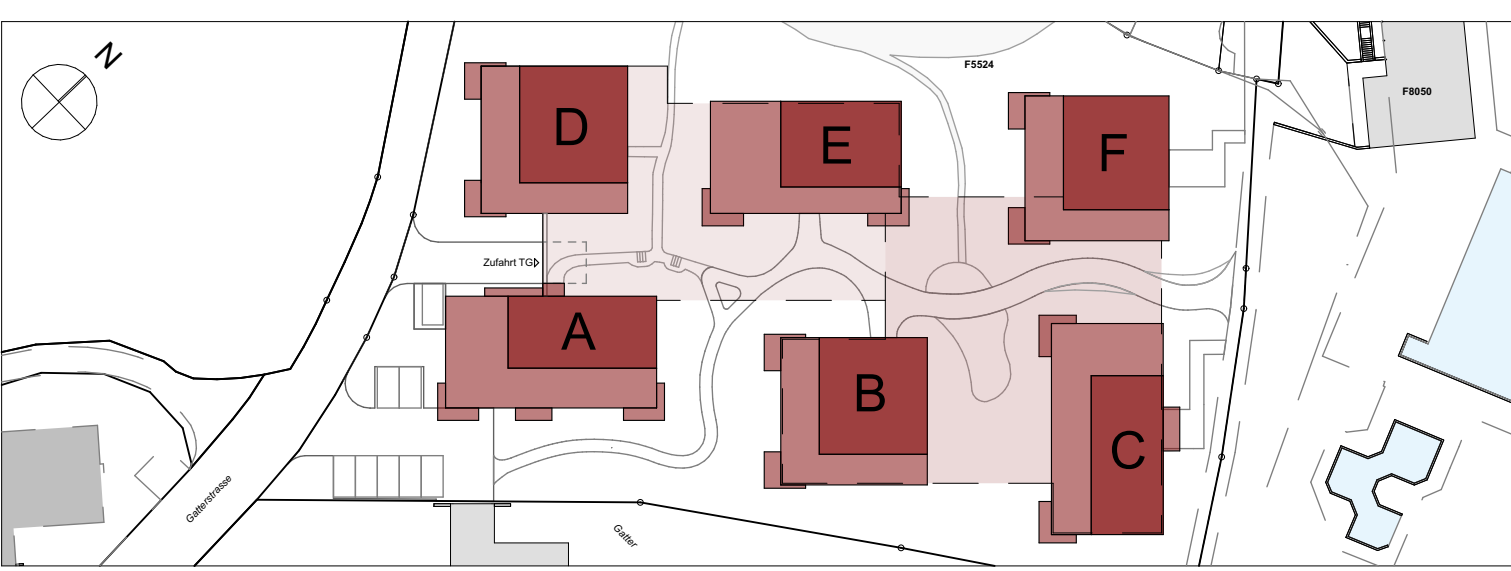

Unterschriften

Bauherrschaft/Grundeigentümer

St.Gallen, 24.11.2025

Ort, Datum

KIMO AG, Rechenstrasse 8, 9000 St.Gallen

Architekt

St.Gallen, 24.11.2025

Ort, Datum

AKKURAT AG, Heiligkreuzstrasse 5, 9000 St.Gallen


Behördenvermerk:



Querschnitt 4-4




Querschnitt 5-5

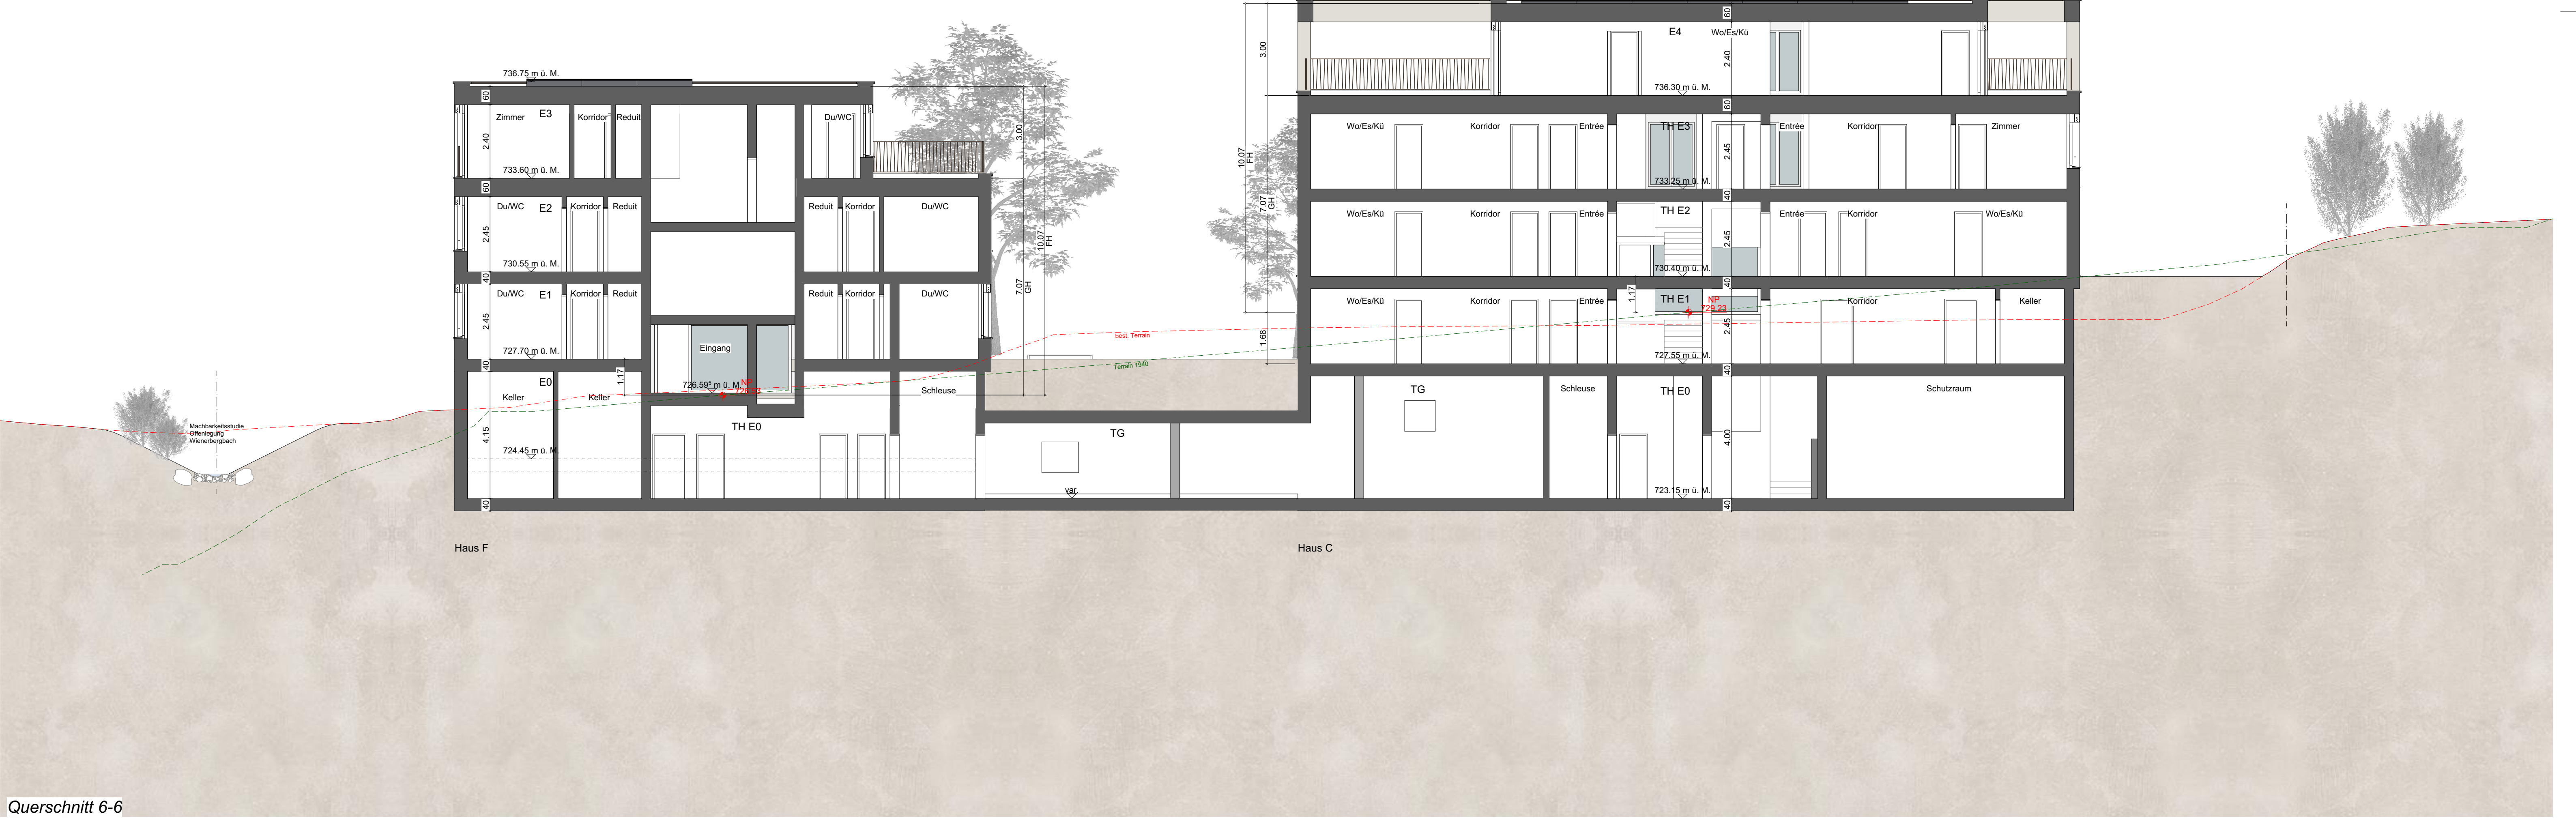

Querschnitt 6-6

Projekt	St. Gallen ^{SG} — Montenweidli St.Gallen				
Phase	Baugesuch				
Plan-Nr. / Index	Planname			Massstab	
32.4.1	Fassaden Haus A			1:100	
Pojektnummer	Plangrösse	Erstellungsdatum	Gezeichnet	Revisionsdatum	
MRZ.2509.SGA	84/45	24.11.2025	drt		
Bauherrschaft / Grundeigentümer		Architekt			
KIMO Immobilien + Projektentwicklung		AKKURAT. RAUM. ENTWICKLUNG. ARCHITEKTUR.		AKKURAT AG Heiligkreuzstrasse 5 9008 St.Gallen T +41 71 278 93 93 E kontakt@akkurat.ch	
KIMO AG Rechenstrasse 8 9000 St.Gallen T +41 71 274 24 27 E info@kimoag.ch					

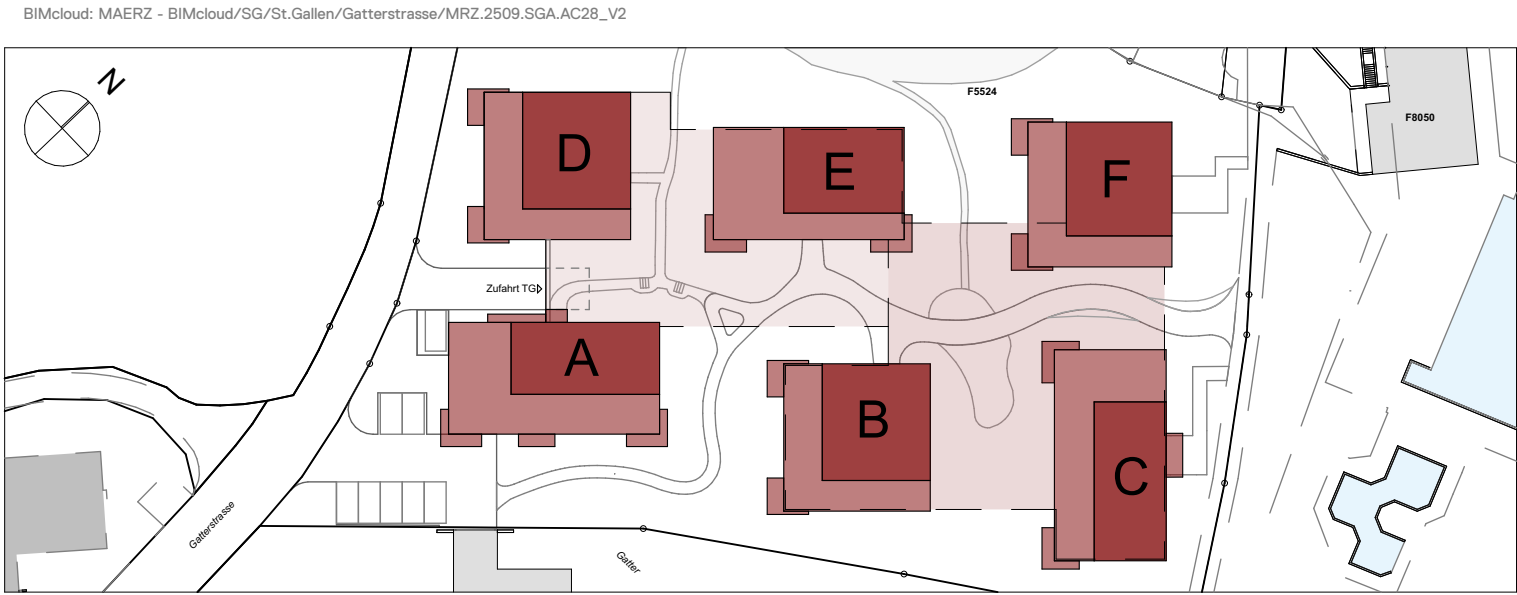

Unterschriften

Bauherrschaft/Grundeigentümer	
St.Gallen, 24.11.2025	
Ort, Datum	KIMO AG, Rechenstrasse 8 , 9000 St.Gallen
Architekt	
St.Gallen, 24.11.2025	
Ort, Datum	AKKURAT AG, Heiligkreuzstrasse 5, 9008 St.Gallen
Behördenvermerke:	



Fassade Süd



Fassade Ost




Fassade Nord



Fassade West

Projekt	St. Gallen ^{SG} — Montenweidli St.Gallen				
Phase	Baugesuch				
Plan-Nr. / Index	Planname			Massstab	
32.4.2	Fassaden Haus B			1:100	
Pojektnummer	Plangrösse	Erstellungsdatum	Gezeichnet	Revisionsdatum	
MRZ.2509.SGA	84/45	24.11.2025	drt		
Bauherrschaft / Grundeigentümer		Architekt			
KIMO Immobilien + Projektentwicklung		AKKURAT. RAUM. ENTWICKLUNG. ARCHITEKTUR.		AKKURAT AG Heiligkreuzstrasse 5 9008 St.Gallen T +41 71 278 93 93 E kontakt@akkurat.ch	
KIMO AG Rechenstrasse 8 9000 St.Gallen T +41 71 274 24 27 E info@kimoag.ch					

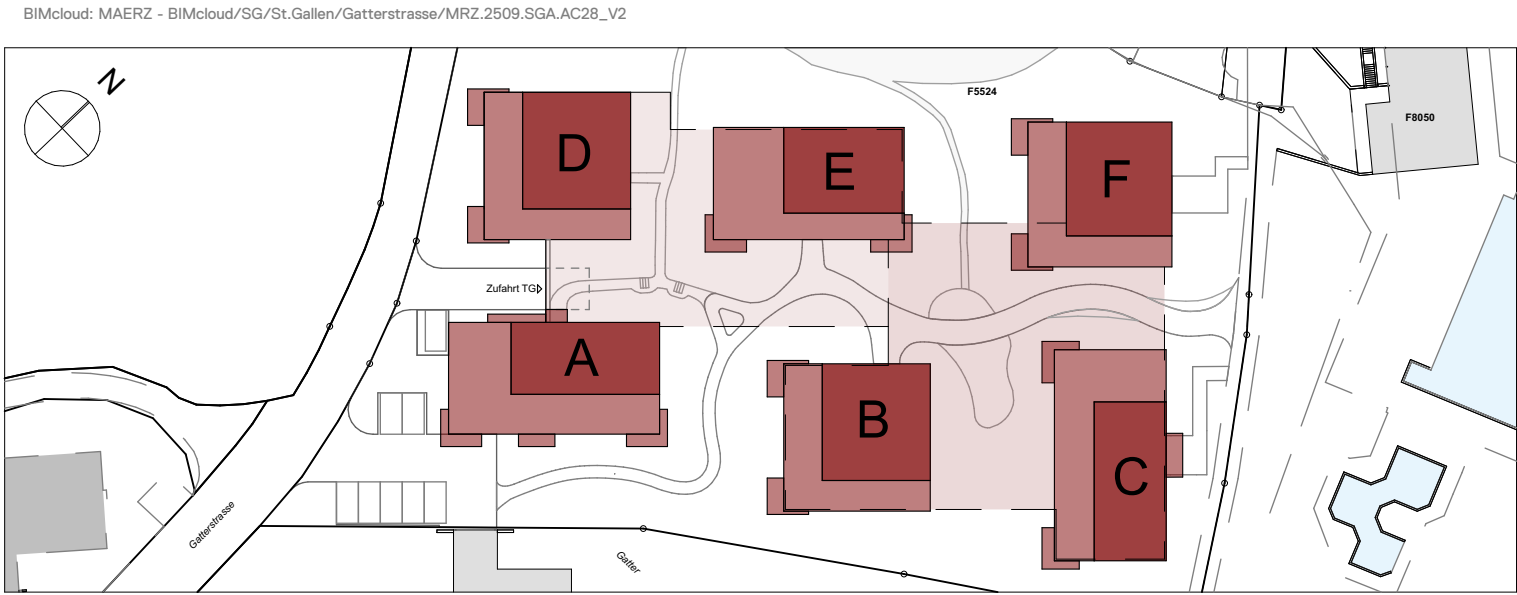

Unterschriften	
Bauherrschaft/Grundeigentümer	
St.Gallen, 24.11.2025	
Ort, Datum	KIMO AG, Rechenstrasse 8 , 9000 St.Gallen
Architekt	
St.Gallen, 24.11.2025	
Ort, Datum	AKKURAT AG, Heiligkreuzstrasse 5, 9008 St.Gallen
Behördenvermerke:	



Fassade Süd



Fassade Ost




Fassade Nord



Fassade West

Projekt	St. Gallen ^{SG} — Montenweidli St.Gallen				
Phase	Baugesuch				
Plan-Nr. / Index	Planname			Massstab	
32.4.3	Fassaden Haus C			1:100	
Projektnummer	Plangrösse	Erstellungsdatum	Gezeichnet	Revisionsdatum	
MRZ.2509.SGA	84/45	24.11.2025	drt		
Bauherrschaft / Grundeigentümer			Architekt		
KIMO Immobilien + Projektentwicklung			AKKURAT AG Heiligkreuzstrasse 5 9008 St.Gallen T +41 71 278 93 93 E kontakt@akkurat.ch		
KIMO AG Rechenstrasse 8 9000 St.Gallen T +41 71 274 24 27 E info@kimoag.ch			AKKURAT. RAUM. ENTWICKLUNG. ARCHITEKTUR.		

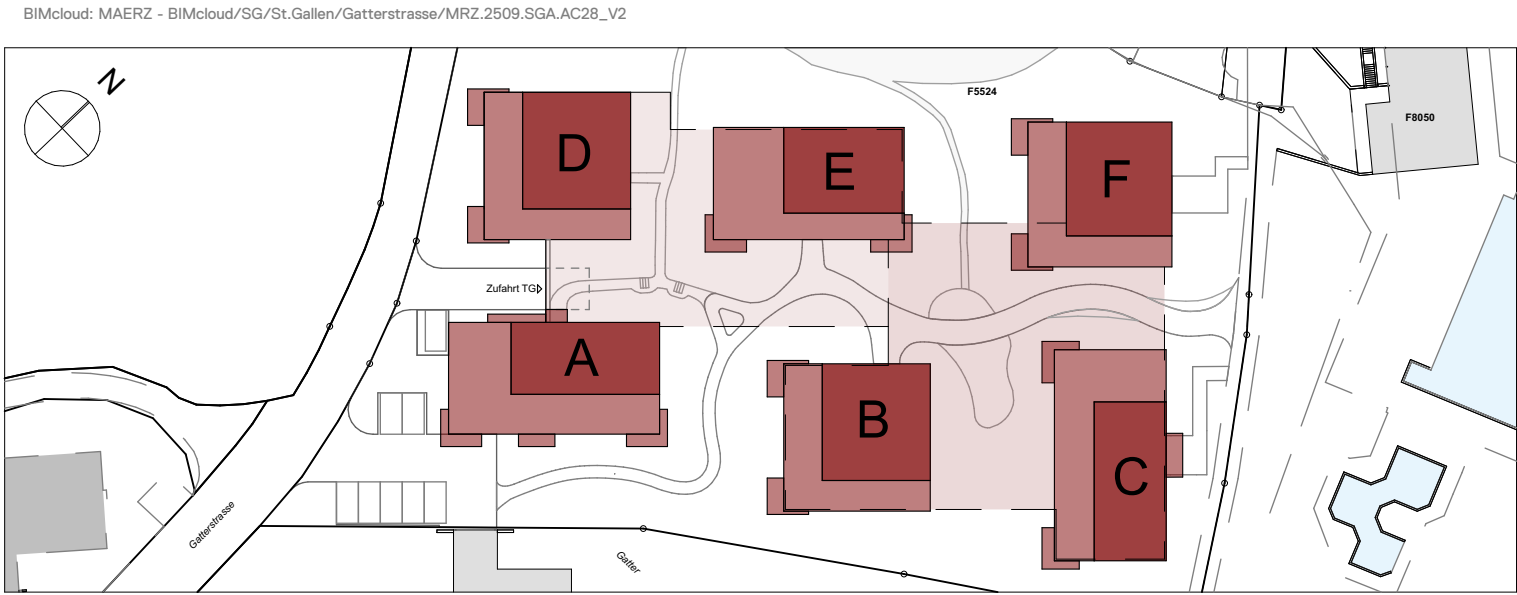

Unterschriften	
Bauherrschaft/Grundeigentümer	
St.Gallen, 24.11.2025	
Ort, Datum	KIMO AG, Rechenstrasse 8 , 9000 St.Gallen
Architekt	
St.Gallen, 24.11.2025	
Ort, Datum	AKKURAT AG, Heiligkreuzstrasse 5, 9008 St.Gallen
Behördenvermerke:	



Fassade Süd



Fassade Ost




Fassade Nord



Fassade West

Projekt	St. Gallen ^{SG} — Montenweidli St.Gallen				
Phase	Baugesuch				
Plan-Nr. / Index	Planname			Massstab	
32.4.4	Fassaden Haus D			1:100	
Pojektnummer	Plangrösse	Erstellungsdatum	Gezeichnet	Revisionsdatum	
MRZ.2509.SGA	84/45	24.11.2025	drt		
Bauherrschaft / Grundeigentümer		Architekt			
KIMO Immobilien + Projektentwicklung		AKKURAT.			
KIMO AG Rechenstrasse 8 9000 St.Gallen T +41 71 274 24 27 E info@kimoag.ch		AKKURAT AG Heiligkreuzstrasse 5 9008 St.Gallen T +41 71 278 93 93 E kontakt@akkurat.ch			

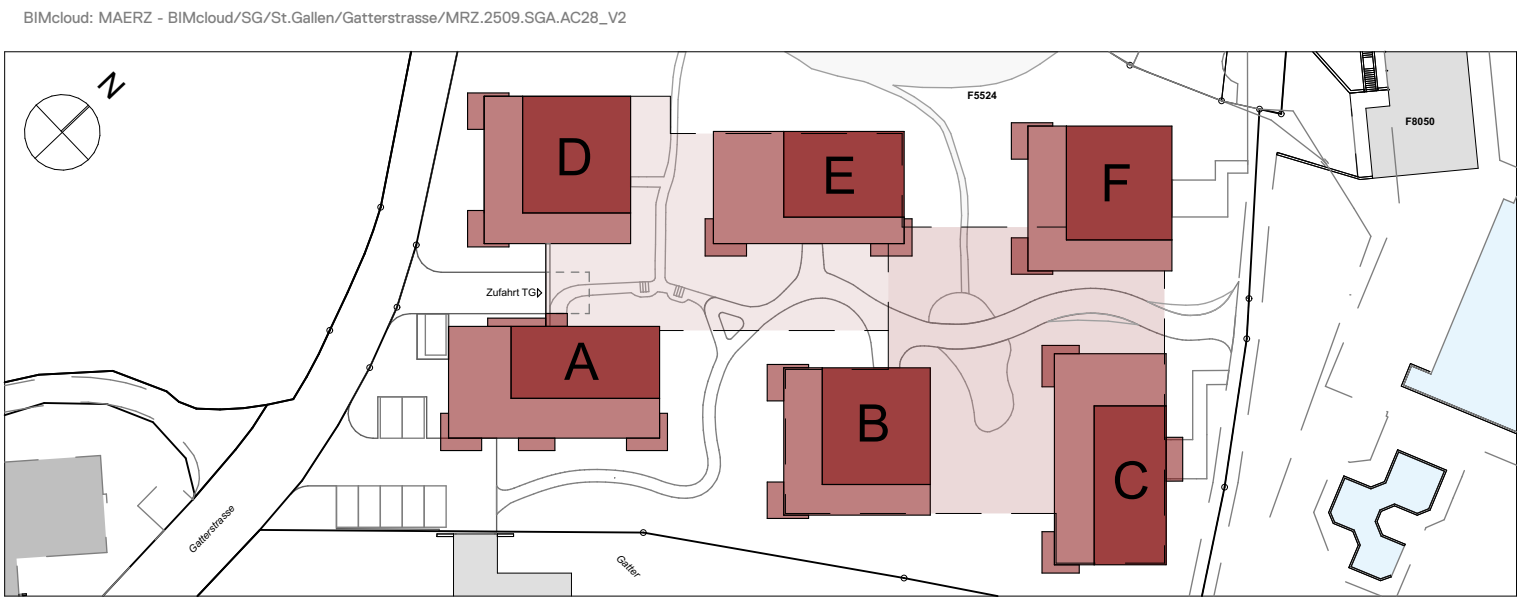

Unterschriften

Bauherrschaft/Grundeigentümer

St.Gallen, 24.11.2025

Ort, Datum

KIMO AG, Rechenstrasse 8 , 9000 St.Gallen

Architekt

St.Gallen, 24.11.2025

Ort, Datum

AKKURAT AG, Heiligkreuzstrasse 5, 9008 St.Gallen

Behördenvermerke:



Fassade Süd



Fassade Ost




Fassade Nord



Fassade West

Projekt	St. Gallen ^{SG} — Montenweidli St.Gallen				
Phase	Baugesuch				
Plan-Nr. / Index	Planname			Massstab	
32.4.5	Fassaden Haus E			1:100	
Pojektnummer	Plangrösse	Erstellungsdatum	Gezeichnet	Revisionsdatum	
MRZ.2509.SGA	84/45	24.11.2025	drt		
Bauherrschaft / Grundeigentümer		Architekt			
KIMO Immobilien + Projektentwicklung		AKKURAT. RAUM. ENTWICKLUNG. ARCHITEKTUR.		AKKURAT AG Heiligkreuzstrasse 5 9008 St.Gallen T +41 71 278 93 93 E kontakt@akkurat.ch	
KIMO AG Rechenstrasse 8 9000 St.Gallen T +41 71 274 24 27 E info@kimoag.ch					

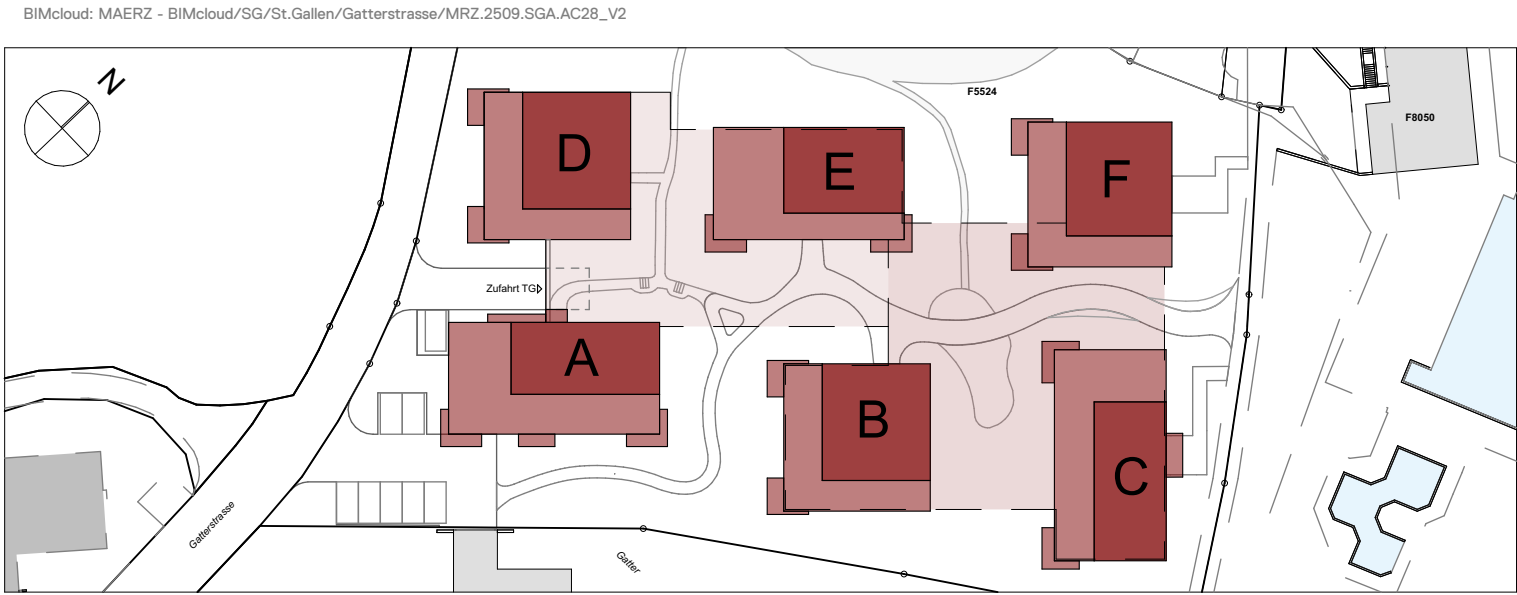

Unterschriften	
Bauherrschaft/Grundeigentümer	
St.Gallen, 24.11.2025	
Ort, Datum	KIMO AG, Rechenstrasse 8 , 9000 St.Gallen
Architekt	
St.Gallen, 24.11.2025	
Ort, Datum	AKKURAT AG, Heiligkreuzstrasse 5, 9008 St.Gallen
Behördenvermerke:	



Fassade Süd



Fassade Ost




Fassade Nord



Fassade West

Projekt	St. Gallen ^{SG} — Montenweidli St.Gallen				
Phase	Baugesuch				
Plan-Nr. / Index	Planname			Massstab	
32.4.6	Fassaden Haus F			1:100	
Projektnummer	Plangrösse	Erstellungsdatum	Gezeichnet	Revisionsdatum	
MRZ.2509.SGA	84/45	24.11.2025	drt		
Bauherrschaft / Grundeigentümer			Architekt		
					
KIMO AG Rechenstrasse 8 9000 St.Gallen T +41 71 274 24 27 E info@kimoag.ch			AKKURAT AG Heiligkreuzstrasse 5 9008 St.Gallen T +41 71 278 93 93 E kontakt@akkurat.ch		

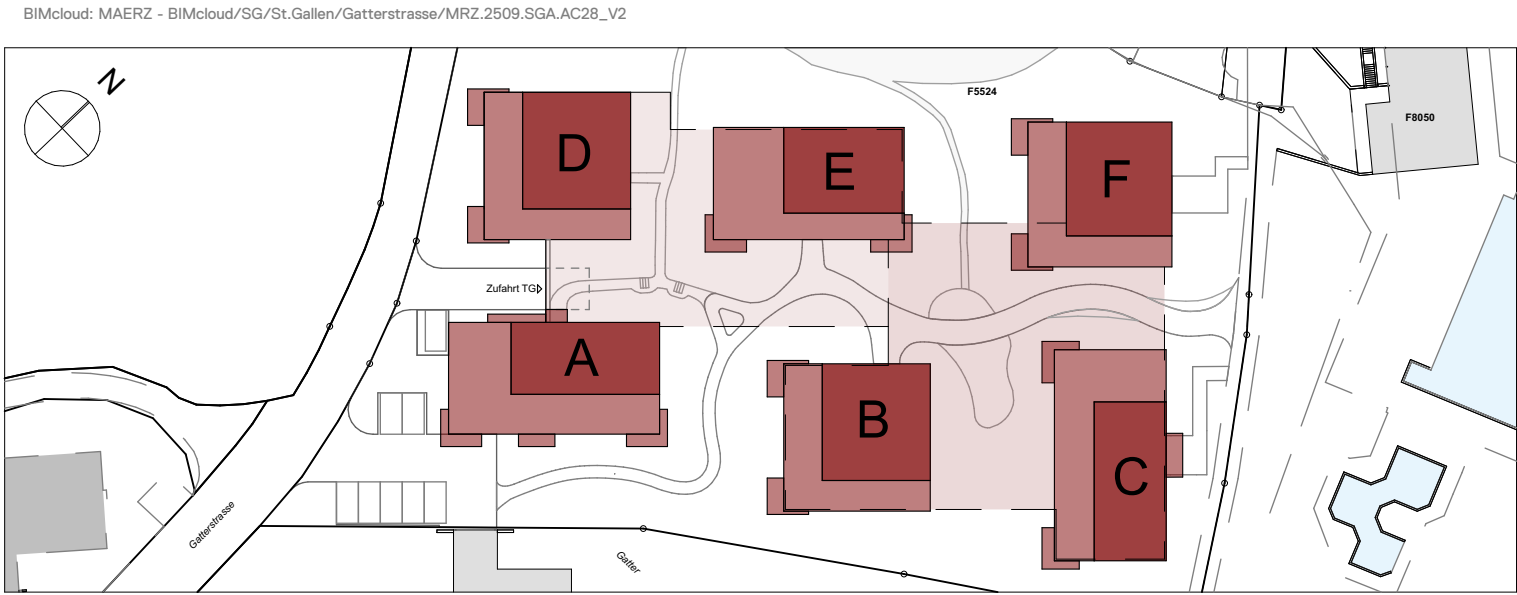

Unterschriften	
Bauherrschaft/Grundeigentümer	
St.Gallen, 24.11.2025	
Ort, Datum	KIMO AG, Rechenstrasse 8 , 9000 St.Gallen
Architekt	
St.Gallen, 24.11.2025	
Ort, Datum	AKKURAT AG, Heiligkreuzstrasse 5, 9008 St.Gallen
Behördenvermerke:	




Fassade Süd



Fassade Ost




Fassade Nord

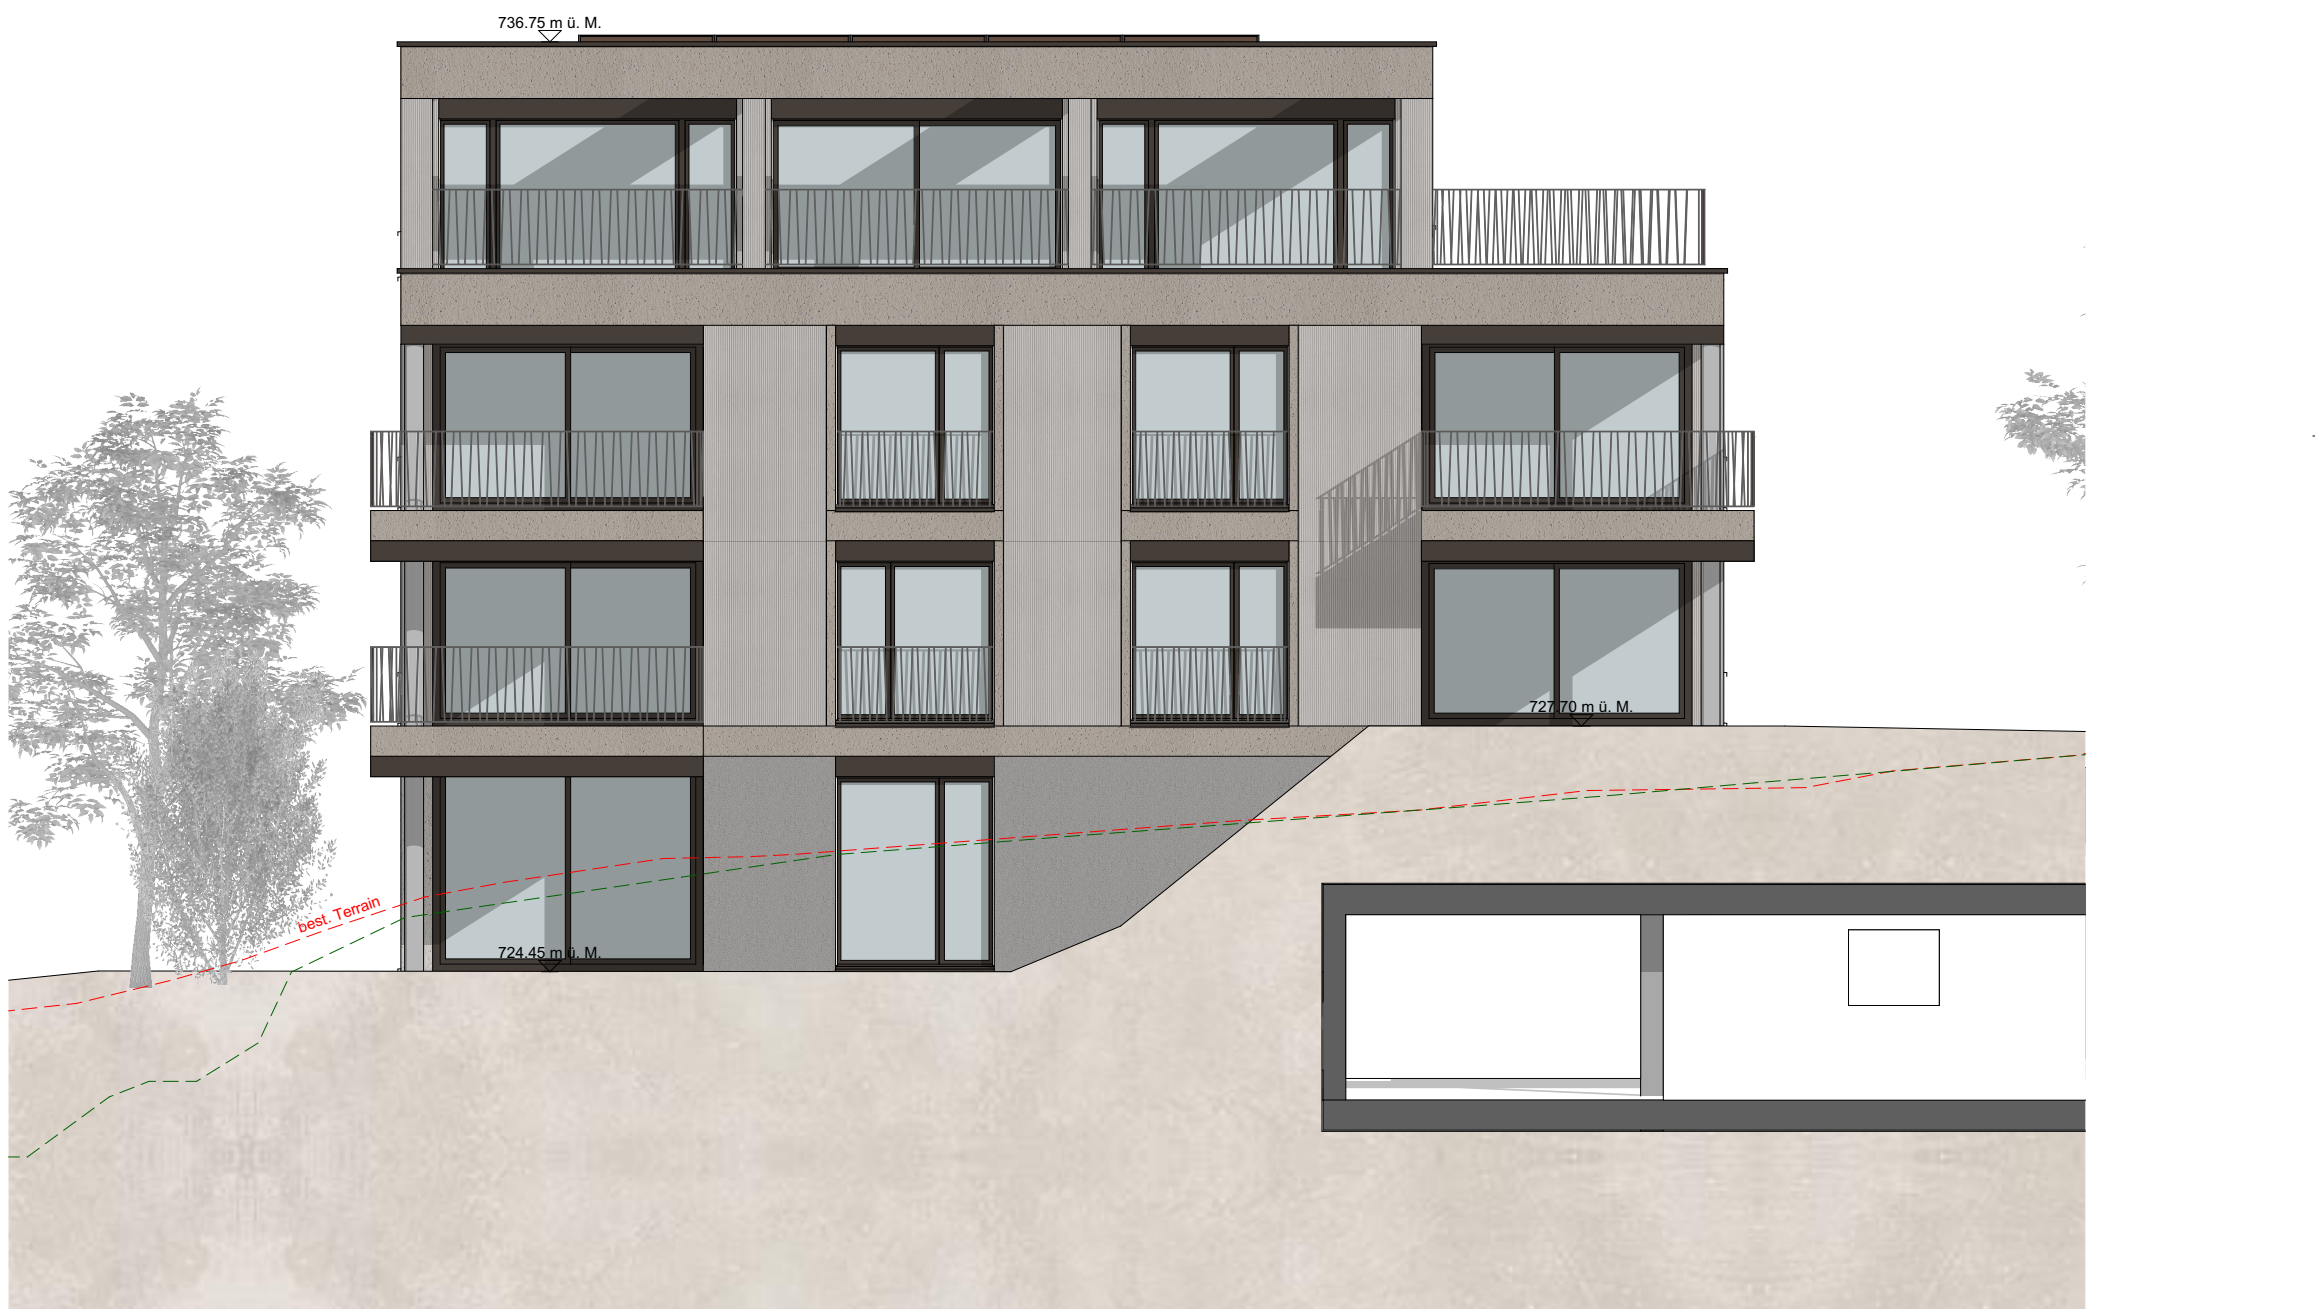


Fassade West

Projekt	St. Gallen SG – Montenweidli St.Gallen				
Phase	Baugesuch				
Plan-Nr. / Index	32.7.3	Fassadenschnitt/Ansicht			Massstab 1:20
Projektnummer	MRZ.2009.SGA	Plangrösse	125/90	Erstellungsdatum	24.11.2005
				Geschlecht	dt
				Revisionsdatum	
Bauherrschaft / Grundeigentümer		Architekt			
		KIMO AG Rueschmattenstr. 9/100 D 61 T +41 71 224 24 27 F +41 71 224 24 28 E info@kimo.ch		 AKKURAT AG Helfggenstrasse 5 9000 St. Gallen T +41 71 224 24 27 F +41 71 224 24 28 E info@akkurat.ch	

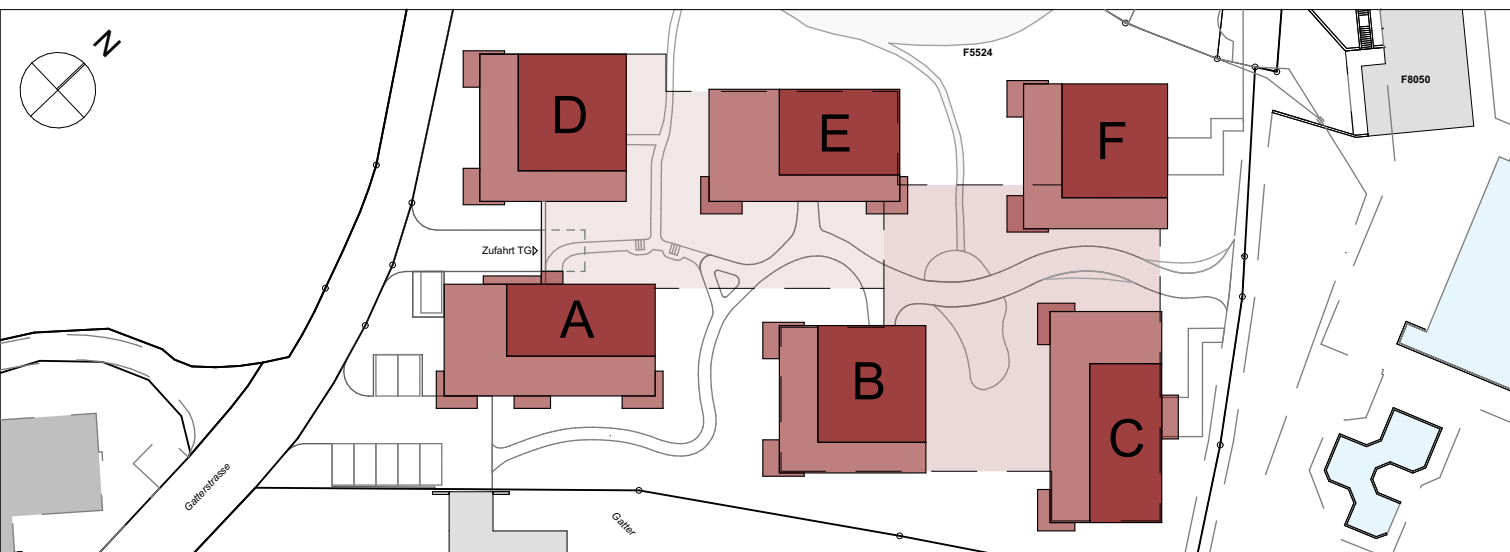

Unterschriften	
Bauherrschaft/Grundeigentümer St. Gallen, 24.11.2005 Ort, Datum:	KIMO AG, Riehenstrasse 8, 9000 St. Gallen
Architekt St. Gallen, 24.11.2005 Ort, Datum:	AKKURAT AG, Helfggenstrasse 5, 9000 St. Gallen
Bauherrnvermerk:	

Farb und Material Konzept		
Haus A / E / C		
Fassade	Kammzug	NCS S 5010-Y10R
Horizontale Bänder / Leibungen	Verputz	NCS S 5010-Y10R
Sturzelemente	Verputz	NCS S 8005-Y
Sockel	Verputz	NCS S 3502-Y
Staketengeländer / Absturzsicherung	Metall	NCS S 8005-Y
Spenglerarbeiten	Metall	NCS S 8005-Y
Fenster / Türen	Kunststoff/Metall / Metall	NCS S 8005-Y
Stören	Metall / Stoff	NCS S 8005-Y / Sattler 314 780 DOVE
Dach	Flachdach	Extensiv begrünt / im Bereich PV Kies
Haus D / B / F		
Fassade	Kammzug	NCS S 4005-Y
Horizontale Bänder / Leibungen	Verputz	NCS S 6005-Y
Sturzelemente	Verputz	NCS S 8005-Y
Sockel	Verputz	NCS S 3502-Y
Staketengeländer / Absturzsicherung	Metall	NCS S 8005-Y
Spenglerarbeiten	Metall	NCS S 8005-Y
Fenster / Türen	Kunststoff/Metall / Metall	NCS S 8005-Y
Stören	Metall / Stoff	NCS S 8005-Y / Sattler 314 780 DOVE
Dach	Flachdach	Extensiv begrünt / im Bereich PV Kies

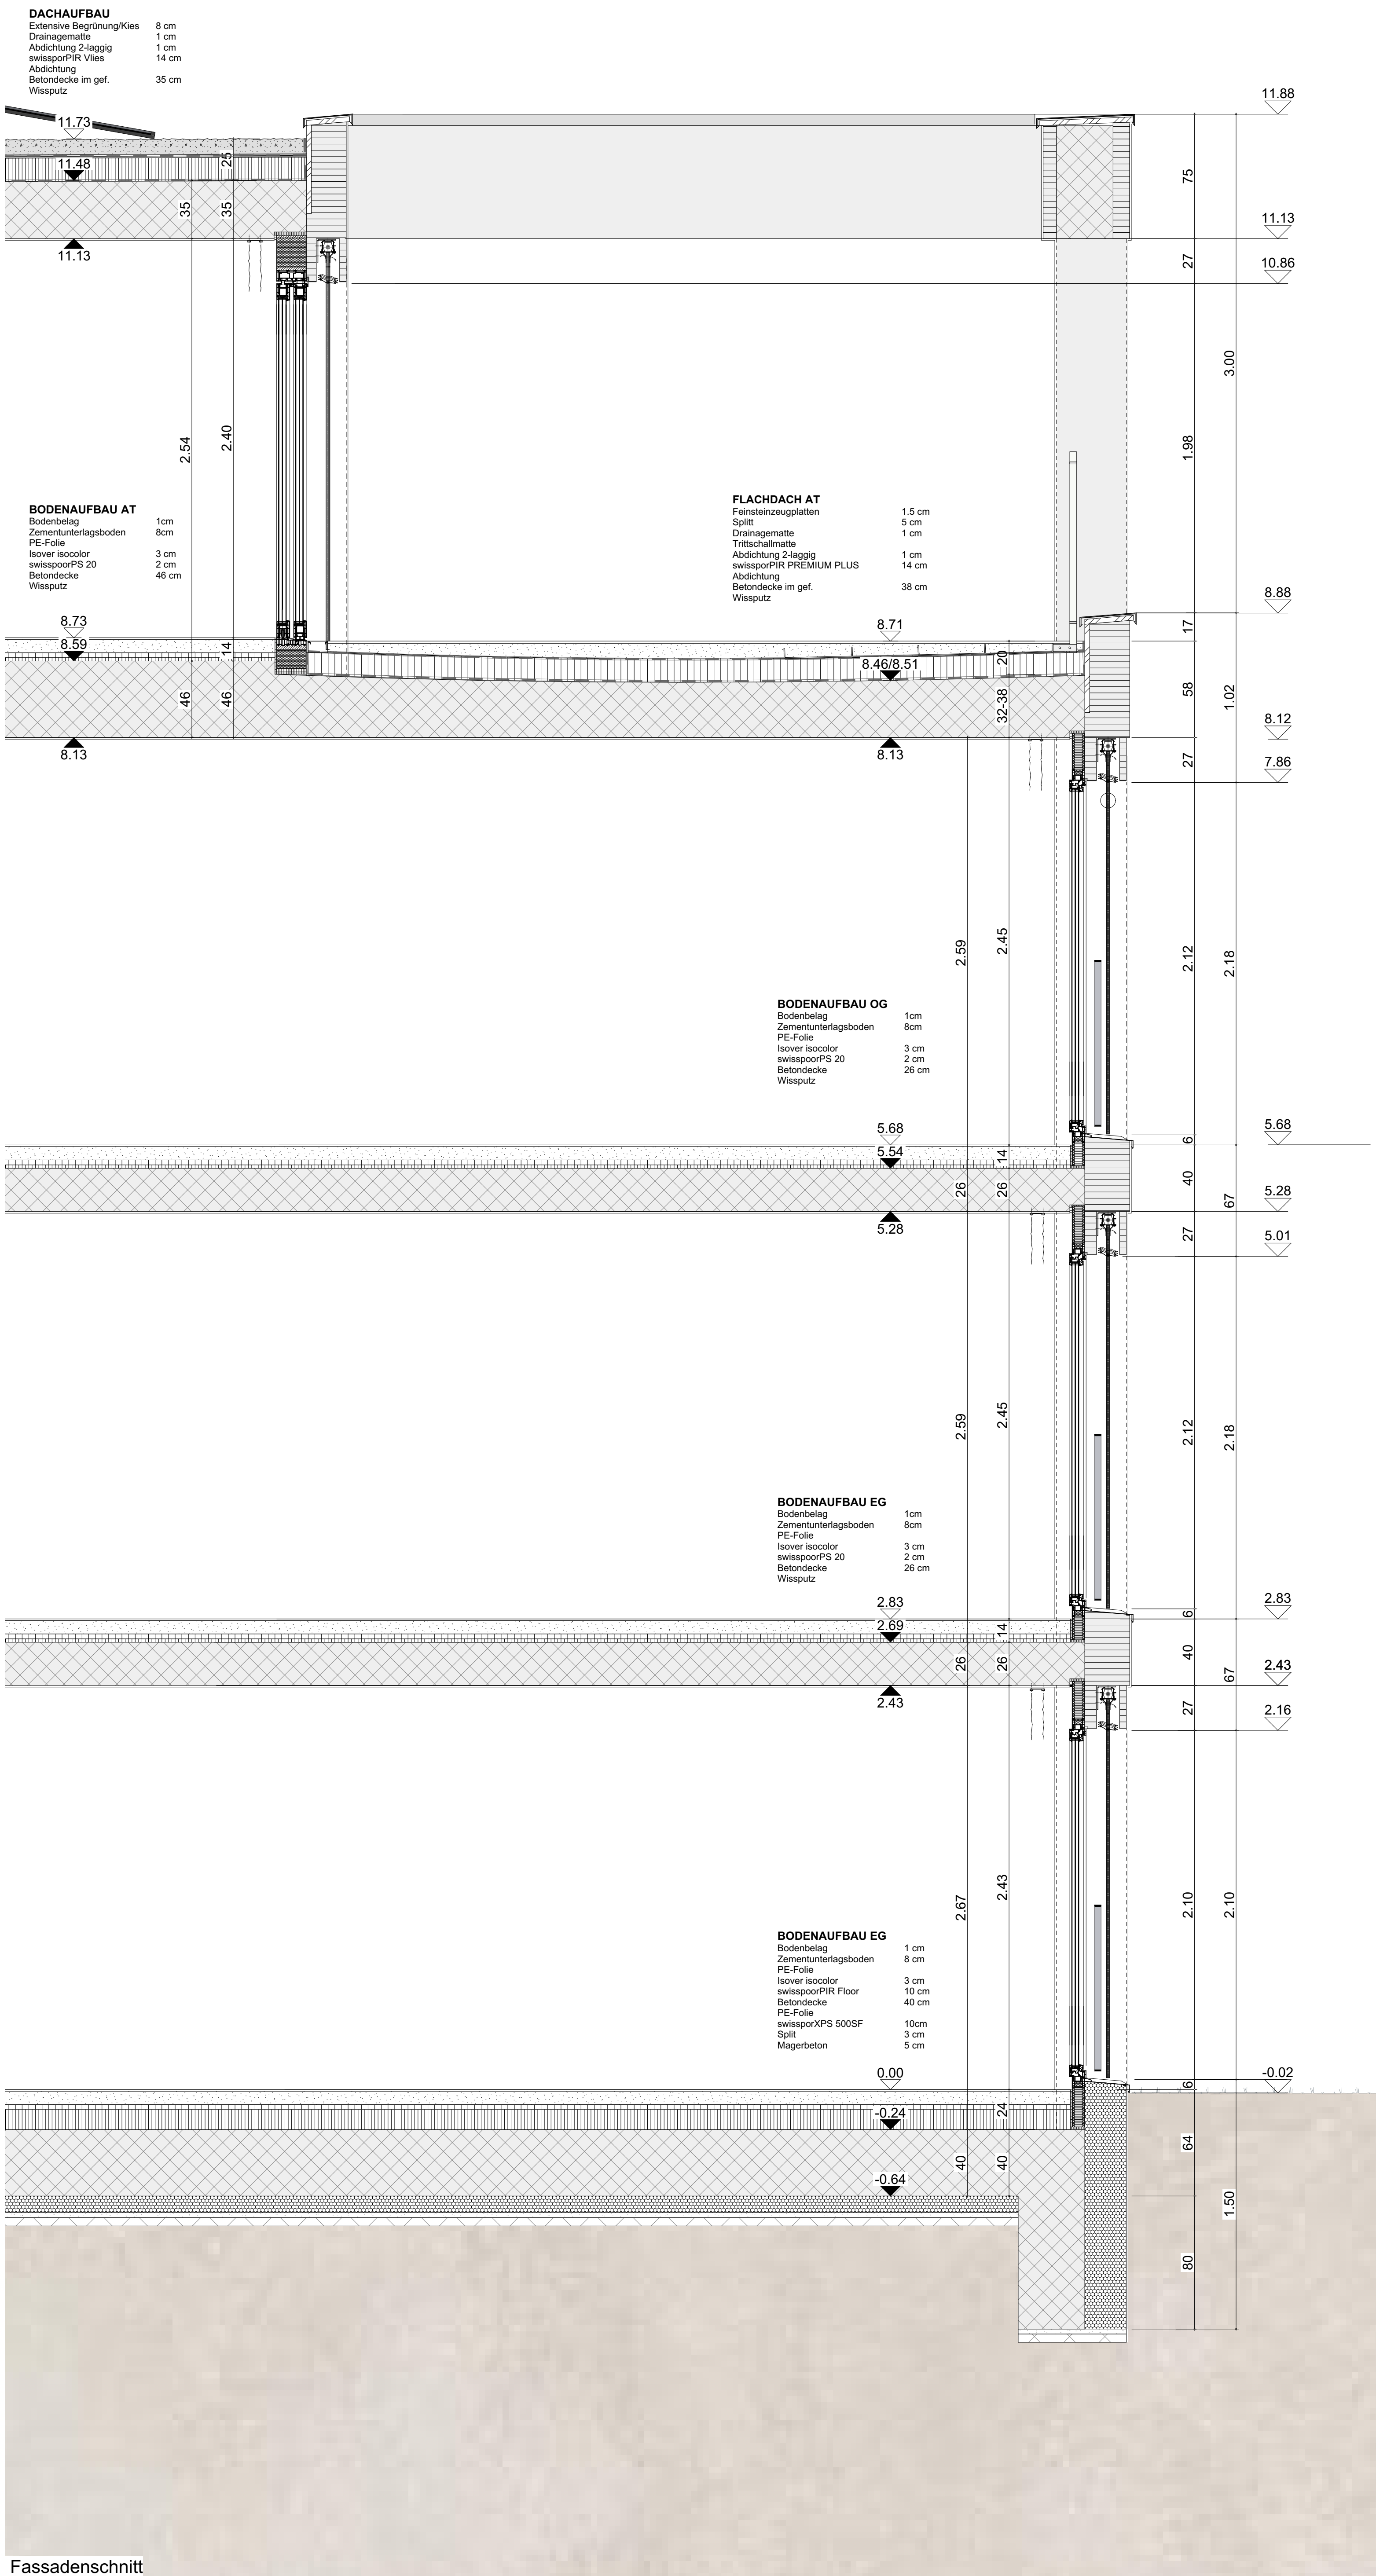

Fassadenschnitt



Ansicht Haus D



Ansicht Haus A

