



Bauherrschaft

Salt.

Ort: 8152 Opfikon

Datum: 10. FEB. 2026

Stationseigentümer

cellnex
doing better connectivity

Ort: 8152 Opfikon

Datum: 10. FEB. 2026

Projektverfasser

COMPLAN
site engineering

Ort: 3011 Bern


Datum: 10. FEB. 2026

Eigentümer

Loosli Christoph AG, Immobilien

Ort: 9247 Henau

Datum: 16.2.2026

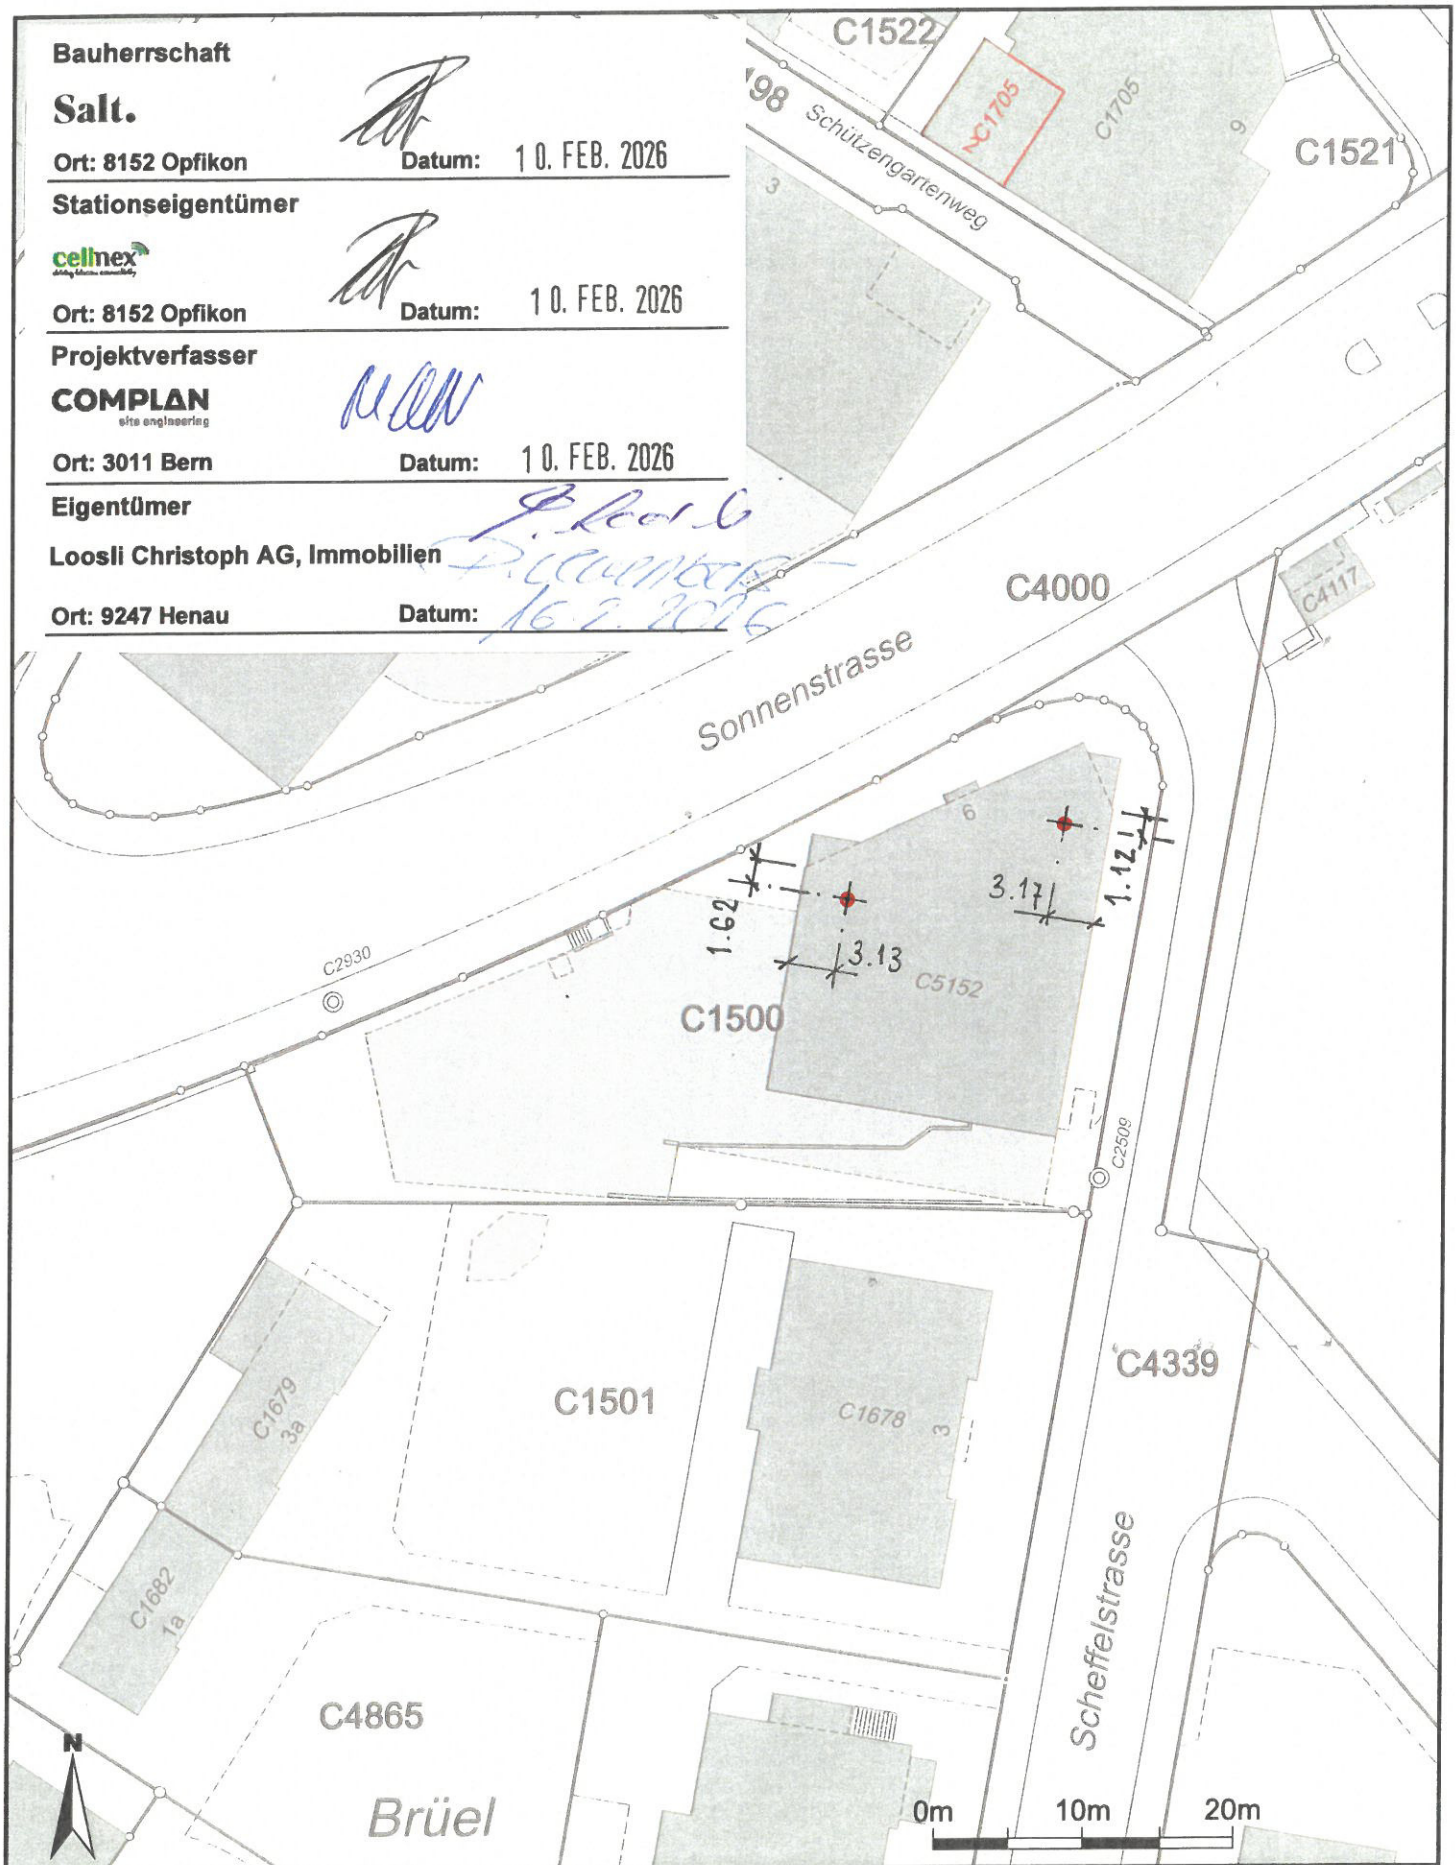

Für die Richtigkeit und Aktualität der Daten wird keine Garantie übernommen.



Es gelten die Nutzungsbedingungen des Geoportals.

05.02.2026

Quelle: Amtliche Vermessung

Massstab 1:500

Zentrumskoordinaten: 2'746'436, 1'254'974

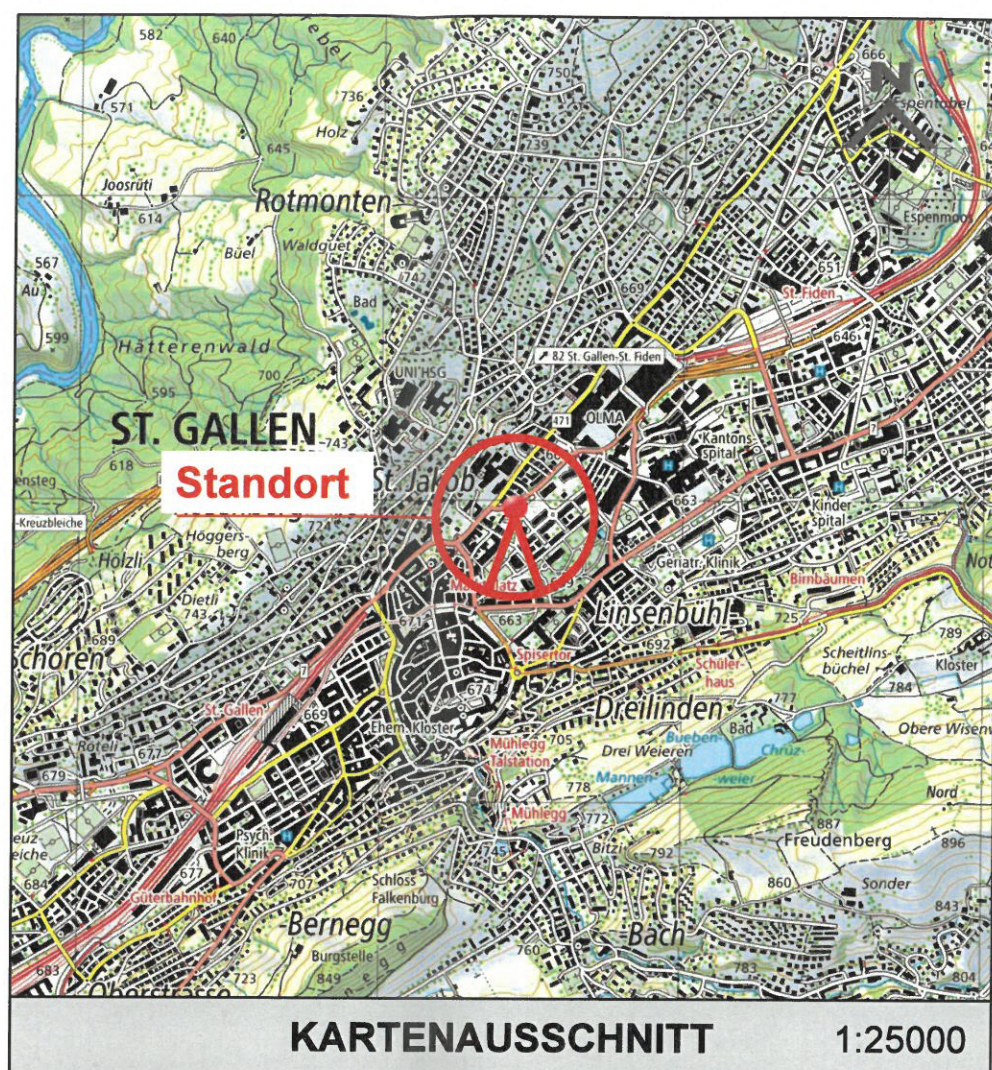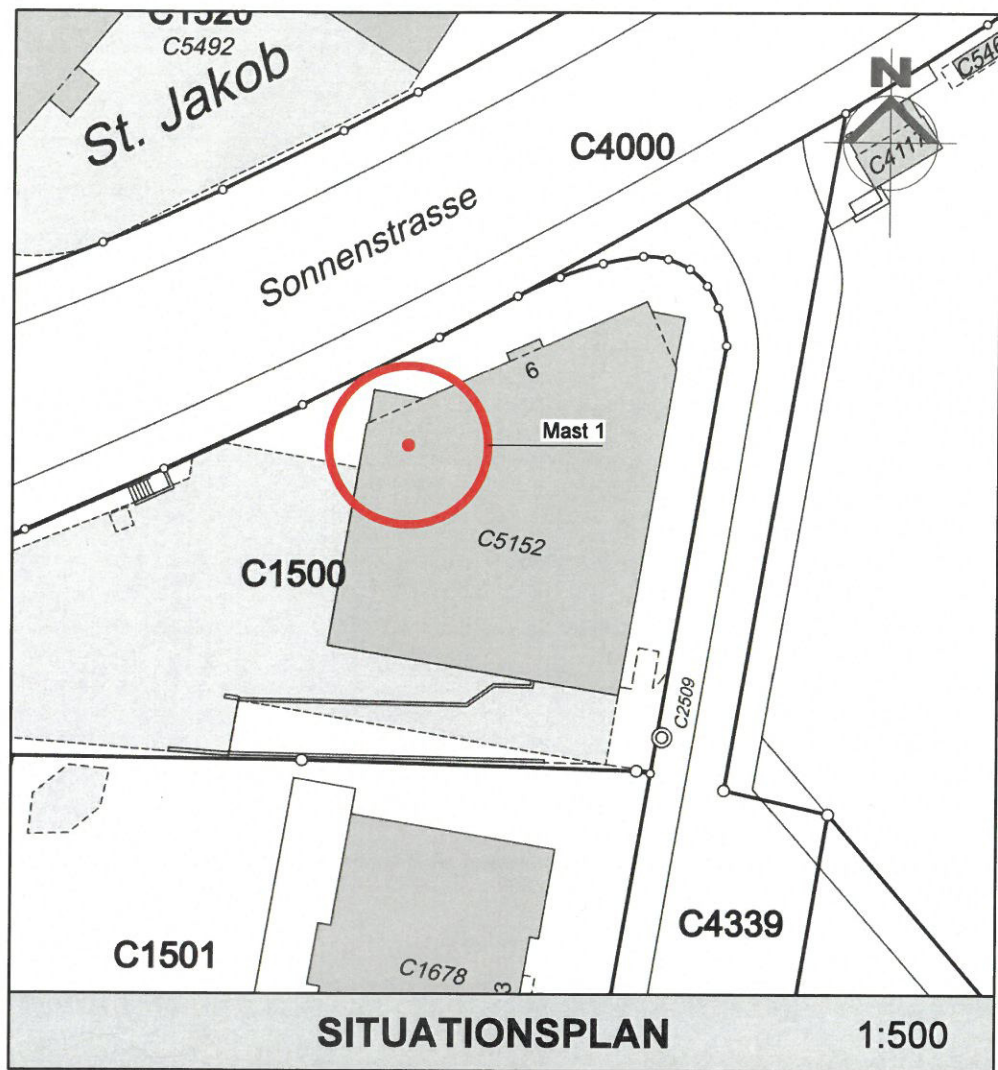

Bauherrschaft

Salt.

Ort: 8152 Opfikon

Stationseigentümer

cellnex

Ort: 8152 Opfikon

Projektverfasser

COMPLAN

Ort: 3011 Bern

Eigentümer

Loosli Christoph AG, Immobilien

Ort: 9247 Henau

Datum: 10. FEB. 2026

Datum: 10. FEB. 2026

Datum: 10. FEB. 2026

Datum: 16.2.2026

UMBAU/AUSBAU DER BESTEHENDEN ANLAGE

STANDORT DETAILS


Koordinaten Mast 1: 2'746'443.30 / 1'254'977.13	Meereshöhe: ±0.00 = 660.45 m ü.M.
Gemeinde:	St. Gallen
Beschreibung:	Rooftop
StationCode:	SG_1068A
2. Netzbetreiber:	-
3. Netzbetreiber:	-

Projektverfasser

Complan AG
Wasserwerkstrasse 39
3011 Bern

COMPLAN
site engineering

Mst.

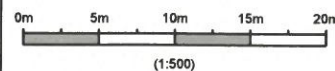

- ☐ GA_Projektstudie
☒ BP_Baugesuchspläne
☐ DD_Detailpläne
☐ AB_Wie gebaut

Beschrieb	Complan AG	Adresse
Var.	Zeichner	Datum
A	Baugesuchspläne	ES 03.02.26
B		
C		
D		
E		
F		
G		
H		

Adresse
Sonnenstrasse 6
9000 St. Gallen

Seite
1 / 3

StationCode:
SG_1068A

2. Netzbetreiber:

3. Netzbetreiber:


cellnex
driving telecom connectivity
Swiss Infra Services SA
A Cellnex Telecom Company
Thurgauerstrasse 136
8152 Opfikon

BP

3. Netzbetreiber:

2. Netzbetreiber:

StationCode:
SG_1068A

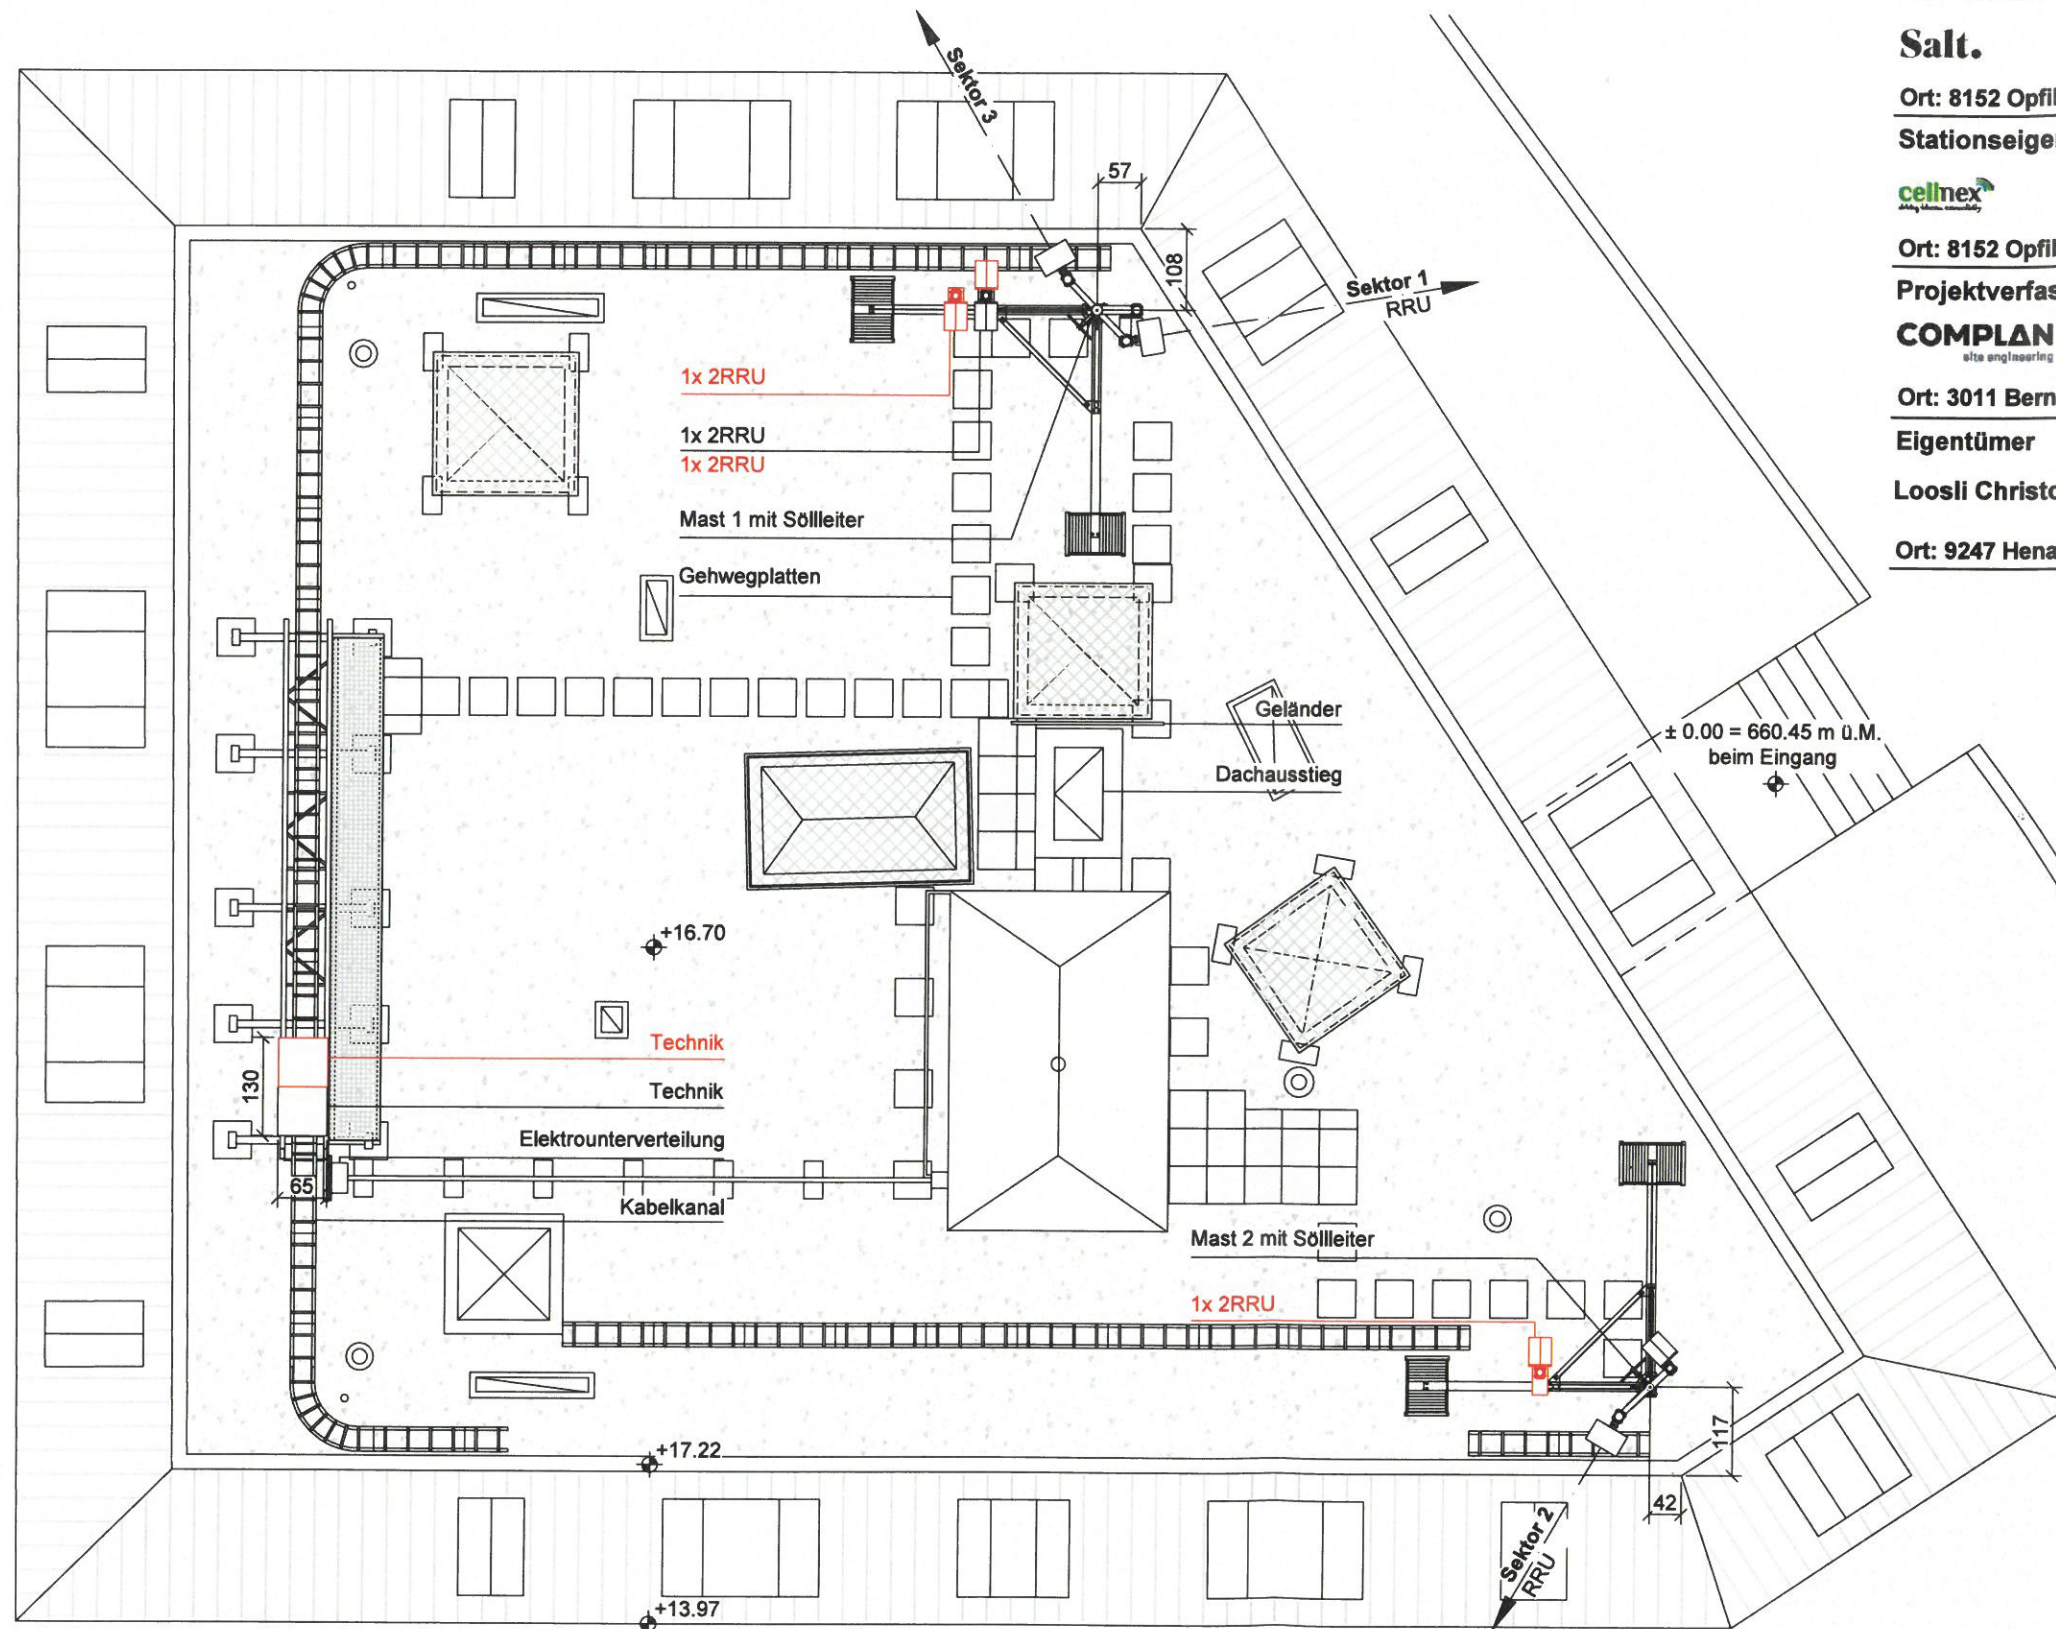

Bauherrschaft

Salt.

Ort: 8152 Opfikon

Datum: 10. FEB. 2026

Stationseigentümer

cellnex

Ort: 8152 Opfikon

Datum: 10. FEB. 2026

Projektverfasser

COMPLAN
site engineering

Ort: 3011 Bern

Datum: 10. FEB. 2026

Eigentümer

Loosli Christoph AG, Immobilien

Ort: 9247 Henau

Datum: 16.2.2026

± 0.00 = 660.45 m ü.M.
beim Eingang



- NEU
- BESTEHEND
- ABBRUCH


Grundriss 1:100

Projektverfasser

Complan AG
Wasserwerkstrasse 39
3011 Bern

COMPLAN
site engineering

Mst.

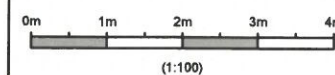

- ☐ GA_Projektstudie
- ☒ BP_Baugesuchspläne
- ☐ DD_Detailpläne
- ☐ AB_Wie gebaut

Beschrieb		Complan AG			
Var.		Zeichner	Datum	Checked	Datum
A	Baugesuchspläne	ES	03.02.26	GM	03.02.26
B					
C					
D					
E					
F					
G					
H					

Adresse
Sonnenstrasse 6
9000 St. Gallen

Seite
2 / 3

StationCode:
SG_1068A

2. Netzbetreiber:

3. Netzbetreiber:

cellnex
driving telecom connectivity


Swiss Infra Services SA
A Cellnex Telecom Company
Thurgauerstrasse 136
8152 Opfikon

BP

3. Netzbetreiber:

2. Netzbetreiber:

StationCode:
SG_1068A

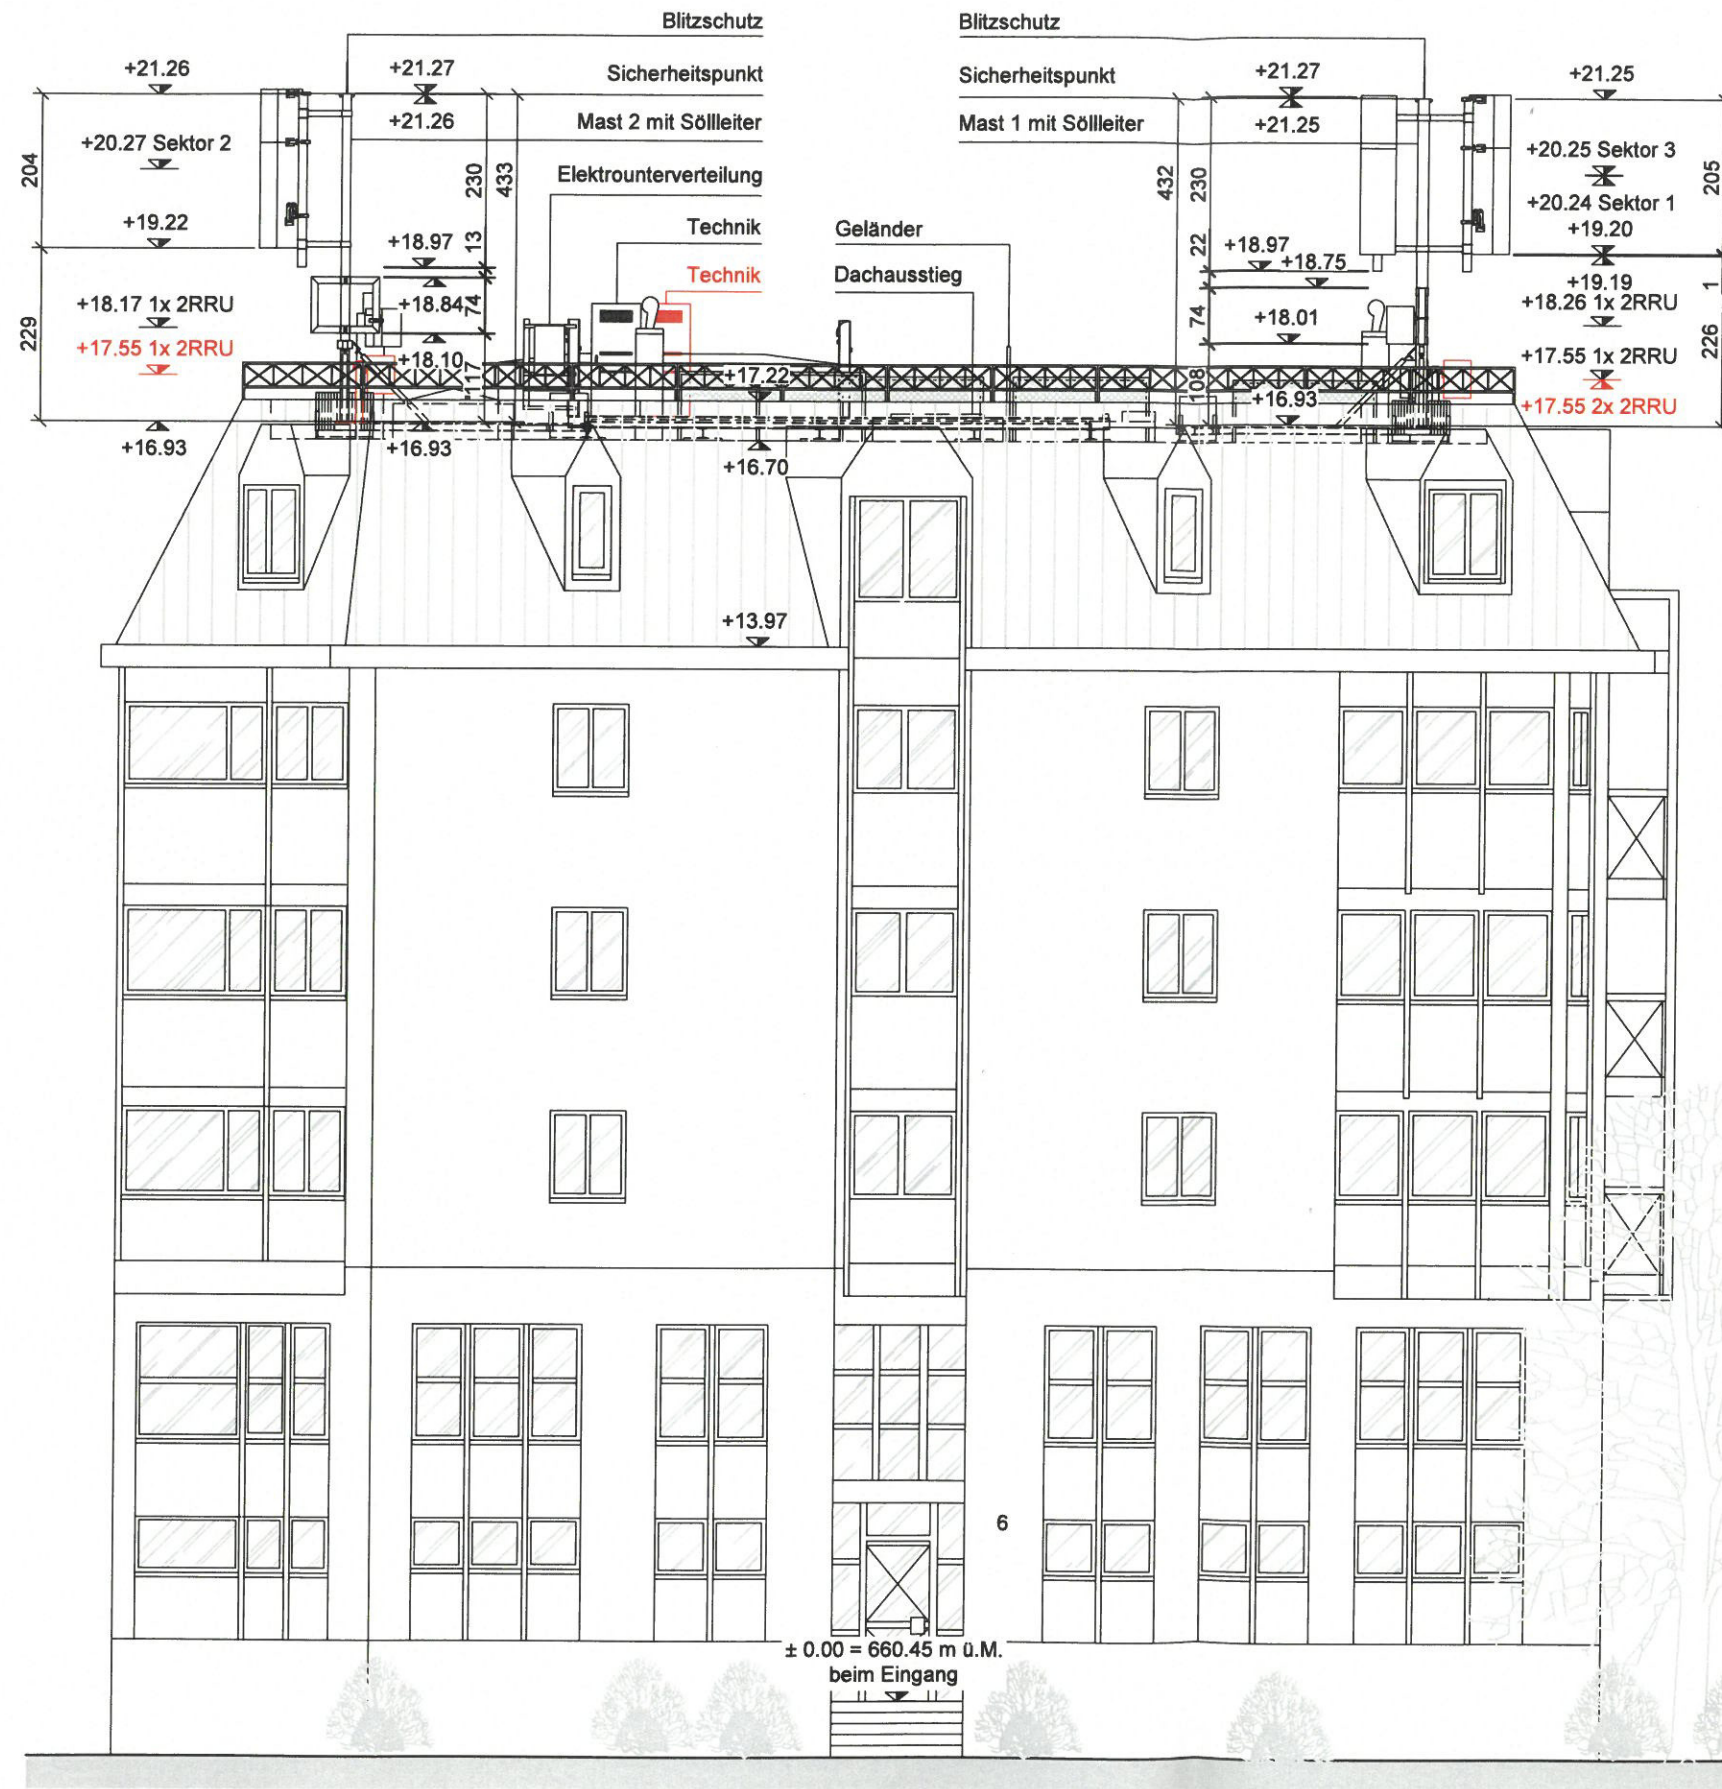

Bauherrschaft

Salt.

Ort: 8152 Opfikon

Datum: 10. FEB. 2026

Stationseigentümer

cellnex

Ort: 8152 Opfikon

Datum: 10. FEB. 2026

Projektverfasser

COMPLAN

Ort: 3011 Bern

Datum: 10. FEB. 2026

Eigentümer

Loosli Christoph AG, Immobilien

Ort: 9247 Henau

Datum: 16. FEB. 2026

BP

3. Netzbetreiber:

2. Netzbetreiber:

StationCode:
SG_1068A


Ansicht A - Nordostansicht 1:100

Projektverfasser

Complan AG
Wasserwerkstrasse 39
3011 Bern

COMPLAN
site engineering

Mst.

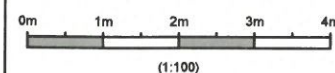

- ☐ GA_Projektstudie
- ☒ BP_Baugesuchspläne
- ☐ DD_Detailpläne
- ☐ AB_Wie gebaut

Beschrieb		Complan AG			
Var.	Zeichner	Datum	Checked	Datum	
A	Baugesuchspläne	ES	03.02.26	GM	03.02.26
B					
C					
D					
E					
F					
G					
H					

Adresse
Sonnenstrasse 6
9000 St. Gallen

Seite
3 / 3

StationCode:
SG_1068A

2. Netzbetreiber:

3. Netzbetreiber:

cellnex
dividing telecom connectivity
Swiss Infra Services SA
A Cellnex Telecom Company
Thurgauerstrasse 136
8152 Opfikon

- NEU
- BESTEHEND
- ABRUCH