
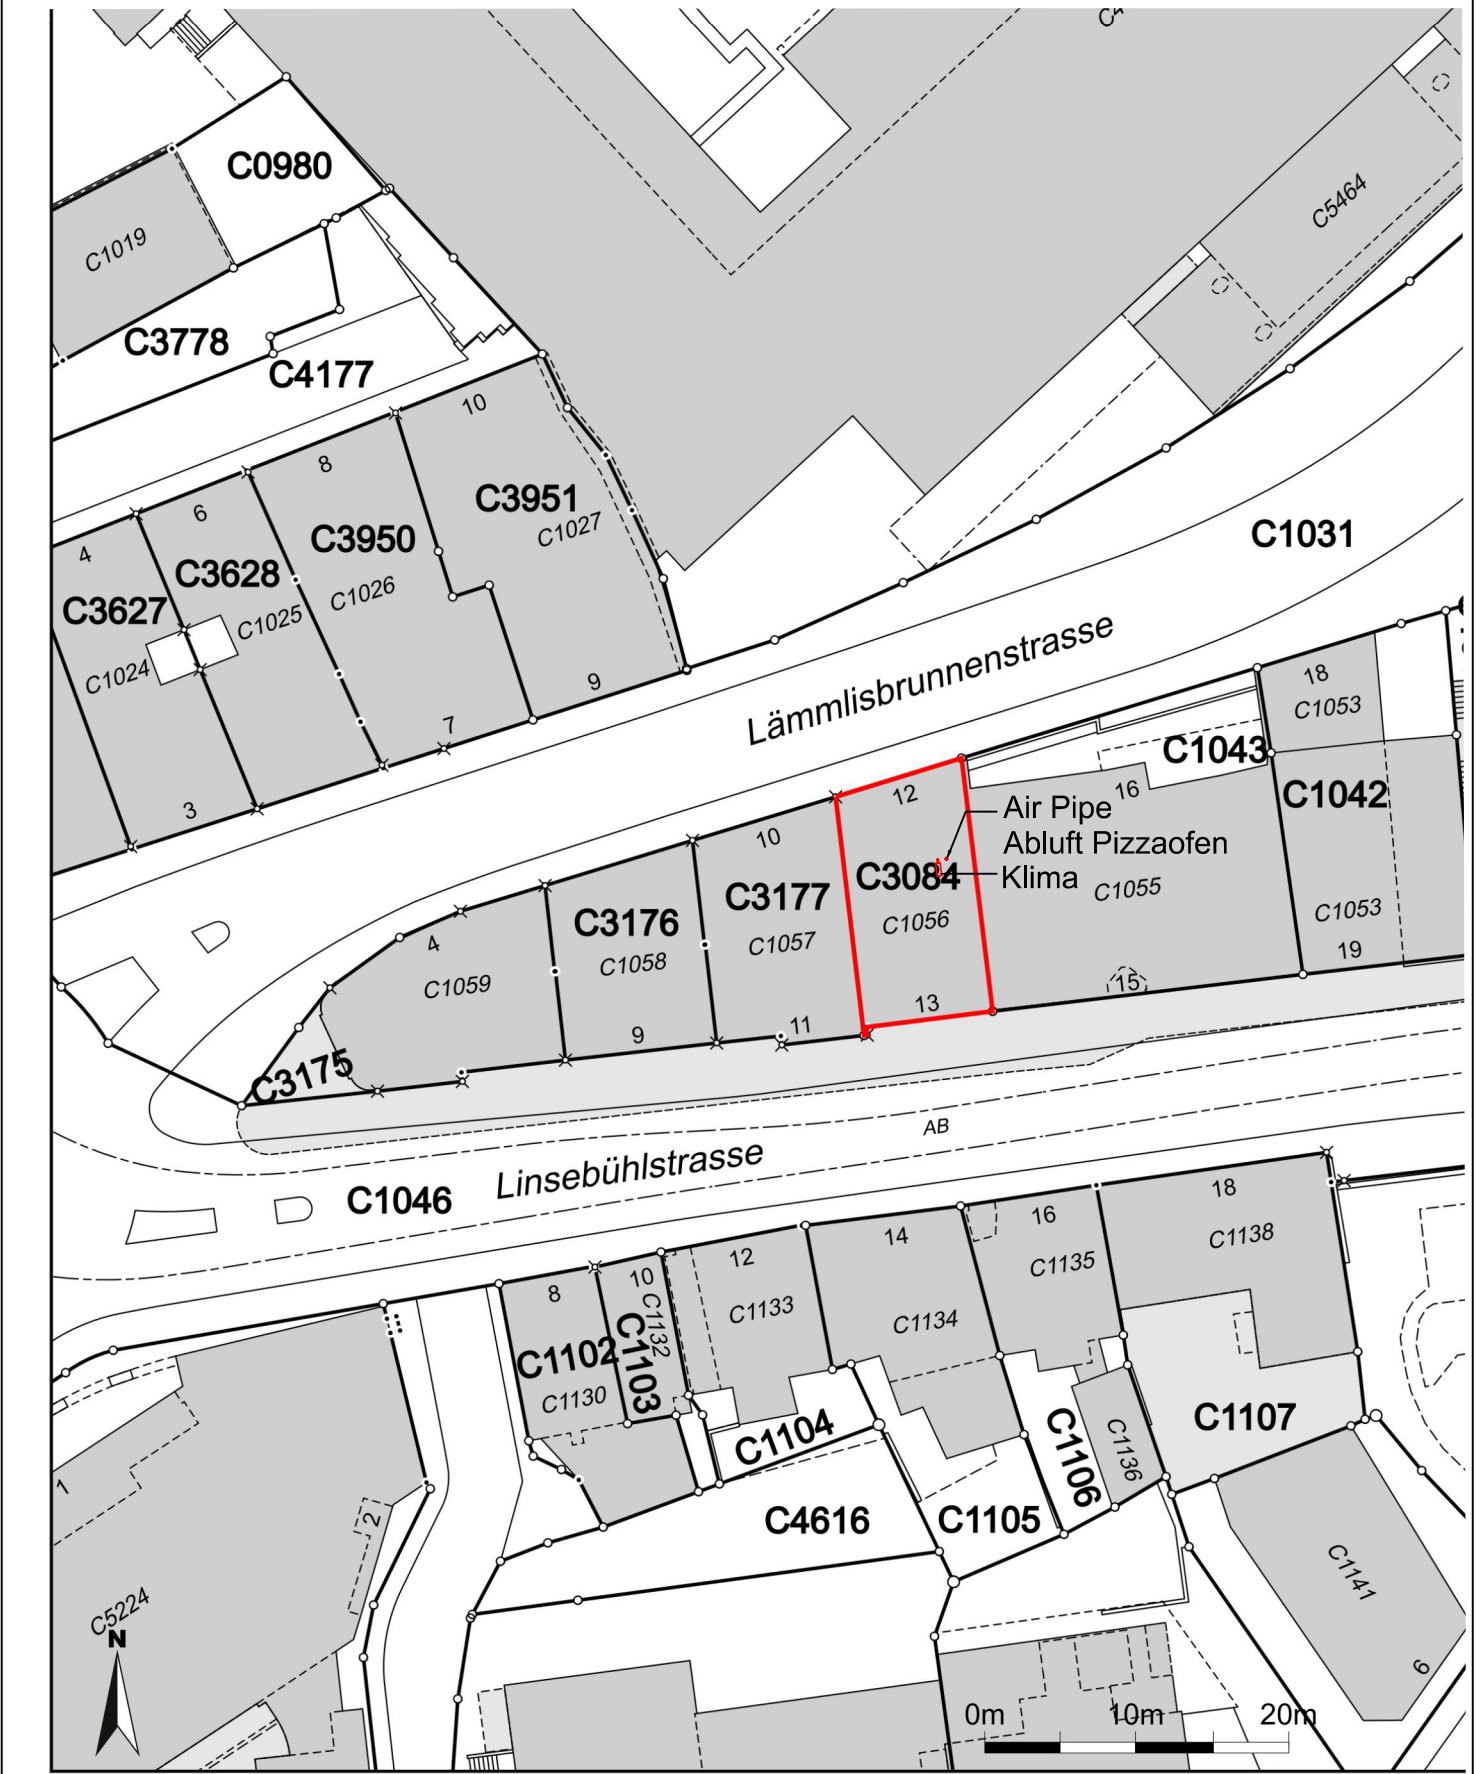













Projekt Nr. 23-04004	MFH Nata AG, Gewerbestrasse 3, 9242 Oberuzwil									
Umnutzung, Umbau 04004	Umnutzung Restaurant / Fumoir Lämmli Brunnenstrasse 12, 9000 St. Gallen									
Massstab: 1:100	Datum: 10.02.2026	Planstapel: A4	Geschicht: LCA	Planer: Platon AG Platz 245 9428 Wäldenhausen						
Planverfasser: Platon AG, Platz 245, 9428 Wäldenhausen		Bauteil + Grundseitenummer: Nata AG, Gewerbestrasse 3, 9242 Oberuzwil		<table border="0"> <tr><td>■</td><td>BESTAND</td></tr> <tr><td>■</td><td>ABBRUCH</td></tr> <tr><td>■</td><td>NEU</td></tr> </table>	■	BESTAND	■	ABBRUCH	■	NEU
■	BESTAND									
■	ABBRUCH									
■	NEU									




Projekt Nr. 23-04004	MFH Nata AG, Gewerbestrasse 3, 9242 Oberuzwil Umnutzung Restaurant / Fumoir Lämmli Brunnenstrasse 12, 9000 St. Gallen								
Umnutzung, Umbau 04004	Grundriss Dach	Planer:							
Maßstab: 1:100	Datum: 10.02.2026	Planstatus: A4	Geschicht: LCA						
Planverfasser: Platon AG, Platz 245, 9428 Wäldenhausen		Bauherr + Grundeigentümer: Nata AG, Gewerbestrasse 3, 9242 Oberuzwil							
		<table border="0"> <tr> <td></td> <td>BESTAND</td> </tr> <tr> <td></td> <td>ABBRUCH</td> </tr> <tr> <td></td> <td>NEU</td> </tr> </table>			BESTAND		ABBRUCH		NEU
	BESTAND								
	ABBRUCH								
	NEU								

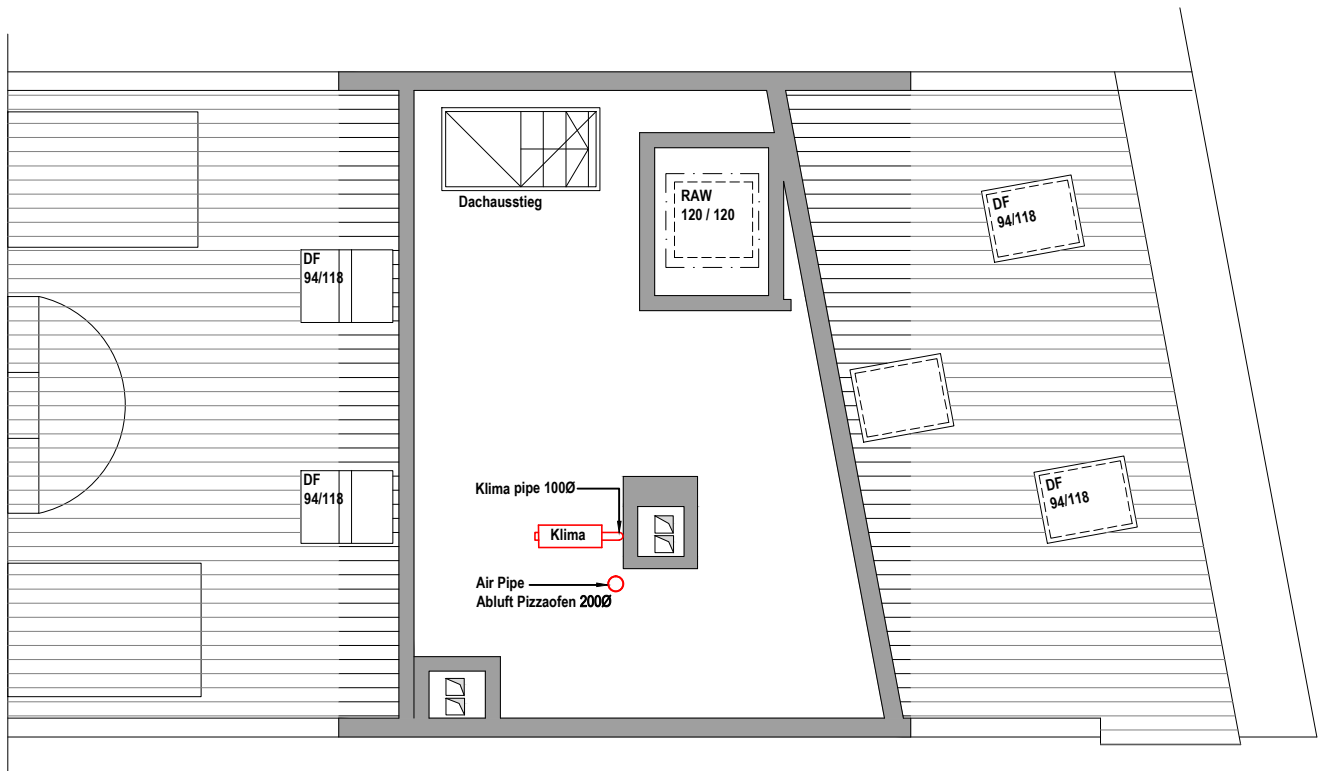

Grundriss Dach 1:100

Projekt Nr. 23-04004	MFH Nata AG, Gewerbestrasse 3, 9242 Oberuzwil Umnutzung Restaurant / Fumoir Lämmli Brunnenstrasse 12, 9000 St. Gallen		
Umnutzung, Umbau 04004	Grundriss	Planer:	
Maßstab: 1:100	Datum: 10.02.2026	Plangröße: A3	Geschnitten: LCA
Planverfasser: Platon AG, Platz 245, 9429 Wälderhüfen		Bauherr - Grundeigentümer: Nata AG, Gewerbestrasse 3, 9242 Oberuzwil	

BESTAND
 ABRUCH
 NEU

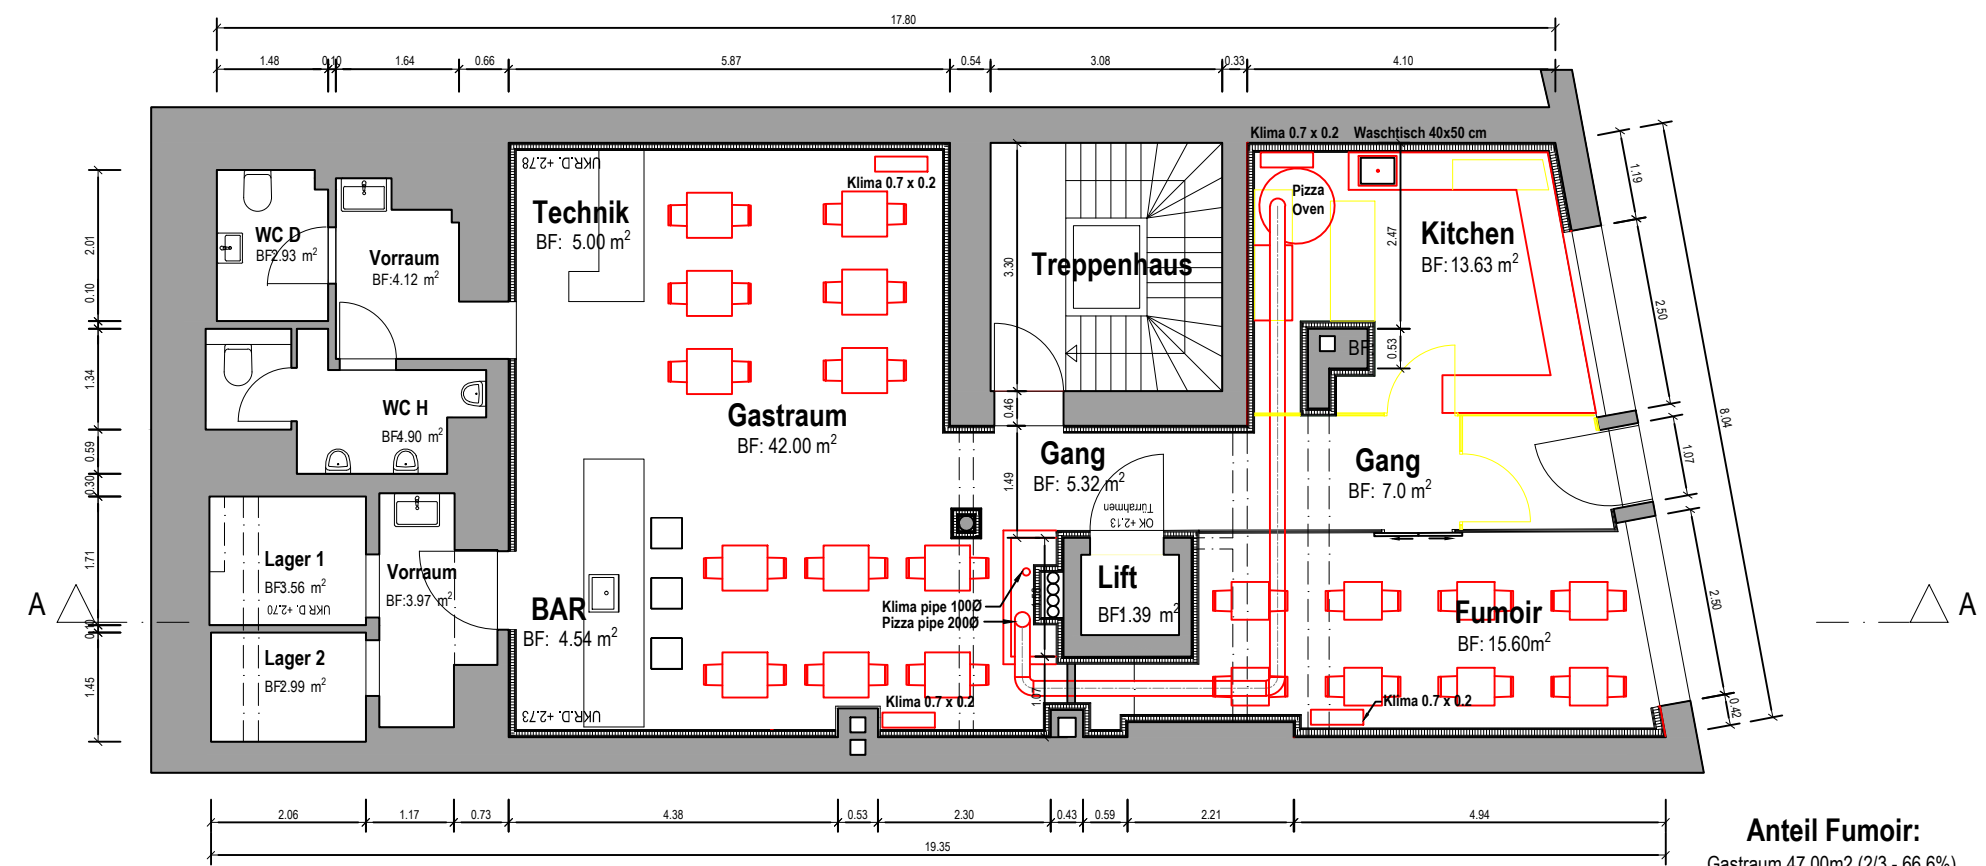

Grundriss 1. Untergeschoss 1:100

Projekt Nr. 23-04004	MFH Nata AG, Gewerbestrasse 3, 9242 Oberuzwil Umnutzung Restaurant / Fumoir Lämmli Brunnenstrasse 12, 9000 St. Gallen			
Umnutzung, Umbau 04004	Aschnitt A	Planer:		
Messstab: 1:100	Datum: 15.01.2026	Planstage: A3	Geschnitten: LCA	Platon AG Platz 245 9428 Wäzhenhausen
Planverfasser: Platon AG, Platz 245, 9428 Wäzhenhausen		Bauherr - Grundigentümer: Nata AG, Gewerbestrasse 3, 9242 Oberuzwil		

	BESTAND
	ABBRUCH
	NEU



Projekt Nr. 23-04004	MFH Nata AG, Gewerbestrasse 3, 9242 Oberuzwil Umnutzung Restaurant / Fumoir Lämmli Brunnenstrasse 12, 9000 St. Gallen			
Umnutzung, Umbau 04004	Ansicht	Planer:		
Maßstab: 1:100	Datum: 15.01.2026	Planstage: A3	Gezeichnet: LCA	Platon AG Platz 245 9428 Wälderhausen
Planverfasser: Platon AG, Platz 245, 9428 Wälderhausen		Bauherr - Grundeigentümer: Nata AG, Gewerbestrasse 3, 9242 Oberuzwil		

	BESTAND
	ABBRUCH
	NEU

