

Situation



Stadt St.Gallen
Geomatik und Vermessung
Neugasse 3 - 9004 St.Gallen

© Stadt St Gallen Geomatik und Vermessung, geomatik.vermessung@stadt.sg.ch, 071 221 22 22

Erstellt: 03.12.20

Unterschrift GesuchstellerIn

Unterschrift ProjektverfasserIn

BAUEINGABE

Projektnummer: 25-12 |

Projekt: Café & Bar "Webergasse 8"
Webergasse 8
9000 St. Gallen

Massstab: 1:500

Planformat: A3

Druckdatum: 04.12.2025



Bettina Buhl Interior GmbH
Seeheimstrasse 9a, 9403 Goldach
Tel +41 78 718 72 00
info@bettina-buhl-interior.ch


02_GR_003_A_ Situation

Index	Datum	Beschrieb
A	04.12.25	Plan erstellt

- Die unbefugte Benutzung, Vervielfältigung oder Bearbeitung dieser Zeichnung ist verboten, strafbar und verpflichtet zum Schadenersatz. Diese Zeichnung darf weder dritten Personen noch Konkurrenzfirmen zugänglich gemacht werden.
- Der Unternehmer hat sämtliche Masse zu kontrollieren und am Bau zu prüfen. Allfällige Unstimmigkeiten und etwaige Differenzen der Naturmasse sind der Bauleitung, den Architekten sowie Innendekorateuren unverzüglich zu melden.
- Der Inhalt dieses Detailplanes dient ausschliesslich als Planungsgrundlagen der ausführenden Firmen.
- Die ausführenden Firmen sind verpflichtet, die Werks-, Montage- und Ausführungspläne dem Architekten vor der Ausführung zur Freigabe vorzulegen.


Ansicht A-A

1:20

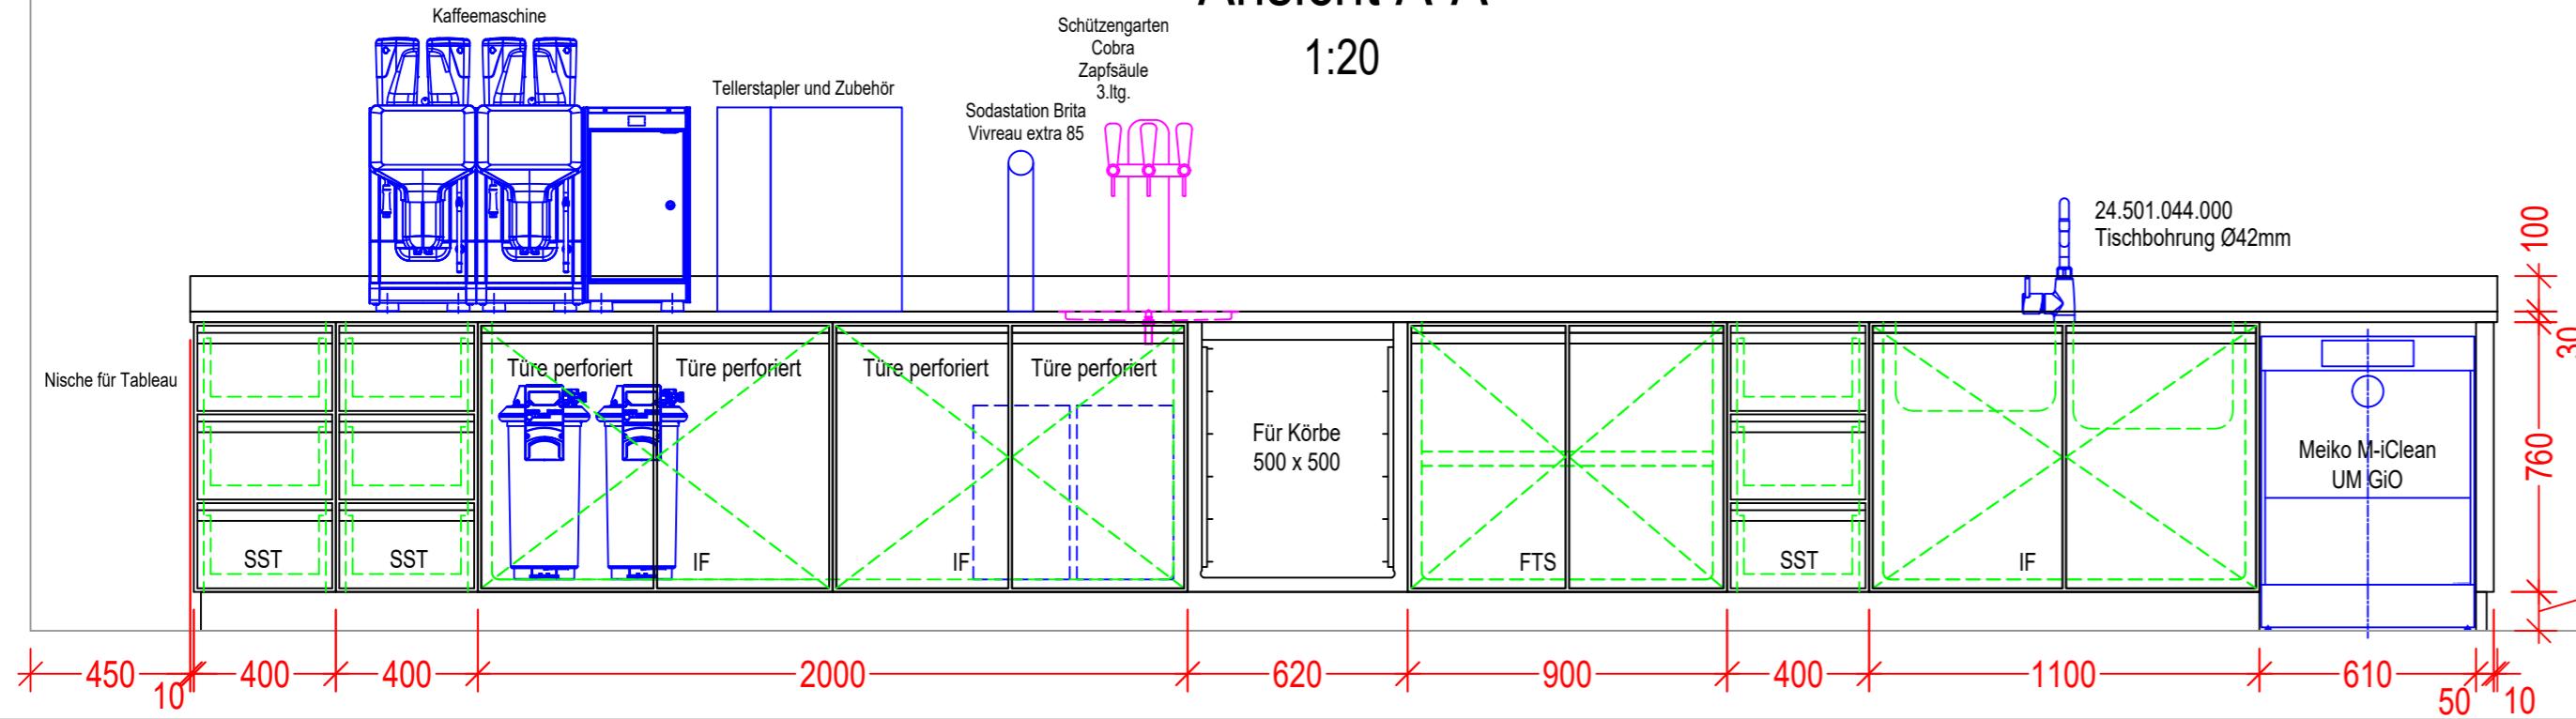

Ansicht B-B


1:20

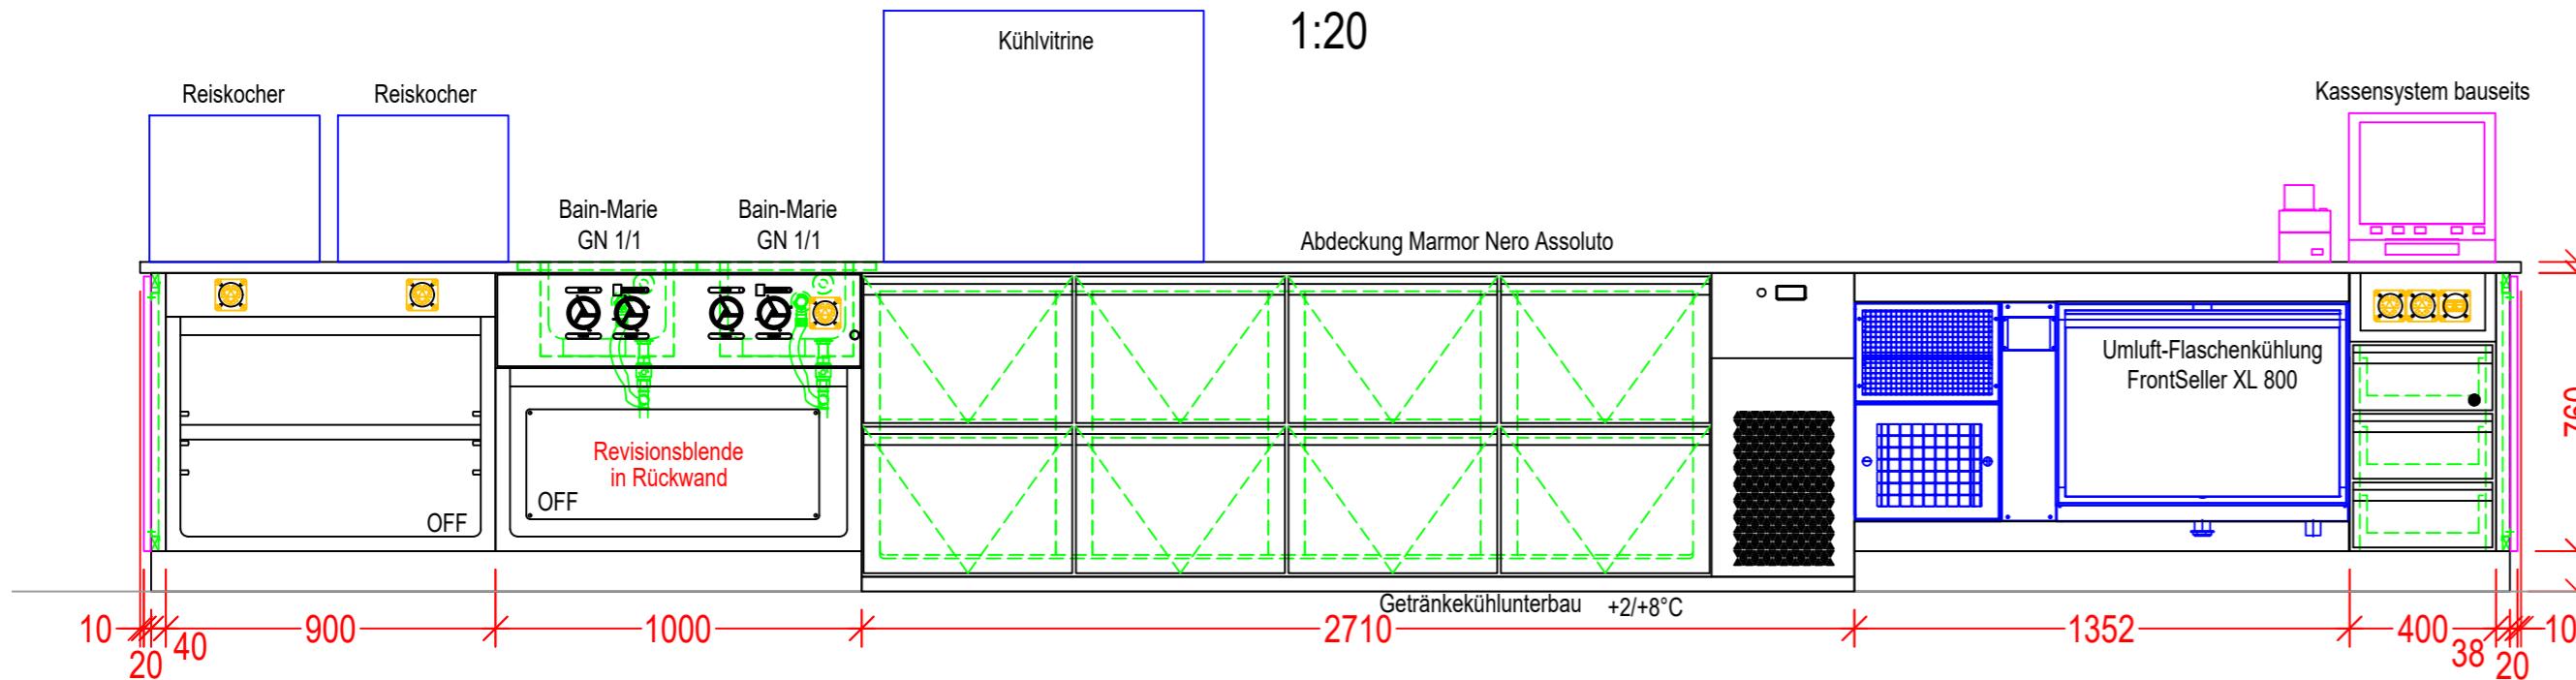


Grundriss

1:20


Buffet

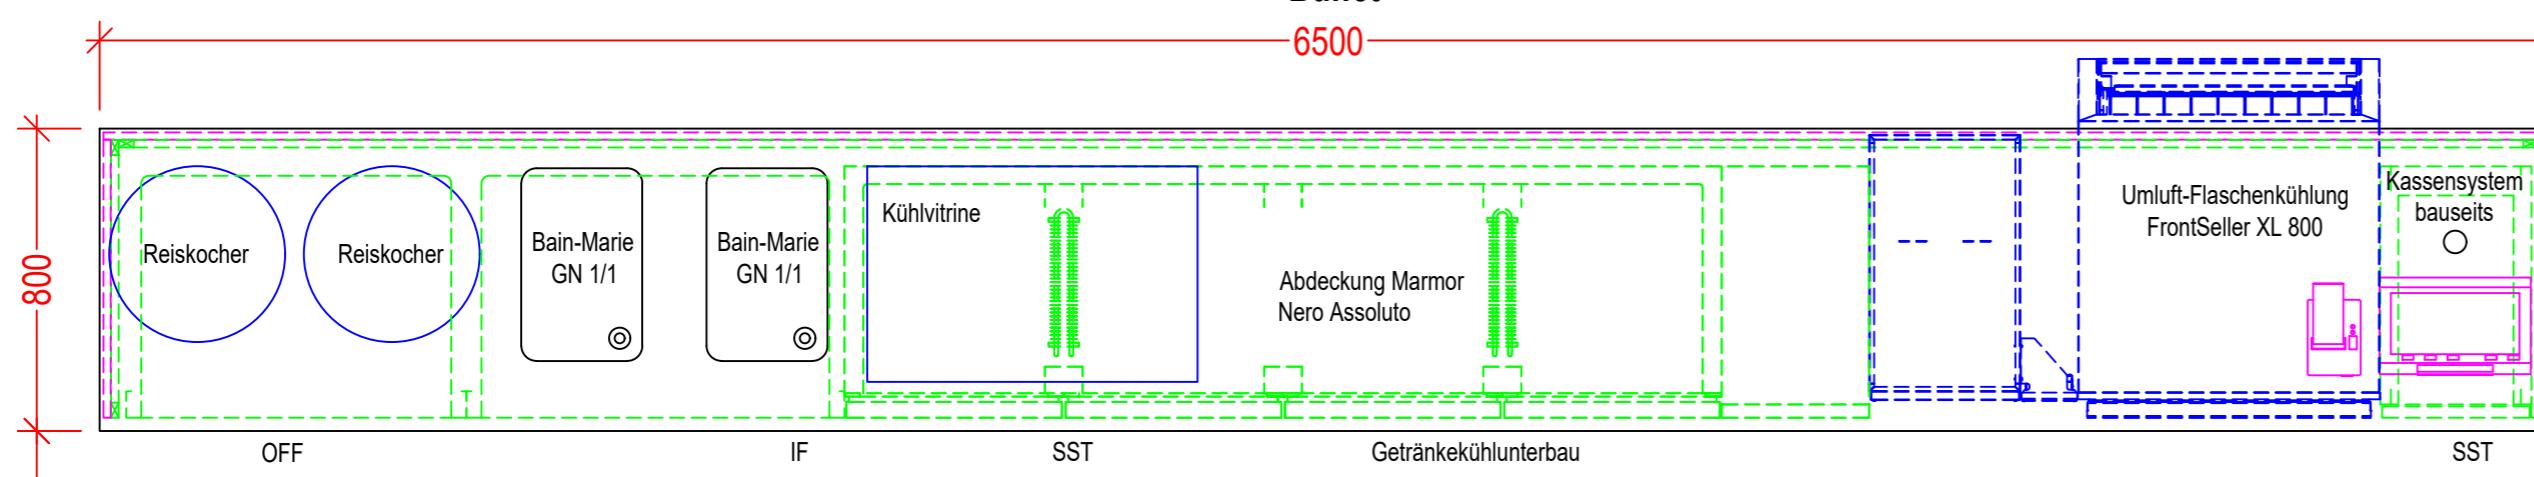

OFF Offenes Fach
 GWA Gewürzauszug
 IF Installationsfach
 FTS Flügeltürschrank
 SST Schubladenstock
 DAZH Dampfbzugshaube

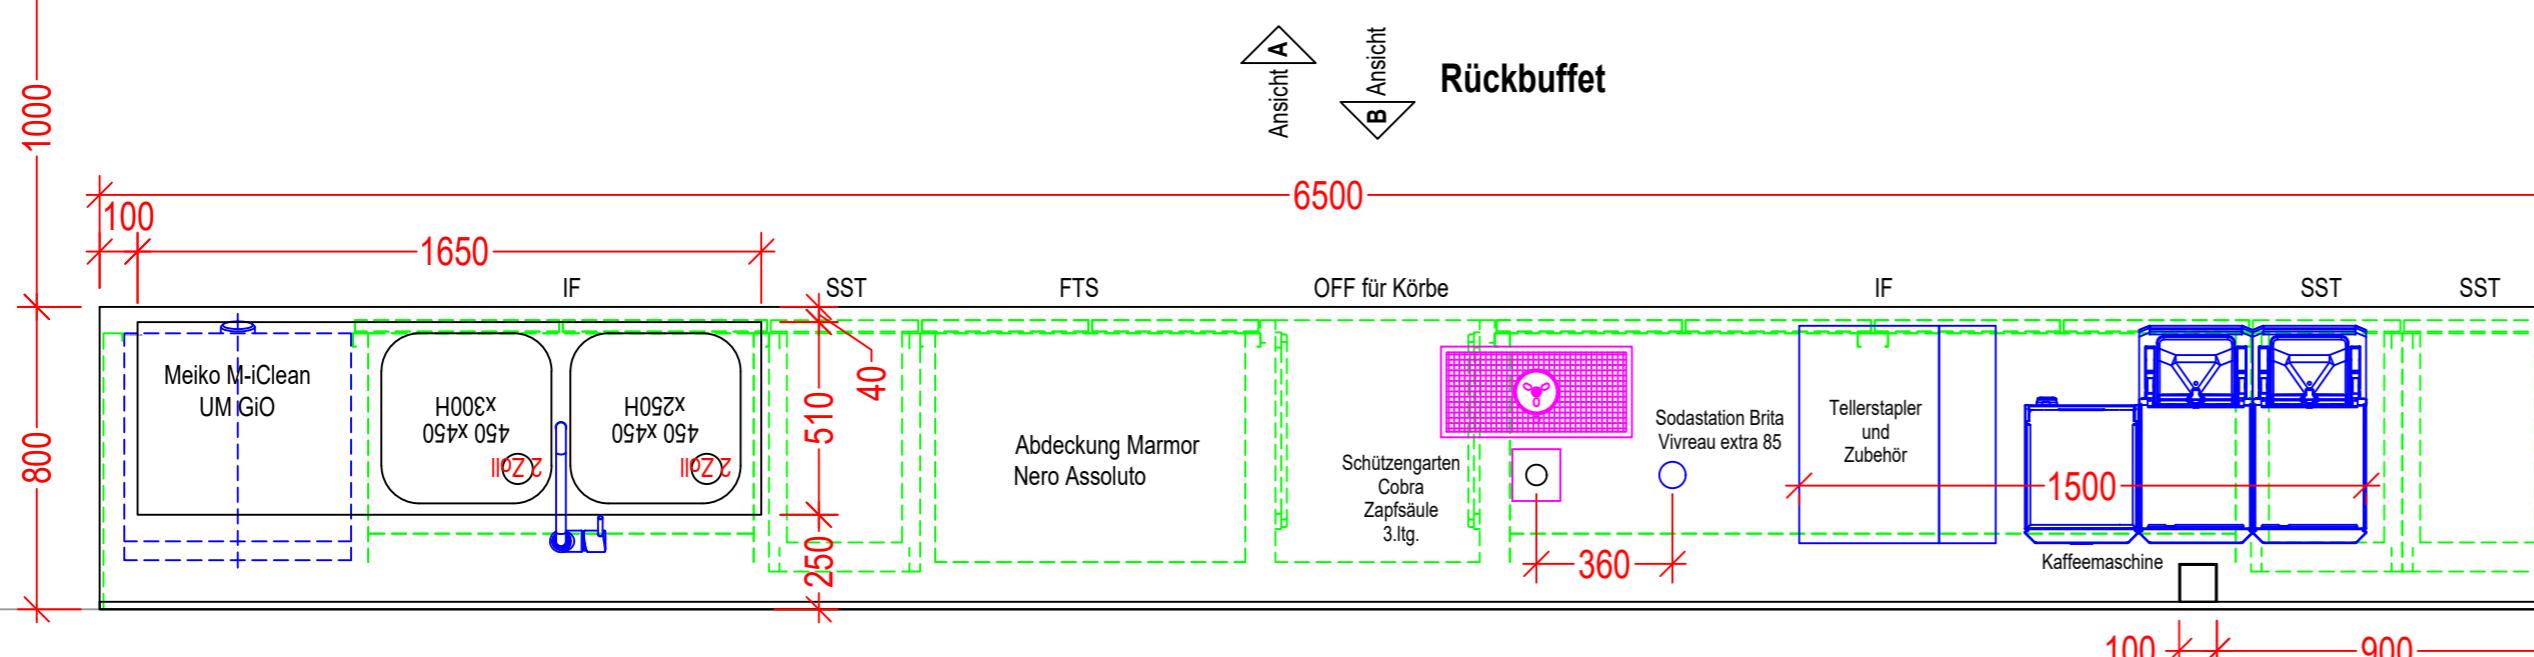

finessabarnetta ag Grossküchen- und Speisenverteilungssysteme	St. Galler Strasse 19 CH-9042 Speicher Tel. +41 (0)71 340 06 40 Fax +41 (0)71 340 06 44 s.hoffmann@finessa.ch	GEZ. AM : 17.09.2025
	GEZ. VON : AT	07.10.2025
	GEÄNDERT AM :	
PROJEKT :	St. Gallen Stego	ERSETZT DURCH :
AUFRAGGEBER :	XXX	MASSTAB : A2 / 1:20
BENENNUNG:	Submission St. Gallen Stego	GUT ZUR AUSF.:
PLAN NR. :	001	V2
Das Urheberrecht an dieser Zeichnung und allen Beilagen, die dem Empfänger persönlich anvertraut sind verbleiben jederzeit der finessebarnetta ag. Ohne unsere schriftliche Genehmigung darf diese nicht kopiert oder vervielfältigt, auch niemals dritten Personen mitgeteilt oder zugänglich gemacht werden.		

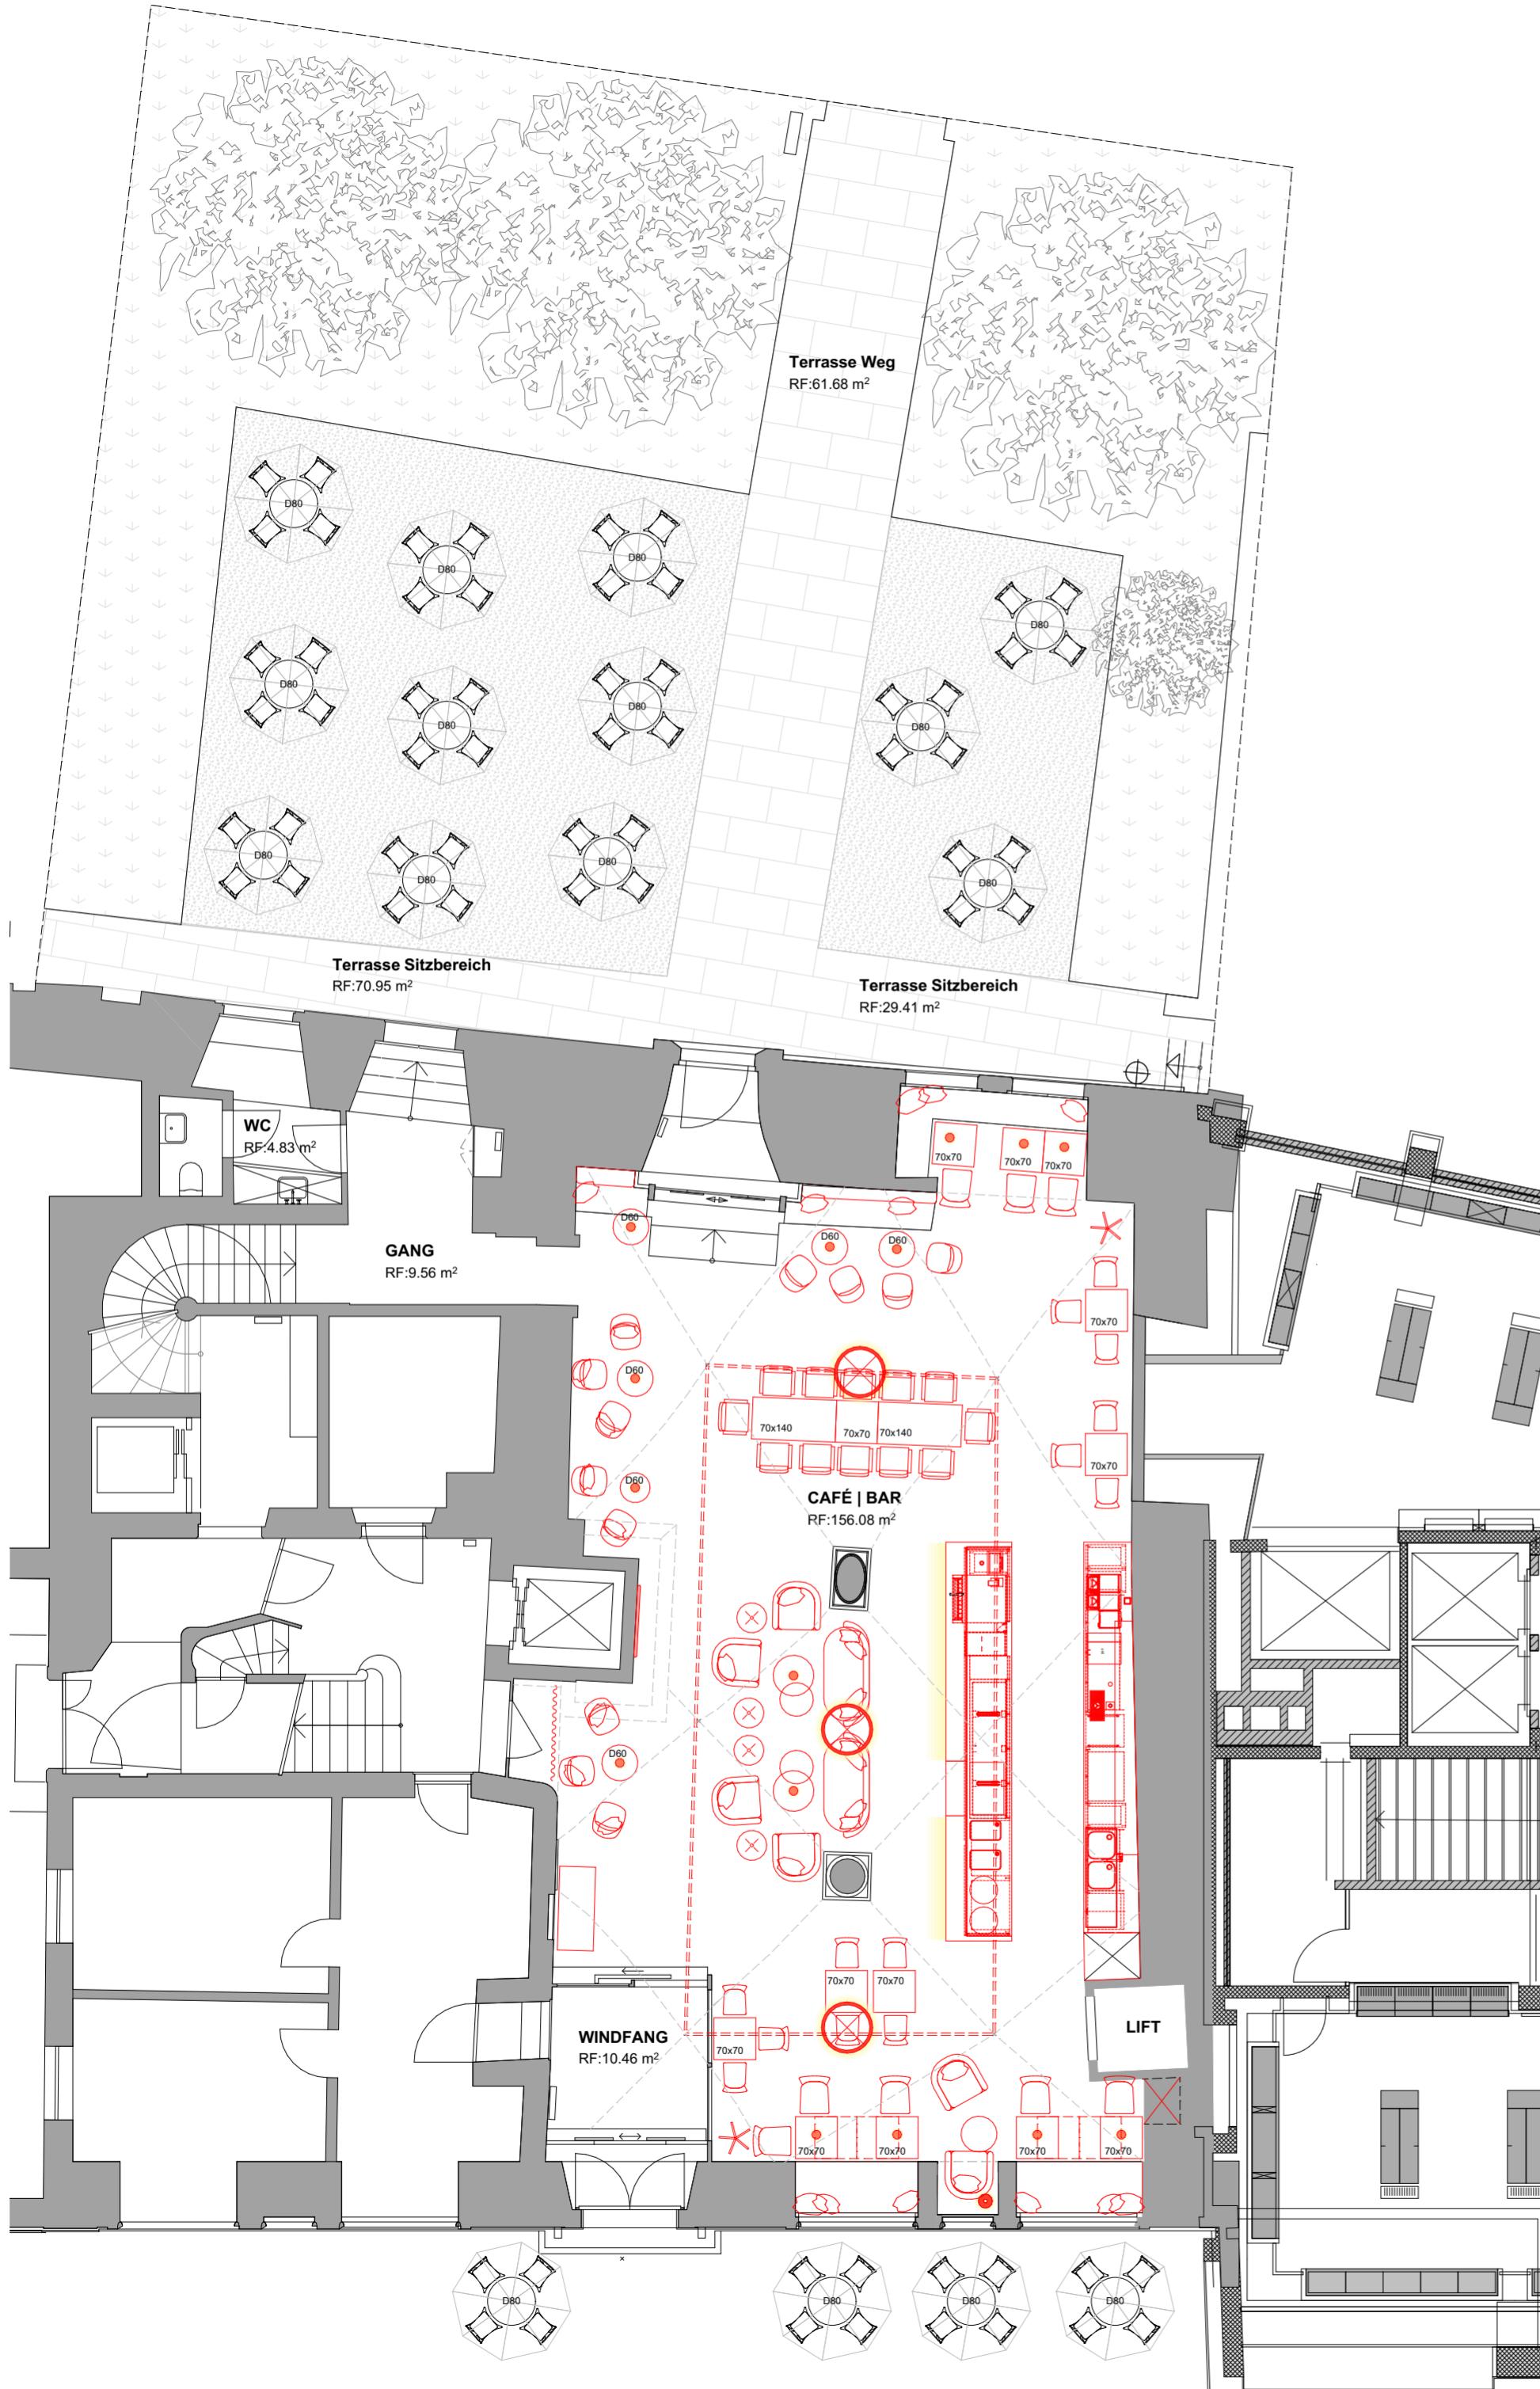

AUSSENBEREICH

64 Sitzplätze

16 Sitzplätze Webergassen-Seite
(bestehend)
48 Sitzplätze Terrasse
(bestehend)

INNENBEREICH

70 Sitzplätze

16 Plätze an halbhohen Tischen
(Fensternischen)
29 Plätze auf Sofas/Sesseln/
Poufs/Sitzbänken
25 Plätze an regulären Tischen

Unterschrift GesuchstellerIn

Unterschrift ProjektverfasserIn

BAUEINGABE

Projektnummer: 25-12
Projekt: Café & Bar "Webergasse 8"
Webergasse 8
9000 St. Gallen
Massstab: 1:100
Planformat: A2
Druckdatum: 04.12.2025




Bettina Buhl Interior GmbH
Seeheimstrasse 9a, 9403 Goldach
Tel +41 78 718 72 00
info@bettina-buhl-interior.ch

02_GR_000_B_ Übersichtsgrundriss EG

Index	Datum	Beschrieb
A	06.11.25	Plan erstellt
B	05.12.25	Aussensitzplätze, Durchgang und Darstellung (Abbruch Neubau) aktualisiert

- Die unbefugte Benutzung, Vervielfältigung oder Bearbeitung dieser Zeichnung ist verboten, strafbar und verpflichtet zum Scheidenserlass. Diese Zeichnung darf lediglich von Personen nach Konkordanz mit zugelassenen Grenzen benutzt werden.
Der Unternehmer hat sämtliche Maße zu kontrollieren und am Bau zu prüfen. Allfällige Unstimmigkeiten und etwaige Differenzen der Naturmaße sind der Bauleitung, den Architekten sowie Innendekorateuren unverzüglich zu melden.
- Der Inhalt dieses Detailplanes dient ausschliesslich als Planungsgrundlagen der ausführenden Firmen.
- Die ausführenden Firmen sind verpflichtet, die Werks-, Montage- und Ausführungspläne dem Architekten vor der Ausführung zur Freigabe vorzulegen.

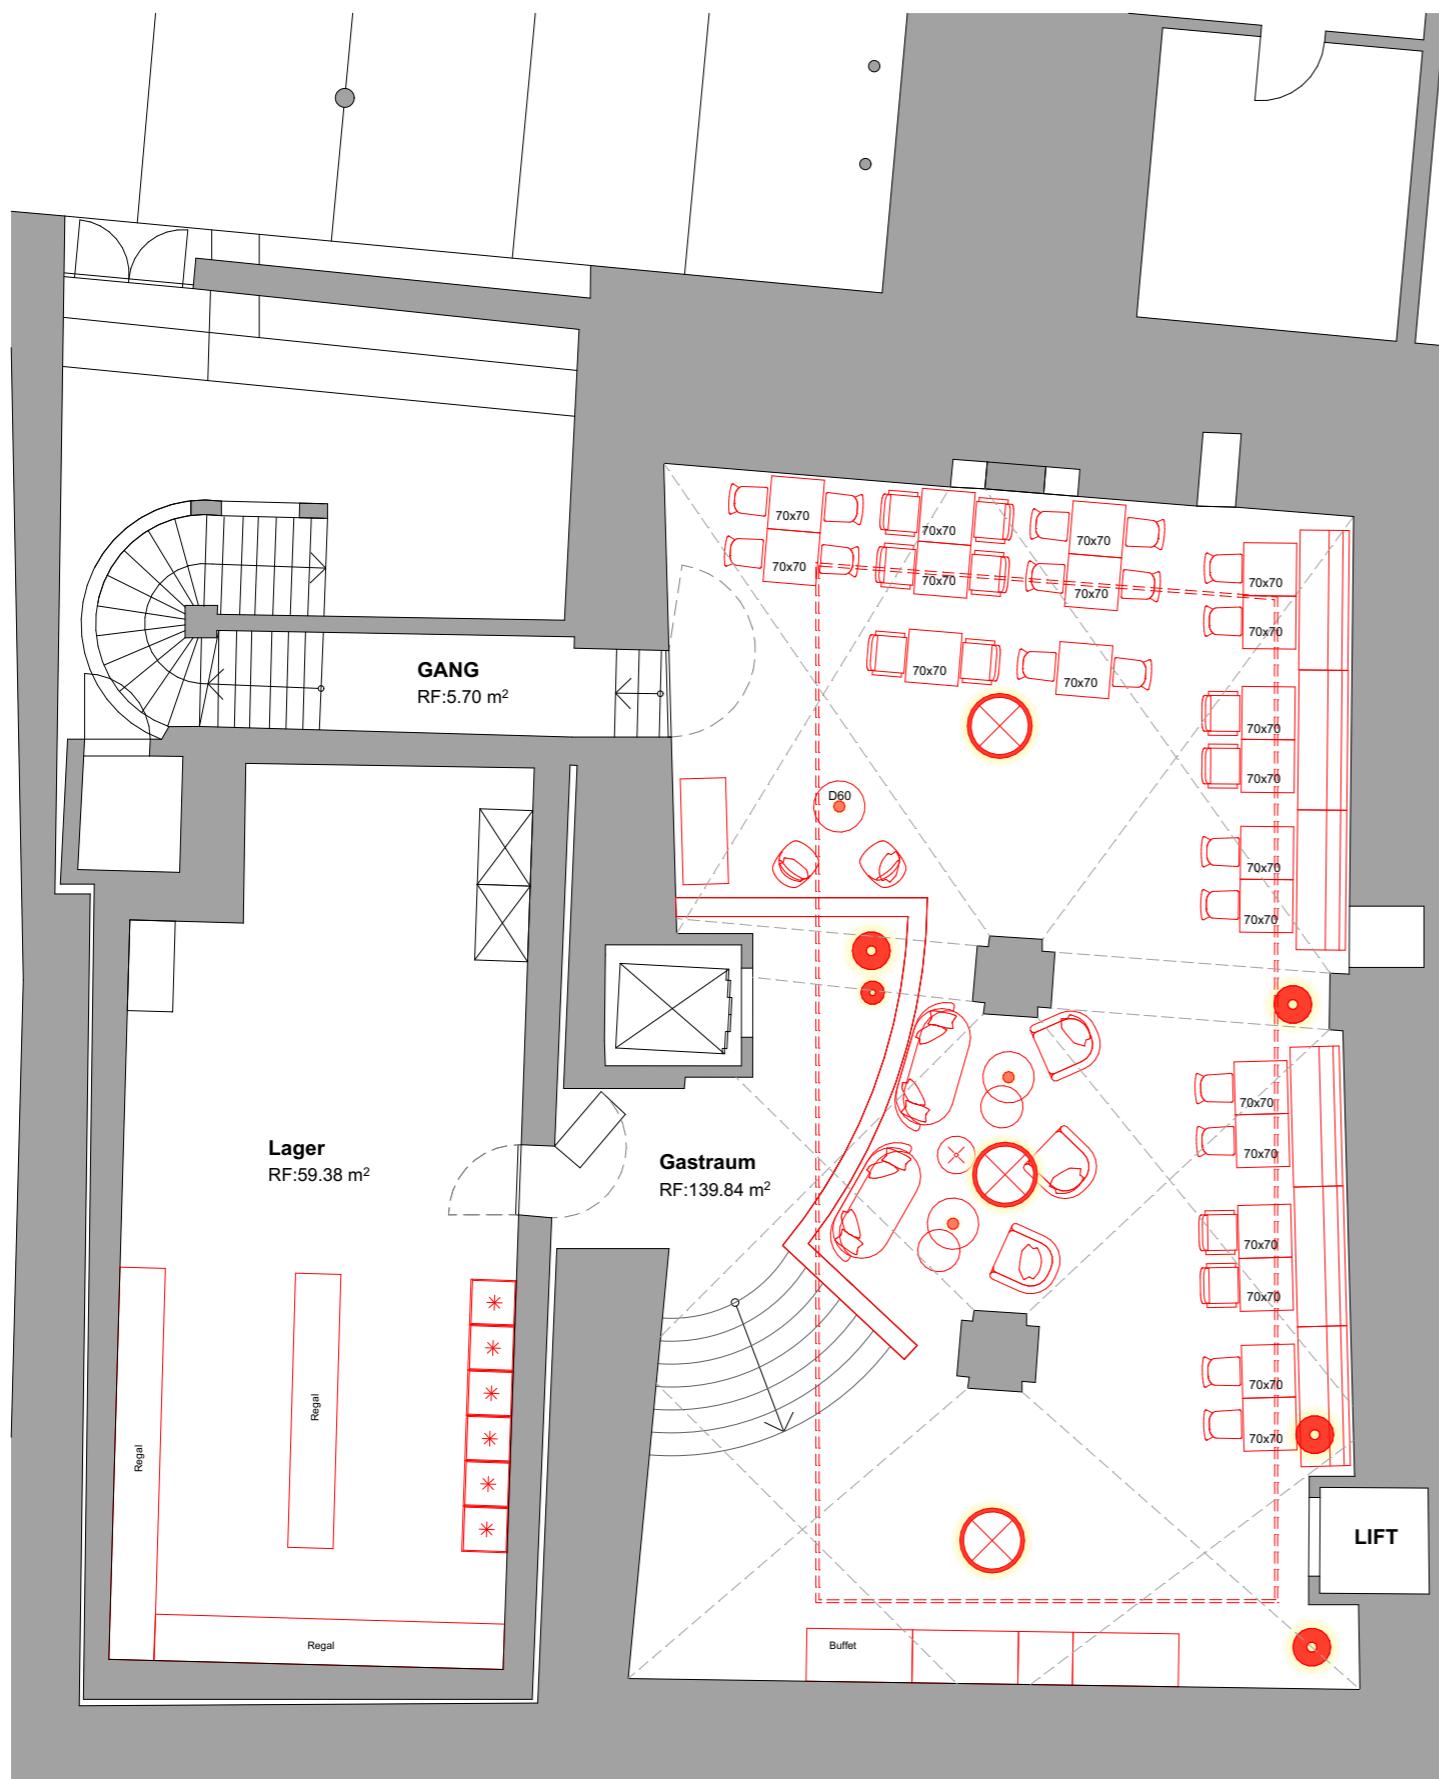

UG

50 Sitzplätze

10 Plätze auf Sofas/Sesseln/
Poufs

40 Plätze an regulären Tischen
und Bänken

Unterschrift GrundeigentümerIn

Unterschrift GesuchstellerIn

Unterschrift ProjektverfasserIn

BAUEINGABE

Projektnummer: 25-12

Projekt: Café & Bar "Webergasse 8"
Webergasse 8
9000 St. Gallen

Massstab: 1:100

Planformat: A3

Druckdatum: 25.11.2025



Bettina Buhl Interior GmbH
Seeheimstrasse 9a, 9403 Goldach
Tel +41 78 718 72 00
info@bettina-buhl-interior.ch

02_GR_001_B Übersichtsgrundriss 2.UG

Index	Datum	Beschrieb
A	06.11.25	Plan erstellt
B	24.11.25	Aussensitzplätze, Durchgang und Darstellung (Abbruch Neubau) aktualisiert

- Die unbefugte Benutzung, Vervielfältigung oder Bearbeitung dieser Zeichnung ist verboten, strafbar und verpflichtet zum Schadenersatz. Diese Zeichnung darf weder dritten Personen noch Konkurrenzfirmen zugänglich gemacht werden.
- Der Unternehmer hat sämtliche Masse zu kontrollieren und am Bau zu prüfen. Allfällige Unstimmigkeiten und etwaige Differenzen der Naturmasse sind der Bauleitung, den Architekten sowie Innenarchitekten unverzüglich zu melden.
- Der Inhalt dieses Detailplanes dient ausschliesslich als Planungsgrundlagen der ausführenden Firmen.
- Die ausführenden Firmen sind verpflichtet, die Werks-, Montage- und Ausführungspläne dem Architekten vor der Ausführung zur Freigabe vorzulegen.