



Farb- und Materialkonzept

698.90 m.ü.M.

Papierformat A3-Quer 420 x 297

Gez. 30.11.2021, me

Rev. 11.06.2025, di

Die Bauherrschaft
AVA Actiengesellschaft für
Vermögensanlagen
Spisergasse 9a, 9000 St. Gallen

Das Bauprojekt
Neubau
Parzelle F2911
Goethestrasse 38, 9008 St.Gallen

Die Unterschriften

Ort, Datum: Sirnach,


LAVA-Architekten GmbH
Projektverfasser

AVA Actiengesellschaft für
Vermögensanlagen
Bauherrschaft / Grundeigentümer

[illegible]

© 2006 The Authors

© 2006 The Authors

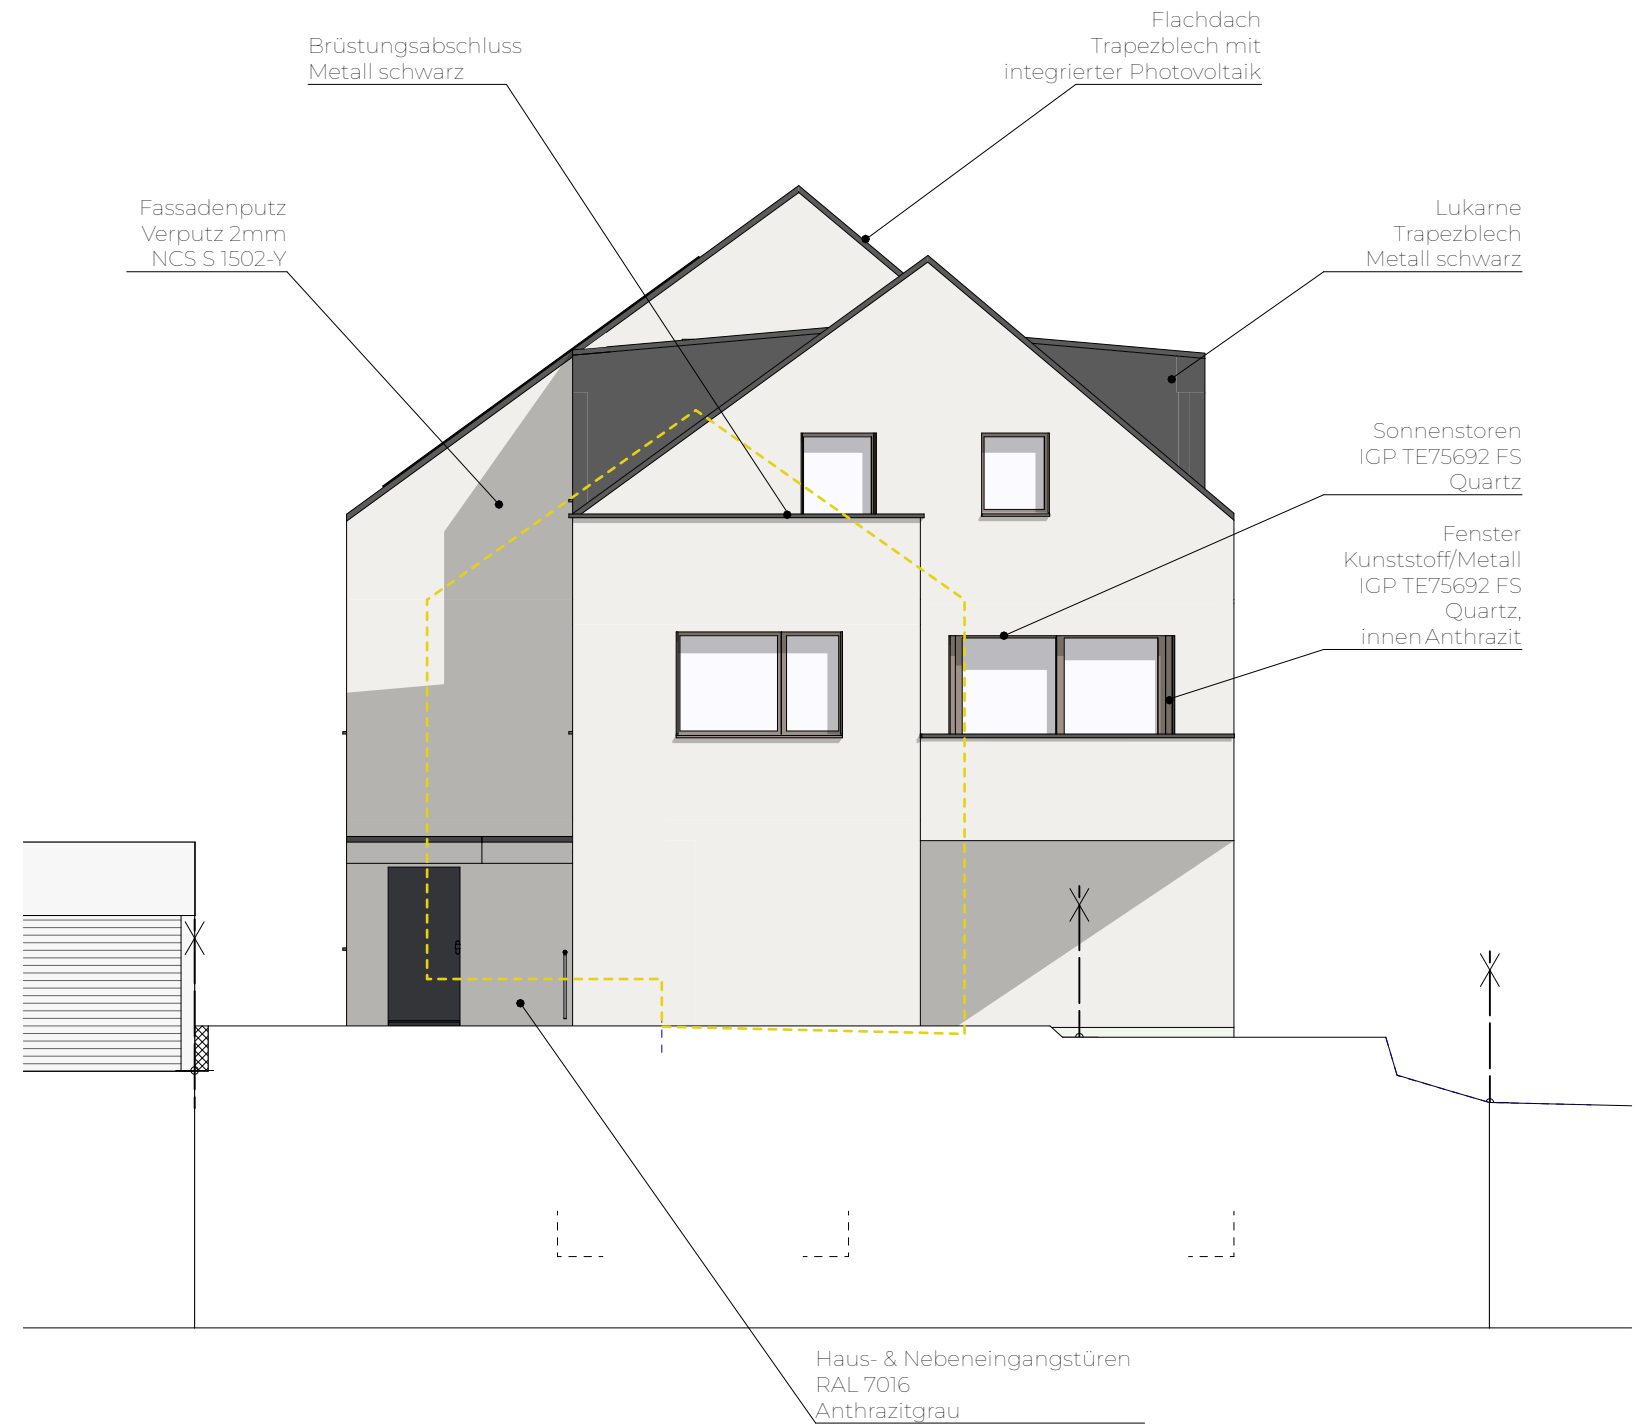

11.06.2025, di

LA
architekten

Fassadenputz
Verputz 2mm
NCS S 1502-Y

Sockelgeschoss
Verputz 1mm
NCS S 4010-Y30R

Dach / Lukarne / Photovoltaik
Prefa Metall schwarz RAL 7016
passend zu integrierter PV

Brüstungsabschluss
Metall schwarz
RAL 7016

Sonnenstoren
IGP TE75692 Quartz
FS Feinstruktur


Fenster aussen
Metall IGP TE75692 Quartz
FS Feinstruktur

Fenster innen Obergeschosse
Kunststoff RAL 7016
Anthrazitgrau

Fenster EG innen
Holz Eiche dunkel

Fenster Sockelgeschoss
Skyframe Metall innen & aussen
Farbe: Colinal 3165 mattiert

Haus- und Nebeneingangstüren
RAL 7016
Anthrazitgrau

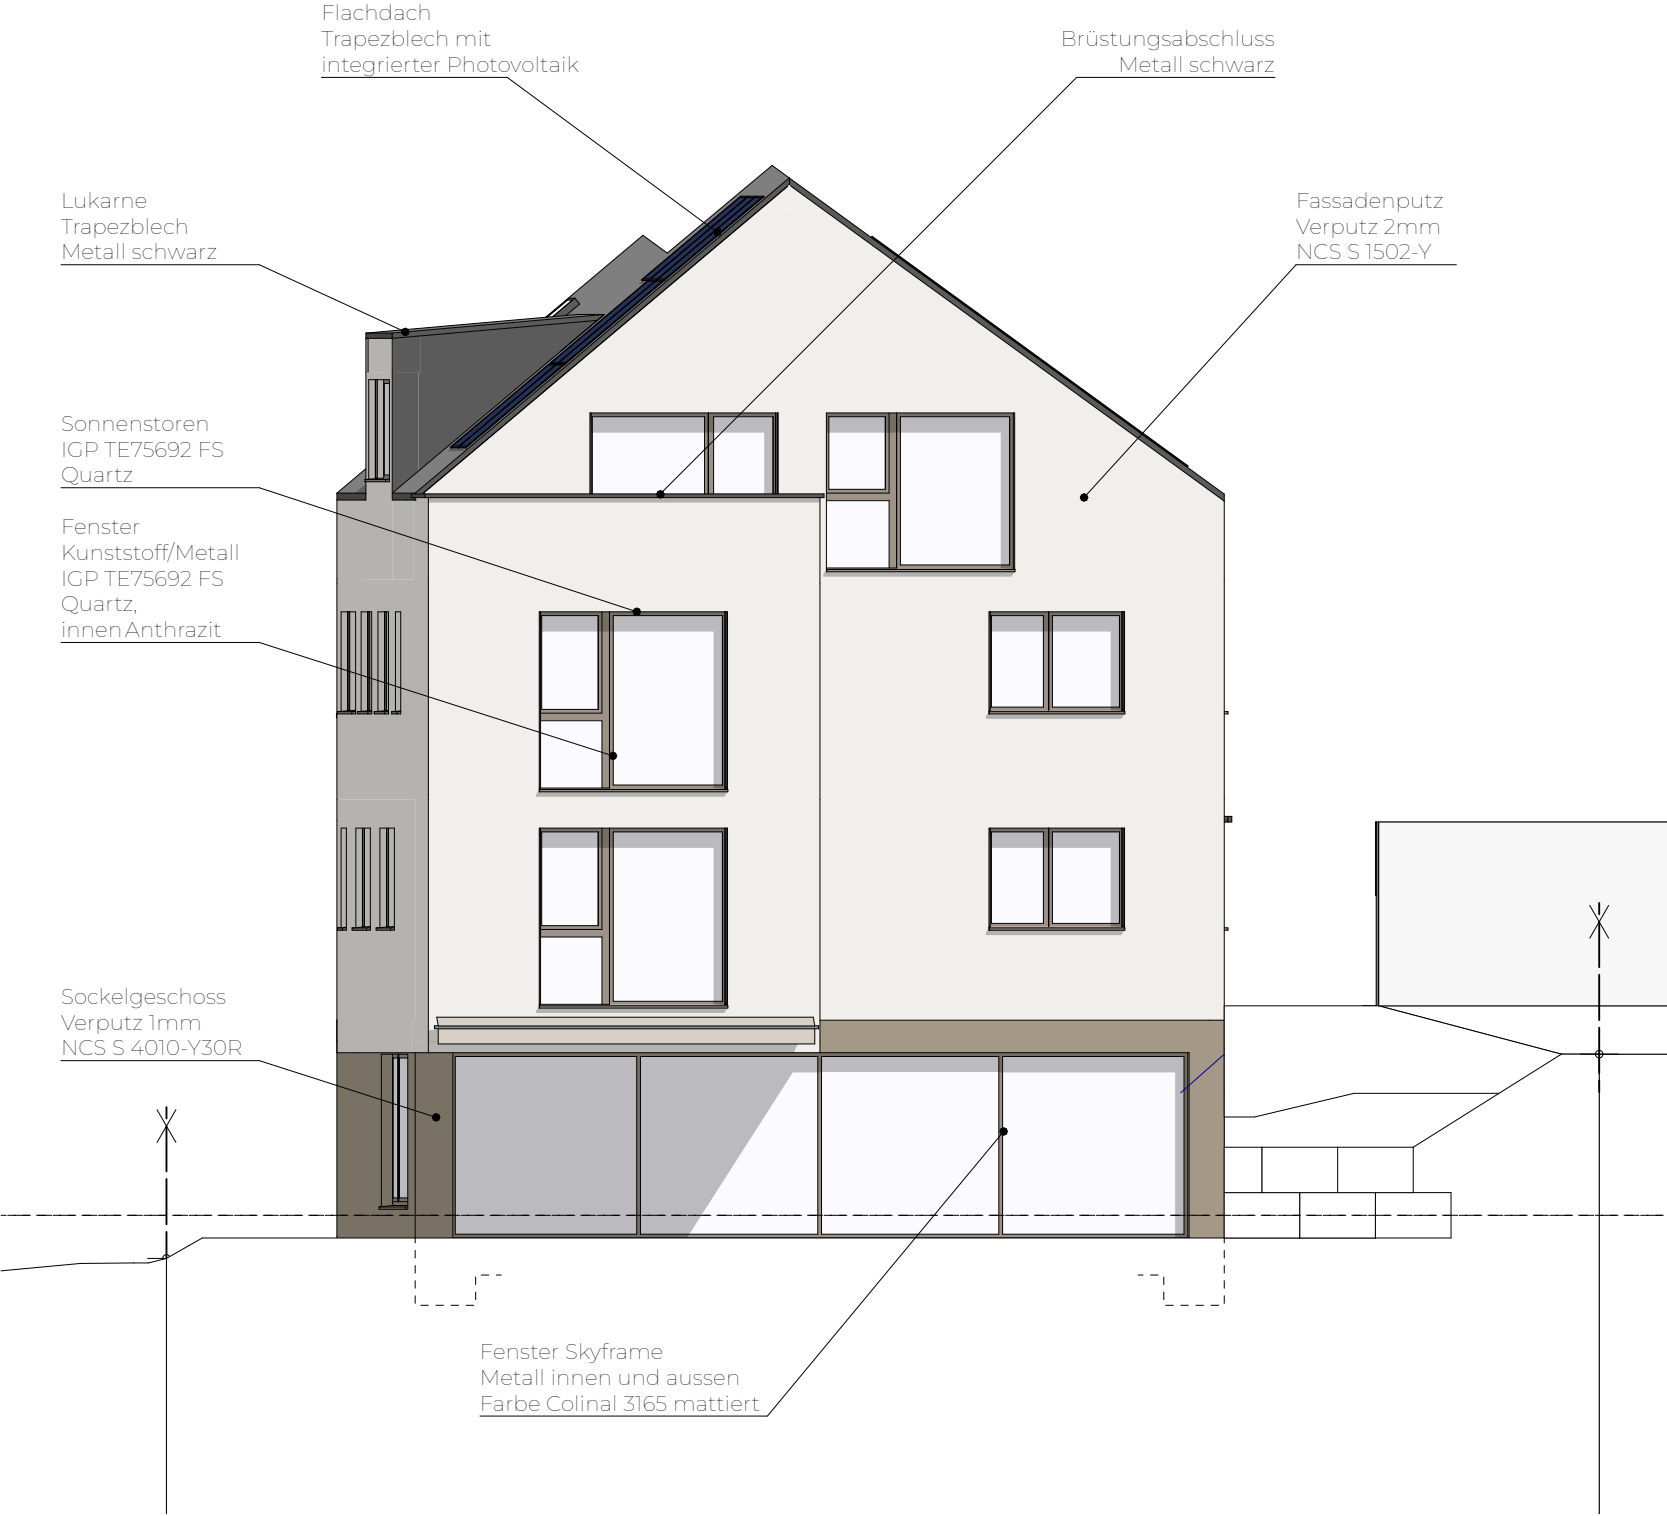

Südostfassade

11.06.2025, di

