


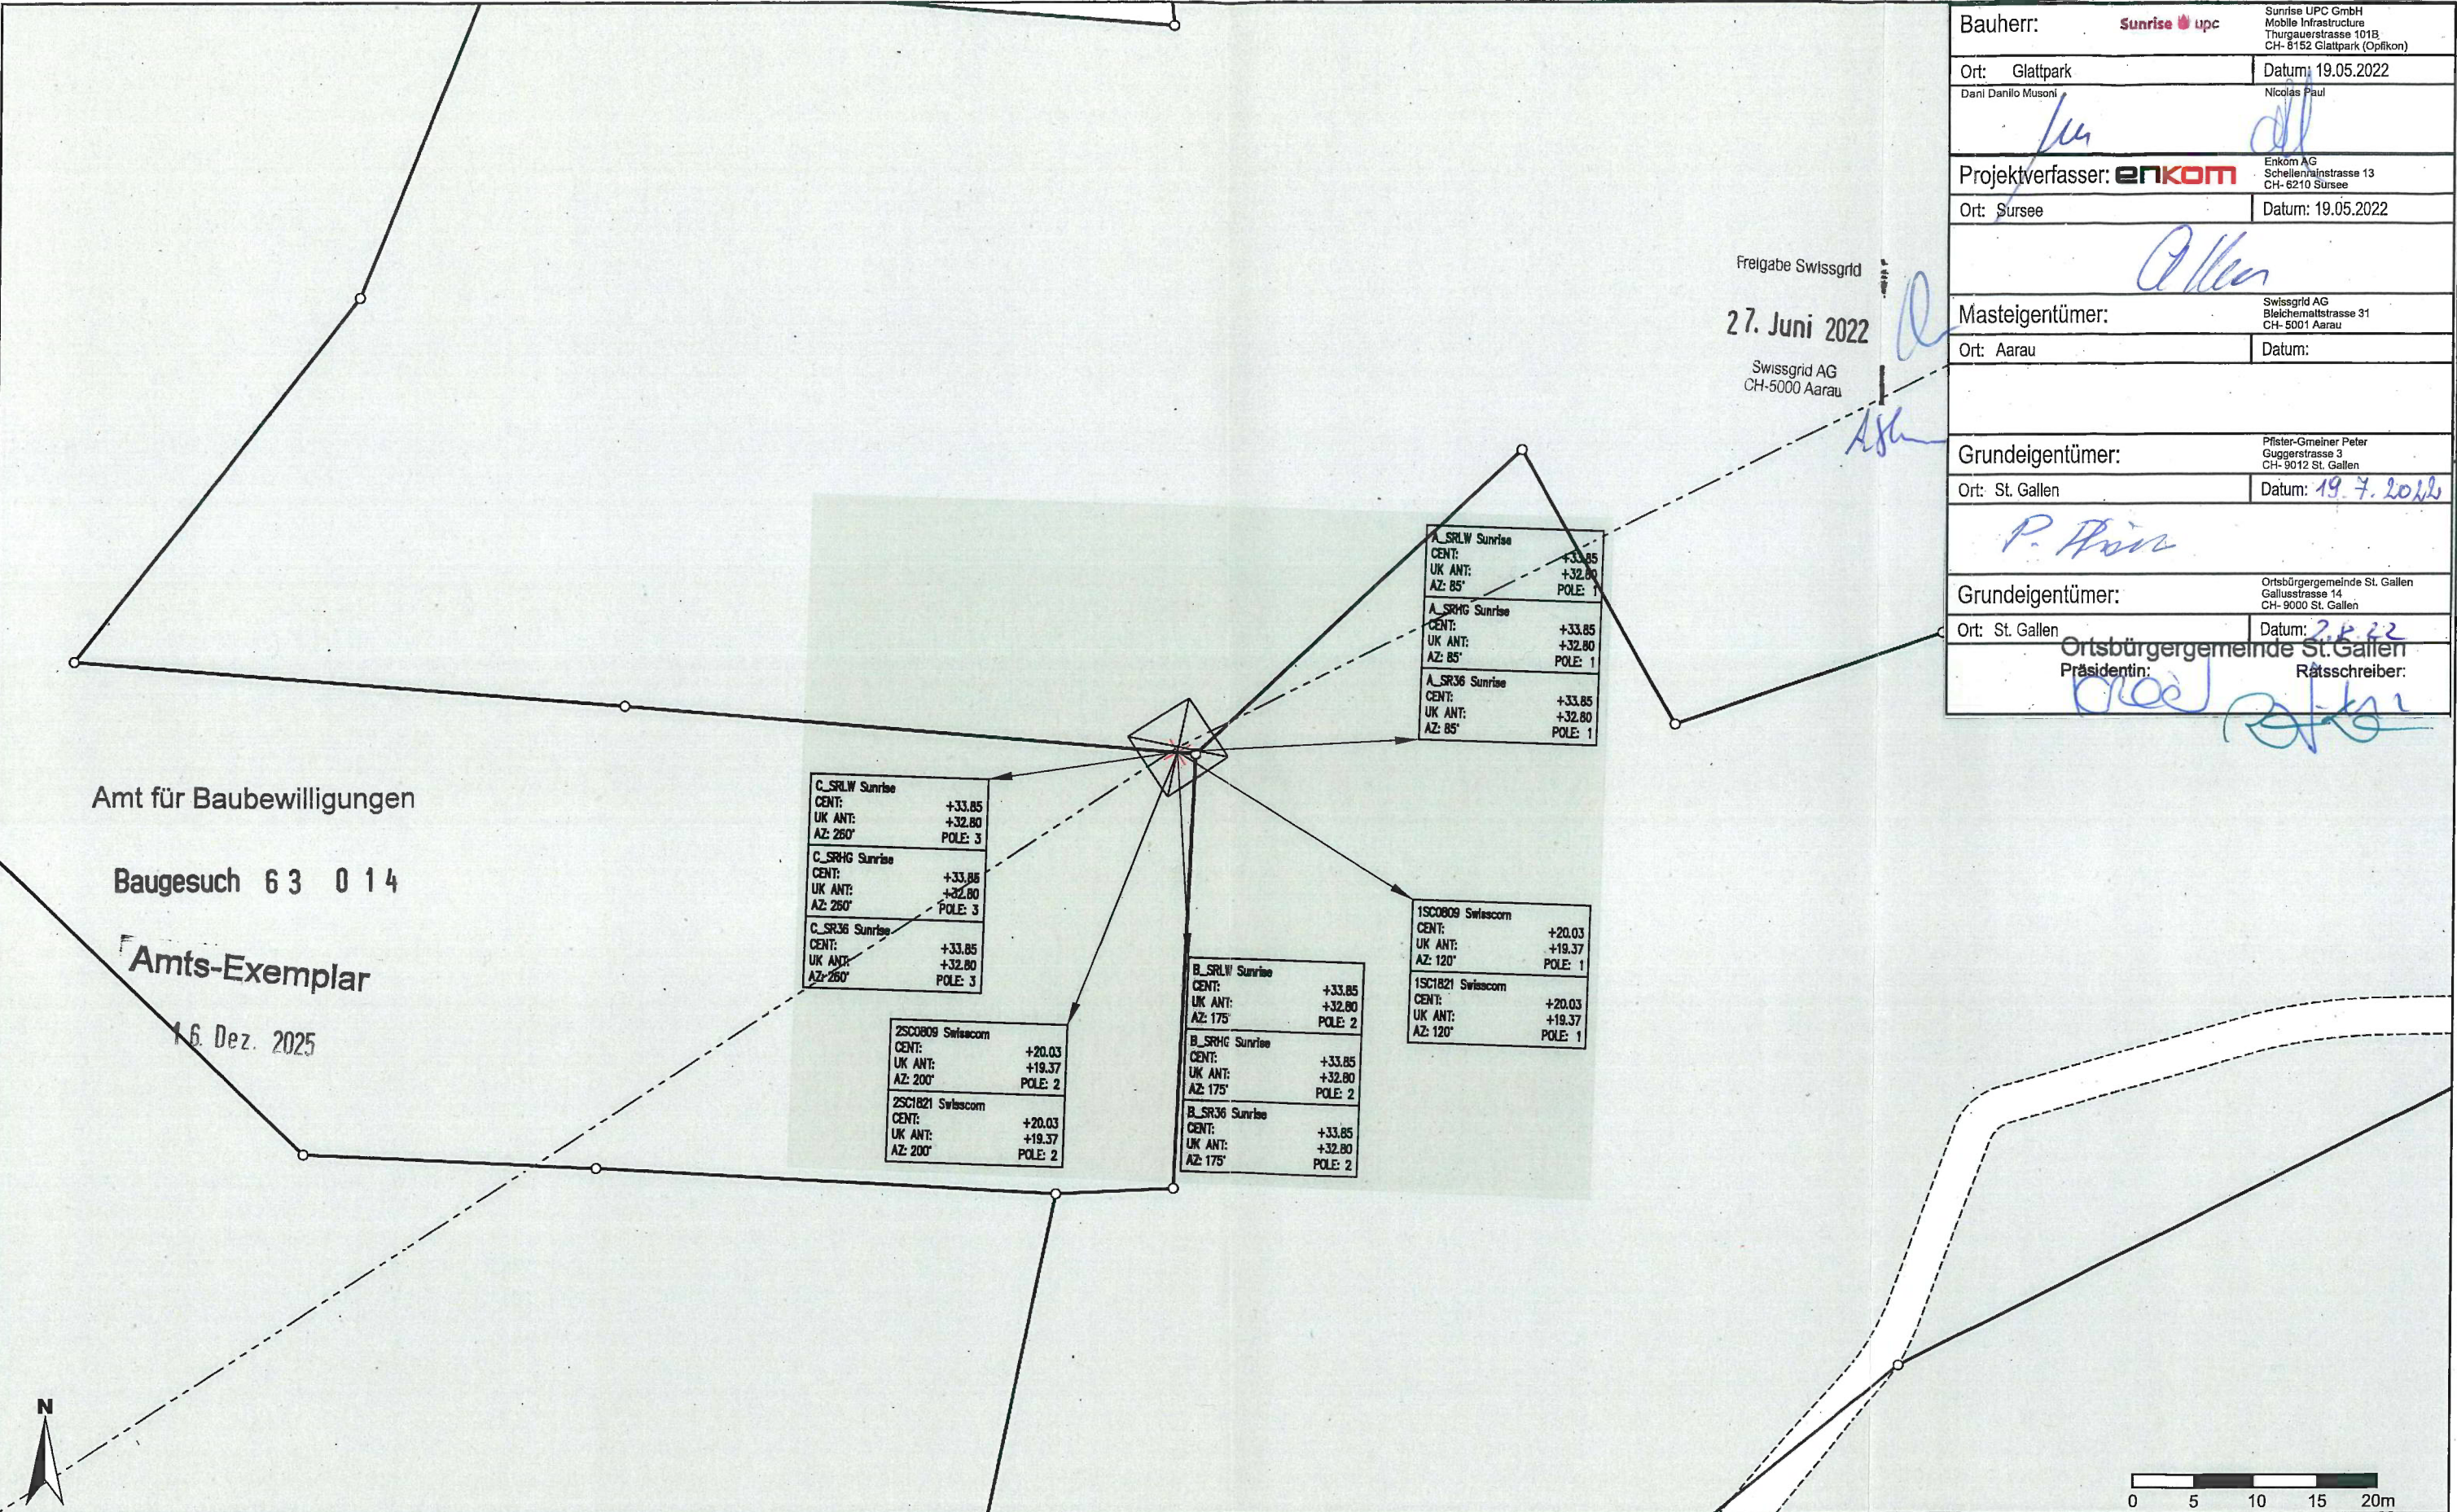

Bauherr: Sunrise upc Sunrise UPC GmbH Mobile Infrastructure Thurgauerstrasse 101B CH- 8152 Glattpark (Opfikon)	
Ort: Glattpark Dani Danilo Musoni	Datum: 19.05.2022 Nicolas Paul
Projektverfasser: ENKOM Enkom AG Schellenrainstrasse 13 CH- 6210 Sursee	
Ort: Sursee	Datum: 19.05.2022
Masteigentümer: Swissgrid AG Bleichemattstrasse 31 CH- 5001 Aarau	
Ort: Aarau	Datum:
Grundeigentümer: Pfister-Gmeiner Peter Guggenstrasse 3 CH- 9012 St. Gallen	
Ort: St. Gallen	Datum: 19.7.2022
Grundeigentümer: Ortsbürgergemeinde St. Gallen Gallusstrasse 14 CH- 9000 St. Gallen	
Ort: St. Gallen	Datum: 2.8.22
Ortsbürgergemeinde St. Gallen Präsidentin: Rätsschreiber:	

TR2040 220-kV-Leitung Y Rehag - Winkeln
Swissgrid Mast Nr: 2040x078
Mast Nr. alt Eigentümer: 292

Sunrise
 **upc**

Sunrise UPC GmbH
Thurgauerstrasse 101B
8152 Glattpark (Opfikon)




TR2040 220-kV-Leitung Y Rehag - Winkeln
 Swissgrid Mast Nr: 2040x078
 Mast Nr. alt Eigentümer: 292

Freigabe Swissgrid

27. Juni 2022

Swissgrid AG
 CH-5000 Aarau

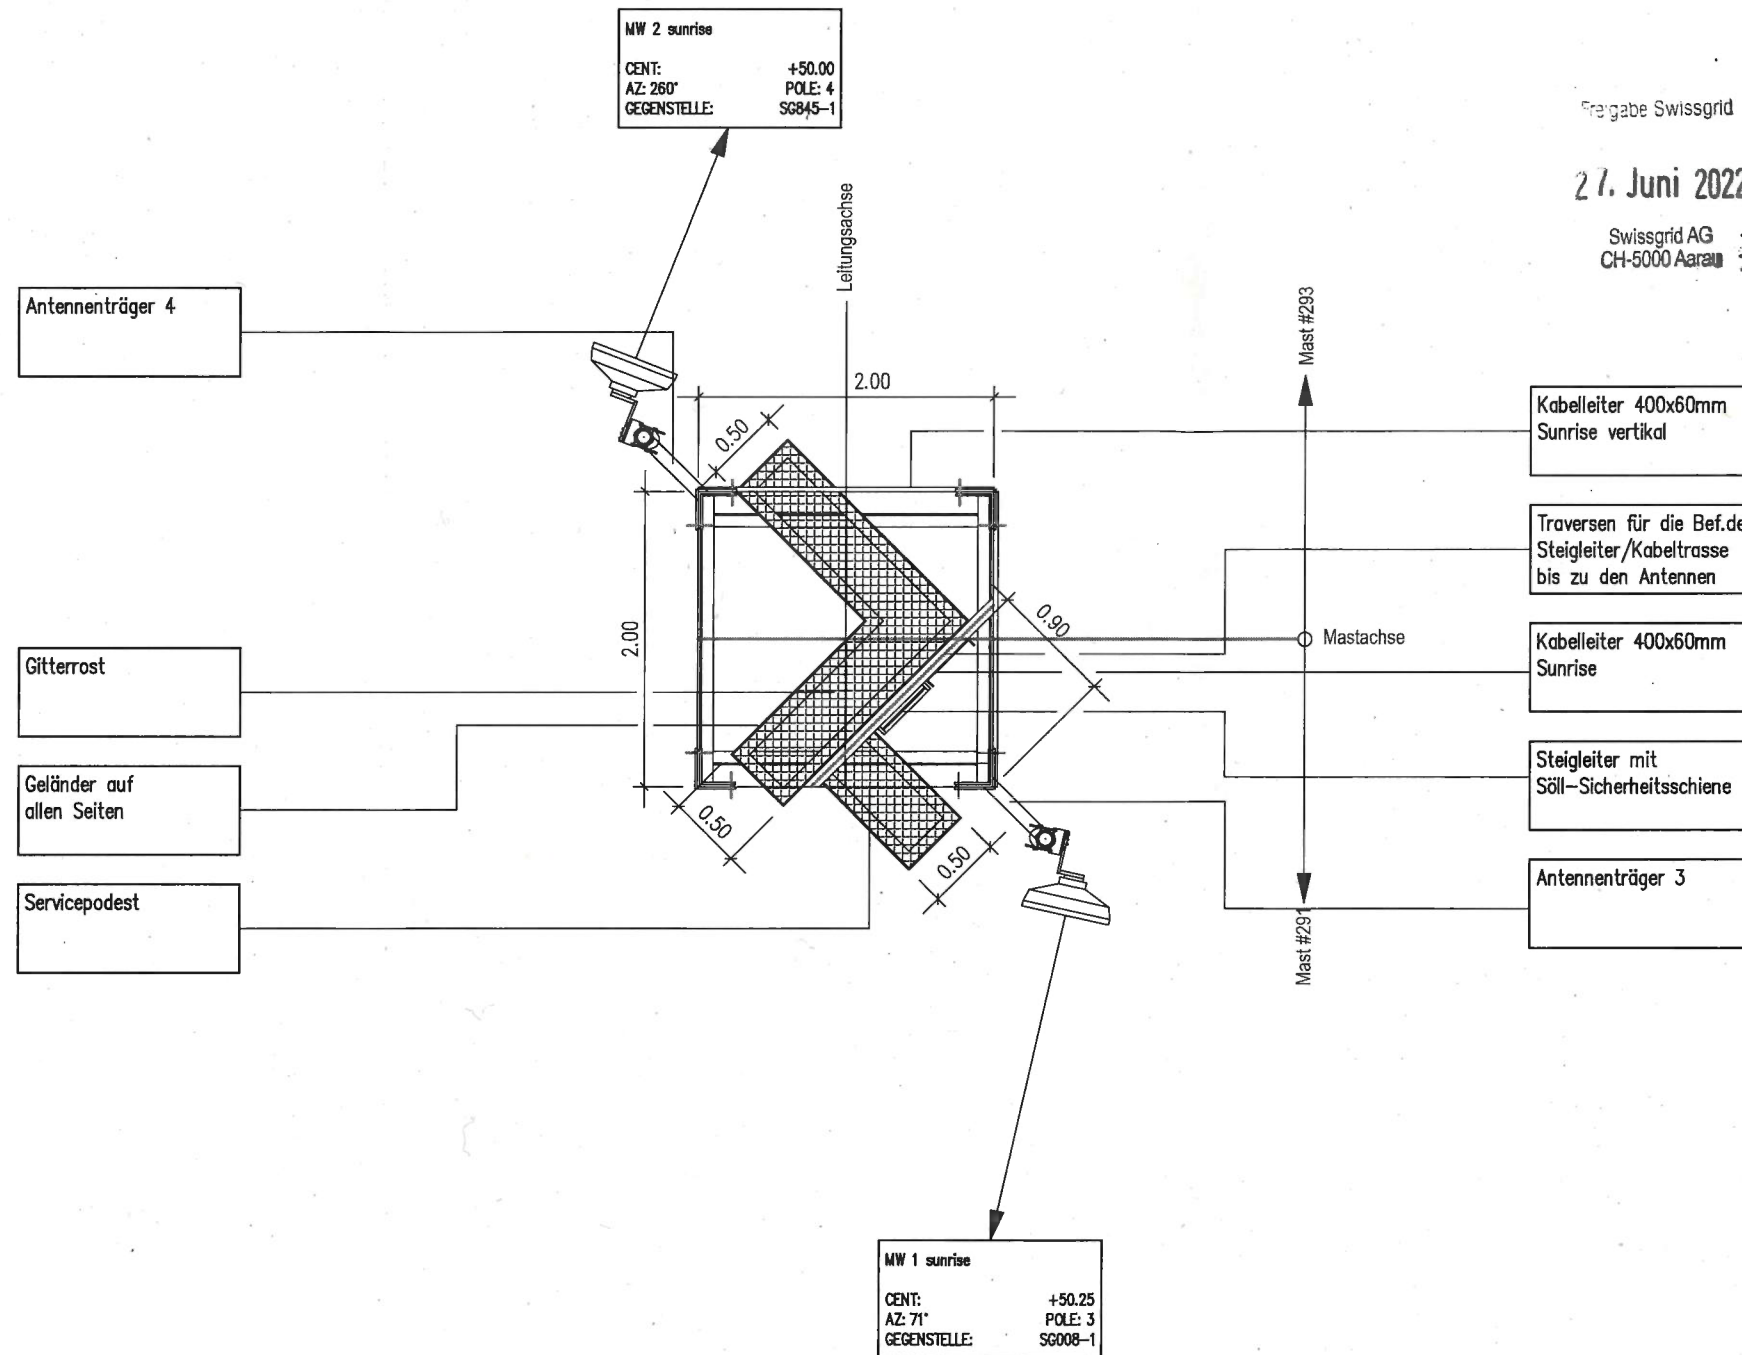

Schnitt "2-2" 1:50

Bauherr: Sunrise UPC		Sunrise UPC GmbH Mobile Infrastructure Thurgauerstrasse 101B CH-8152 Glattpark (Opfikon)	
Ort: Glattpark	Datum: 19.05.2022		
Projektverfasser: ENKOM		Enkom AG Schellenrainstrasse 13 CH-6210 Sursee	
Ort: Sursee	Datum: 19.05.2022		
Masteigentümer:		Swissgrid AG Bleichemattstrasse 31 CH-5001 Aarau	
Ort: Aarau	Datum:		
Grundeigentümer:		Pfister-Gmeiner Peter Guggerstrasse 3 CH-9012 St. Gallen	
Ort: St. Gallen	Datum: 19.7.2022		
Grundeigentümer:		Ortsbürgergemeinde St. Gallen Gallusstrasse 14 CH-9000 St. Gallen	
Ort: St. Gallen	Datum: 2.8.22		
Ortsbürgergemeinde St. Gallen		Ratsschreiber:	

Bestehend
 Abbruch
 Neu

0 5m

Drawing description: Schnitt "1-1"		Expansion: 00	enkom ENKOM AG Schellenrainstr. 13 CH-6210 Sursee Fon +41 (0)41 348 02 00 Fax +41 (0)41 348 02 01 www.enkom.com		PLC: CPL: Easting: Northing: Sea level: Declination: Phase:	Index: B C	Description: Neue antenne : AAU5811 (A+P) Neue antenne : AAU5831	Drawn: LoM	Date: 08.04.2020 26.01.2021	Site: NOK-Mast Nr. 292, Hafnerwald	Site number / candidate: SG440-1	Sunrise upc Sunrise UPC GmbH Thurgauerstrasse 101B 8152 Glattpark (Opfikon)
Address: HTT Nr. 292										Place: Teufen	Postcode: 9062	
Scale: 1:50	Drawn: LoM Date: 01.04.2020	Checked: Date:	Drawing number: SG440-1_PA_02_C									

B_SRLW Sunrise	
CENT:	+33.85
UK ANT:	+32.80
AZ: 175°	POLE: 2
B_SRHG Sunrise	
CENT:	+33.85
UK ANT:	+32.80
AZ: 175°	POLE: 2
B_SR36 Sunrise	
CENT:	+33.85
UK ANT:	+32.80
AZ: 175°	POLE: 2


Antennenträger 2
Antenna mast 2

Serviceleiter mit
Söllschiene

Servicepodest

Gitterrost

Geländer auf
allen Seiten

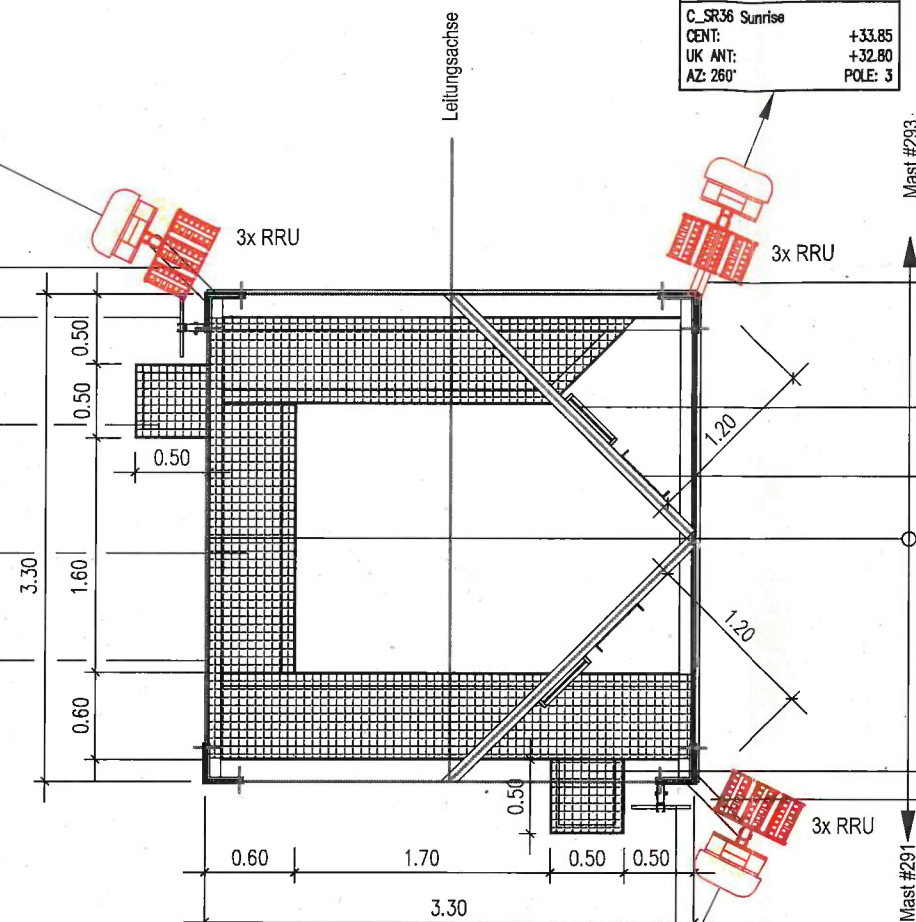

A_SRLW Sunrise	
CENT:	+33.85
UK ANT:	+32.80
AZ: 85°	POLE: 1
A_SRHG Sunrise	
CENT:	+33.85
UK ANT:	+32.80
AZ: 85°	POLE: 1
A_SR36 Sunrise	
CENT:	+33.85
UK ANT:	+32.80
AZ: 85°	POLE: 1

TR2040 220-kV-Leitung Y Rehag - Winkeln
Swissgrid Mast Nr: 2040x078
Mast Nr. alt Eigentümer: 292

Freigabe Swissgrid

27. Juni 2022

Swissgrid AG
CH-5000 Aarau

Bauherr:	Sunrise upc	Sunrise UPC GmbH Mobile Infrastructure Thurgauerstrasse 101B CH- 8152 Glattpark (Opfikon)
Ort:	Glattpark	Datum: 19.05.2022
Projektverfasser:	enkom	Enkom AG Schellenrainstrasse 13 CH- 6210 Sursee
Ort:	Sursee	Datum: 19.05.2022
Masteigentümer:	Swissgrid AG Bleichmattstrasse 31 CH- 5001 Aarau	Datum:
Ort:	Aarau	Datum:
Grundeigentümer:	Pfister-Gmeiner Peter Guggenstrasse 3 CH- 9012 St. Gallen	Datum: 19.7.2022
Ort:	St. Gallen	Datum:
Grundeigentümer:	Ortsbürgergemeinde St. Gallen Gallusstrasse 14 CH- 9000 St. Gallen	Datum: 28.2.23
Ort:	St. Gallen	Datum:


Page: (3/4)

PA PERMIT APPLICATION

Schnitt "2-2" 1:50

0 5m

Drawing description: Schnitt "2-2"		Expansion: 00	enkom ENKOM AG Schellenrainstr. 13 CH-6210 Sursee Fon +41 (0)41 348 02 00 Fax +41 (0)41 348 02 01 www.enkom.com		PLC: CPM: Easting: Northing: Sea level: Declination: Phase:	Index: B C	Description: Neue antenne : AAU5811 (A+P) Neue antenne : AAU5831	Drawn: Loh	Date: 08.04.2020 26.01.2021	Site: NOK-Mast Nr. 292, Hafnerwald	Site number / candidate: SG440-1	Sunrise upc Sunrise UPC GmbH Thurgauerstrasse 101B 8152 Glattpark (Opfikon)
Address: HTT Nr. 292	Scale: 1:50	Drawn: Loh	Checked: Date: 14.04.2020	Date:	Drawing number: SG440-1_PA_03_C	Place: Teufen	Postcode: 9062	Type:				

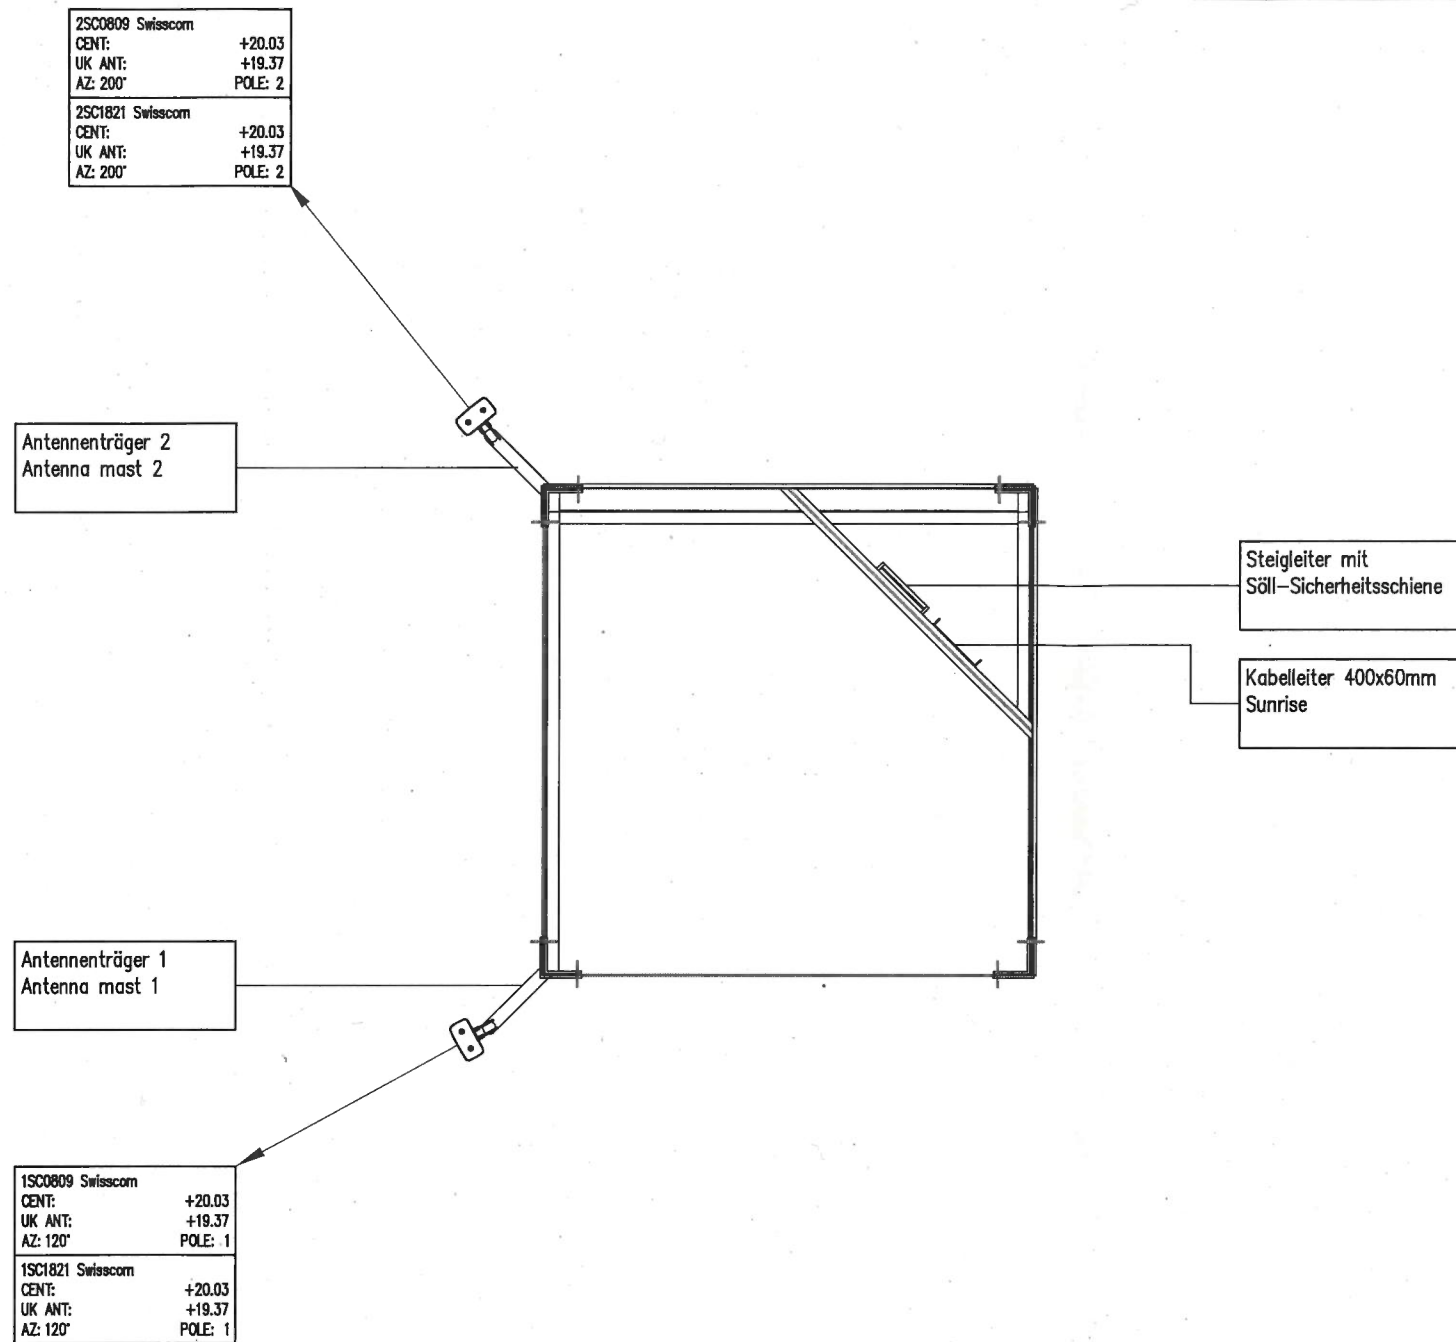


TR2040 220-kV-Leitung Y Rehag - Winkeln
Swissgrid Mast Nr: 2040x078
Mast Nr. alt Eigentümer: 292

Freigabe Swissgrid

27. Juni 2022

Swissgrid AG
CH-5000 Aarau

Bauherr: Sunrise UPC GmbH Mobile Infrastructure Thurgauerstrasse 101B CH-8152 Glattpark (Opfikon)	
Ort: Glattpark Dani Danilo Musoni	Datum: 19.05.2022 Nicolas Paul
Projektverfasser: Enkom AG Schellenrainstrasse 13 CH-6210 Sursee	
Ort: Sursee	Datum: 19.05.2022
Masteigentümer: Swissgrid AG Bleichemattstrasse 31 CH-5001 Aarau	
Ort: Aarau	Datum:
Grundeigentümer: Pfister-Gmeiner Peter Guggerstrasse 3 CH-9012 St. Gallen	
Ort: St. Gallen	Datum: 19.7.2022
Grundeigentümer: Ortsbürgergemeinde St. Gallen Gallusstrasse 14 CH-9000 St. Gallen	
Ort: St. Gallen	Datum: 2.8.22
Ortsbürgergemeinde St. Gallen Präsidentin: Ratschreiber:	

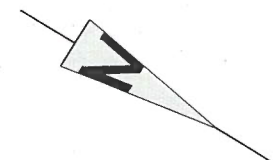

Bestehend
Abbruch
Neu

0 5m

Schnitt "3-3" 1:50

Drawing description: Schnitt "3-3"		Expansion: 00	ENKOM AG Schellenrainstr. 13 CH-6210 Sursee Fon +41 (0)41 348 02 00 Fax +41 (0)41 348 02 01 www.enkom.com	PLC: CPM: Easting: 2744826 Northing: 1252216 Sea level: ± 0.00 = 832.70 m ü.M. Declination: Phase: NS	Index: B C	Description: Neue antenne : AAU5811 (A+P) Neue antenne : AAU5831	Drawn: LML	Date: 08.04.2020 26.01.2021	Site: NOK-Mast Nr. 292, Hafnerwald	Site number / candidate: SG440-1	Sunrise upc Sunrise UPC GmbH Thurgauerstrasse 101B 8152 Glattpark (Opfikon)
Address: HTT Nr. 292									Place: Teufen	Postcode: 9062	
Scale: 1:50	Drawn: Date: 16.10.2020	Checked: Date:							Drawing number: SG440-1_PA_04_C	Type: Type	

Page: (4/4)

PA PERMIT APPLICATION

Situation 1:25'000
SG440-1

