


Bestand Nordfassade




Foto bestehende Nordfassade



Sanierung Nordfassade

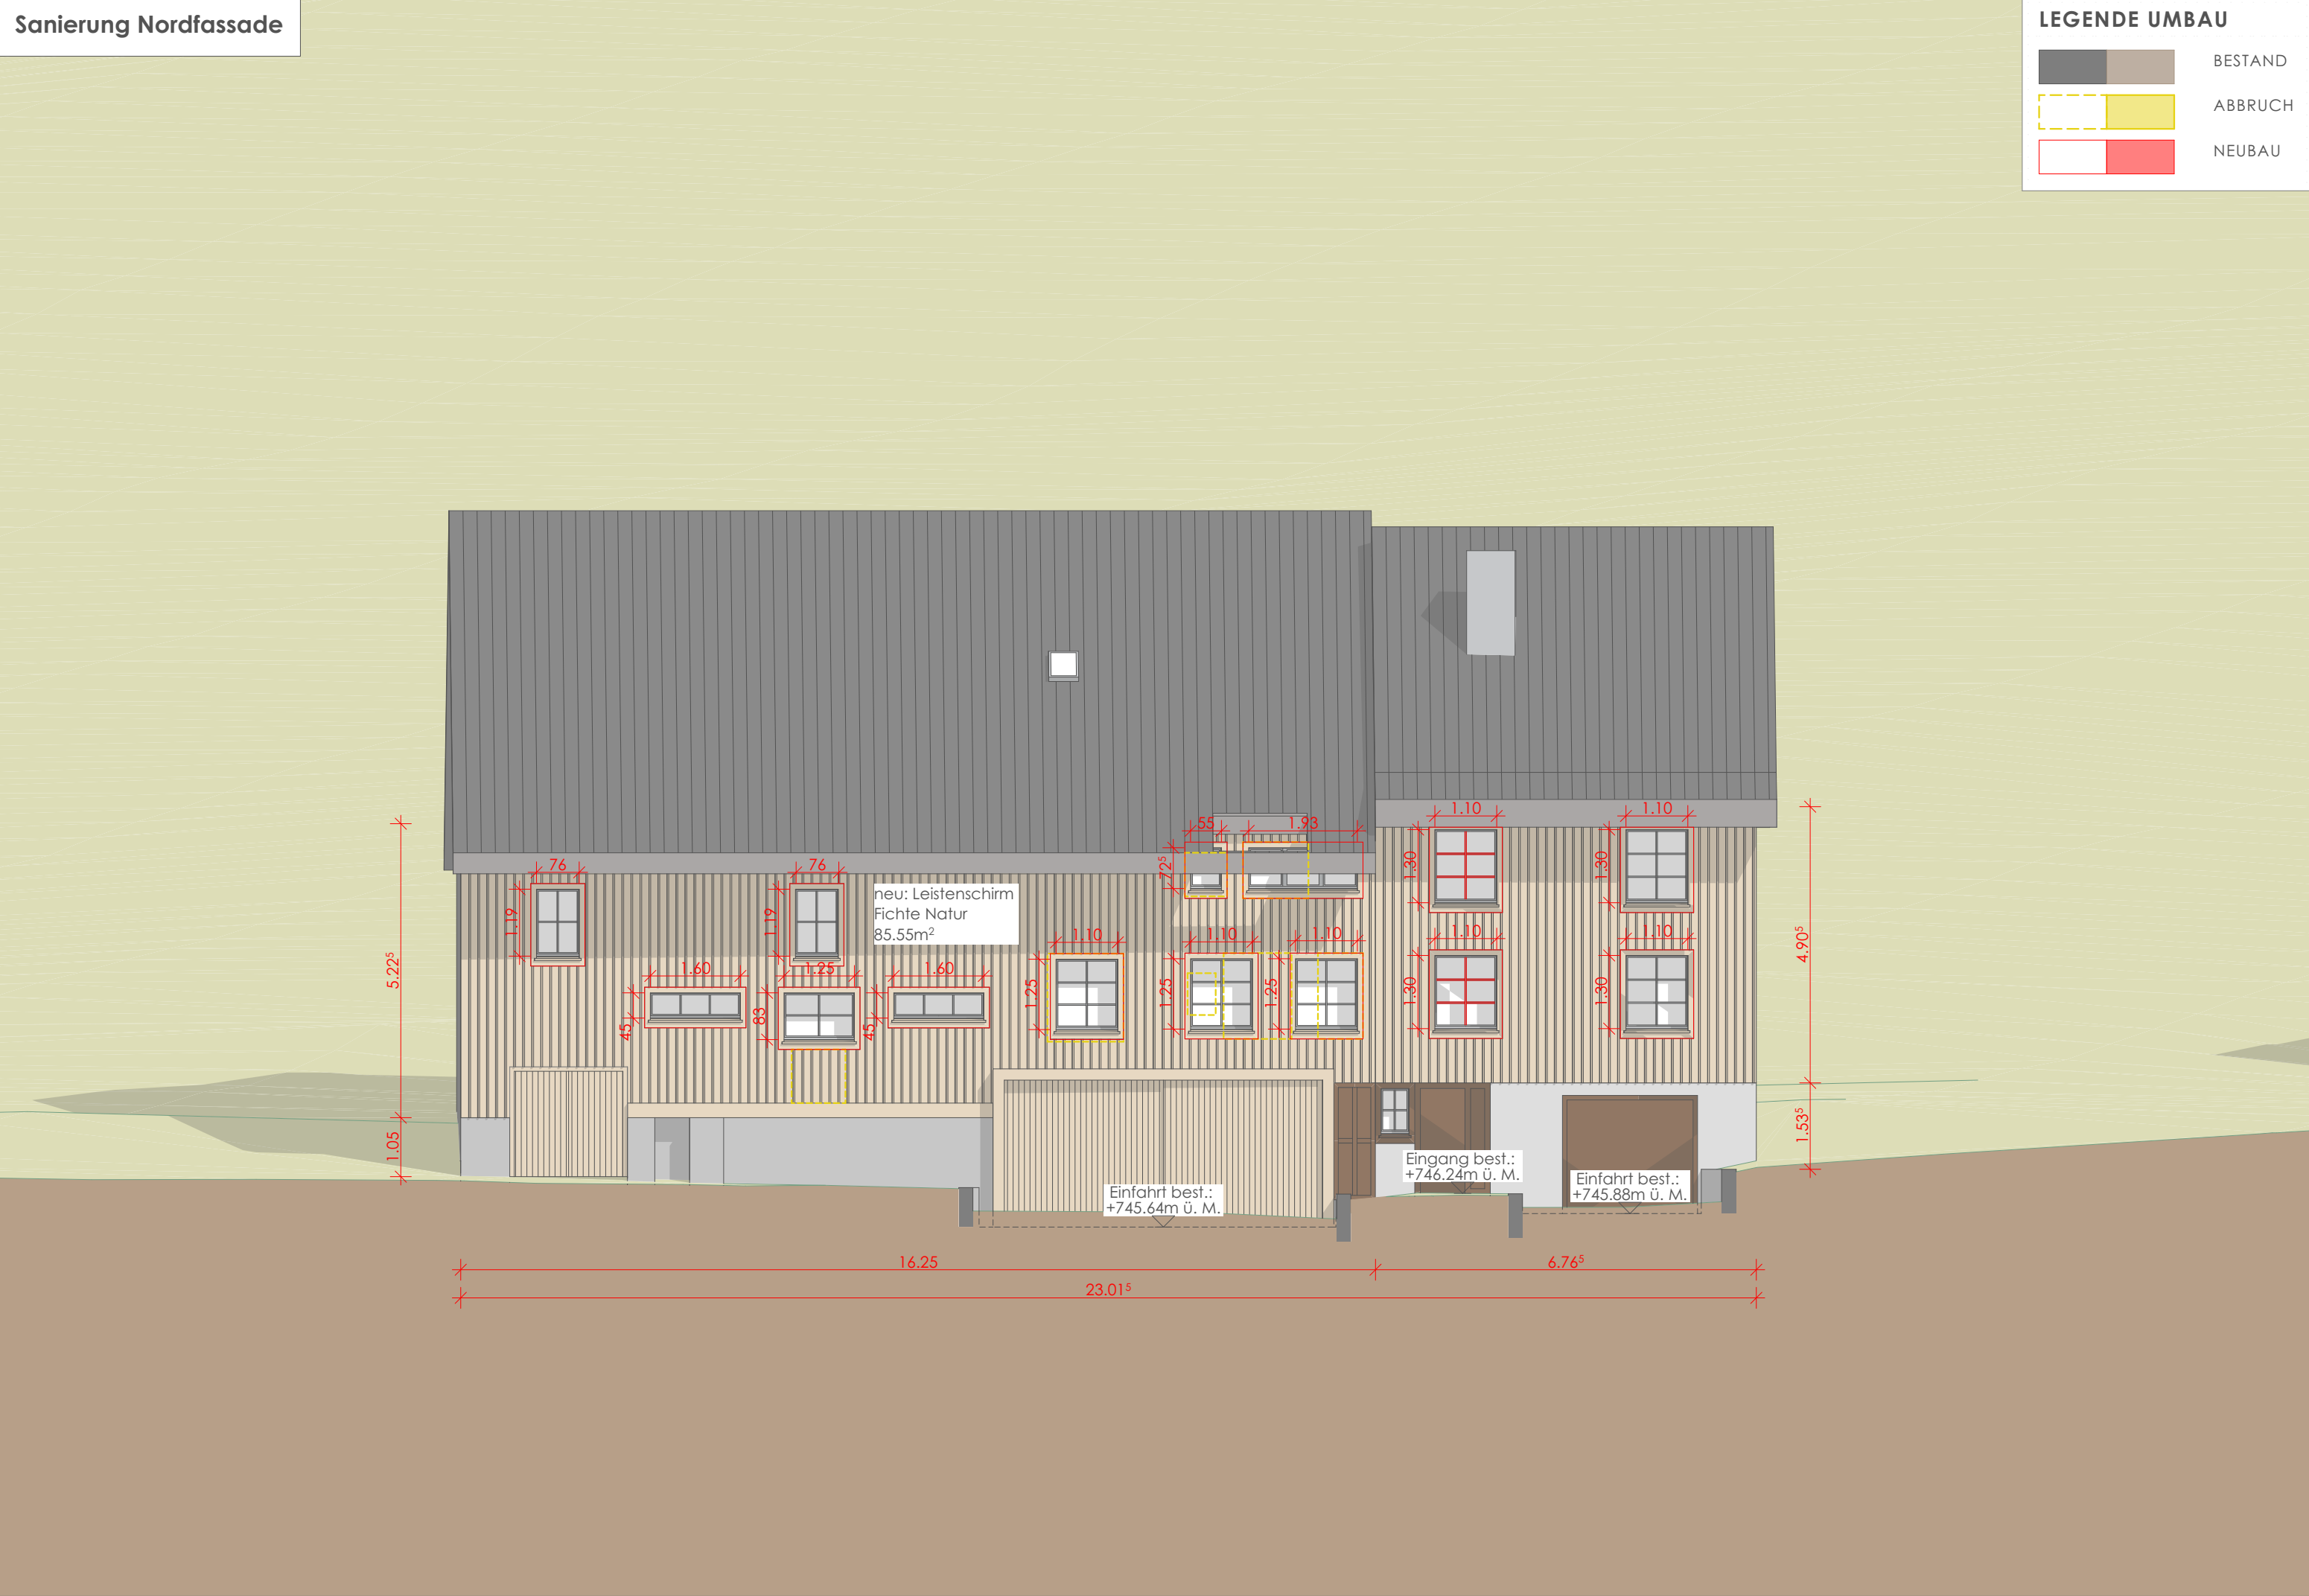


Fassadenaufbauten vor und nach Sanierung

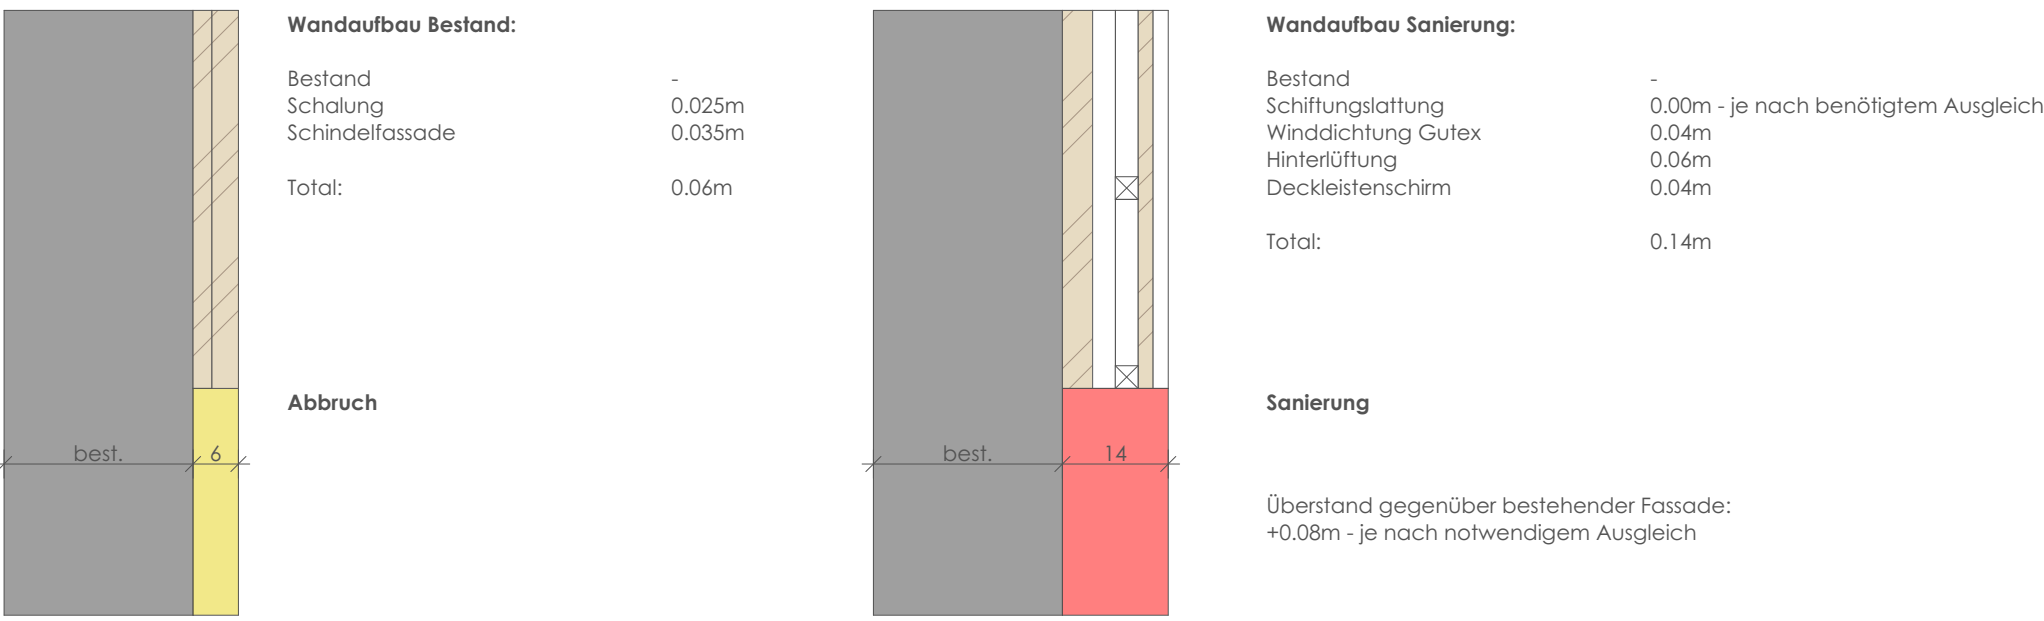

Ersatz der aller Fenstern mit neuen Holz Fenster.

Die bestehende Schindelfassade wird vollständig entfernt und durch eine neue Leistenschirmschalung ersetzt.  
Beim Rückbau der aktuellen Fassade sind keine schädlichen Materialien zu erwarten.

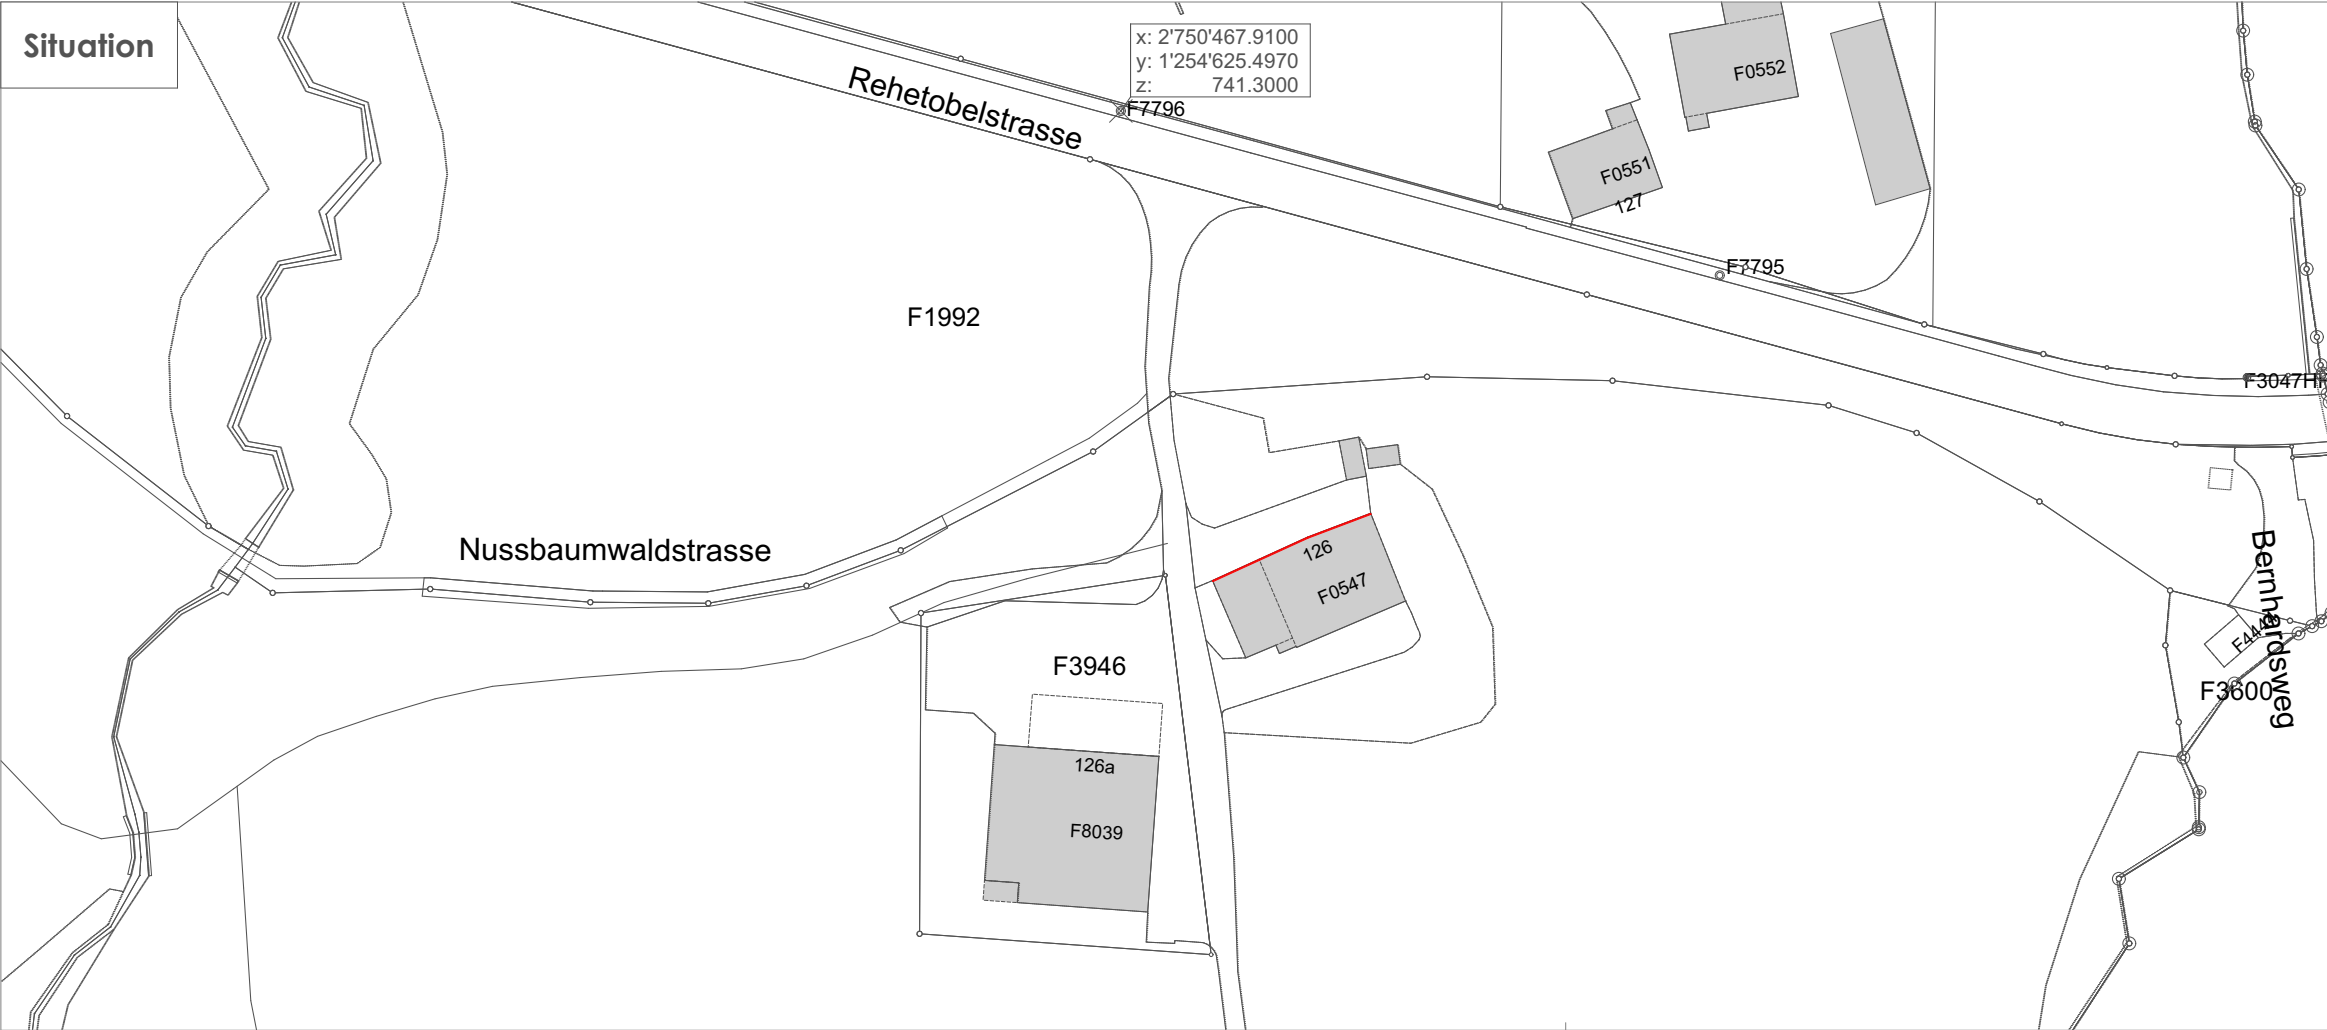

Ort, Datum: Speicher, 05.12.2025

**Projektverfasser**  
**Nägeli AG**

UNTERSCHRIFT:

**Bauherrschaft / Grundeigentümer**  
**Bruno Weder**

UNTERSCHRIFT:

<b>PROJEKTNUMMER:</b> 2025-171	
<b>NORDEN:</b>	<b>BAUVORHABEN:</b> <b>EFH Weder</b> Rehetobelstrasse 126 9037 Speicherschwendi
<b>PARZELLE:</b> <b>F2002</b>	<b>PROJEKTHÖHE:</b> <b>± 0.00 = 741.30 m.ü.M</b>
<b>VERSICHERUNGS-NR:</b> <b>F0547</b>	<b>BAUHERRSCHAFT:</b> <b>Bruno Weder</b> Rehetobelstrasse 126 9037 Speicherschwendi
<b>PLANUNGSPHASE:</b> Baueingabe	
<b>PLANNUMMER:</b> <b>41.1</b>	<b>MASSSTAB:</b> <b>1:100, 1:10</b>
<b>AUSGABE:</b> <b>15.12.2025</b>	
<b>PLANTITEL:</b> <b>BE Fassadensanierung</b>	
<b>PLANGRÖSSE:</b> <b>840 x 594</b>	<b>GEZEICHNET:</b> <b>Aline Rusch</b>
<b>PLANVERFASSER / ARCHITEKT:</b> <b>Nägeli AG</b> Zwischenstrasse 27 9056 Gais 071 791 90 00	

**NÄGELI**  
NÄGELI AG  
Zwischenstrasse 27  
9056 Gais  
071 791 90 00