

Bauherrschaft
Restaurant 3 Linden, Dreilindenstrasse 42, 9011 St.Gallen, Philipp Schildknecht
St.Gallen
Datum: 12.12.2025

Unterschrift Projektverfasser
Kevin Fitzi, Fitzi Architektur

Arbon K. Kraft
Datum: 12.12.2025




Baugesuch


OK FB EG: -

MST: 1:500

SITUATIONSPLAN

PROJEKT		BAUHERR	ARCHITEKT	
FEUERSTELLE 3LINDEN Dreilindenstrasse 42 9011 St.Gallen		Restaurant 3 Linden Philipp Schildknecht Dreilindenstrasse 42 9011 St.Gallen	Fitzi Architektur Blumenaustrasse 8 9320 Arbon 079 330 89 06 kevin@fitzi.art www.fitzi.art	
ERSTELLT:	GEÄNDERT:	FORMAT:	DATUM:	PLANNR.:
pb	-	A3	05.12.2025	001

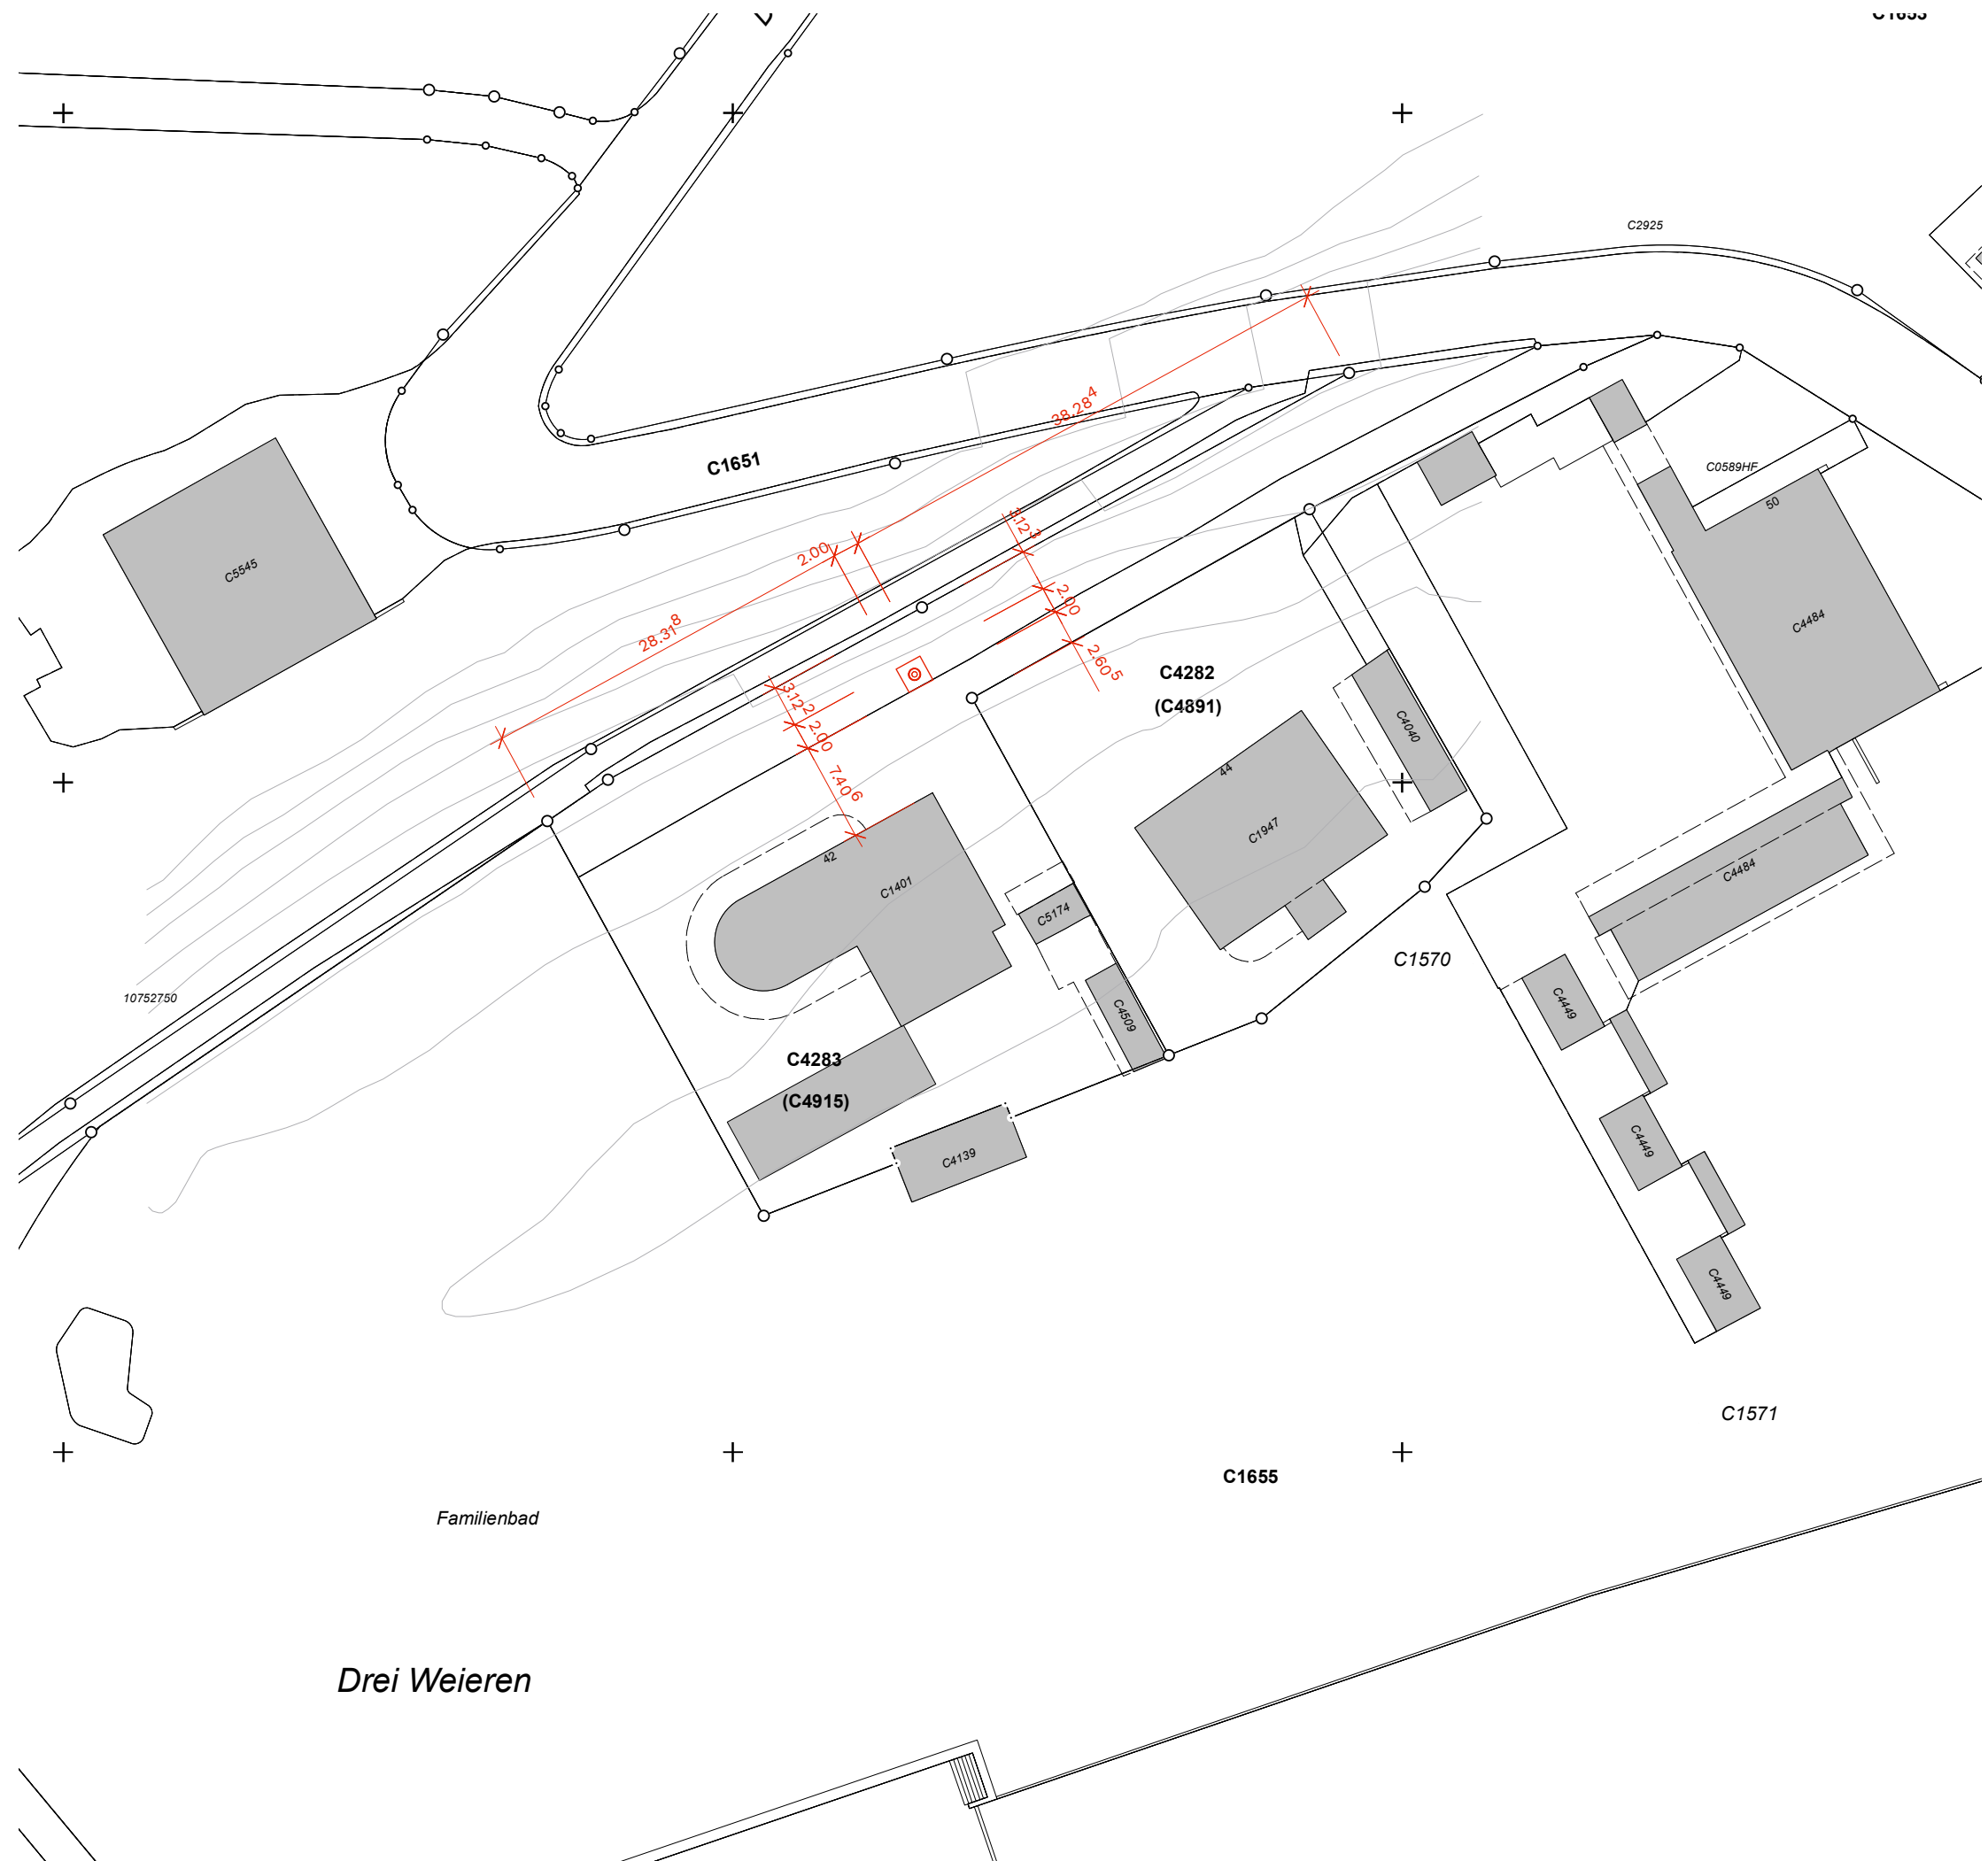

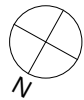

Unterschrift Grundeigentümer Parzelle C4283
Politische Gemeinde St.Gallen
Dienststelle Liegenschaften, Neugasse 3, 9004 St.Gallen, Yvonne Bischof
St.Gallen
Datum: 12.12.2025

Bauherrschaft
Restaurant 3 Linden, Dreilindenstrasse 42, 9011 St.Gallen, Philipp Schildknecht
St.Gallen
Datum: 12.12.2025

Unterschrift Projektverfasser
Kevin Fitzi, Fitzi Architektur
Arbon
Datum: 12.12.2025


Neu Abbruch Bestand


NEUBAU FEUERSTELLE

Baugesuch OK FB EG: -
MST: 1:100

GRUNDRISS

PROJEKT		BAUHERR	ARCHITEKT	
FEUERSTELLE 3LINDEN Dreilindenstrasse 42 9011 St.Gallen		Restaurant 3 Linden Philipp Schildknecht Dreilindenstrasse 42 9011 St.Gallen	Fitzi Architektur Blumenaustrasse 8 9320 Arbon 079 330 89 06 kevin@fitzi.art www.fitzi.art	
ERSTELLT:	GEÄNDERT:	FORMAT:	DATUM:	PLANNR.:
pb	-	A3	05.12.2025	002

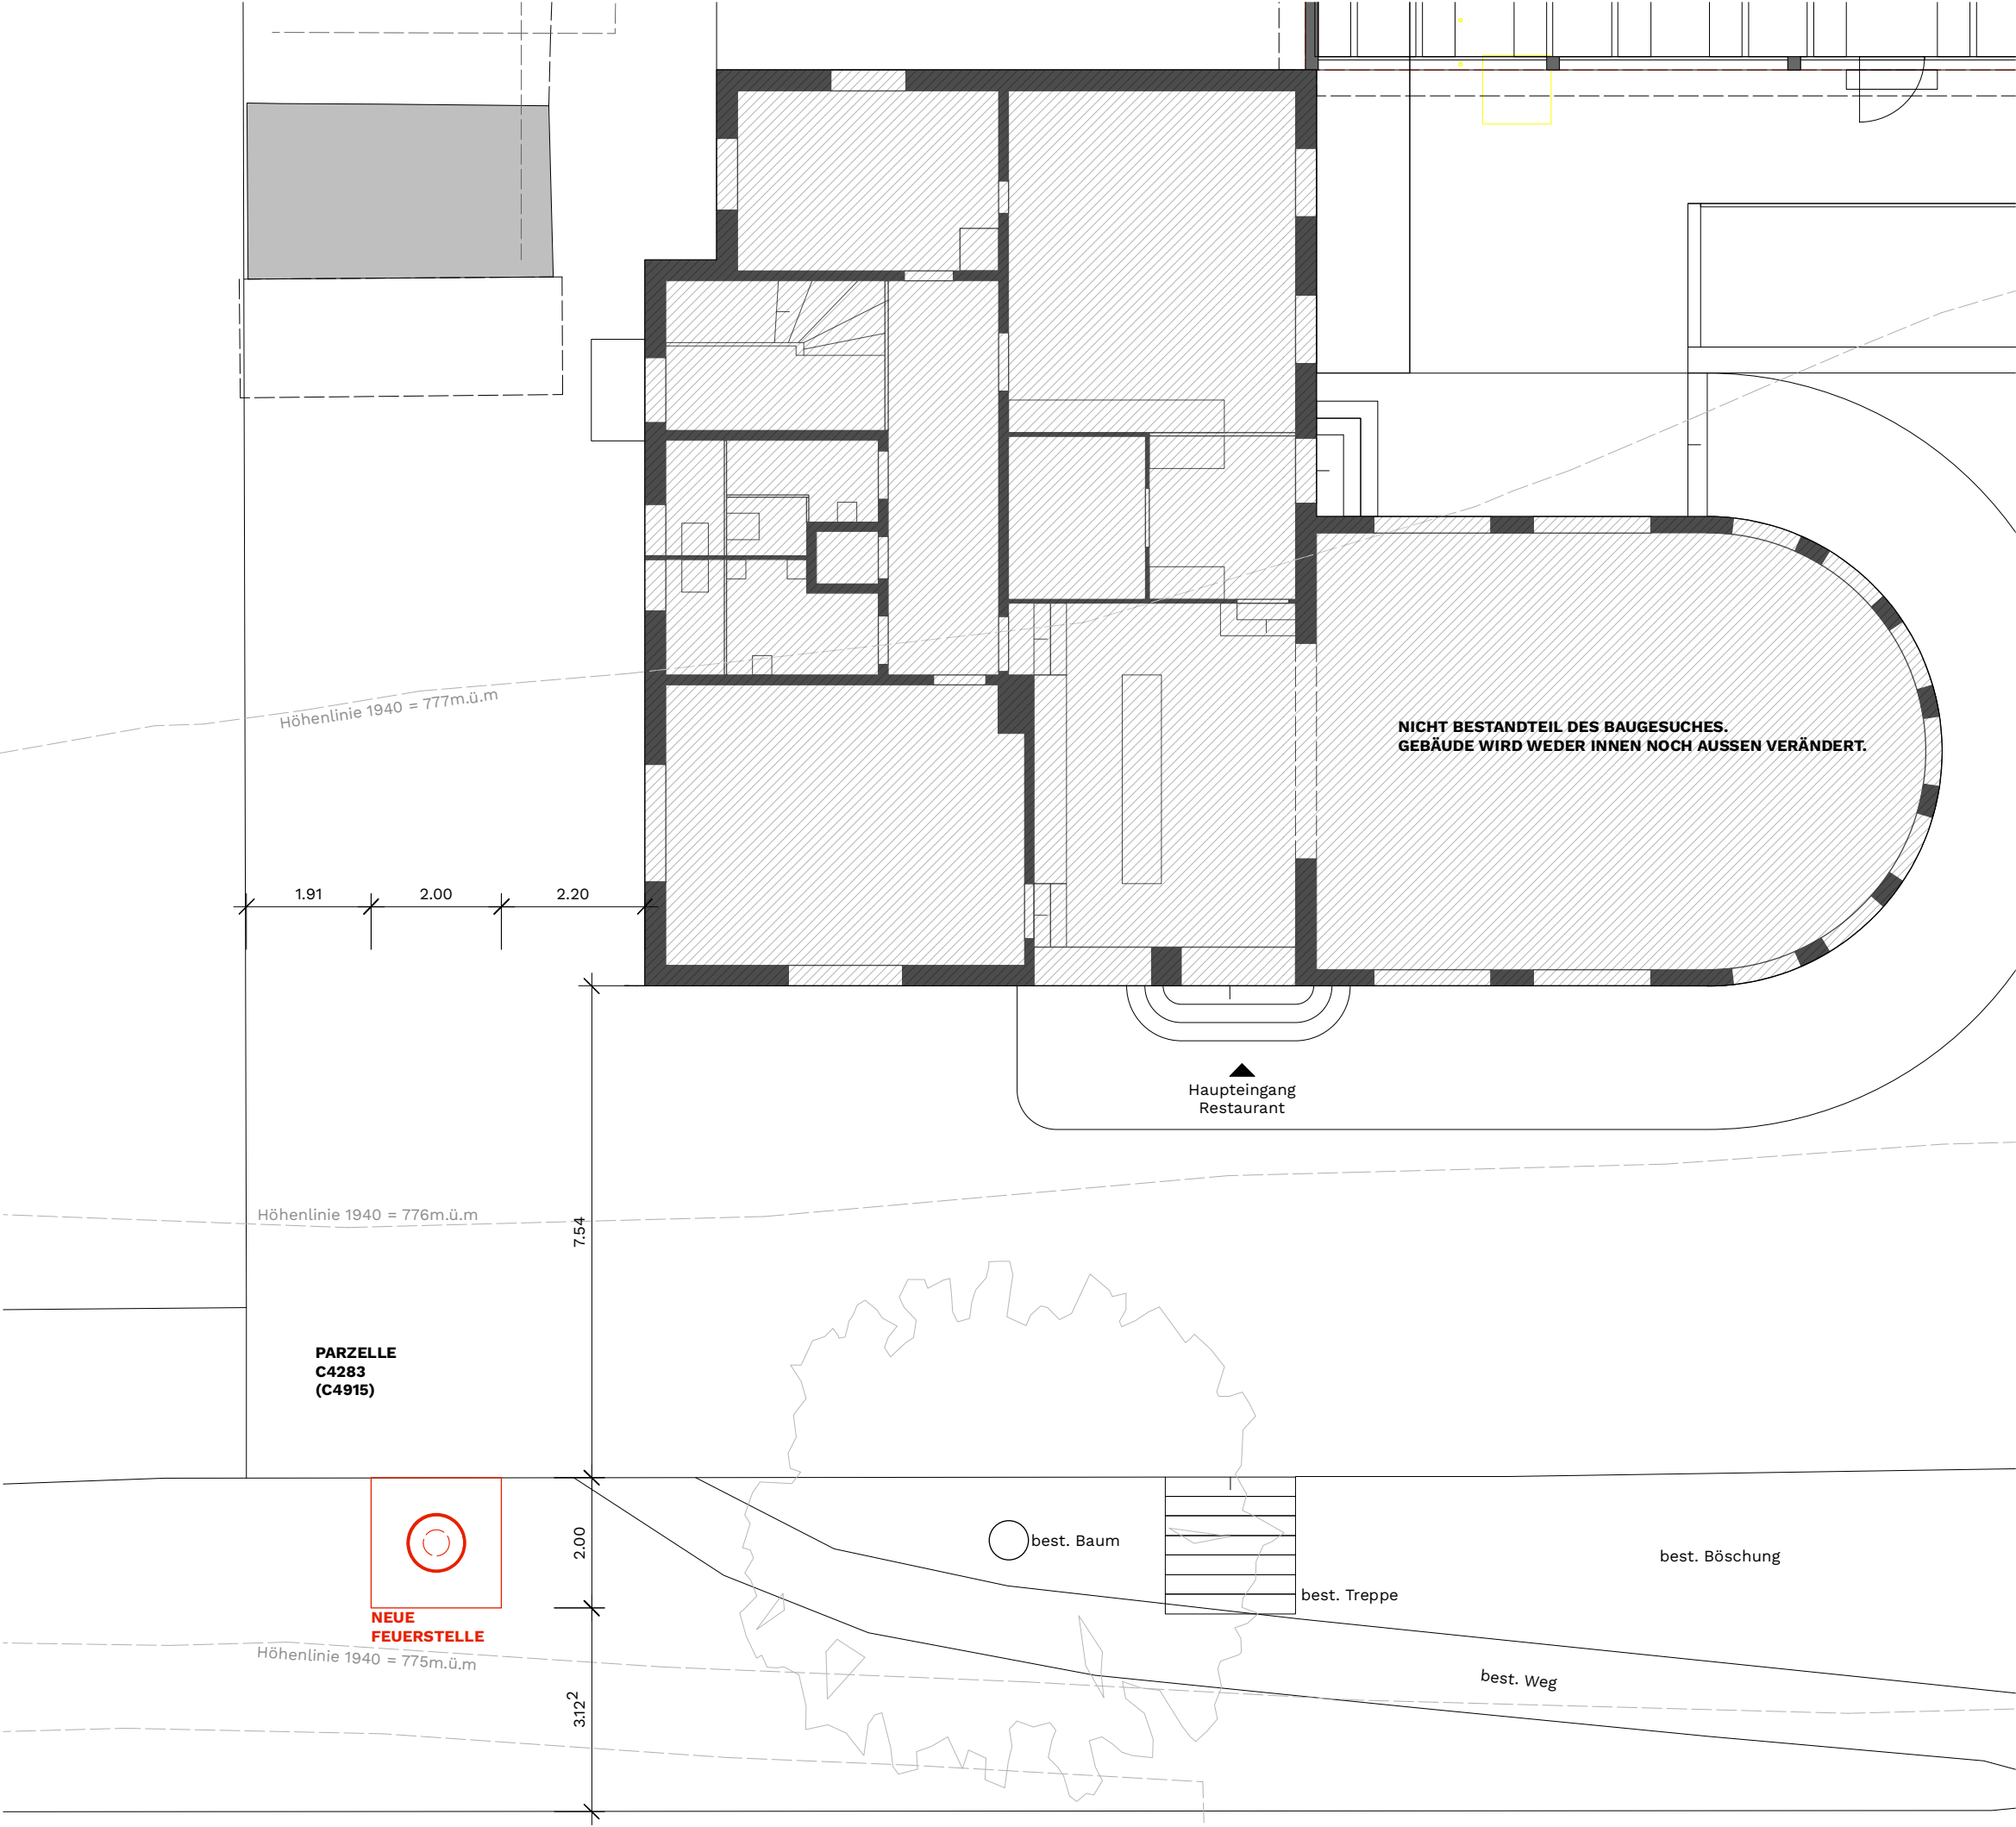

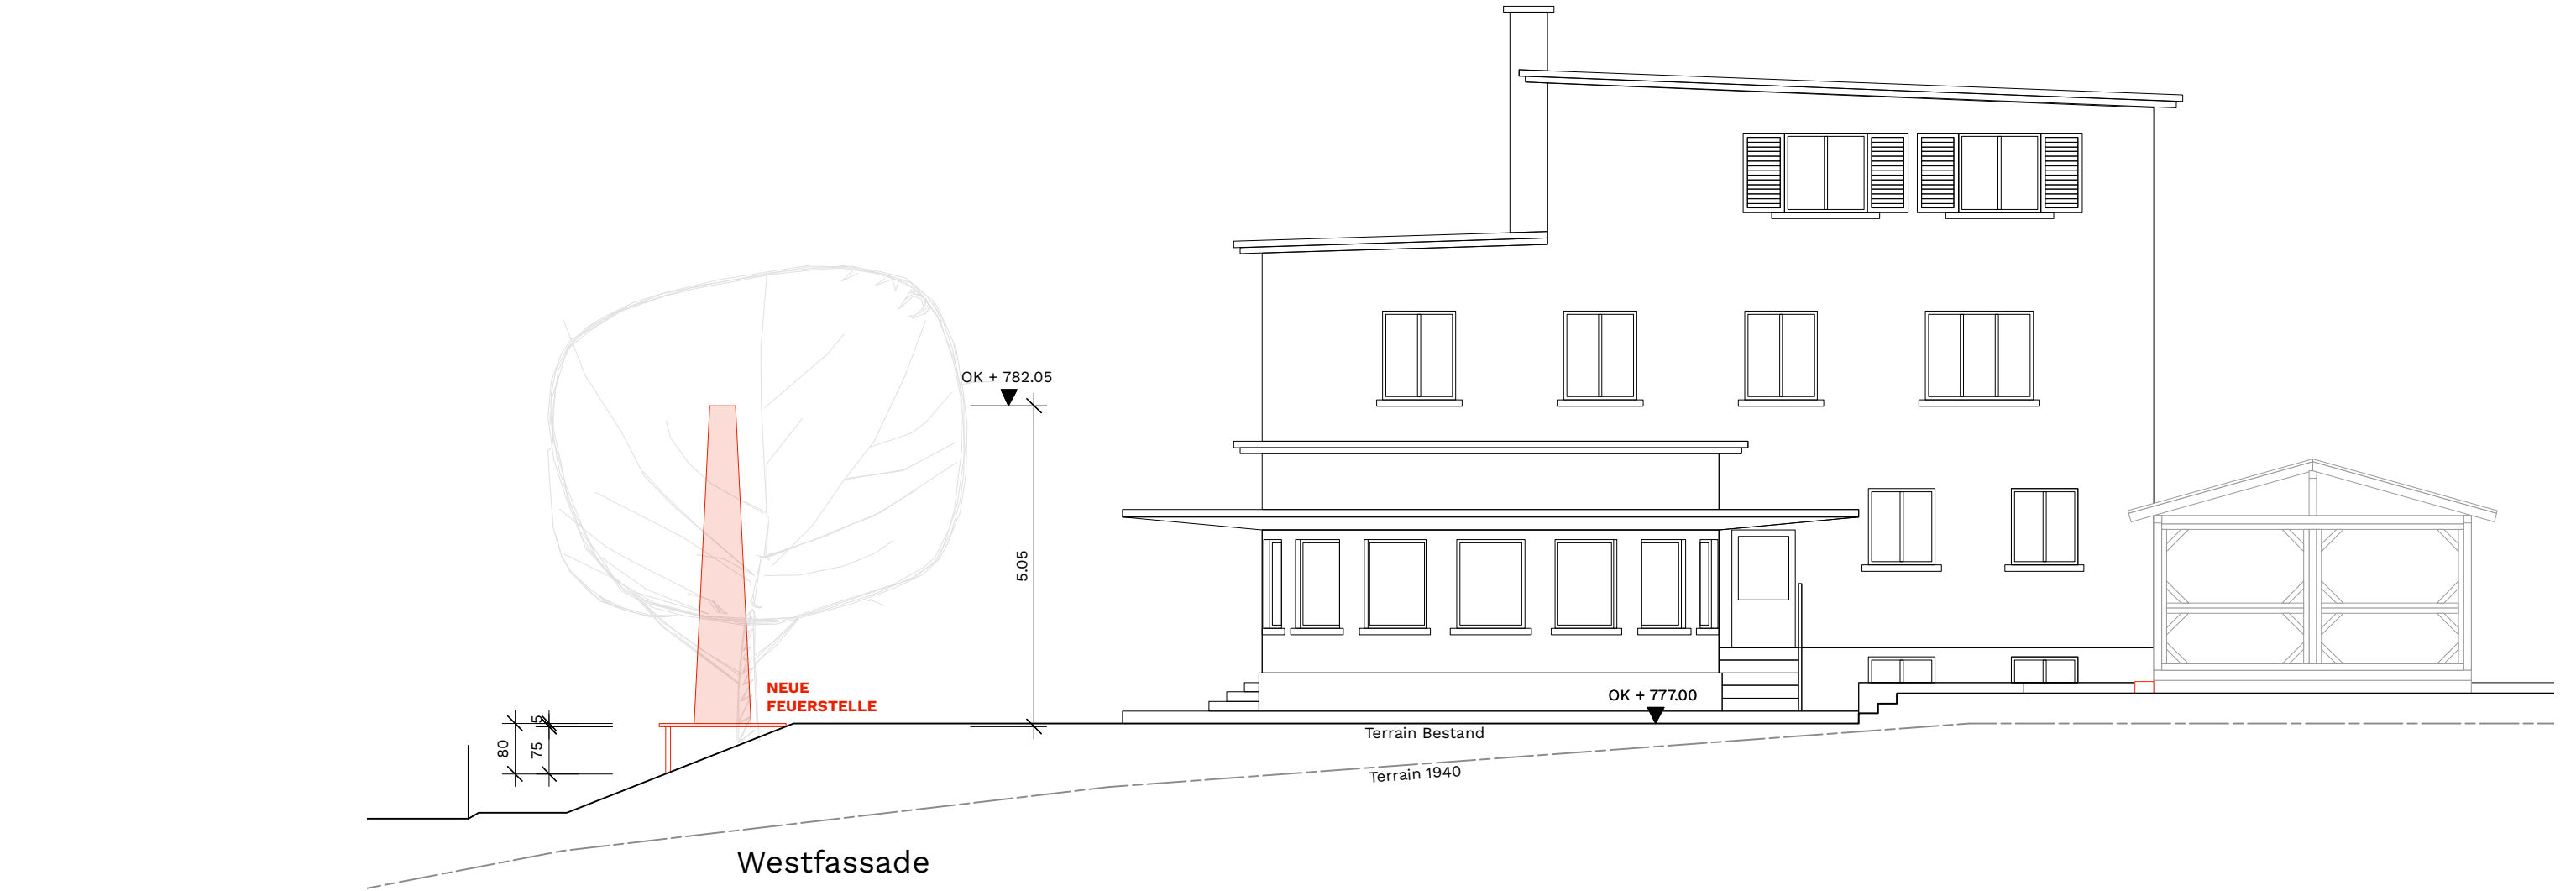

Unterschrift Grundeigentümer Parzelle C4283
Politische Gemeinde St.Gallen
Dienststelle Liegenschaften, Neugasse 3, 9004 St.Gallen, Yvonne Bischof
St.Gallen
Datum: 12.12.2025

Bauherrschaft
Restaurant 3 Linden, Dreilindenstrasse 42, 9011 St.Gallen, Philipp Schildknecht
St.Gallen
Datum: 12.12.2025

Unterschrift Projektverfasser
Kevin Fitzi, Fitzi Architektur
Arbon
Datum: 12.12.2025



NEUBAU FEUERSTELLE

Baugesuch
OK FB EG: -
MST: 1:100

ANSICHT

PROJEKT		BAUHERR	ARCHITEKT	
FEUERSTELLE 3LINDEN Dreilindenstrasse 42 9011 St.Gallen		Restaurant 3 Linden Philipp Schildknecht Dreilindenstrasse 42 9011 St.Gallen	Fitzi Architektur Blumenaustrasse 8 9320 Arbon 079 330 89 06 kevin@fitzi.art www.fitzi.art	
ERSTELLT:	GEÄNDERT:	FORMAT:	DATUM:	PLANNR.:
pb	-	A3	05.12.2025	003



Unterschrift Grundeigentümer Parzelle C4283
Politische Gemeinde St.Gallen
Dienststelle Liegenschaften, Neugasse 3, 9004 St.Gallen, Yvonne Bischof

St.Gallen
Datum: 12.12.2025

Bauherrschaft
Restaurant 3 Linden, Dreilindenstrasse 42, 9011 St.Gallen, Philipp Schildknecht

St.Gallen
Datum: 12.12.2025

Unterschrift Projektverfasser
Kevin Fitzi, Fitzi Architektur

Arbon
Datum: 12.12.2025

Neu

Abbruch

Bestand

NEUBAU FEUERSTELLE

Baugesuch

OK FB EG: -
MST:

FOTO FEUERSTELLE

PROJEKT		BAUHERR	ARCHITEKT	
FEUERSTELLE 3LINDEN Dreilindenstrasse 42 9011 St.Gallen		Restaurant 3 Linden Philipp Schildknecht Dreilindenstrasse 42 9011 St.Gallen	Fitzi Architektur Blumenaustrasse 8 9320 Arbon 079 330 89 06 kevin@fitzi.art www.fitzi.art	
ERSTELLT:	GEÄNDERT:	FORMAT:	DATUM:	PLANNR::
pb	-	A3	05.12.2025	004

