

THOMA IMMOBILIEN TREUHAND AG, BAHNHOFSTRASSE 13a

8580 AMRISWIL

NUTZUNGSÄNDERUNG, KRÄZENSSTRASSE 10

9014 ST. GALLEN


SITUATION

MST. DATUM GRÖSSE GEZ. BAU-NR. PLAN-NR.

	1:500	06.11.25	A3	br	511	01
BAUEINGABE NUTZUNGSÄNDERUNG	NACHTRAG					

ROEFS ARCHITEKTUR + BAUMANAGEMENT GMBH, LERCHENFELDSTRASSE 3, 9014 ST. GALLEN, TEL. 071 / 245 65 05, E-mail info@boscardin-roefs.ch

DIE BAUHERRSCHAFT:

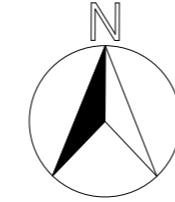


DIE ARCHITEKTEN :



LEGENDE:


 BEREICH NUTZUNGSÄNDERUNG

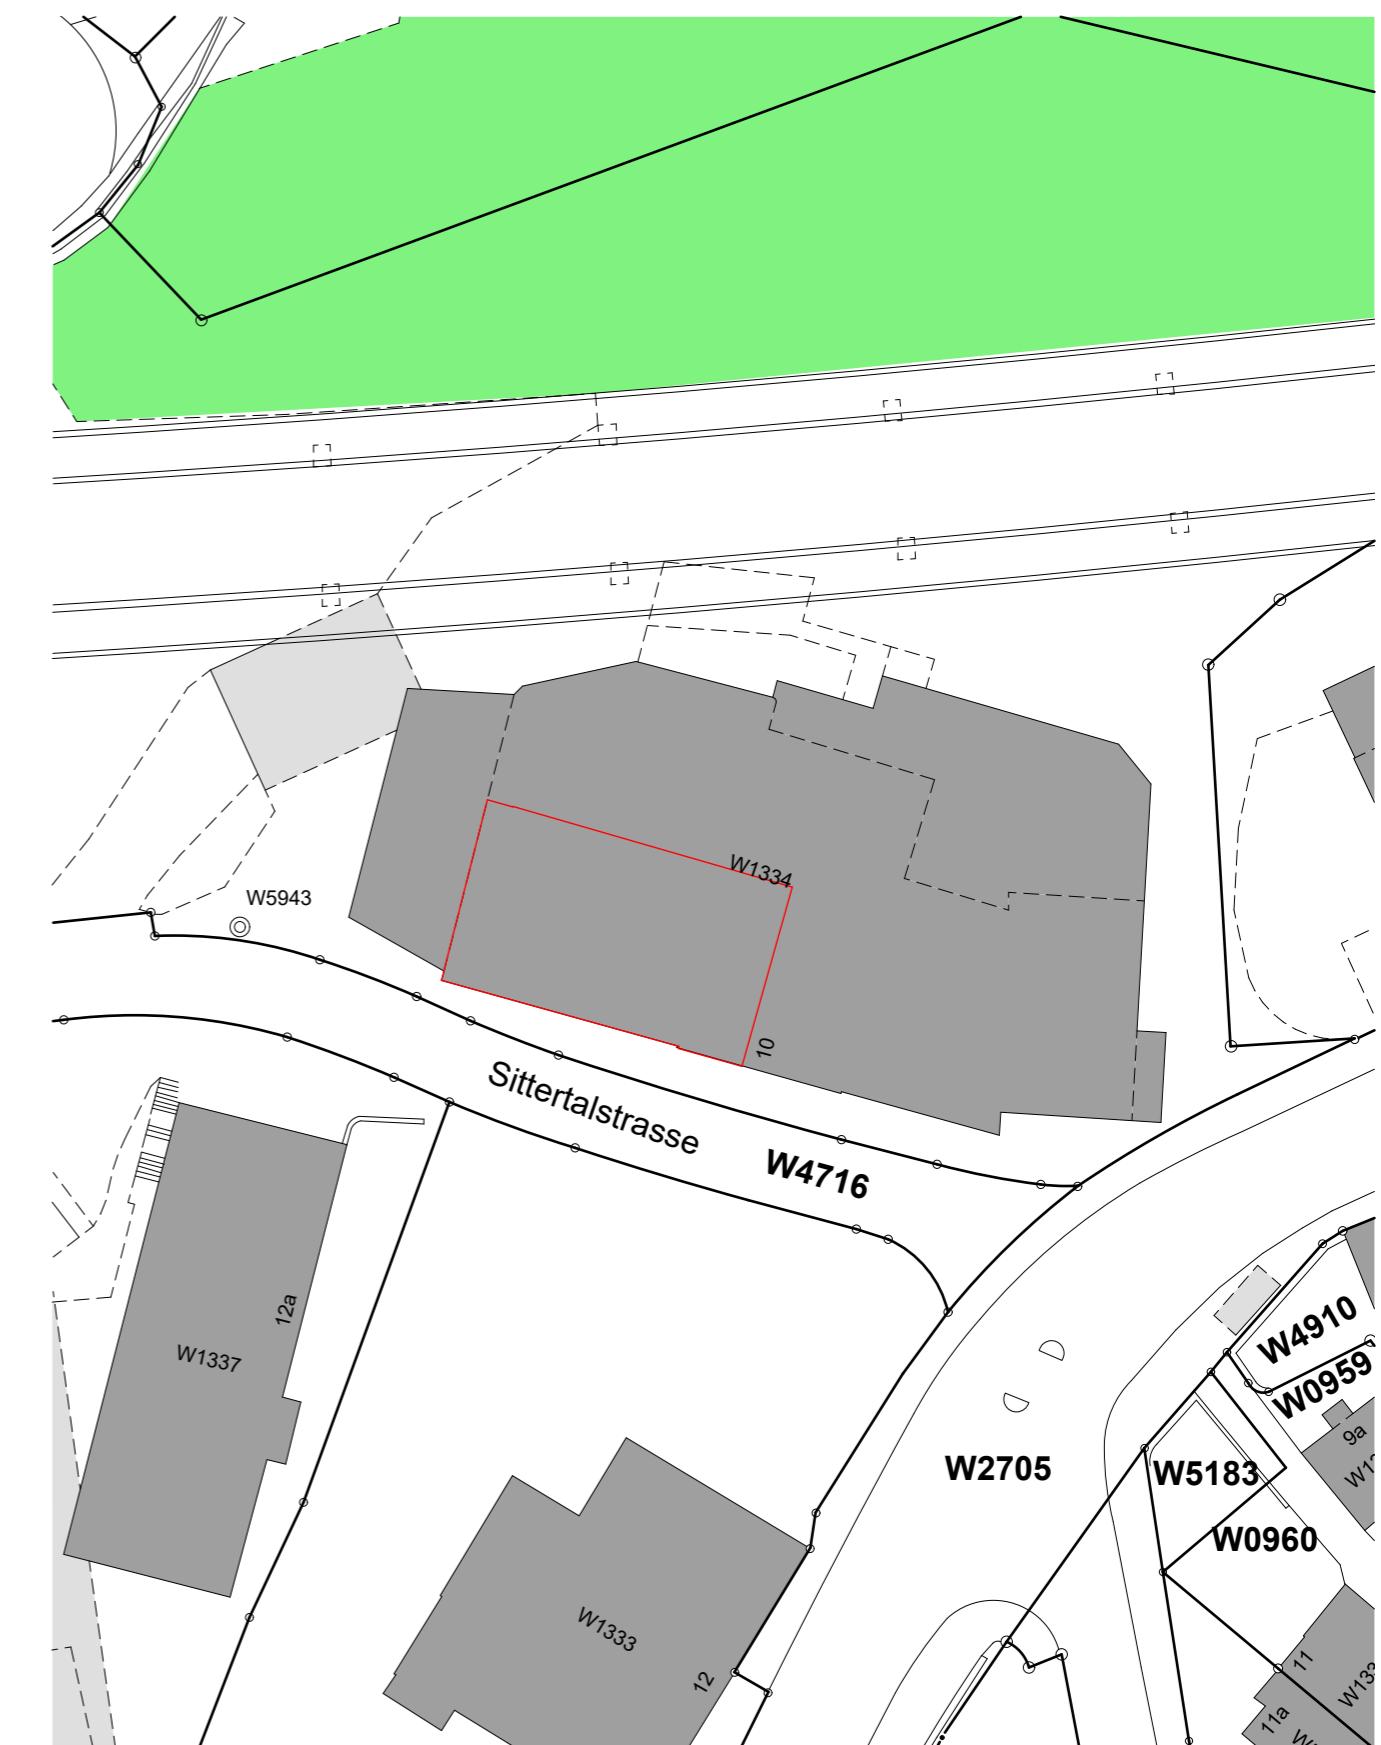

THOMA IMMOBILIEN TREUHAND AG, BAHNHOFSTRASSE 13a 8580 AMRISWIL
 NUTZUNGSÄNDERUNG, KRÄZENSSTRASSE 10 9014 ST. GALLEN
 ERDGESCHOSS MST. DATUM GRÖSSE GEZ. BAU-NR. PLAN-NR.
 1:100 06.11.25 84/45 br 511 02
 BAUEINGABE NUTZUNGSÄNDERUNG NACHTRAG

ROEFS ARCHITEKTUR + BAUMANAGEMENT GMBH, LERCHENFELDSTRASSE 3, 9014 ST. GALLEN, TEL. 071 / 245 65 05, E-mail info@boscardin-roefs.ch

DIE BAUHERRSCHAFT:

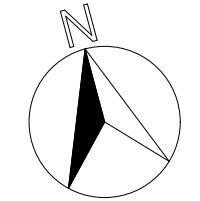

DIE ARCHITEKTEN:

LEGENDE:


BEREICH NUTZUNGSÄNDERUNG



THOMA IMMOBILIEN TREUHAND AG, BAHNHOFSTRASSE 13a 8580 AMRISWIL
 NUTZUNGSÄNDERUNG, KRÄZENSSTRASSE 10 9014 ST. GALLEN
 1. OBERGESCHOSS MST. DATUM GRÖSSE GEZ. BAU-NR. PLAN-NR.
 1:100 06.11.25 84/45 br 511 03
 BAUEINGABE NUTZUNGSÄNDERUNG NACHTRAG

ROEFS ARCHITEKTUR + BAUMANAGEMENT GMBH, LERCHENFELDSTRASSE 3, 9014 ST. GALLEN, TEL. 071 / 245 65 05, E-mail info@boscardin-roefs.ch

DIE BAUHERRSCHAFT:

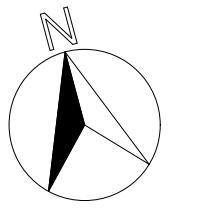

DIE ARCHITEKTEN:


LEGENDE:

BEREICH NUTZUNGSÄNDERUNG



THOMA IMMOBILIEN TREUHAND AG, BAHNHOFSTRASSE 13a 8580 AMRISWIL
 NUTZUNGSÄNDERUNG, KRÄZENSSTRASSE 10 9014 ST. GALLEN
 2. OBERGESCHOSS MST. DATUM GRÖSSE GEZ. BAU-NR. PLAN-NR.
 1:100 06.11.25 84/30 br 511 04
 BAUEINGABE NUTZUNGSÄNDERUNG NACHTRAG

ROEFS ARCHITEKTUR + BAUMANAGEMENT GMBH, LERCHENFELDSTRASSE 3, 9014 ST. GALLEN, TEL. 071 / 245 65 05, E-mail info@boscardin-roefs.ch

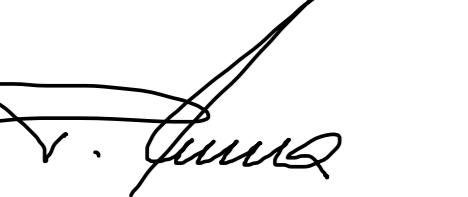
DIE BAUHERRSCHAFT: 



DIE ARCHITEKTEN : 

LEGENDE:

 BEREICH NUTZUNGSÄNDERUNG

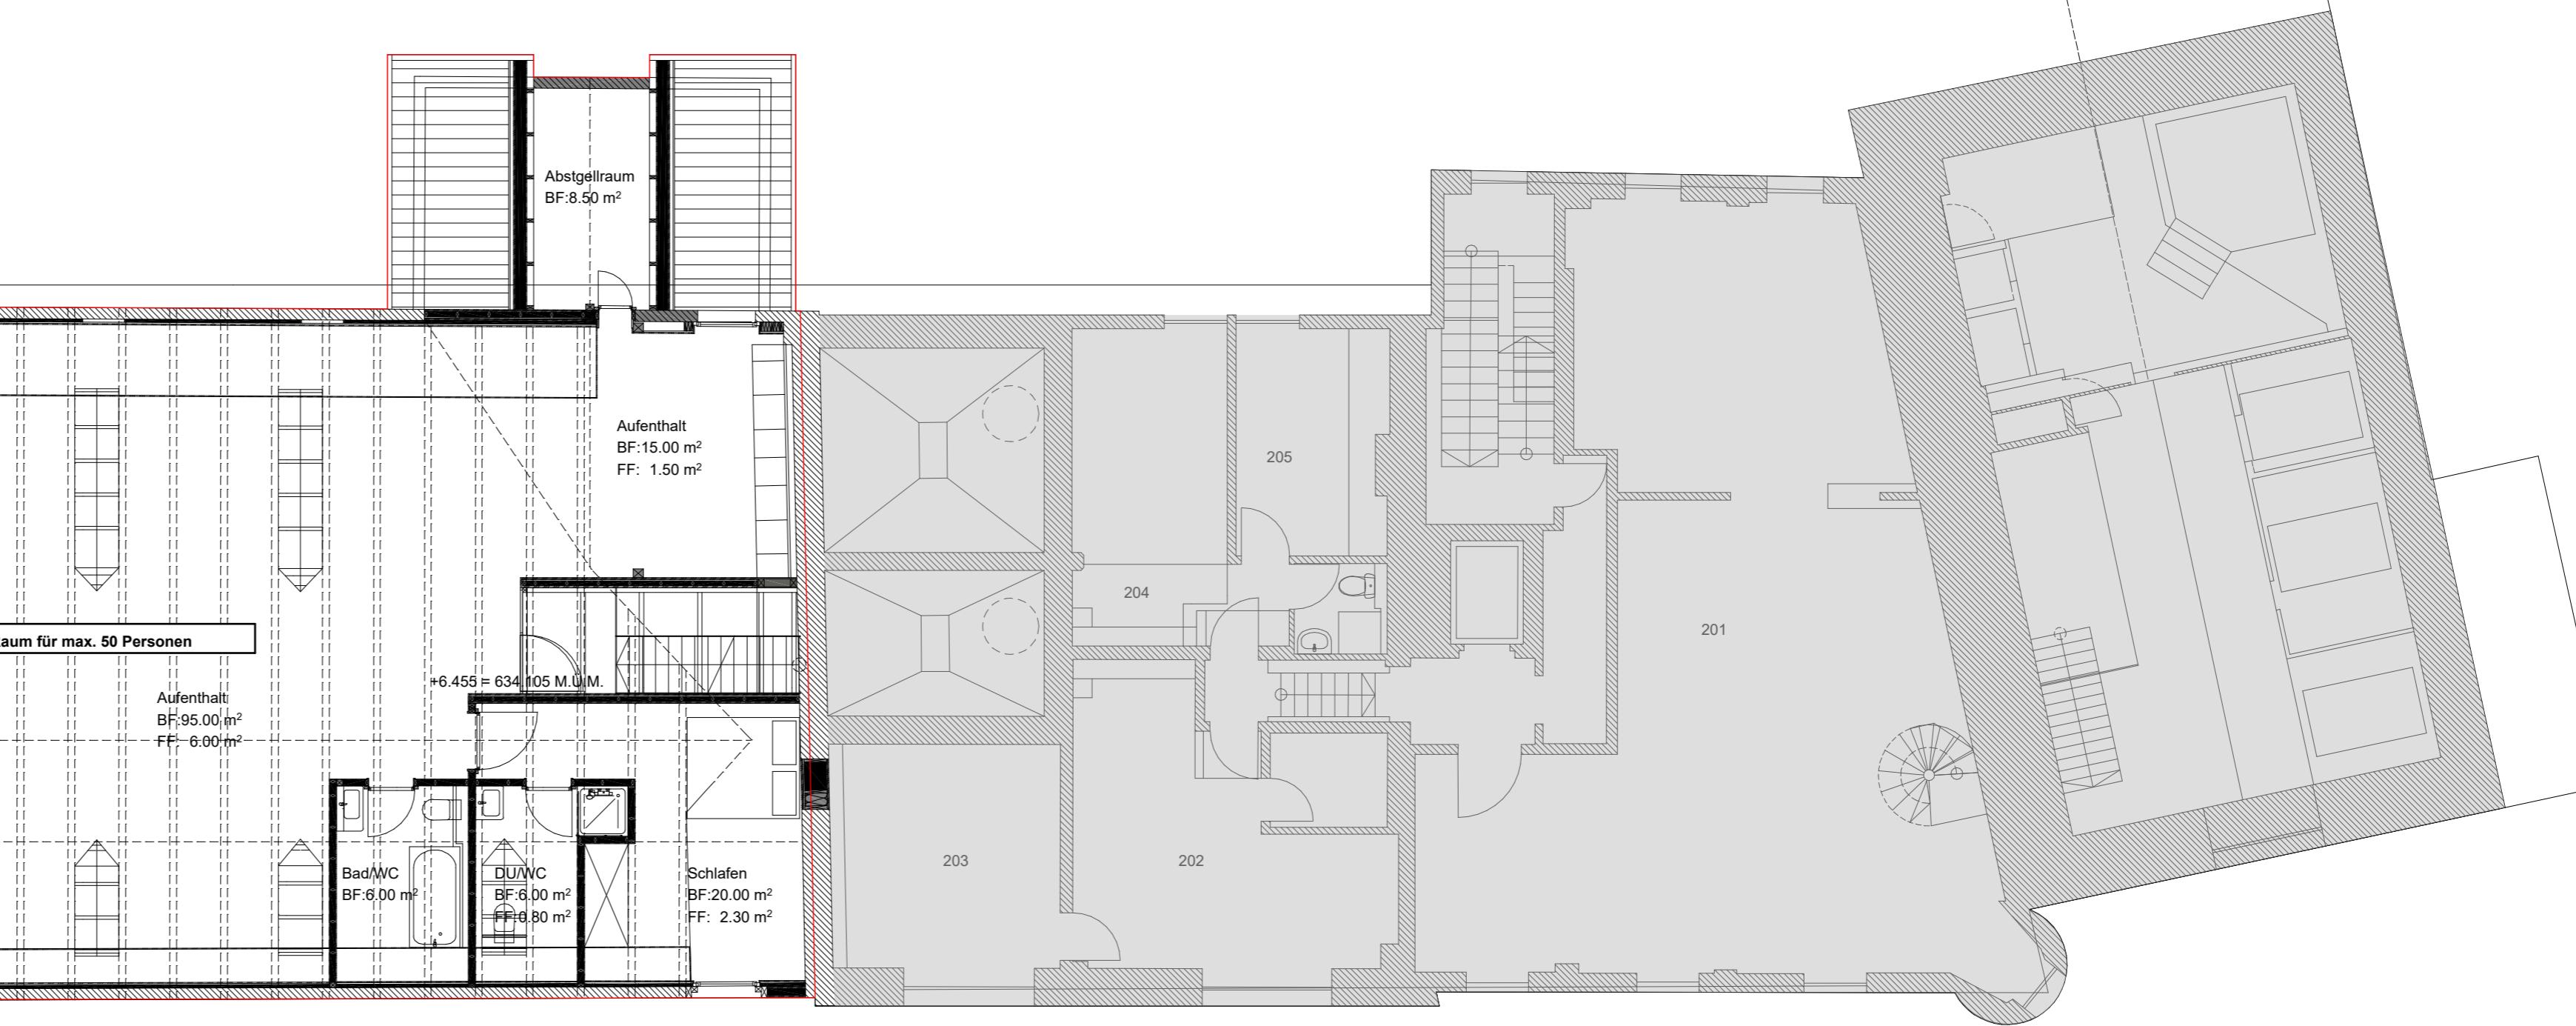

THOMA IMMOBILIEN TREUHAND AG, BAHNHOFSTRASSE 13a 8580 AMRISWIL
NUTZUNGSÄNDERUNG, KRÄZENSSTRASSE 10 9014 ST. GALLEN
SÜDFASSADE MST. DATUM GRÖSSE GEZ. BAU-NR. PLAN-NR.
1:100 06.11.25 84/30 br 511 05
BAUEINGABE NUTZUNGSÄNDERUNG NACHTRAG

ROEFS ARCHITEKTUR + BAUMANAGEMENT GMBH, LERCHENFELDSTRASSE 3, 9014 ST. GALLEN, TEL. 071 / 245 65 05, E-mail info@boscardin-roefs.ch

DIE BAUHERRSCHAFT: 



DIE ARCHITEKTEN : 

LEGENDE:
 BEREICH NUTZUNGSÄNDERUNG

