

Fällgesuch

Ihre Angaben	16.10.25
Empfänger	Amt für Baubewilligungen Neugasse 3 9004 St.Gallen Telefon: 071 224 55 91
Angaben	
Fällgesuch Nr.	_____
Eingang	_____
Bauanzeige	_____
Einsprachefrist	<u>Baumfällung (Esche)</u>
Gesuchsteller/in	
Anrede	Herr
Vorname	Rafal
Nachname	Jaworowski
Firma	Stadtgruen Sankt Gallen
Strasse/Nummer	Stephanshornstrasse
	6
PLZ	9000
Ort	Sankt Gallen
Telefon	0712244857
E-Mail	rafal.jaworowski@stadt.sg.ch
Grundeigentümer/in	
Anrede	Firma
Firma	Stadt St. Gallen vertr. durch Stadtgruen
Strasse/Nummer	Neugasse
	1
PLZ	9000
Ort	Sankt Gallen
Telefon	0712244857
E-Mail	rafal.jaworowski@stadt.sg.ch


*St. Gallisch Naturwissenschaftliche
Gesellschaft
c/o Naturmuseum St. Gallen
Rorschacher Strasse 243
9016 St. Gallen*

Planverfasser/in
Identisch mit Gesuchsteller/in


Standort
Strasse/Nummer St.georgen-Strasse 251
Grundbuchkreis Ost
Parzellen-Nr. F2071 FZ 586

Detailangaben
Zu fällende Bäume, Baumgruppen, Hecken 7468 - Fraxinus excelsior
Grund der geplanten Fällung Am absterben
Vorgesehene Ersatzpflanzung Keine
Datum Ersatzpflanzung (spätestens bis nächste Pflanzperiode) 30.04.2026
Begründung Naturverjüngung

Abschluss
Datum 26.09.2025
Unterschrift Gesuchsteller/in
Unterschrift Grundeigentümer/in

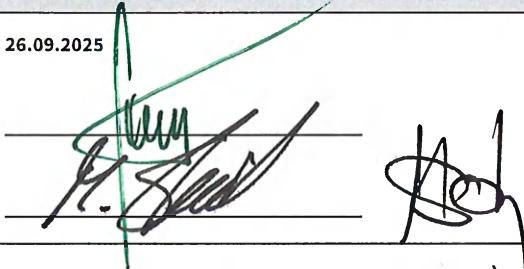



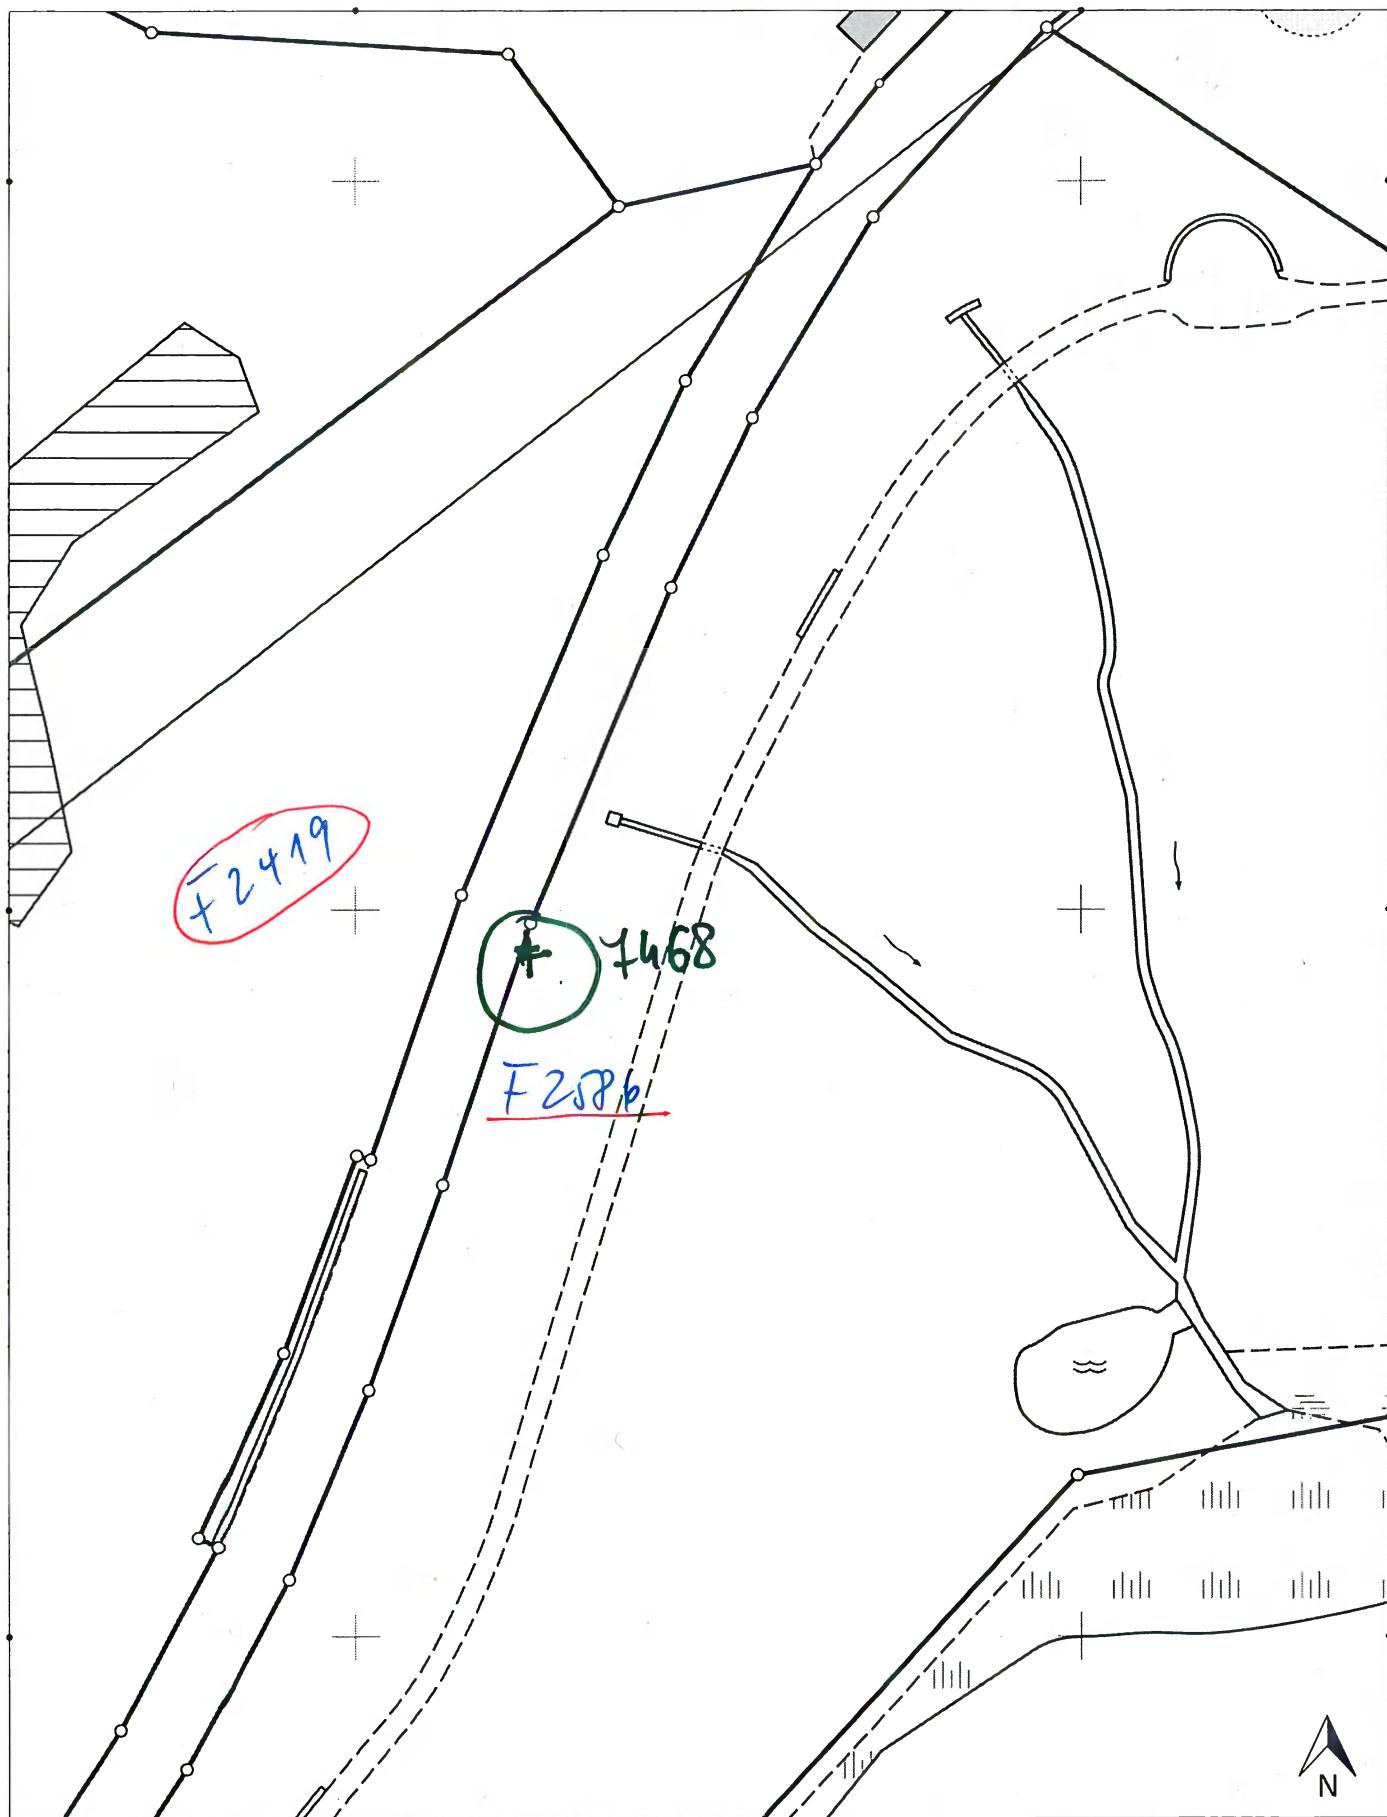

Stadt St.Gallen Geomatik und Vermessung Neugasse 3 - 9004 St.Gallen	Für die Richtigkeit & Aktualität der Daten wird keine Garantie übernommen. Es gelten die Nutzungsbestimmungen des Stadtplanes. Quelle Grundlagedaten: Amtliche Vermessung	Massstab 1: 500
		Erstellt: 26.09.2025



N

Stadt St.Gallen Geomatik und Vermessung Neugasse 3 - 9004 St.Gallen	Für die Richtigkeit & Aktualität der Daten wird keine Garantie übernommen. Es gelten die Nutzungsbestimmungen des Stadtplanes. Quelle Grundlagendaten: Amtliche Vermessung	Massstab 1: 500 Erstellt: 26.09.2025
© Stadt St.Gallen Geomatik und Vermessung, geomatik.vermessung@stadt.sg.ch , 0712245259		