


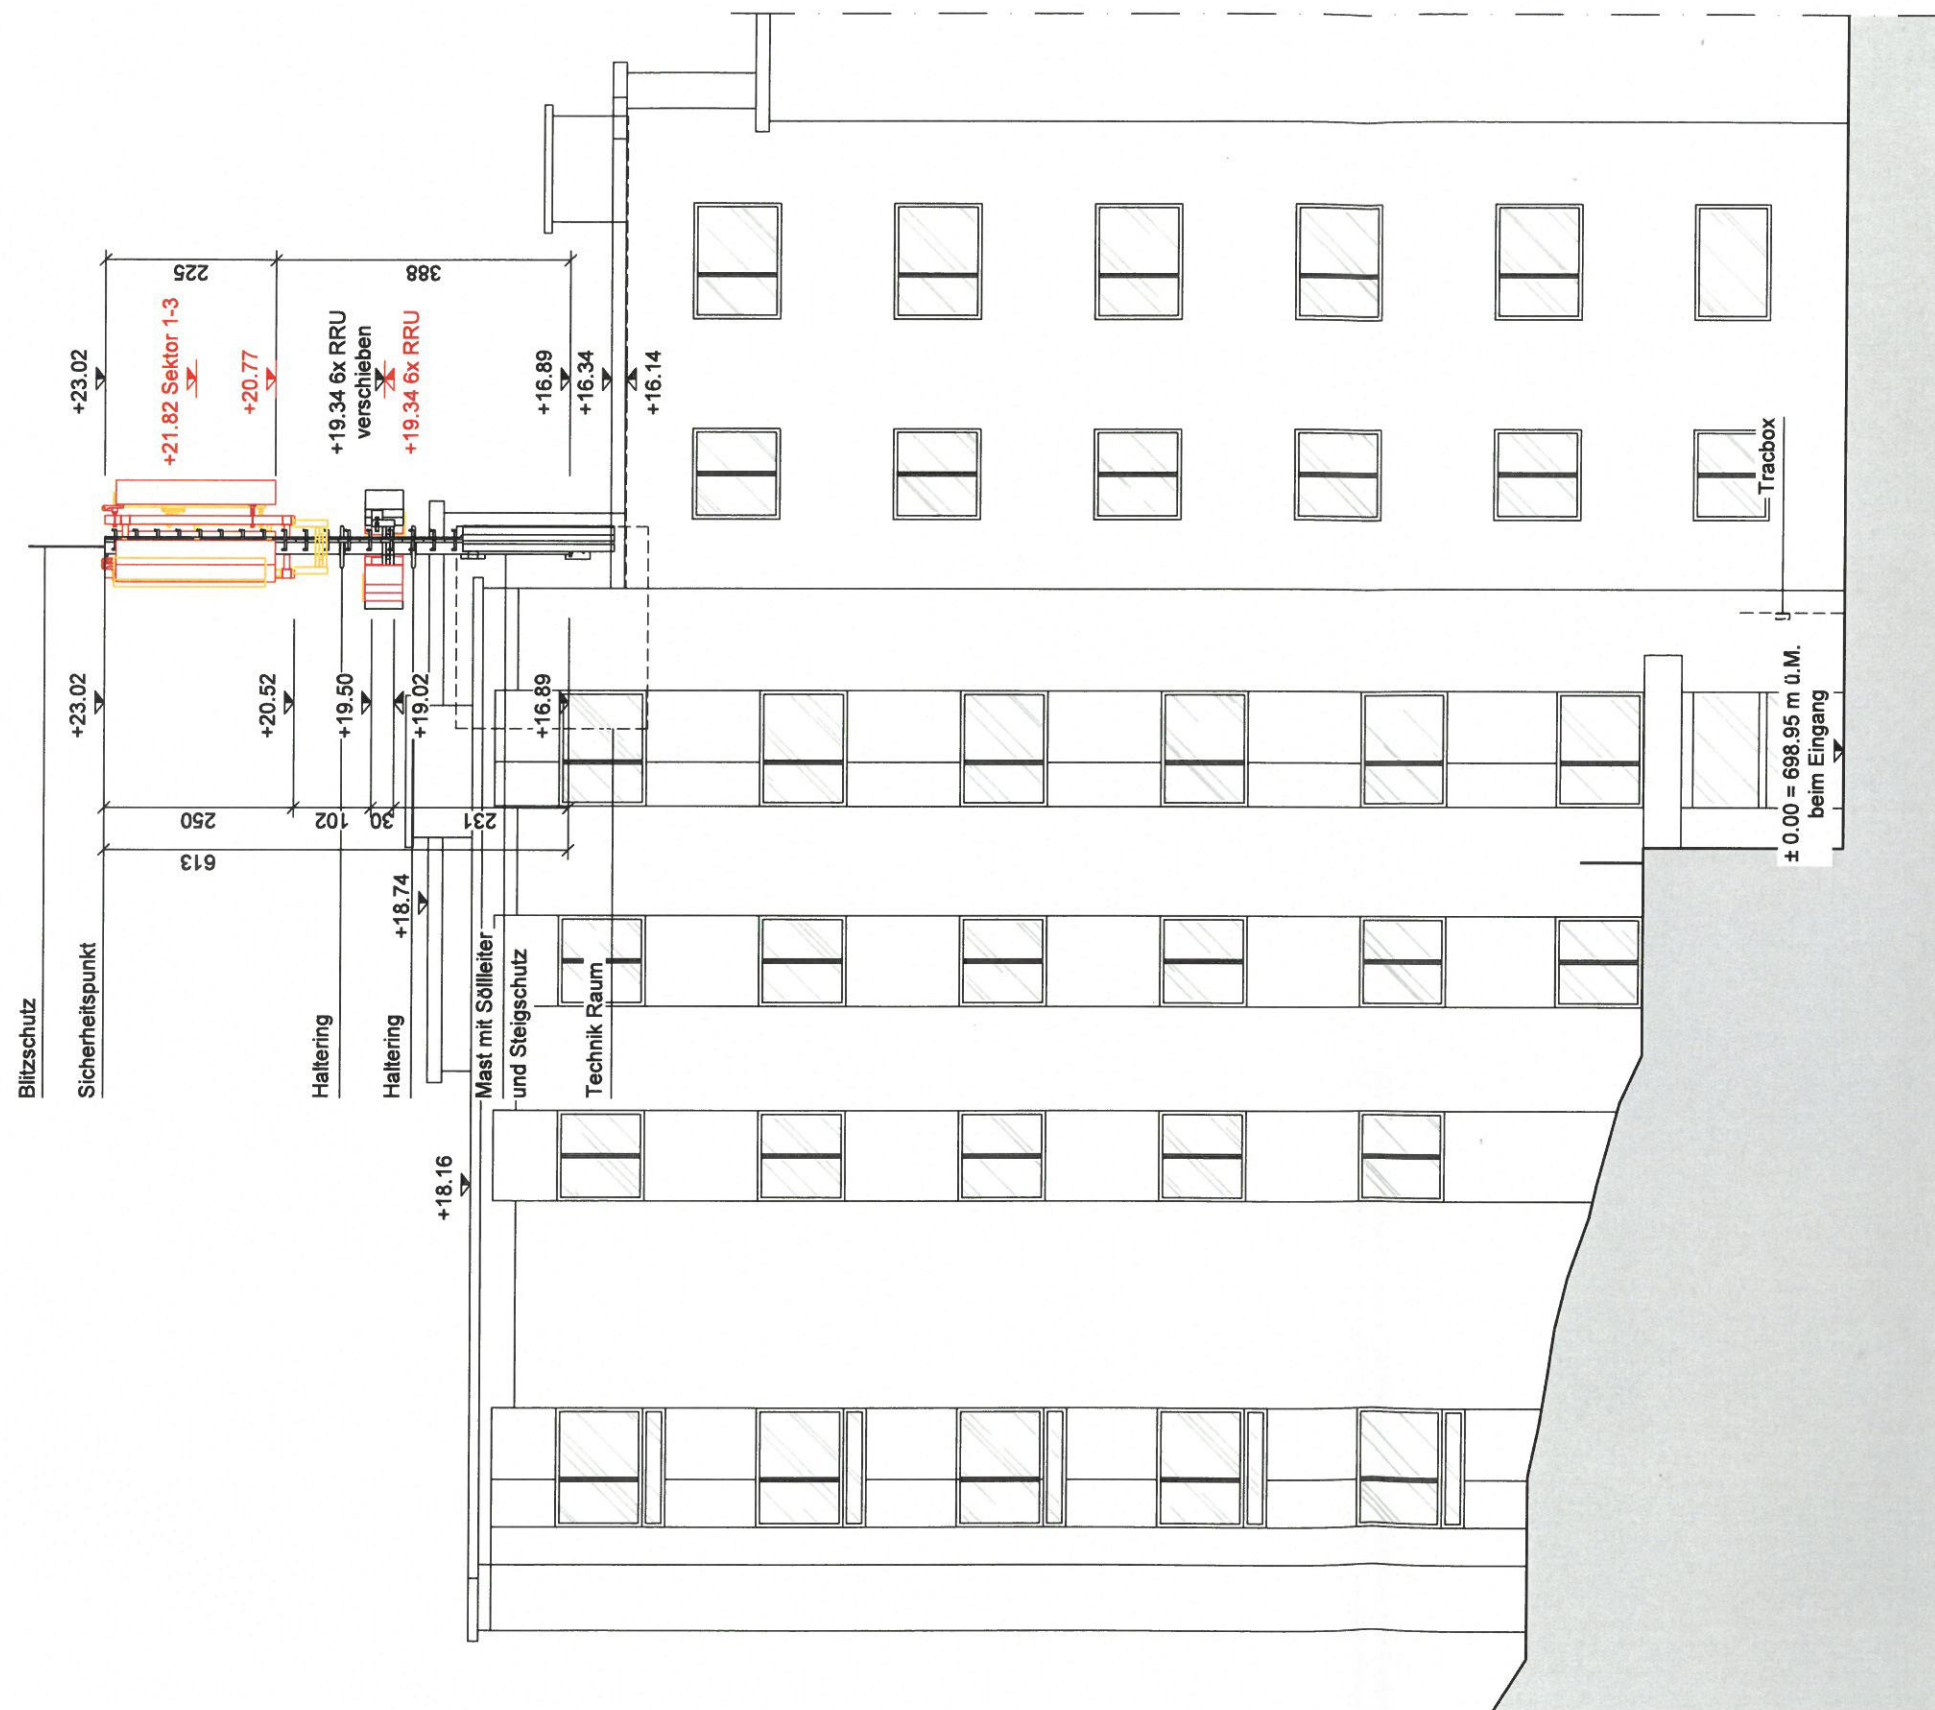


Ansicht A - Ostansicht 1:100

Projektverfasser

Complan AG
Wasserwerkstrasse 39
3011 Bern

COMPLAN
site engineering

Mst.

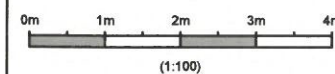

- ☐ GA_Projektstudie
- ☒ BP_Baugesuchspläne
- ☐ DD_Detailpläne
- ☐ AB_Wie gebaut

Var.	Beschrieb	Complan AG			
		Zeichner	Datum	Checked	Datum
A	Baugesuchspläne	ES	16.01.26	GM	16.01.26
B					
C					
D					
E					
F					
G					
H					

Adresse
Achsenstrasse 24
9016 St.Gallen

Seite
3 / 3

StationCode:
SG_2280A

2. Netzbetreiber:

3. Netzbetreiber:

Bauherrschaft

Salt.

Ort: 8152 Opfikon

Stationseigentümer

cellnex
shaping telecom connectivity

Ort: 8152 Opfikon

Projektverfasser

COMPLAN
site engineering

Ort: 3011 Bern

Eigentümer

Global Immobilien GmbH

Ort: 9014 St. Gallen

[Signature]

Datum: 29. JAN. 2026

[Signature]

Datum: 29. JAN. 2026

[Signature]

Datum: 29. JAN. 2026

[Signature]

Datum: 02.02.26

- NEU
- BESTEHEND
- ABBRUCH


cellnex
shaping telecom connectivity
Swiss Infra Services SA
A Cellnex Telecom Company
Thurgauerstrasse 136
8152 Opfikon

BP

StationCode:
SG_2280A

2. Netzbetreiber:

3. Netzbetreiber:

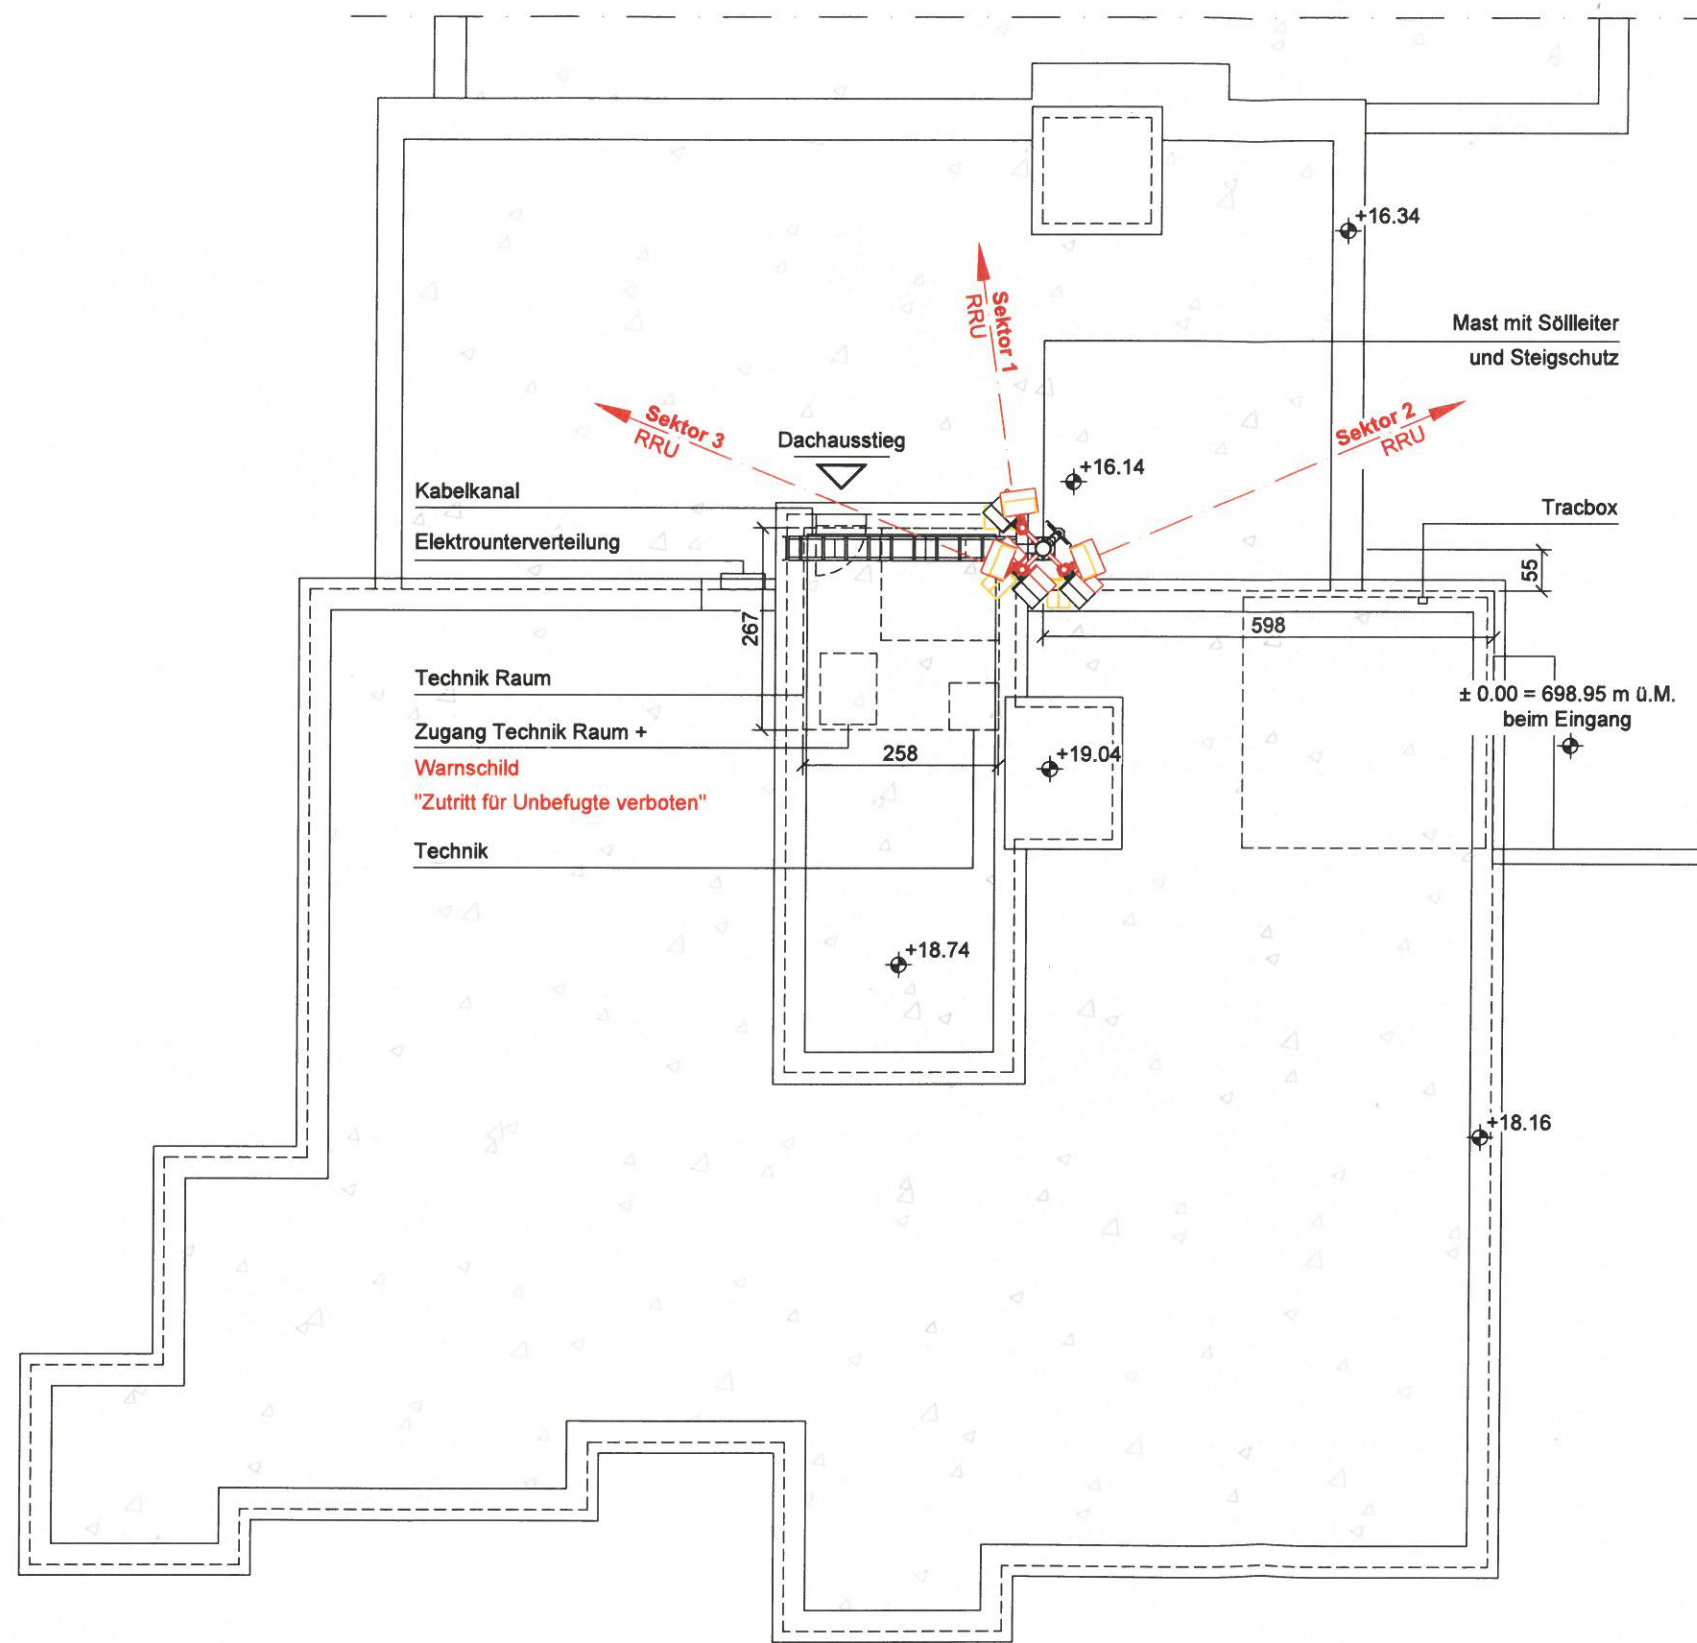

Bauherrschaft

Salt.

Ort: 8152 Opfikon

Datum: 29. JAN. 2026

Stationseigentümer

cellnex

Ort: 8152 Opfikon

Datum: 29. JAN. 2026

Projektverfasser

COMPLAN

Ort: 3011 Bern

Datum: 29. JAN. 2026

Eigentümer

Global Immobilien GmbH

Ort: 9014 St. Gallen

Datum: 02.02.20



- NEU
- BESTEHEND
- ABBRUCH


Grundriss 1:100

Projektverfasser

Complan AG
Wasserwerkstrasse 39
3011 Bern

COMPLAN
site engineering

Mst.

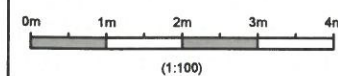

- ☐ GA_Projektstudie
- ☒ BP_Baugesuchspläne
- ☐ DD_Detailpläne
- ☐ AB_Wie gebaut

Beschrieb		Complan AG			
Ver.	Zeichner	Datum	Checked	Datum	
A	ES	16.01.26	GM	16.01.26	
B					
C					
D					
E					
F					
G					
H					

Adresse
Achsenstrasse 24
9016 St.Gallen

Seite
2 / 3

StationCode:

SG_2280A

2. Netzbetreiber:

3. Netzbetreiber:

cellnex

Swiss Infra Services SA
A Cellnex Telecom Company
Thurgauerstrasse 136
8152 Opfikon



BP

3. Netzbetreiber:

2. Netzbetreiber:

StationCode:

SG_2280A

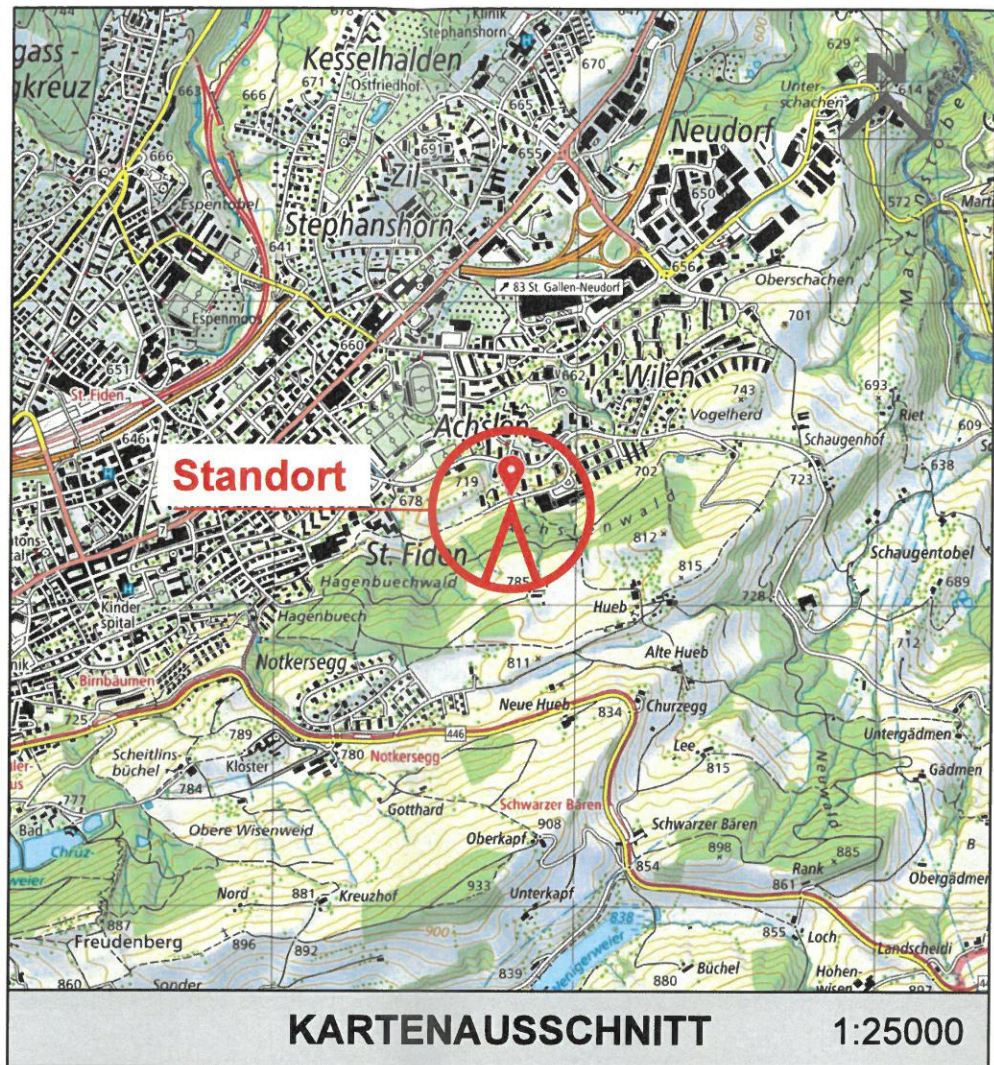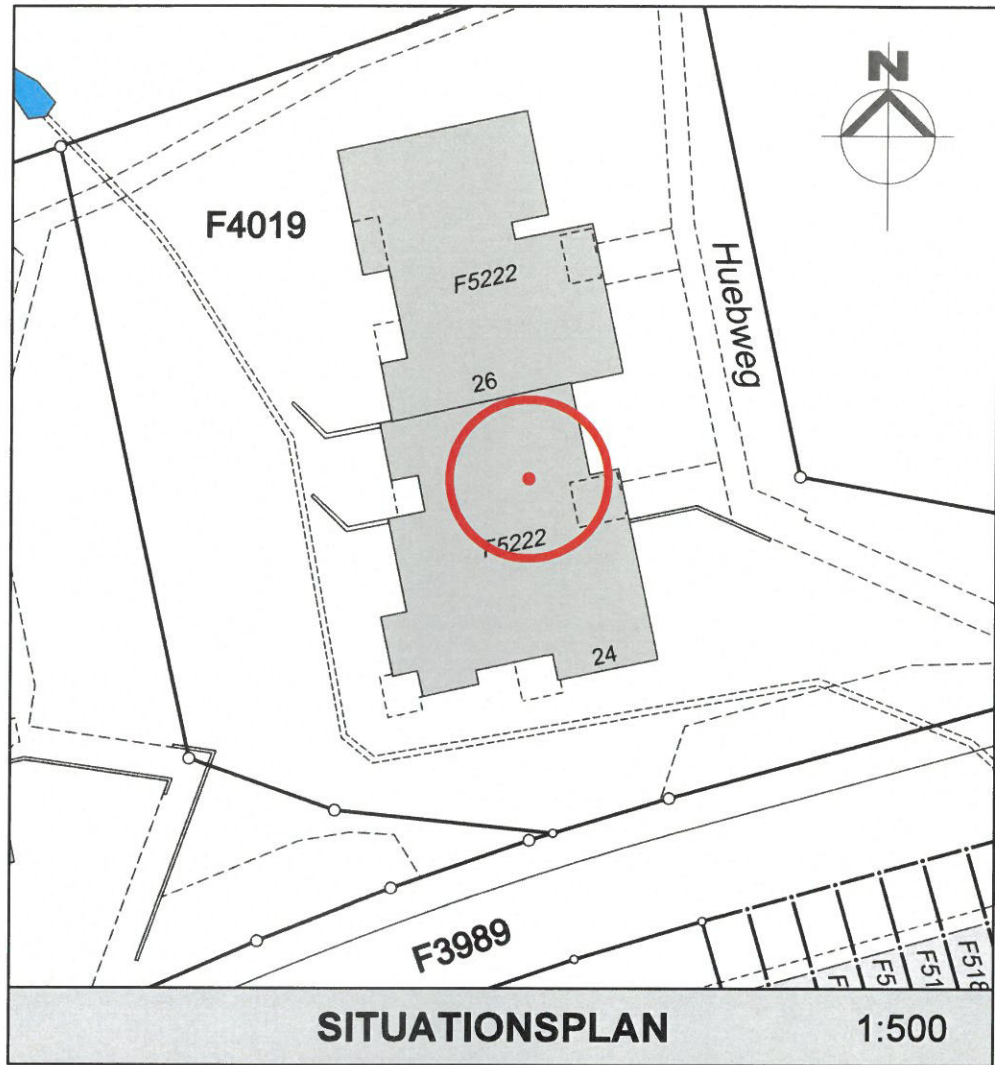

Bauherrschaft
Salt.
Ort: 8152 Opfikon
Stationseigentümer
cellnex
Ort: 8152 Opfikon
Projektverfasser
COMPLAN
Ort: 3011 Bern
Eigentümer
Global Immobilien GmbH
Ort: 9014 St. Gallen

Datum: 29. JAN. 2026
Datum: 29. JAN. 2026
Datum: 29. JAN. 2026
Datum: 02.02.26

UMBAU/AUSBAU
DER BESTEHENDEN ANLAGE

STANDORT DETAILS	
Koordinaten: 2'748'779.20 / 1'255'376.42	Meereshöhe: ±0.00 = 698.95 m ü.M.
Gemeinde:	St.Gallen
Beschreibung:	Rooftop
StationCode:	SG_2280A
2. Netzbetreiber:	-
3. Netzbetreiber:	-