

Job-Nr.	938421	Pos. 1, 2Stk. (Gesamt)	Dimension:	74'660 x 7355 x 180 mm, VH 3800 mm
Kunde:	FC St.Gallen Event AG,	Leuchtschrift Typ Spezial, mit Spanntuchfronten	Ausführung:	Aluminiumkonstruktion mit Alupressprofil innenseitig verstärkt, frontseitig aufgespanntes
Objekt:	Stadion Neubeschriftung,	Farben: Zargen/Deckstab/Rückwand aus Aluminium	Ausleuchtung:	Backlit-Vinyl-Spanntuch mit Spezialfedern eingespannt, mit umlaufendem Aluminiumrahmen abgedeckt
	Zürcherstrasse 464, 9015 St.Gallen	hellgrün nach Pant. 578C lackiert/RAL 9016 verk.weiss lackiert		*BERIT SITTERSTADION* LED 3000K° warmweiss leuchtend
Ausgabe:	9 / 10.02.2026	Buchstaben innwendig auslackiert RAL 9016 verk.weiss und mit LED's bestückt	Montage:	Signet* LED 3000K° hellgrün leuchtend
	palo	Fronten: Spanntuchgewebe weiss, hellgrün bedruckt im Digitaldruck		mit rückseitiger Spezialkonstruktion an vorhandene Befestigung/Konstruktion

Nordfassade/Südfassade Mstb.: 1:200

Pos. 1, 1Stk. Nordfassade
1Stk. Südfassade


Ausleuchtung: *BERIT SITTERSTADION*
Leuchtdichte am Tag max. 3500cd/m2 Candela bei Weiss (Tag's)
Leuchtdichte in der Nacht max. 3-5cd/m2 Candela bei Weiss
Lichtfarbe Dunkelheit/Dämmerung max. 3'000 K bei Weiss
ordentliche Betriebszeiten: ausgeschaltet von 22:00 – 07:00 Uhr - oder nach Vorgaben
ausserordentliche Betriebszeiten: kann über die Ausschaltzeiten hinausgehen (22:00 – 07:00 Uhr
- oder nach Vorgaben)
(2h vor Beginn einer Veranstaltung, bis 1h nach der Veranstaltung)

Bauherr/Gesuchsteller:	FC St.Gallen Event AG, Zürcherstrasse 464, 9015 St.Gallen
Unterschrift:	
Grundeigentümer:	Stadion St.Gallen AG, Zürcherstrasse 464, 9015 St.Gallen IKEA AG, Müslistr. 16, 8957 Spreitenbach Swiss Prime Site Immobilien AG, Hardstrasse 201, 8005 Zürich
Unterschrift:	
Planverfasser:	Grafitec AG, Bischofszellerstrasse 53, 9200 Gossau
Unterschrift:	

Maximal-Breite gibt Schrifthöhe vor:




zur Auleuchtung:
Konverter mit Dimmer (Dalisteuerungs- fähig) werden oben auf dem Dach an der Traufe,
hinter den Buchstaben analog den vorherigen Trafos an die Konstruktion montiert und
mit Schutzblech roh Alu abgedeckt

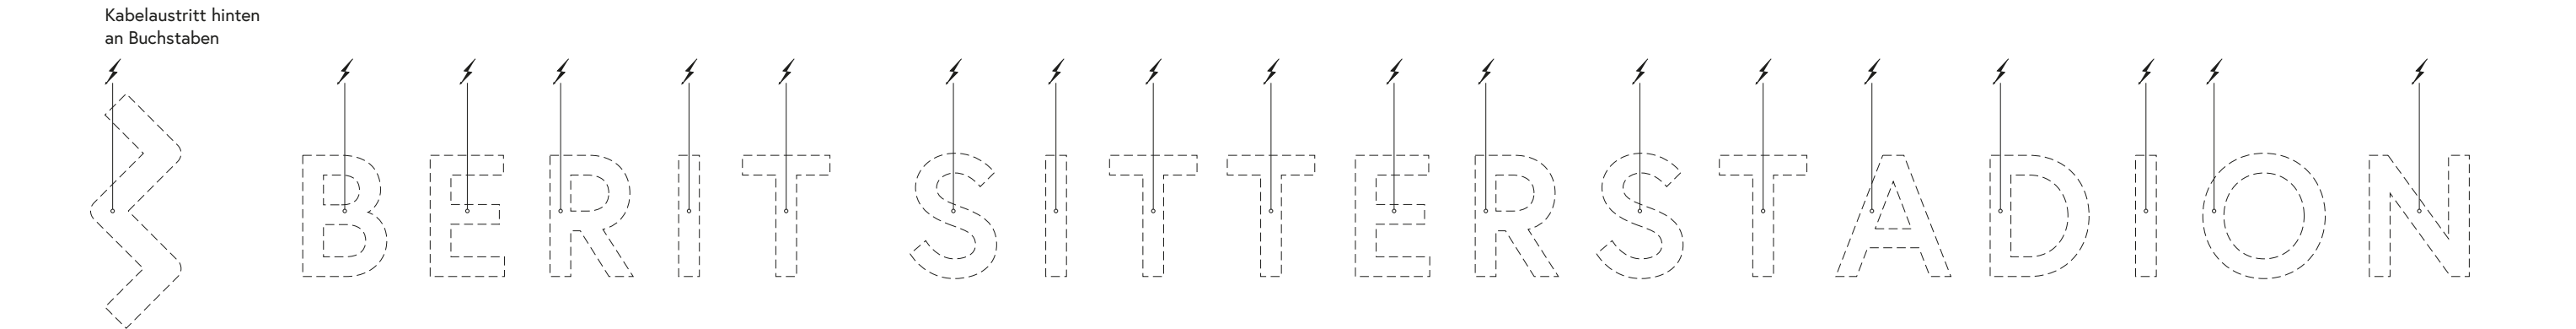

Job-Nr.	938421	Pos. 1, 2Stk. (Gesamt)	Dimension:	74'660 x 7355 x 180 mm, VH 3800 mm
Kunde:	FC St.Gallen Event AG,	Leuchtschrift Typ Spezial, mit Spanntuchfronten	Ausführung:	Aluminiumkonstruktion mit Alupressprofil innenseitig verstärkt, frontseitig aufgespanntes
Objekt:	Stadion Neubeschriftung,	Farben: Zargen/Deckstab/Rückwand aus Aluminium	Ausleuchtung:	Backlit-Vinyl-Spanntuch mit Spezialfedern eingespannt, mit umlaufendem Aluminiumrahmen abgedeckt
	Zürcherstrasse 464, 9015 St.Gallen	hellgrün nach Pant. 578C lackiert/RAL 9016 verk.weiss lackiert		*BERIT SITTERSTADION* LED 3000K° warmweiss leuchtend
Ausgabe:	9 / 10.02.2026	Buchstaben innwendig auslackiert RAL 9016 verk.weiss und mit LED's bestückt		Signet* LED 3000K° hellgrün leuchtend
	palo	Fronten: Spanntuchgewebe weiss, hellgrün bedruckt im Digitaldruck	Montage:	mit rückseitiger Spezialkonstruktion an vorhandene Befestigung/Konstruktion

Ausleuchtung: *BERIT SITTERSTADION*
Leuchtdichte am Tag max. 3500cd/m2 Candela bei Weiss (Tag's)
Leuchtdichte in der Nacht max. 3-5cd/m2 Candela bei Weiss
Lichtfarbe Dunkelheit/Dämmerung max. 3'000 K bei Weiss
ordentliche Betriebszeiten: ausgeschaltet von 22:00 – 07:00 Uhr - oder nach Vorgaben
ausserordentliche Betriebszeiten: kann über die Ausschaltzeiten hinausgehen (22:00 – 07:00 Uhr
- oder nach Vorgaben)
(2h vor Beginn einer Veranstaltung, bis 1h nach der Veranstaltung)

Bauherr/Gesuchsteller:	FC St.Gallen Event AG, Zürcherstrasse 464, 9015 St.Gallen
Unterschrift:	
Grundeigentümer:	Stadion St.Gallen AG, Zürcherstrasse 464, 9015 St.Gallen IKEA AG, Müslistr. 16, 8957 Spreitenbach Swiss Prime Site Immobilien AG, Hardstrasse 201, 8005 Zürich
Unterschrift:	
Planverfasser:	Grafitec AG, Bischofszellerstrasse 53, 9200 Gossau
Unterschrift:	

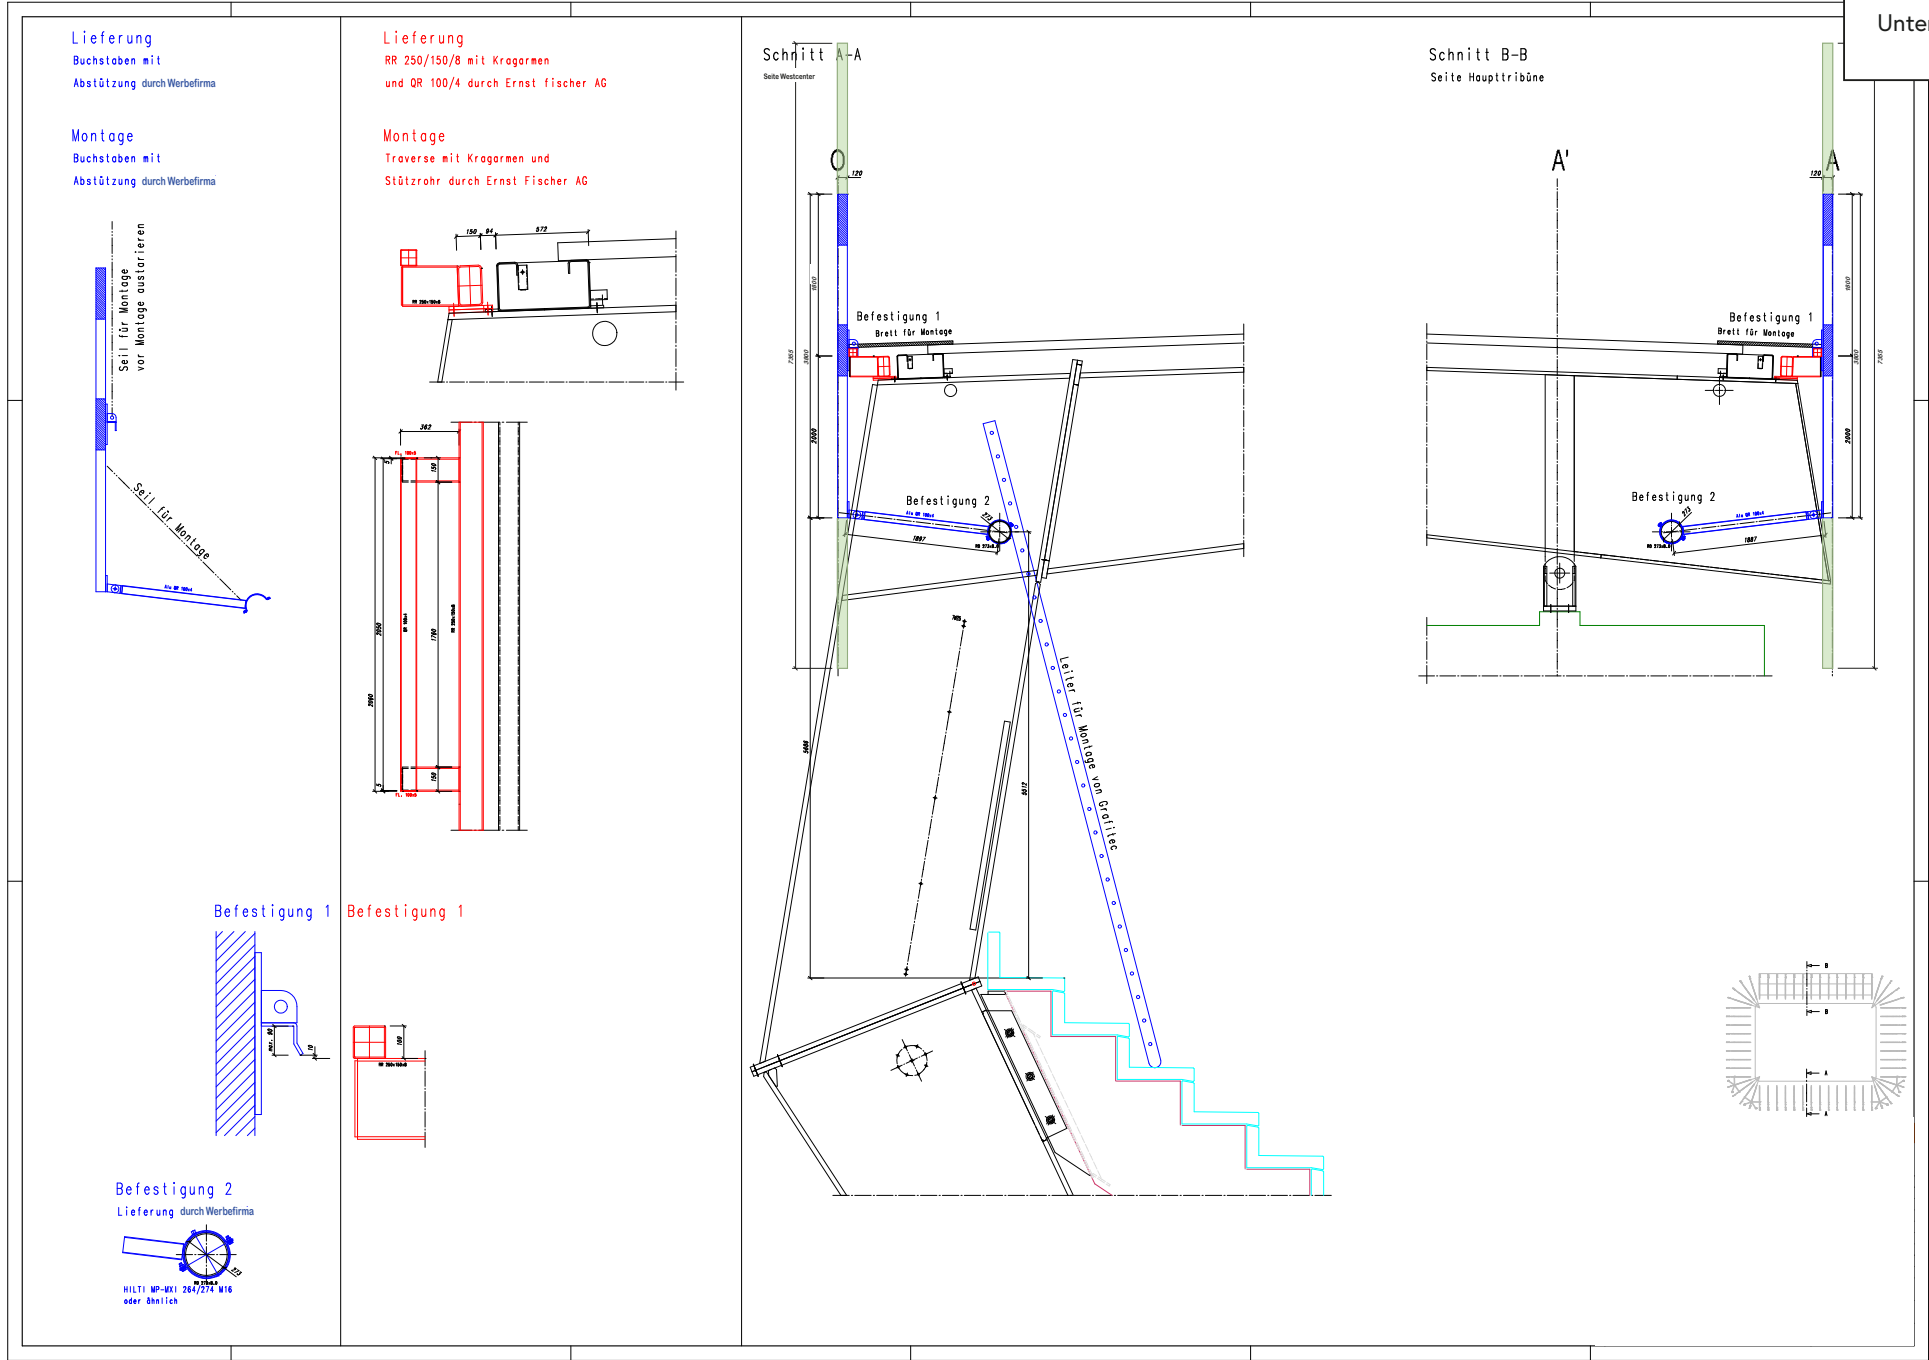


AUSSENREKLAMEN - Stadion Neubeschriftung

Job-Nr. 938421 Pos. 1, - Planansicht Nord
Kunde: FC St.Gallen Event AG,
Objekt: Stadion Neubeschriftung,
Zürcherstrasse 464, 9015 St.Gallen
Ausgabe: 7 / 26.01.2026 palo

Nordfassade Mstb.: 1:500

Pos. 1, 1Stk. Nordfassade

Bauherr/Gesuchsteller: FC St.Gallen Event AG, Zürcherstrasse 464, 9015 St.Gallen
Unterschrift: _____
Grundeigentümer: Stadion St.Gallen AG, Zürcherstrasse 464, 9015 St.Gallen
IKEA AG, Müslistr. 16, 8957 Spreitenbach
Swiss Prime Site Immobilien AG, Hardstrasse 201, 8005 Zürich
Unterschrift: _____
Planverfasser: Grafitec AG, Bischofszellerstrasse 53, 9200 Gossau
Unterschrift: 

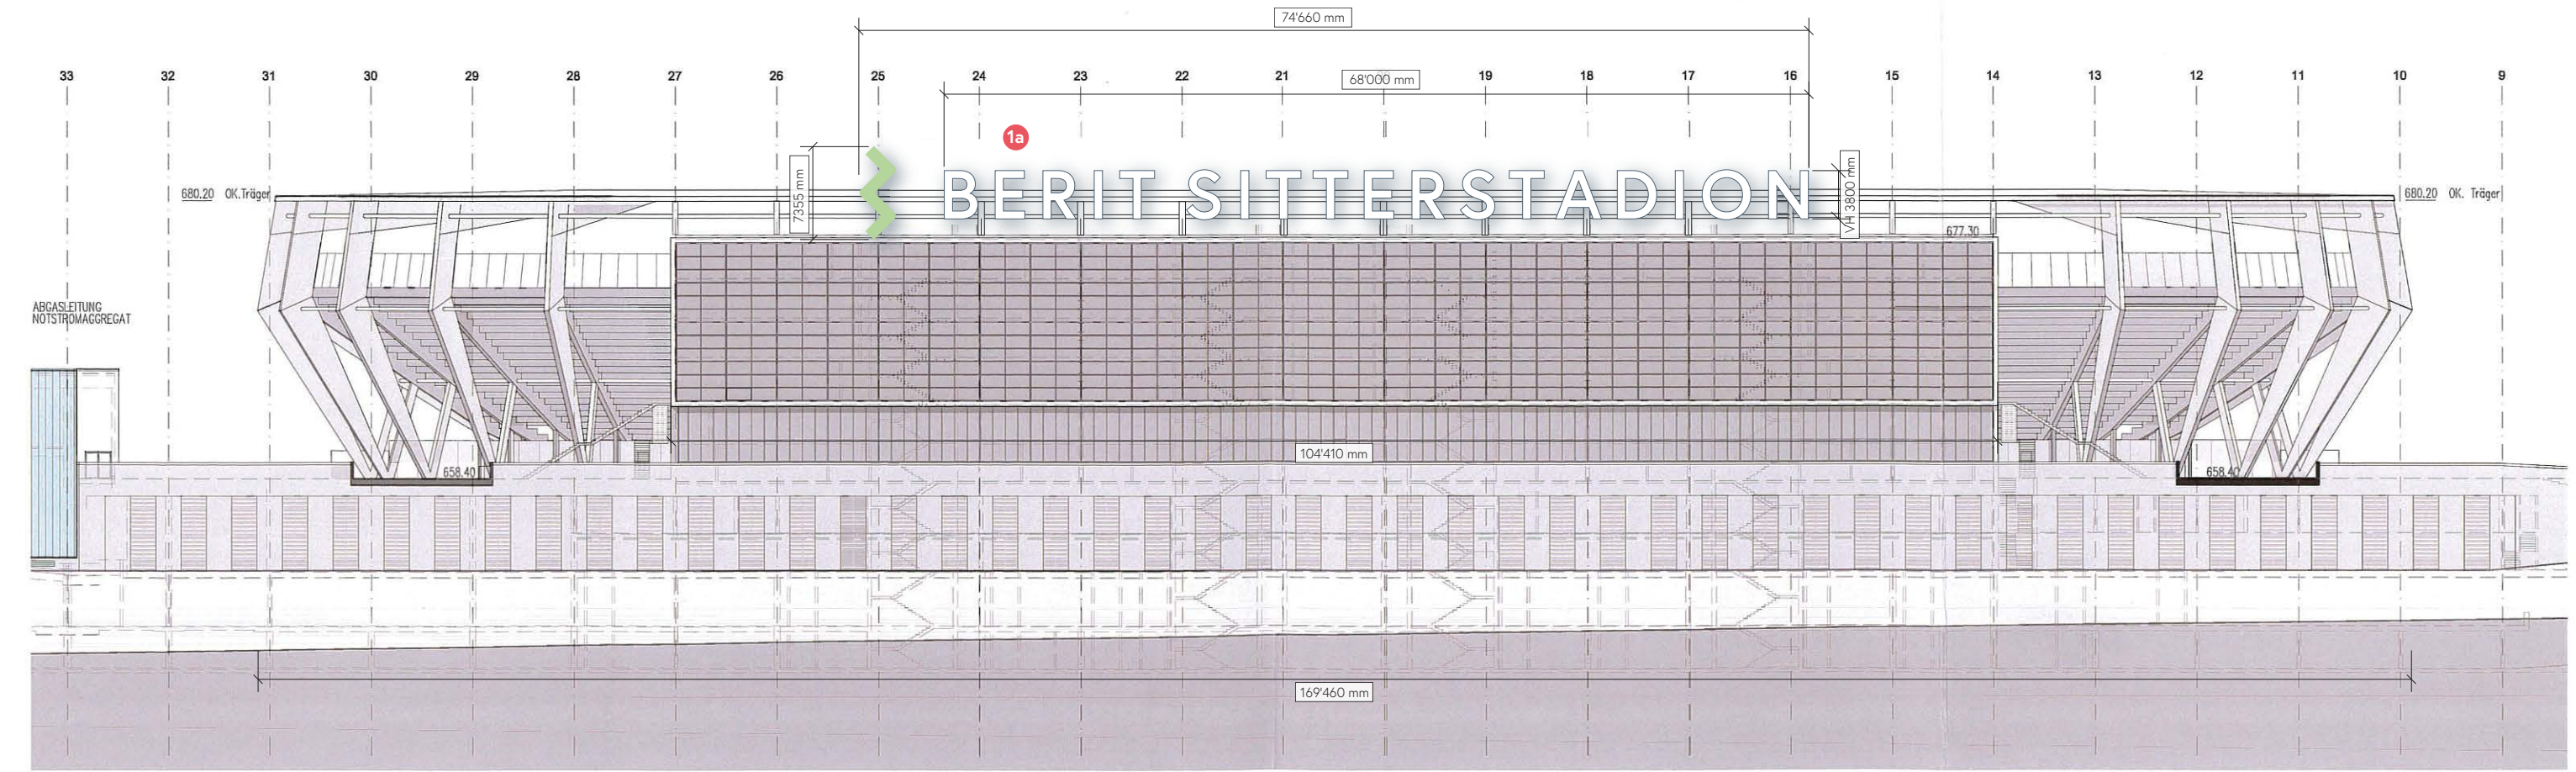


AUSSENREKLAMEN - Stadion Neubeschriftung

Job-Nr. 938421 Pos. 1, - Planansicht Süd
Kunde: FC St.Gallen Event AG,
Objekt: Stadion Neubeschriftung,
Zürcherstrasse 464, 9015 St.Gallen
Ausgabe: 7 / 26.01.2026 palo

Südfassade Mstb.: 1:500

Pos. 1, 1Stk. Südfassade

Bauherr/Gesuchsteller: FC St.Gallen Event AG, Zürcherstrasse 464, 9015 St.Gallen
Unterschrift: _____
Grundeigentümer: Stadion St.Gallen AG, Zürcherstrasse 464, 9015 St.Gallen
IKEA AG, Müslistr. 16, 8957 Spreitenbach
Swiss Prime Site Immobilien AG, Hardstrasse 201, 8005 Zürich
Unterschrift: _____
Planverfasser: Grafitec AG, Bischofszellerstrasse 53, 9200 Gossau
Unterschrift: 

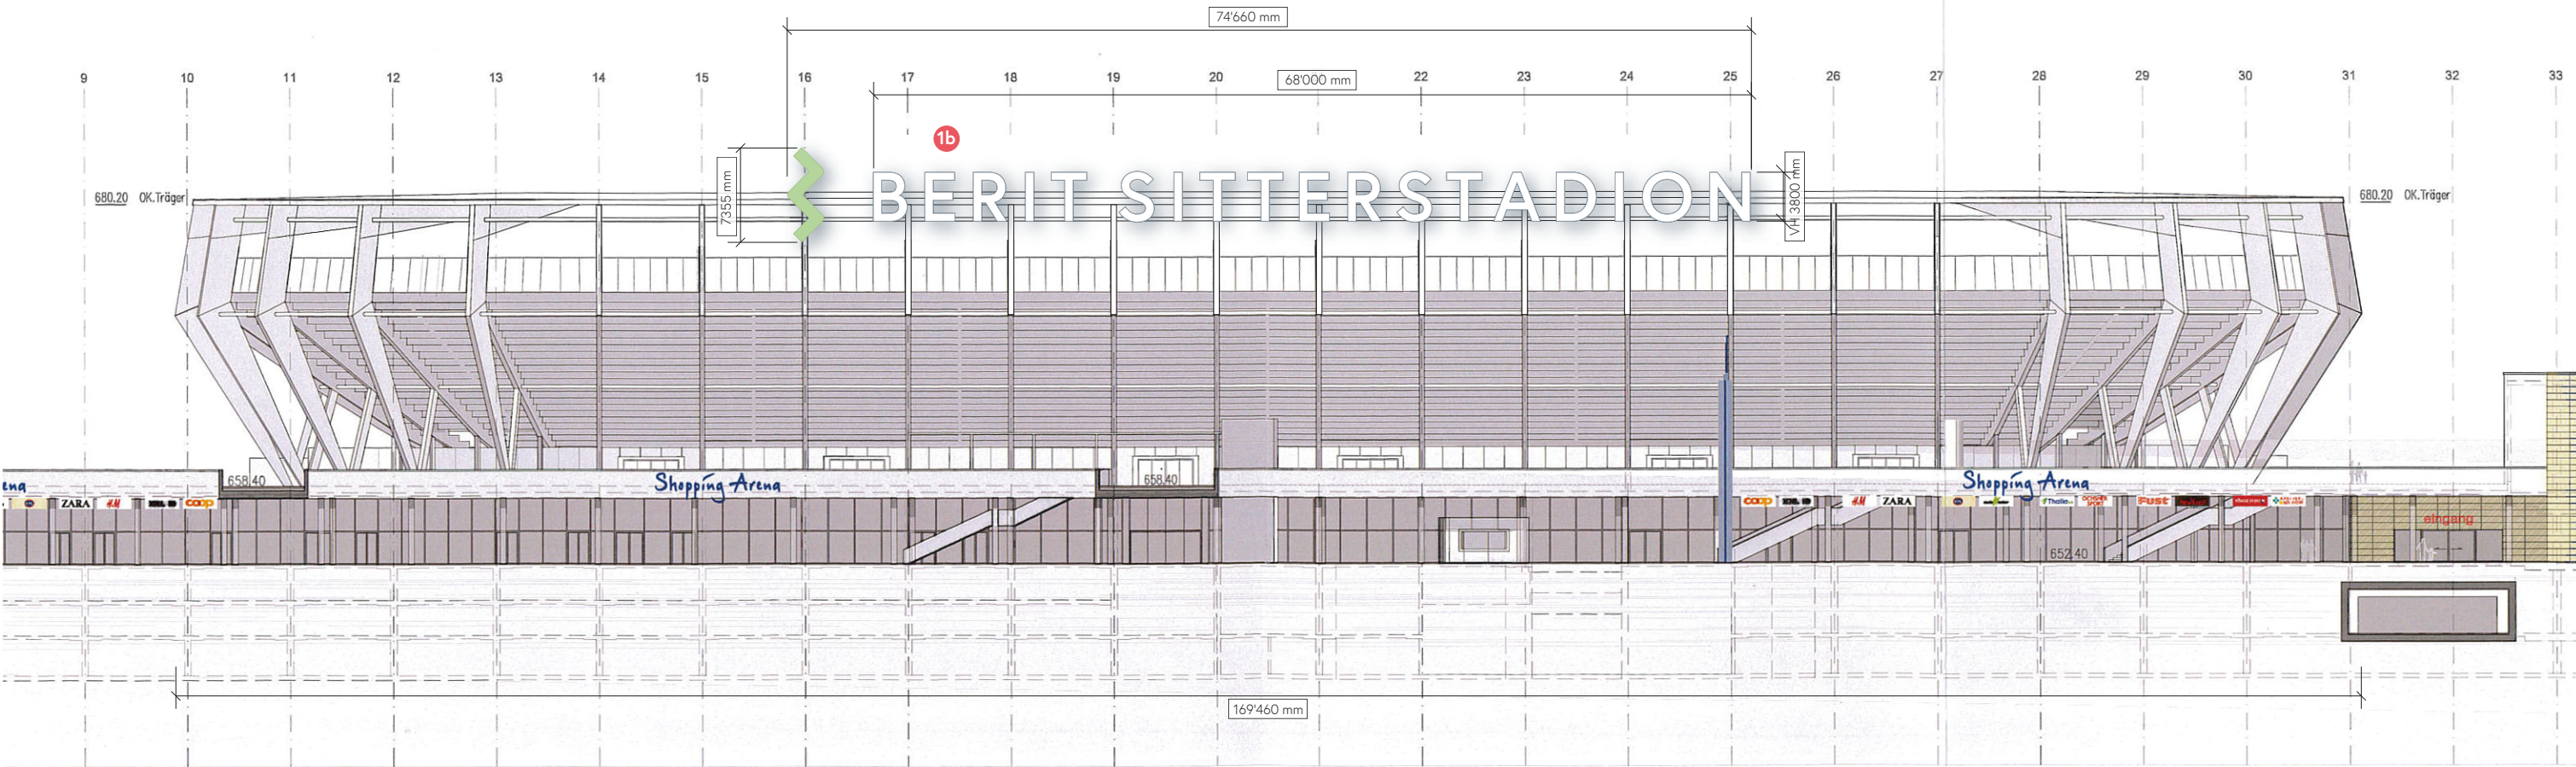

Job-Nr. 938421

Pos. 1, - Visualisierung Nord

Kunde: FC St.Gallen Event AG,

Objekt: Stadion Neubeschriftung,

Zürcherstrasse 464, 9015 St.Gallen

Ausgabe: 7 / 26.01.2026

palo

Nordfassade (kein Mstb.)

Pos. 1a,
Soll: Tagansicht



Bauherr/Gesuchsteller:

FC St.Gallen Event AG, Zürcherstrasse 464, 9015 St.Gallen

Unterschrift:

Grundeigentümer:

Stadion St.Gallen AG, Zürcherstrasse 464, 9015 St.Gallen IKEA AG, Müslistr. 16, 8957 Spreitenbach Swiss Prime Site Immobilien AG, Hardstrasse 201, 8005 Zürich

Unterschrift:

Planverfasser:

Grafitec AG, Bischofszellerstrasse 53, 9200 Gossau

Unterschrift:



Ist:



Job-Nr. 938421

Pos. 1, - Nachtansicht Nord

Kunde: FC St.Gallen Event AG,

Objekt: Stadion Neubeschriftung,

Zürcherstrasse 464, 9015 St.Gallen

Ausgabe: 7 / 26.01.2026

palo

Nordfassade (kein Mstb.)

Pos. 1a,
Soll: Nachtansicht



Bauherr/Gesuchsteller:

FC St.Gallen Event AG, Zürcherstrasse 464, 9015 St.Gallen

Unterschrift:

Grundeigentümer:

Stadion St.Gallen AG, Zürcherstrasse 464, 9015 St.Gallen IKEA AG, Müslistr. 16, 8957 Spreitenbach Swiss Prime Site Immobilien AG, Hardstrasse 201, 8005 Zürich

Unterschrift:

Planverfasser:

Grafitec AG, Bischofszellerstrasse 53, 9200 Gossau

Unterschrift:



Ist:



Job-Nr. 938421

Pos. 1, - Visualisierung Süd

Kunde: FC St.Gallen Event AG,

Objekt: Stadion Neubeschriftung,


Zürcherstrasse 464, 9015 St.Gallen

Ausgabe: 7 / 26.01.2026

palo

Südfassade (kein Mstb.)

Pos. 1b,
Soll: Tagansicht

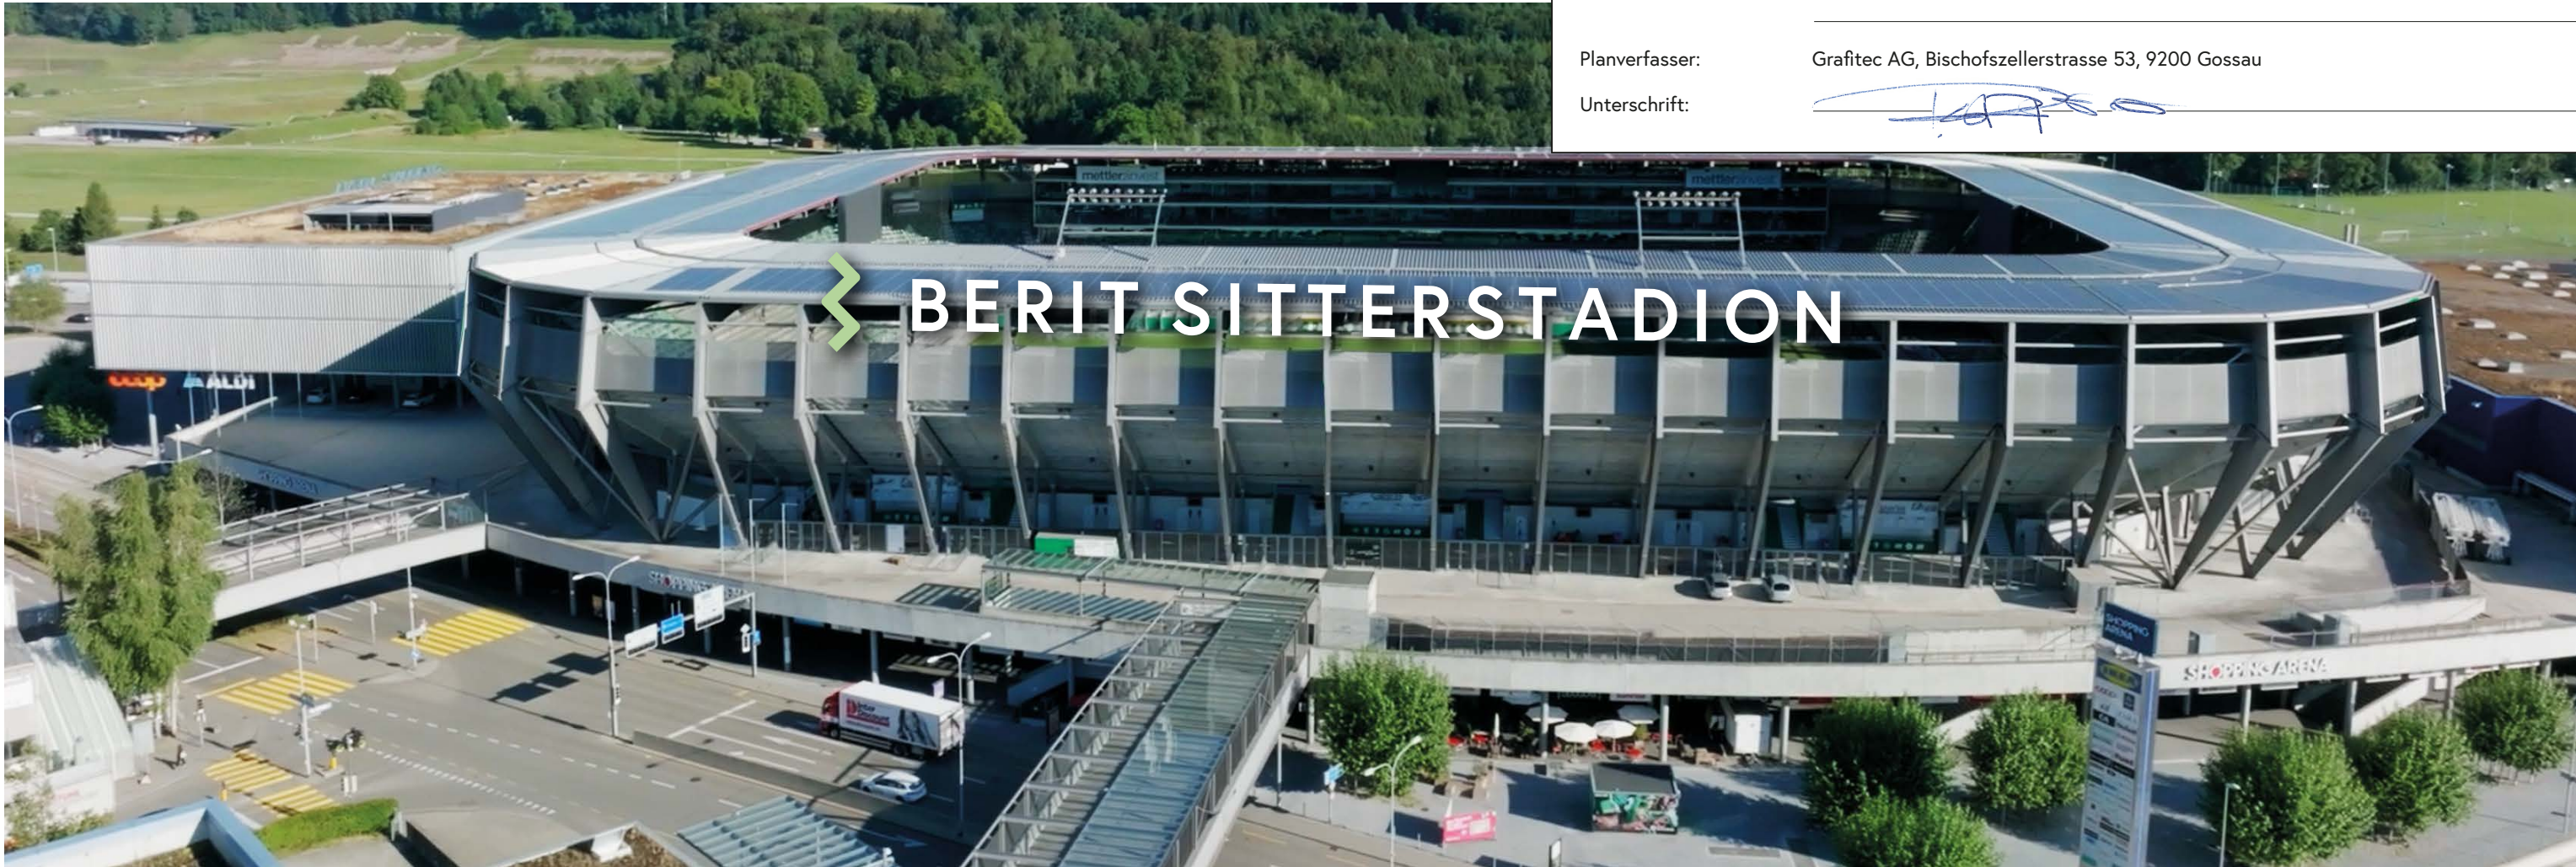

Bauherr/Gesuchsteller:

FC St.Gallen Event AG, Zürcherstrasse 464, 9015 St.Gallen

Unterschrift:

Grundeigentümer:

Stadion St.Gallen AG, Zürcherstrasse 464, 9015 St.Gallen IKEA AG, Müslistr. 16, 8957 Spreitenbach Swiss Prime Site Immobilien AG, Hardstrasse 201, 8005 Zürich

Unterschrift:


Planverfasser:

Grafitec AG, Bischofszellerstrasse 53, 9200 Gossau

Unterschrift:



Ist:

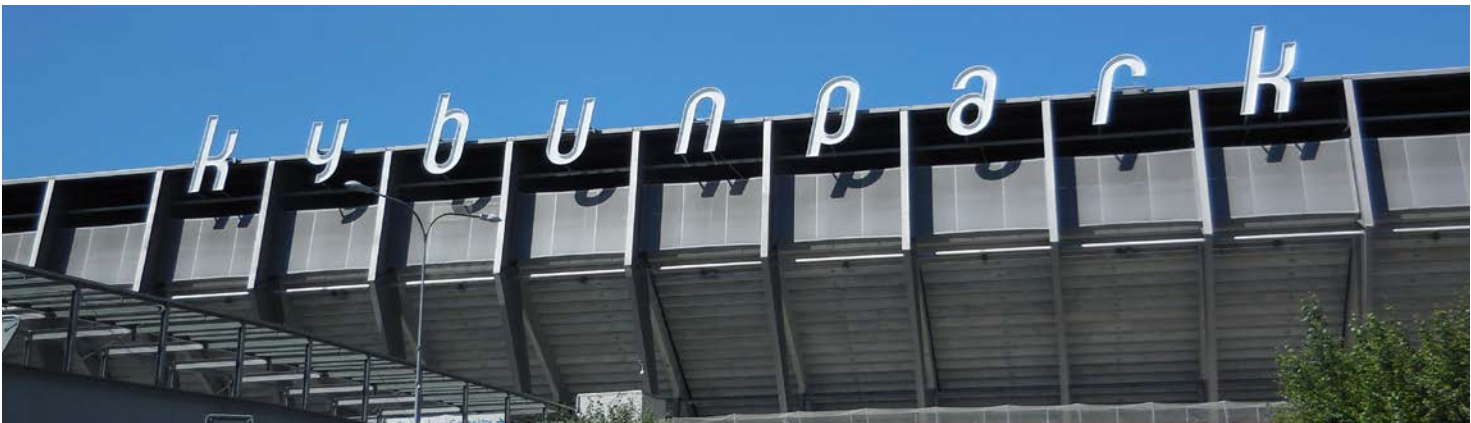

Job-Nr. 938421 Pos. 1, - Nachtansicht Süd

Kunde: FC St.Gallen Event AG,

Objekt: Stadion Neubeschriftung,
Zürcherstrasse 464, 9015 St.Gallen

Ausgabe: 7 / 26.01.2026 palo

Südfassade (kein Mstb.)

Pos. 1b,
Soll: Nachtansicht

Bauherr/Gesuchsteller: FC St.Gallen Event AG, Zürcherstrasse 464, 9015 St.Gallen

Unterschrift: _____

Grundeigentümer: Stadion St.Gallen AG, Zürcherstrasse 464, 9015 St.Gallen IKEA AG, Müslistr. 16, 8957 Spreitenbach Swiss Prime Site Immobilien AG, Hardstrasse 201, 8005 Zürich

Unterschrift: _____

Planverfasser: Grafitec AG, Bischofszellerstrasse 53, 9200 Gossau

Unterschrift: 



Ist:

