Kanton St. Gallen
Bau- und Umweltdepartement

Hochbauamt

Staatsarchiv Waldau
Schönauweg 4, 9000 St. Gallen

Bauherrschaft
Kanton St.Gallen
Bau- und Umweltdepartement Hochbauamt
Lämmlisbrunnenstrasse 54, 9001 St. Gallen
T 058 229 30 17 M info.bud@sg.ch

Gesamtleitung
ARGE GP Richter Tobler GmbH / Perita AG

Bauingenieur
Basler & Hofmann AG
Nidfeldstrasse 5, 6010 Kriens
T 041 368 46 46 M info@baslerhofmann.ch

Baueingabe

Baustelleninstallation - Grundriss 1:200

Datum	18.12.2025	Format	89 x 105	Gezeichnet	LMU
Revisionen					

St. Gallen,

+/- 0.00 = 648.67 m ü. M.

Die Bauherrschaft / Der Grundeigentümer

Der Planverfasser

Basler & Hofmann
Basler & Hofmann AG, Nidfeldstrasse 5, 6010 Kriens
T +41 41 368 46 46

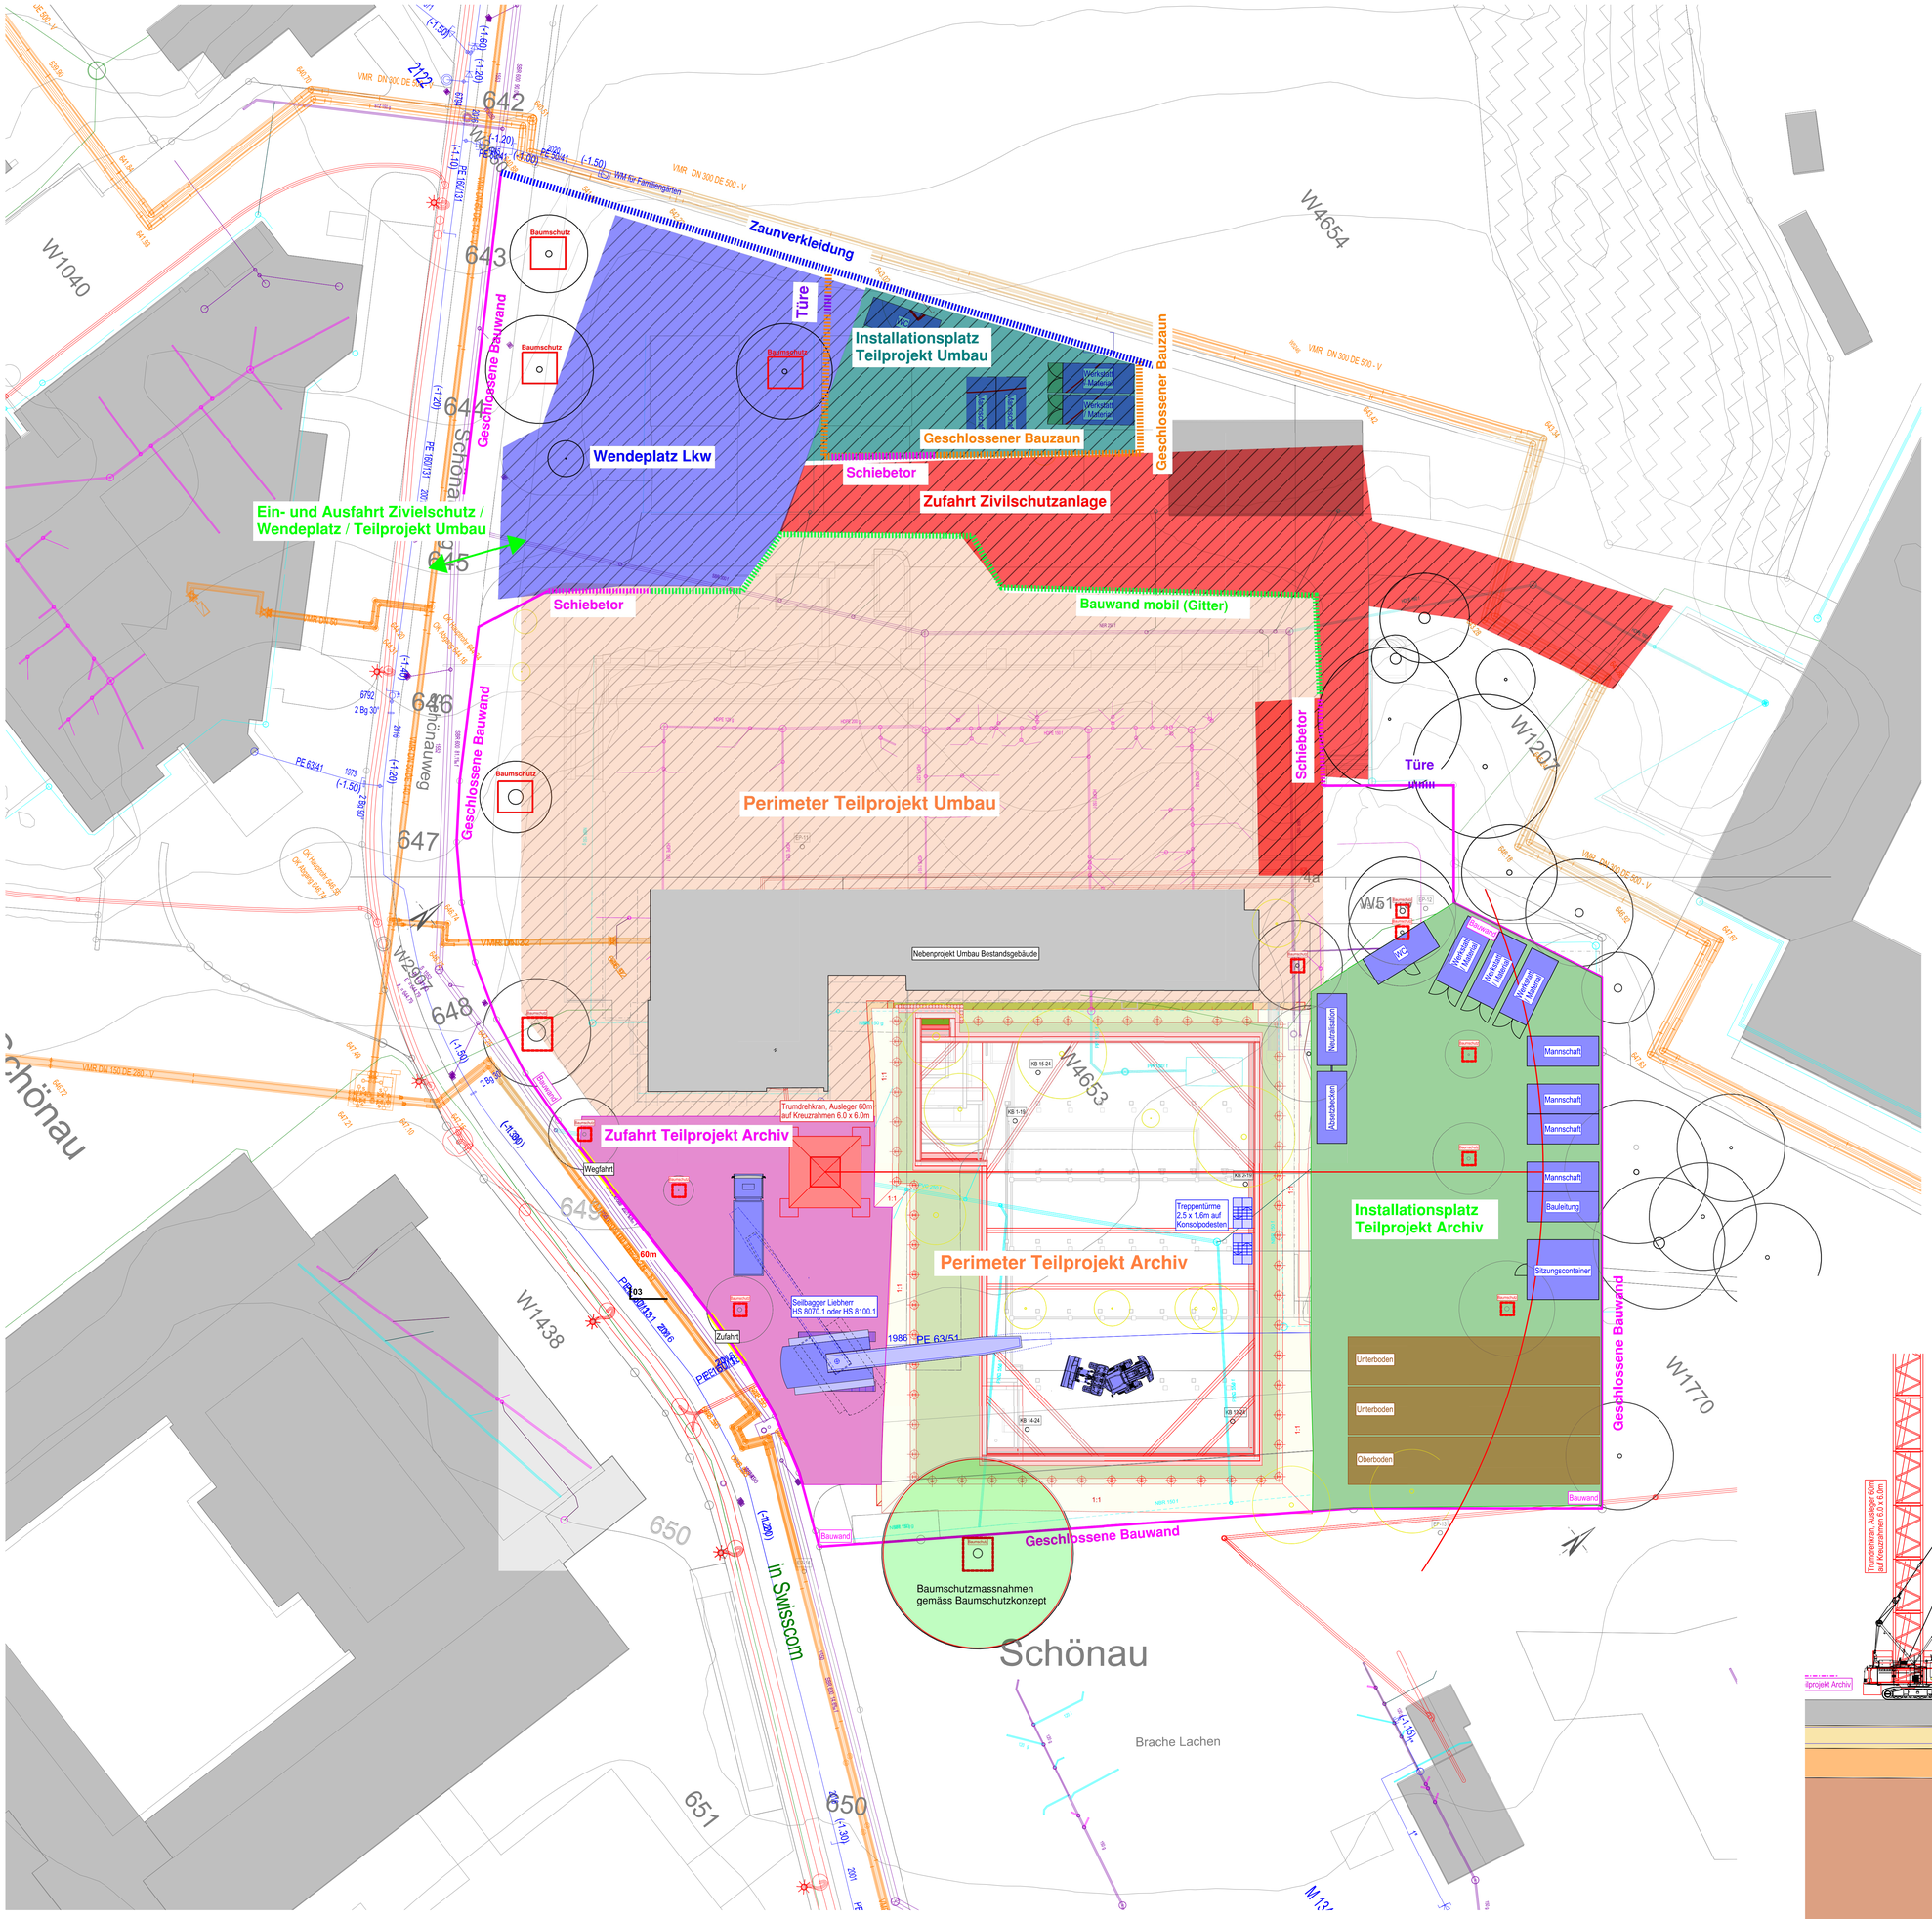
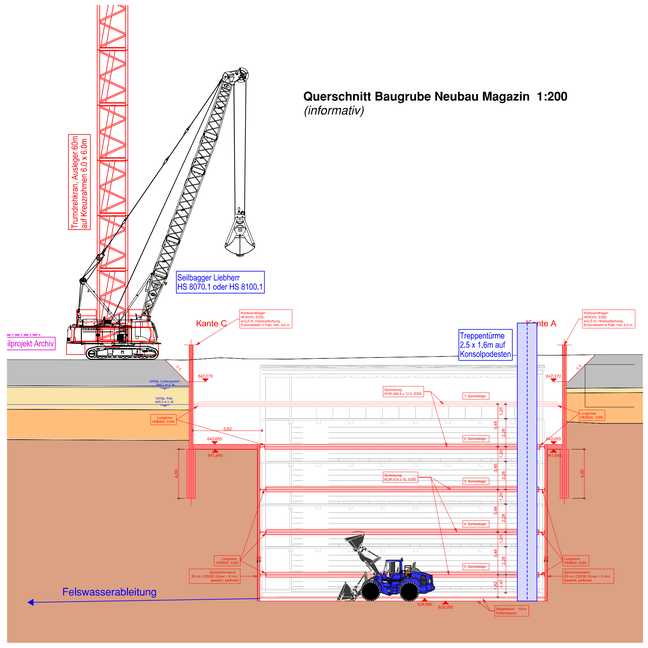
Querschnitt Baugrube Neubau Magazin 1:200
(informativ)