

15 Blatt Angaben zu Abluft Kanal (Elektro-Pizzaofen)

Sie erhalten mit diesem Blatt den Ansatz für die Abluft des Pizzaofens. Gemeinsam mit Die Klimamacher AG wurde der Ansatz wie folgt entwickelt:

Der neue Abluftkanal von 200 x 250 mm, plus 30 mm Wärmeisolation, wird vom Ofen nach Aussen geführt.

Im **Baugesuchsplan 1. UG – 1. OG / Abluft** sehen sie das Konzept. Wir möchte gerne, diesen Ansatz mit Ihnen weiterentwickeln und abschliessend formulieren.

Zusätzlich legen wir unsere Notizen bei, die während des Lösung Ansatzes entstanden. Auch zum Beispiel wie viel der Abluftkamin über Dach reichen soll.


Dies sind 1 Foto Kanalaustritt an bestehender Fassade Burggraben

2 Grundrisse EG und 1. OG Abluftkanal Führung, Positionen Ofen und Fassadenaustritt.

XBUNT PLEASE

Building and Behaviour GmbH
CH-9016 St. Gallen
welcome@buildingandbehaviour.com

20.11.2025 h

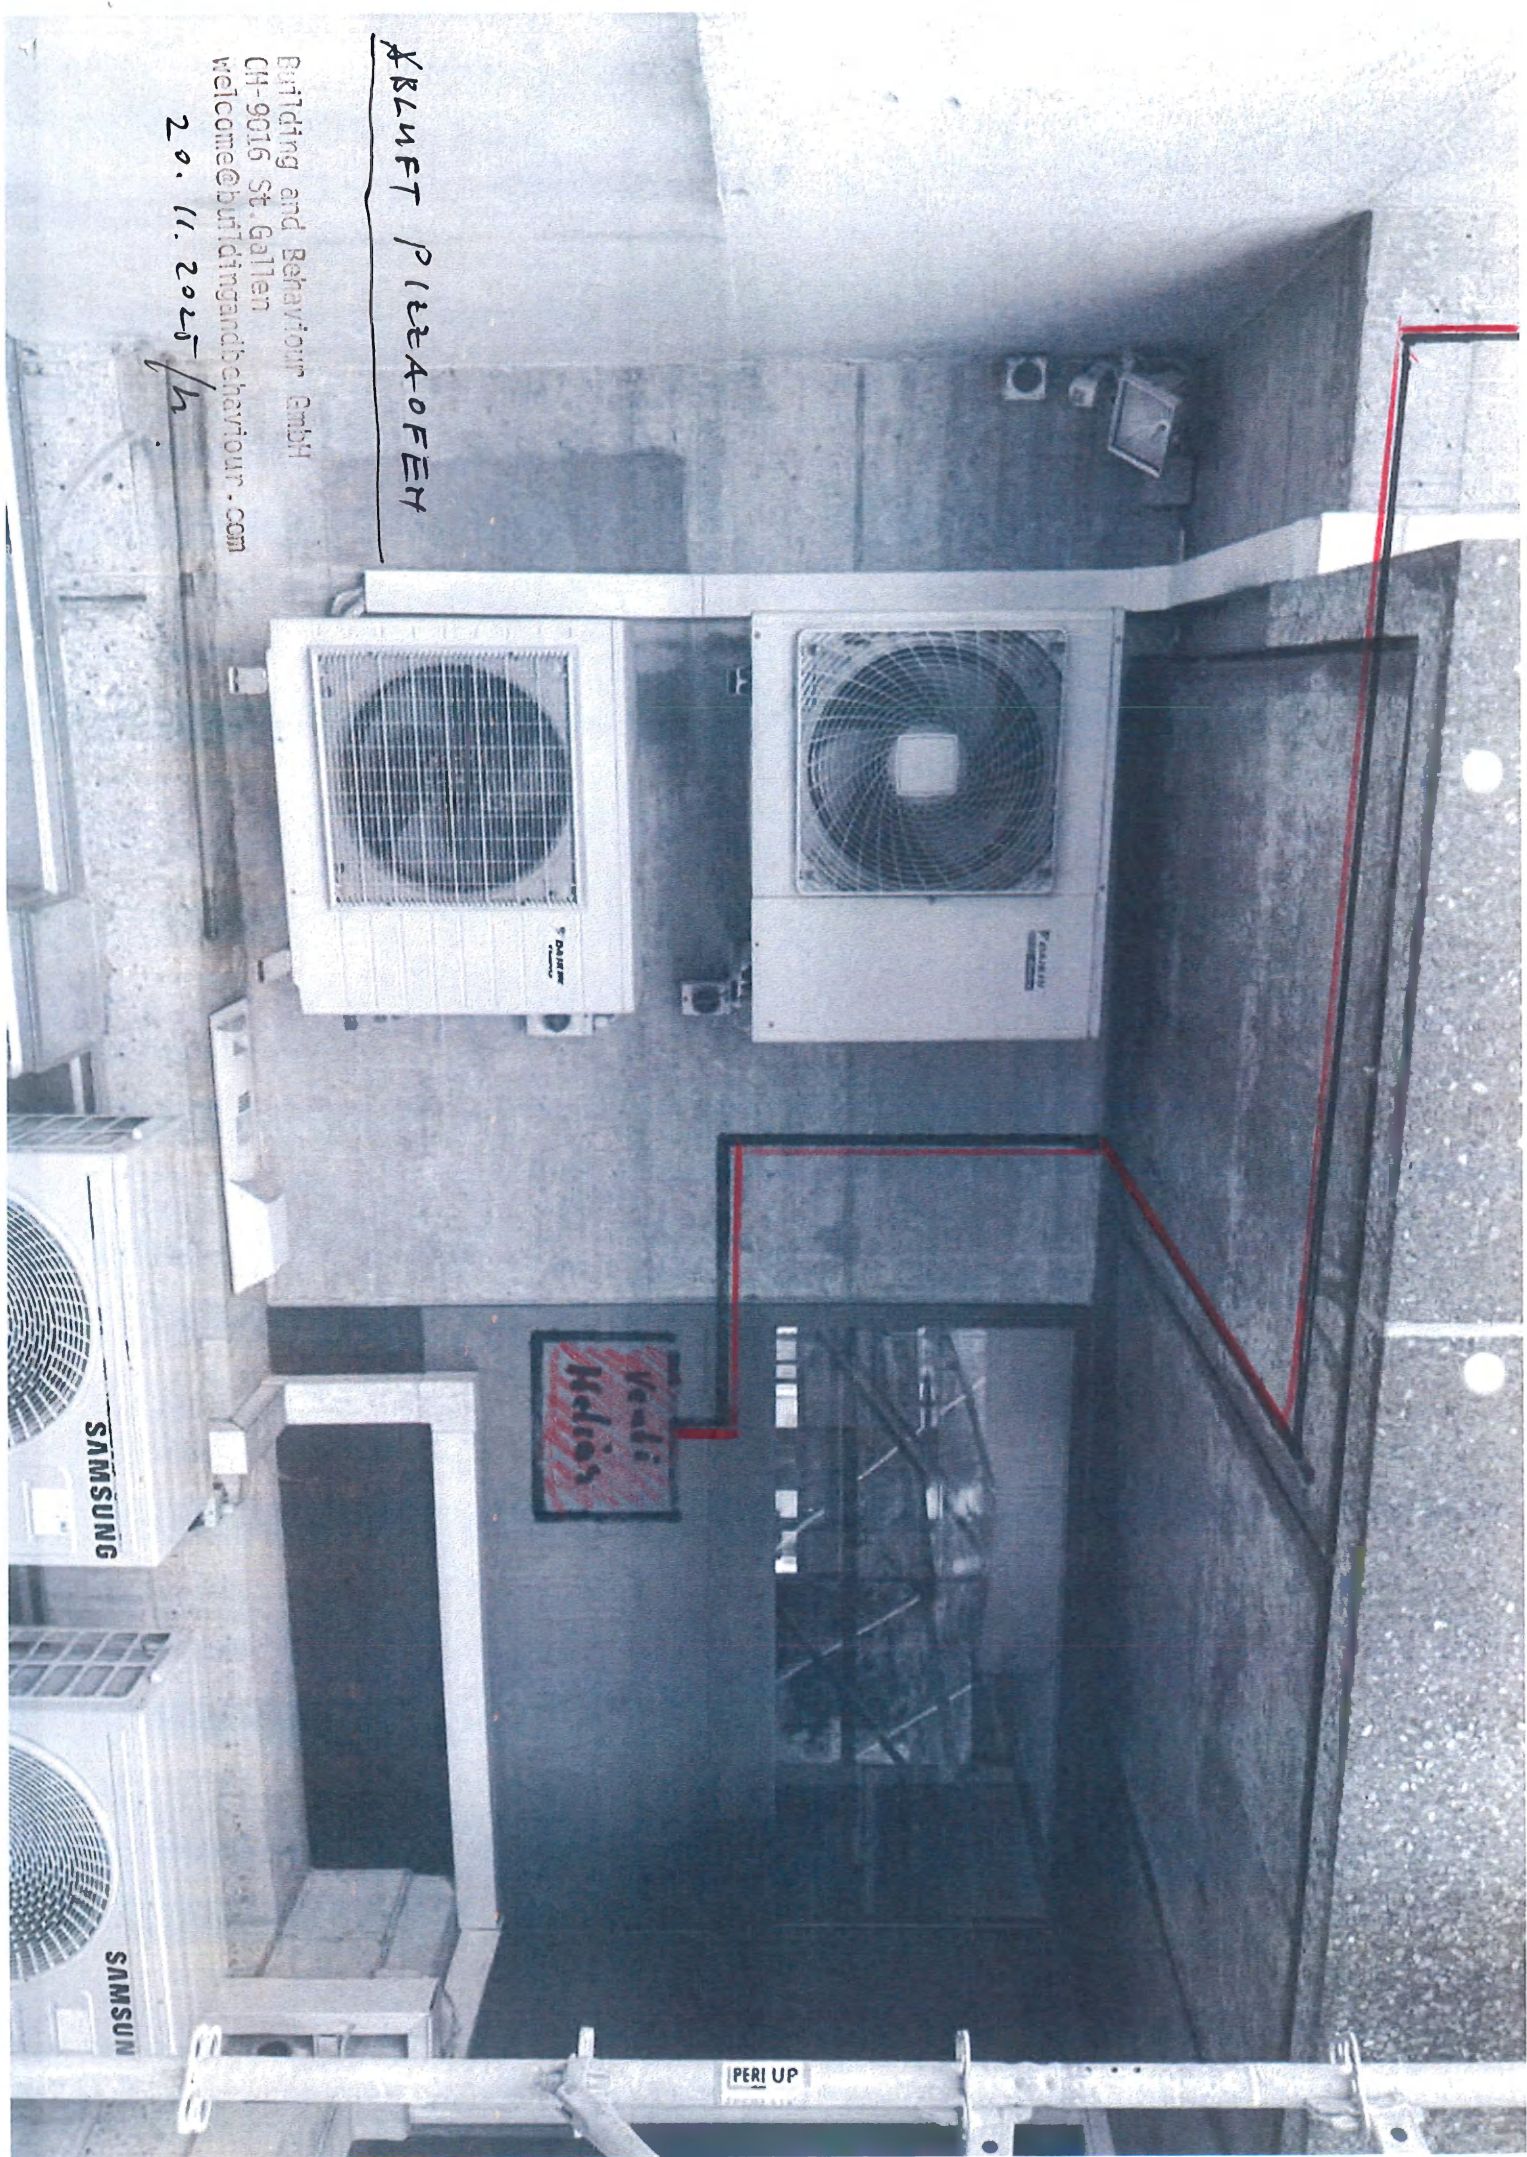


GRUNDRISS EG

LEGENDE:
BESTAND
ABBRUCH
NEU




Alcathäbe 7.5 x 1.5 ~
550 ~ 3/4

- LEGENDE:
- BESTAND
 - ABBRUCH
 - NEU

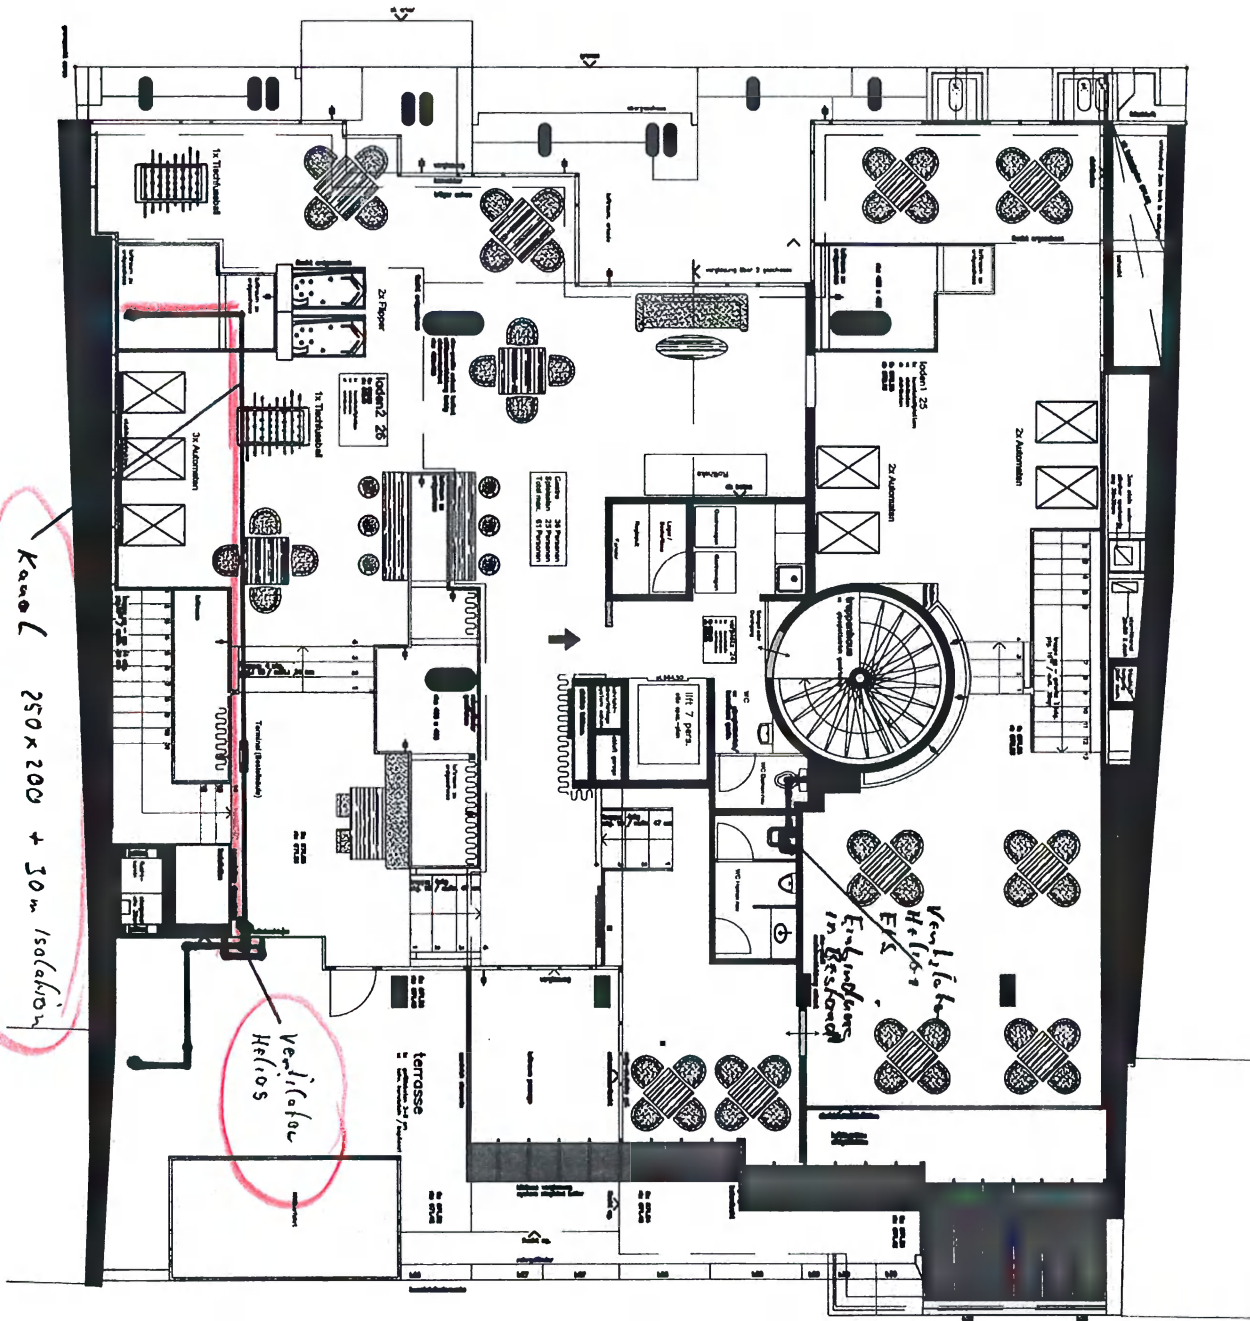

THEMA ABLUFT
PIZZA OFEN

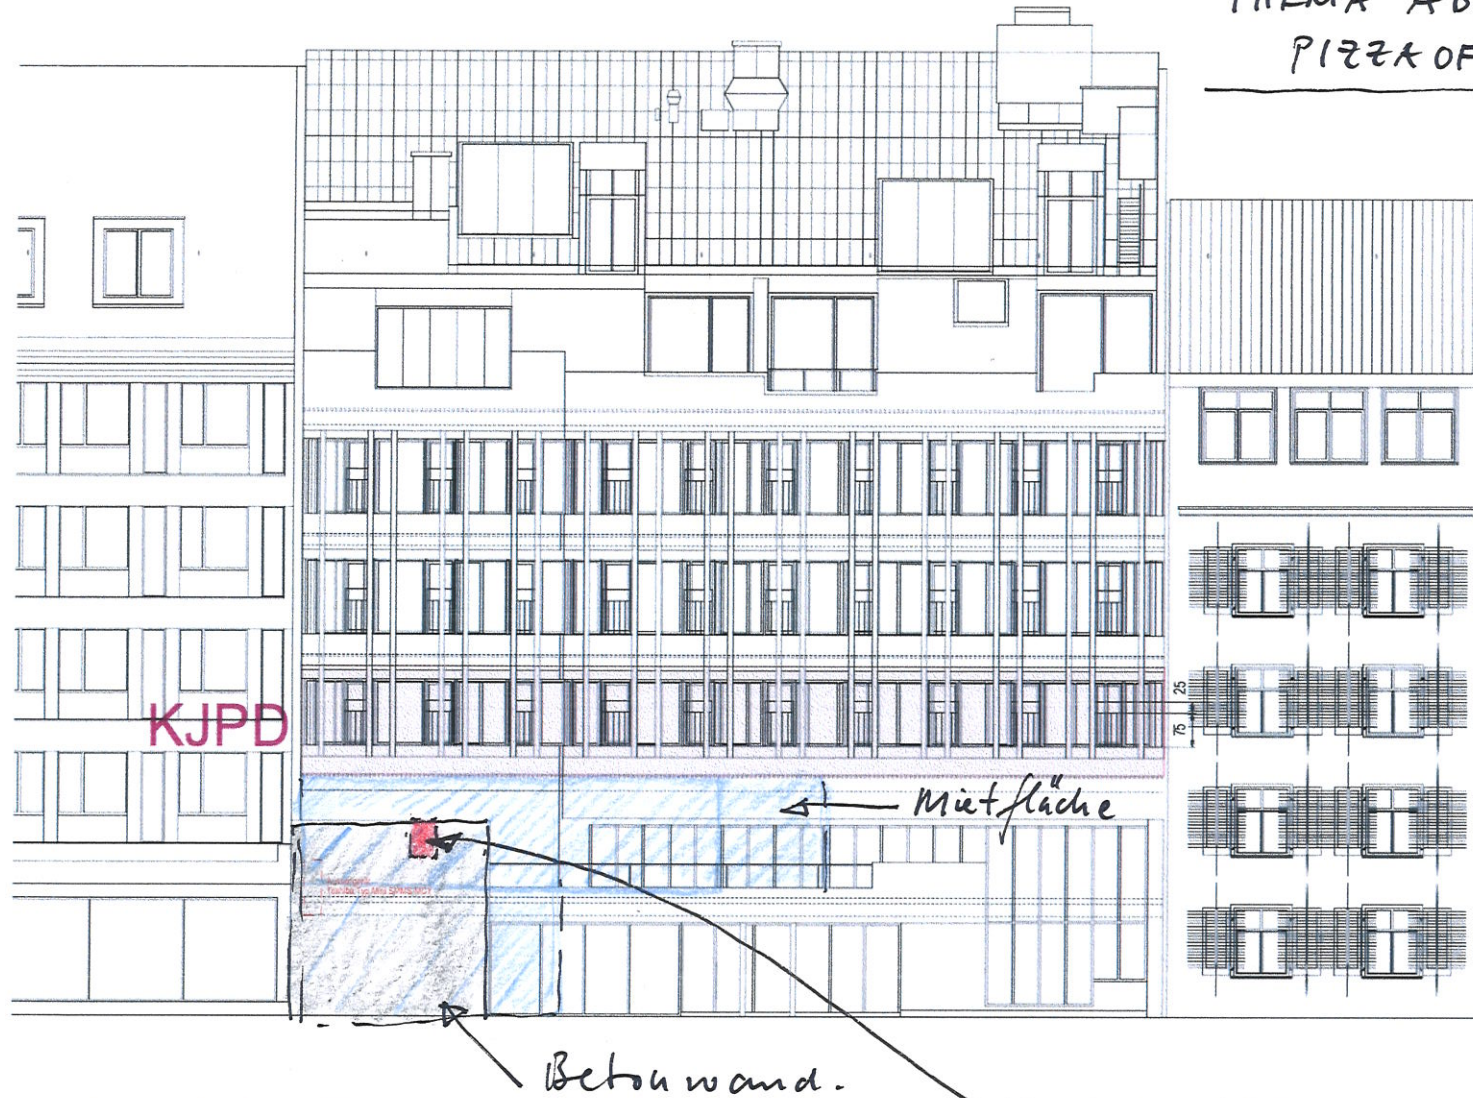

Ansicht Burggraben

Burggraben 16, H. fallen


Building and Behaviour

23.1.2026/h.

Montage ORT
IONISIERUNGSGERÄT
ABLUFT

THEMA ABLUFT PIZZA OFEN

Querschnitt

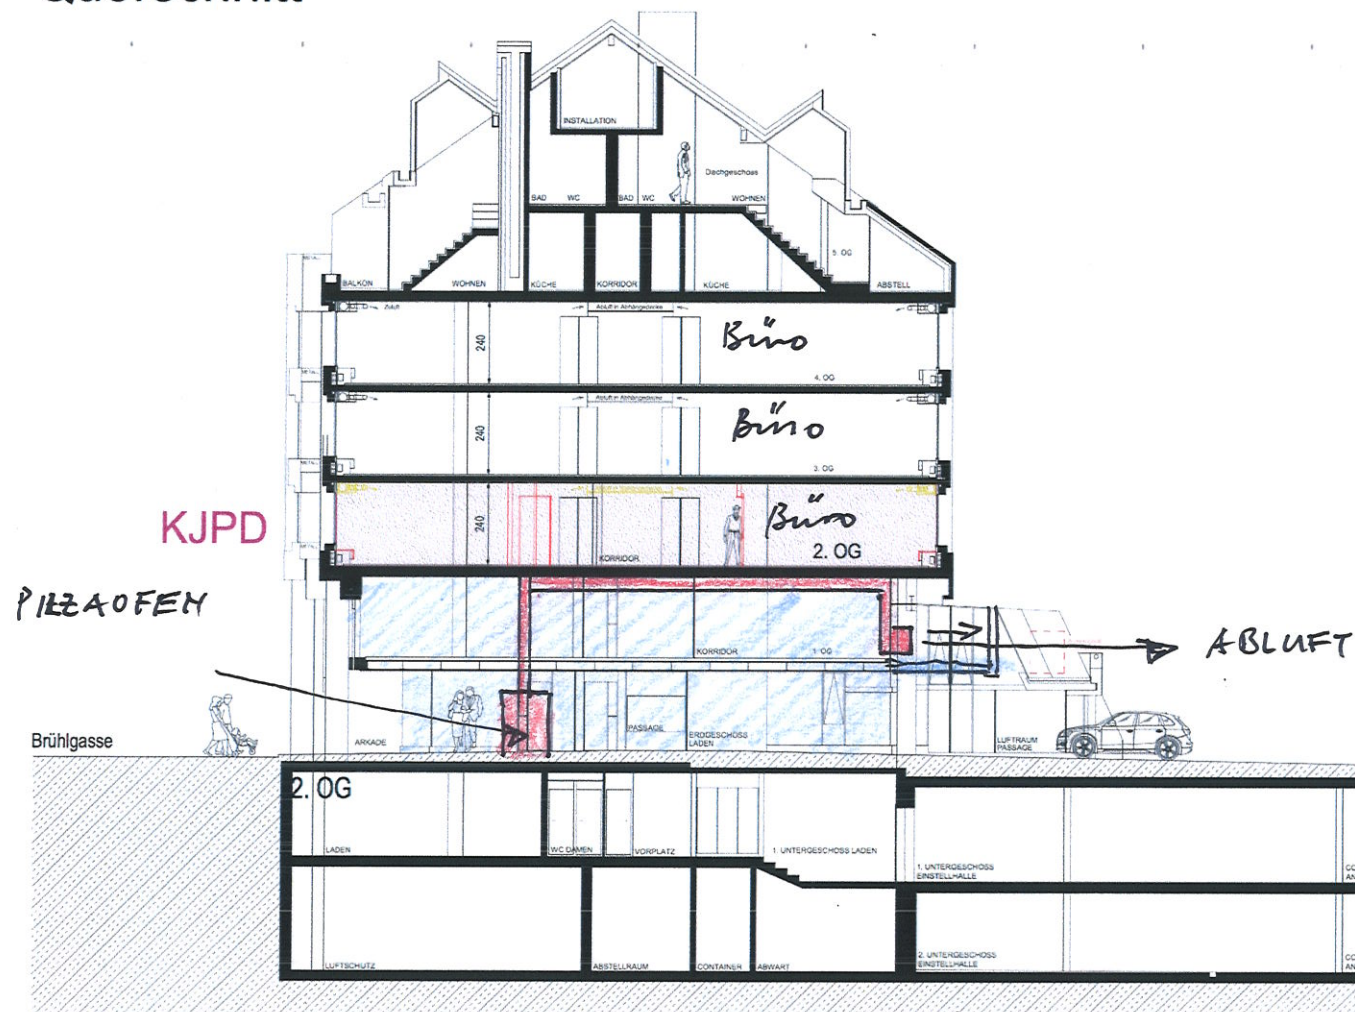


Situation

MST: 1 : 500



Bruggstrasse 16, A. fallen
Building and Behaviour
23.1.2026/h.

GRUNDRISS EG

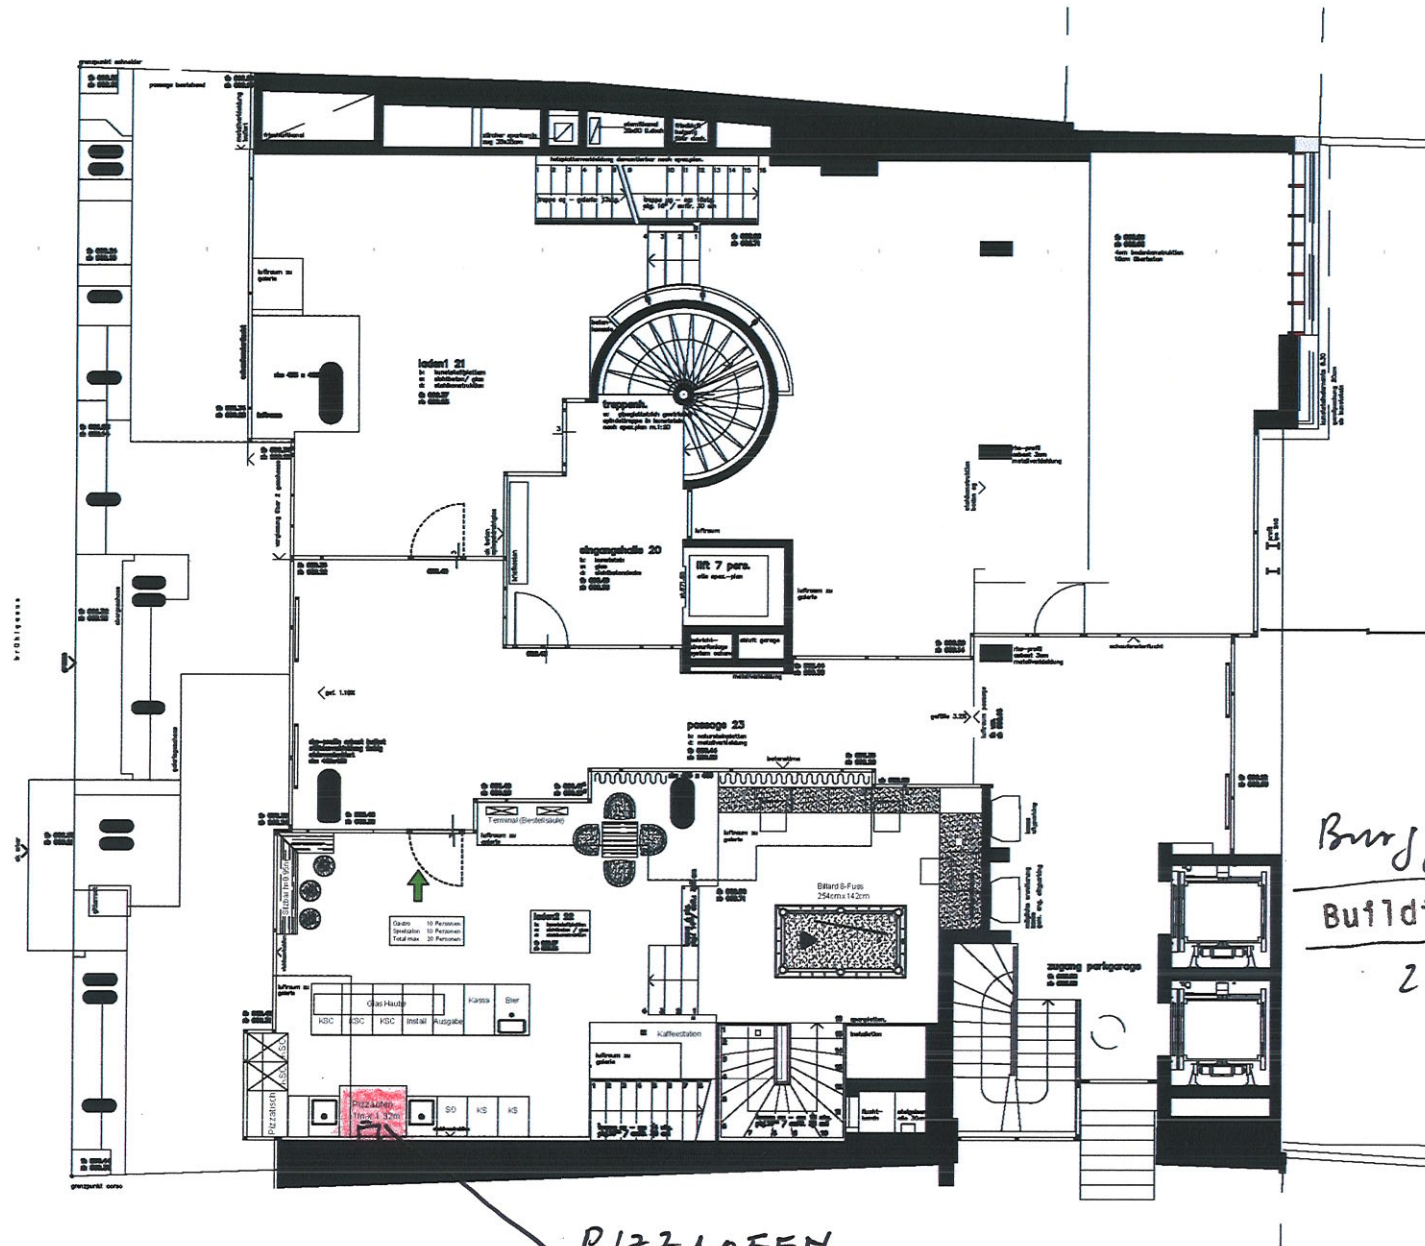

Burggraben 16, St. Gallen

Building and Behaviour

23.1.2026/h

PIZZAOFEN

LEGENDE:

- BESTAND
- ABBRUCH
- NEU

Unterschriften
Datum 19.11.2025

Eigentümer:

PACA AG, 9424 Rheineck, Philipp Looser


Bauherrschaft Mieterausbau:

Living Element Partners AG, Maurizio Montelese

Architektur:

Building and Behaviour GmbH, Veit Rausch

GRUNDRISS OG

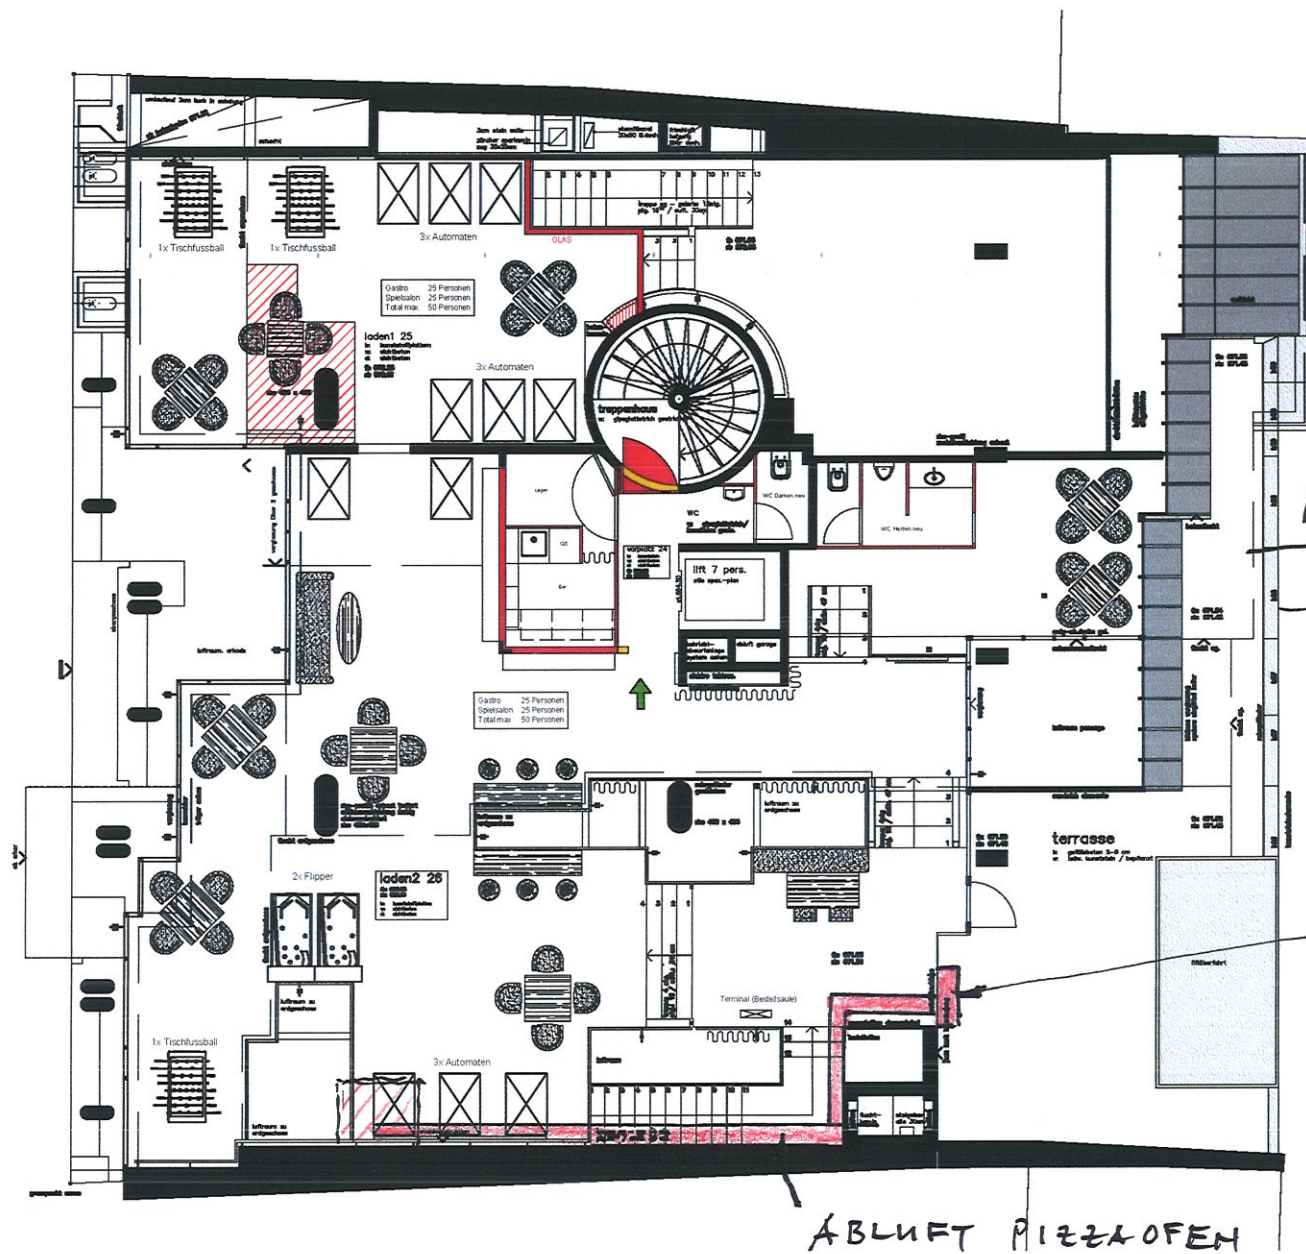

Building and Behaviour
23.1.2026 /m

IONISIERUNGS
GERÄT
ABWIFT AUSGANG

ABLUFT PIZZAOFEN

LEGENDE:

	BESTAND
	ABBRUCH
	NEU
	Bodenplatte EI60

Unterschriften
Datum 19.11.2025

Eigentümer:

Bauherrschaft Mieterausbau:

Architektur:

PACA AG, 9424 Rheineck, Philipp Looser

Living Element Partners AG, Maurizio Montellese

Building and Behaviour GmbH, Veit Rausch

Building and Behaviour GmbH
Reherstrasse 20 CH-9016 St.Gallen

Bauherrschaft: Living Element Partners AG, Brühlgasse 25, 9000 St. Gallen

Objektadresse: Burggraben 16, 9000 St. Gallen
Grundriss Mst.1:100 /A3 19.11.2025 TM