

PL.NR.:	3535 - 01	Ersatzbau Wohnhaus	Sonderstrasse 30	9011 St. Gallen
PL.GR.:	A3			
GEZ.:	re	Marco Flury	Schokoladenweg 8	9011 St. Gallen
DAT.:	15.01.2026			
REV.:	11.02.2026	Situation Parkierung	Baueingabe	Mst: 1:500

Bauherrschaft / Grundeigentümer:
Marco Flury

Architekt:
Christian Eisenhut

- Bestehend
- Abbruch
- Neu



PL.NR.:	3535 - 04	Ersatzbau Wohnhaus	Sonderstrasse 30	9011 St. Gallen
PL.GR.:	A3			
GEZ.:	re	Marco Flury	Schokoladenweg 8	9011 St. Gallen
DAT.:	15.01.2026			
REV.:		Erdsonden / Oberflächenabfluss	Mst. 1:500	

- Bestehend
- Abbruch
- Neu
- Erdsonde
- Oberflächenabfluss
Gefälle vom Gelände führt weg vom Haus
Hauseingang zur Umgebung erhöht



PL NR: 3535 / 02

GEZ: re

DAT: 20.01.2026

REV:

Ersatzbau Wohnhaus

Marco Flury

Baueingabe

Sonderstrasse 30

Schokoladenweg 8

9011 St.Gallen

9011 St.Gallen

9002 ENGELBURG

9002 ENGELBURG

BREITSCHACHENSTRASSE 4

info@eisenhut-architektur.ch

071 277 73 27

EISENHUT PLANUNGS AG

ARCHITEKTURBÜRO

Bauherrschaft / Grundeigentümer:

Marc Flury

Architekt:

Christian Eisenhut

Legende:



Abbruch

Bestehend / neu


Schmutzwasser

Meteorwasser




Erdsonde

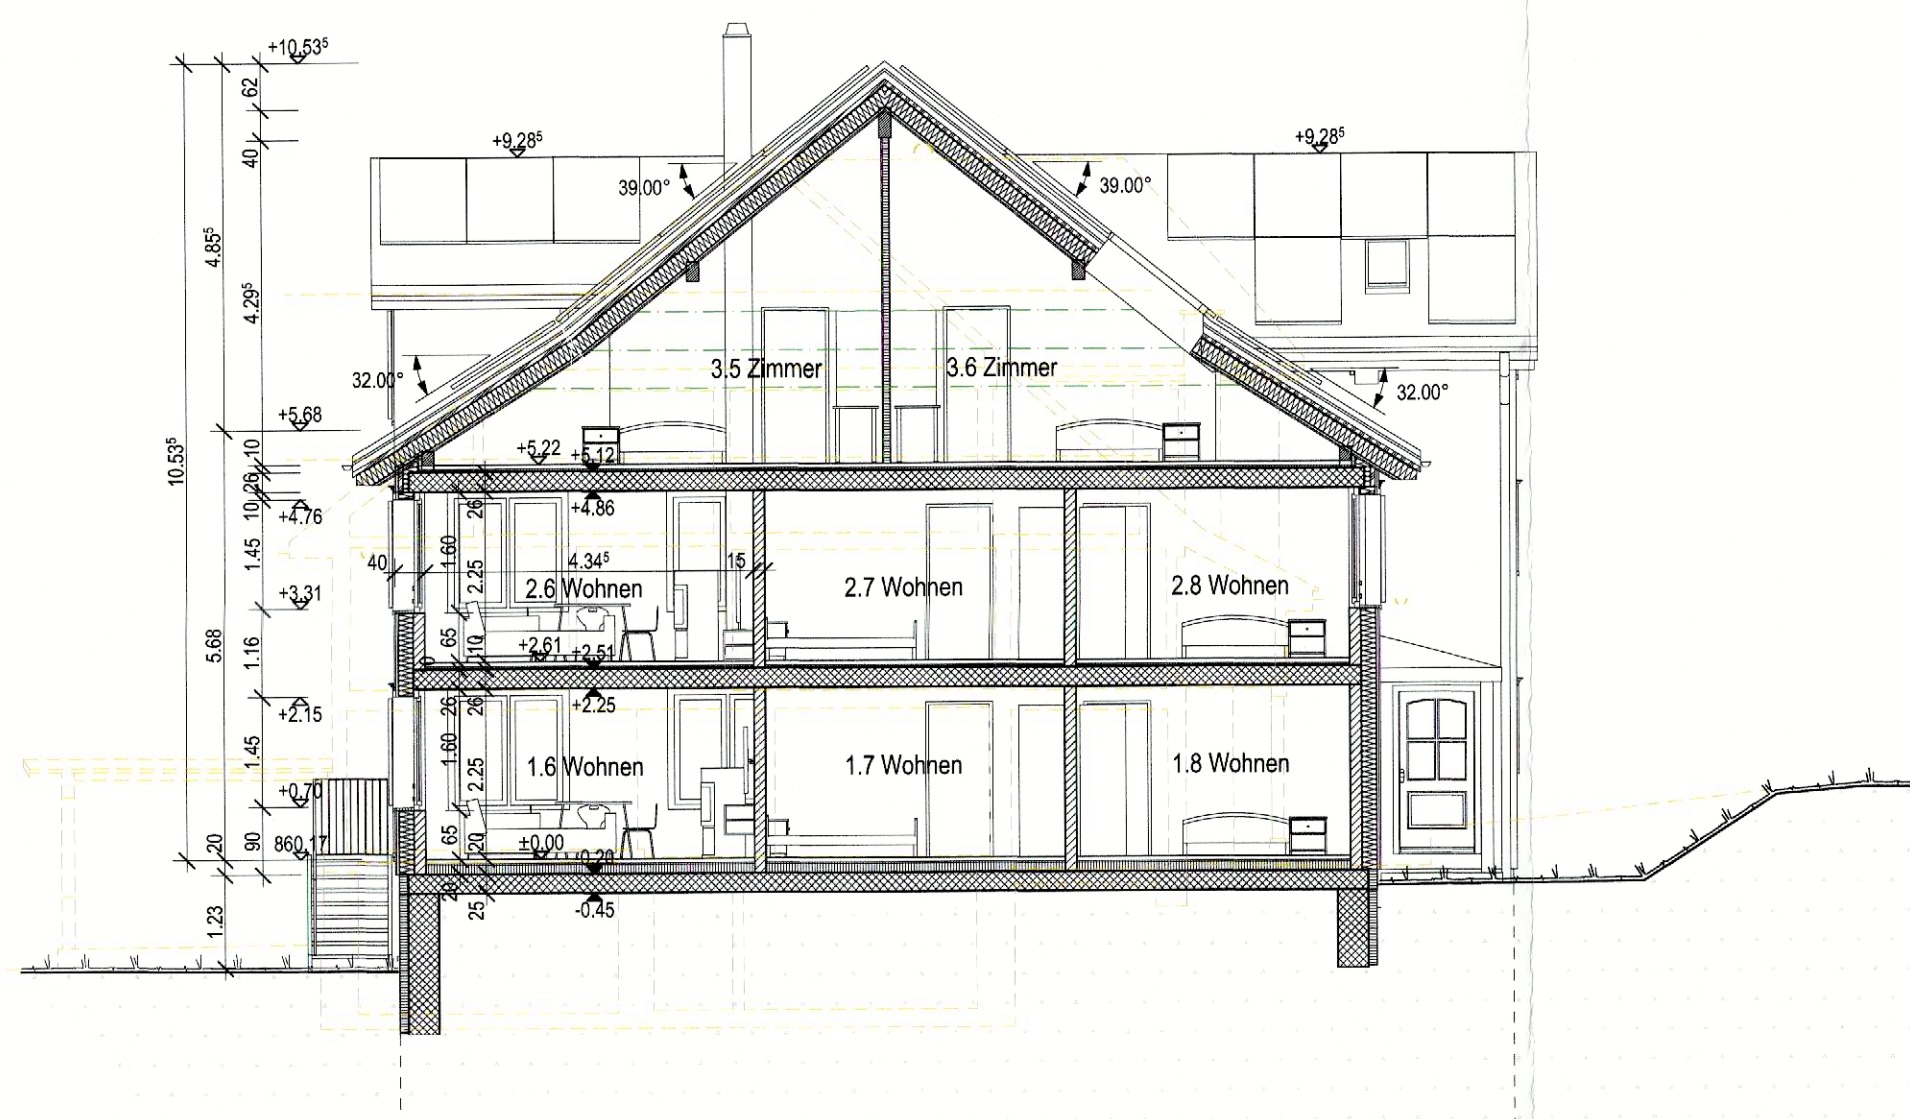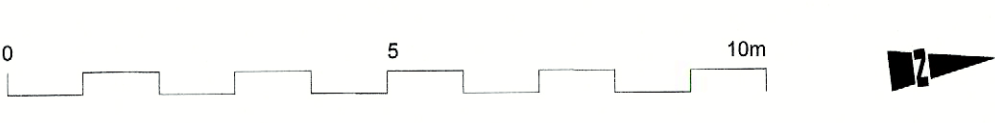

Schnitt A

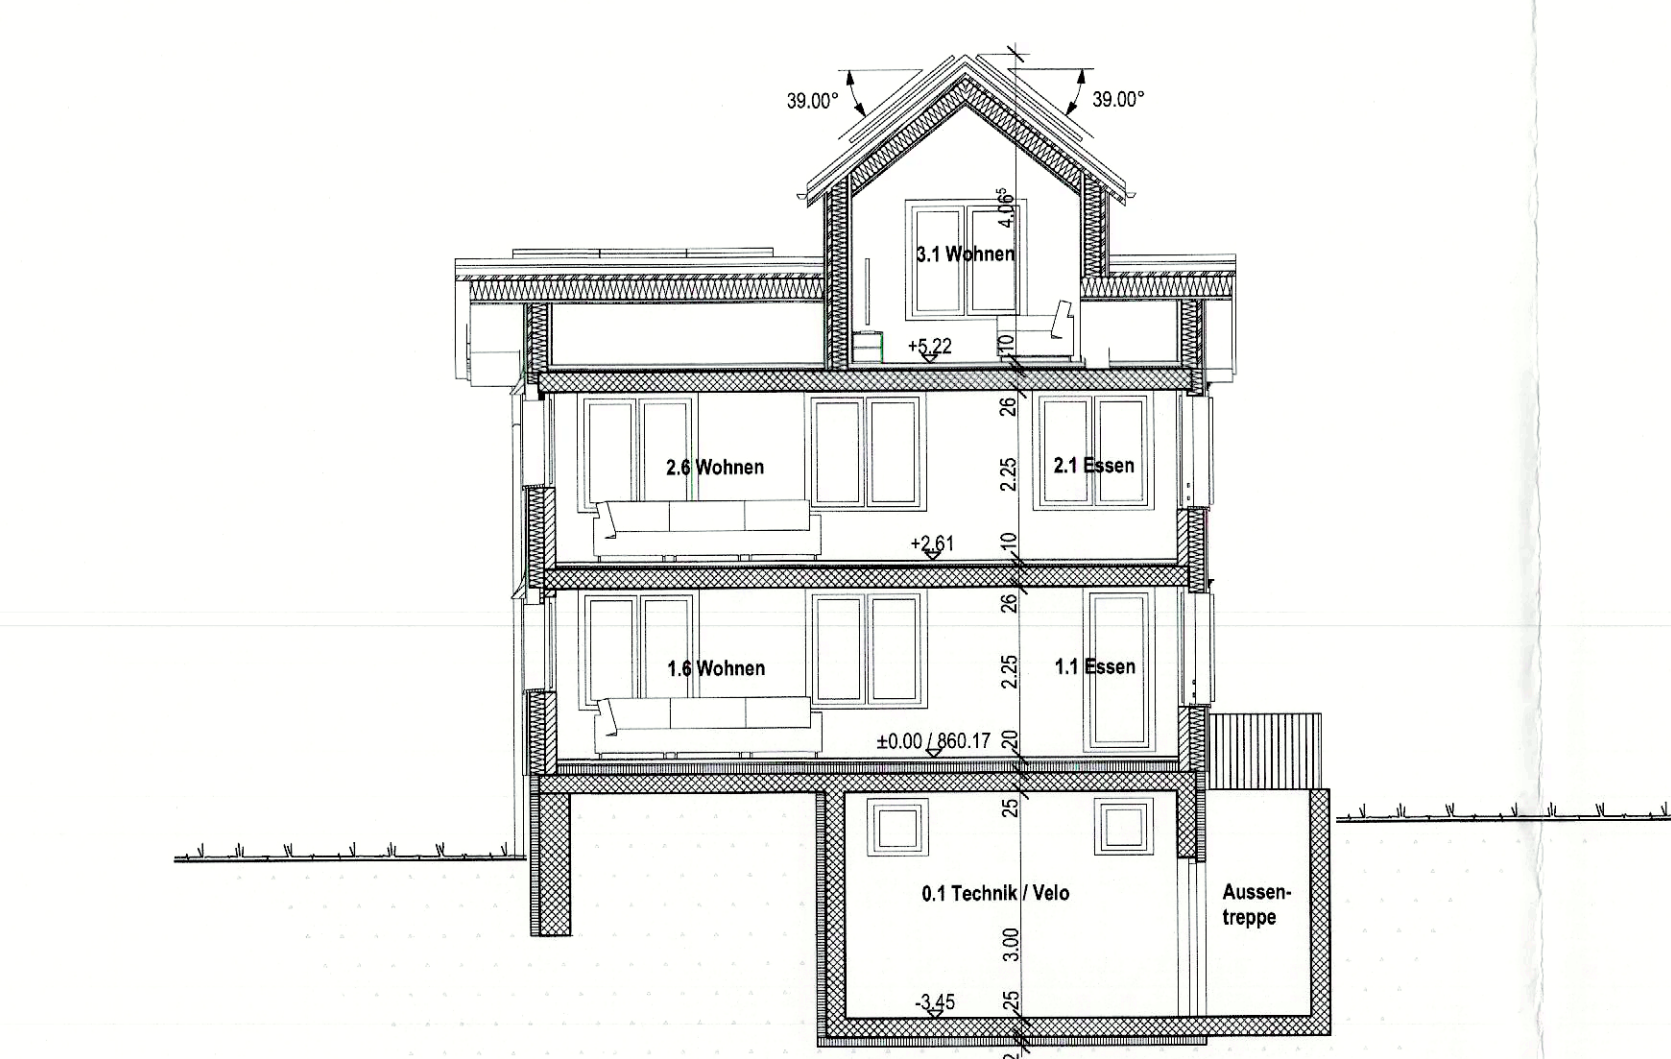

Schnitt B

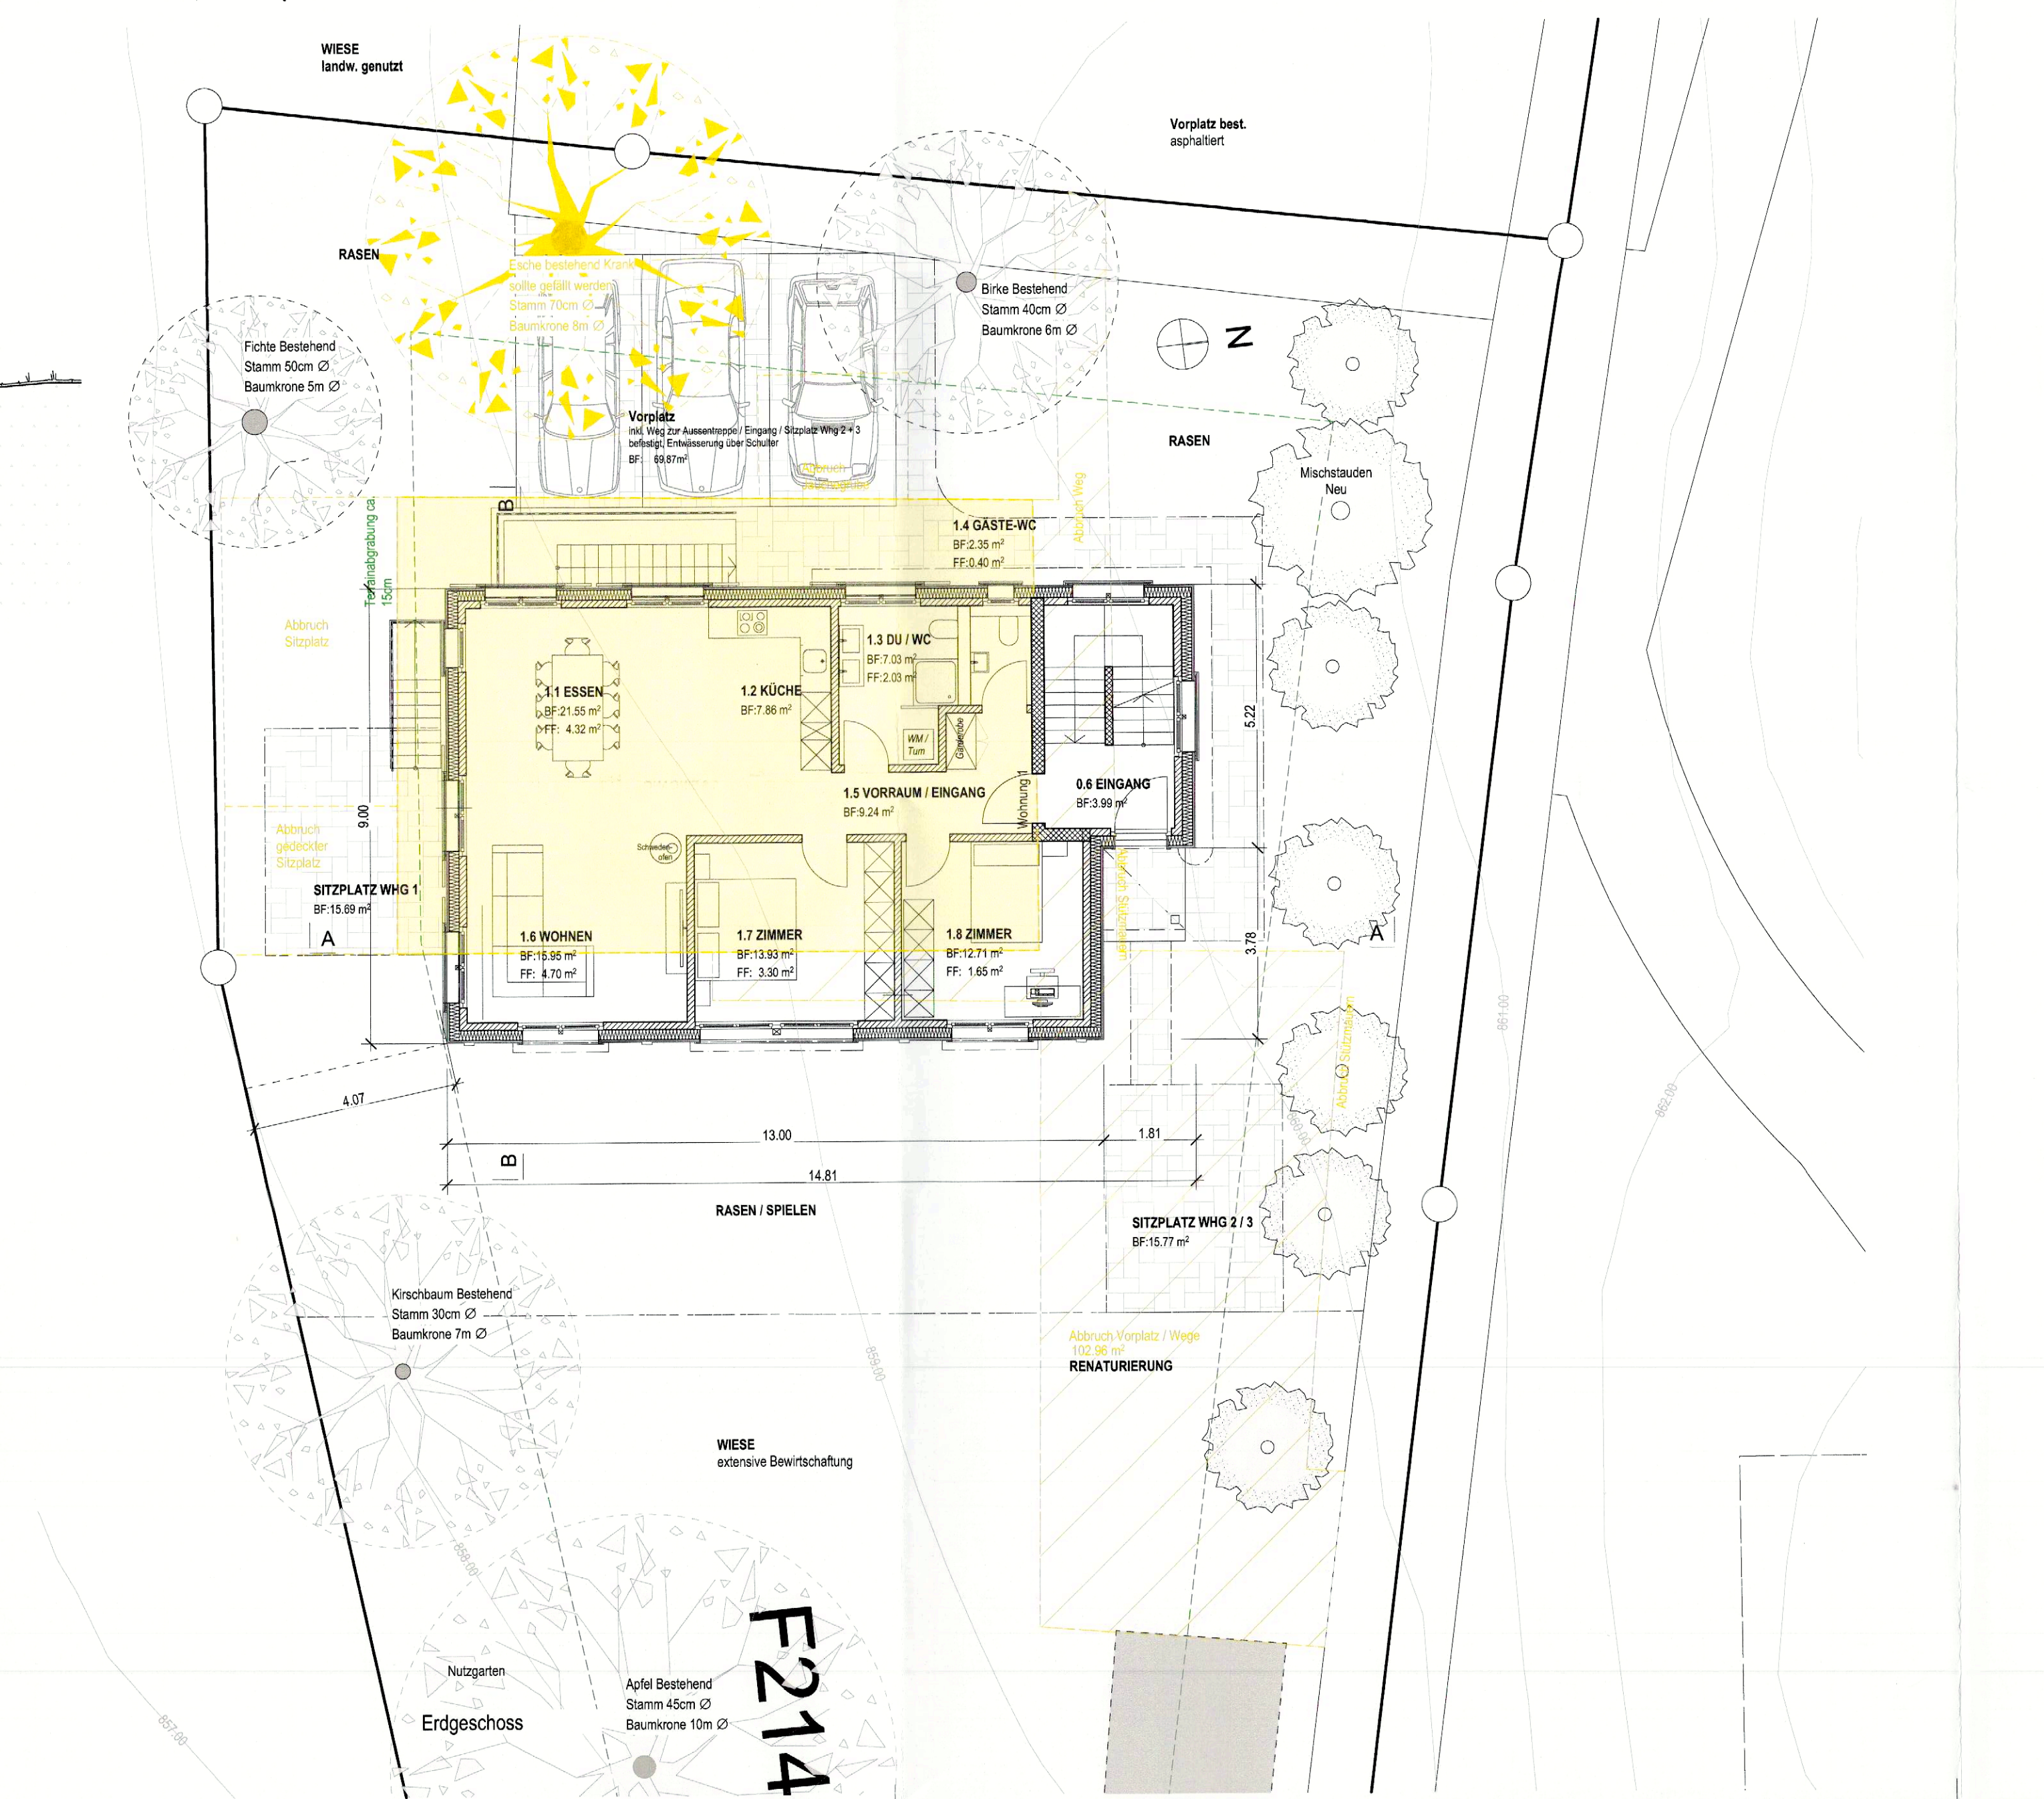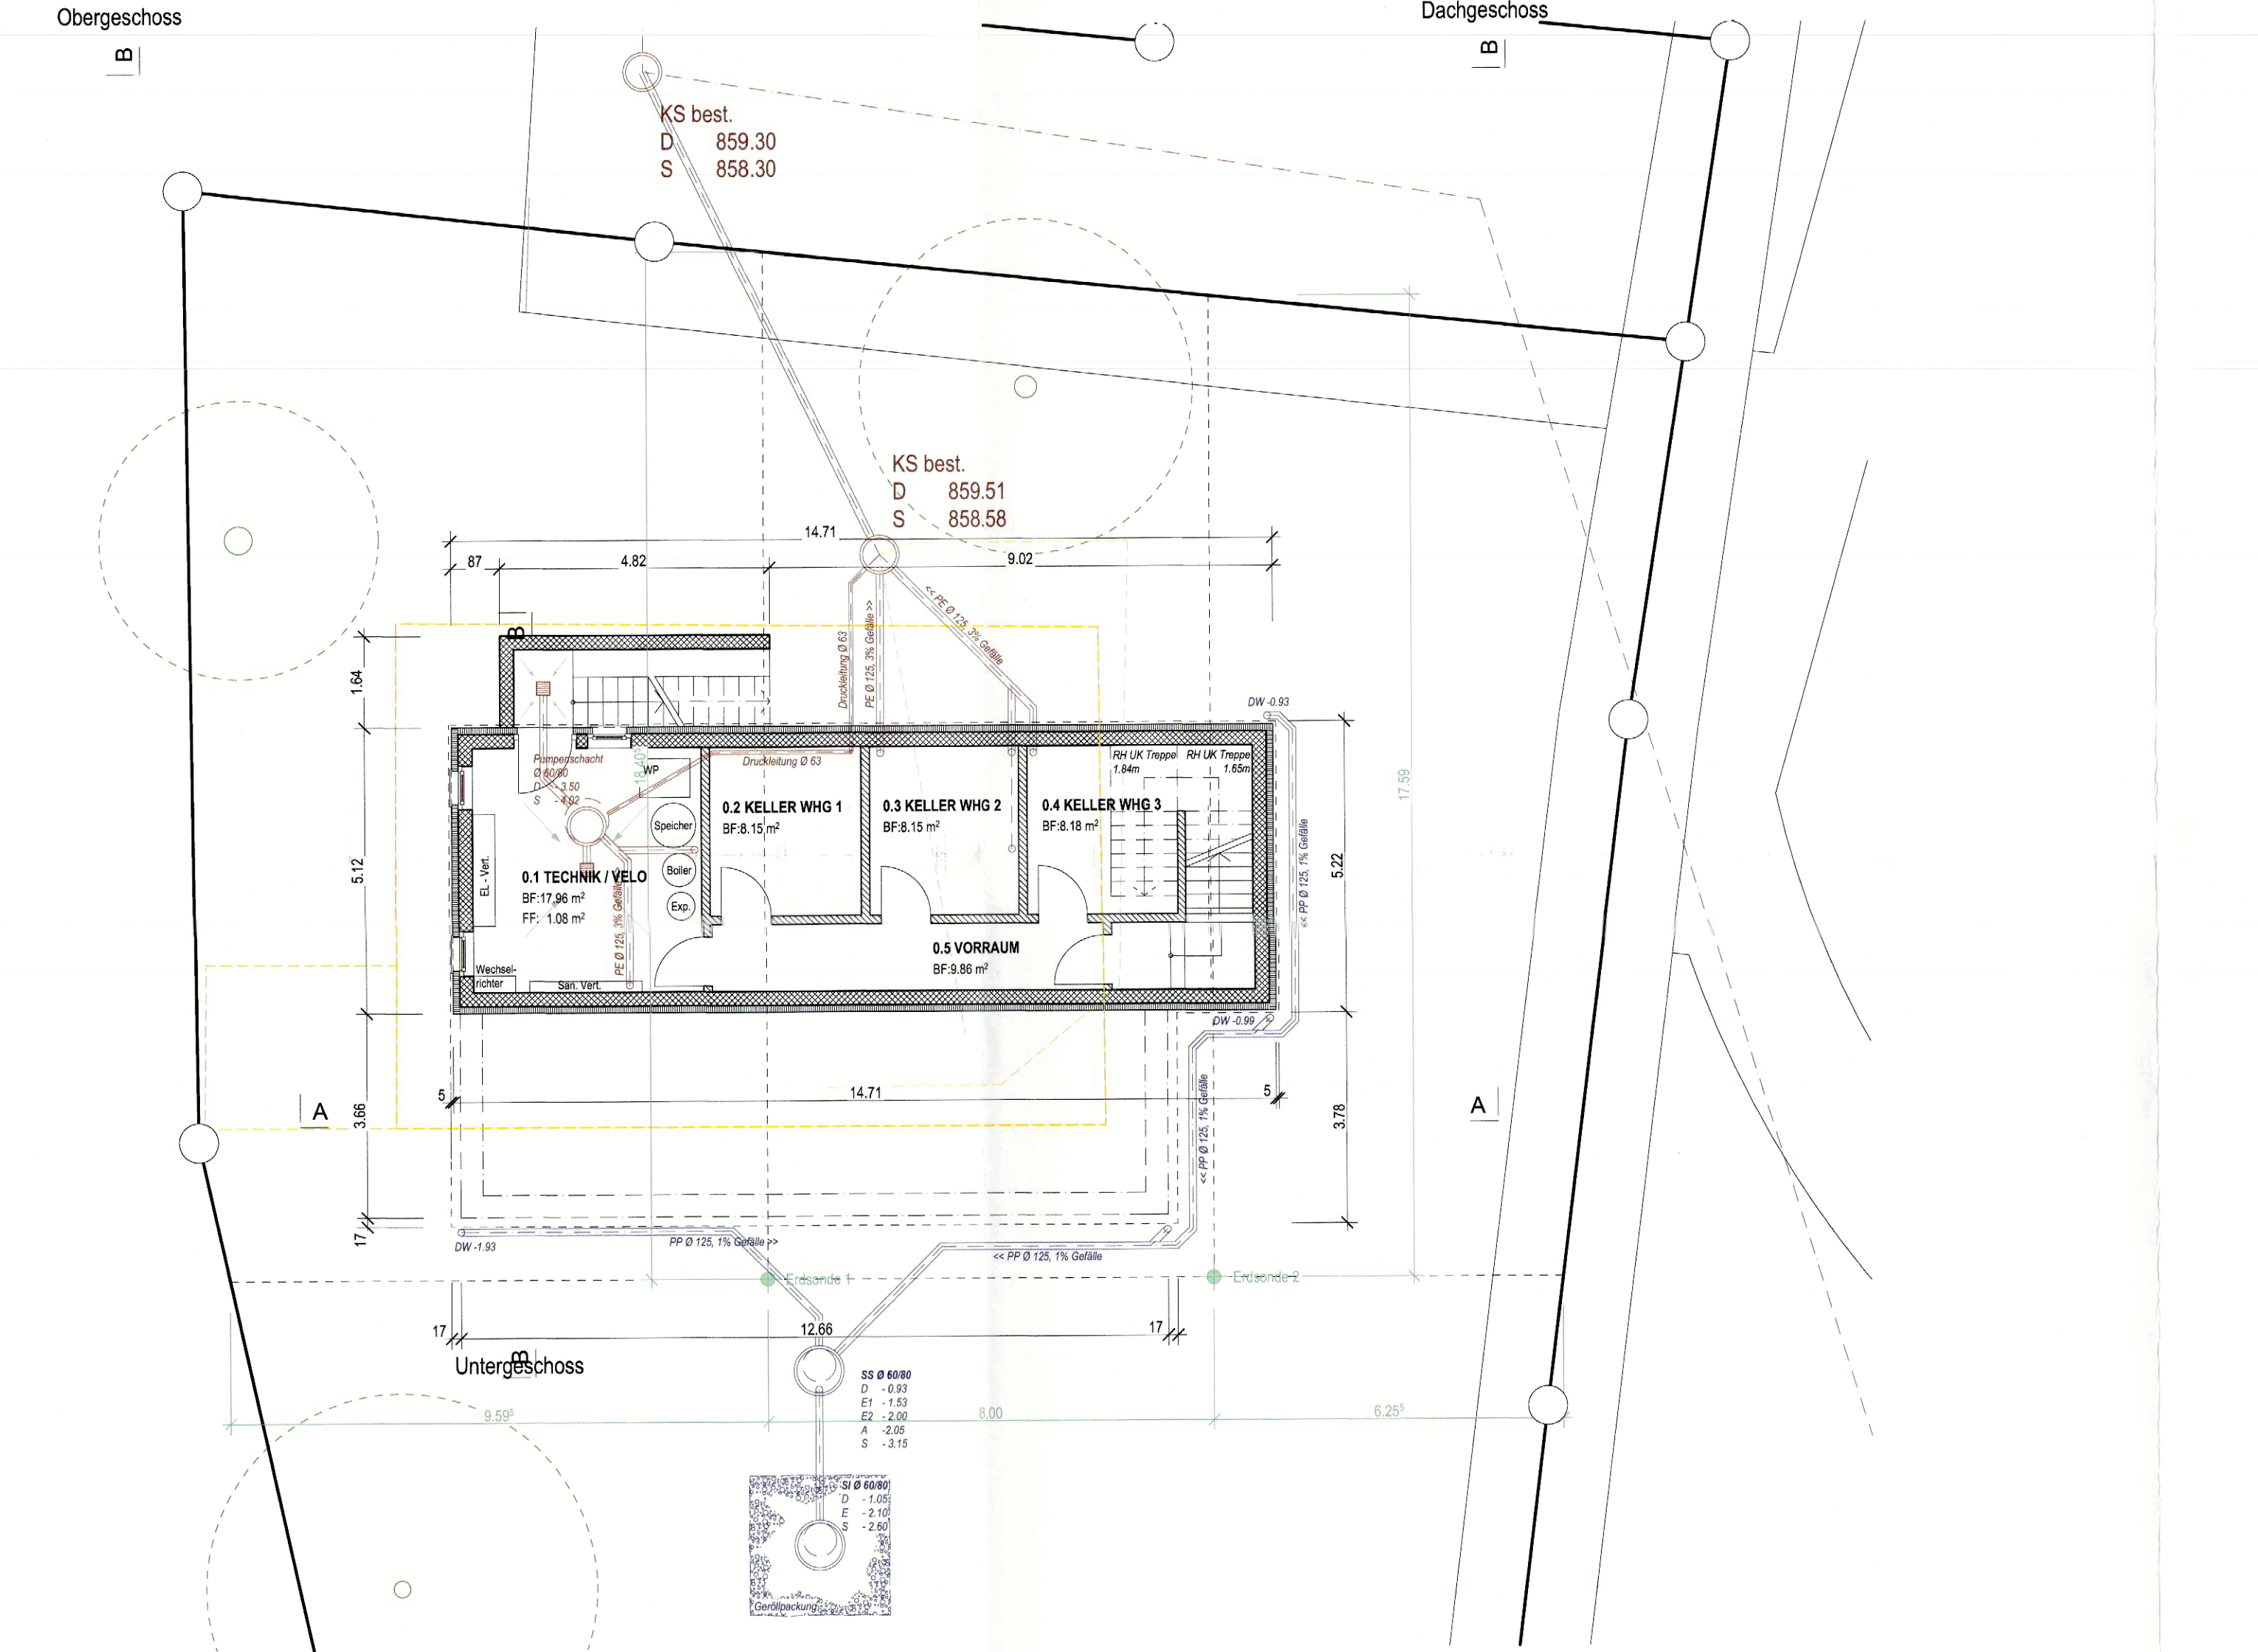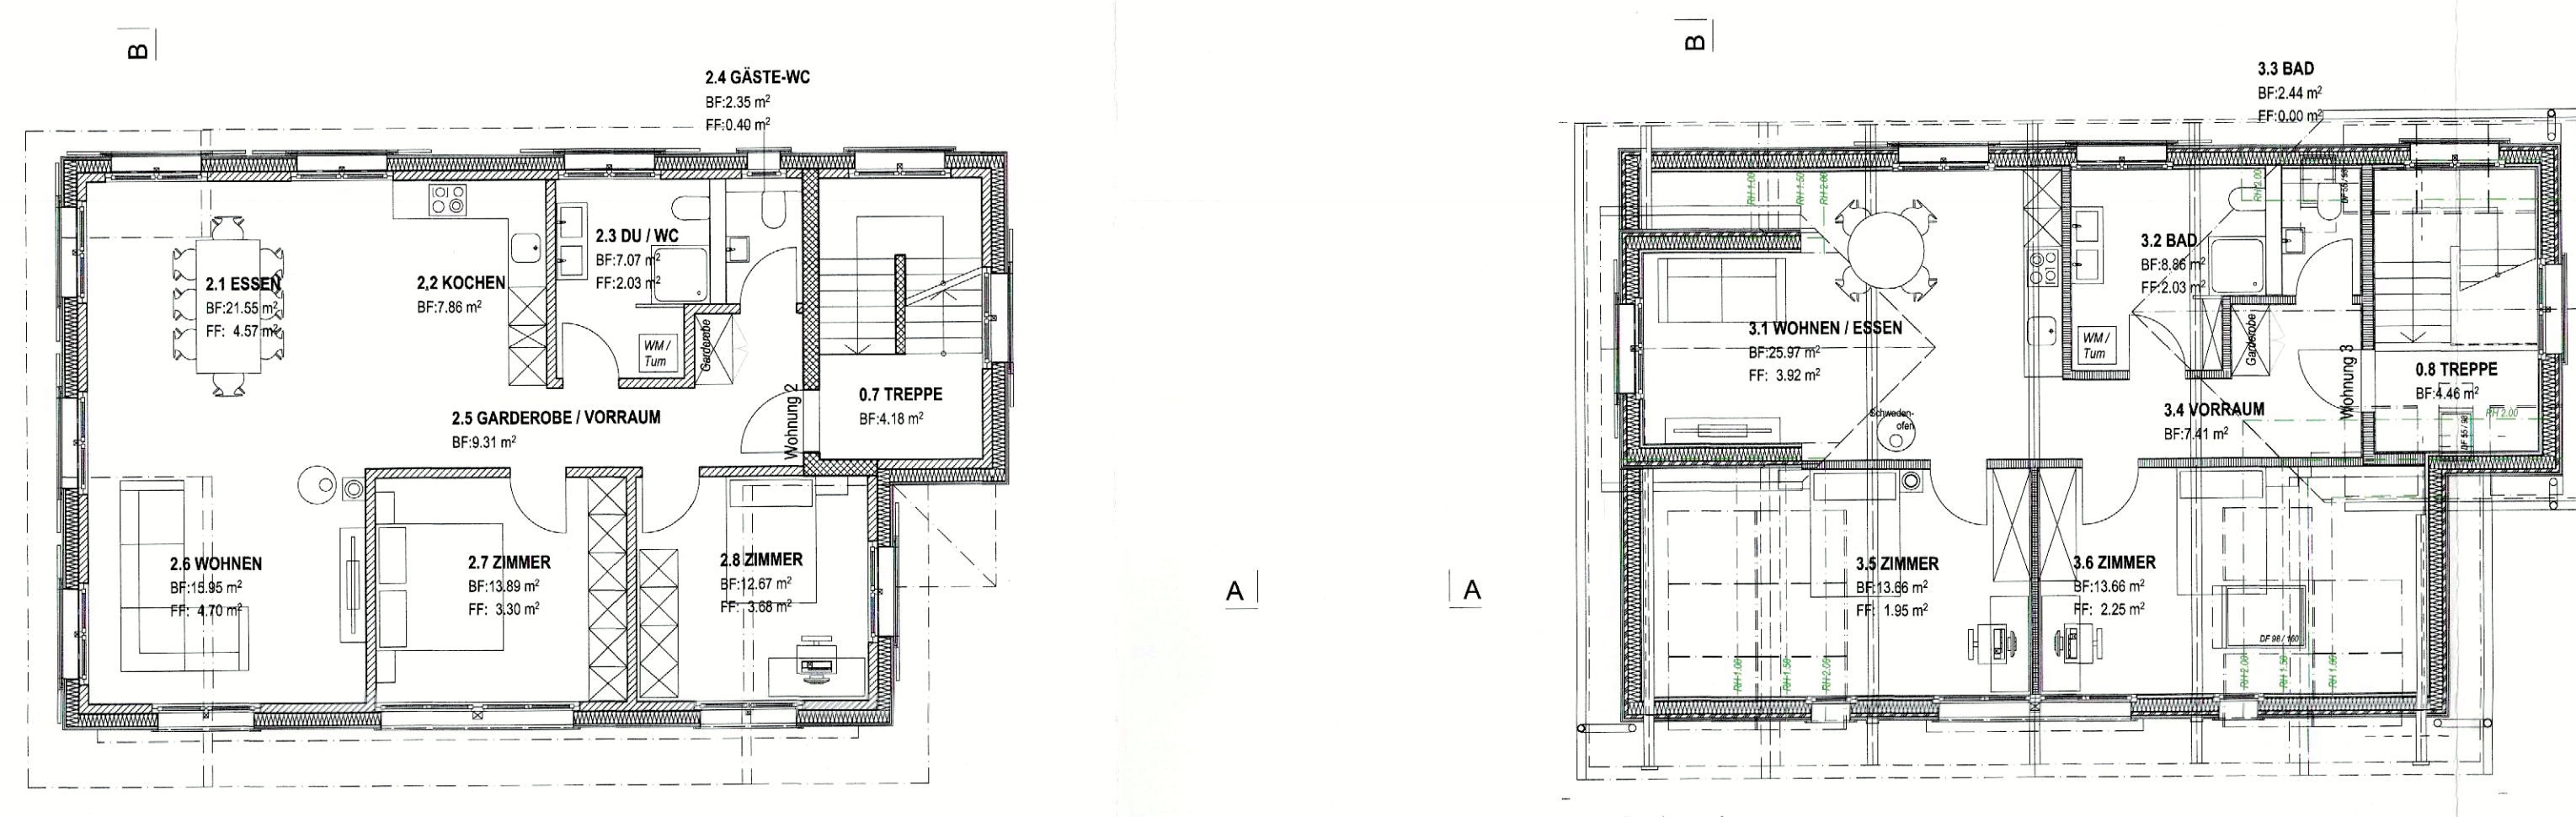

Ansicht Norden



Ansicht Osten



Ansicht Süden



Ansicht Westen



EISENHUT PLANUNGS AG

ARCHITEKTURBÜRO

BREITSCHACHENSTRASSE 4
info@eisenhut-architektur.ch

9032 ENGELBURG
TEL. 071 277 73 27

	Abbruch
	Bestehend / neu
	Schmutzwasser
	Meteorwasser
	Erdsonde

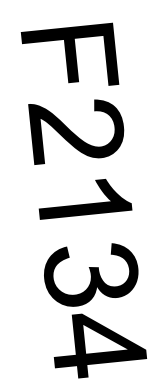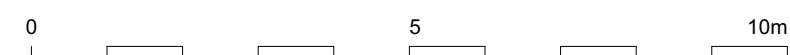

Bauplatzinstallation



Umgebung

EISENHUT PLANUNGS AG

ARCHITEKTURBÜRO

BREITSCHACHENSTRASSE 4
info@eisenhut-architektur.ch

9032 ENGELBURG
TEL. 071 277 73 27

