

Fällgesuch

Ihre Angaben	
Empfänger	Amt für Baubewilligungen Neugasse 3 9004 St.Gallen Telefon: 071 224 55 91

Angaben	
Fällgesuch Nr.	_____
Eingang	_____
Bauanzeige	_____
Einsprachefrist	<u>Baumfällung (Linde)</u>

Gesuchsteller/in	
Anrede	Firma
Firma	Bauatelier Schwartz AG
Strasse/Nummer	Martinsbruggstrasse 35
PLZ	9016
Ort	St. Gallen
Telefon	071 890 03 58
E-Mail	d.schwartz@bau-atelier.com

Grundeigentümer/in	
Anrede	Herr
Vorname	✓ Kurt
Nachname	✓ Schlatter
Strasse/Nummer	✓ Lägerstrasse 28

PLZ	8037
Ort	Zürich
Telefon	044 000 00 00
E-Mail	info@muster.ch

Planverfasser/in

Anrede	Firma
Firma	Hänni Gartenbau-Landschaftsarchitektur AG
Strasse/Nummer	Altwinkelstrasse 23
PLZ	9015
Ort	St. Gallen
Telefon	071 277 23 30
E-Mail	info@haennigartenbau.ch

Standort

Strasse/Nummer	Rappensteinstrasse 15 ✓
Grundbuchkreis	Ost
Parzellen-Nr.	✓F1596

Detailangaben

Zu fällende Bäume, Baumgruppen, Hecken	Eine mehrstämmige Linde
Grund der geplanten Fällung	Fassadenrenovation
Vorgesehene Ersatzpflanzung	Var.: 1 = Spitzahorn (<i>Acer platanoides</i>) HST18/20cm Var.: 2 = Feldahorn (<i>Acer campestre</i>) Heister 3 Stämme 300 - 350cm
Datum Ersatzpflanzung (spätestens bis nächste Pflanzperiode)	06.03.2026

Abschluss


Datum **29.01.2026**

Unterschrift Gesuchsteller/in



Unterschrift Grundeigentümer/in




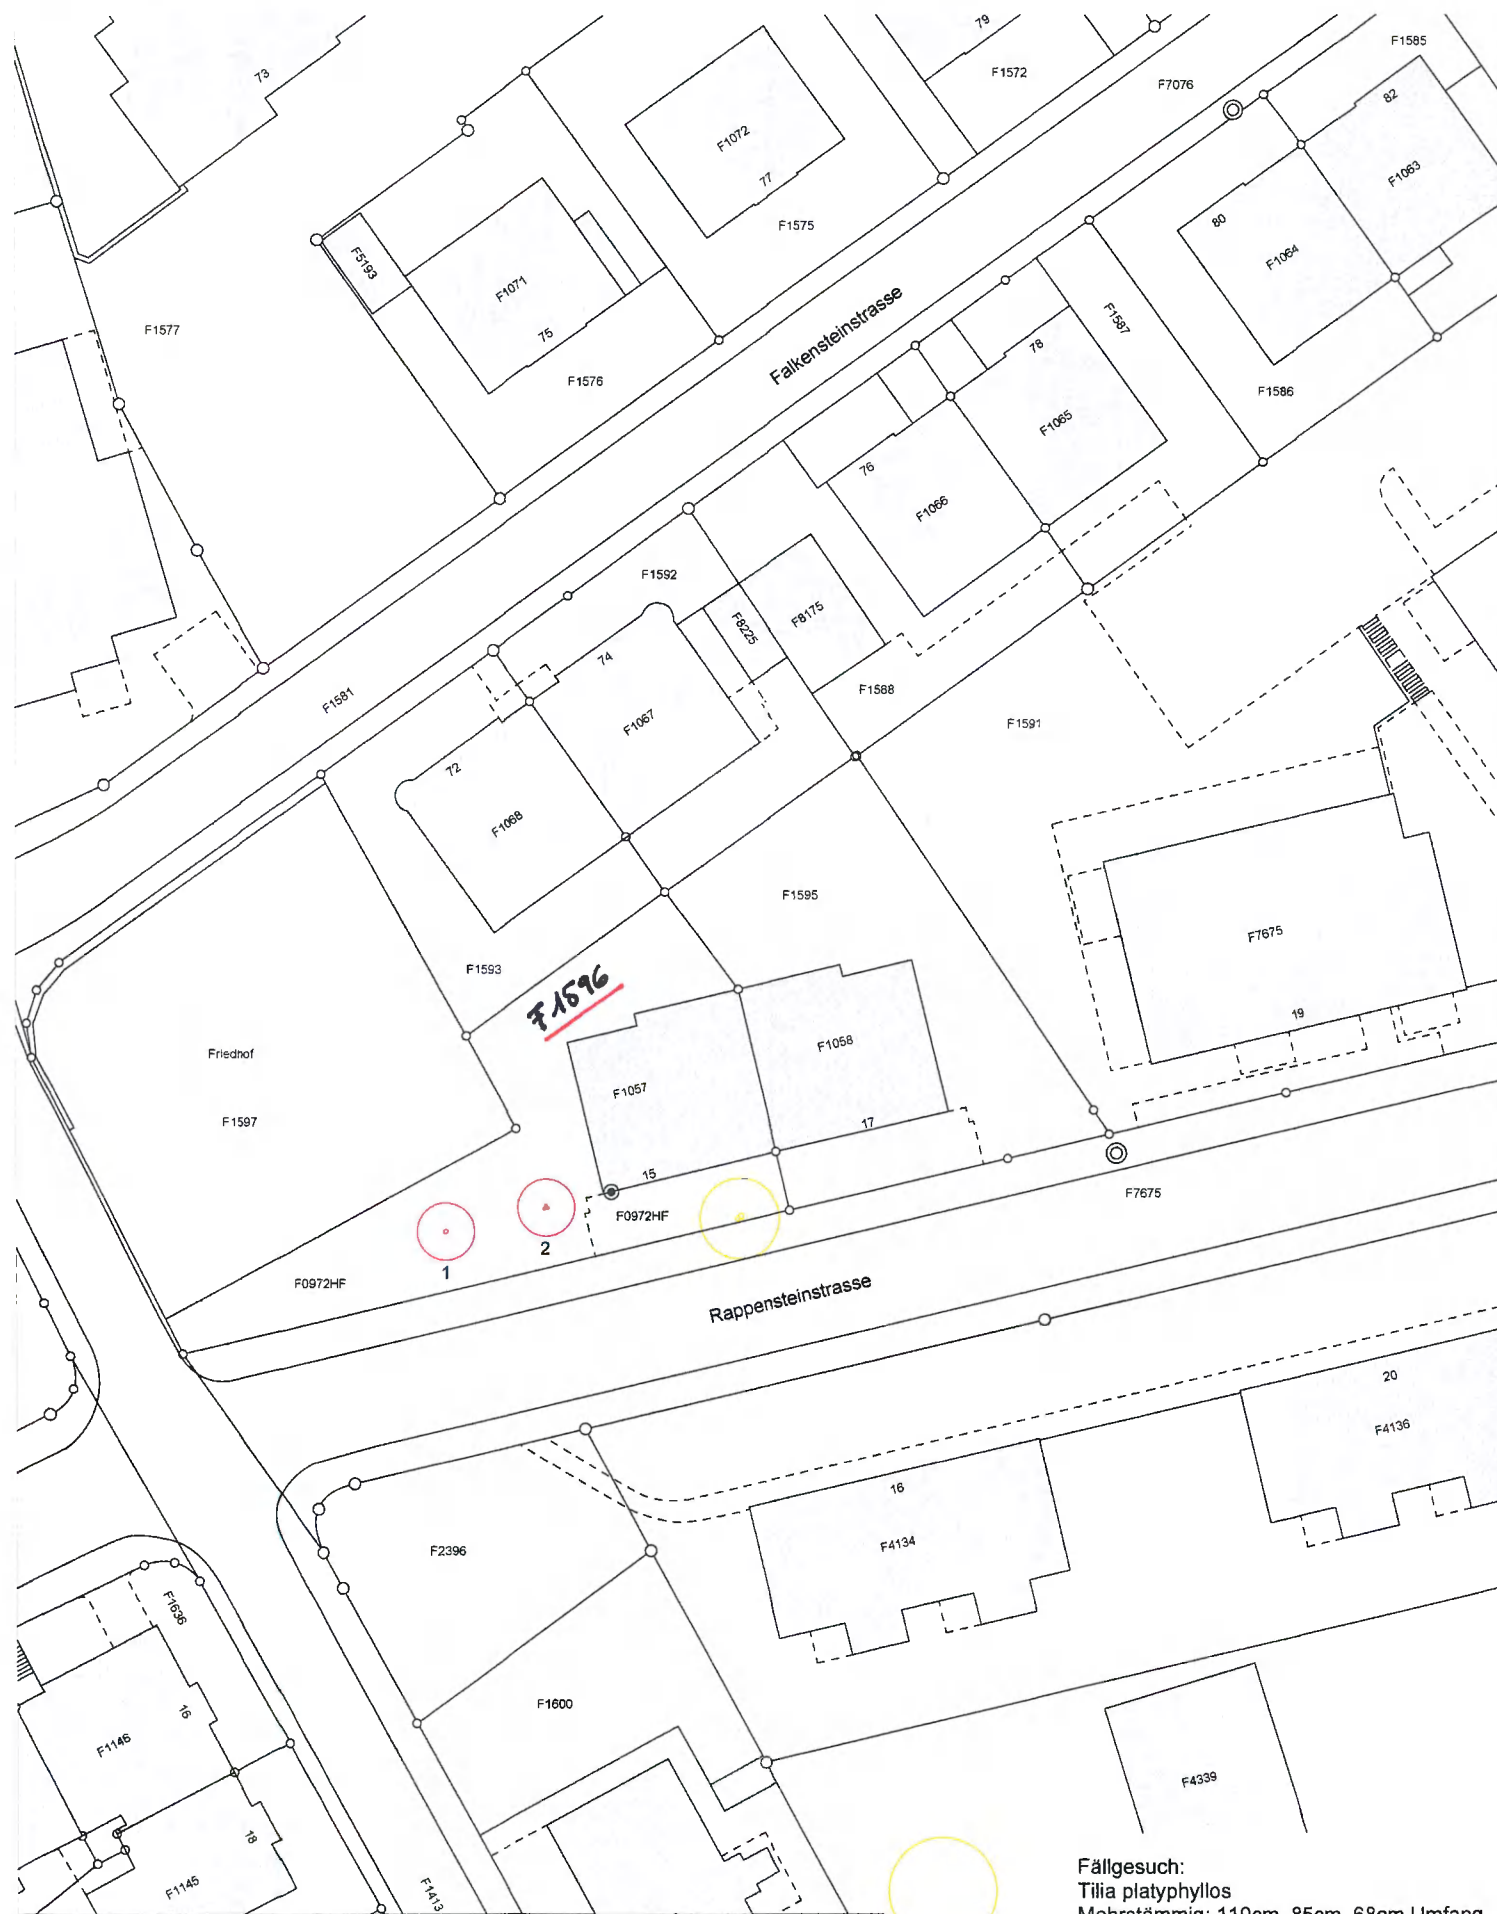

Rappensteinstrasse 15, 9000 St. Gallen, Variante 4				
Datum: 29.01.2026	Mst.: 1:500	Format: A3	Gezeichnet: ds	
Bauherr: Buatelier Schwartz AG Martinsbruggstrasse 35 9016 St. Gallen				

Fällgesuch:
 Tilia platyphyllos
 Mehrstämmig: 110cm, 85cm, 68cm Umfang

- Ersatzpflanzungen:
- Spitz-Ahorn (Acer platanoides)
Hochstamm: 18/20cm
 - Feld-Ahorn (Acer campestre)
Heister: 3 Stämme 300-350cm

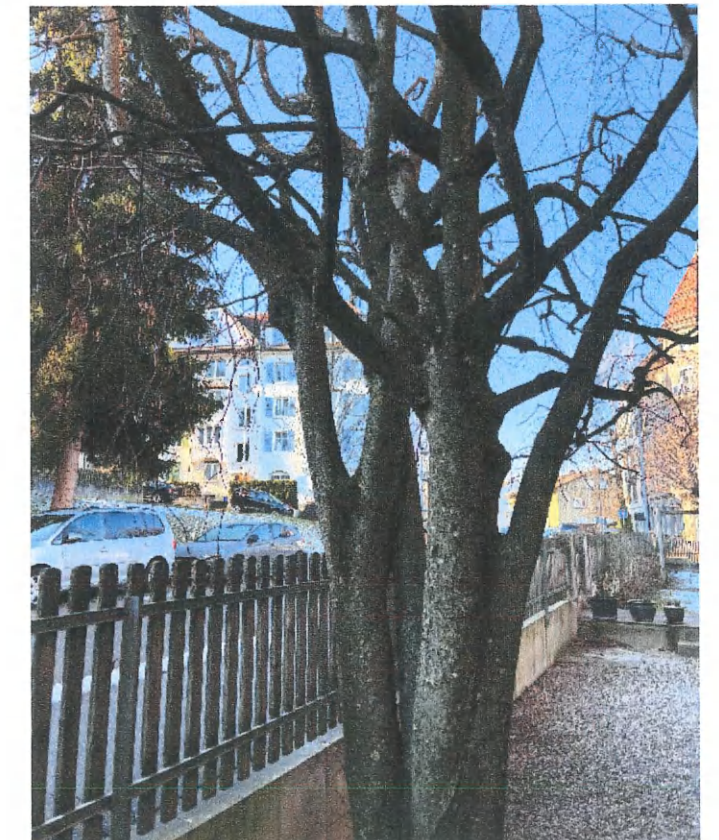

St. Gallen, 02.2.2026

Planverfasser:

[Signature]