



Plan-Nr:	Bezeichnung	Massstab
925.061 - 4 - 101	Grundriss Untergeschoss	1:200
925.061 - 4 - 102	Grundriss Erdgeschoss	1:200
925.061 - 4 - 103	Grundriss 1. bis 4. Obergeschoss	1:200
925.061 - 4 - 104	Grundriss Dachgeschoss und Dachdraufsicht	1:200
925.061 - 4 - 105	Querschnitt B	1:200
925.061 - 4 - 501	Feuerwehrsituation	1:500

Unterschriften:

Bauherrschaft:

Gesamtleiter:

QS Brandschutz: SJB Kempter Fitze AG

Informationen Brandschutz:

Gebäudegeometrie: Gebäude mittlere Höhe (bis 30 m Gesamthöhe)

Konzept: Bauliches Brandschutzkonzept

Nutzung: Wohnen MFH mit Parking

Feuerwiderstand:


Tragwerk	Geschossdecken	Brandabschnitts - bildende Wände	Fluchtwege	
			Vertikal	Horizontal
R 60	REI 60	EI 30	REI 60	EI 30

Alle Türen in brandabschnittsbildenden Wänden EI 30

Legende:


	Feuerwiderstand EI 60-RF1
	Feuerwiderstand EI 30-RF1
	Feuerwiderstand EI 60
	Feuerwiderstand EI 30
	vertikaler Fluchtweg
	Notausgang
	Fluchtwegbreite
	Fluchtweglänge
	Hauptzugang Feuerwehr
	Zusätzlicher Zugang Feuerwehr
	Elektrizität
	Aufzug
	Türe / Tor EI 30
	selbstschliessend (TS)
	Notausgangverschluss gemäss SN EN 179 oder nicht abschliessbar
	Raum / Bereich mit Sicherheitsbeleuchtung
	sicherheitsbeleuchtetes Rettungszeichen
	Rettungszeichen
	Rauch- und Wärmeabzug Bedienstelle
	Öffnung für natürliche Abströmung in m²
	Abströmung
	mobiler Lüfter der Feuerwehr (möglicher Standort)
	Personenbelegung xxx Personen
	Luftraum
	Handfeuerlöscher

Planstand Architektur 23.12.2025


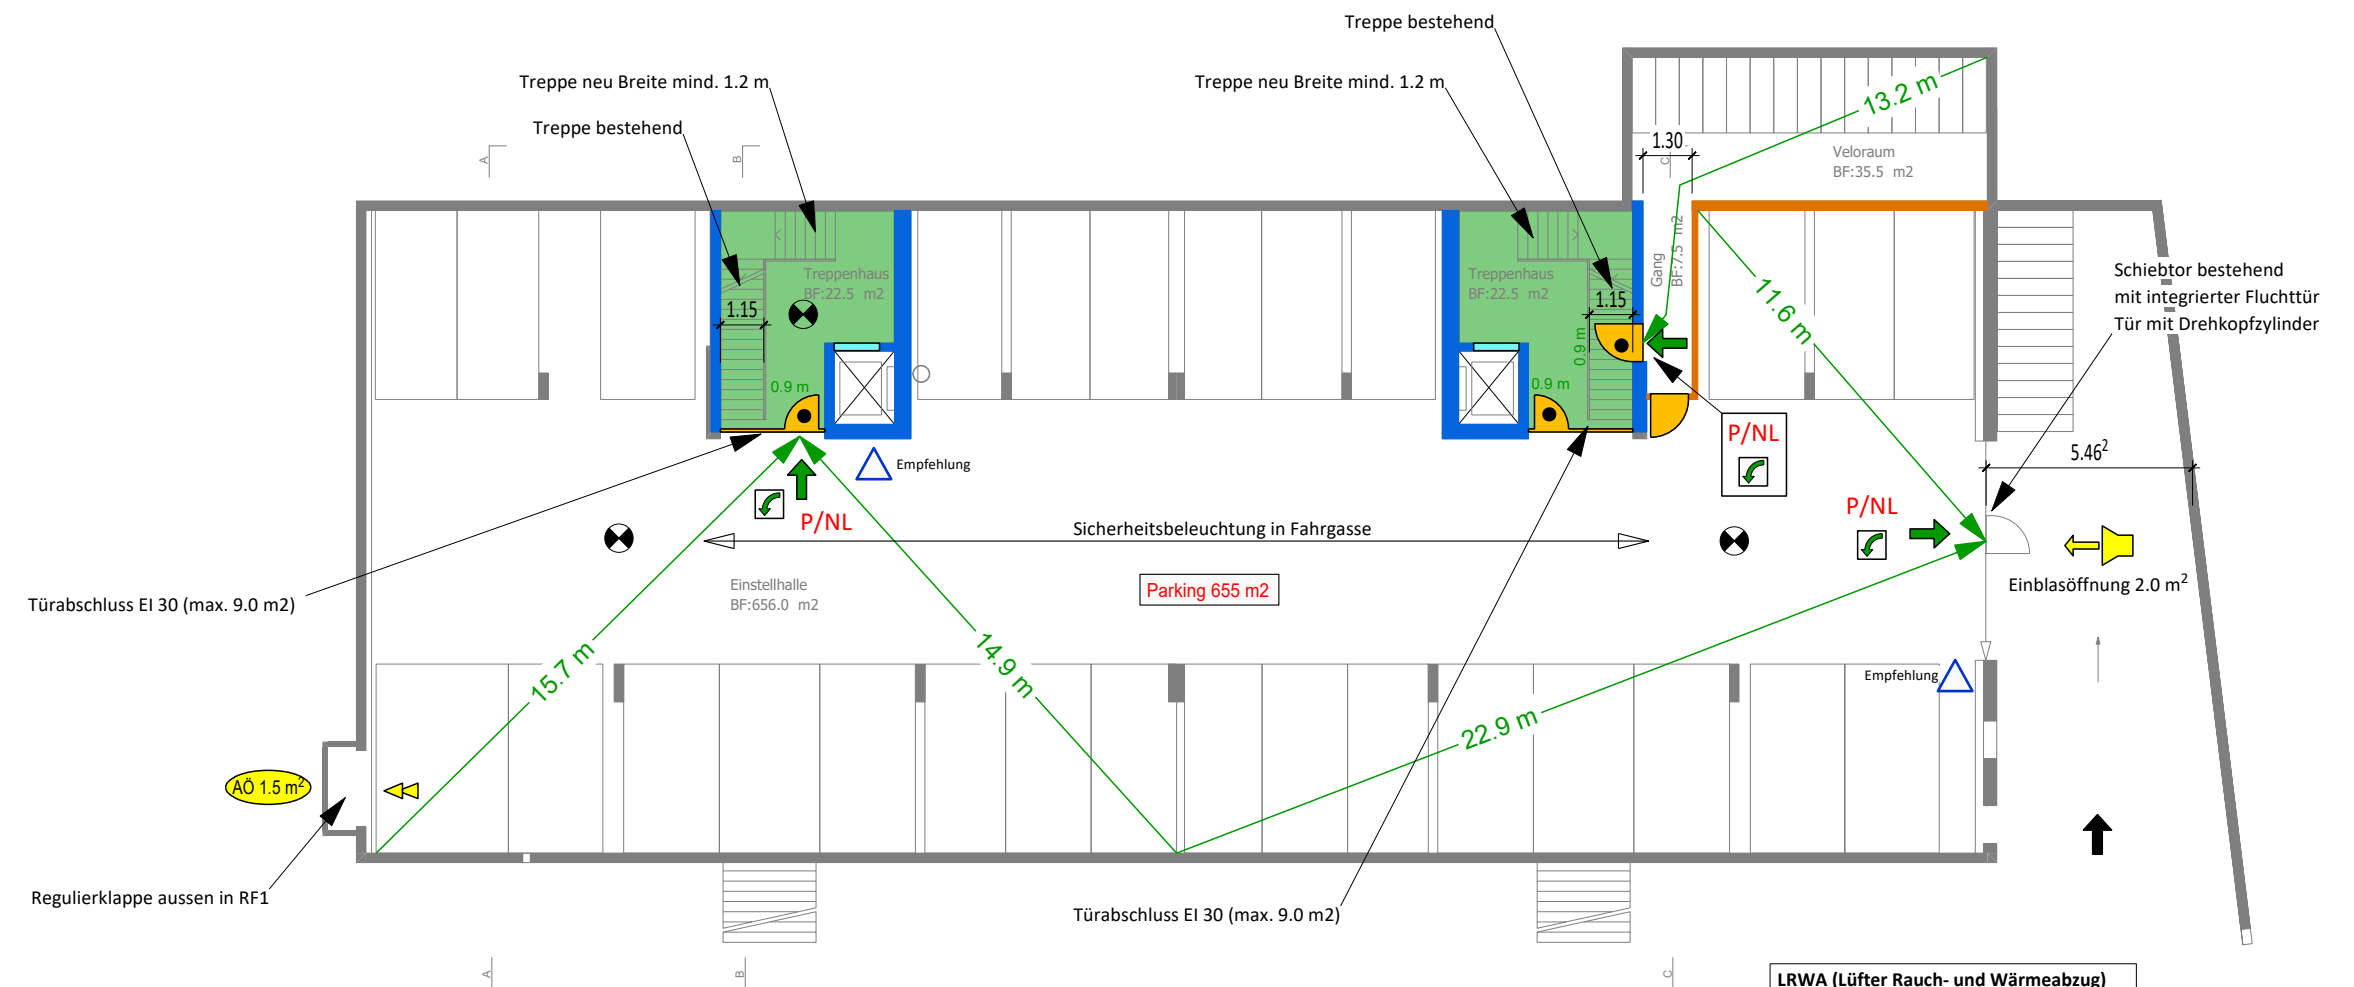


LRWA (Lüfter Rauch- und Wärmeabzug)
Luftwechsel:
2.3 m x 655m² = 1'506 m³
8-facher Luftwechsel
12'052 m³/h
Standartlüfter d: 0.8 m
-> mobiler Lüfter der Feuerwehr

Untergeschoss

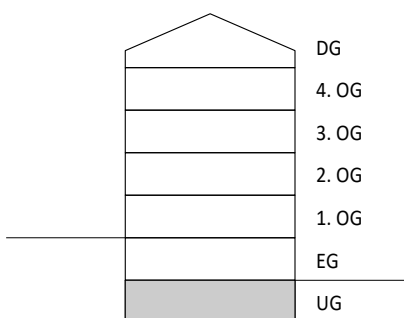


Planstand Architektur 23.12.2025

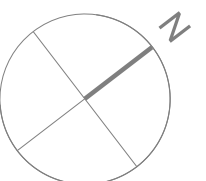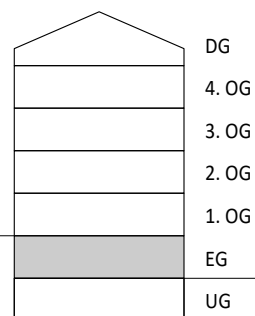


Legende:

- Feuerwiderstand EI 60-RF1
- Feuerwiderstand EI 30-RF1
- Feuerwiderstand EI 60
- Feuerwiderstand EI 30
- vertikaler Fluchtweg
- Notausgang
- 1.20 m Fluchtwegbreite
- 2.25 m Fluchtweglänge
- Hauptzugang Feuerwehr
- Zusätzlicher Zugang Feuerwehr
- Elektrizität
- Aufzug
- Türe / Tor EI 30
- selbstschliessend (TS)
- Notausgangverschluss gemäss SN EN 179 oder nicht abschliessbar
- Raum / Bereich mit Sicherheitsbeleuchtung
- P/NL sicherheitsbeleuchtetes Rettungszeichen
- P Rettungszeichen
- RWA-BS Rauch- und Wärmeabzug Bedienstelle
- AO ... m² Öffnung für natürliche Abströmung in m²
- Abströmung
- mobiler Lüfter der Feuerwehr (möglicher Standort)
- xxx Pers. Personenbelegung xxx Personen
- Luftraum
- Handfeuerlöscher



Planstand Architektur 23.12.2025

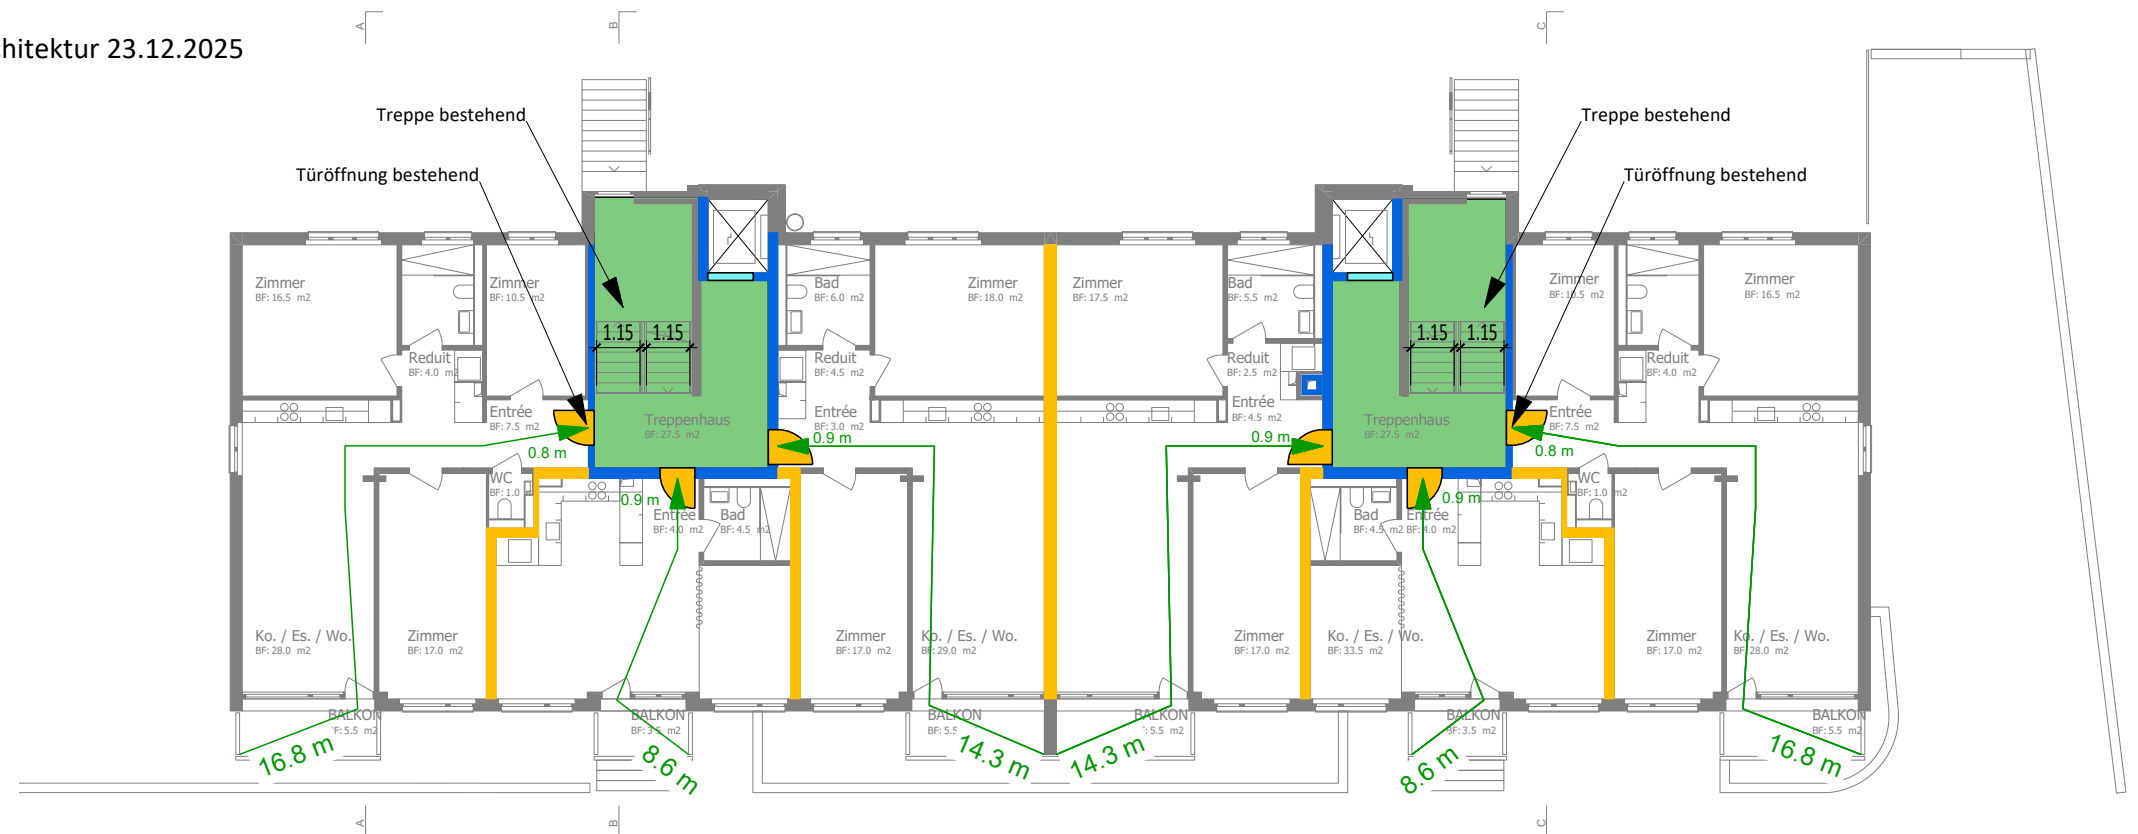

1. Obergeschoss

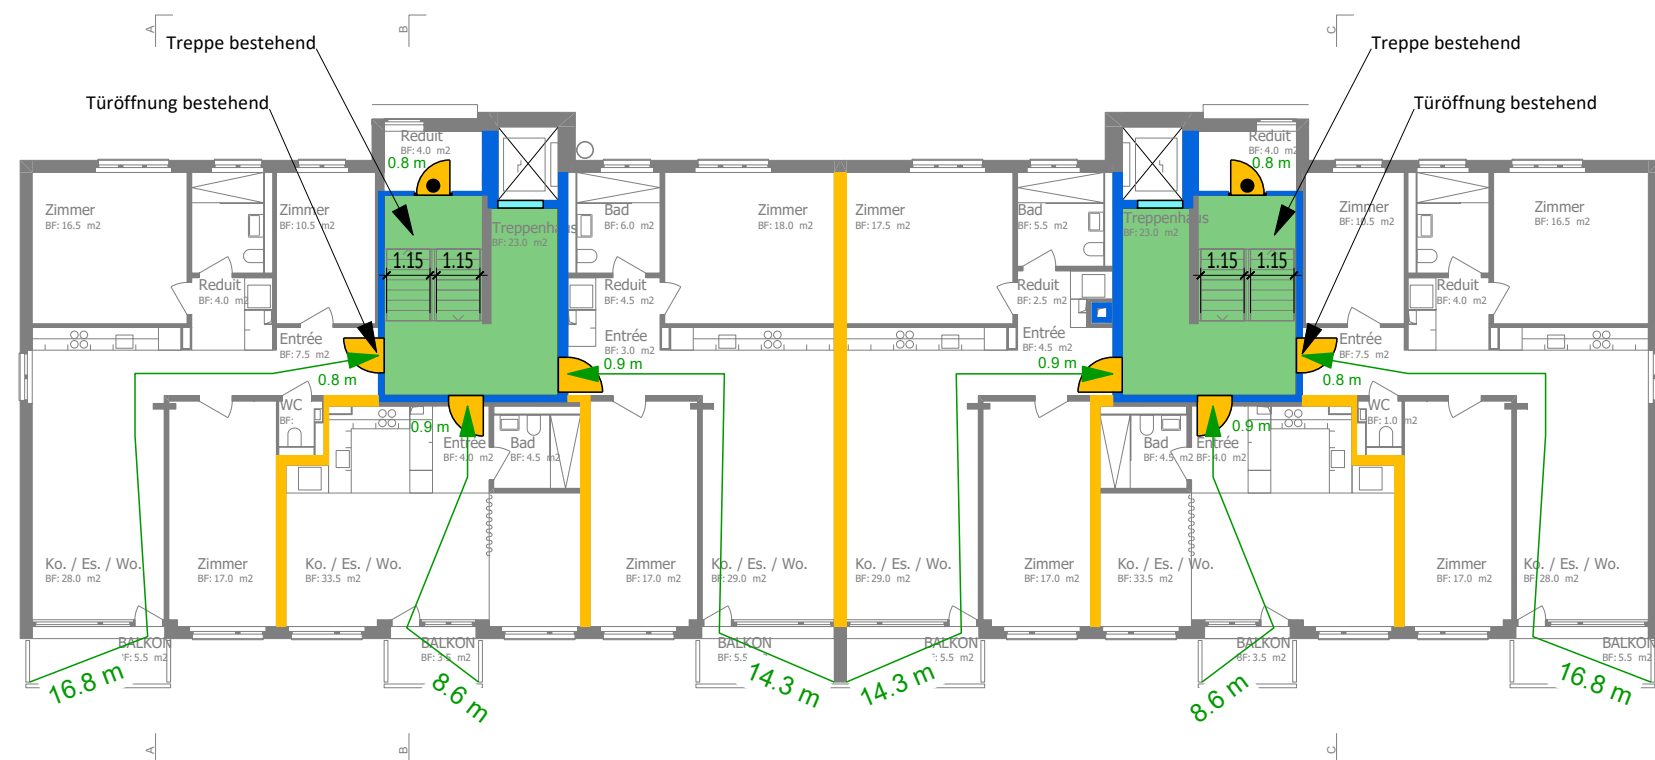


2. bis 4. Obergeschoss

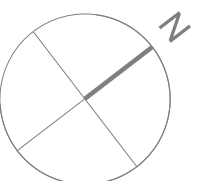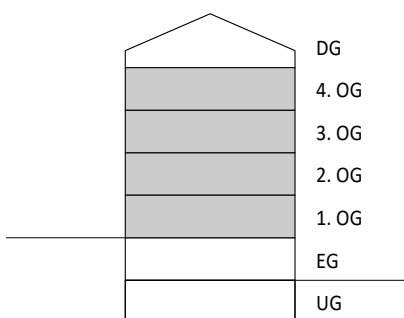


Legende:

	Feuerwiderstand EI 60-RF1
	Feuerwiderstand EI 30-RF1
	Feuerwiderstand EI 60
	Feuerwiderstand EI 30
	vertikaler Fluchtweg
	Notausgang
	Fluchtwegbreite
	Fluchtweglänge
	Hauptzugang Feuerwehr
	Zusätzlicher Zugang Feuerwehr
	Elektrizität
	Aufzug
	Türe / Tor EI 30
	selbstschiessend (TS)
	Notausgangverschluss gemäss SN EN 179 oder nicht abschliessbar
	Raum / Bereich mit Sicherheitsbeleuchtung
	sicherheitsbeleuchtetes Rettungszeichen
	Rettungszeichen
	Rauch- und Wärmeabzug Bedienstelle
	Öffnung für natürliche Abströmung in m²
	Abströmung
	mobiler Lüfter der Feuerwehr (möglicher Standort)
	Personenbelegung xxx Personen
	Luftraum
	Handfeuerlöscher



Planstand Architektur 23.12.2025

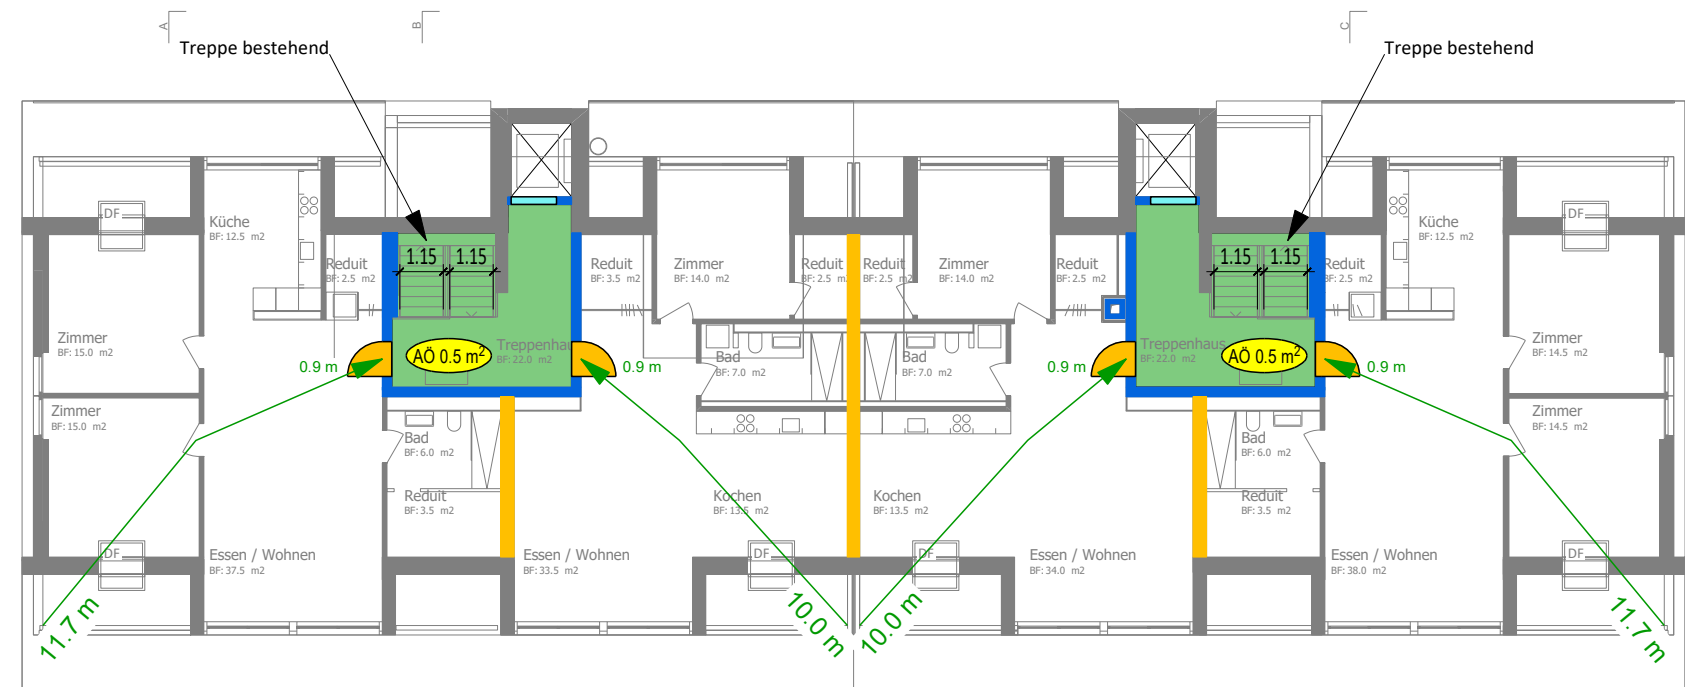

Dachgeschoss

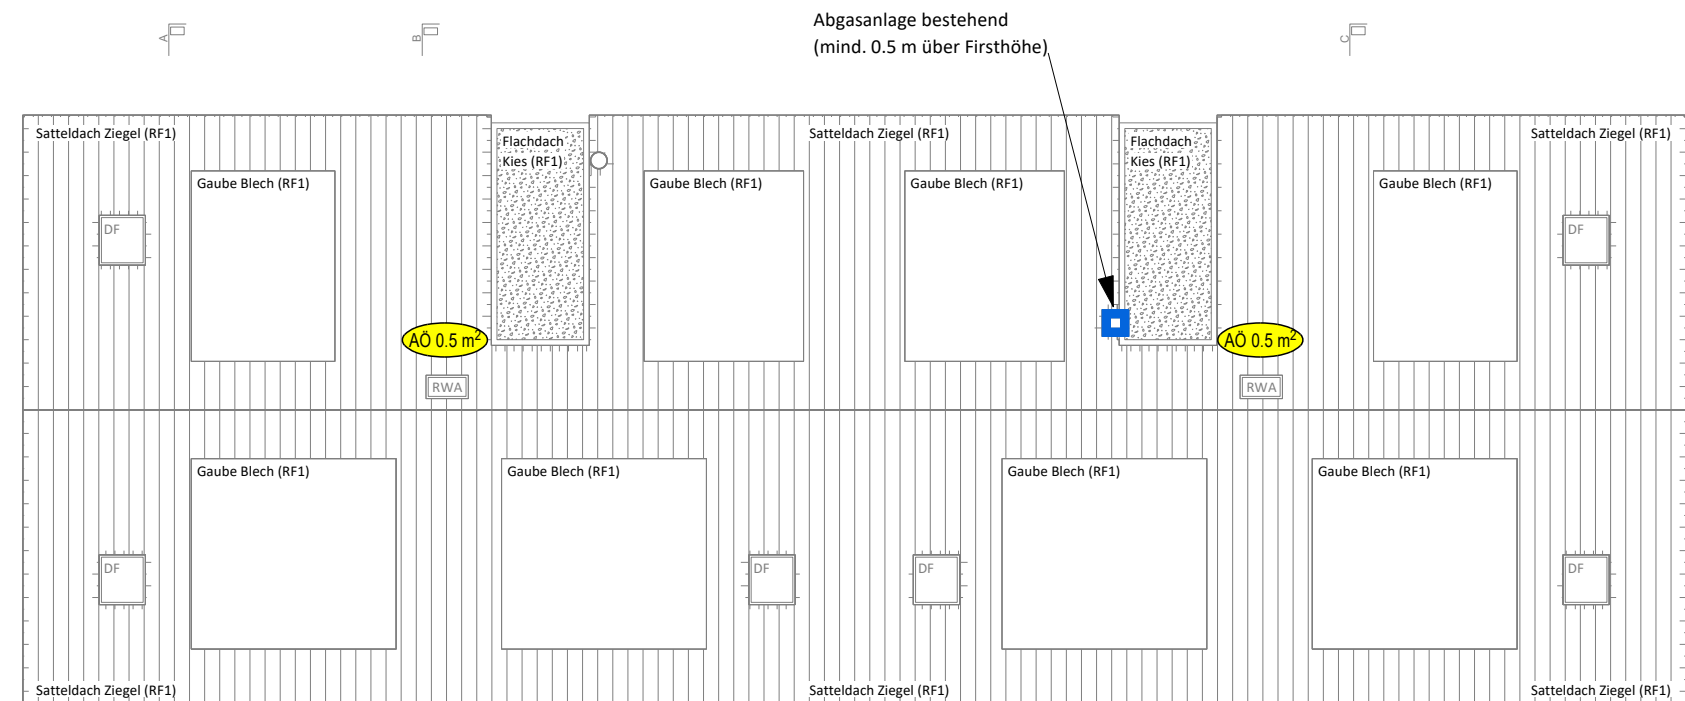

Dachdraufsicht

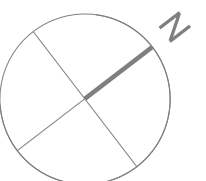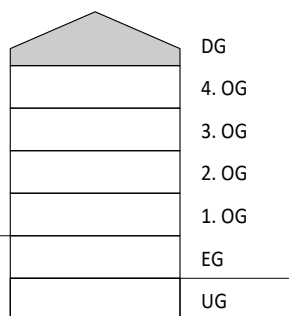

Legende:

Feuerwiderstand EI 60-RF1

Feuerwiderstand EI 30-RF1

Feuerwiderstand EI 60

Feuerwiderstand EI 30

vertikaler Fluchtweg

Notausgang

1.20 m

Fluchtwegbreite

2.25 m

Fluchtweglänge

Hauptzugang Feuerwehr

Zusätzlicher Zugang Feuerwehr

Elektrizität

Aufzug

Türe / Tor EI 30

selbstschliessend (TS)

Notausgangverschluss gemäss SN EN 179 oder nicht abschliessbar

Raum / Bereich mit Sicherheitsbeleuchtung

P/NL

sicherheitsbeleuchtetes Rettungszeichen

P

Rettungszeichen

RWA-BS

Rauch- und Wärmeabzug Bedienstelle

AO ... m²

Öffnung für natürliche Abströmung in m²

Abströmung

mobiler Lüfter der Feuerwehr (möglicher Standort)

xxx Pers.

Personenbelegung xxx Personen

Luftraum

Handfeuerlöscher

Planstand Architektur 23.12.2025

