

Fällgesuch

Ihre Angaben	
Empfänger	Amt für Baubewilligungen Neugasse 3 9004 St.Gallen Telefon: 071 224 55 91

Angaben	
Fällgesuch Nr.	_____
Eingang	_____
Bauanzeige	_____
Einsprachefrist	_____

Baumpfällung (Scheinzypressen)

Gesuchsteller/in	
Anrede	Firma
Firma	Trümpy&Bischofberger Gartenbau GmbH
Strasse/Nummer	Dufourstrasse 24
PLZ	9008
Ort	St. Gallen
Telefon	071 2457752
E-Mail	info@ihrgaertner.ch

Grundeigentümer/in	
Anrede	Herr
Vorname	Gustav
Nachname	Saxer
Strasse/Nummer	Guisanstrasse 40

PLZ 9010
Ort St. Gallen
Telefon 071 2455555 244 47 85
E-Mail gustav.saxer@swissonline.ch

Planverfasser/in

Identisch mit Gesuchsteller/in
Telefon 071 2457752

Standort

Strasse/Nummer Guisanstrasse ✓
40 ✓
Grundbuchkreis Centrum
Parzellen-Nr. C0616 C 4262 1

Detailangaben


Zu fällende Bäume, Baumgruppen, Hecken Chamaecyparis pisifera "Filifera"
Grund der geplanten Fällung 1. der zu fällende Baum steht unmittelbar auf/neben der unterirdischen Garage, was für diese nicht förderlich ist und 2. die Bauherrschaft möchte den Garten mit einer weiteren einheimischen Bepflanzung biodiverser gestalten.
Vorgesehene Ersatzpflanzung Alnus glutinosa HOB 16/18 cm
Datum Ersatzpflanzung 11.11.2026
(spätestens bis nächste Pflanzperiode)

Abschluss

Datum 22.02.2026

Unterschrift Gesuchsteller/in

Unterschrift Grundeigentümer/in

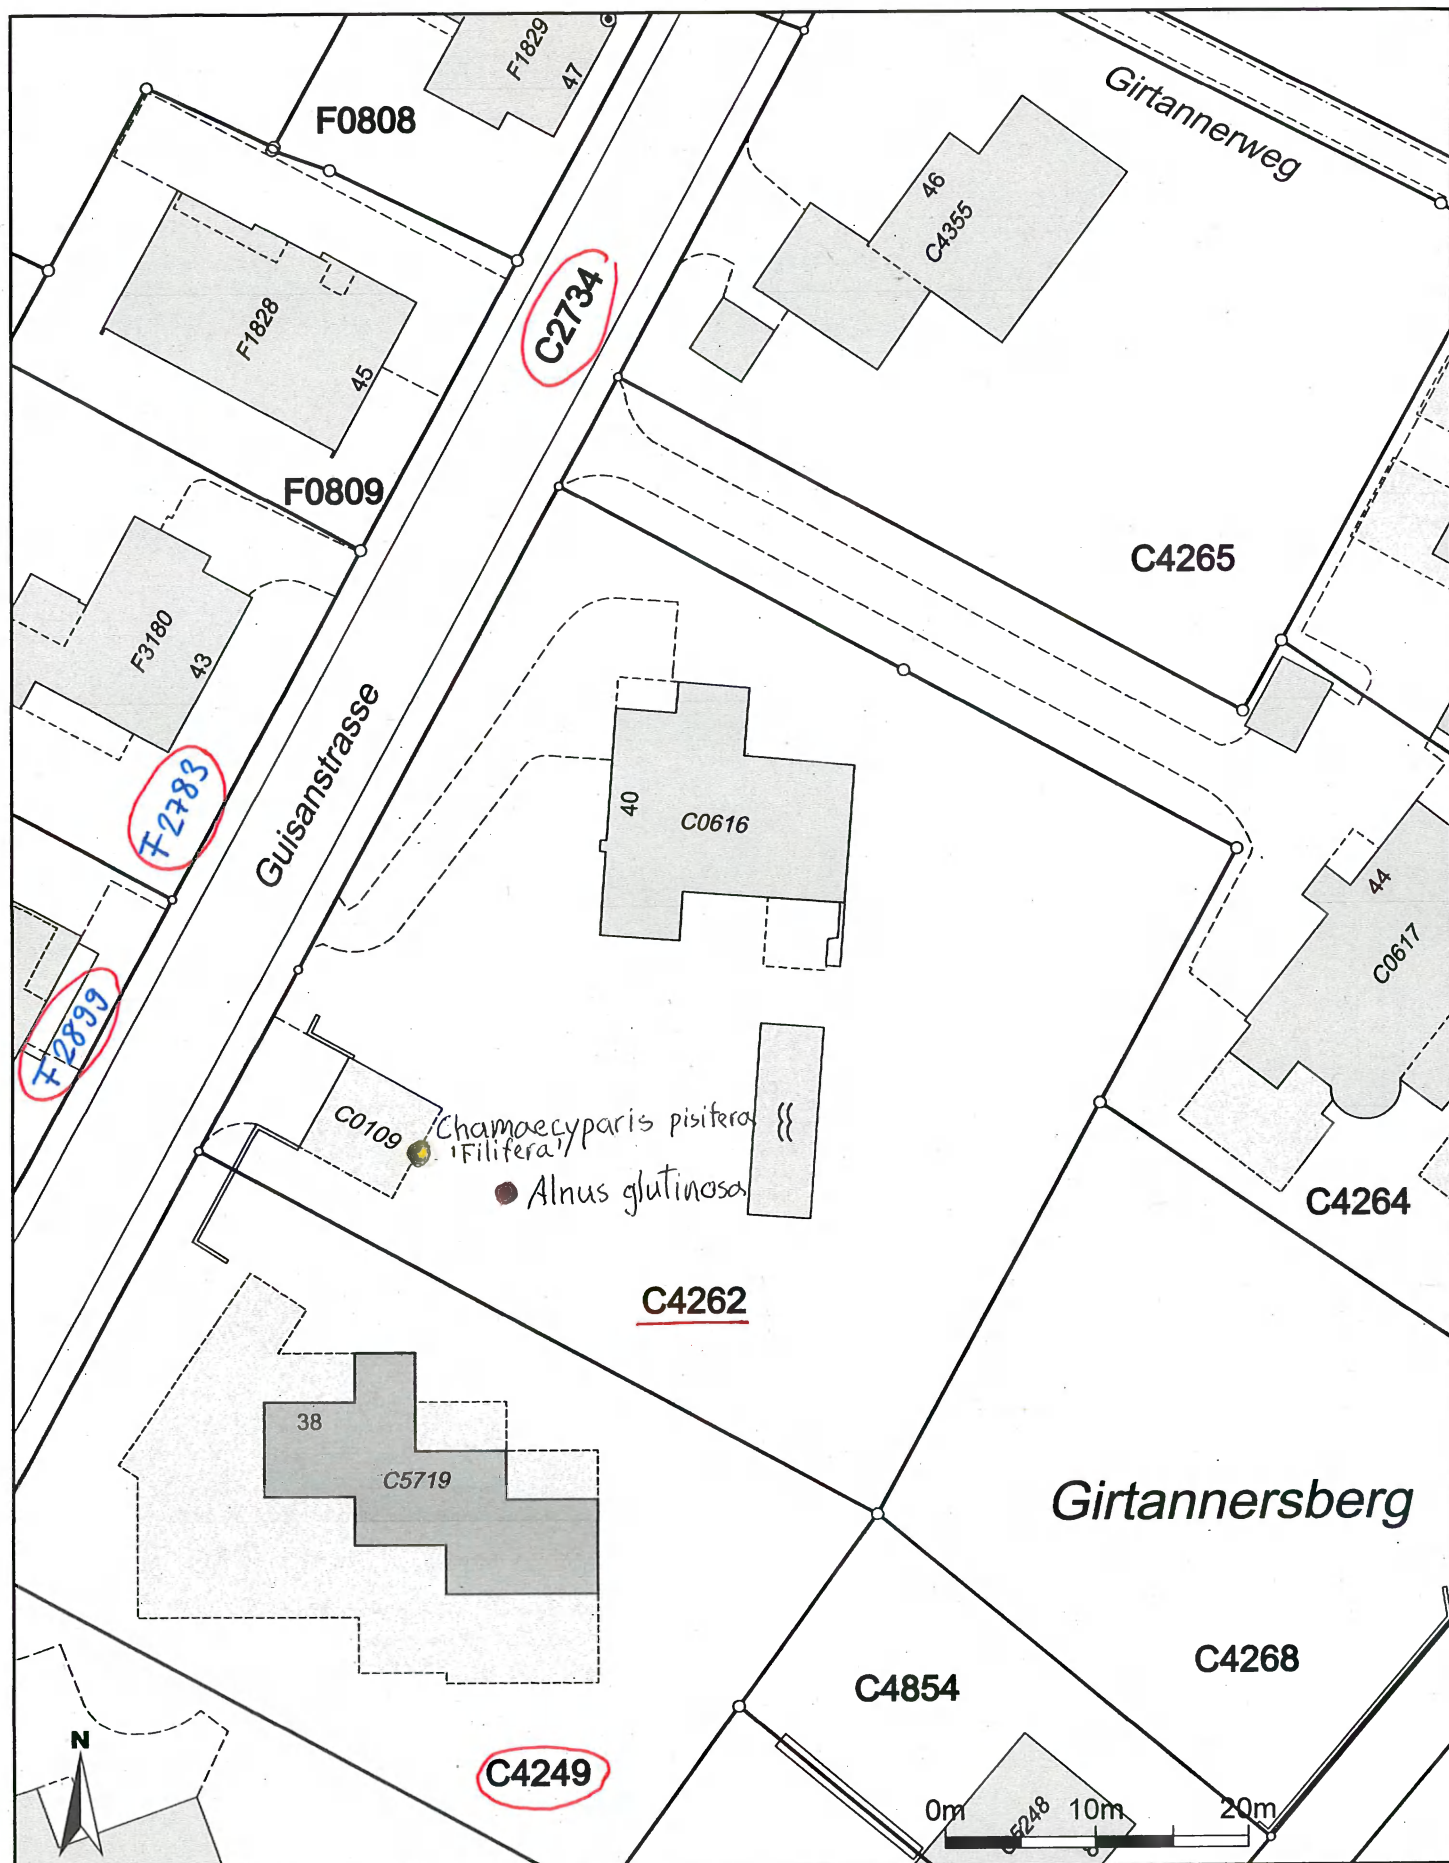

Für die Richtigkeit und Aktualität der Daten wird keine Garantie übernommen.
Es gelten die Nutzungsbedingungen des Geoportals.

Massstab 1:500
Zentrumskoordinaten: 2'746'145, 1'255'602

25.01.2026

Quelle: Amtliche Vermessung