PROJEKTINFORMATIONEN

PROJEKT-NAME	PROJEKT-NUMMER
Überbauung Wartensteinstrasse 15 St. Gallen	2307

PROJEKT-ADRESSE	BAUHERR	GRUNDEIGENTÜMER	ARCHITEKT
2 Neubau MFH Wartensteinstrasse 15 9000 St. Gallen	D+D Immobilien AG Seestrasse 27 9326 Horn TG	D+D Immobilien AG Seestrasse 27 9326 Horn TG	Akkurat AG Heiligkreuzstrasse 5 9008 St. Gallen

UNTERSCHRIFTEN

Bauherrschaft und Grundeigentümer

Horn, 06.06.25 — D+D Immobilien AG, Seestrasse 27, 9326 Horn TG

Projektverfasser

St. Gallen, 06.06.25 — Akkurat AG, Heiligkreuzstrasse 5, 9008 St. Gallen

Bestand
Abbruch
Neubau
Höhenkote Grundriss fertig
Höhenkote Grundriss roh
Höhenkote Schnitt fertig
Höhenkote Schnitt roh

Behördenvermerke

HÖHENANGABE / NORDPFEIL

± 0.00 = 711.98 mü.M

PLANINFORMATIONEN

PLANUNGS-PHASE / PROJEKTVERSION	PLAN-GRUPPE
Baueingabe 1.0	Bauprojekt

PLAN-NAME	PLAN-MASSTAB
Situation	1:500
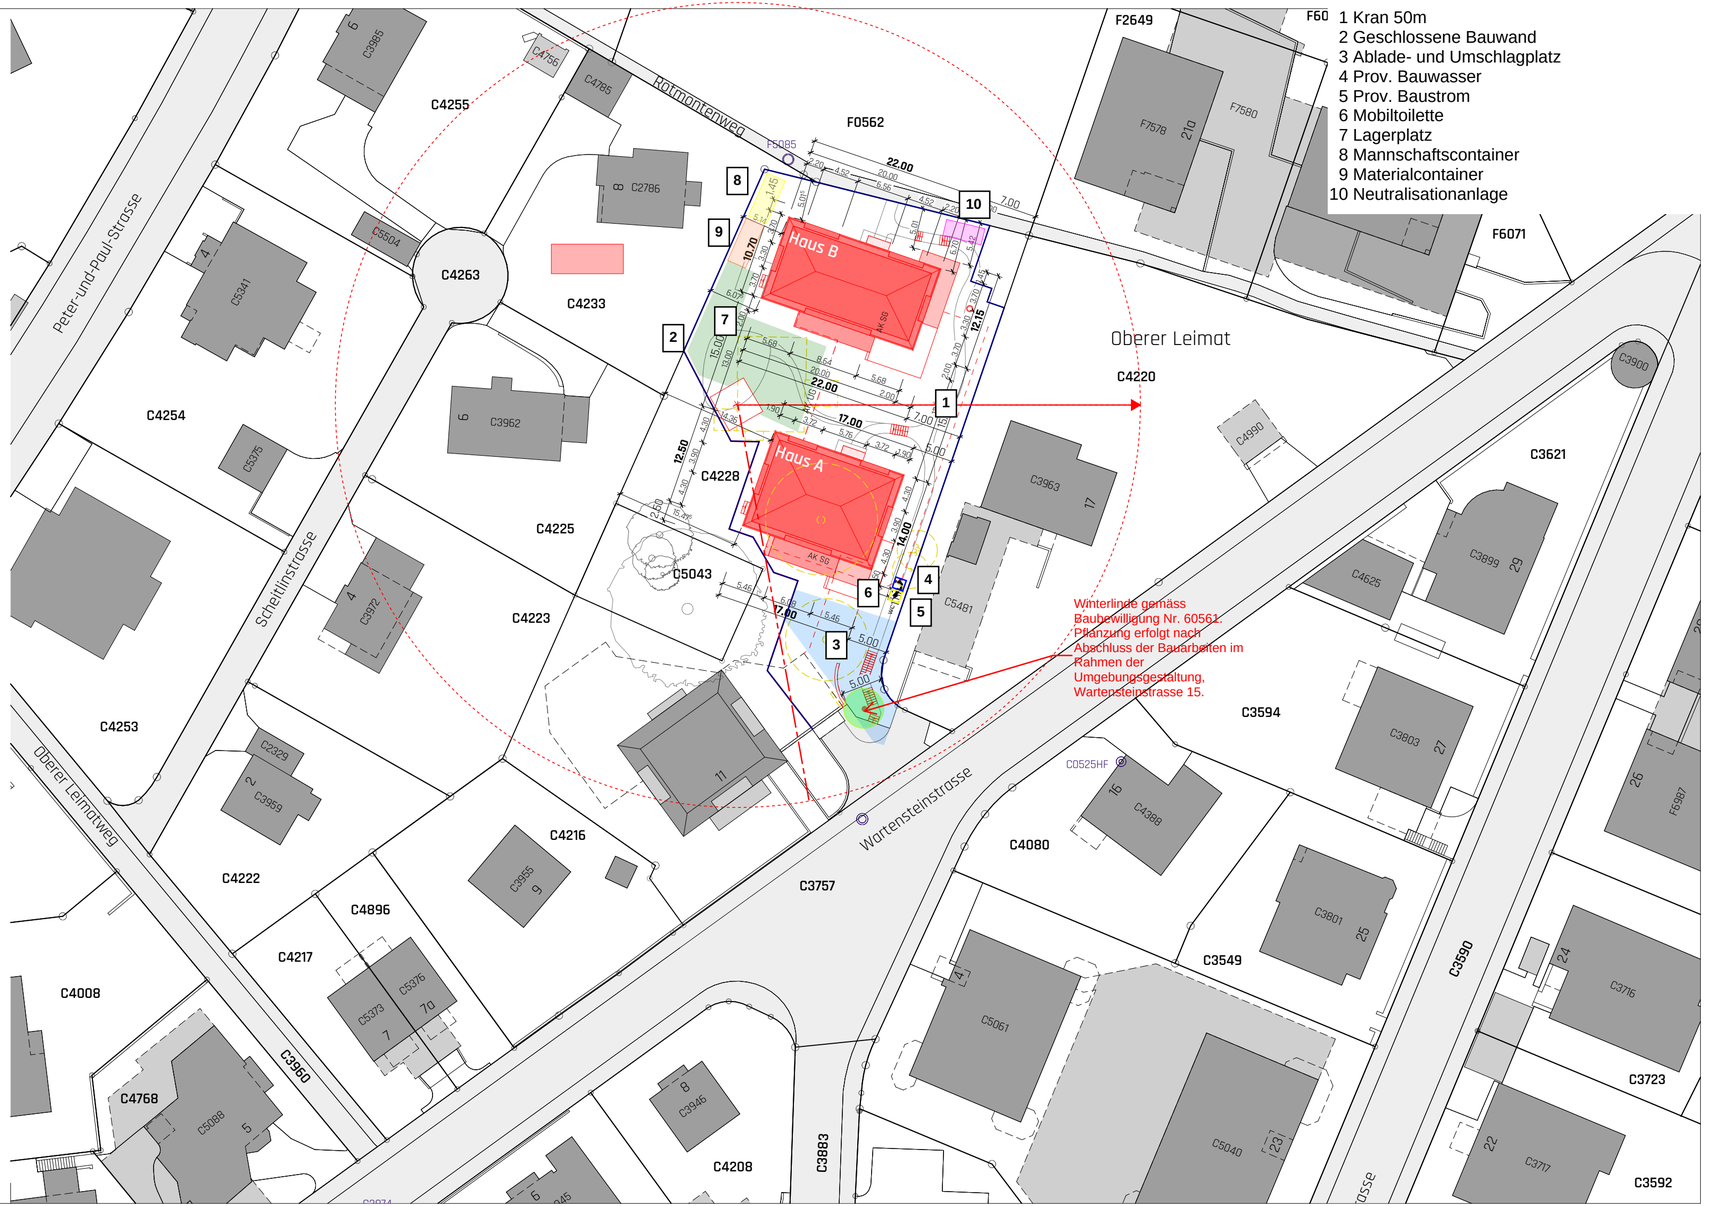
FORMAT	DATUM	GEZEICHNET	PLAN-NUMMER	
29.7 x 63.0 Baueingabe	06.06.25	cf	2307.320.1.	AKKURAT.