
st.gallen

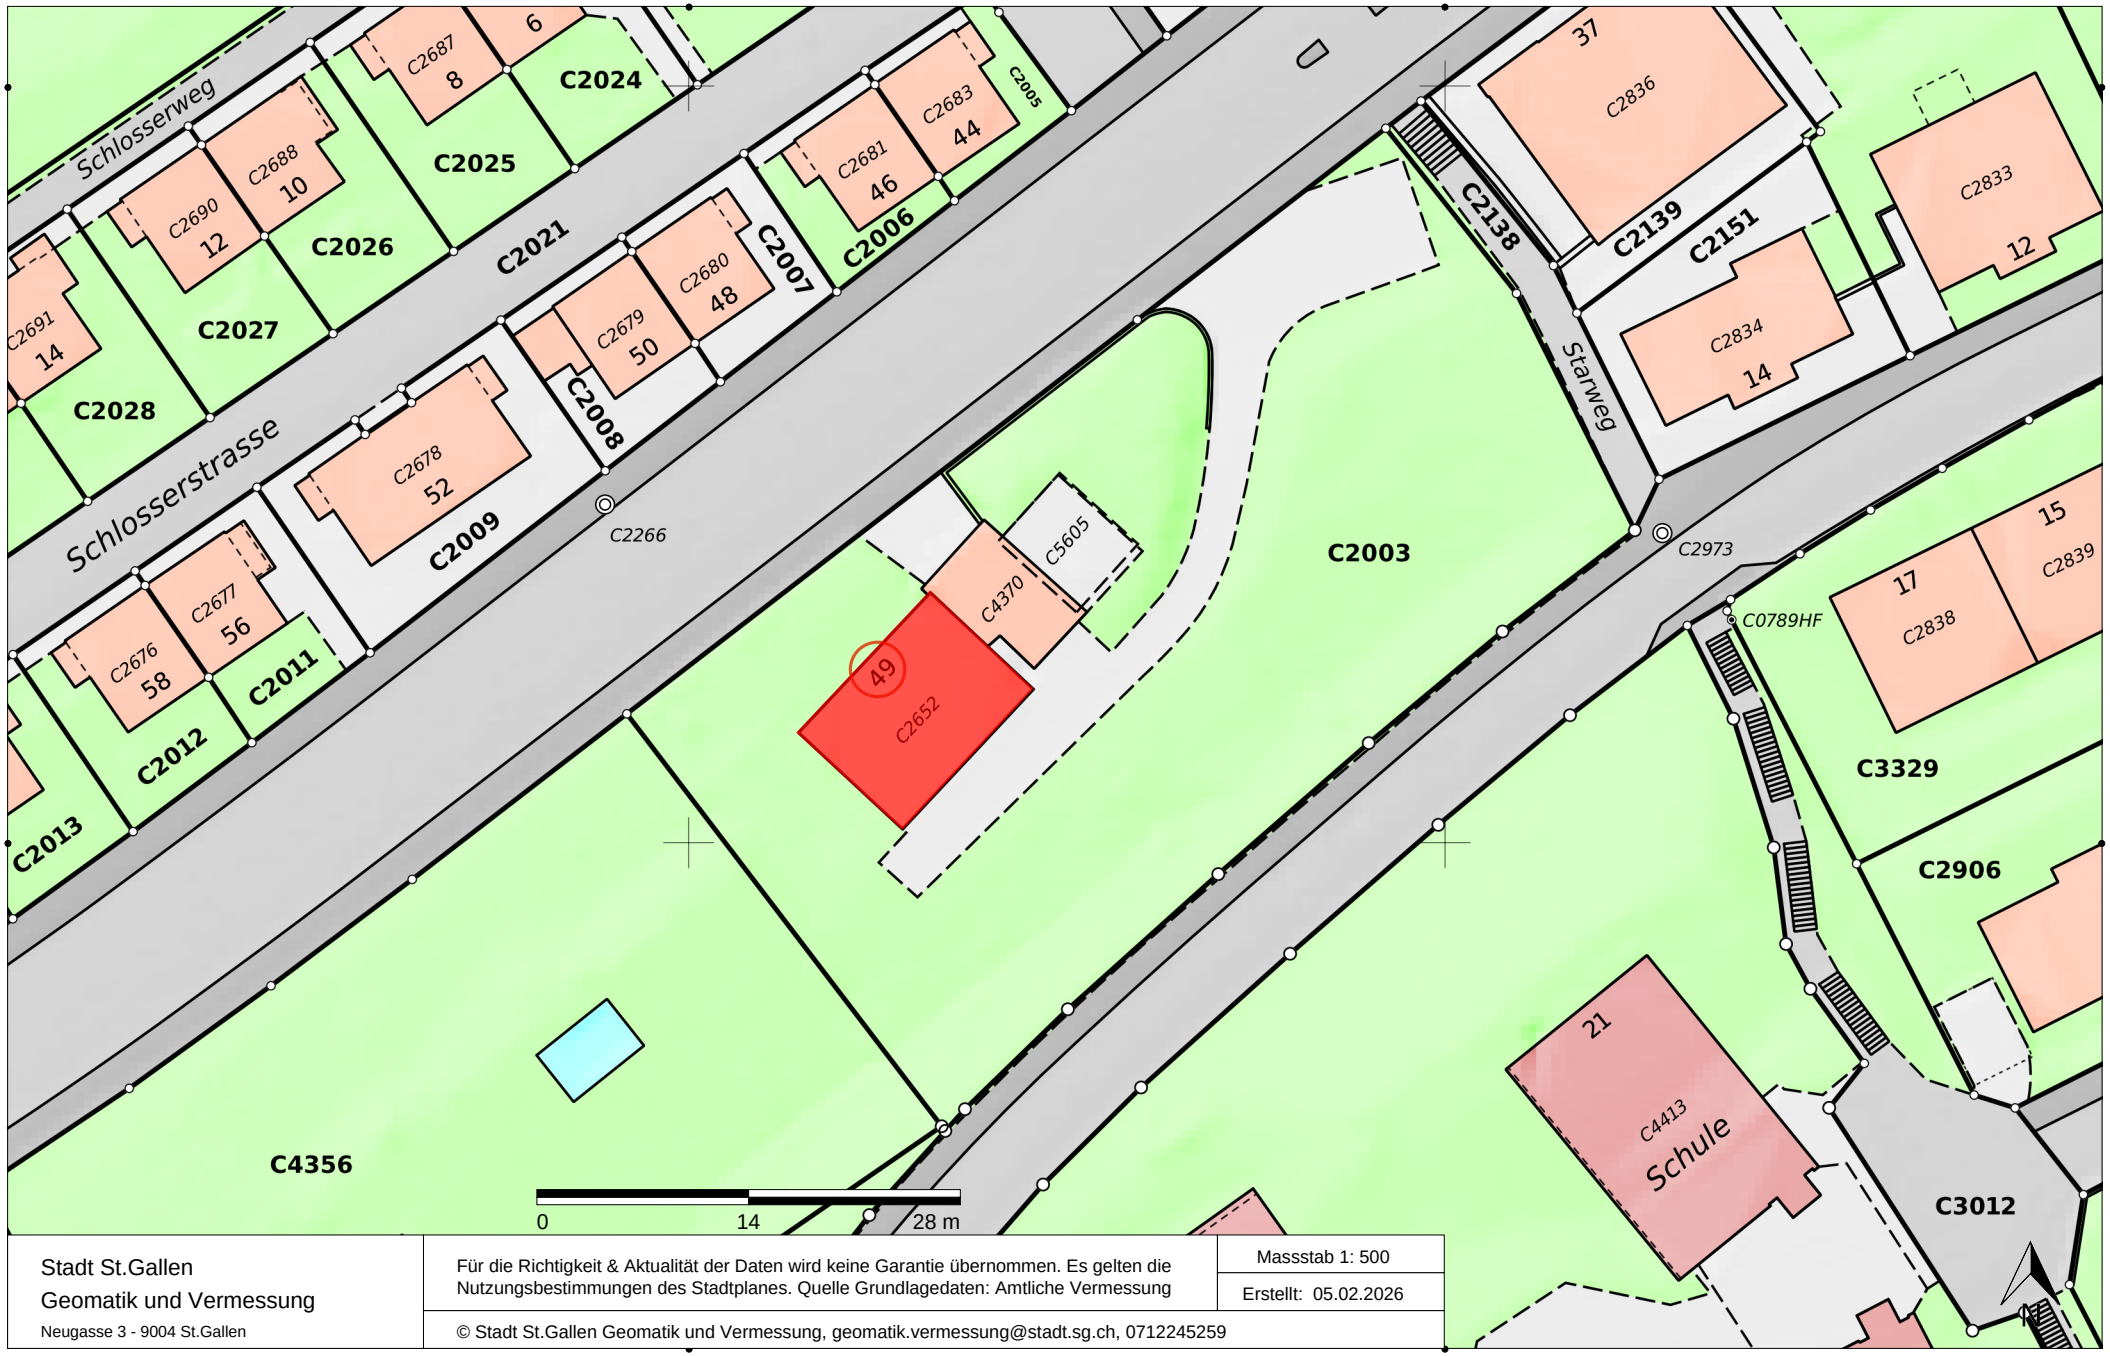

Stadt St.Gallen
Geomatik und Vermessung
Neugasse 3 - 9004 St.Gallen

Für die Richtigkeit & Aktualität der Daten wird keine Garantie übernommen. Es gelten die Nutzungsbestimmungen des Stadtplanes. Quelle Grundlagedaten: Amtliche Vermessung

Massstab 1: 500

Erstellt: 05.02.2026

© Stadt St.Gallen Geomatik und Vermessung, geomatik.vermessung@stadt.sg.ch, 0712245259

Stadt St.Gallen
Hochbauamt
Neugasse 1
9001 St.Gallen
Telefon 071 - 21 51 21

Korrekturplan
BAUPOLIZEI DER STADT ST. GALLEN
Baupesch Nr. 33 466
23. März 1995
Amts-Exemplar

"MELONEN HOF"
OBERSTRASSE 49, ST. GALLEN

GRUNDRISSE

Mst. 1 : 50
Format 60/123
Gez. MEL
Datum 2.5.94
REV.: 7.6.94 PO, 18.8.94 FS, 26.8.94 MEL, 10.3.95 ZS

GENEHMIGT
mit Bedingungen gemäss baupolizeilicher Bewilligung vom:
30. März 1995

DER STADTBAUMEISTER


ST. GALLEN, 26. AUG. 1994

Liegenschaftsagent der Stadt St.Gallen
16. März 1995


DER BAUHERR / GRUNDEIGENTÜMER:

DER ARCHITEKT:


GIANPIERO BELCHIORI
DIPL. ARCHITEKT ETH-SIA
FLURHOFSTRASSE 92
9000 ST. GALLEN
TELEFON 071-33 93 89

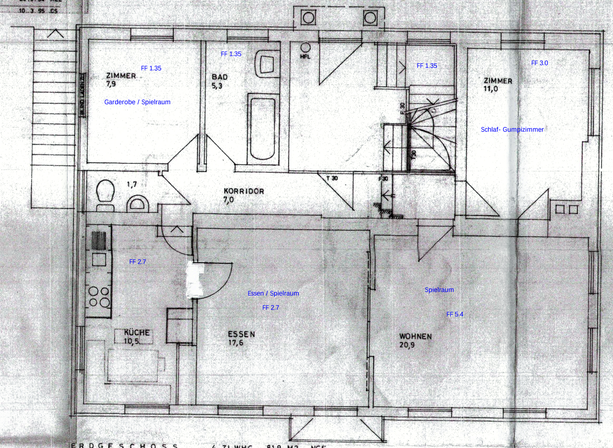


ERDGESCHOSS 4 ZI. WHG. 81,9 M2 NGF

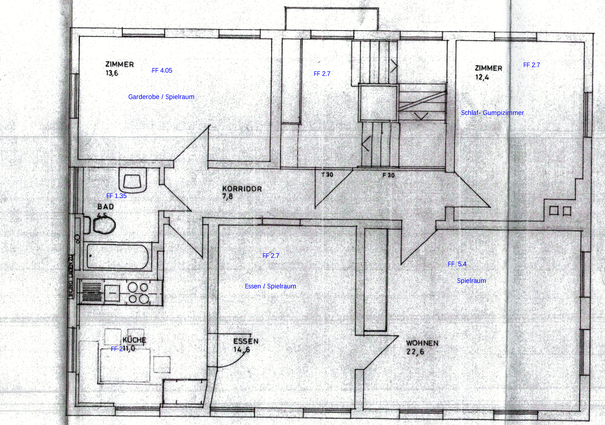


OBERGESCHOSS 4-ZI-WHG. 86,5 M2 NGF

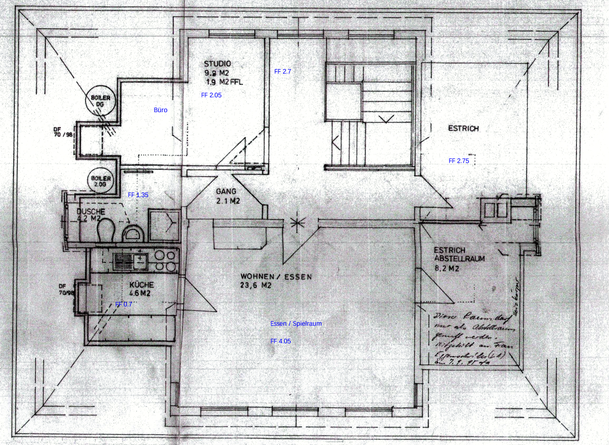

DACHGESCHOSS 2-ZI-WHG. 55,4 M2 NGF

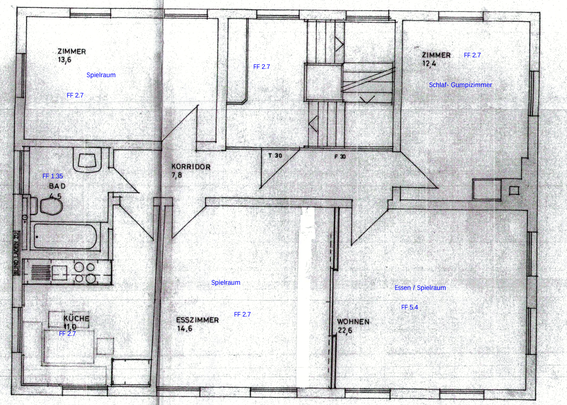

2. OBERGESCHOSS 4-ZI-WHG. 86,5 M2 NGF

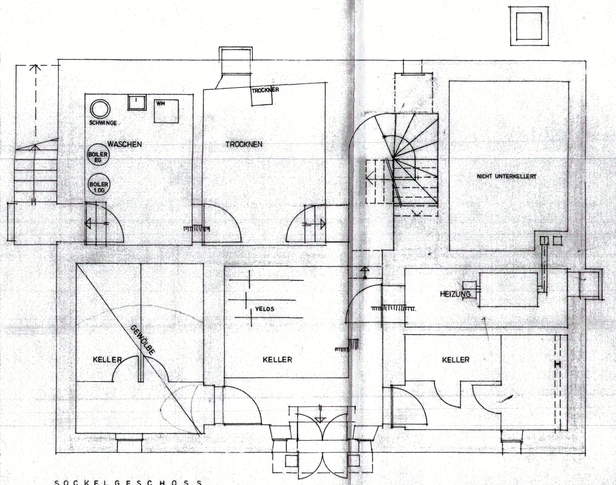

SOCKELGESCHOSS

BESTEHEND
ABBRUCH
NEU

Stadt St.Gallen

Hochbauamt

Neugasse 1
9001 St.Gallen
Telefon 071-21 51 21

Korrekturplan

BAUPOLIZEI DER STADT ST.GALLEN
Baugesuch Nr. 33 466
23. März 1995

Amts-Exemplar

"MELONENHOF"
OBERSTRASSE 49, ST. GALLEN

SCHNITTE

Mst.	1:50
Format	60/84
Gez.	PO
Datum	7.6.94
REV.	24.8.94 MEL
REV.	9.3.95 CS

GENEHMIGT
mit Bedingungen gemäss
baupolizeilicher Bewilligung
vom: 30. März 1995


DER STADTBAUMEISTER

ST. GALLEN, 26. AUG. 1994


DER BAUHERR / GRUNDEIGENTÜMER: Liegenschaftenamt der Stadt St.Gallen, 16. März 1995

DER ARCHITEKT

GIANPIERO MELCHIORI
DIPL. ARCHITEKT ETH SIA
ROSENHOFSTRASSE 23
9000 ST. GALLEN
TELEFON 071 23 92 39

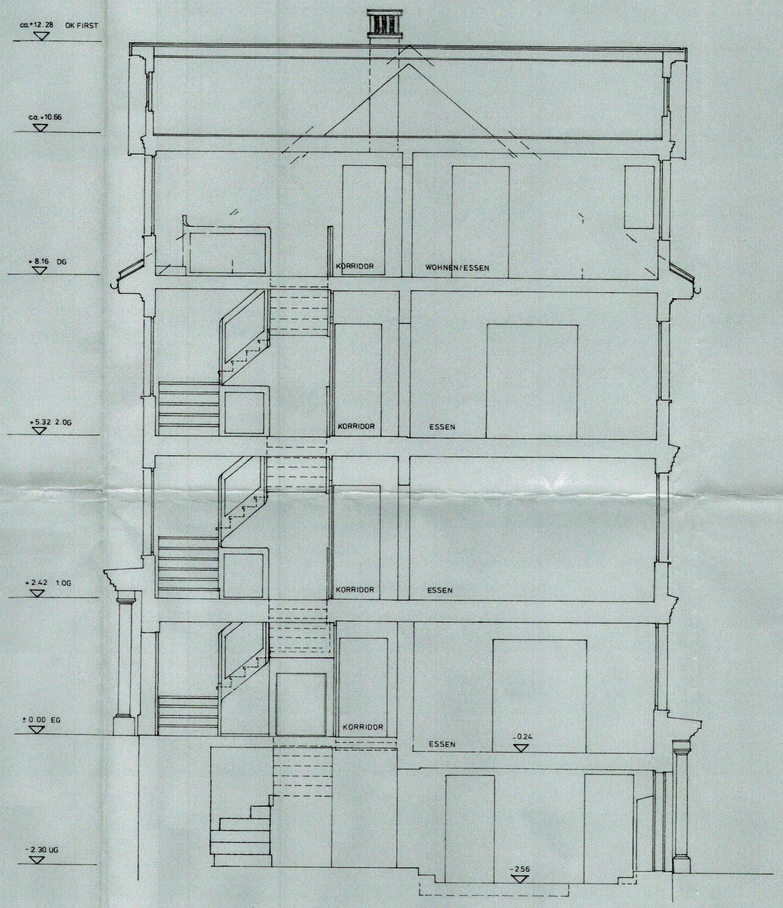

QUERSCHNITT SÜD/NORD M. 1:50

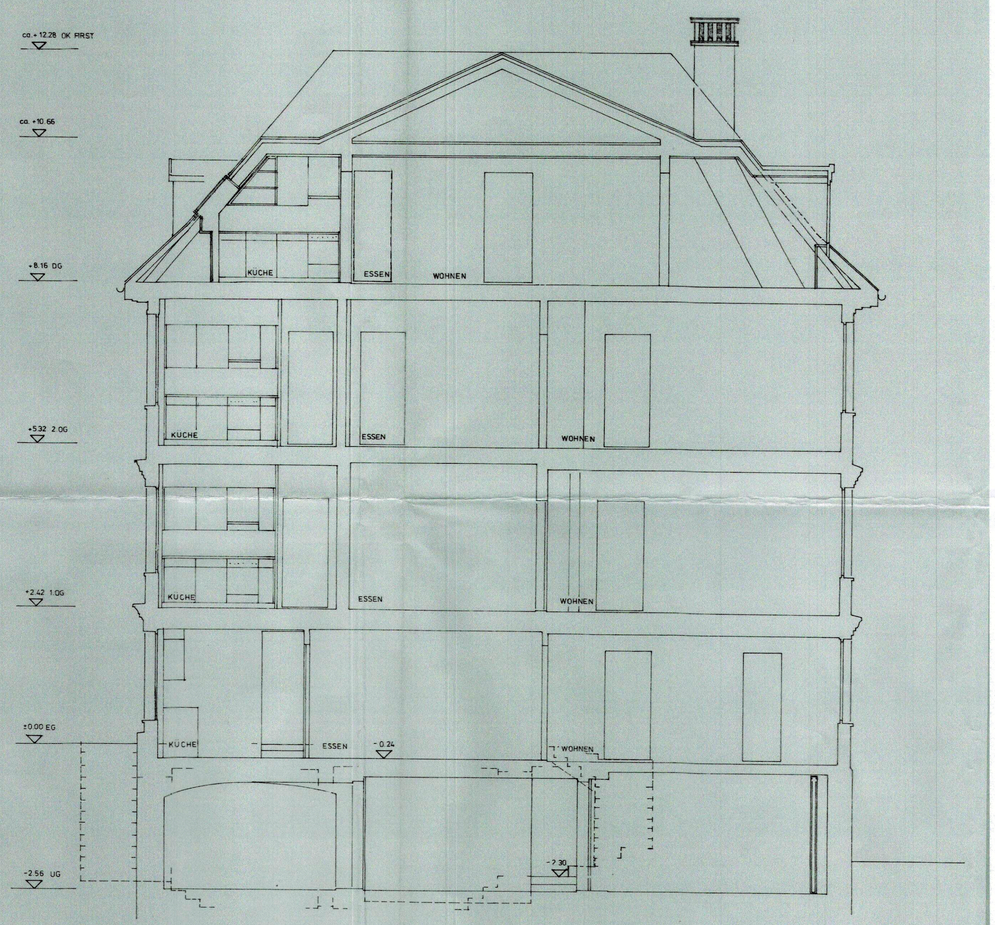

LÄNGSSCHNITT OST/WEST M. 1:50

BESTEHEND
ABBRUCH
NEU