


















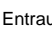

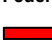
|                                  |   |   |
|----------------------------------|---|---|
| Projekt Nr.<br><b>23-04004</b>   | MFH<br>Nata AG, Gewerbestrasse 3, 9242 Oberuzwil                          | <br>Platon AG<br>Platz 245<br>9428 Walzenhausen |
| Umnutzung, Umbau<br><b>04004</b> | Umnutzung Restaurant / Fumoir<br>Lämmlibrunnenstrasse 12, 9000 St. Gallen |   |
| Maßstab:<br>1:100                | Datum:<br>27.01.2026  | Plangröße:<br>A3  |
| Gezeichnet:<br>LCA               |   | Planer:<br>Platon AG<br>Platz 245<br>9428 Walzenhausen  |


  
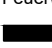
|   |   |
|---|---|
| Planverfasser:<br>Platon AG, Platz 245, 9428 Walzenhausen | Bauherr + Grundbesitzer:<br>Nata AG, Gewerbestrasse 3, 9242 Oberuzwil |
|---|---|


  

|   |         |
|---|---------|
|  | BESTAND |
|  | ABRUCH  |
|  | NEU     |

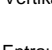
-  Fluchtwegschild nachleuchtend
  -  Notausgang
  -  1.20 m Fluchtwegbreite
  -  Fluchtweglänge
  -  Vertikaler Fluchtweg
  -  Horizontaler Fluchtweg
  -  freizuhaltende Fläche
  -  Notausgangverschluss gemäss SN EN 179 oder nicht abschliessbar
  -  Sicherheitsbeleuchtung
- 
- Feuerwiderstände
-  Brandmauer REI 90
  -  Feuerwiderstand (R) EI 60-RF1
  -  Feuerwiderstand (R) EI 30-RF1
  -  Feuerwiderstand EI 30
  -  Feuerwiderstand E 30
- Tragkonstruktion R60  
Vertikaler Fluchtweg (R) EI60 RFI
- Entrauchung (RWA)
-  Rauch- und Wärmeabzug Bedienstelle
- Entrauchung (RWA)
-  Handfeuerlöscher
- Feuerwehr
-  Hauptzugang Feuerwehr
  -  Schlüsseldepot
- Abschlüsse
-  Türe / Tor EI 30
  -  Aufzugstüre mit Feuerwiderstand selbstschliessend (TS)

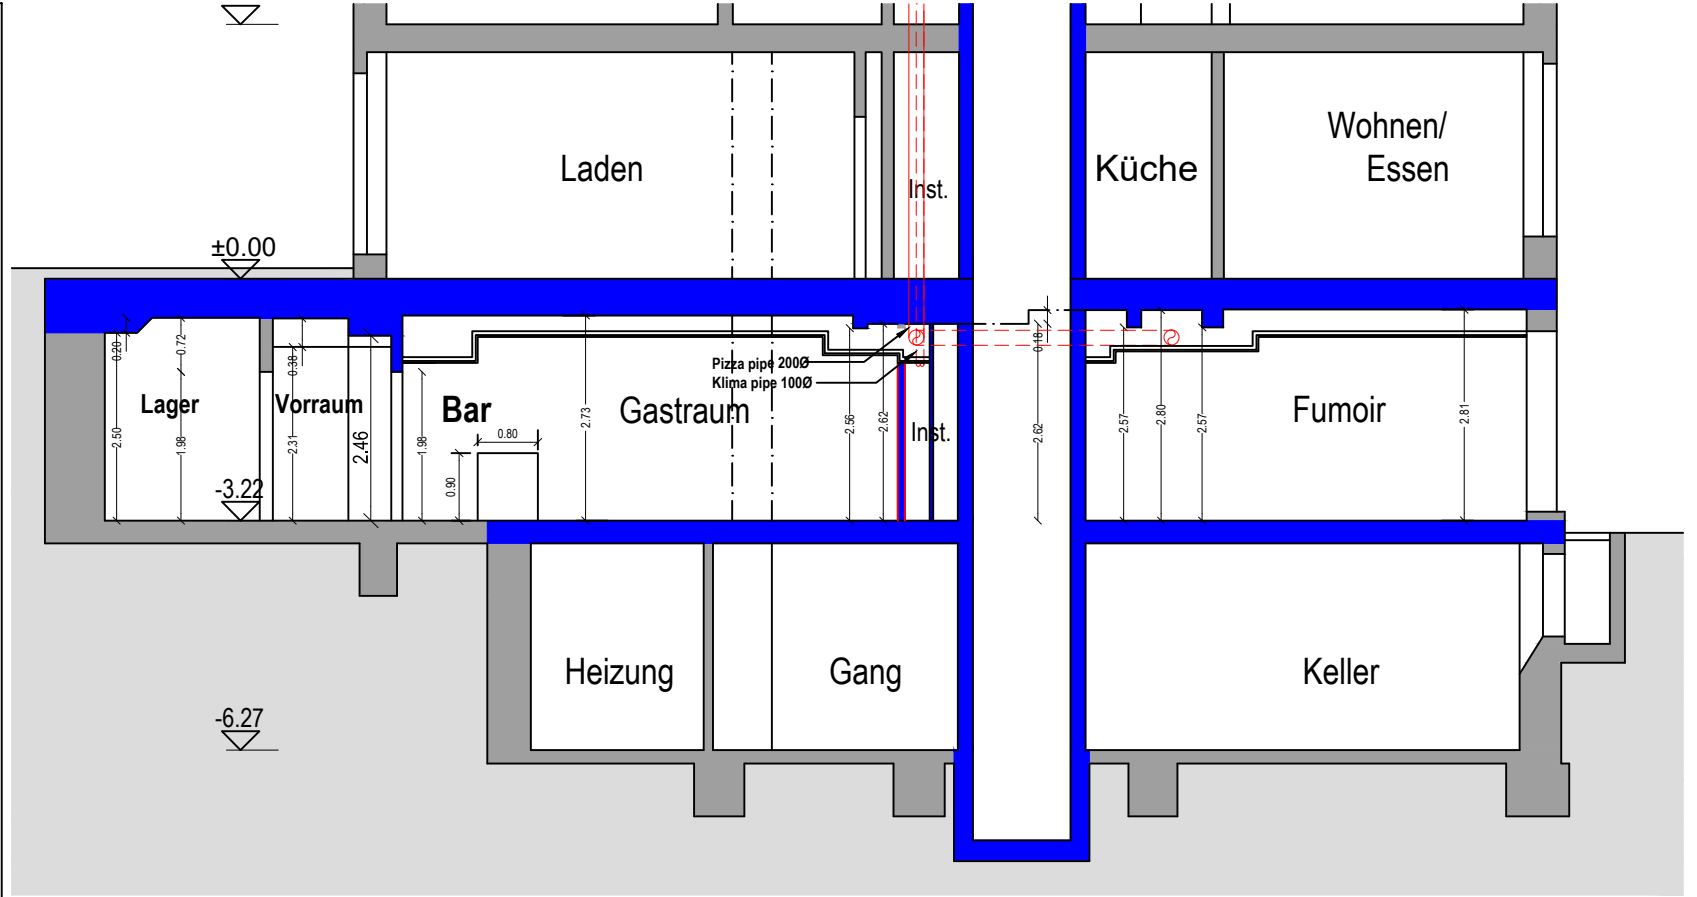

Schnitt A-A

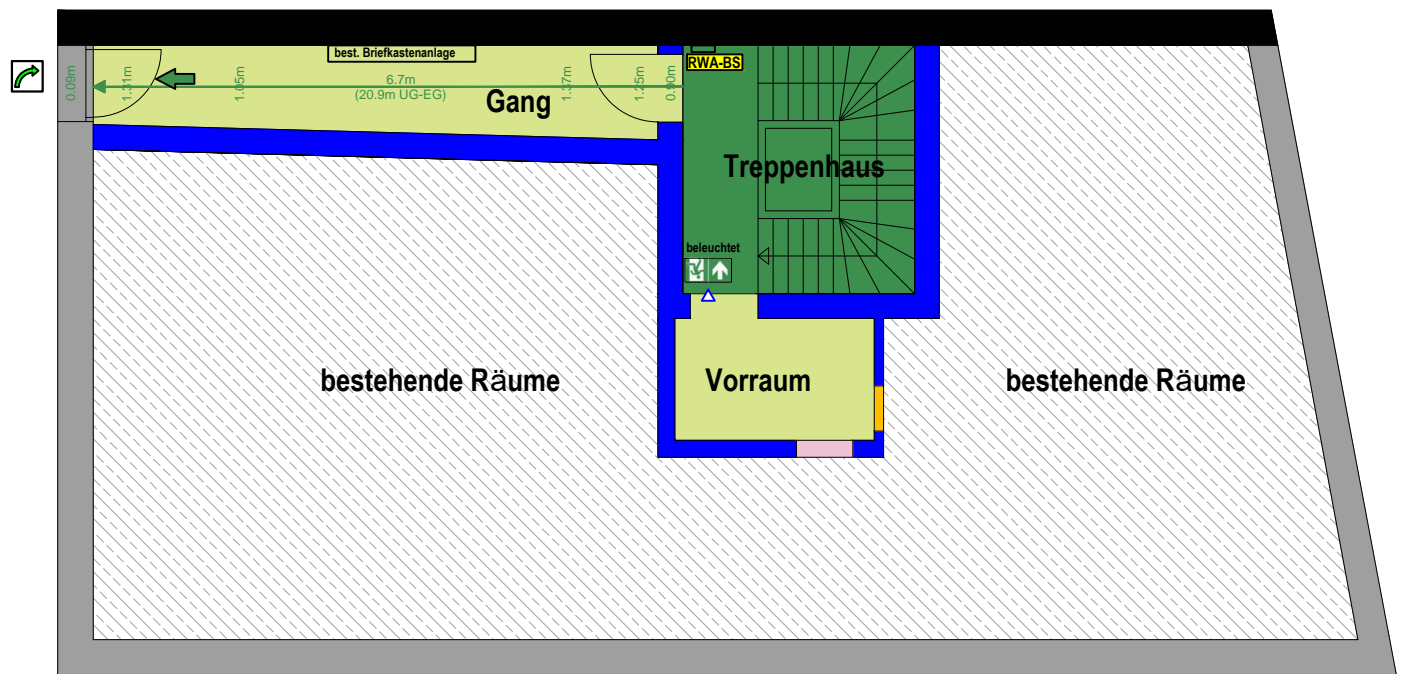

EG

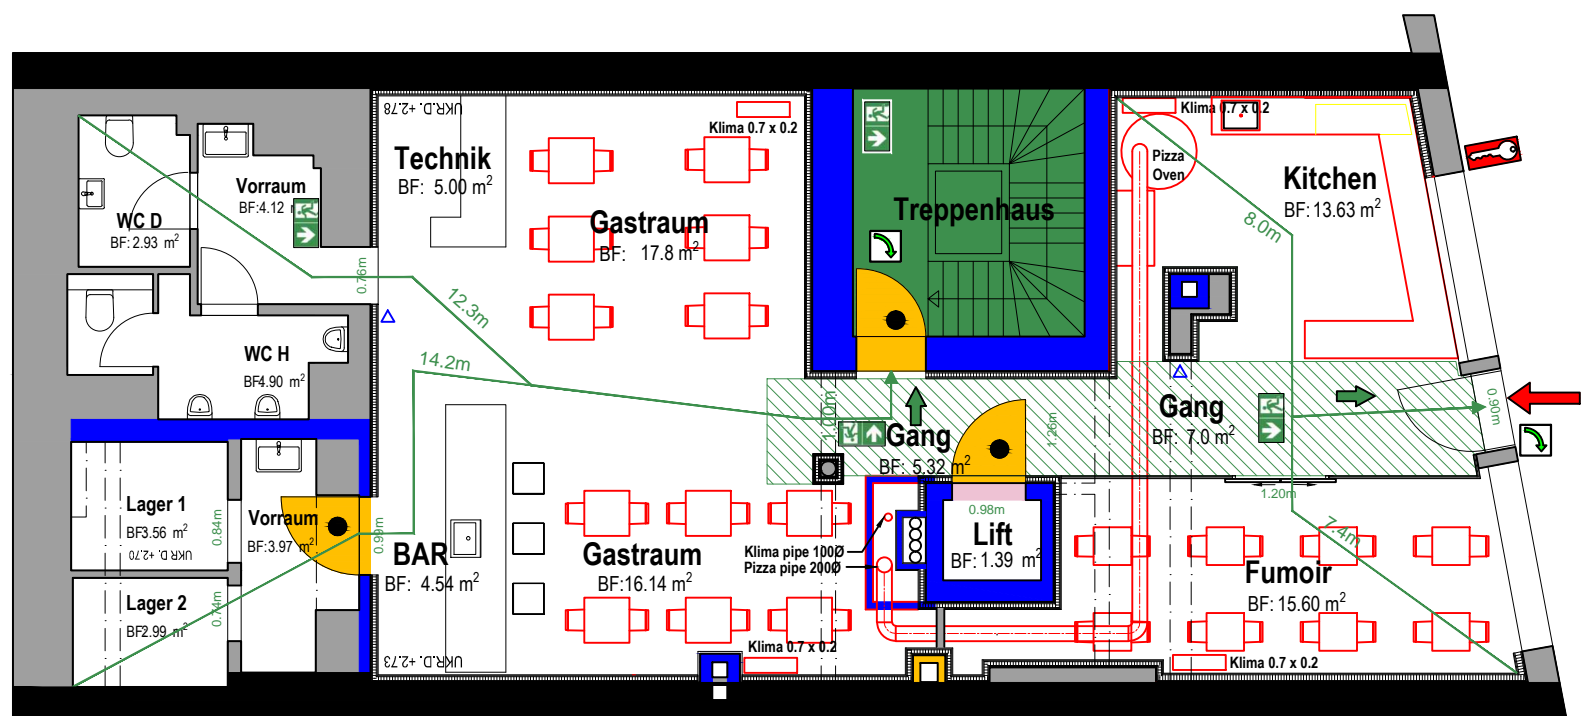

1. UG