Kanton St.Gallen
Bau- und Umweltdepartement

Hochbauamt

Abbruch Haus Montana
Rosenbergstrasse 55, 9000 St.Gallen

Gesamtleitung

Kanton St.Gallen
Bau- und Umweltdepartement Hochbauamt
Lämmlisbrunnenstrasse 54, 9001 St.Gallen
T 058 229 30 17 M info.bud@sg.ch

Bauingenieur

Niederegger AG
Bauingenieure ETH/SIA
St.Georgenstrasse 78, 9000 St. Gallen
T 071 228 40 80 M info@niederegger.ch

Pl.Nr.: 4107A-33-002
Abbruchgesuch: Situation 1:500

Datum	31.03.2026		Format		A3		Gezeichnet		ShA	
Revisionen	.	.								

St.Gallen, 31. März 2026

Legende:

- Bestehend
- Abbruch
- Neu

Die Bauherrschaft / Der Grundeigentümer

Der Planverfasser

niederegger ag
BAUINGENIEURE ETH/SIA
St.Georgenstrasse 78 CH – 9000 St.Gallen
Tel. 071 228 40 80
info@niederegger.ch www.niederegger.ch

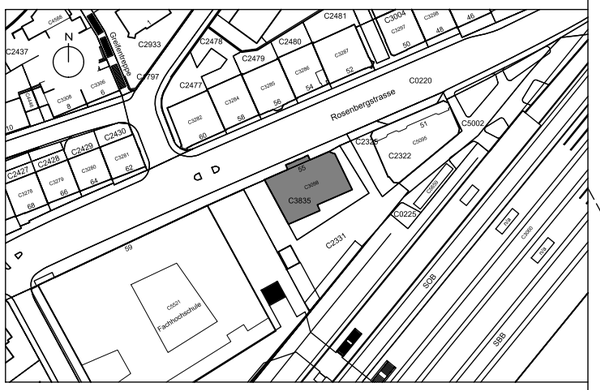
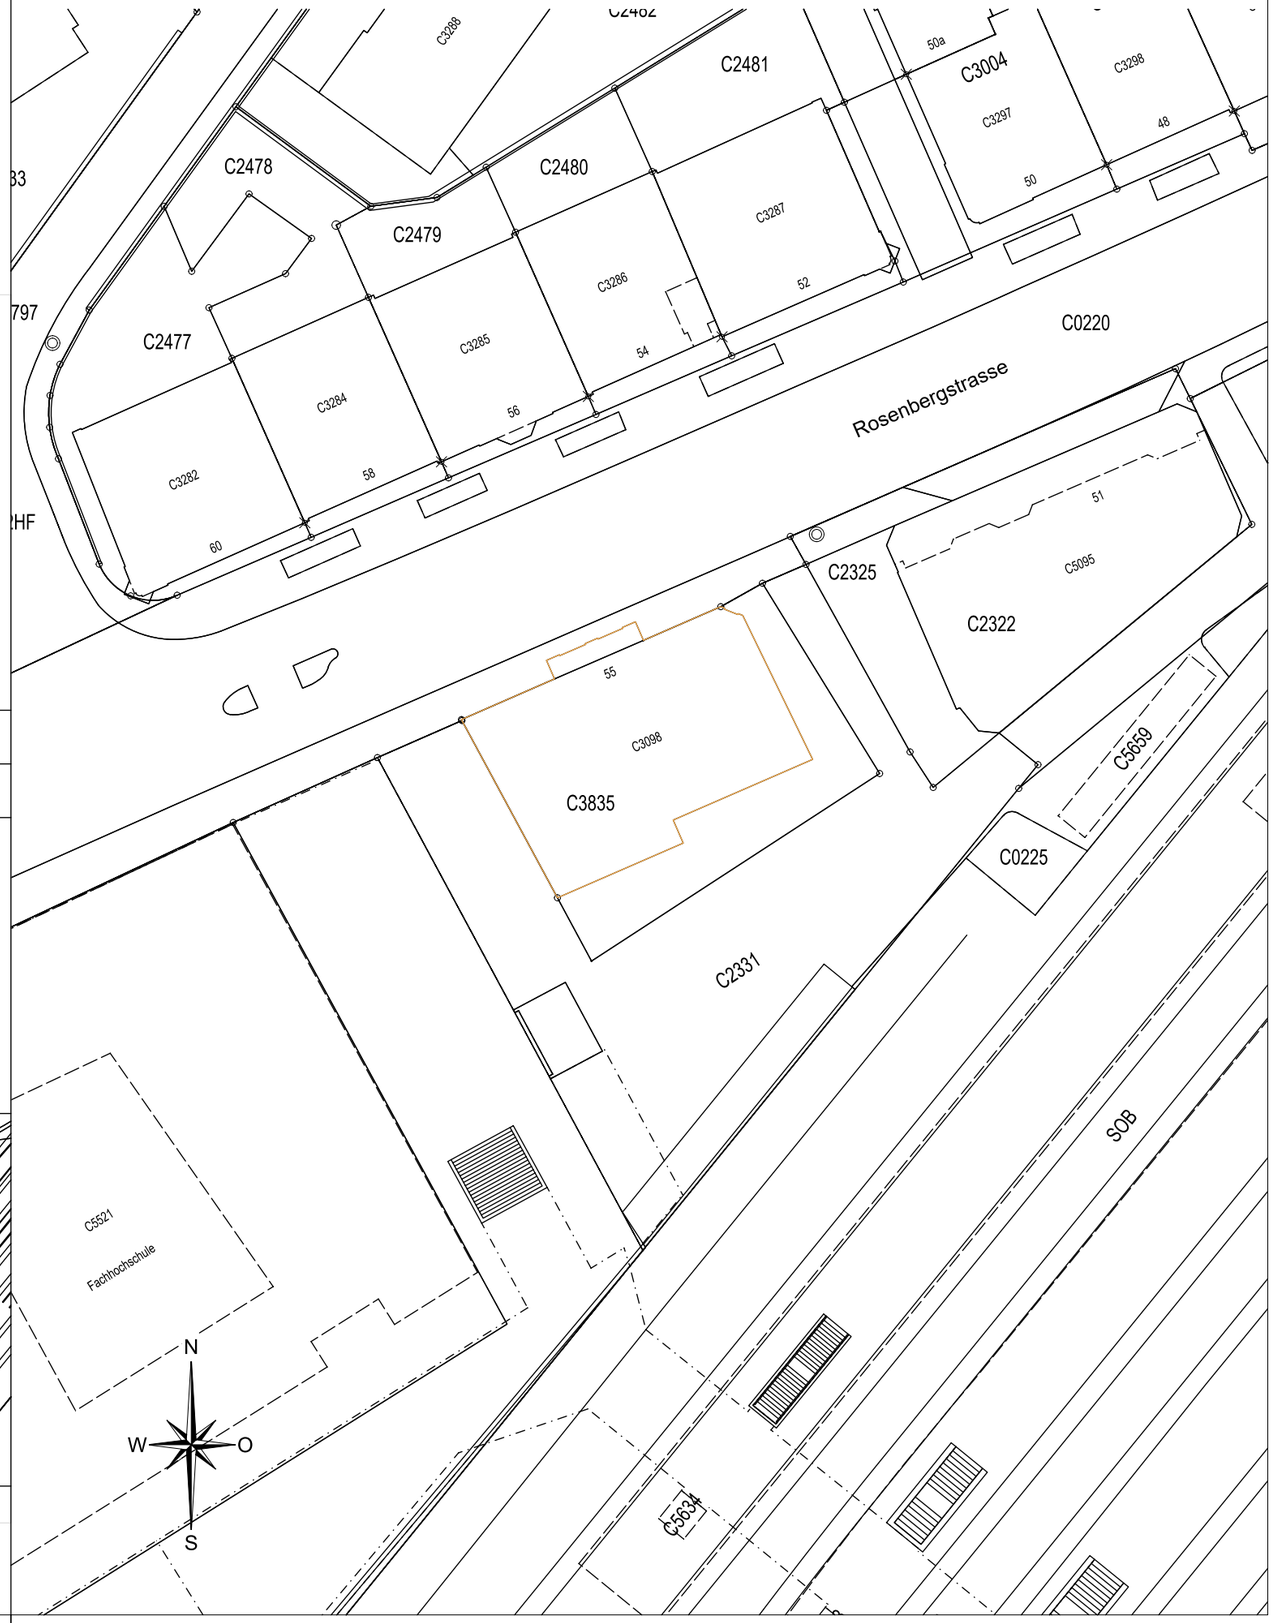
Situation
1 : 500