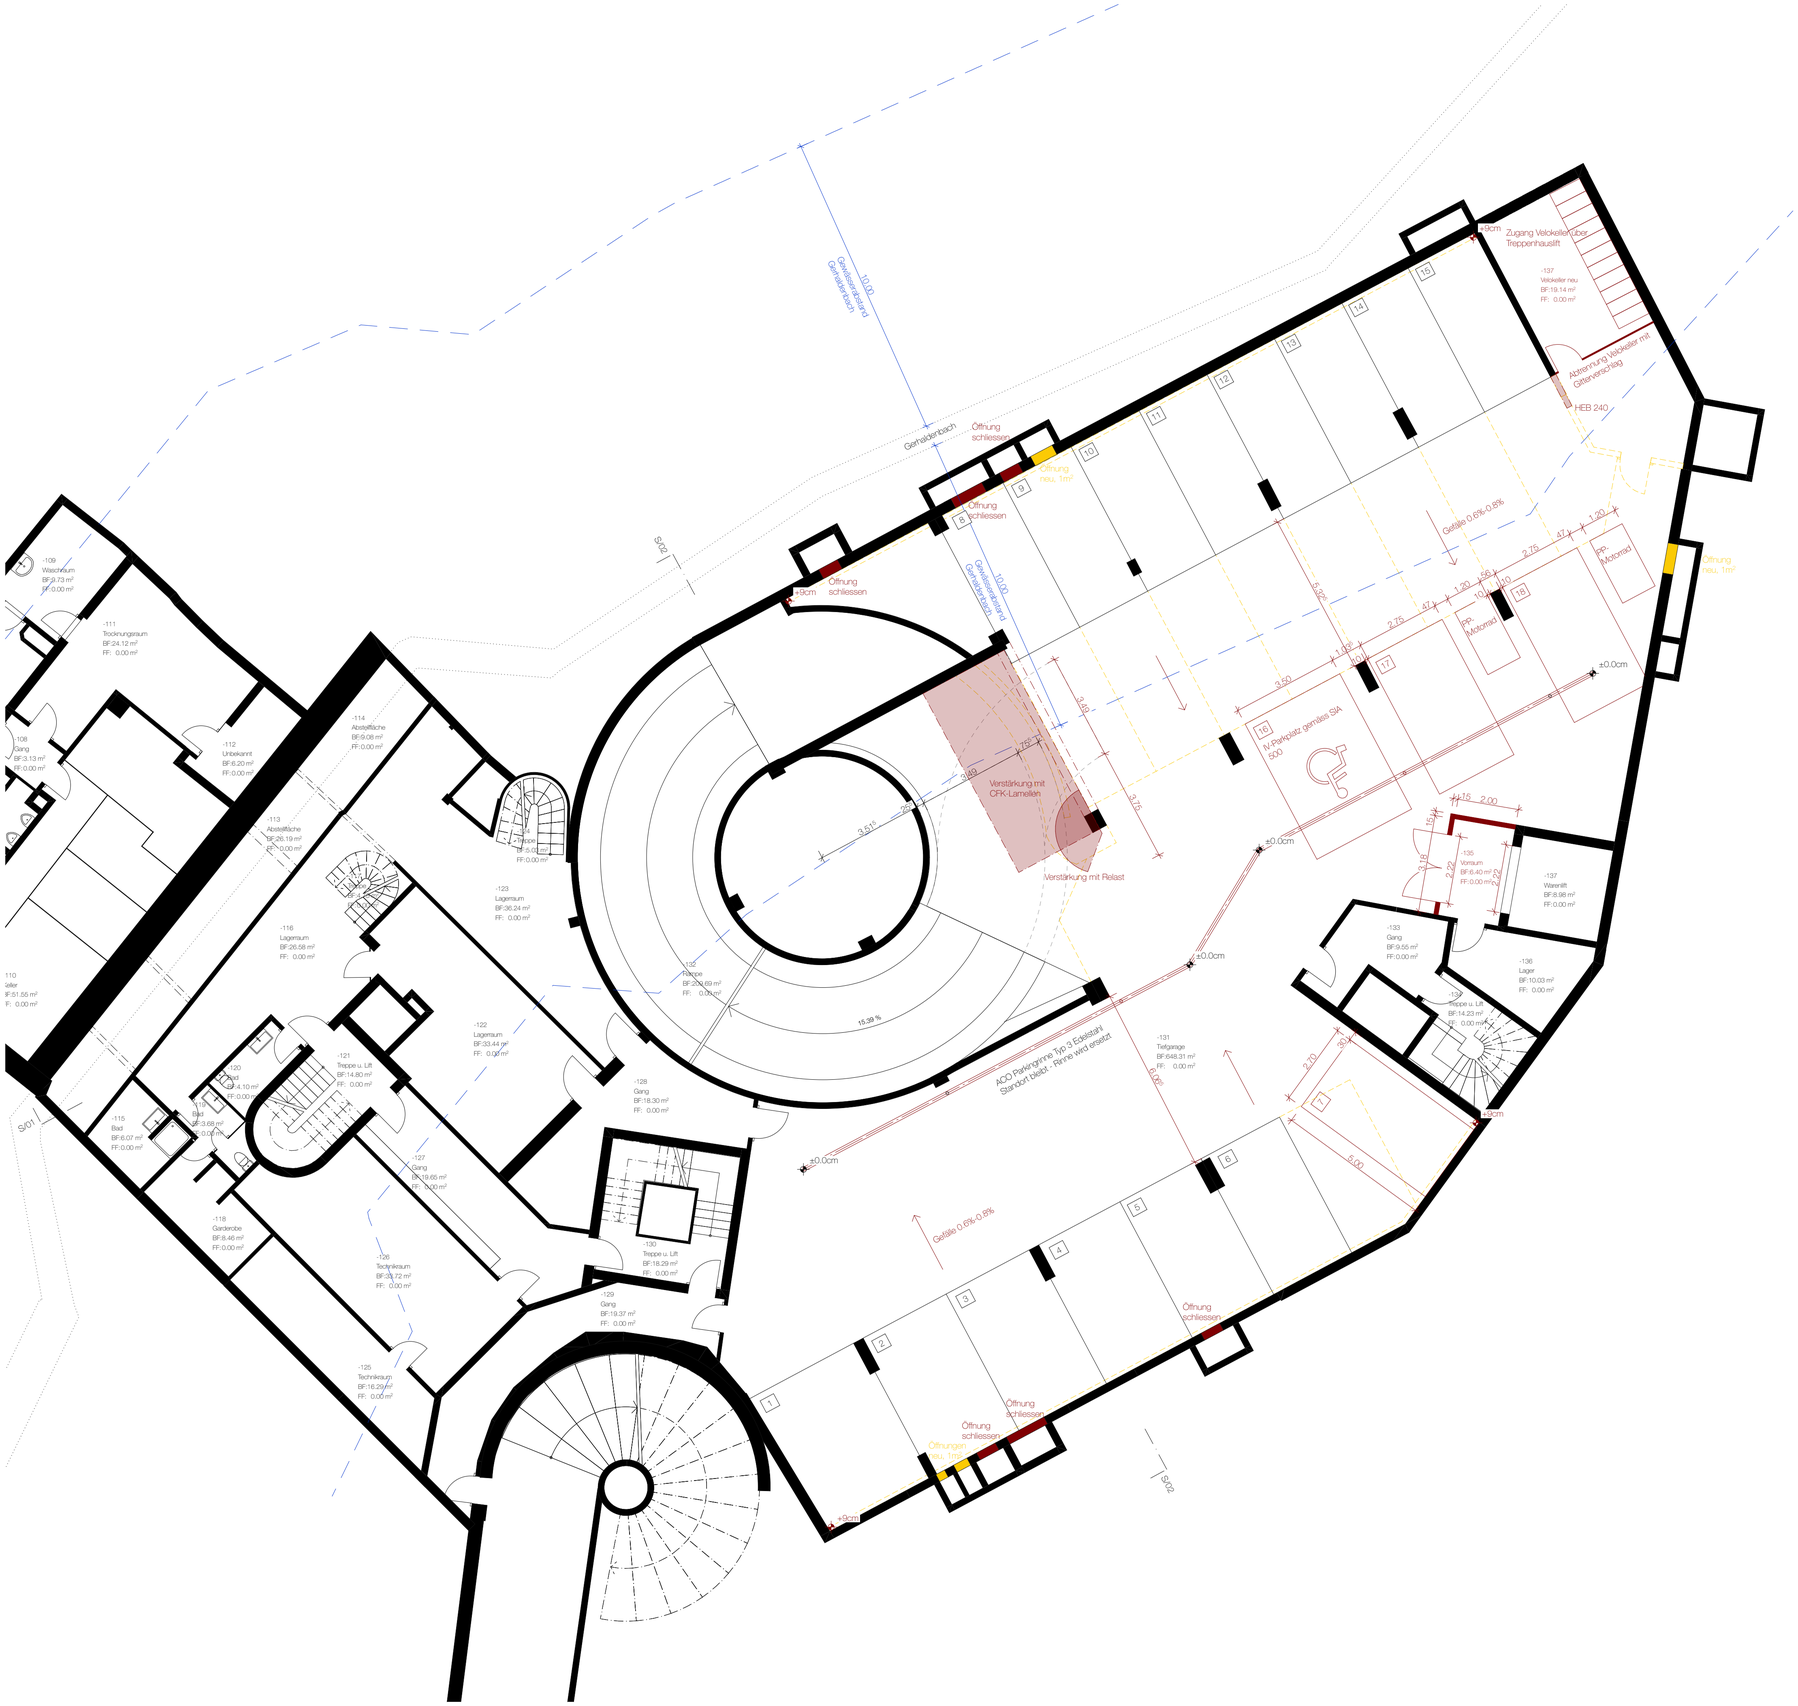

RETO
EGLOFF
ARCHITECT

Baueingabe

Umbau / Sanierung

Parzelle F0489
Langgasse 11/13, Gerhaldenstr. 1, Dufourstr. 1/3, 9008 St.Gallen

Bauherrschaft:

Swiss Prime Anlagestiftung
Martin Disteli-Strasse 9
4600 Olten

Projektverfasser:

RETO EGLOFF ARCHITECT AG
St.Jakob-Strasse 103
9000 St.Gallen
+41 71 242 72 20

Sihlquai 131
8005 Zürich

info@retoegloff.ch
www.retoegloff.ch

Grundriss -1.UG

Plannummer	03.03
Masstab	1:100
EG Fertig =	±0.00 = ca. 669.10 m.ü.M.
Gezeichnet	27.03.2026, LS
Plangrösse	A1 quer
Revisionen	

Legende
- Bestand
- Abbruch
- Neu

Bauherr: Swiss Prime Anlagestiftung

Ort, Datum: Olten, ... Unterschrift: .....

Betreiber: Wincasa AG

Ort, Datum: St.Gallen, ... Unterschrift: .....

Architekt: Reto Egloff Architect AG

Ort, Datum: St.Gallen, ... Unterschrift: .....

Sämtliche Masse wurden den Bauprojektplänen und dem Katasterplan abgeleitet und sind vor Ort zu prüfen.