

Ort, Datum:

St.Gallen, den 03.04.2026

Grundeigentümer:

Gesuchsteller:

Projektverfasser:

W1366

725

W3826

W1517

25

W4181

726

W1512



bedafa ag
herisauer strasse 58
9015 St.Gallen

reich@bedafa.ch
Telefon 071 310 08 70
www.bedafa.ch

Massstab:
1:500

Gezeichnet:
R.Reich

Datum:
16.03.26

Rev.:
03.04.26

Format:
A4

Katasterplan

SAK AG
Vadianstrasse 50
9000 St. Gallen

Objekt: **Wägenwaldstrasse 25**
9014 St.Gallen

- Dachsanierung mit neuer PV-Anlage**
- Ersetzen Ziegel mit Fama-Flachschiebeziegel braun
 - neue Ort- und Traufabschlüsse
 - Bleche neu in Kupfer
 - neue PV-Anlage (schwarz / schwarz)



Fassaden


Baueingabe

1:100


Projekt:
Wägenwaldstrasse 25
 9014 St.Gallen

Ort, Datum: St.Gallen, den 03.04.2026
 Projektverfasser:
 Grundigentümer:
 Gesuchsteller:


Nordfassade

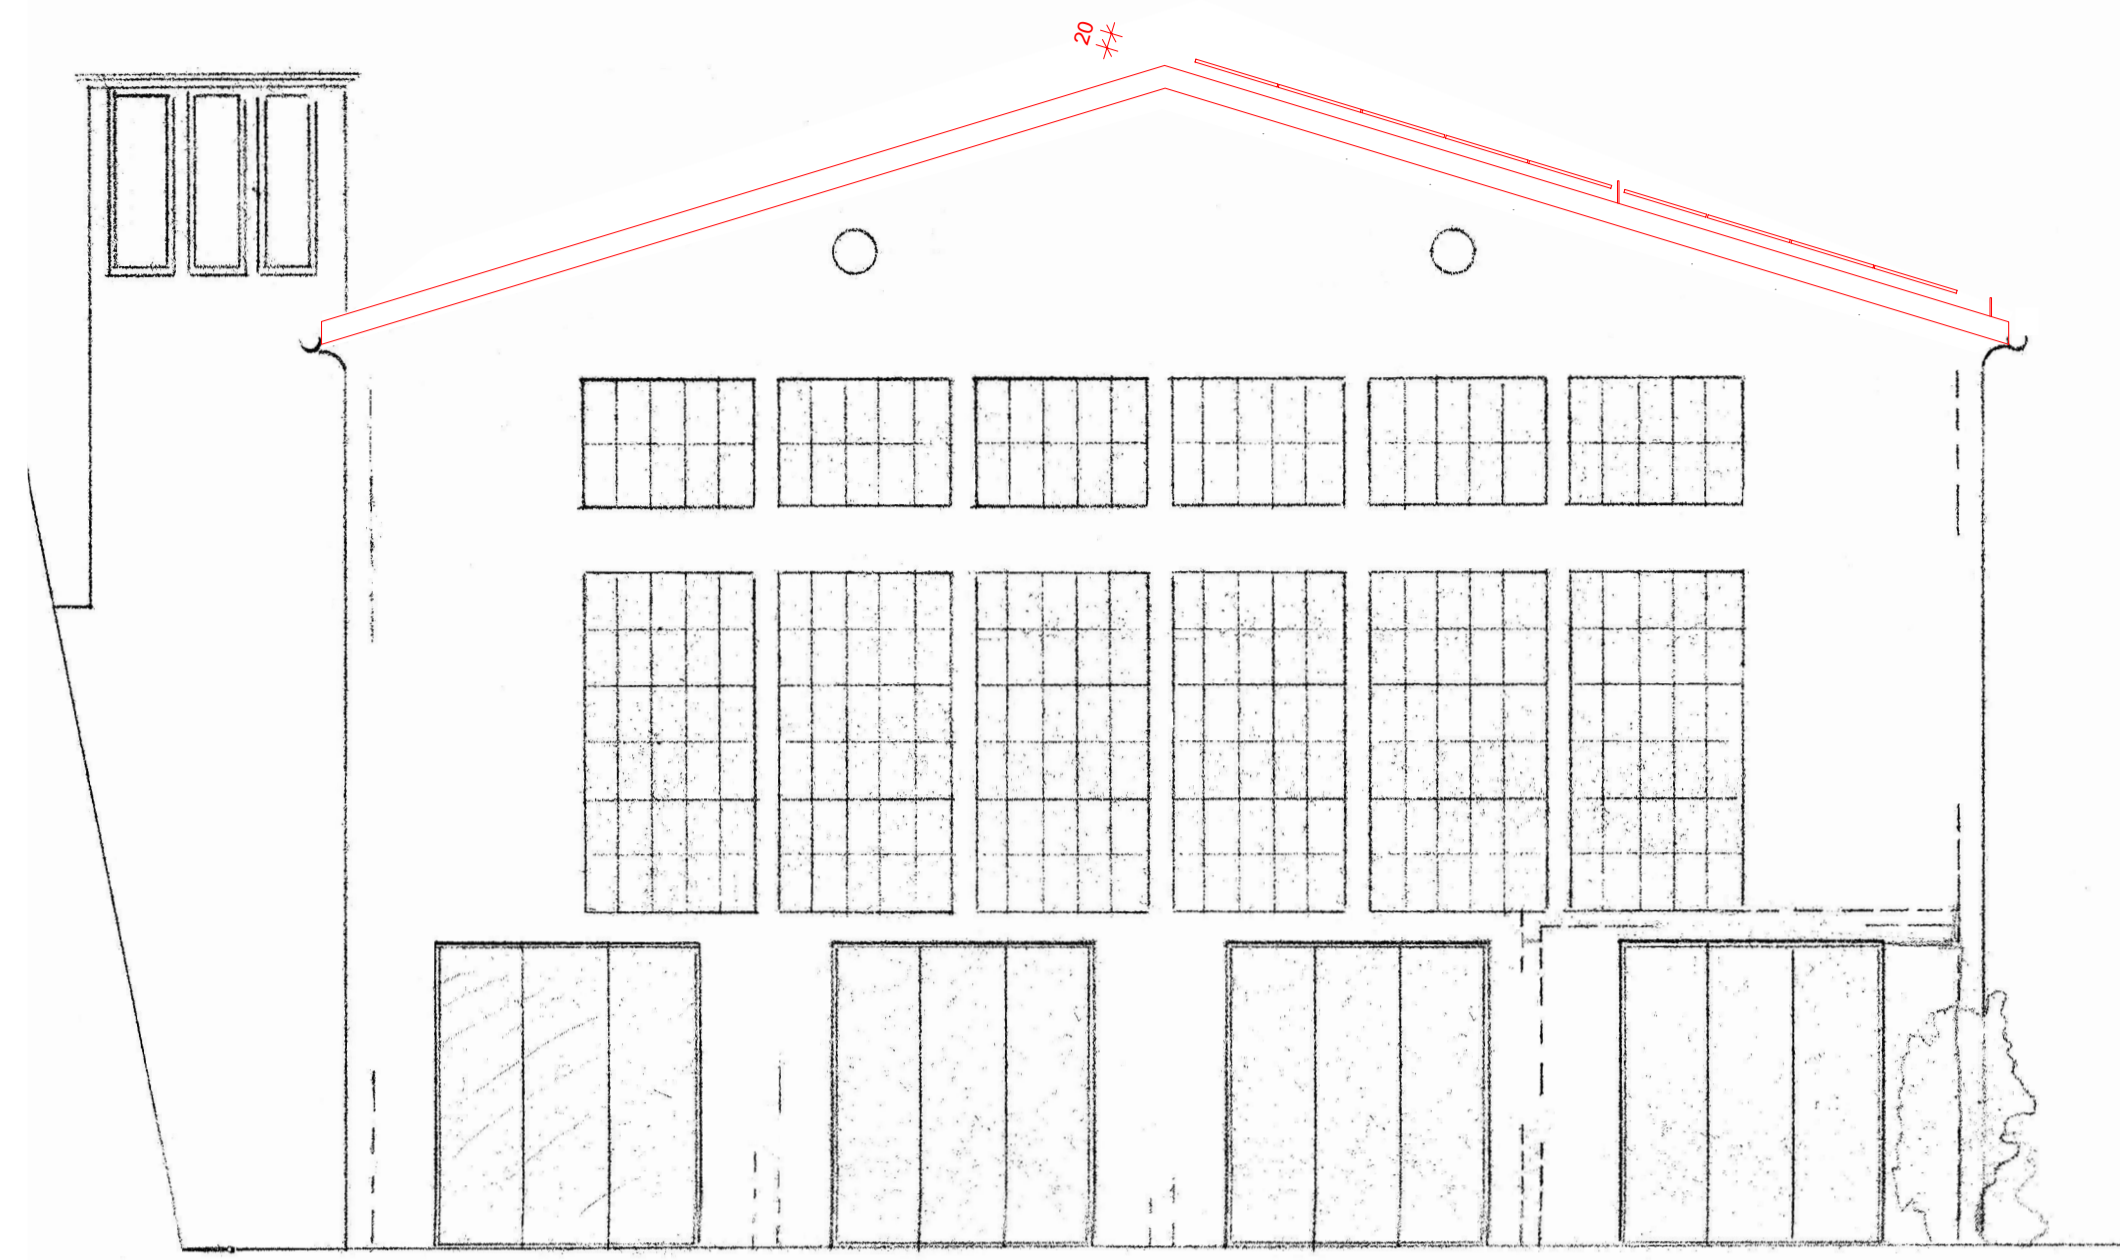


Südfassade

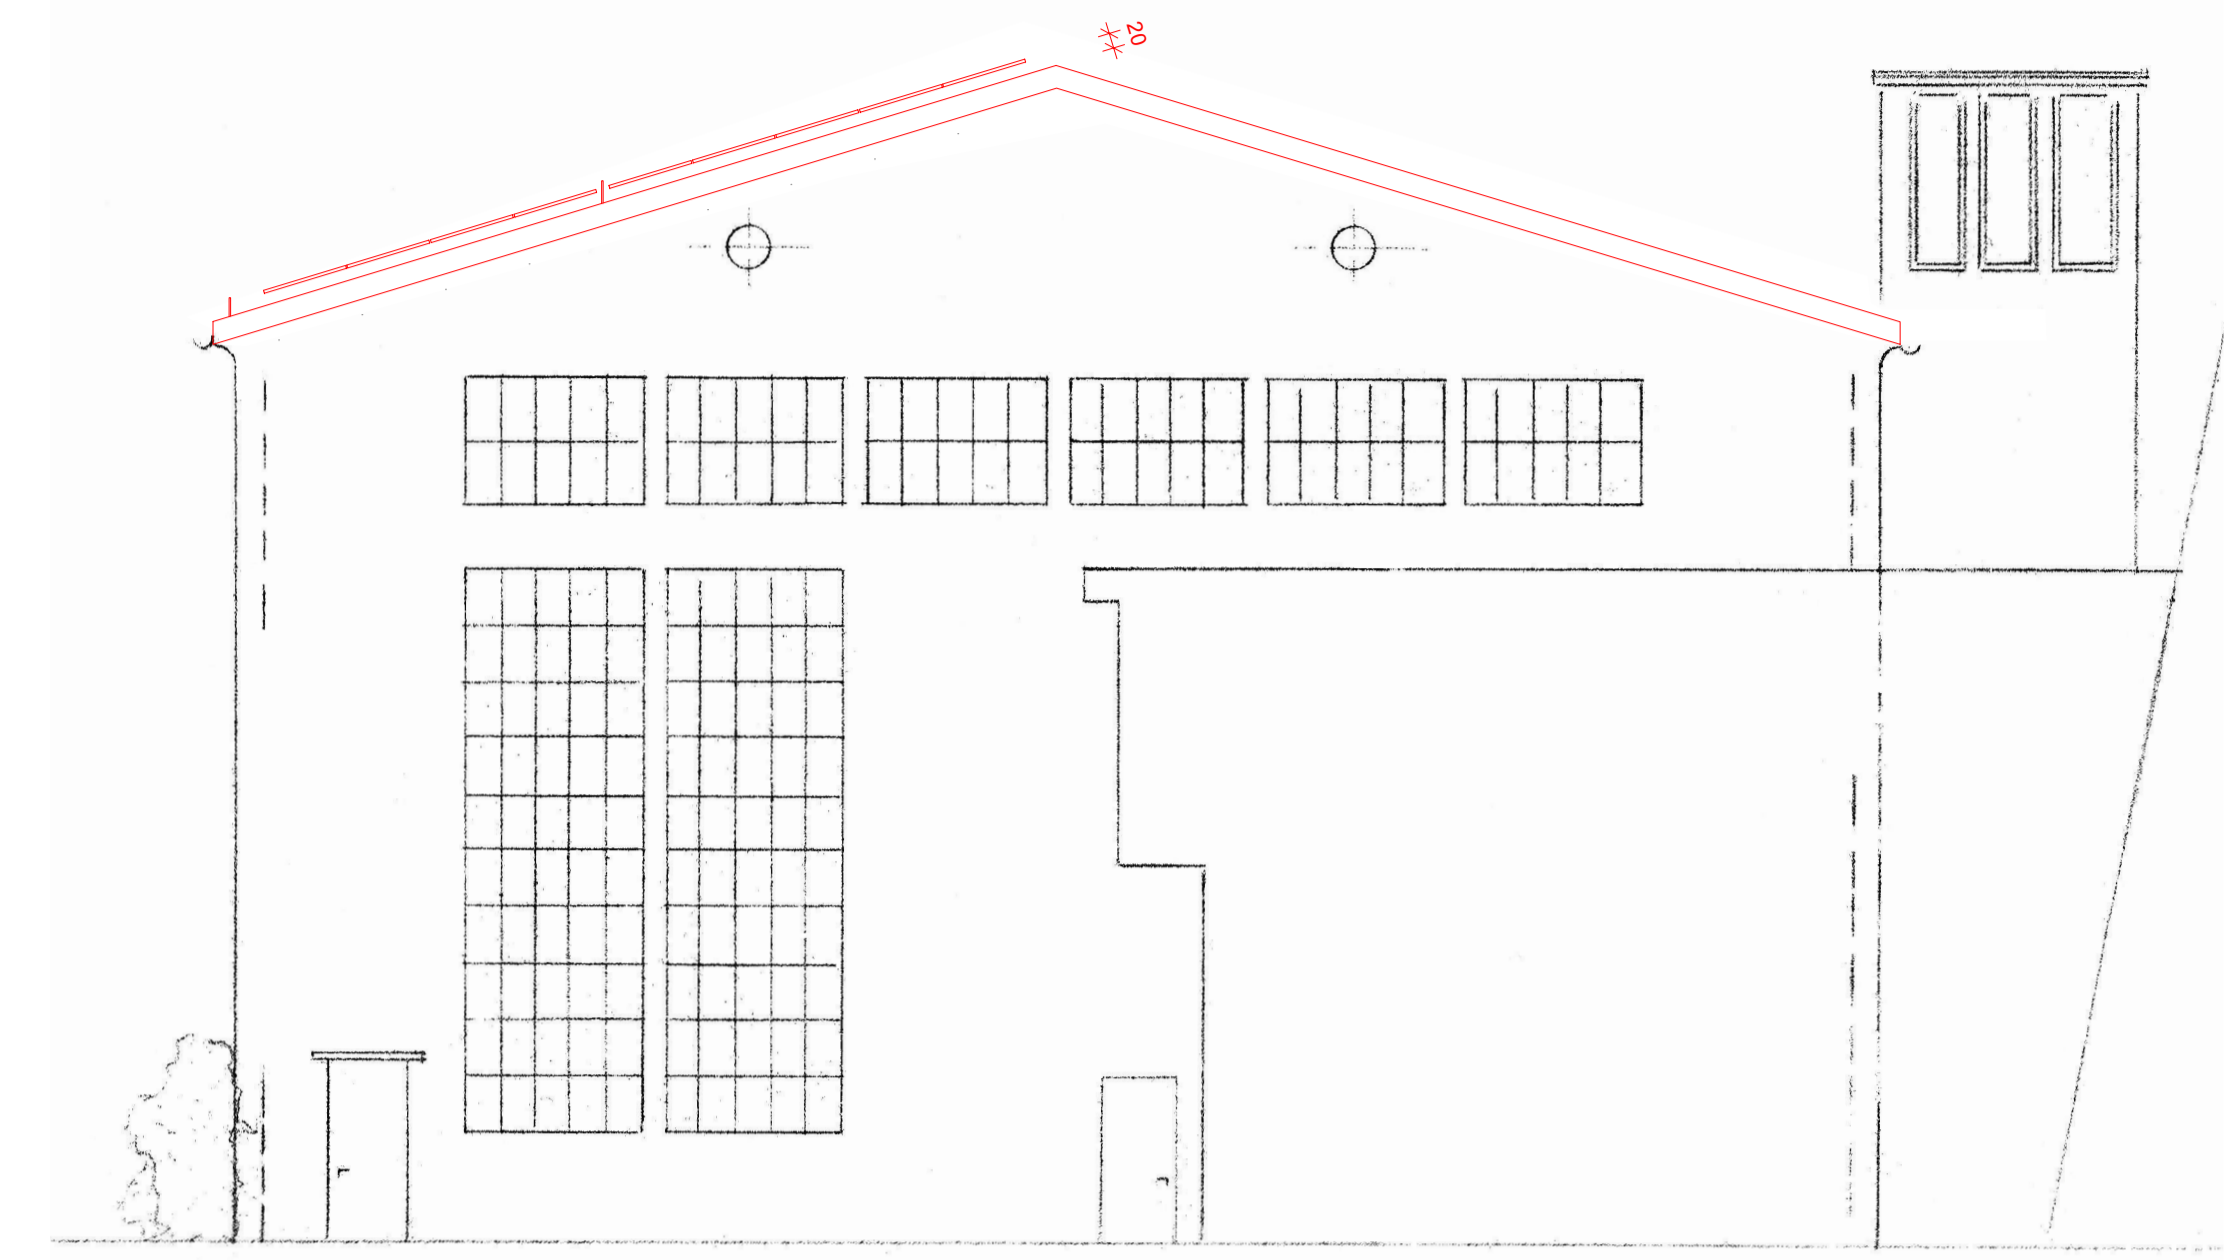


Ostfassade

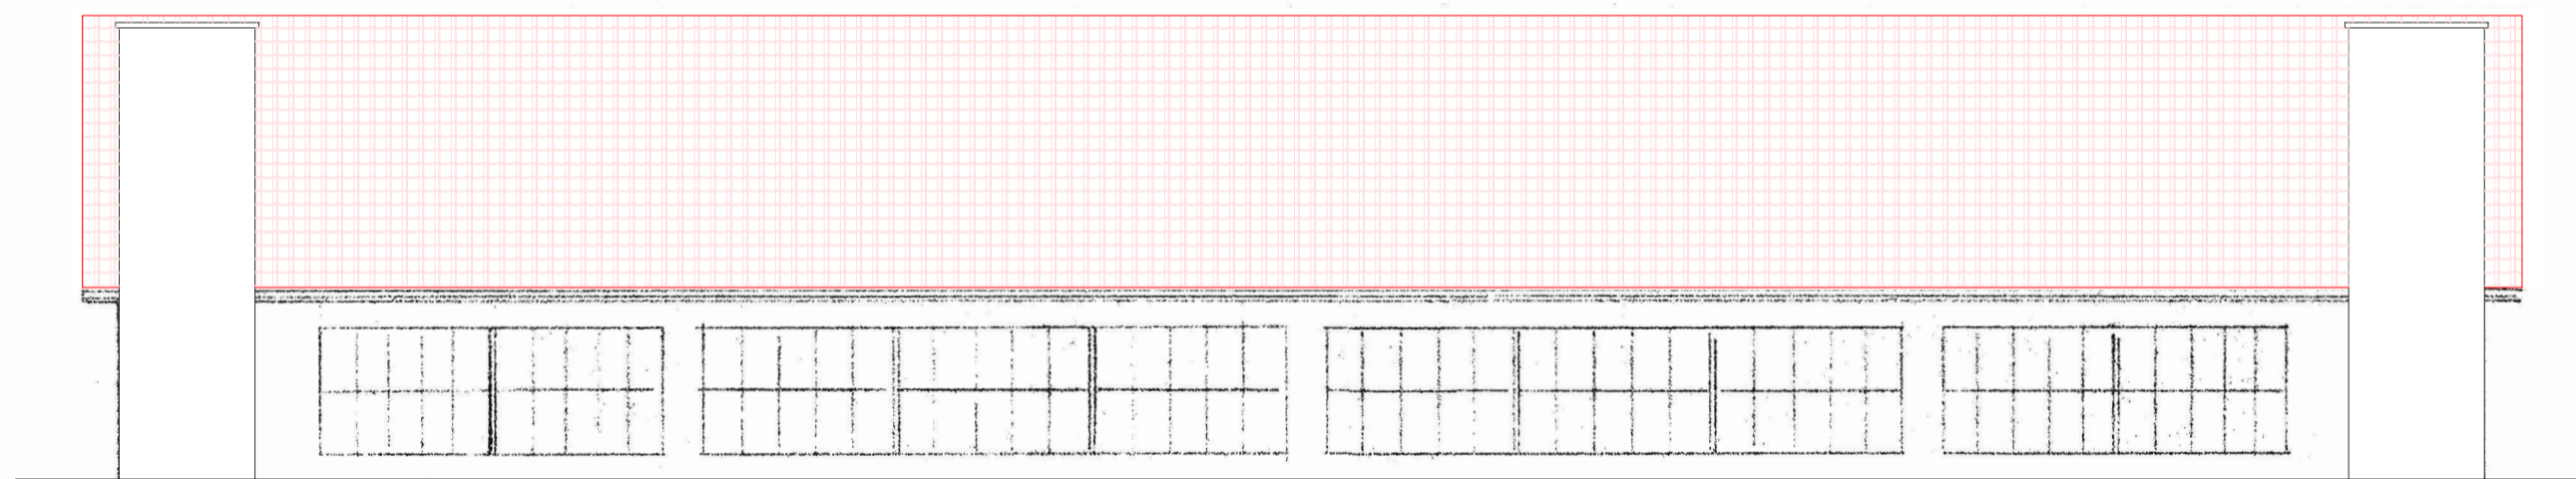

Dachdraufsicht (effektive Fläche)

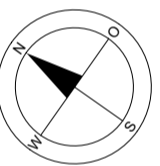


Westfassade

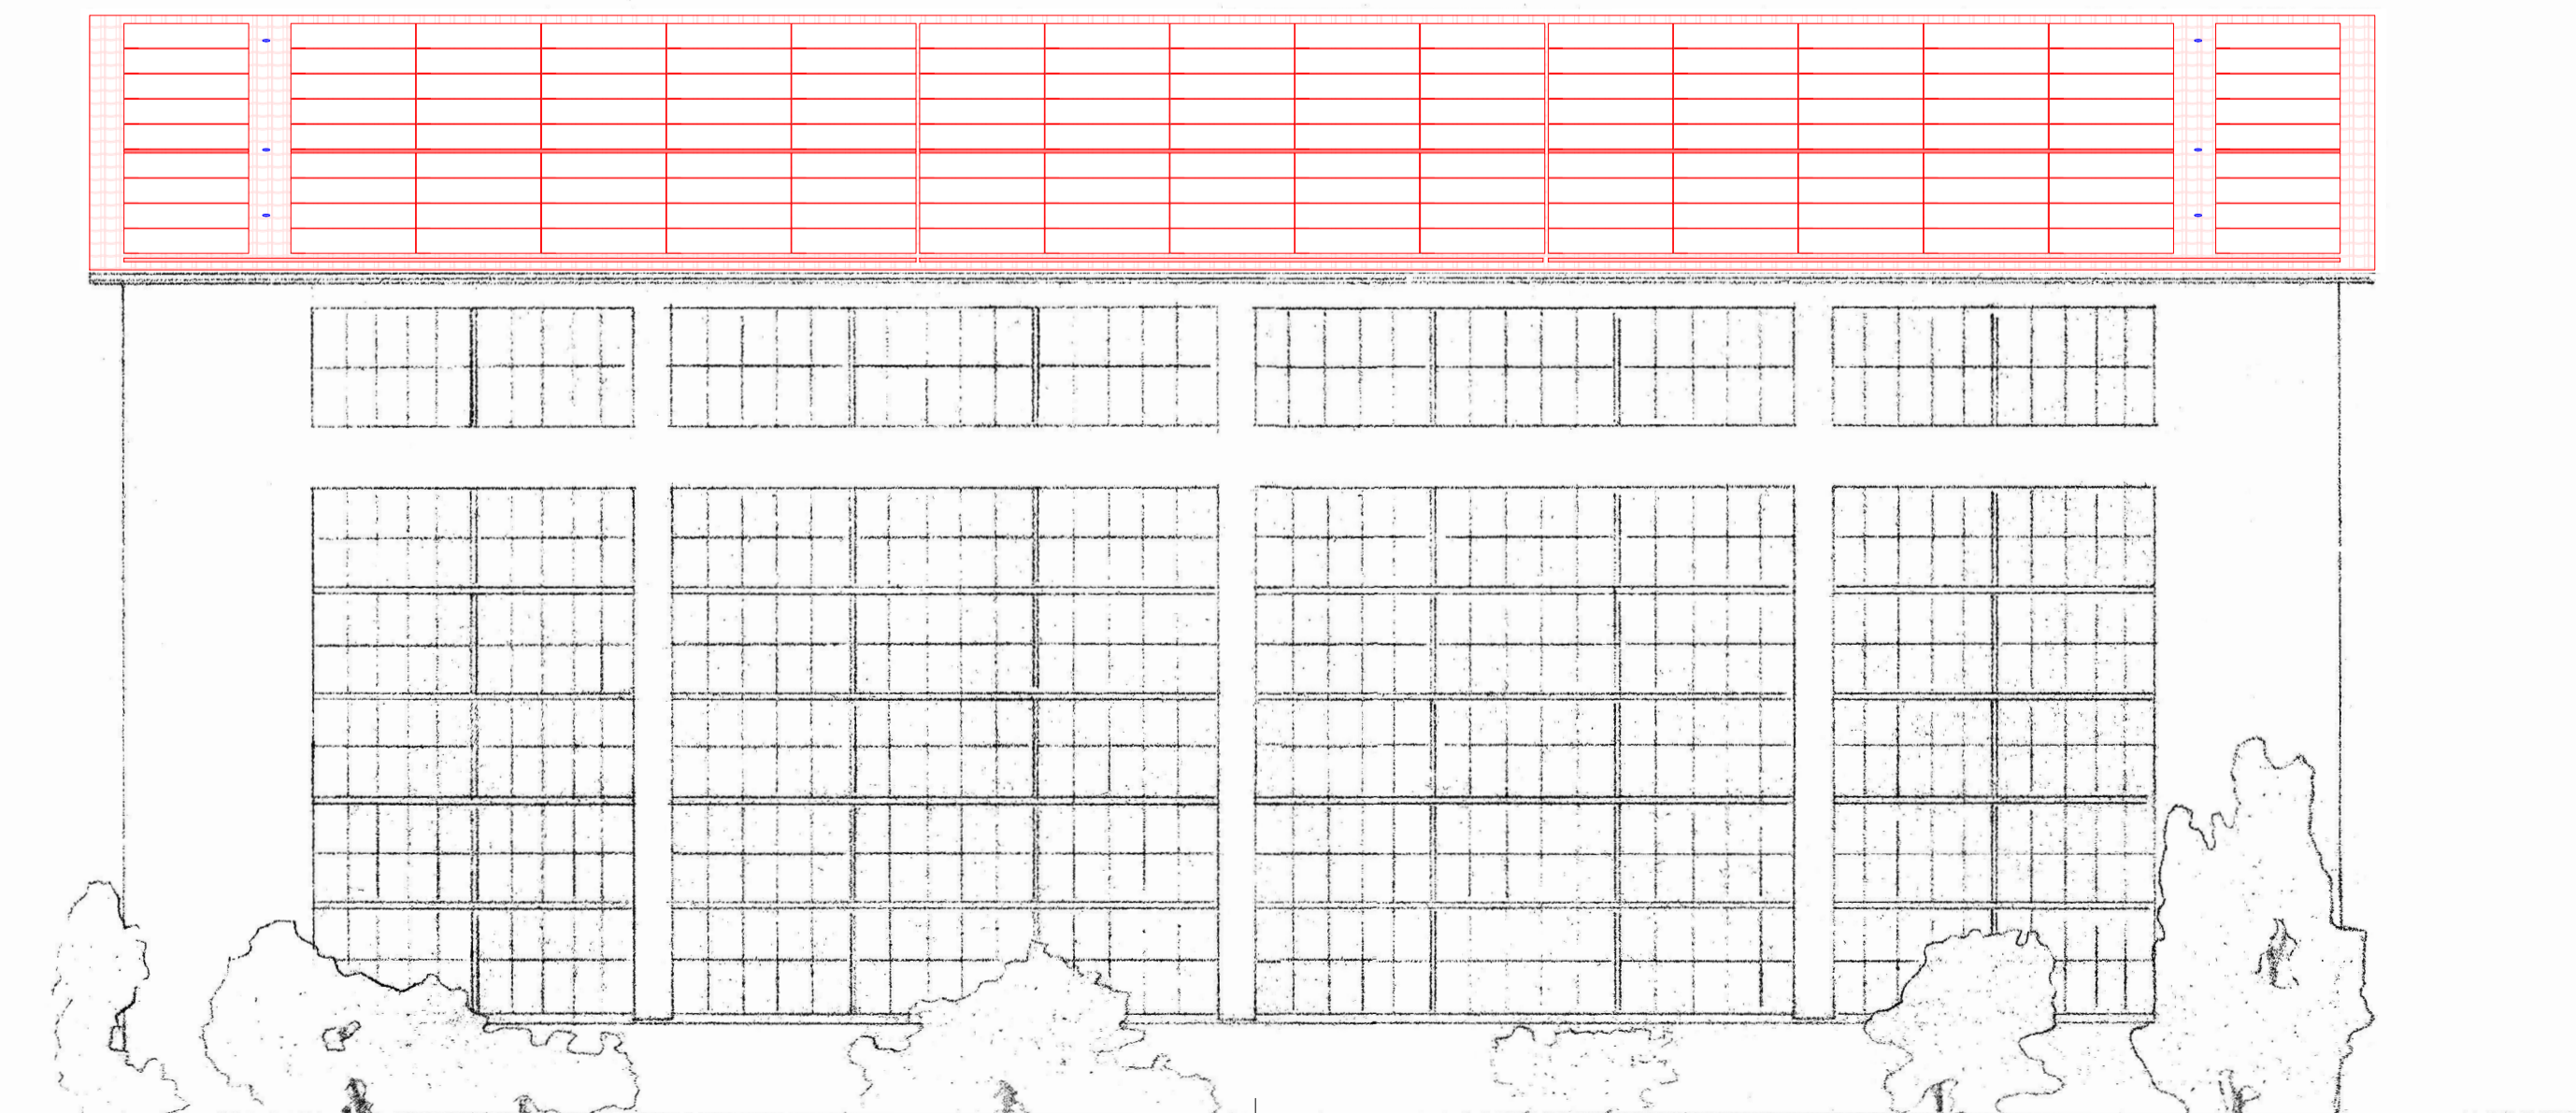


- Einzelanschlagpunkt (ASGS)
- Seilsystem (ASGS)


Ortdetail

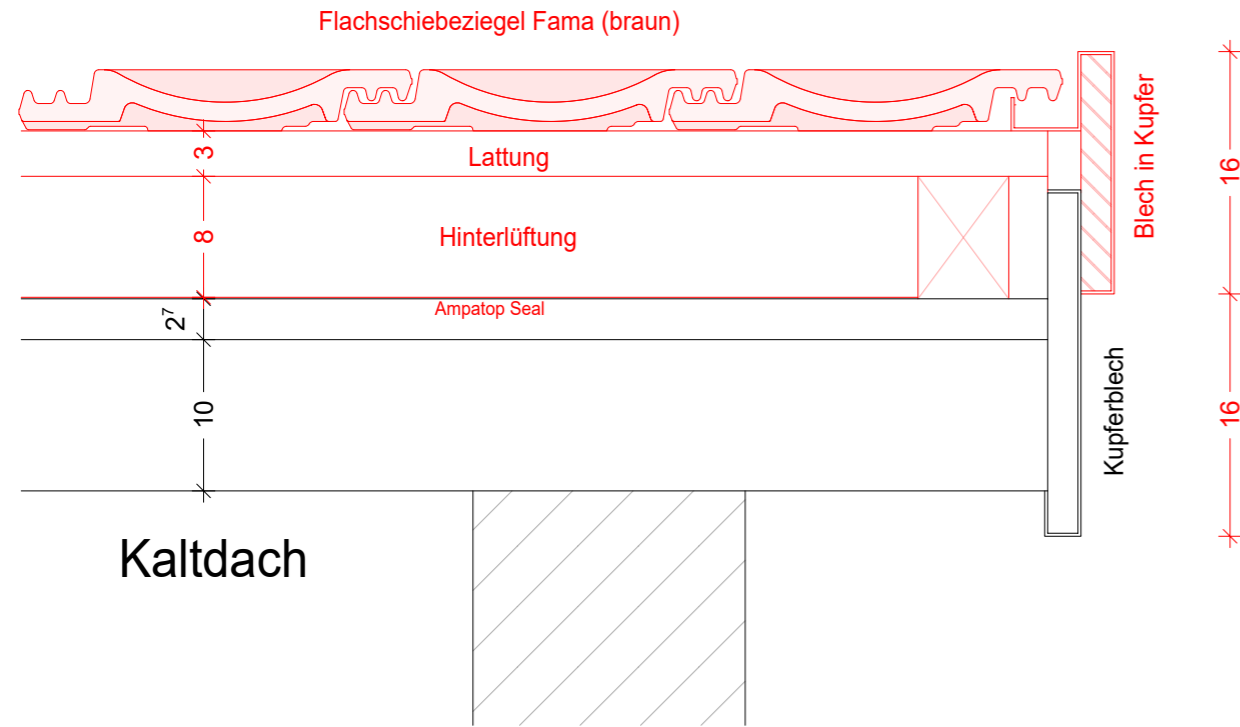

Dachrand

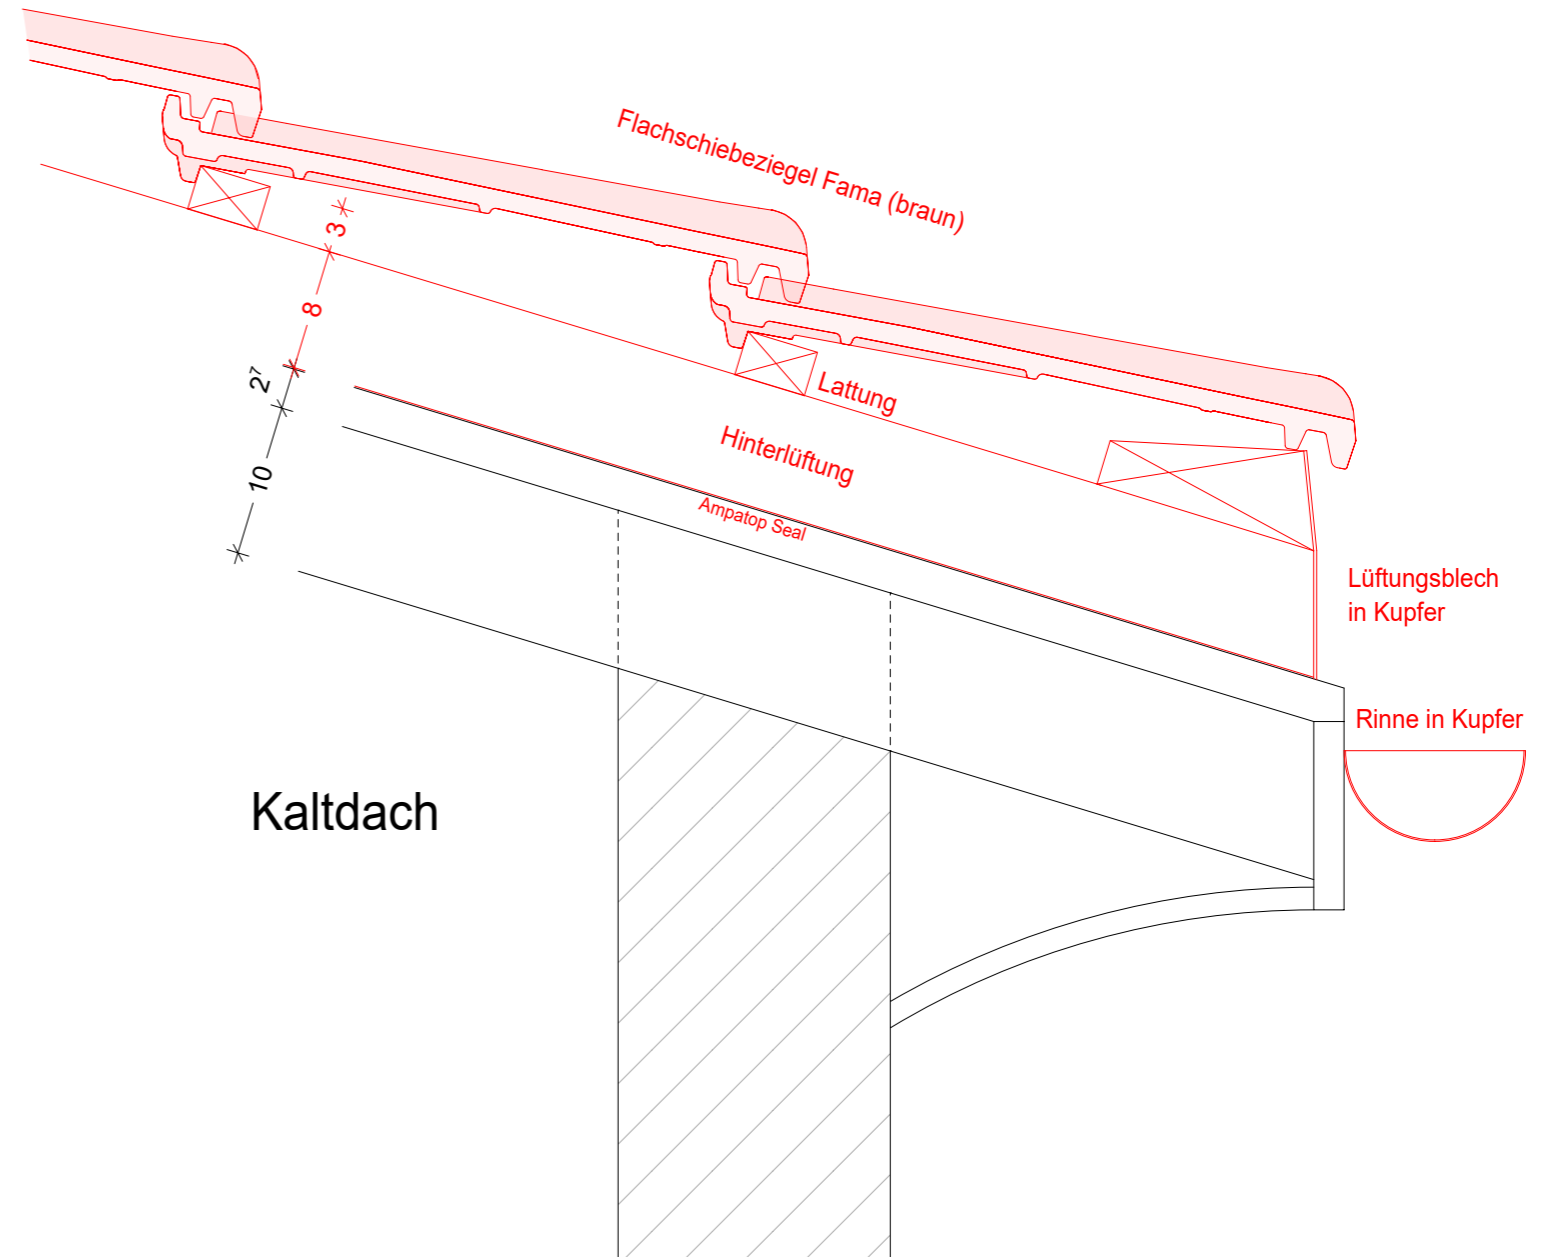

Prinzipschnitt PV-Modul

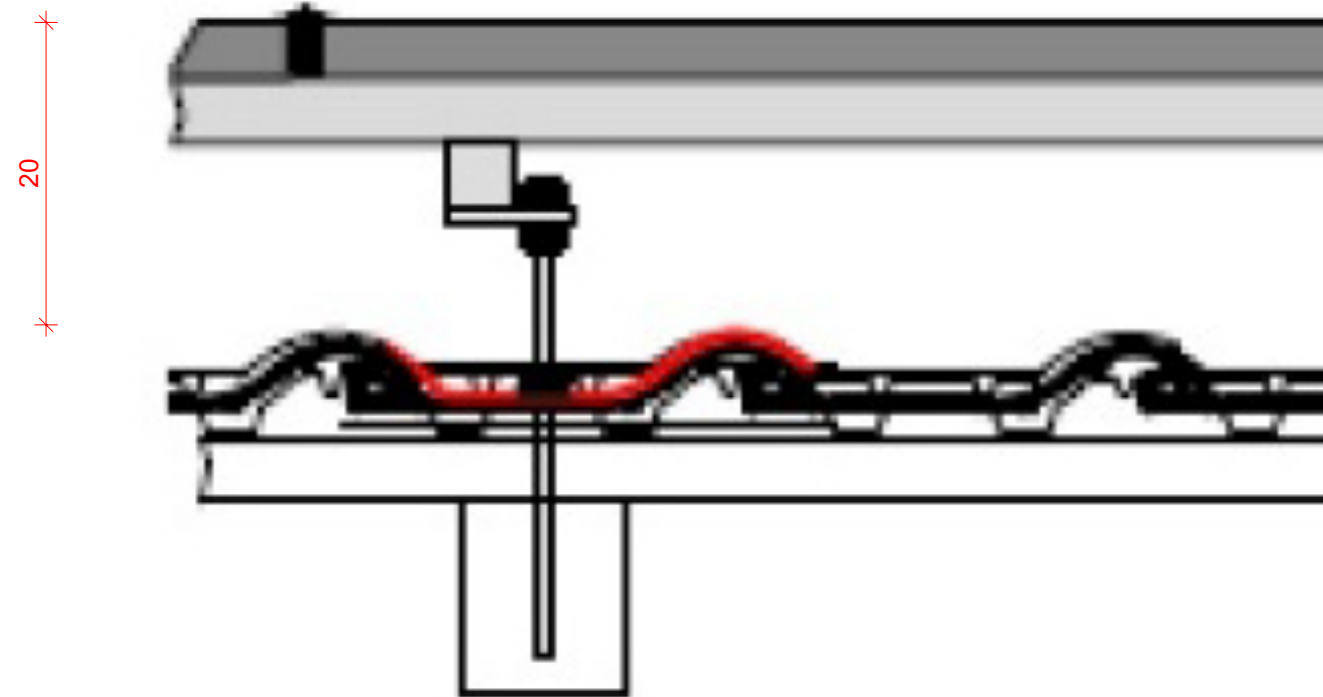

Ort, Datum:

St.Gallen, den 03.04.2026

Grundeigentümer:

Gesuchsteller:

Projektverfasser:

