



Übersicht Bau-Zufahrt



Gesuchstellerin: Stadt St.Gallen, Entsorgung St.Gallen  
(Ort, Datum, Unterschrift)

Grundeigentümerin (Parz. Nr. F1819: Ortsbürgergemeinde St. Gallen)  
(Ort, Datum, Unterschrift)

Grundeigentümer (Parz. Nr. F1736: Markus Corazza)  
(Ort, Datum, Unterschrift)


Grundeigentümer (Parz. Nr. F5570: Manuel Löpfe)  
(Ort, Datum, Unterschrift)

Projektverfasser: Fröhlich Wasserbau AG  
(Ort, Datum, Unterschrift)

Fröhlich Wasserbau AG  
 Föhrenstrasse 6a  
 CH-9000 St. Gallen  
 Tel. 071 279 11 73  
 info@froehlichwasserbau.ch  
 Kaspar Fröhlich, 18.02.2026




Übersicht 1 : 1'000

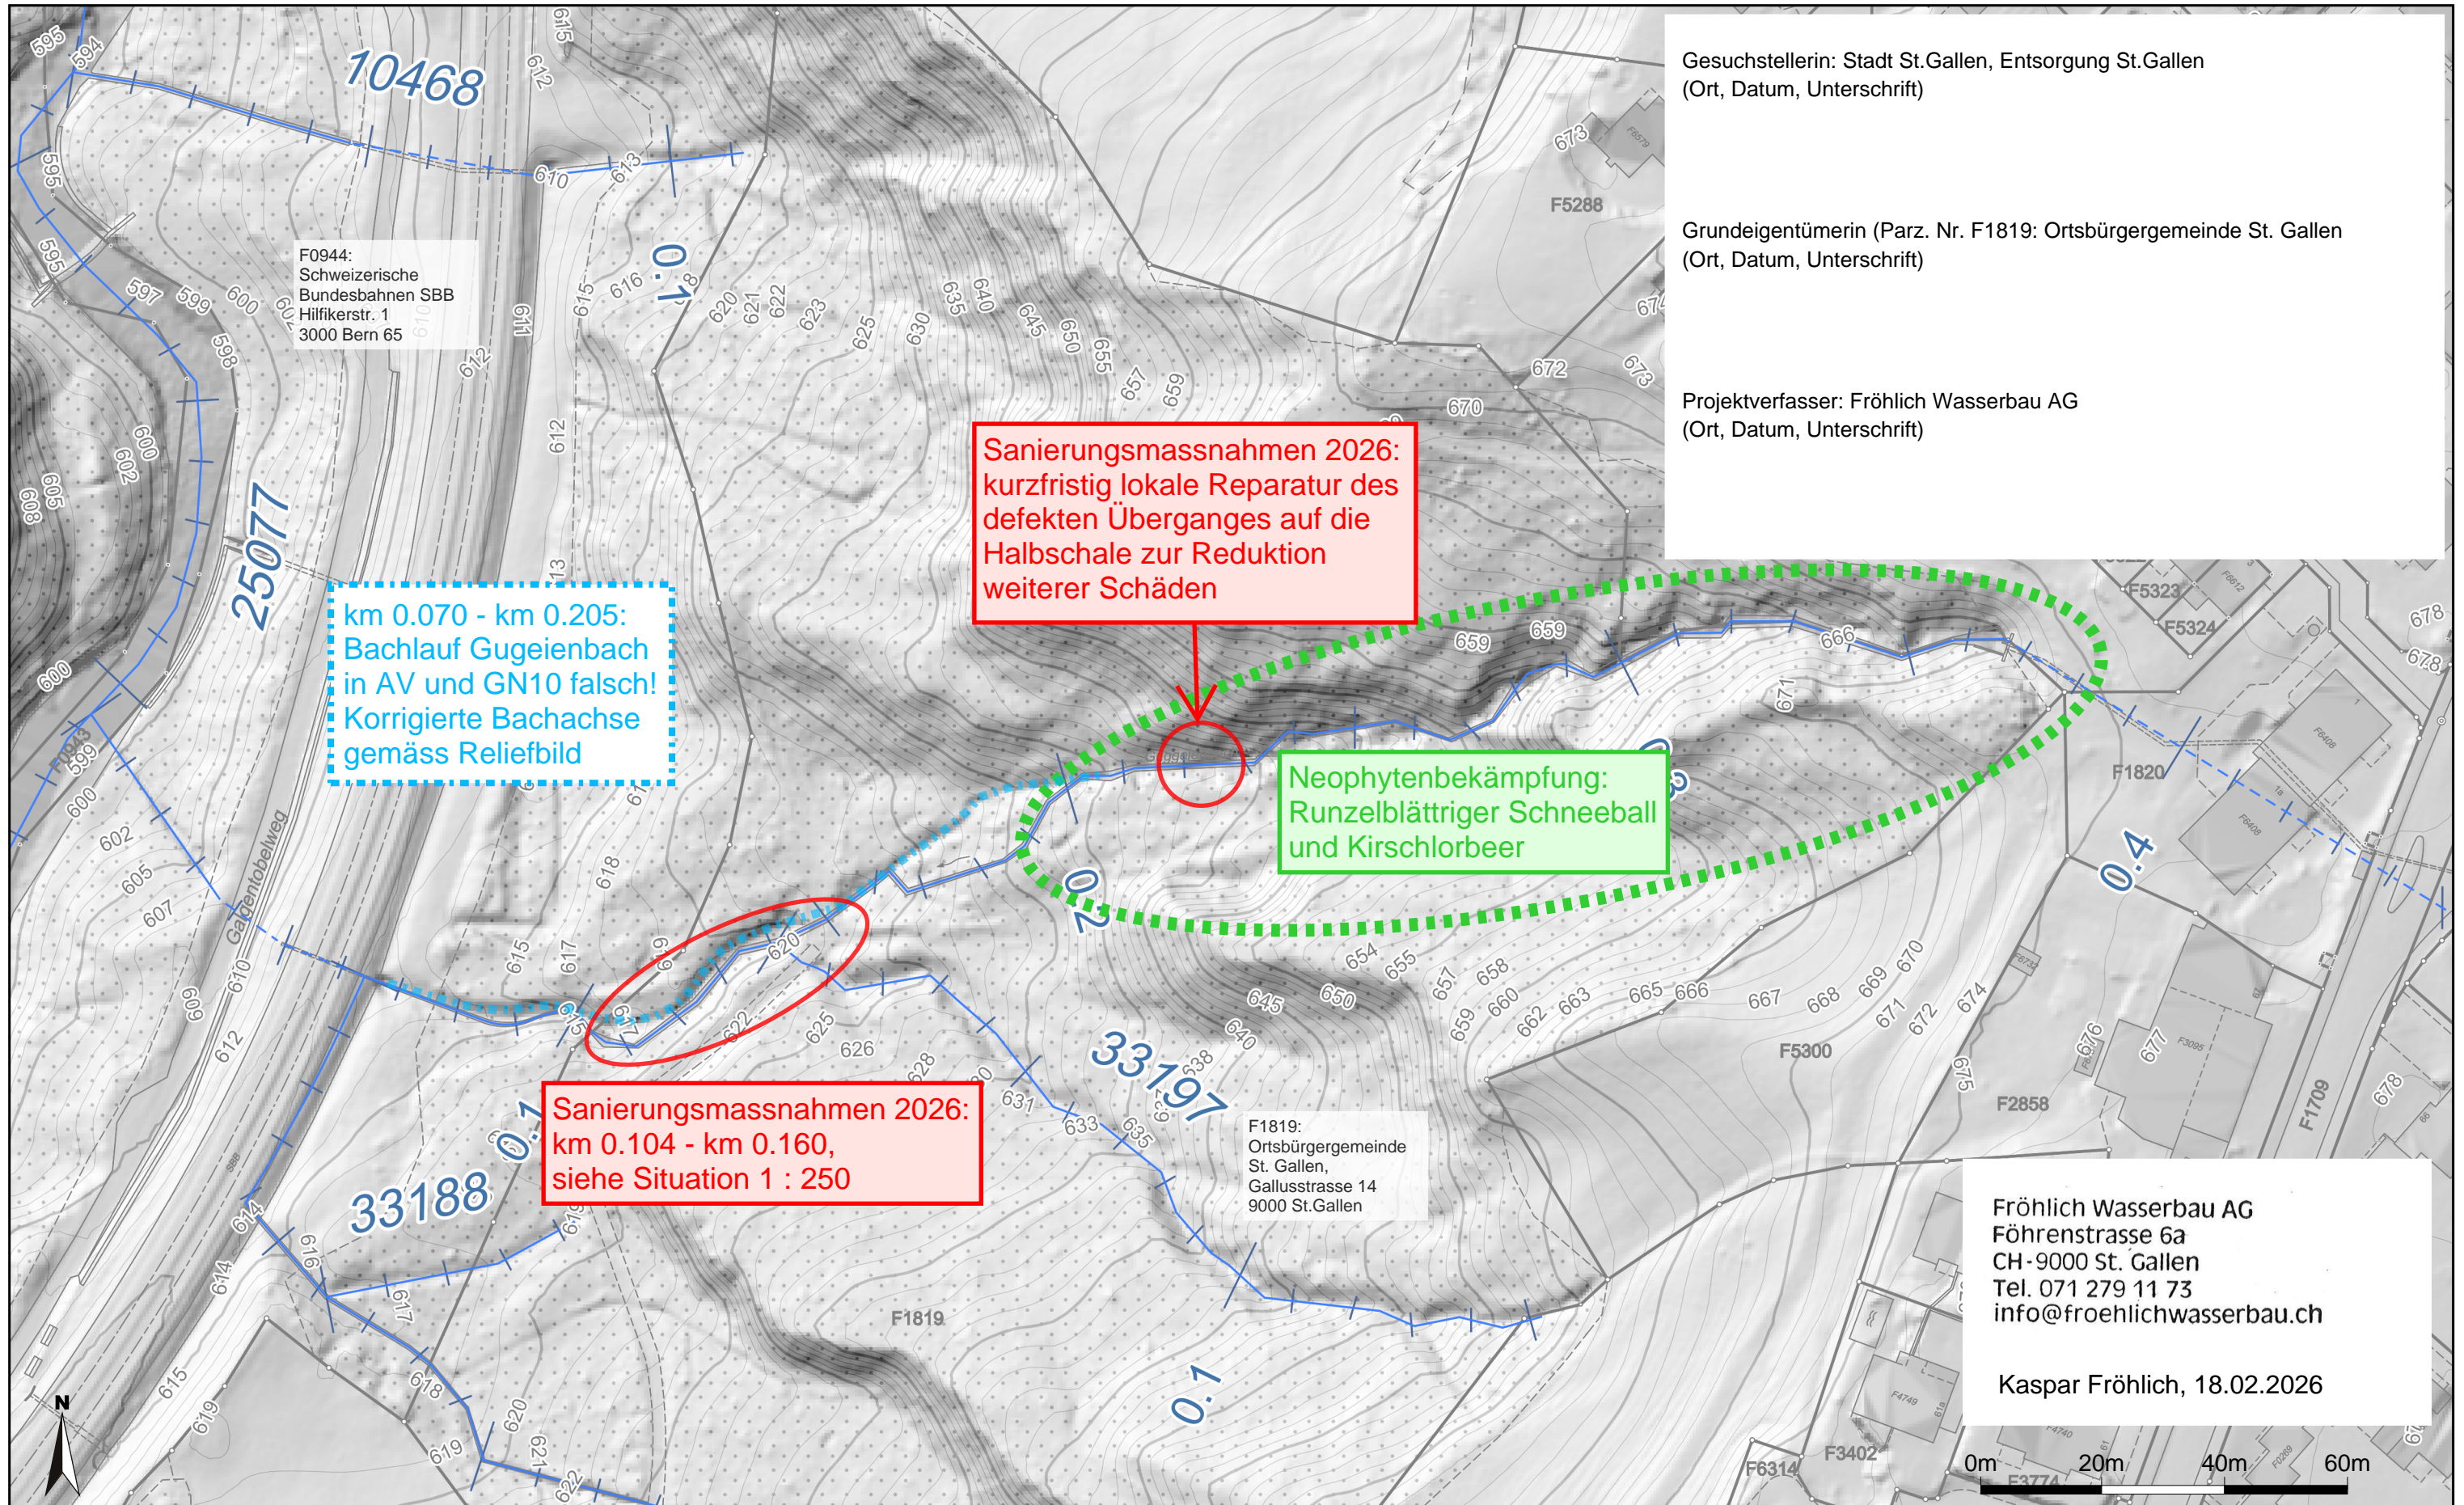



Situation 1 : 250

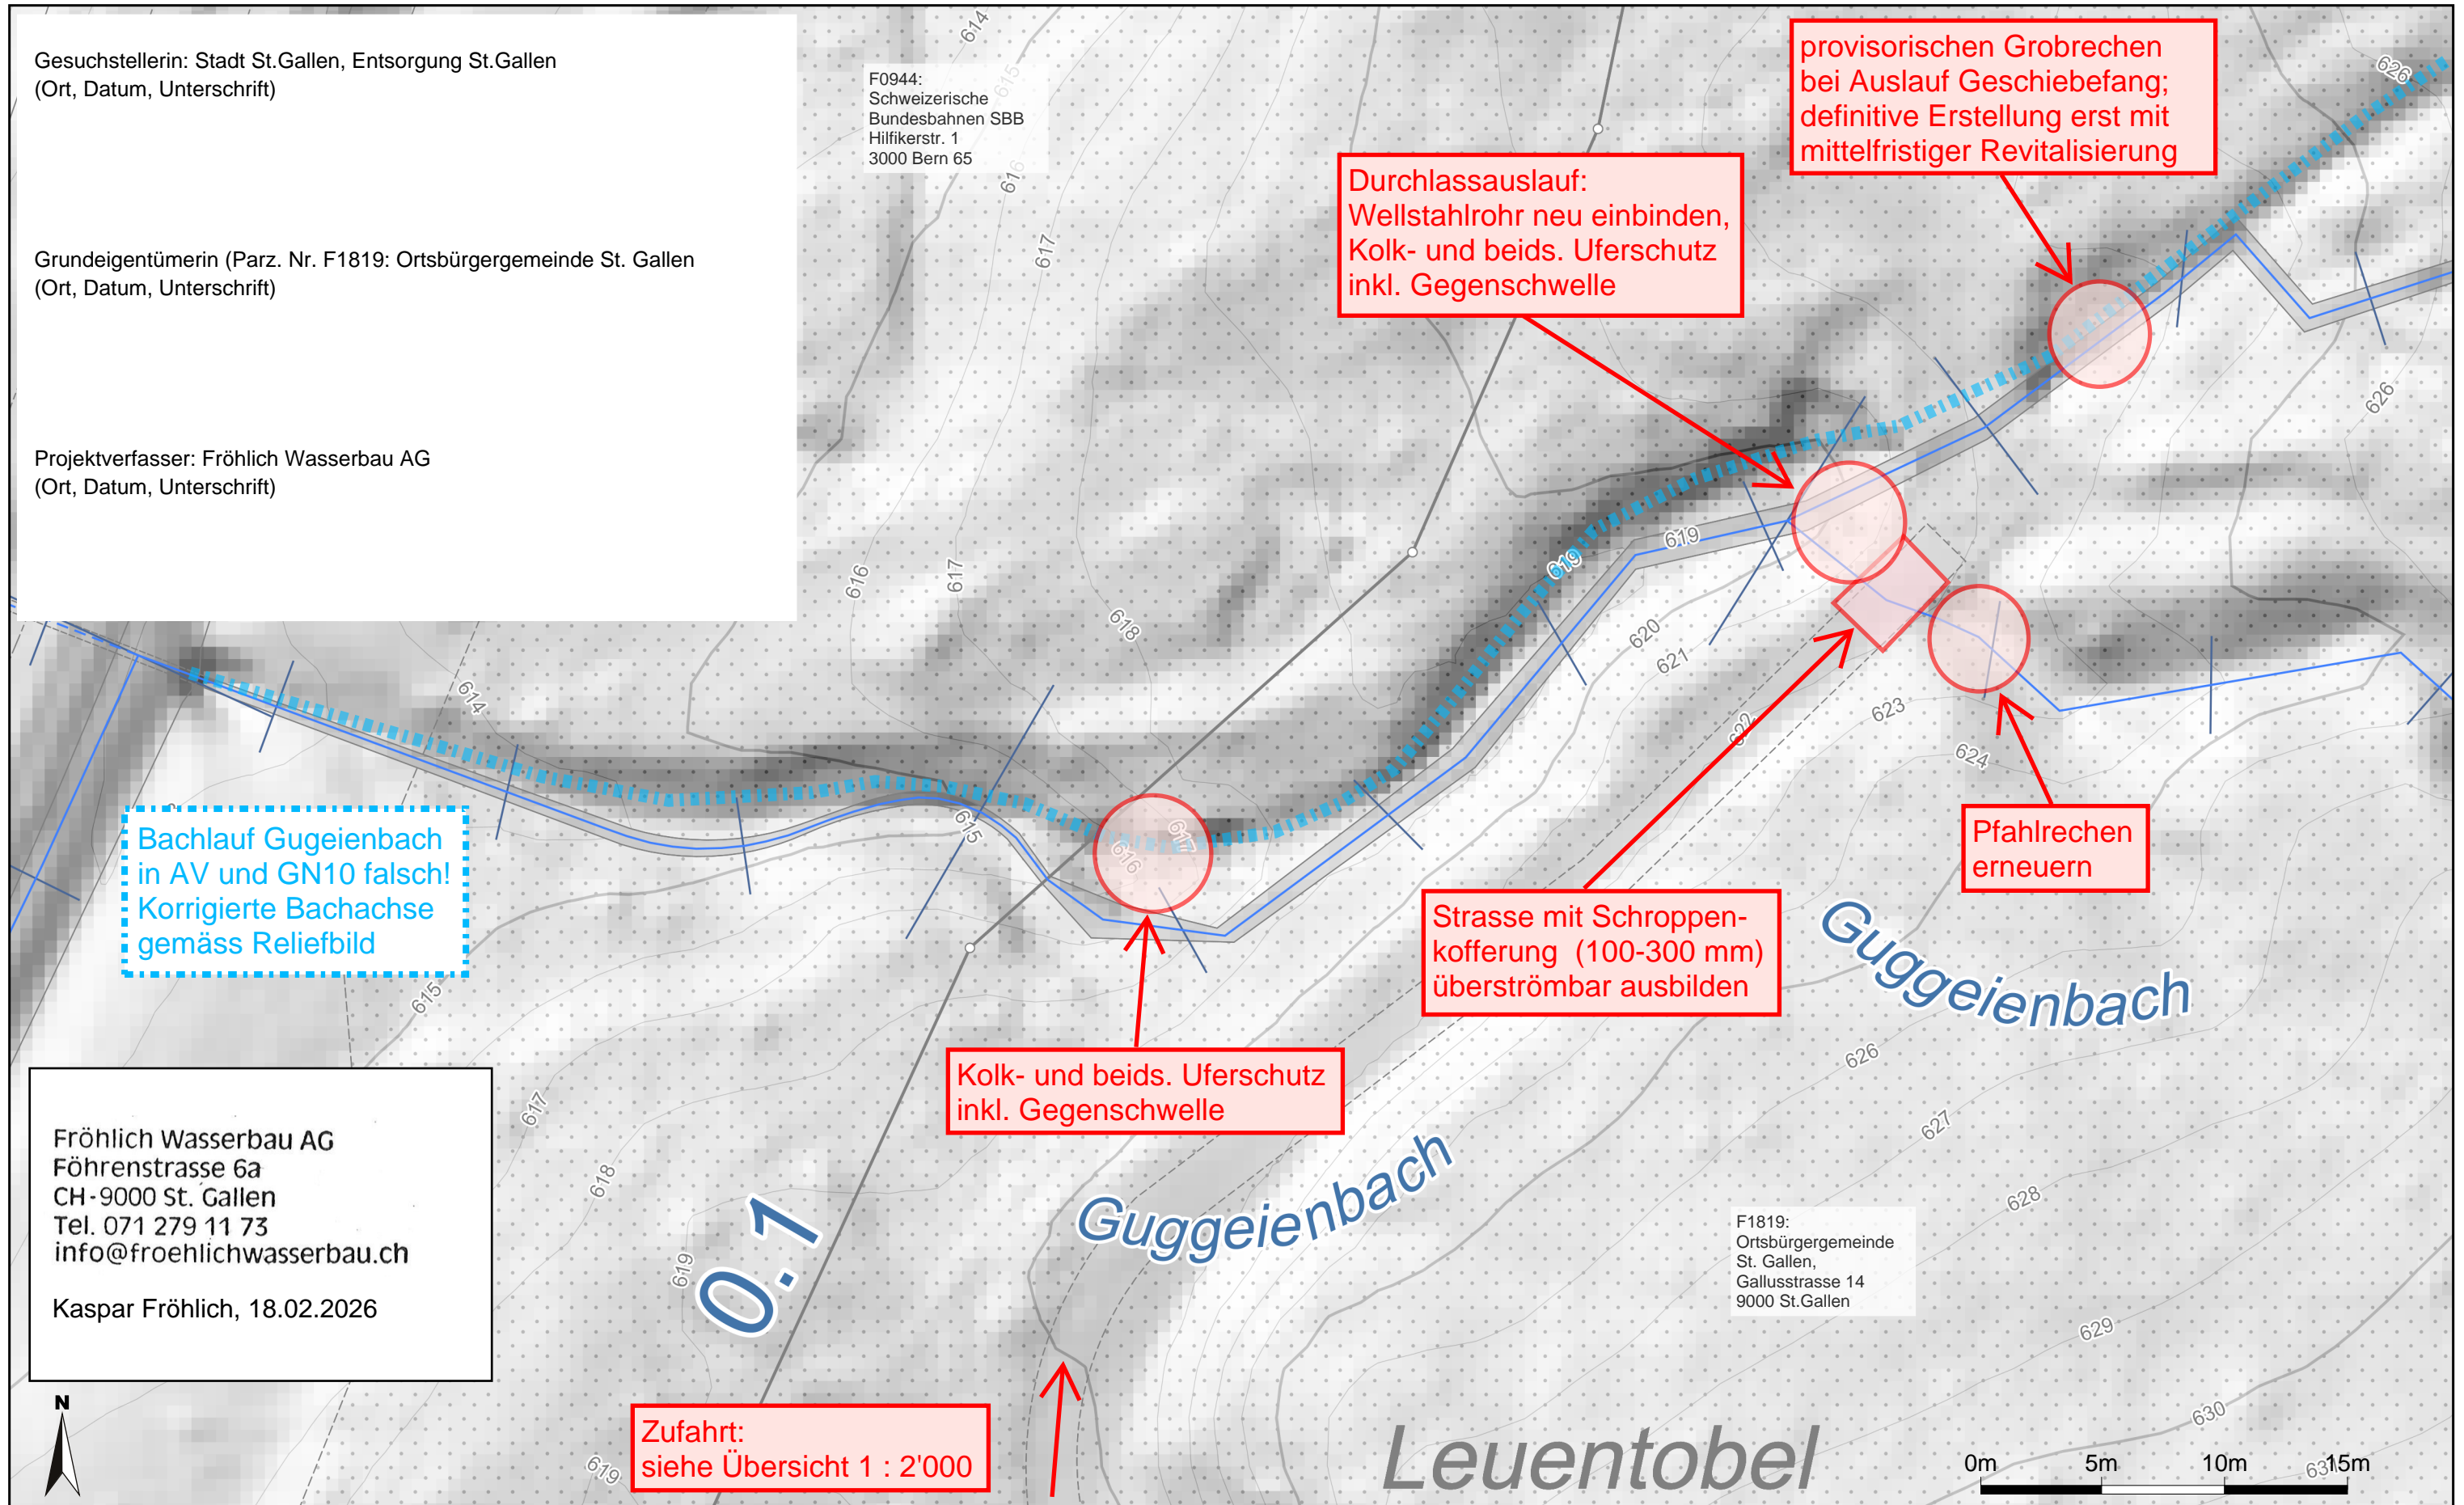

Gesuchstellerin: Stadt St.Gallen, Entsorgung St.Gallen  
(Ort, Datum, Unterschrift)

Grundeigentümerin (Parz. Nr. F1819: Ortsbürgergemeinde St. Gallen)  
(Ort, Datum, Unterschrift)

Projektverfasser: Fröhlich Wasserbau AG  
(Ort, Datum, Unterschrift)

F0944:  
Schweizerische  
Bundesbahnen SBB  
Hilfikerstr. 1  
3000 Bern 65

Bachlauf Gugeienbach  
in AV und GN10 falsch!  
Korrigierte Bachachse  
gemäss Reliefbild

Fröhlich Wasserbau AG  
Föhrenstrasse 6a  
CH-9000 St. Gallen  
Tel. 071 279 11 73  
info@froehlichwasserbau.ch

Kaspar Fröhlich, 18.02.2026

F1819:  
Ortsbürgergemeinde  
St. Gallen,  
Gallusstrasse 14  
9000 St.Gallen