

### Fällgesuch


Ihre Angaben	
Empfänger	Amt für Baubewilligungen Neugasse 3 9004 St.Gallen Telefon: 071 224 55 91



Angaben	
Fällgesuch Nr.	<u>63 357</u>
Eingang	<u>28. April 2026</u> <u>Baumfällung</u> <u>(Robinie)</u>
Bauanzeige	<u>28. April 2026</u>
Einsprachefrist	<u>13. Mai 2026</u>

Gesuchsteller / in	
Anrede	
Vorname	<u>Sprengerei Egli</u>
Nachname	<u>Renato Egli</u>
Strasse / Nummer	<u>Helvetiastrasse 56</u>
PLZ	<u>9000</u>
Ort	<u>St. Gallen</u>
Telefon	<u>071 245 50 22</u>
E-Mail	<u>info@renatoegli.ch</u>

Grundeigentümer / /in	
	<input type="checkbox"/> Identisch mit Gesuchsteller / in
Anrede	
Vorname	<u>Renato und Eva</u>
Nachname	<u>Egli</u>
Strasse / Nummer	<u>Rehetobelstrasse 64a</u>
PLZ	<u>9016</u>
Ort	<u>St. Gallen</u>
Telefon	
E-Mail	



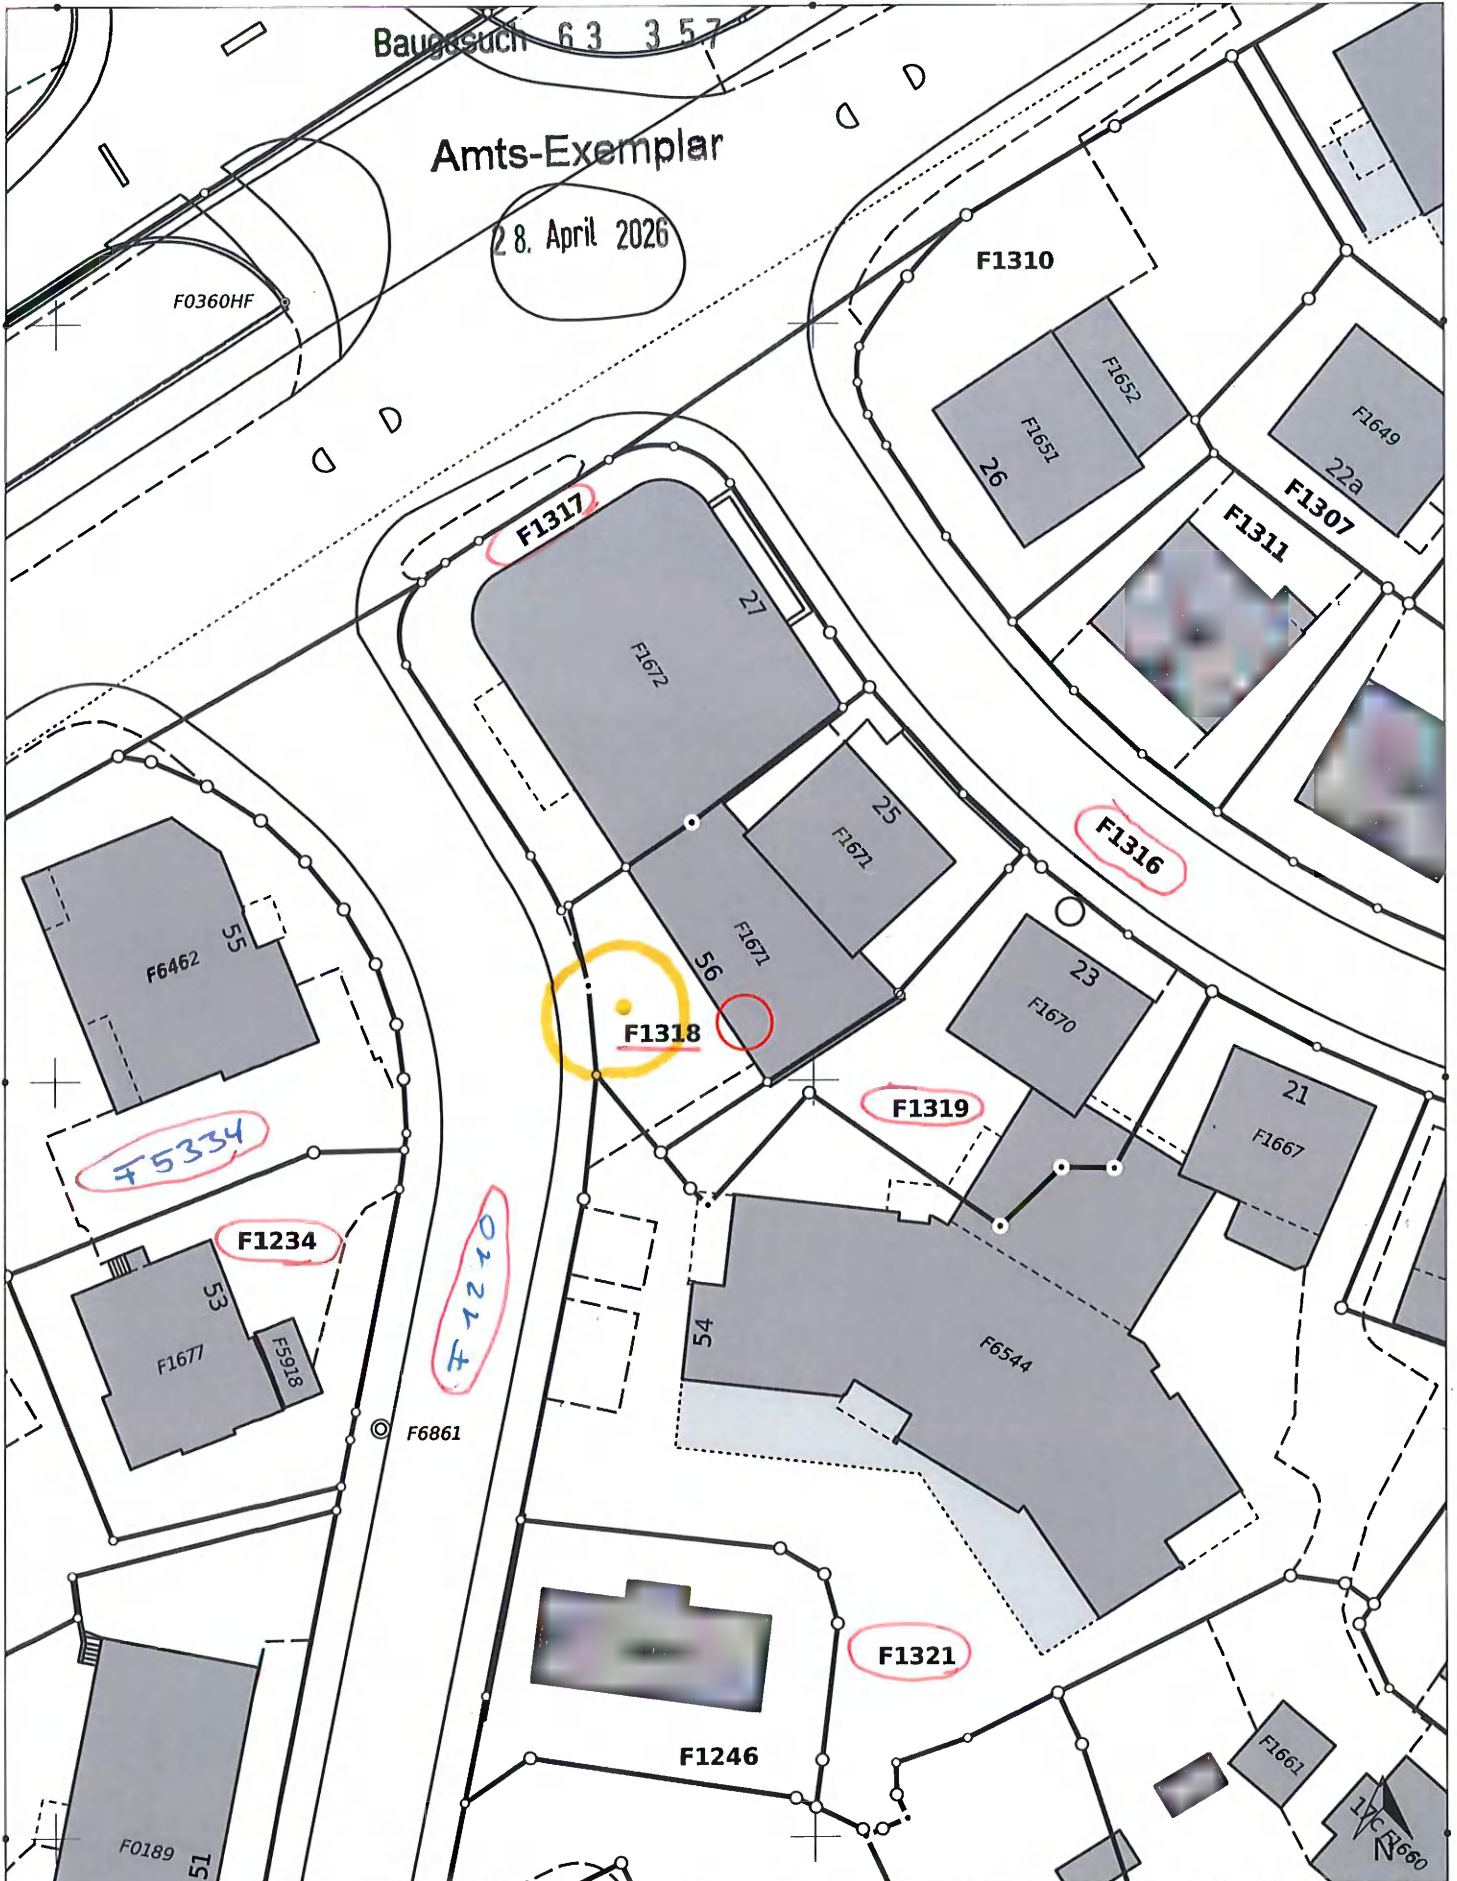

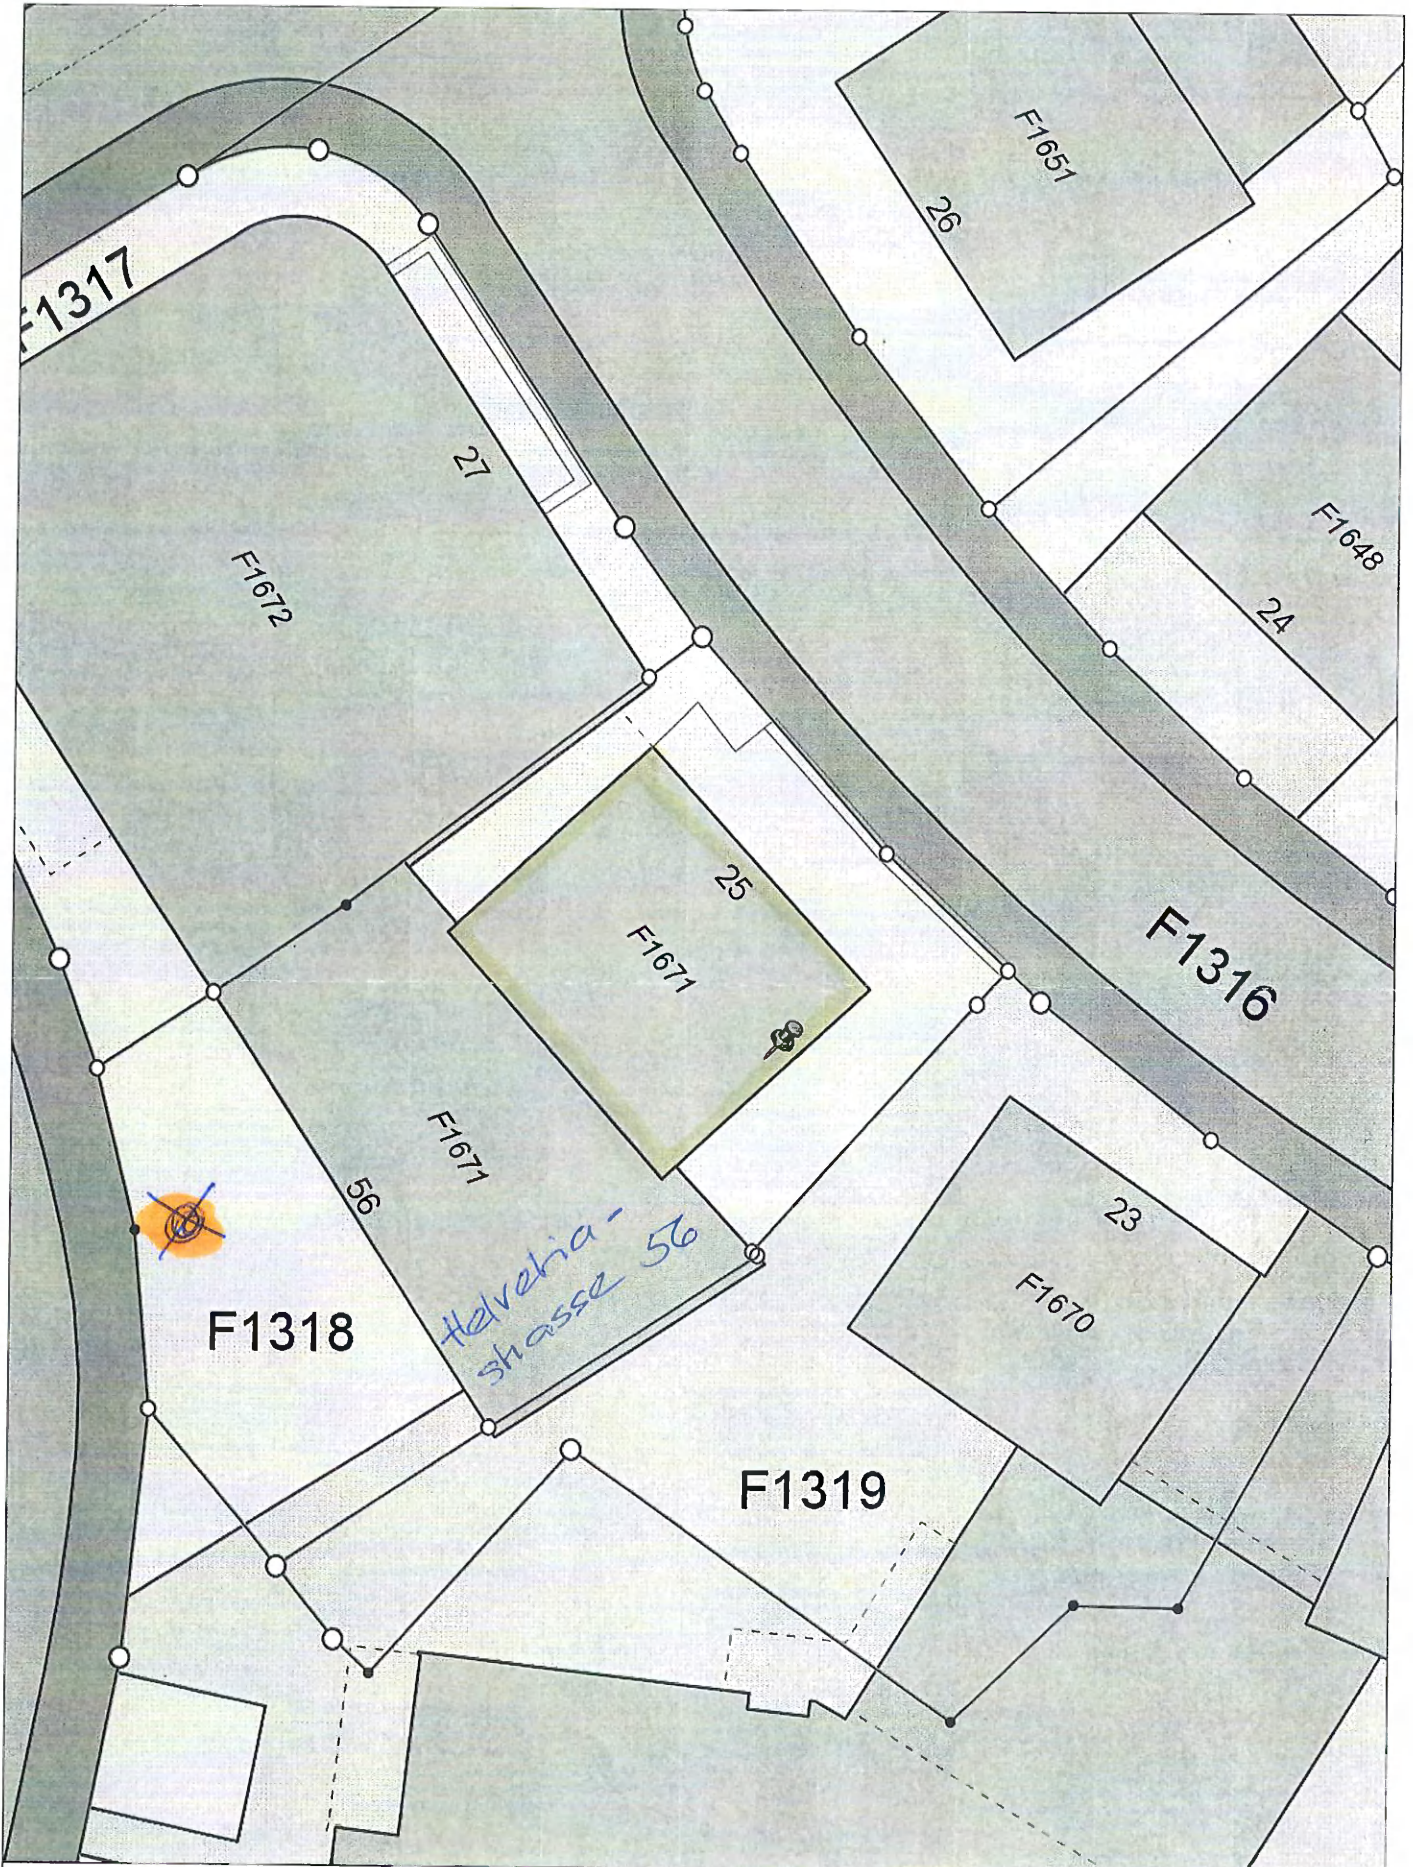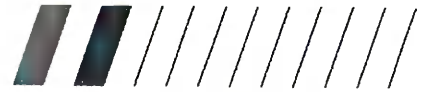

Basisplan farbig

Buchentalstrasse 25

© Vermessungsamt der Stadt St.Gallen, email: [vermessungsamt@stadt.sg.ch](mailto:vermessungsamt@stadt.sg.ch), fon: 071 224 52 59  
Für die Richtigkeit & Aktualität der Daten wird keine Garantie übernommen.  
Es gelten die Nutzungsbestimmungen des Stadtplanes. Dieser Plan kann nicht beglaubigt werden.

Masstab 1:250

Druckdatum: 15.12.2015



Baugesuch 63 3 57

Amts-Exemplar

28. April 2026

