


Projekt		St. Gallen ^{SG} — Wartensteinstrasse 11		
Phase		Baubewilligungsverfahren		
Plan-Nr. / Index	Plannamen	Massstab		
3	Visierplan	1:250		
Pojektnummer	Plangrösse	Datum	Gezeichnet	Revidiert
MRZ.2010.SWS	A3	26.11.2021	mod	30.03.2022
Bauherrschaft / Grundeigentümer		Architekt		
				
D+D Immobilien AG Seestrasse 27 9326 Horn T +41 76 349 15 35 E d.denk@dd-immo.swiss		maerz ag Wilenstrasse 23 9532 Rickenbach b. Wil T +41 71 929 56 66 F +41 71 929 56 65 E gruezi@maerz.ag		


BIMcloud: MAERZ - BIMcloud/SG/St.Gallen/Wartensteinstrasse/MRZ.2010.SWS.AC23.Vorprojekt.002

 

Unterschriften


Bauherrschaft / Grundeigentümer	
Horn, 30.03.2022	
Ort, Datum	D+D Immobilien, Seestrasse 27, 9326 Horn
Architekt	
Rickenbach b. Wil, 30.03.2022	
Ort, Datum	maerz ag, Wilenstrasse 23, 9532 Rickenbach b. Wil

Behördenvermerke:

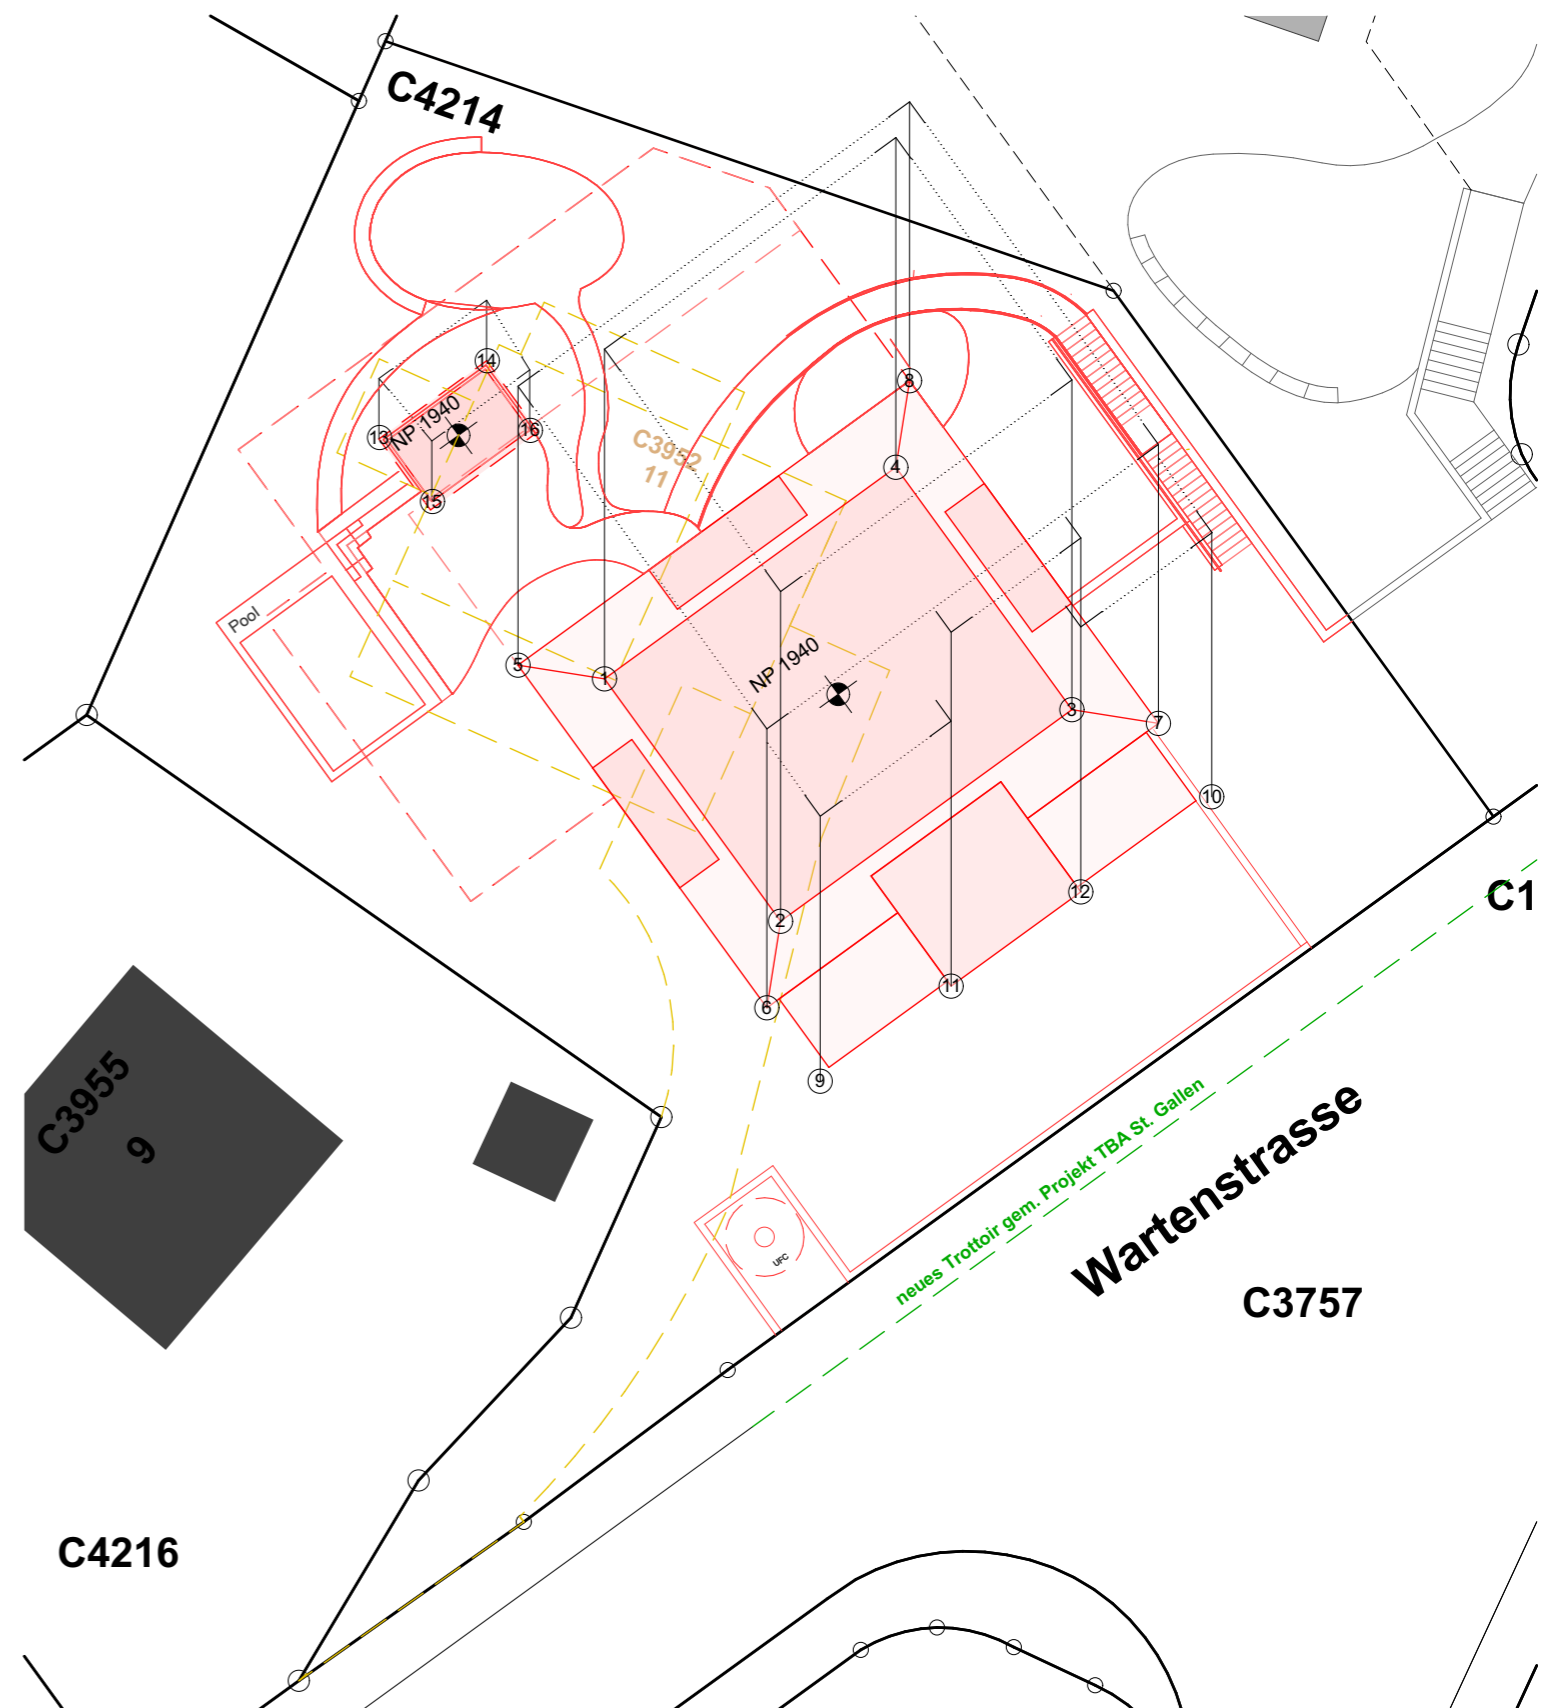

Visiere						
Nr.	Basis	approx. gew. Terrain		OK Visier		ca. Visierlänge
1	Dach	717.00	müM 721.41	müM	4.41	m
2	Gehweg	711.00	müM	721.41	müM	10.41 m
3	Mauer	708.50	müM	721.41	müM	12.91 m
4	Wiese	711.75	müM	721.41	müM	9.66 m
5	Dach	717.00	müM	718.64	müM	1.64 m
6	Gehweg	710.75	müM	718.64	müM	7.89 m
7	Strasse	707.00	müM	718.64	müM	11.64 m
8	Wiese	711.75	müM	718.64	müM	6.89 m
9	Wiese	709.75	müM	717.80	müM	8.05 m
10	Strasse	707.00	müM	717.80	müM	10.80 m
11	Mauer	708.50	müM	717.80 / 720.77	müM	9.30 / 12.27 m
12	Strasse	707.00	müM	717.80 / 720.77	müM	10.80 / 13.77 m

Das Gartenhaus befindet sich innerhalb vom bestehenden Gebäude, deswegen können keine Baugespannsprofile für dieses Bauvolumen eingesetzt werden.

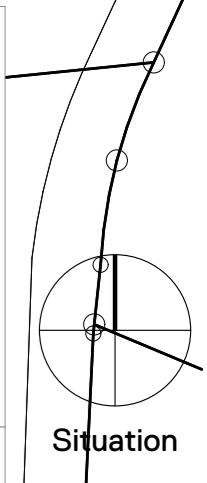

Situation