


Projekt	St. Gallen SG — Wartensteinstrasse 11		
Phase	Baubewilligungsverfahren		
Plan-Nr. / Index	Plannummer	Massstab	
7	1. Ober- und Dachgeschoss / Dachaufsicht	1:100	
Projektnummer	Plangrösse	Datum	Gezeichnet / Revidiert
MRZ.2010.SWS	105/30 cm	26.11.2021	mod / 30.03.2022
Bauherrschaft / Grundeigentümer		Architekt	
 D+D IMMOBILIEN		MAERZ maerz ag Wilenstrasse 23 9532 Rickenbach b. Wil T +41 76 349 15 35 F +41 71 929 56 66 E d.denk@d+immoswiss	



BIMcloud: MAERZ - BIMcloud/SG/St.Gallen/Wartensteinstrasse/MRZ.2010.SWS.AC23.Vorprojekt.002

Unterschriften	
Bauherrschaft / Grundeigentümer	D+D Immobilien, Seestrasse 27, 9326 Horn
Horn, 30.03.2022	
Ort, Datum	
Architekt	maerz ag, Wilenstrasse 23, 9532 Rickenbach b. Wil
Rickenbach b. Wil, 30.03.2022	
Ort, Datum	
Behördenvermerke:	

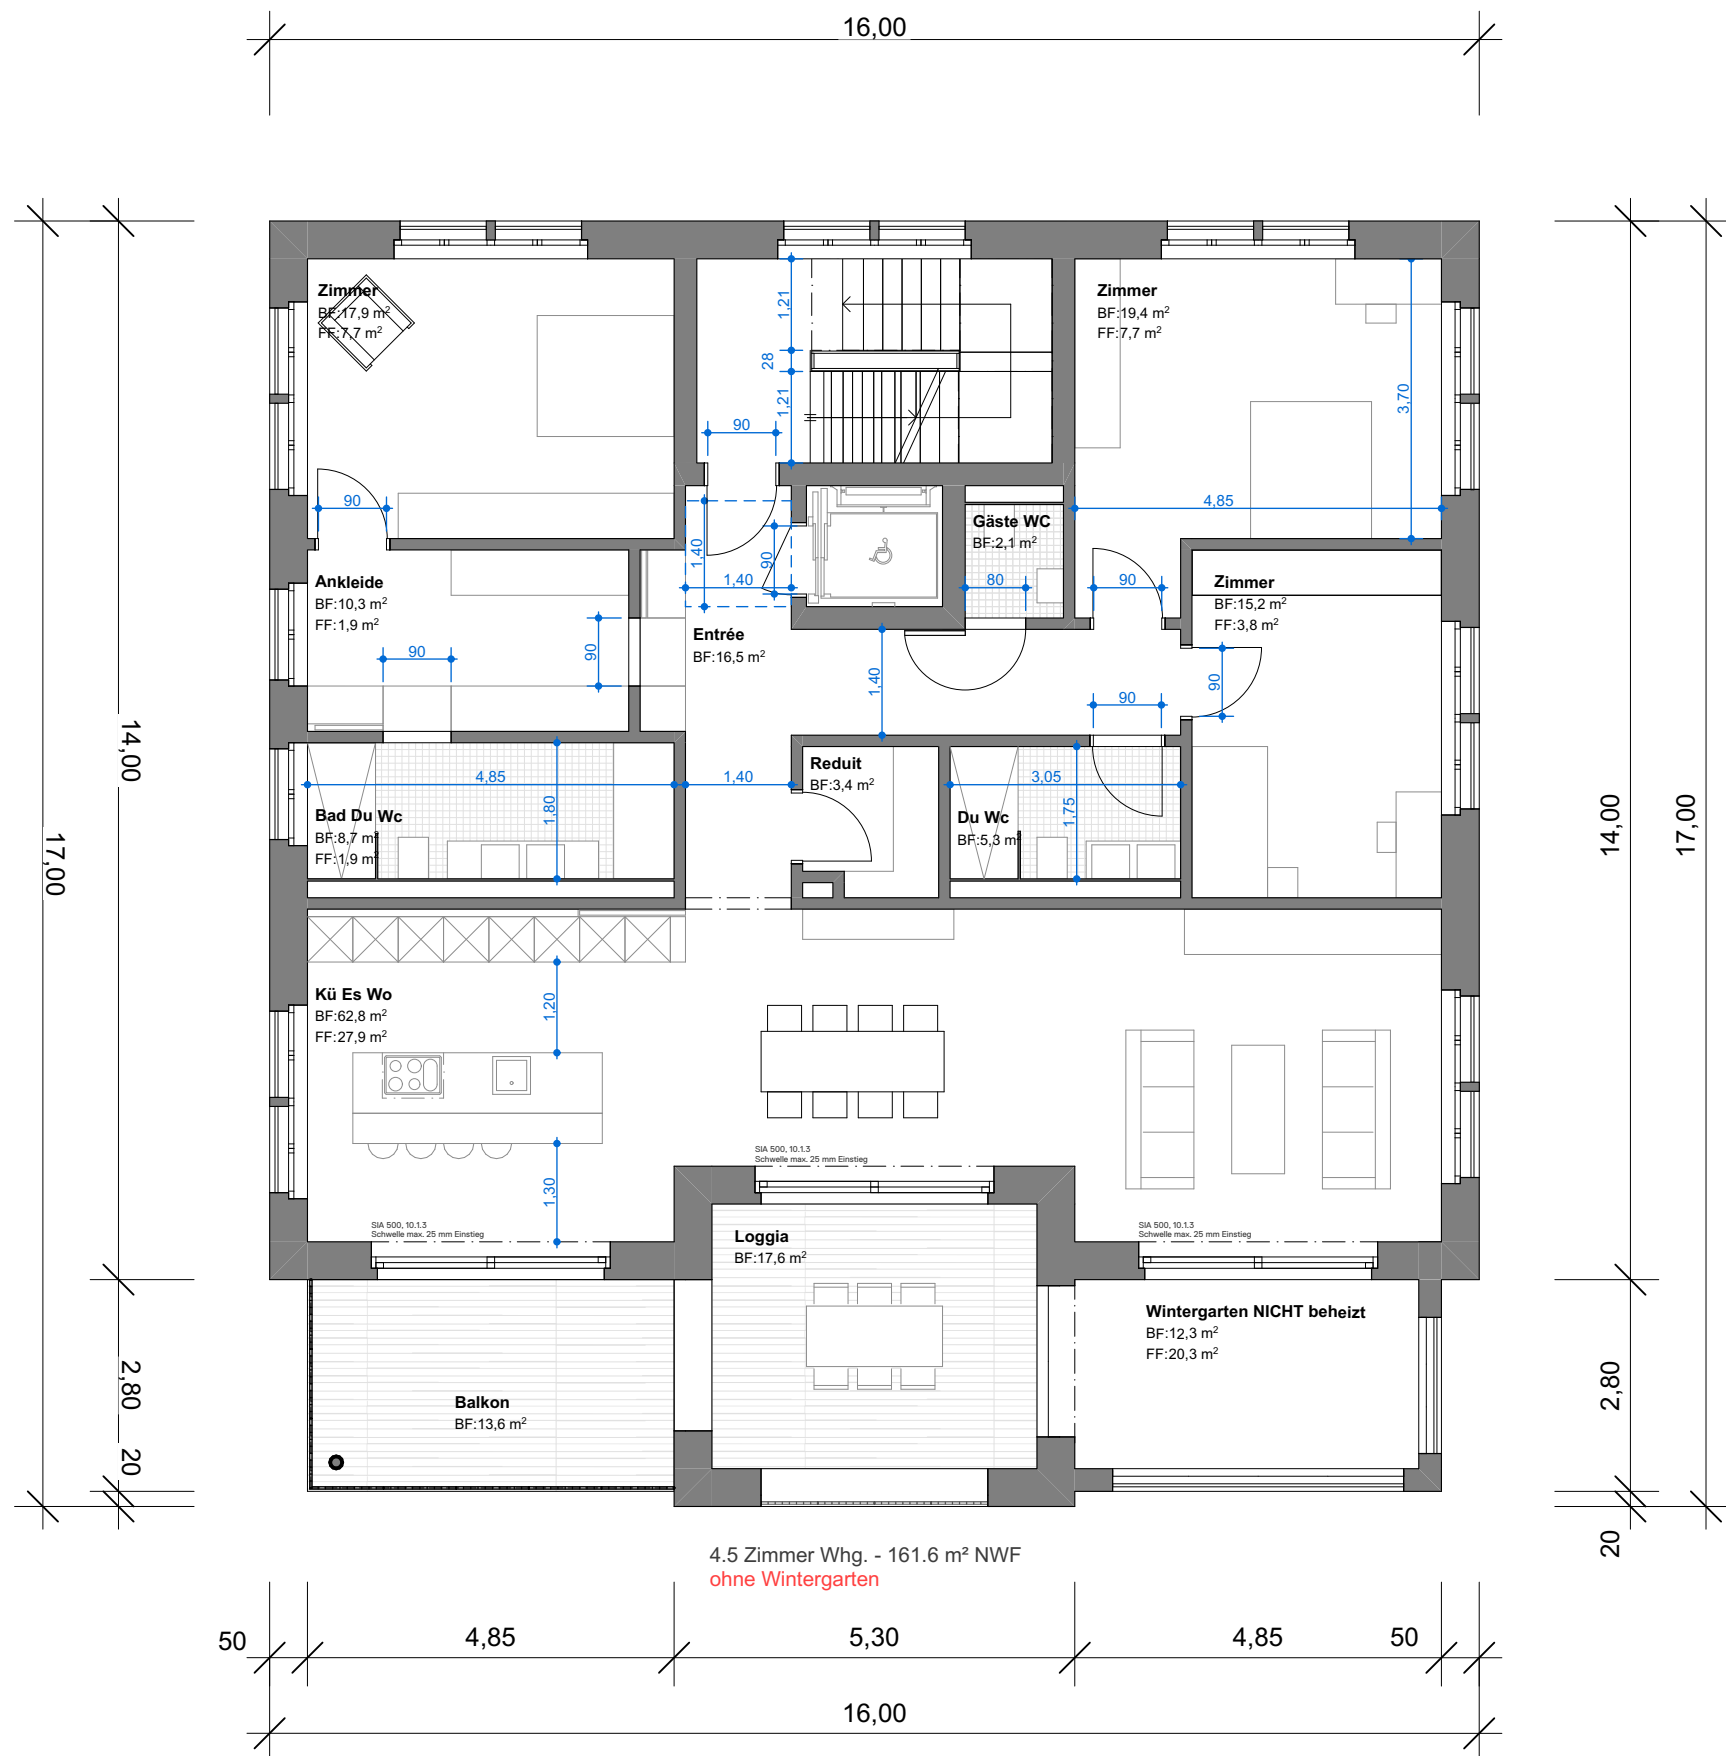


4.5 Zimmer Whg. - 161.6 m² NWF
ohne Wintergarten

1. Obergeschoss

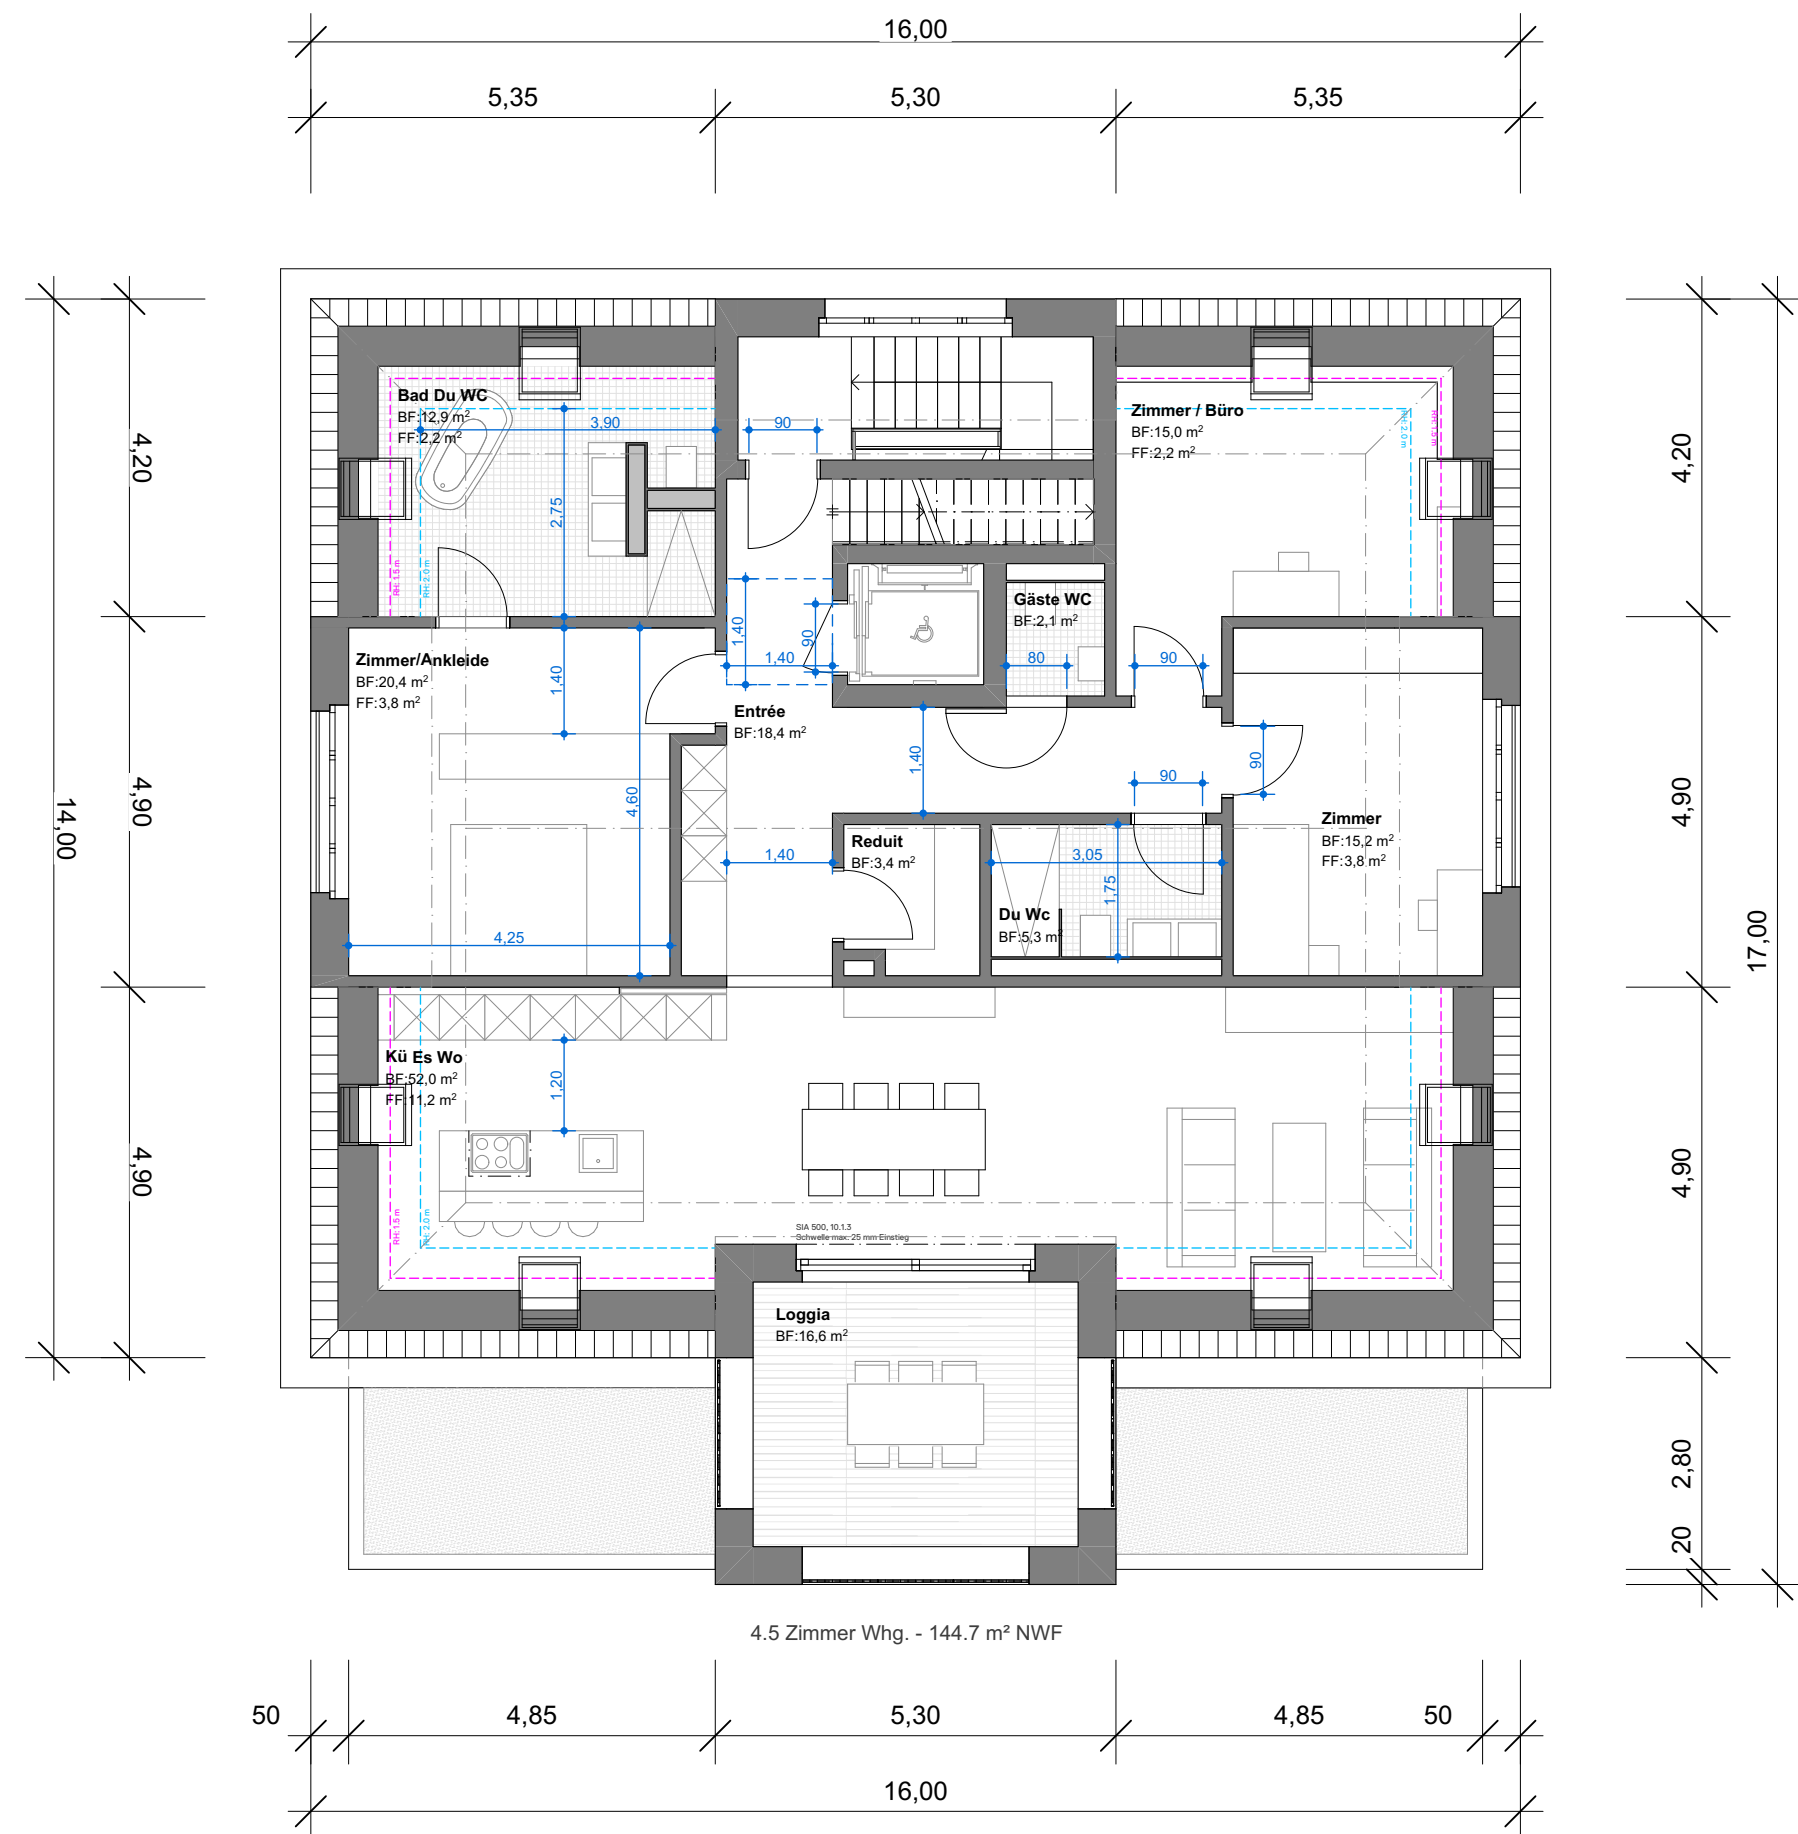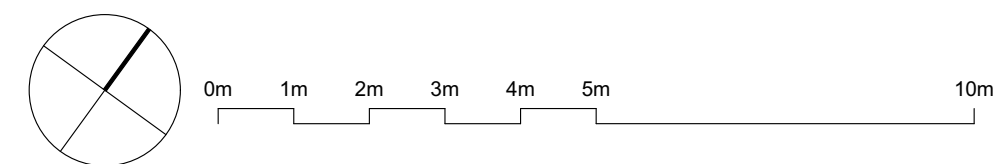

4.5 Zimmer Whg. - 144.7 m² NWF

Dachgeschoss

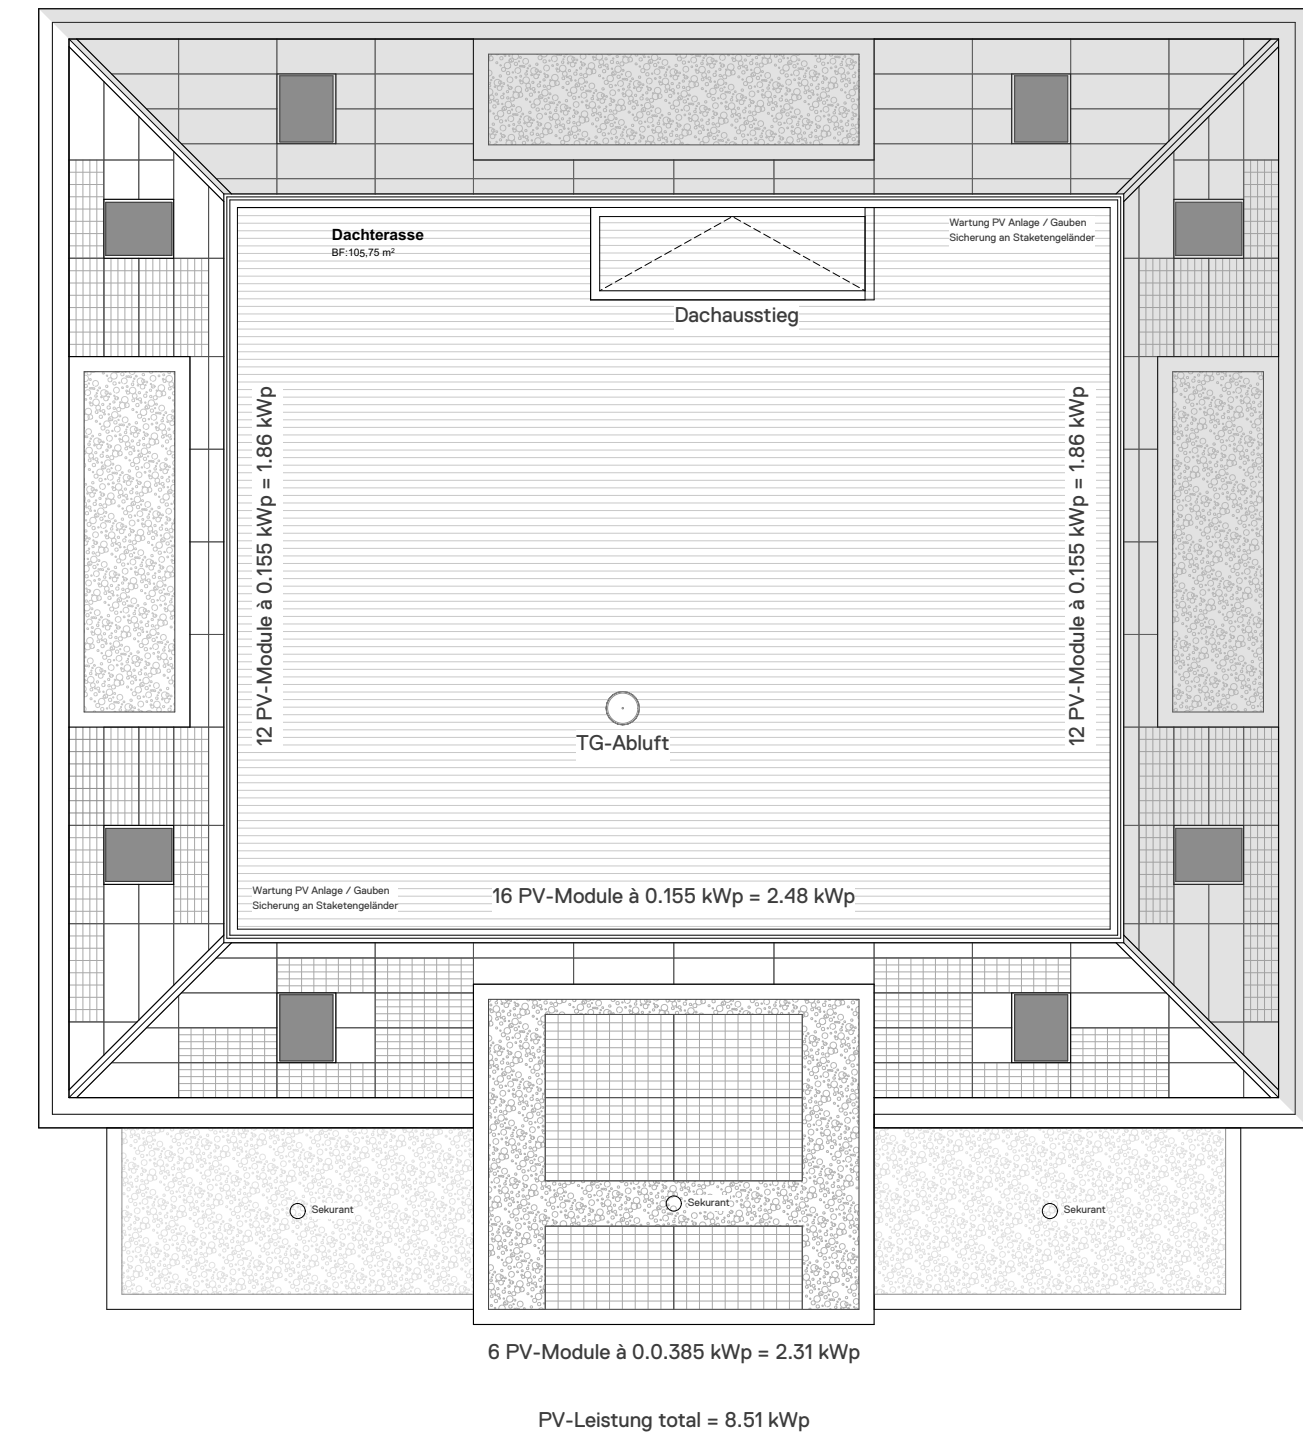

6 PV-Module à 0.385 kWp = 2.31 kWp

PV-Leistung total = 8.51 kWp

Dachaufsicht