


Projekt	St. Gallen ^{SG} — Wartensteinstrasse 11		
Phase	Baubewilligungsverfahren		
Plan-Nr. / Index	Plannamen	Massstab	
8	Längs- und Querschnitt	1:100	
Pojektnummer	Plangrösse	Datum	Gezeichnet
MRZ.2010.SWS	65/60 cm	26.11.2021	mod
	Revidiert	30.03.2022	
Bauherrschaft / Grundeigentümer	Architekt		
	MAERZ		
	<small>D+D Immobilien AG Seestrasse 27 3326 Horn T +41 76 349 15 35 E d.denk@d4-immo.swiss</small>		<small>maerz ag Wilenstrasse 23 9532 Rickenbach b. Wil T +41 71 929 56 66 F +41 71 929 56 65 E gruezi@maerz.ag</small>



BIMcloud: MAERZ - BIMcloud/SG/St.Gallen/Wartensteinstrasse/MRZ.2010.SWS.AC23.Vorprojekt.002

 


Unterschriften

Bauherrschaft / Grundeigentümer	
Horn, 30.03.2022	
Ort, Datum	D+D Immobilien, Seestrasse 27, 9326 Horn
Architekt	
Rickenbach b. Wil, 30.03.2022	
Ort, Datum	maerz ag, Wilenstrasse 23, 9532 Rickenbach b. Wil

Behördenvermerke:

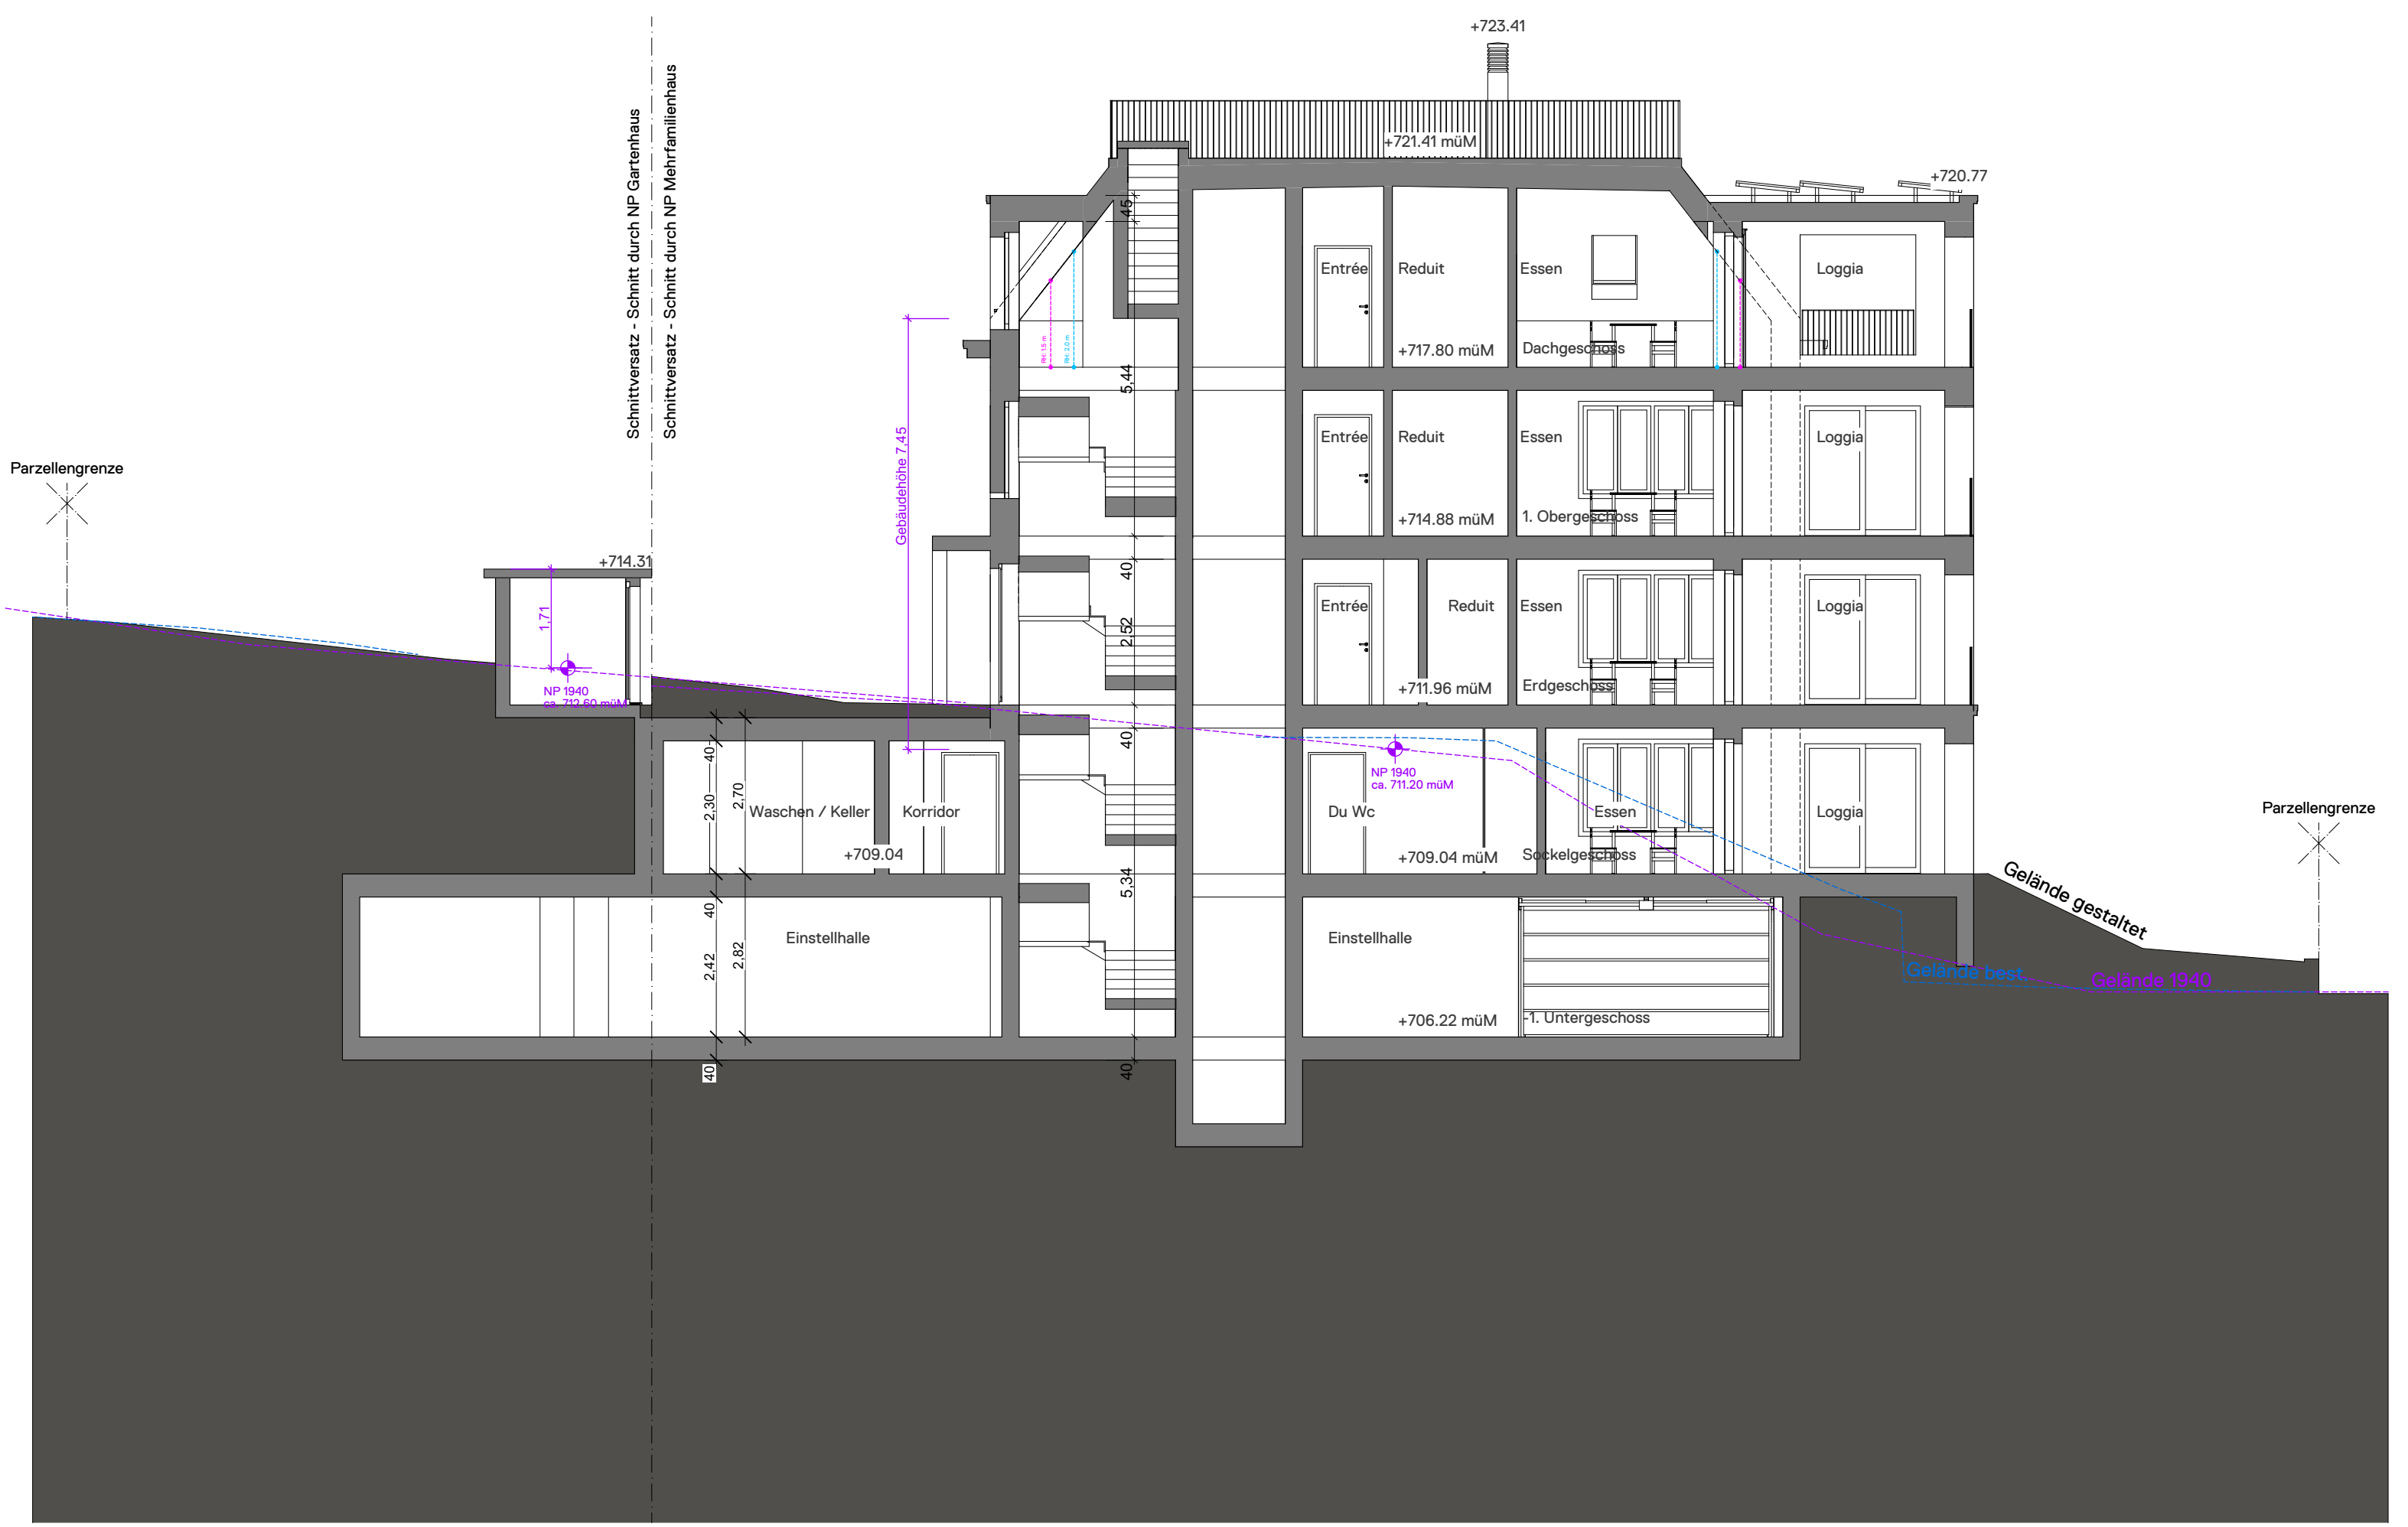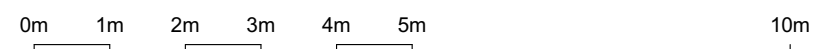

Längsschnitt

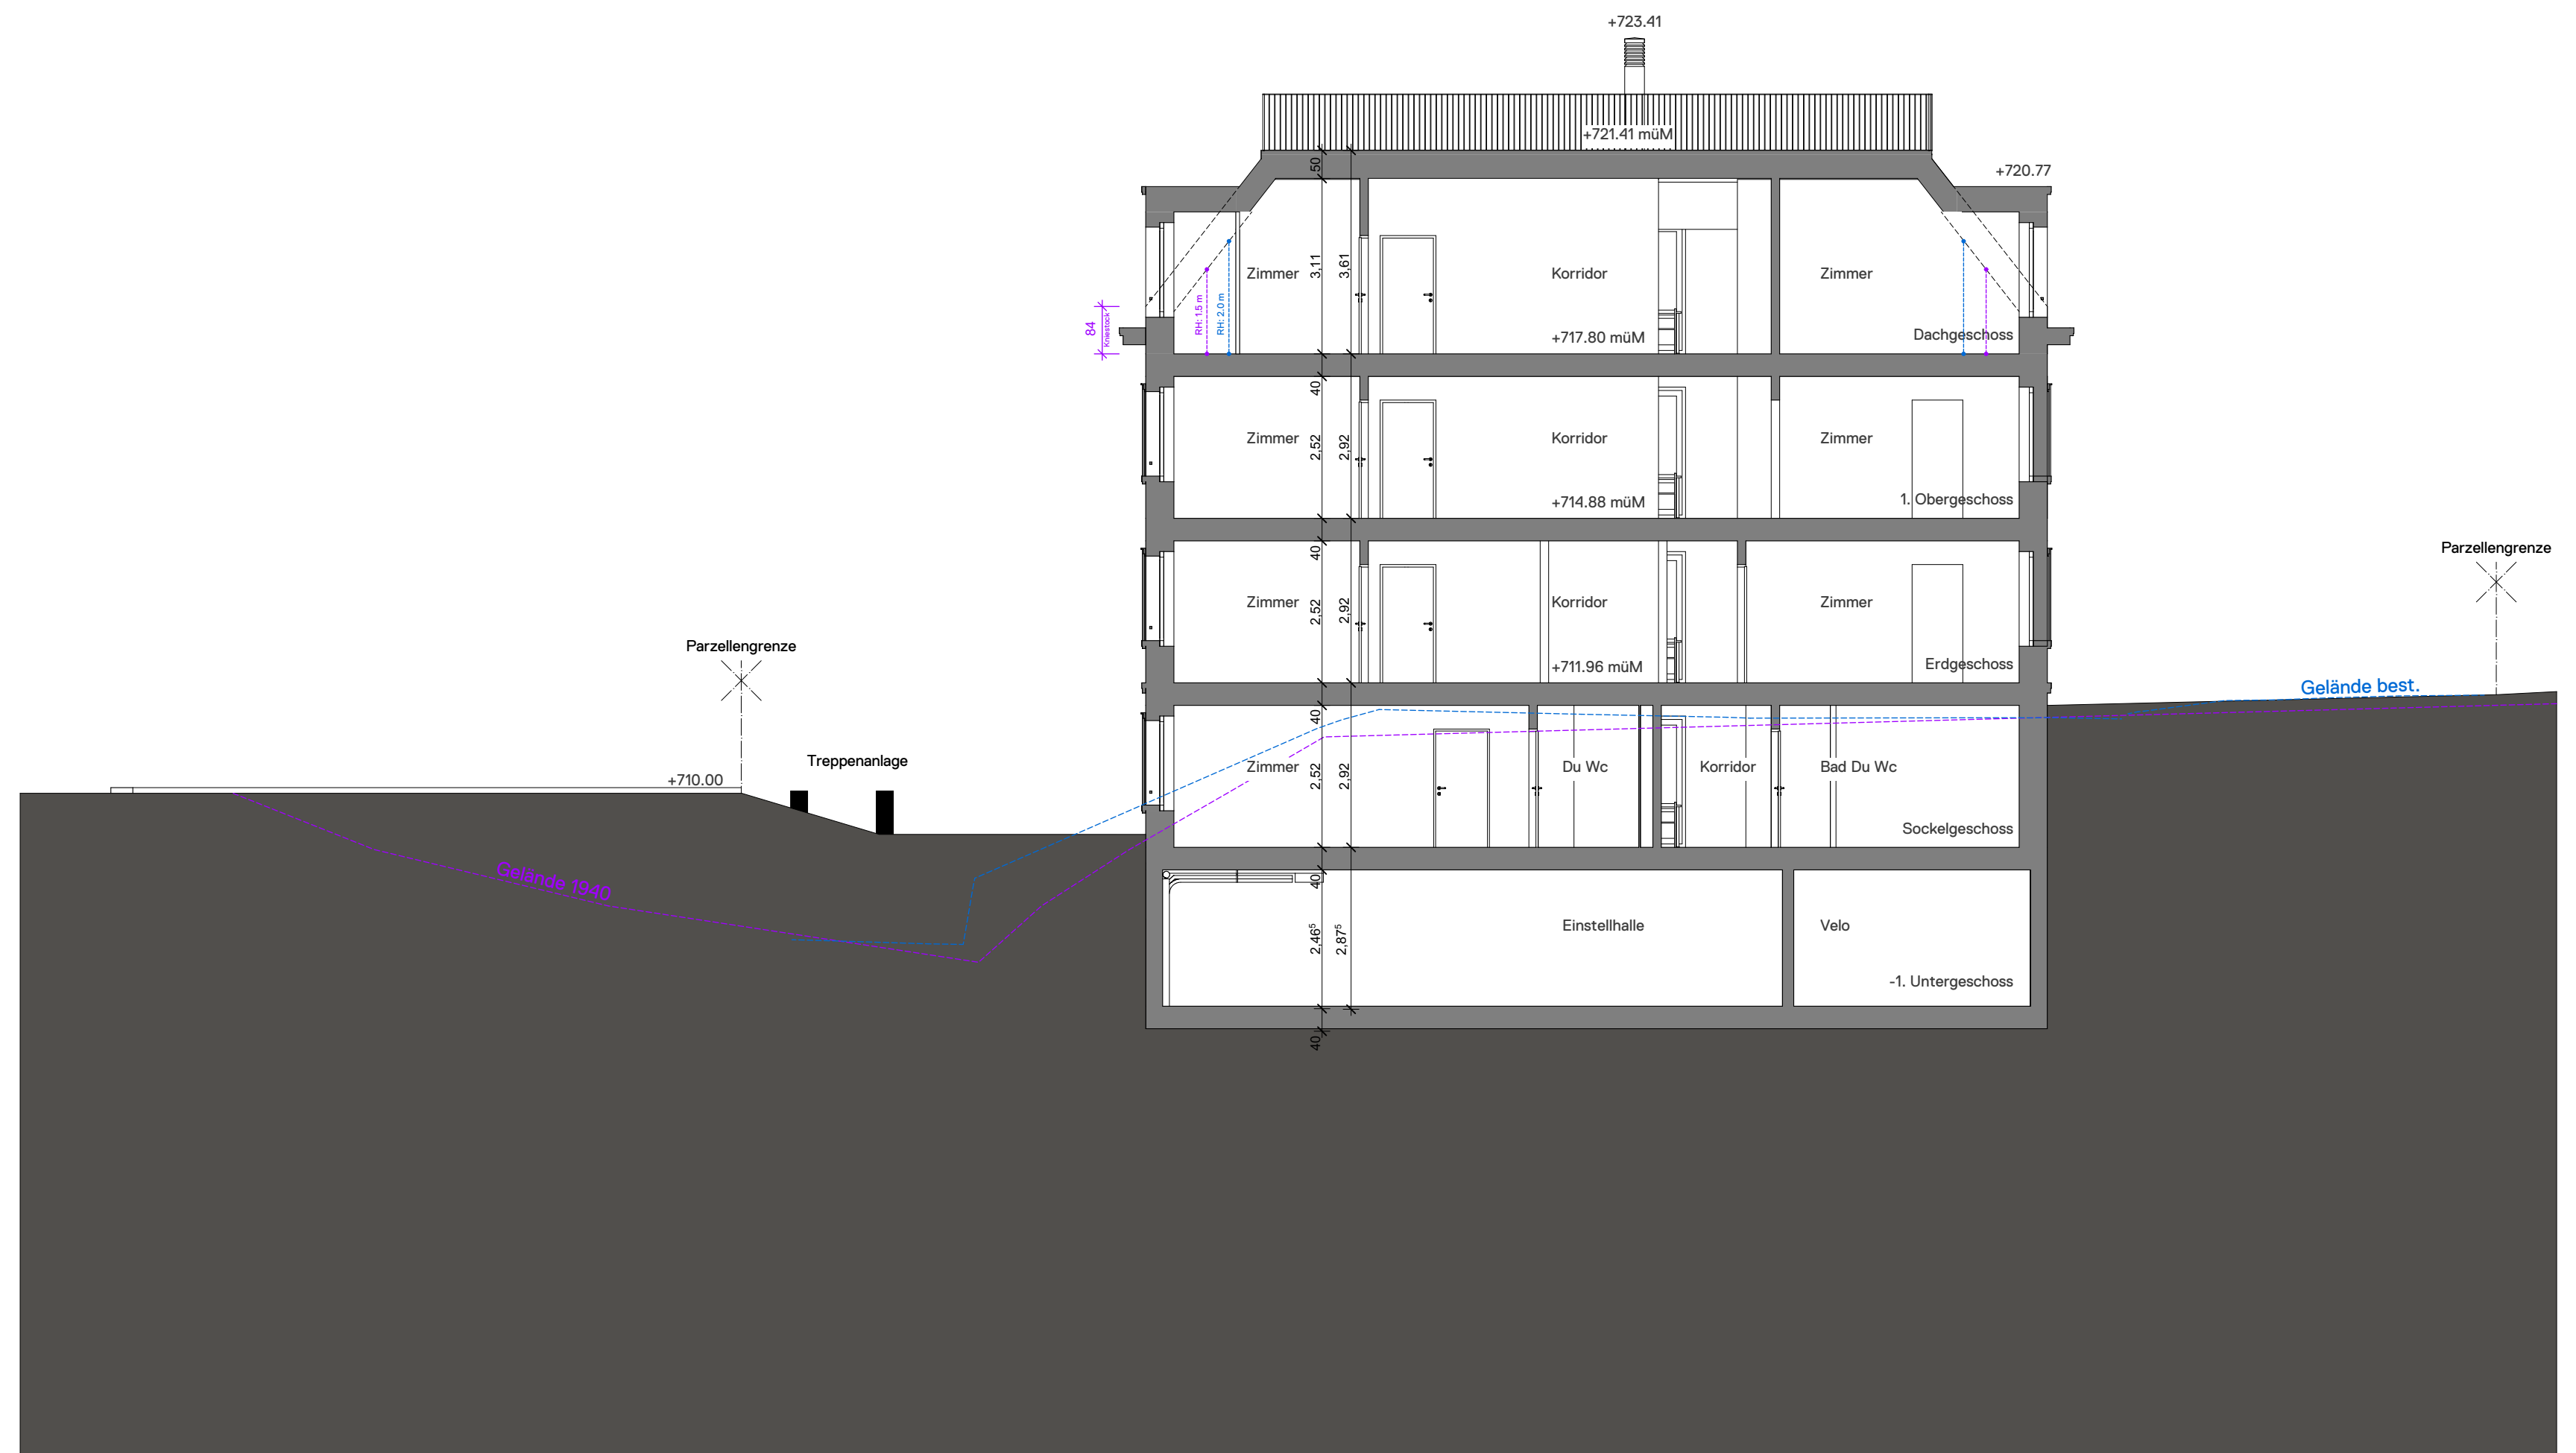

Querschnitt