


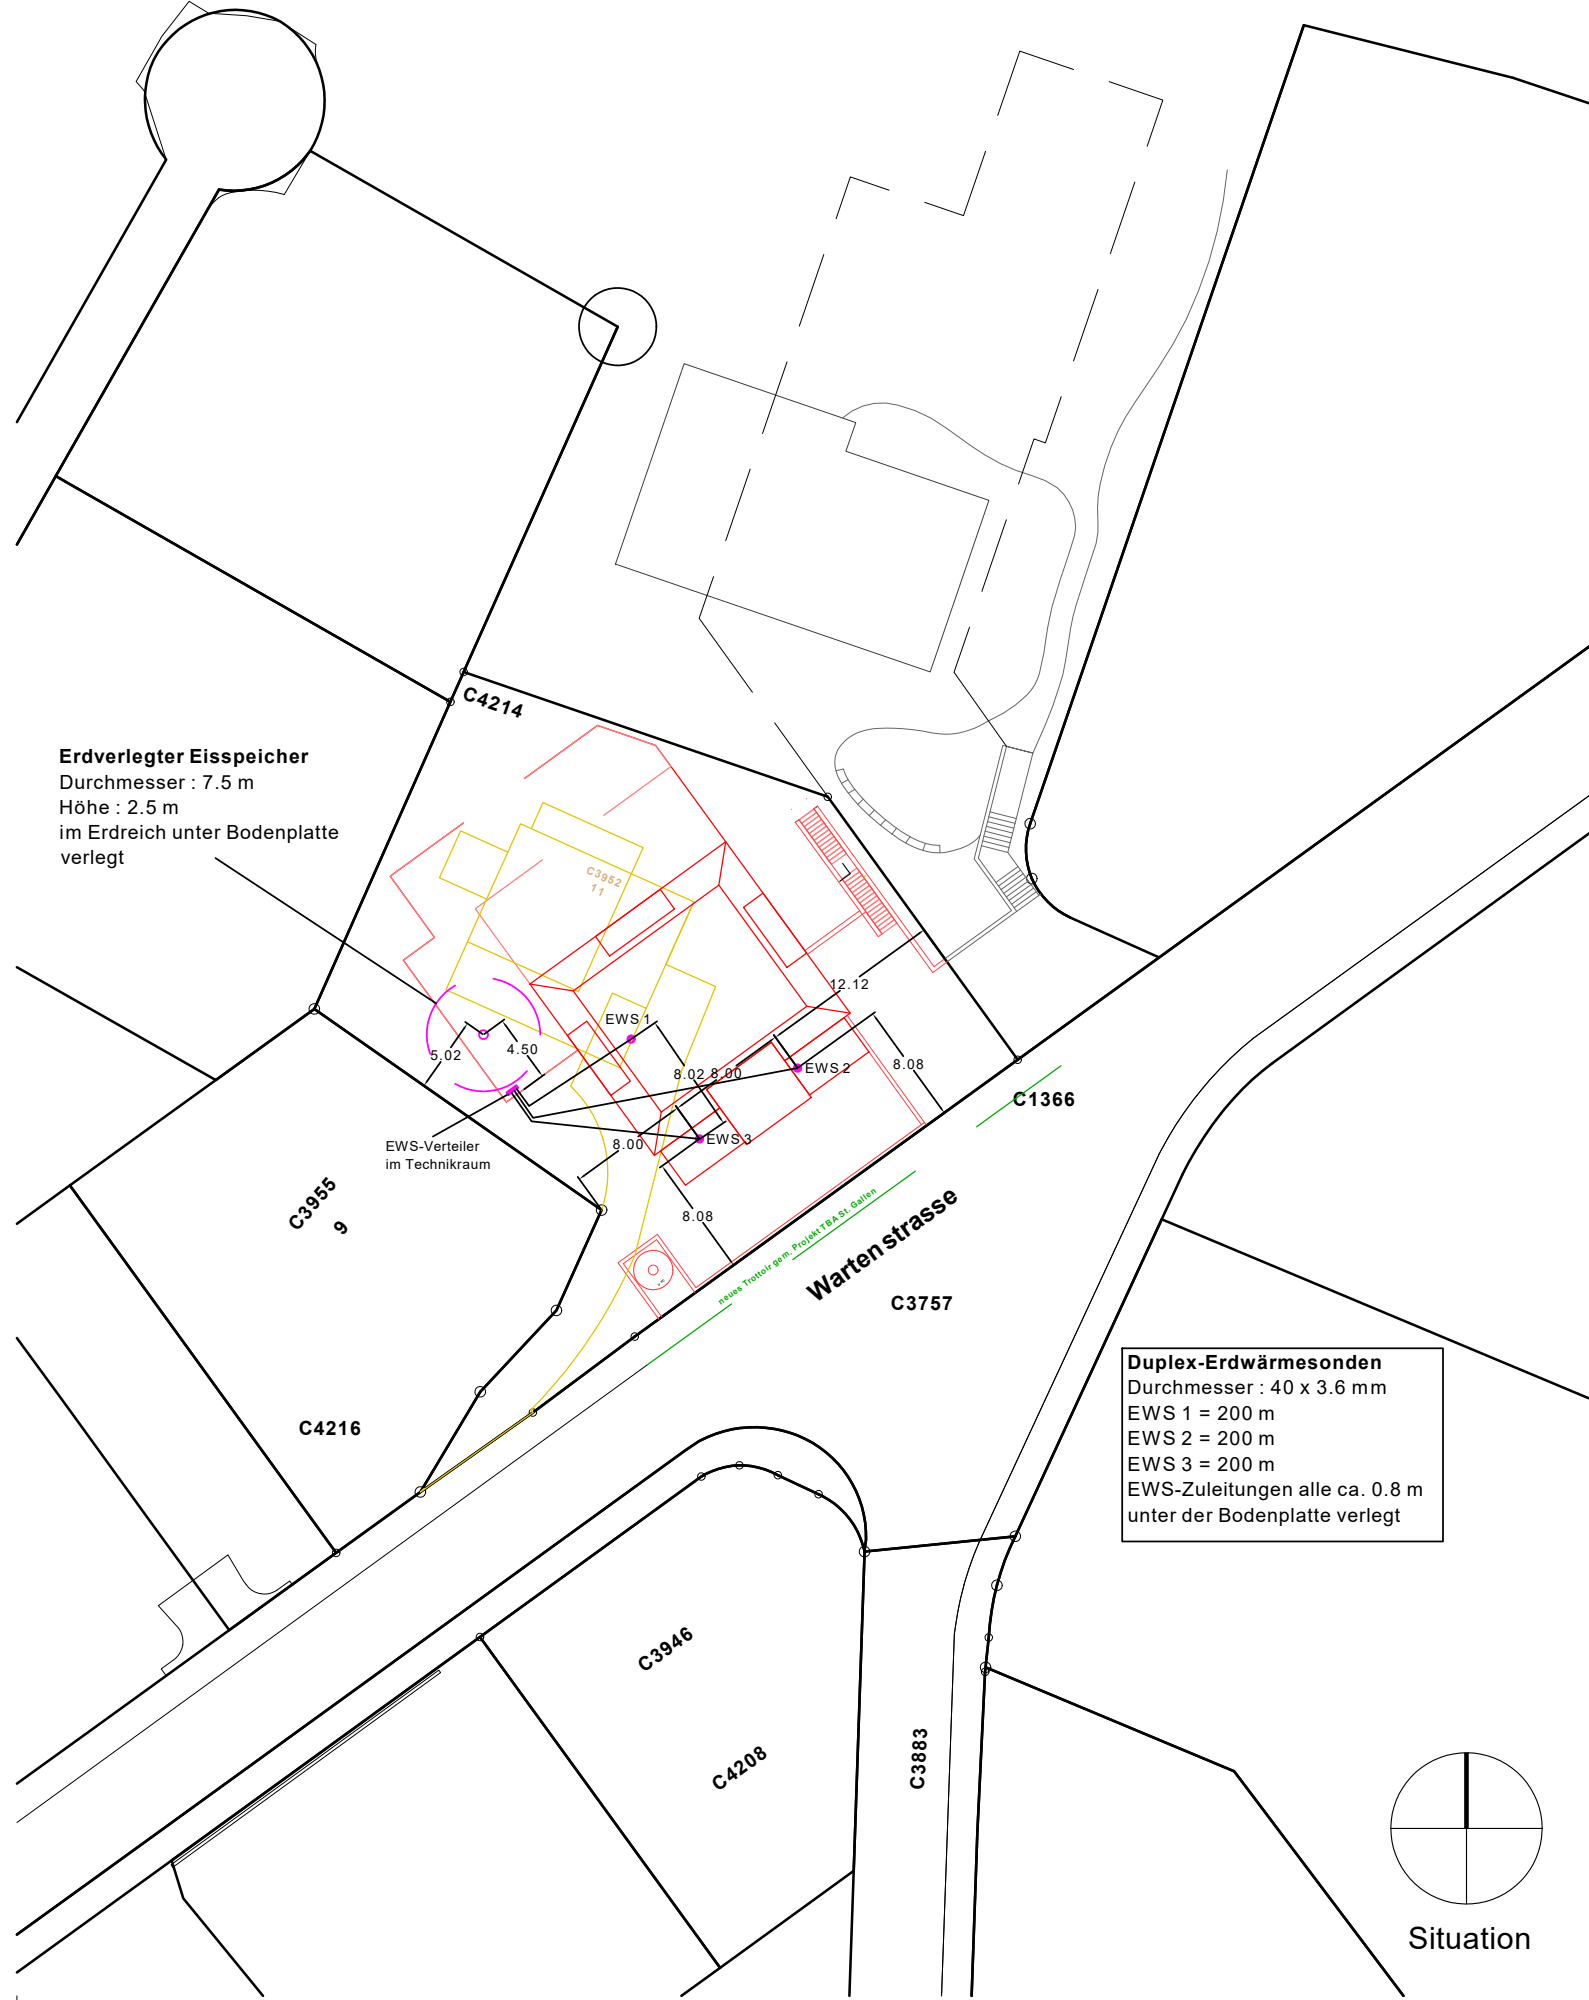


Projekt	St. Gallen <sup>SG</sup> — Wartensteinstrasse 11			
Phase	Baubewilligungsverfahren			
Plan-Nr. / Index	Plannamen		Massstab	
<b>1</b>	<b>Eingabe Erdwärmesondenplan</b>		<b>1:500</b>	
Pojektnummer	Plangrösse	Datum	Gezeichnet	Revidiert
MRZ.2010.SWS	A3	26.11.2021	mod / Pe.	11.03.2022 / 29.03.2022
Bauherrschaft / Grundeigentümer		Architekt		
				
<b>D+D Immobilien AG</b> Seestrasse 25-27 9326 Horn T +41 76 349 15 35 E d.denk@dd-immo.swiss		<b>maerz ag</b> Wilenstrasse 23 9532 Rickenbach b. Wil T +41 71 929 56 66 F +41 71 929 56 65 E gruezi@maerz.ag		

BIMcloud: MAERZ - BIMcloud/SG/St.Gallen/Wartensteinstrasse/MRZ.2010.SWS.AC23.Vorprojekt.002



### Unterschriften

Bauherrschaft / Grundeigentümer	
Horn, 30.03.2022	
Ort, Datum	<b>D+D Immobilien, Seestrasse 27, 9326 Horn</b>
Architekt	
Rickenbach b. Wil, 30.03.2022	
Ort, Datum	<b>maerz ag, Wilenstrasse 23, 9532 Rickenbach b.Wil</b>
Fachplaner	
St.Gallen, 30.03.2022	
Ort, Datum	<b>Längle &amp; Staub Sanitärplanung GmbH, Teufenerstrasse 25, 9000 St.Gallen</b>
Legende	 Bestehend  Neu  Abbruch

Behördenvermerke
------------------