


Projekt		St. Gallen ^{SG} — Wartensteinstrasse 11		
Phase		Baubewilligungsverfahren		
Plan-Nr. / Index		Plannamen		Masstab
13		Baustelleninstallationsplan		1:250
Pojektnummer	Plangrösse	Datum	Gezeichnet	Revidiert
MRZ.2010.SWS	A3	26.11.2021	mod	30.03.2022
Bauherrschaft / Grundeigentümer		Architekt		
				
D+D Immobilien AG Seestrasse 27 9326 Horn T +41 76 349 15 35 E d.denk@dd-immo.swiss		maerz ag Wilenstrasse 23 9532 Rickenbach b. Wil T +41 71 929 56 66 F +41 71 929 56 65 E gruezi@maerz.ag		


BIMcloud: MAERZ - BIMcloud/SG/St.Gallen/Wartensteinstrasse/MRZ.2010.SWS.AC23.Vorprojekt.002

 

Unterschriften

Bauherrschaft / Grundeigentümer	
Horn, 30.03.2022	D+D Immobilien, Seestrasse 27, 9326 Horn
Ort, Datum	
Architekt	
Rickenbach b. Wil, 30.03.2022	maerz ag, Wilenstrasse 23, 9532 Rickenbach b. Wil
Ort, Datum	

Behördenvermerke:

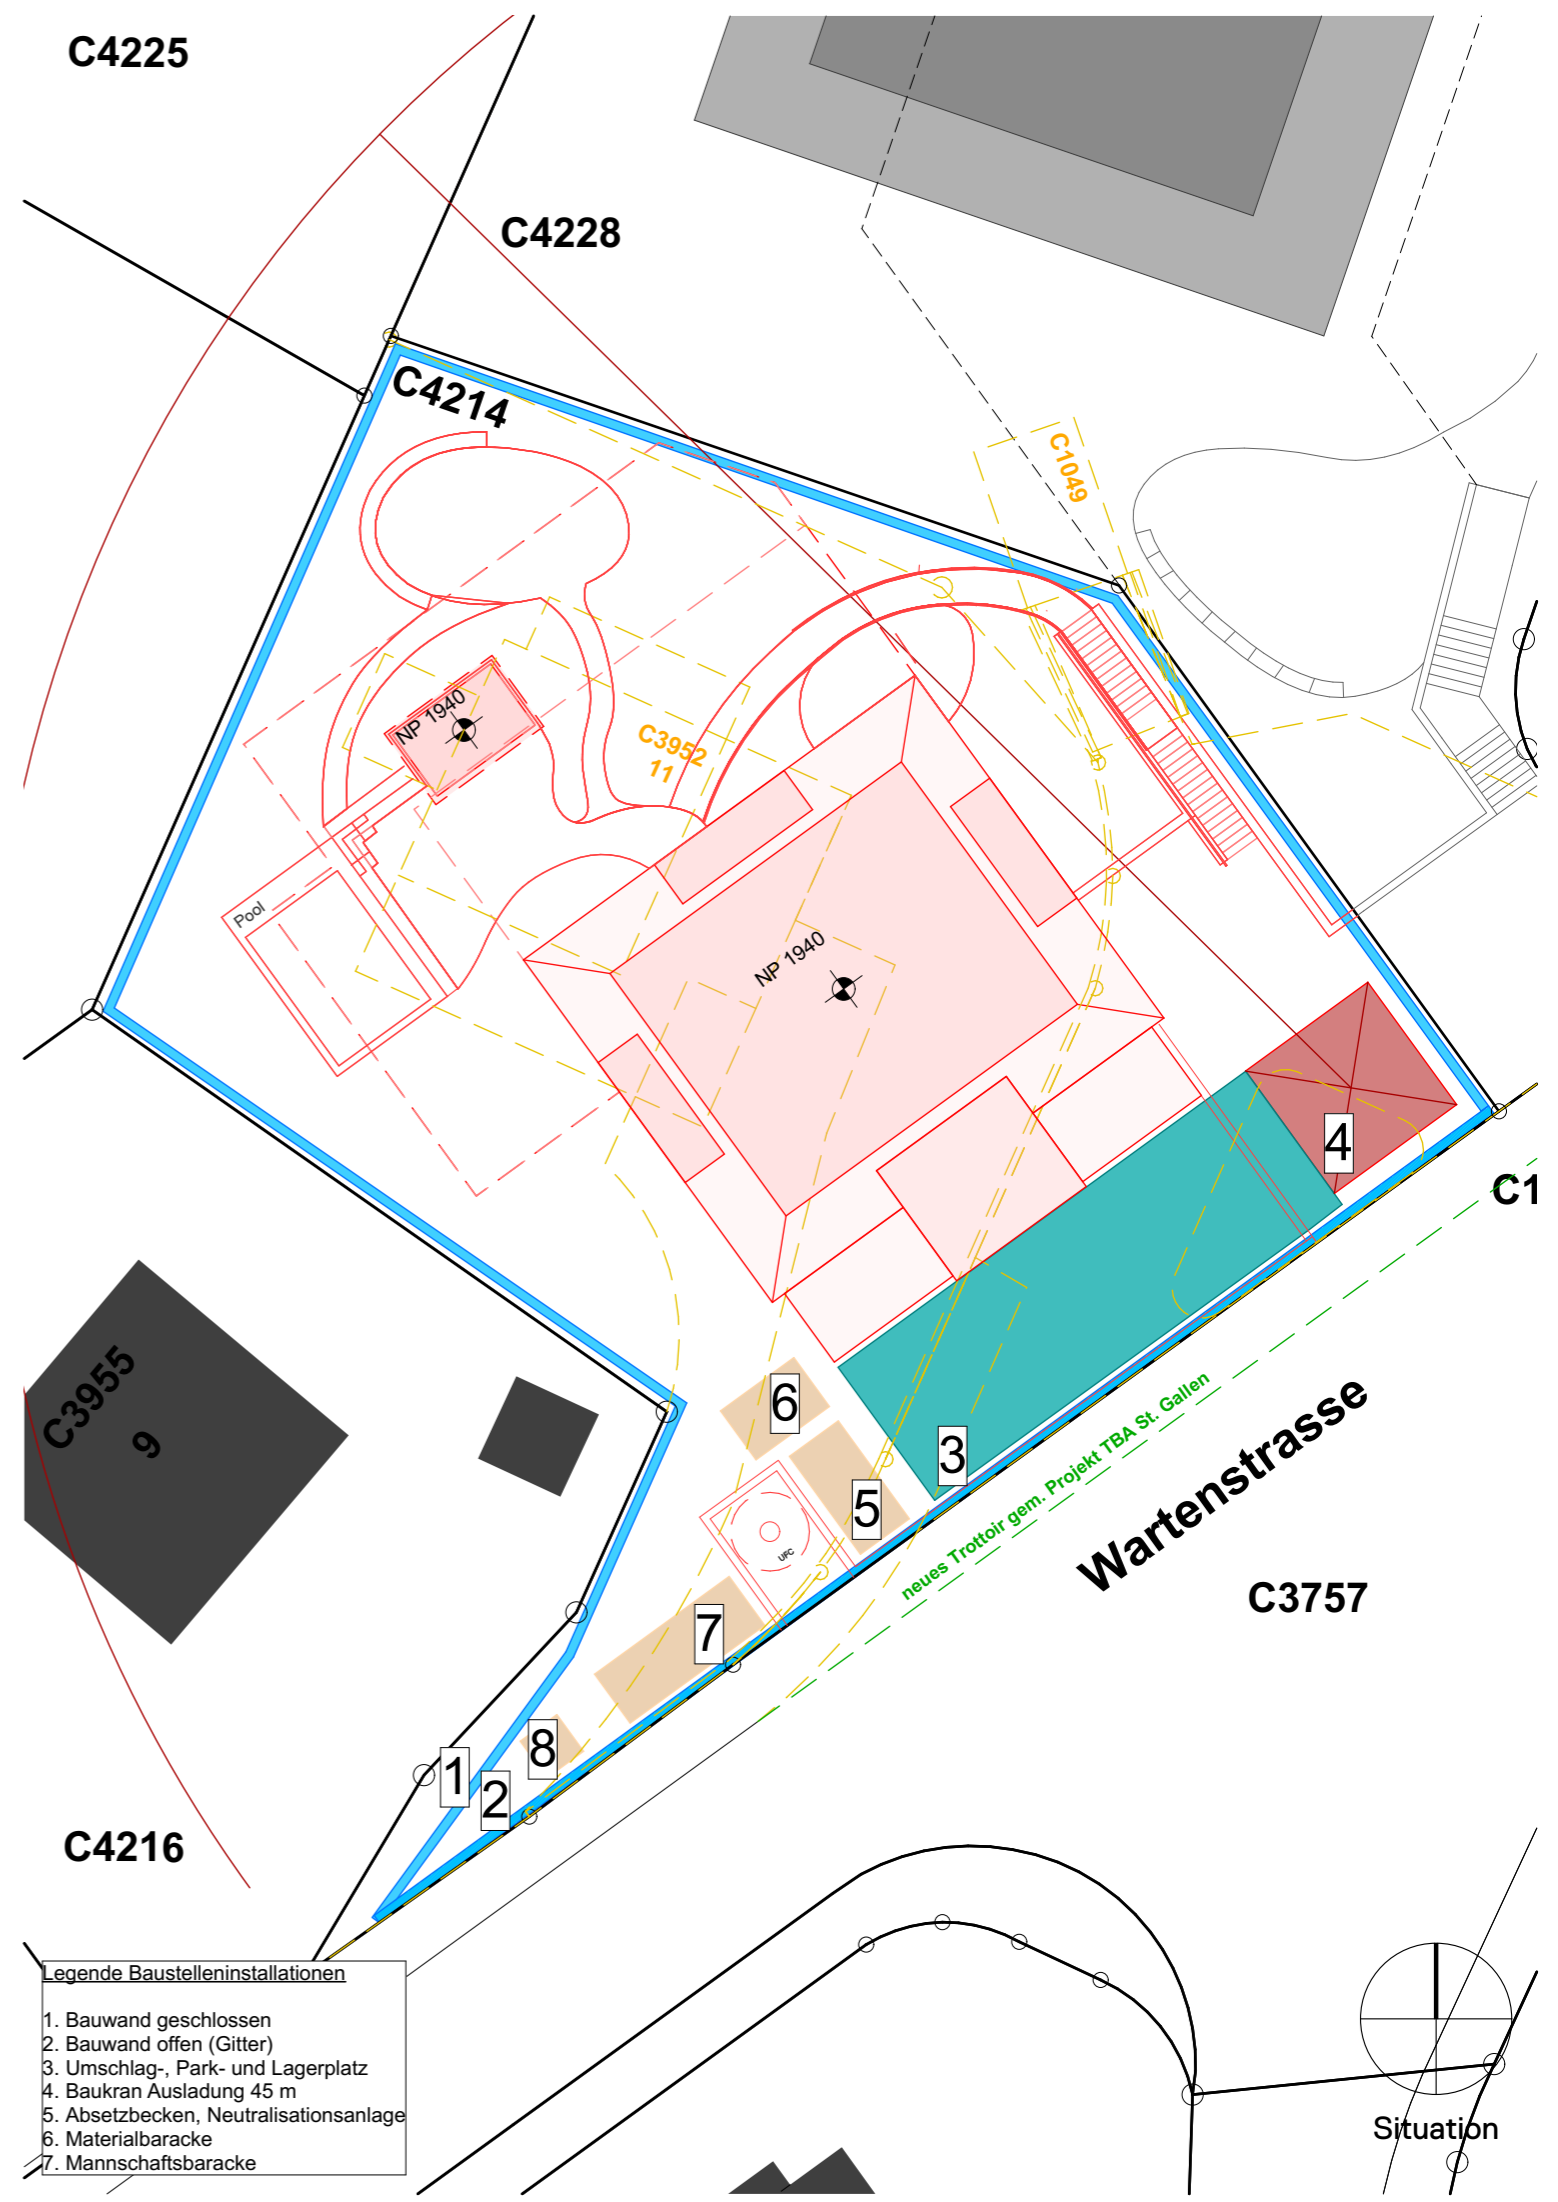

- Legende Baustelleninstallationen**
1. Bauwand geschlossen
 2. Bauwand offen (Gitter)
 3. Umschlag-, Park- und Lagerplatz
 4. Baukran Ausladung 45 m
 5. Absetzbecken, Neutralisationsanlage
 6. Materialbaracke
 7. Mannschaftsbaracke

