


Rehetobelstrasse 120b, Speicherschwendi

Aufstellung Wärmepumpe

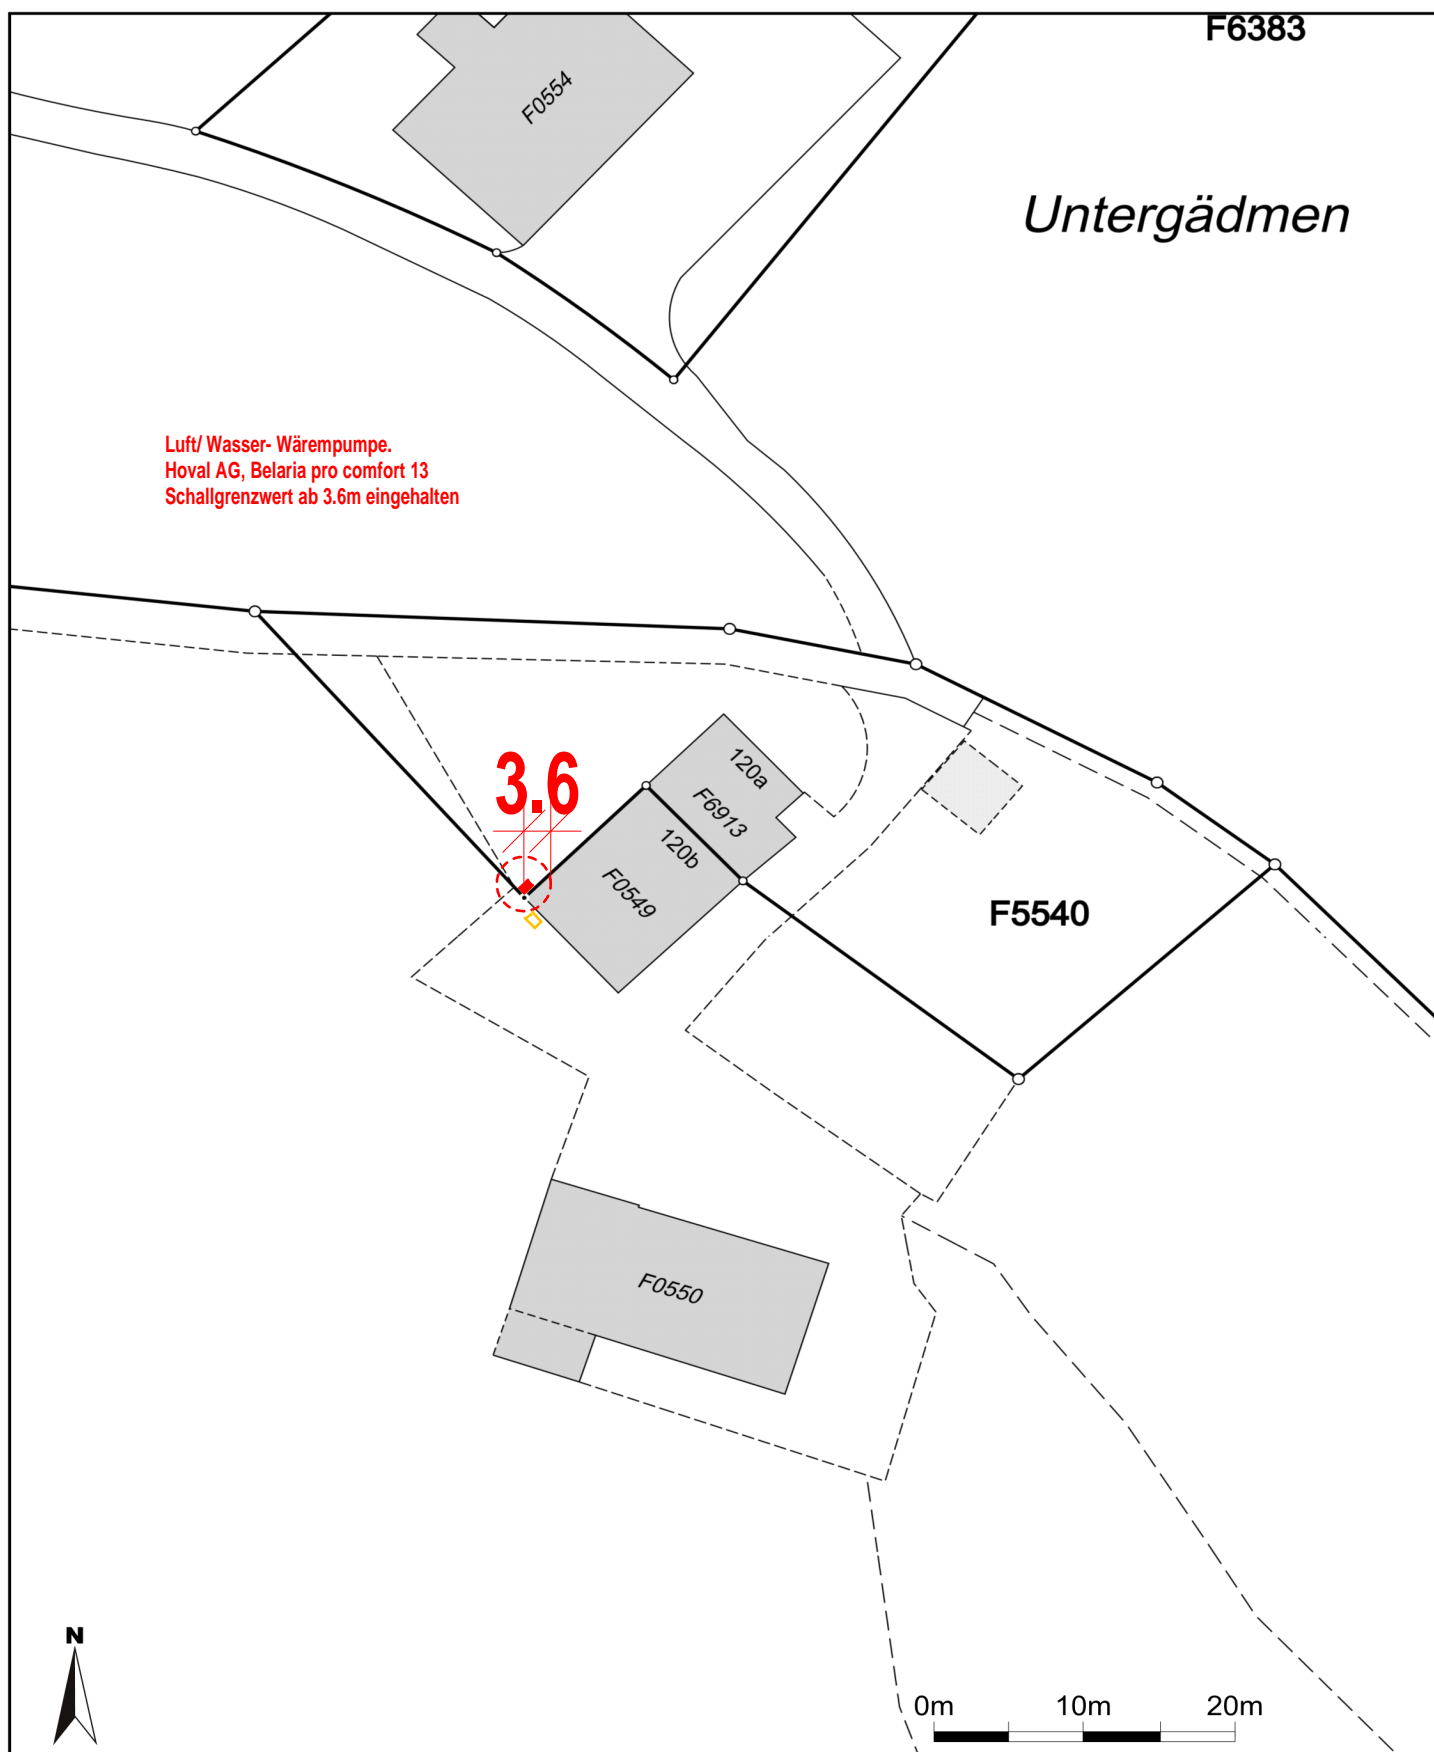

Massstab 1:500

Zentrumskoordinaten: 2'750'278, 1'254'598

Für die Richtigkeit und Aktualität der Daten wird keine Garantie übernommen.

Es gelten die Nutzungsbedingungen des Geoportals.

25.04.2025

Quelle: Amtliche Vermessung