


Fassade Nord, Mst.: 1:100



Fassade West Mst.: 1:100

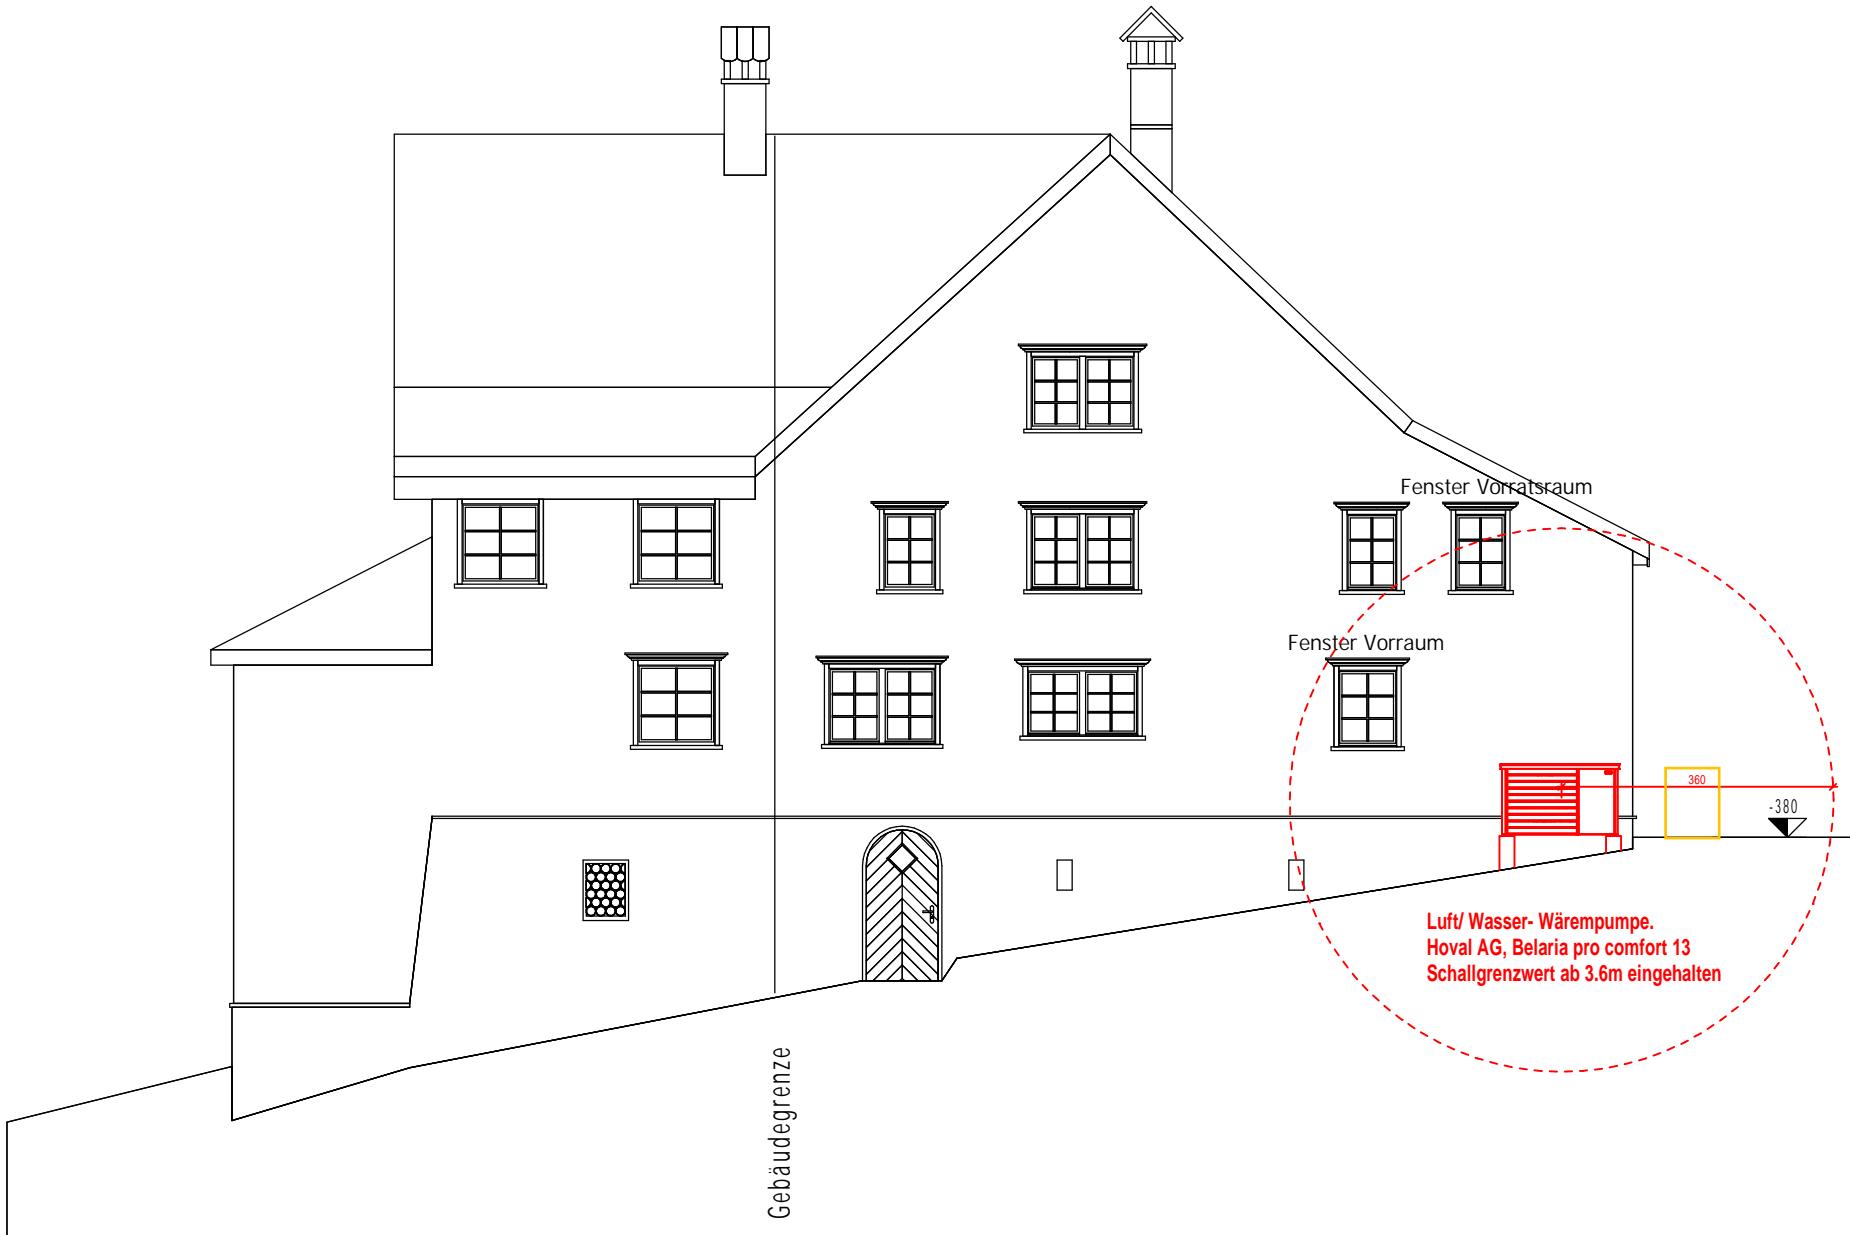