


Mastfundament VRA Normalmast 5m

7.1


1:20

Schachtabdeckung
5t Radlast Vollguss-Deckel
Von Roll Fig. 2583-060-00
oder 2559-060-00

Ok Schacht auf Gehweg- bzw.
Fahrbahnhöhe versetzen

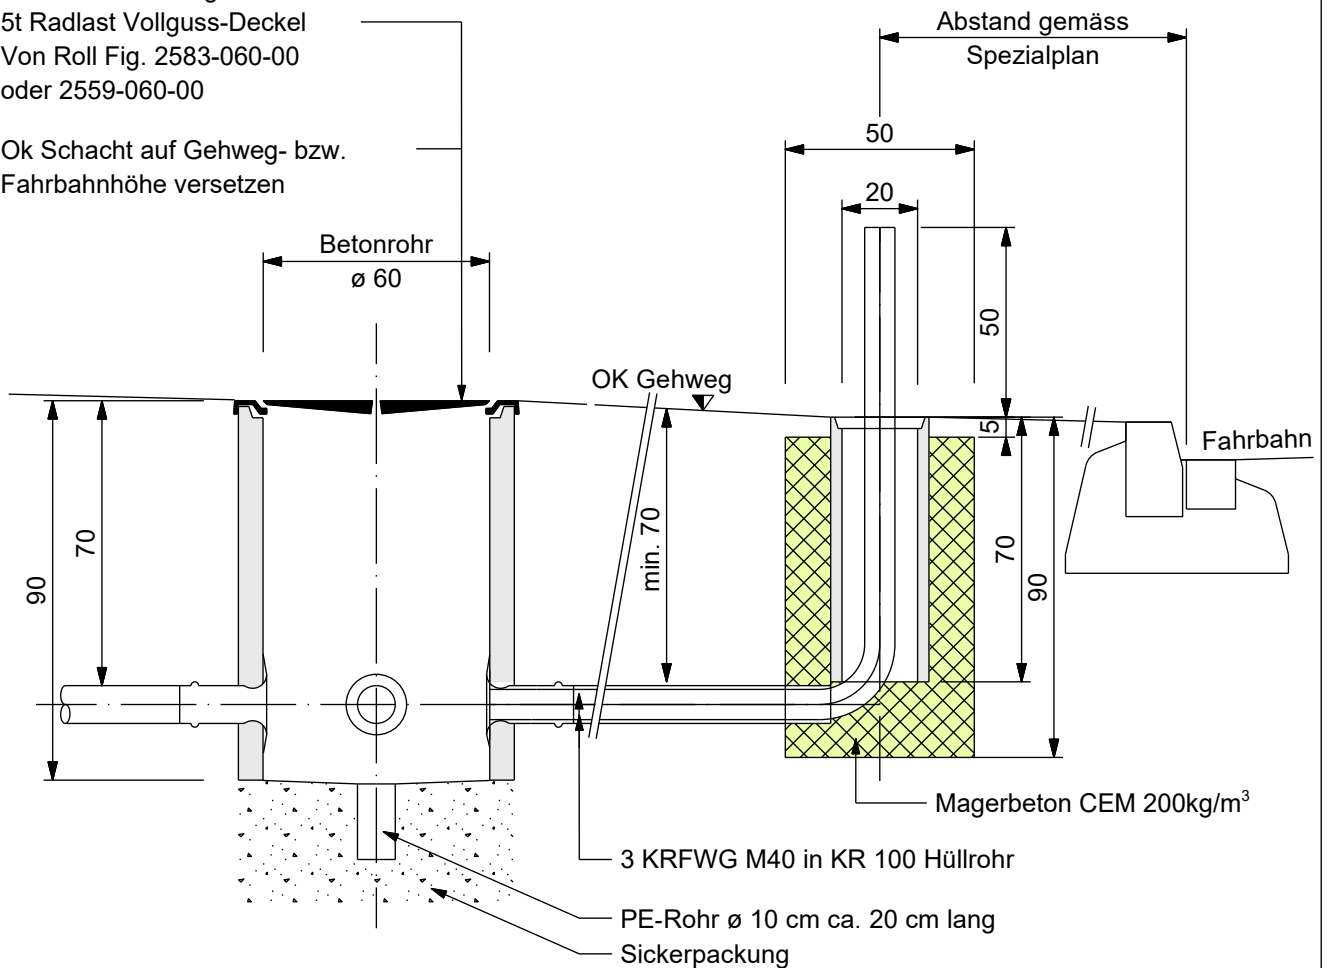

Mögliche
Rohreinführung KR 100

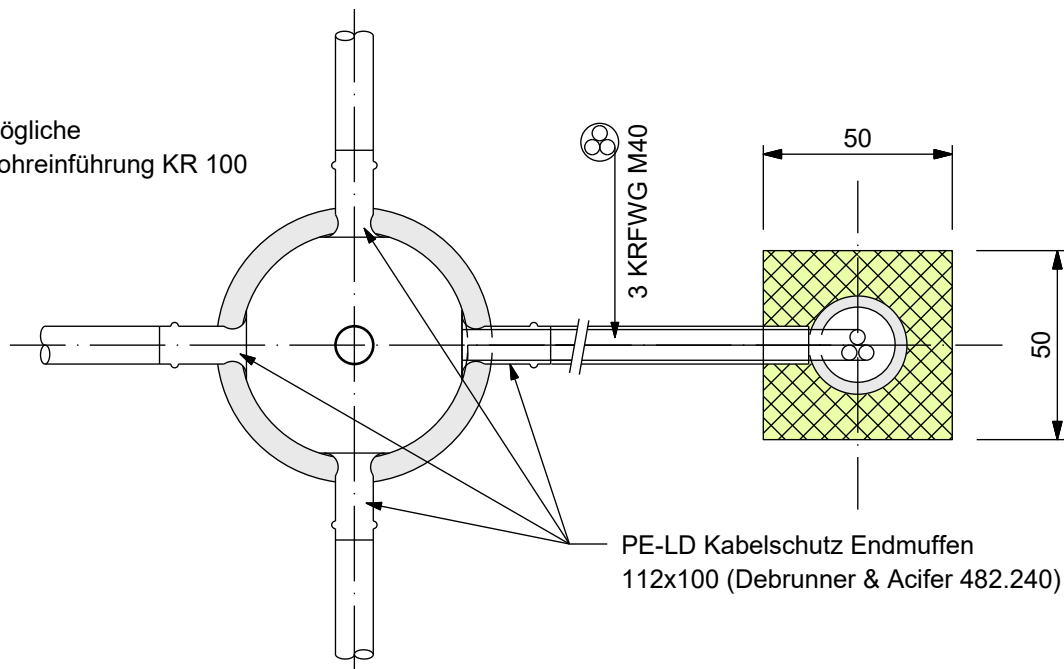


Mastfundament VRA Normalmast 7m

7.1a

1:20

Schachtabdeckung
5t Radlast Vollguss-Deckel
Von Roll Fig. 2583-060-00
oder 2559-060-00

Ok Schacht auf Gehweg- bzw.
Fahrbahnhöhe versetzen

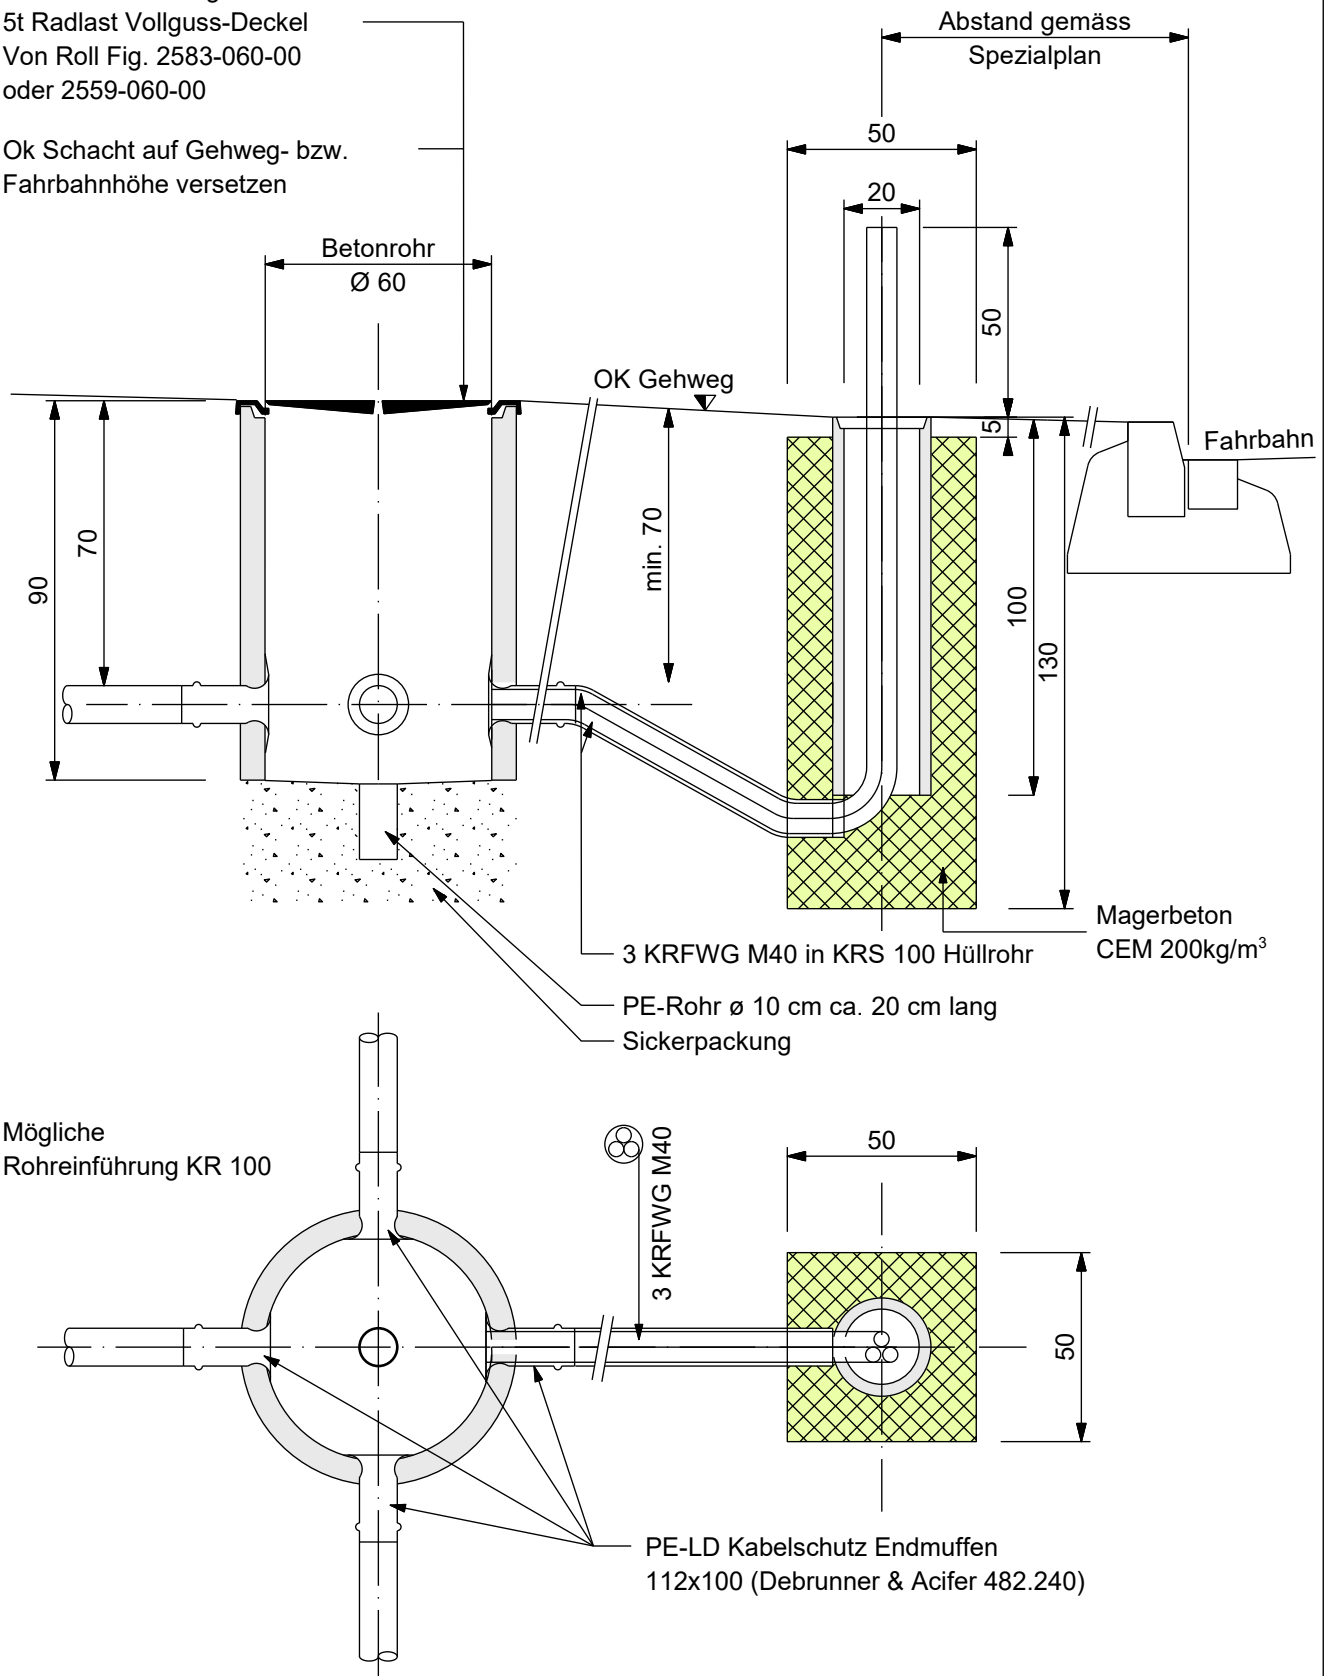

Mastfundament VRA Winkelmast

7.1b

1:20


Schachtabdeckung

5t Radlast Vollguss-Deckel

Von Roll Fig. 2583-060-00

oder 2559-060-00

Ok Schacht auf Gehweg- bzw.
Fahrbahnhöhe versetzen

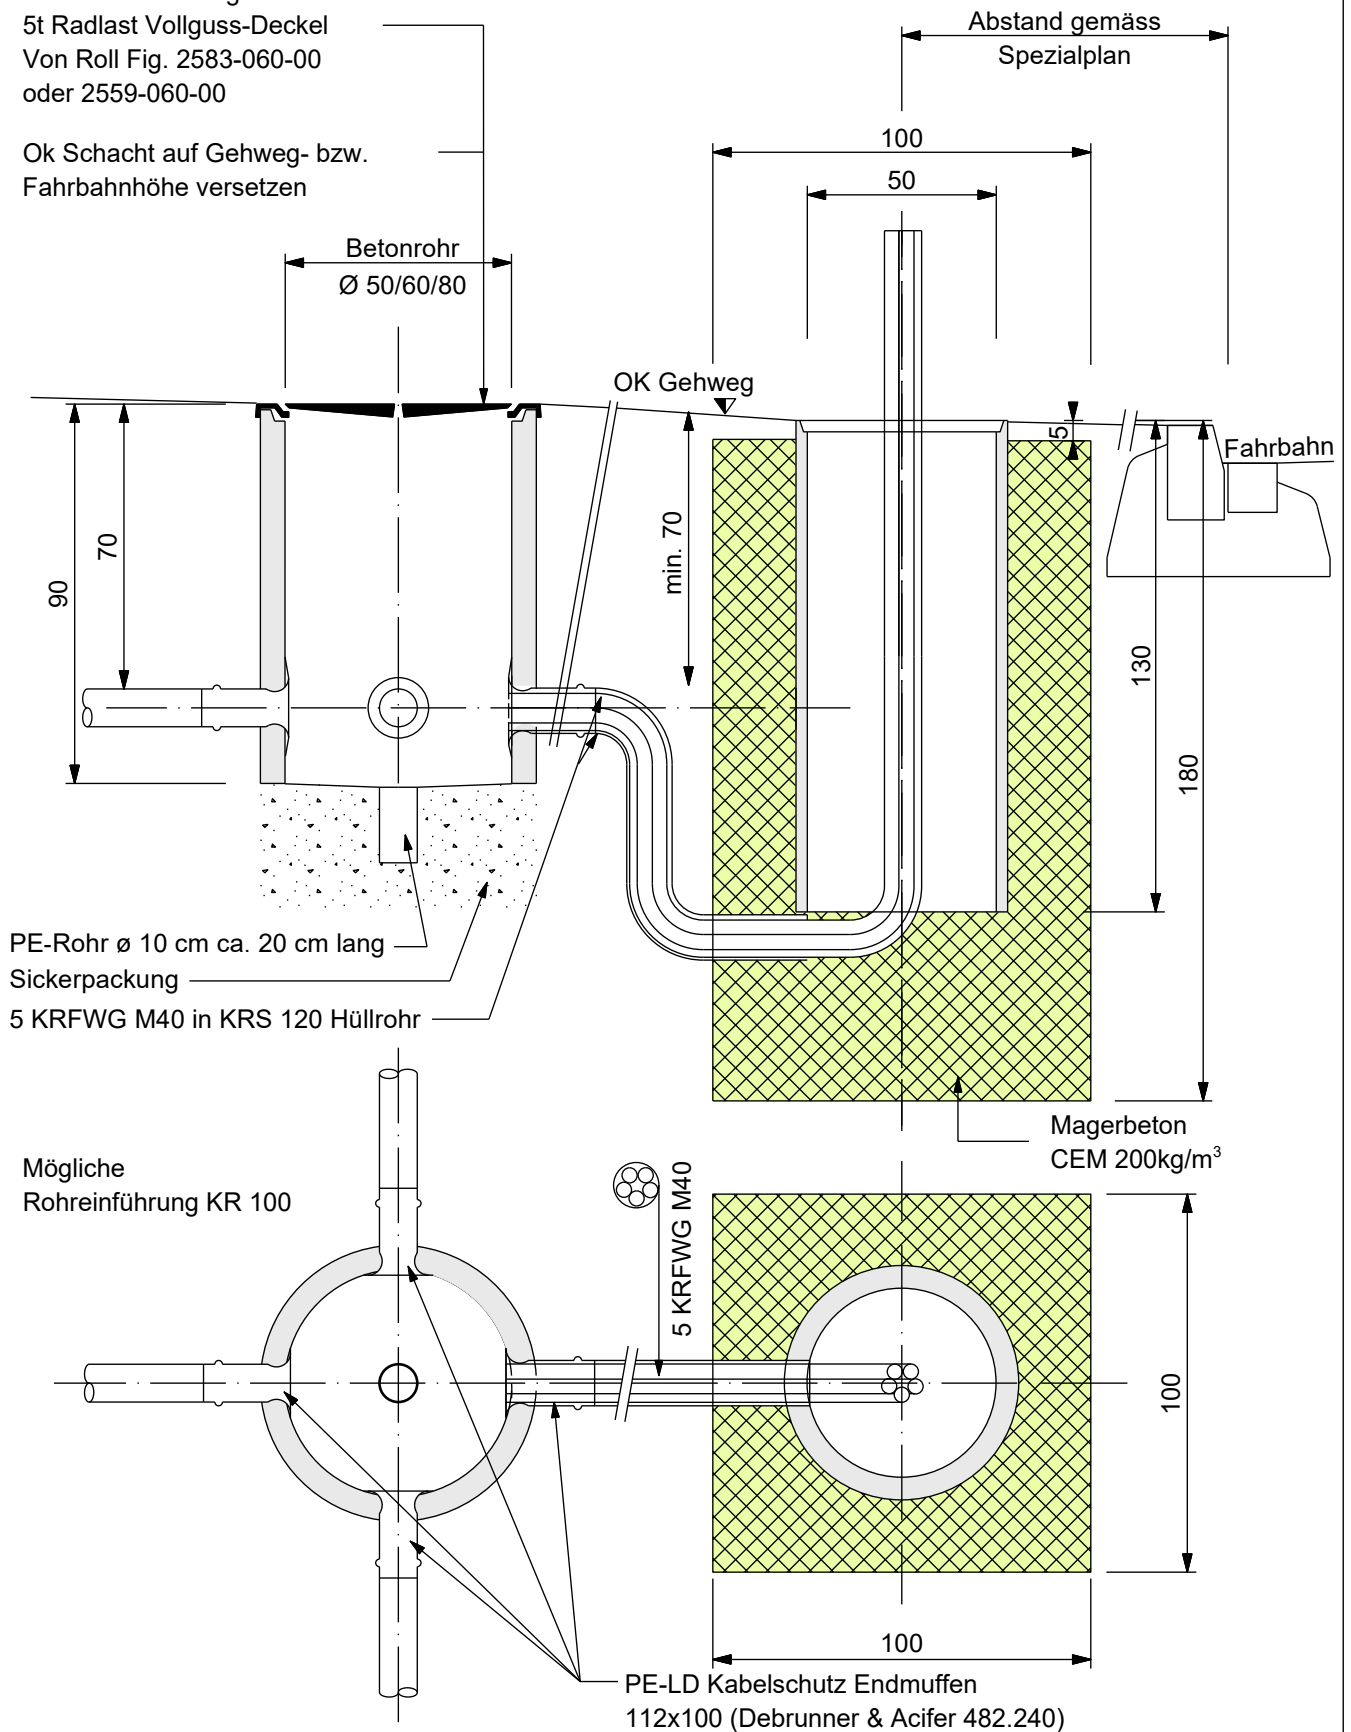

Kontrollschacht VRA ø 600 oder ø 800*

7.2

1:20

*DN 800 mit Konus DN 800/600

Creabeton Art Nr. 128.080

und Schachtring DN800, H=500mm Art. 131.591

Fahrbahn:

Schachtabdeckung von Roll
NIVROLL 2632.010 (D400)

Gehweg:

von Roll 2583.060.00 (B125)

Abstand gemäss
Spezialplan

Gehweg

Fahrbahn

Creabeton Artikel Nr. 120.072

min. 75

60

PE-LD Kabelschutz Endmuffe
112*100 (Debrunner & Acifer 482.240)

- PE-Rohr $\varnothing$ 10 cm ca. 20 cm lang
- Sickerpackung

Rohrblock
Querschlag Typ 5

35

PE-LD Kabelschutz Endmuffen
112*100 (Debrunner & Acifer 482.240)

Rohrblock
Querschlag Typ 4

20
55


Kontrollschacht VRA 1000/1000

7.3


1:20

Schachtabdeckung
MM-V2A 1000

OK Schacht auf Trottoir- bzw.
Fahrbahnhöhe versetzen

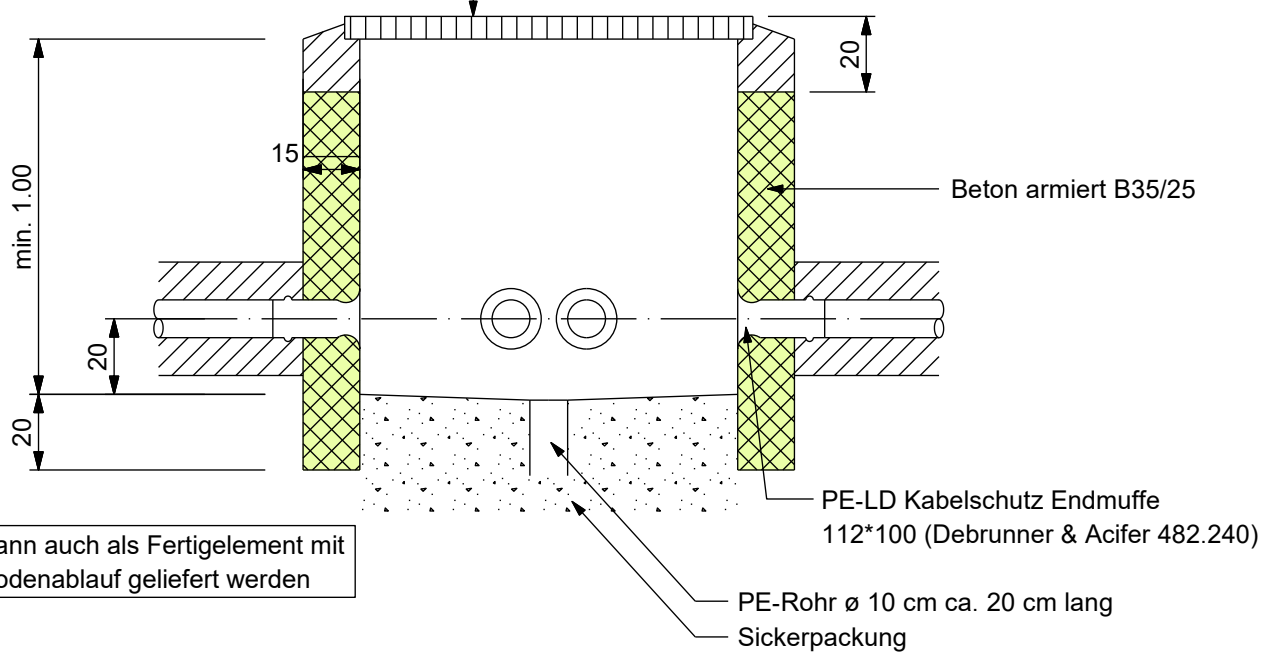


Kann auch als Fertigelement mit
Bodenablauf geliefert werden

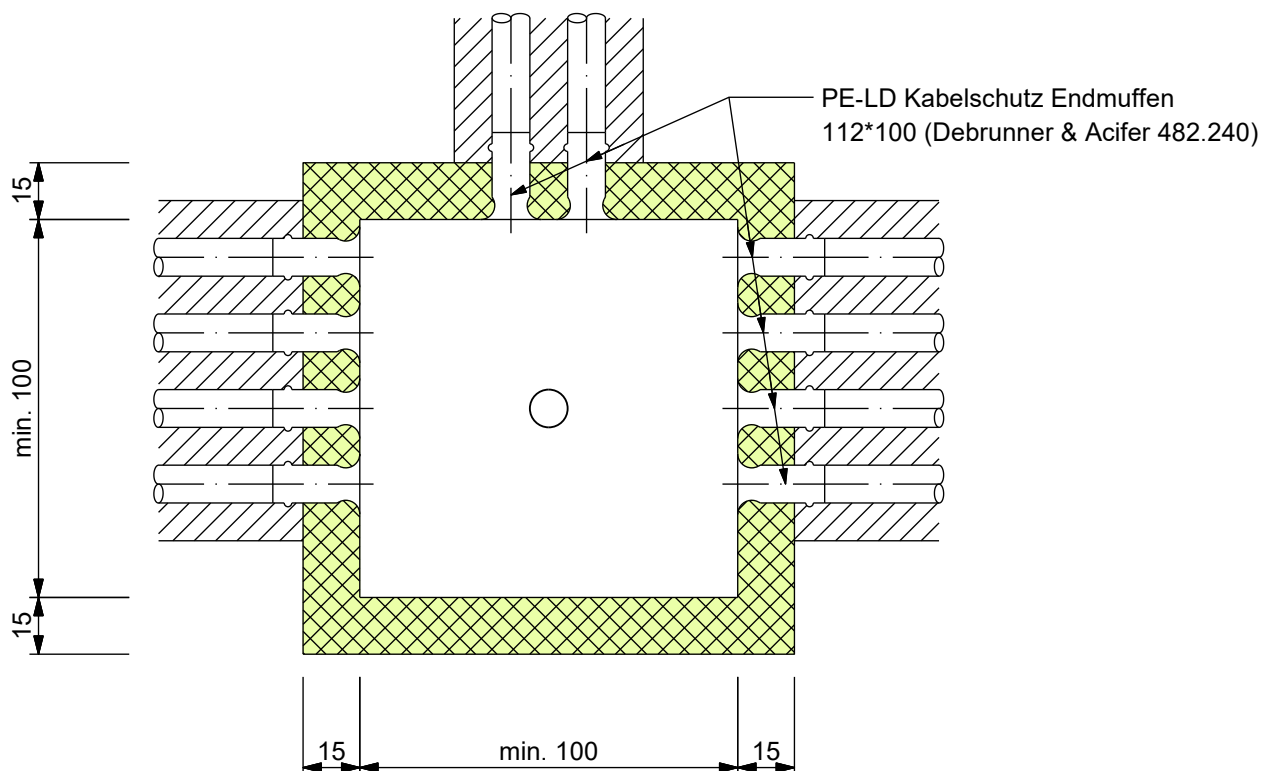

VRA Schlaufenzuleitung

7.4

1:20

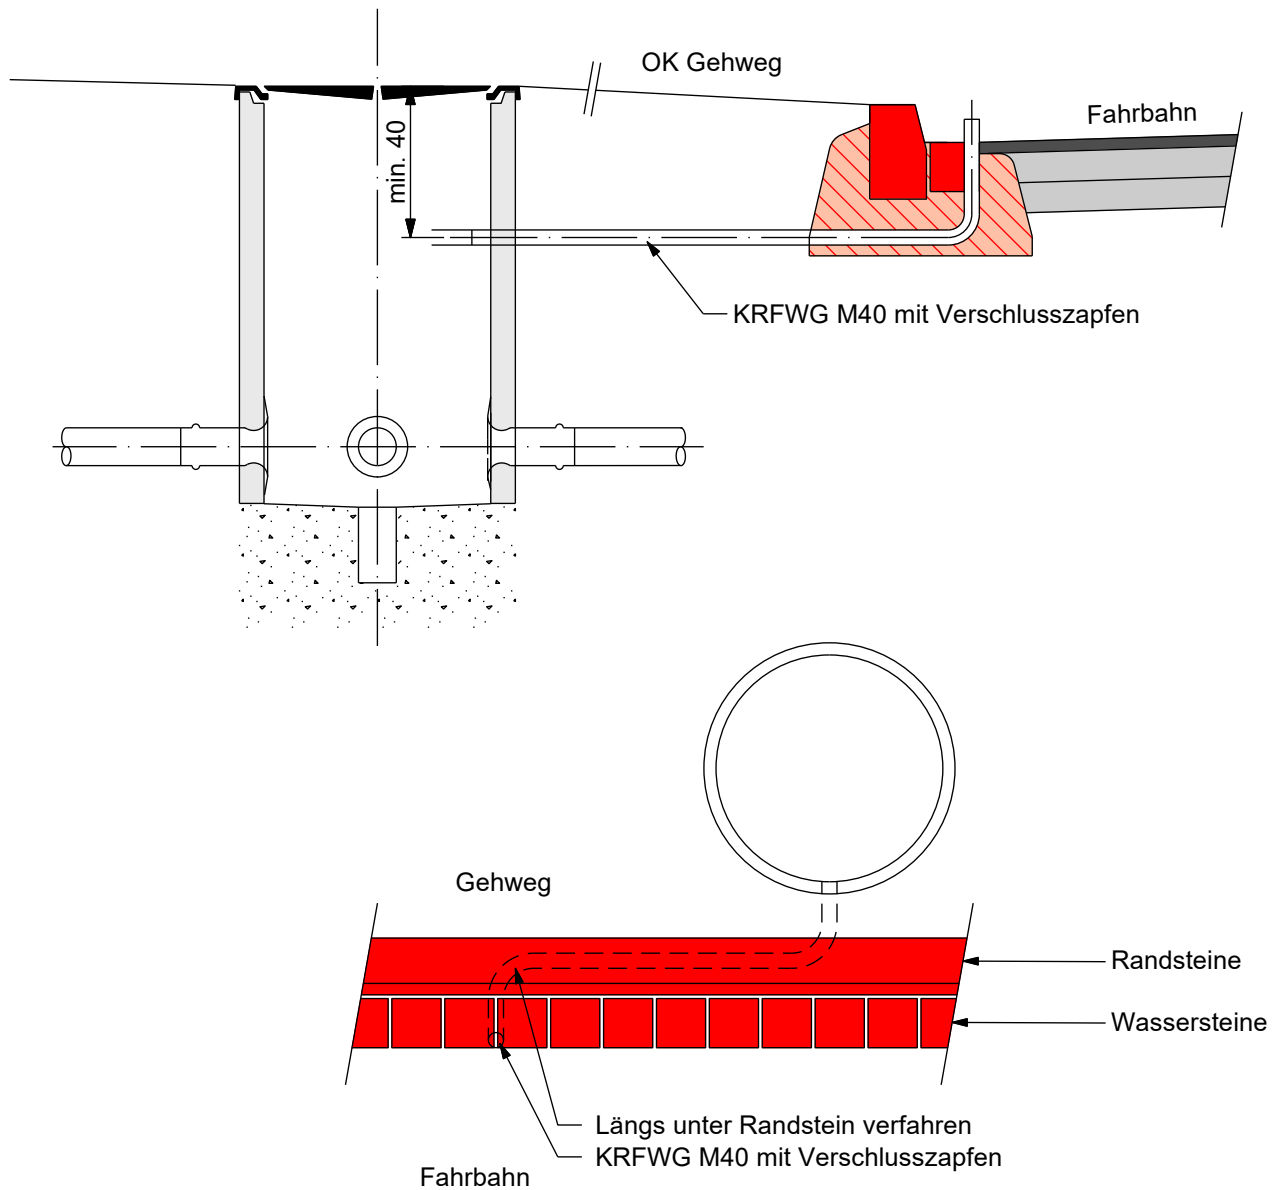

VRA Schlaufen mit baulicher Mitteltrennung

7.5

1:100

Legende
Bezeichnung
Anzahl Windungen
Masse

50km/h = 25m
60km/h = 30m

50km/h = 55m
60km/h = 65m


nach Angaben

50km/h = 20m
60km/h = 25m

50km/h = 25m
60km/h = 30m

50km/h = 55m
60km/h = 65m

bauliche Mitteltrennung

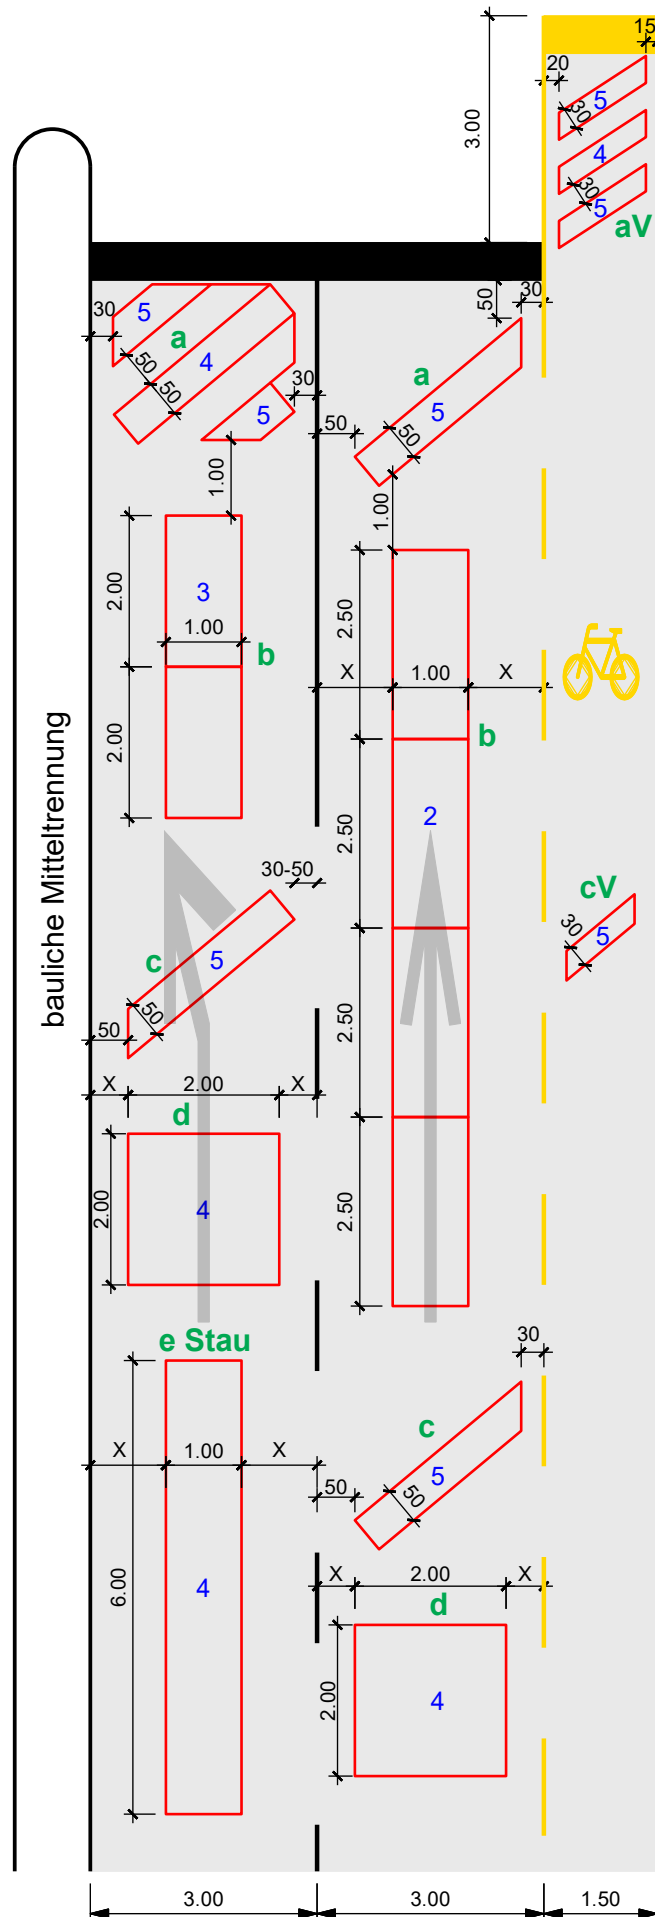

VRA Schlaufen ohne bauliche Mitteltrennung

7.6

1:100

Legende
Bezeichnung
Anzahl Windungen
Masse

50km/h = 25m
60km/h = 30m

50km/h = 55m
60km/h = 65m

nach Angaben

50km/h = 20m
60km/h = 25m

50km/h = 25m
60km/h = 30m

50km/h = 55m
60km/h = 65m

