

Baustelleninfo

Bauarbeiten	Ausbau Fernwärme im Gebiet Schoren und Im Hölzli
Bauabschnitte	Schorenstrasse (Schorenplatz) bis Im Hölzli 33
Beginn	Dienstag, 11. Juni 2019
Ende	November 2019

Gesamtkoordination

St.Galler Stadtwerke, Wärme und Contracting

Nermin Dizdarevic, Projektleiter, Tel. 071 224 67 63

Marcel Hohl, Verkauf, Tel. 071 224 46 51

Massnahmen

- Erweiterung des Fernwärmenetzes in der Schorenstrasse und Im Hölzli. Die Arbeiten erfolgen in mehreren Etappen.
- Erstellung diverser Hausanschlussleitungen Fernwärme
- Erneuerung der Wasserleitung im Im Hölzli

Kontaktperson

Näf & Partner AG
Bauleitung
Andreas Kugler
071 447 30 70

Kibag Bauleistungen AG
Bauführer
Stefan Hochreutener
071 311 40 70

Verkehrsführung


- Die Verkehrsführung wird auf den Bauablauf abgestimmt
- öffentliche Parkplätze können temporär aufgehoben werden

Stadtpolizei
Silvan Frei
071 224 61 24

Bautätigkeiten sind immer mit Unwägbarkeiten verbunden. Zahlreiche unkalkulierbare Faktoren wie Witterungseinflüsse oder geologische Verhältnisse können dazu führen, dass der Baufortschritt bisweilen von der Planung abweicht.

Die St.Galler Stadtwerke bitten Sie um Verständnis für die zu erwartenden Beeinträchtigungen.

Weitere Informationen zu Bautätigkeiten in der Stadt St.Gallen finden Sie unter www.stadt.sg.ch.

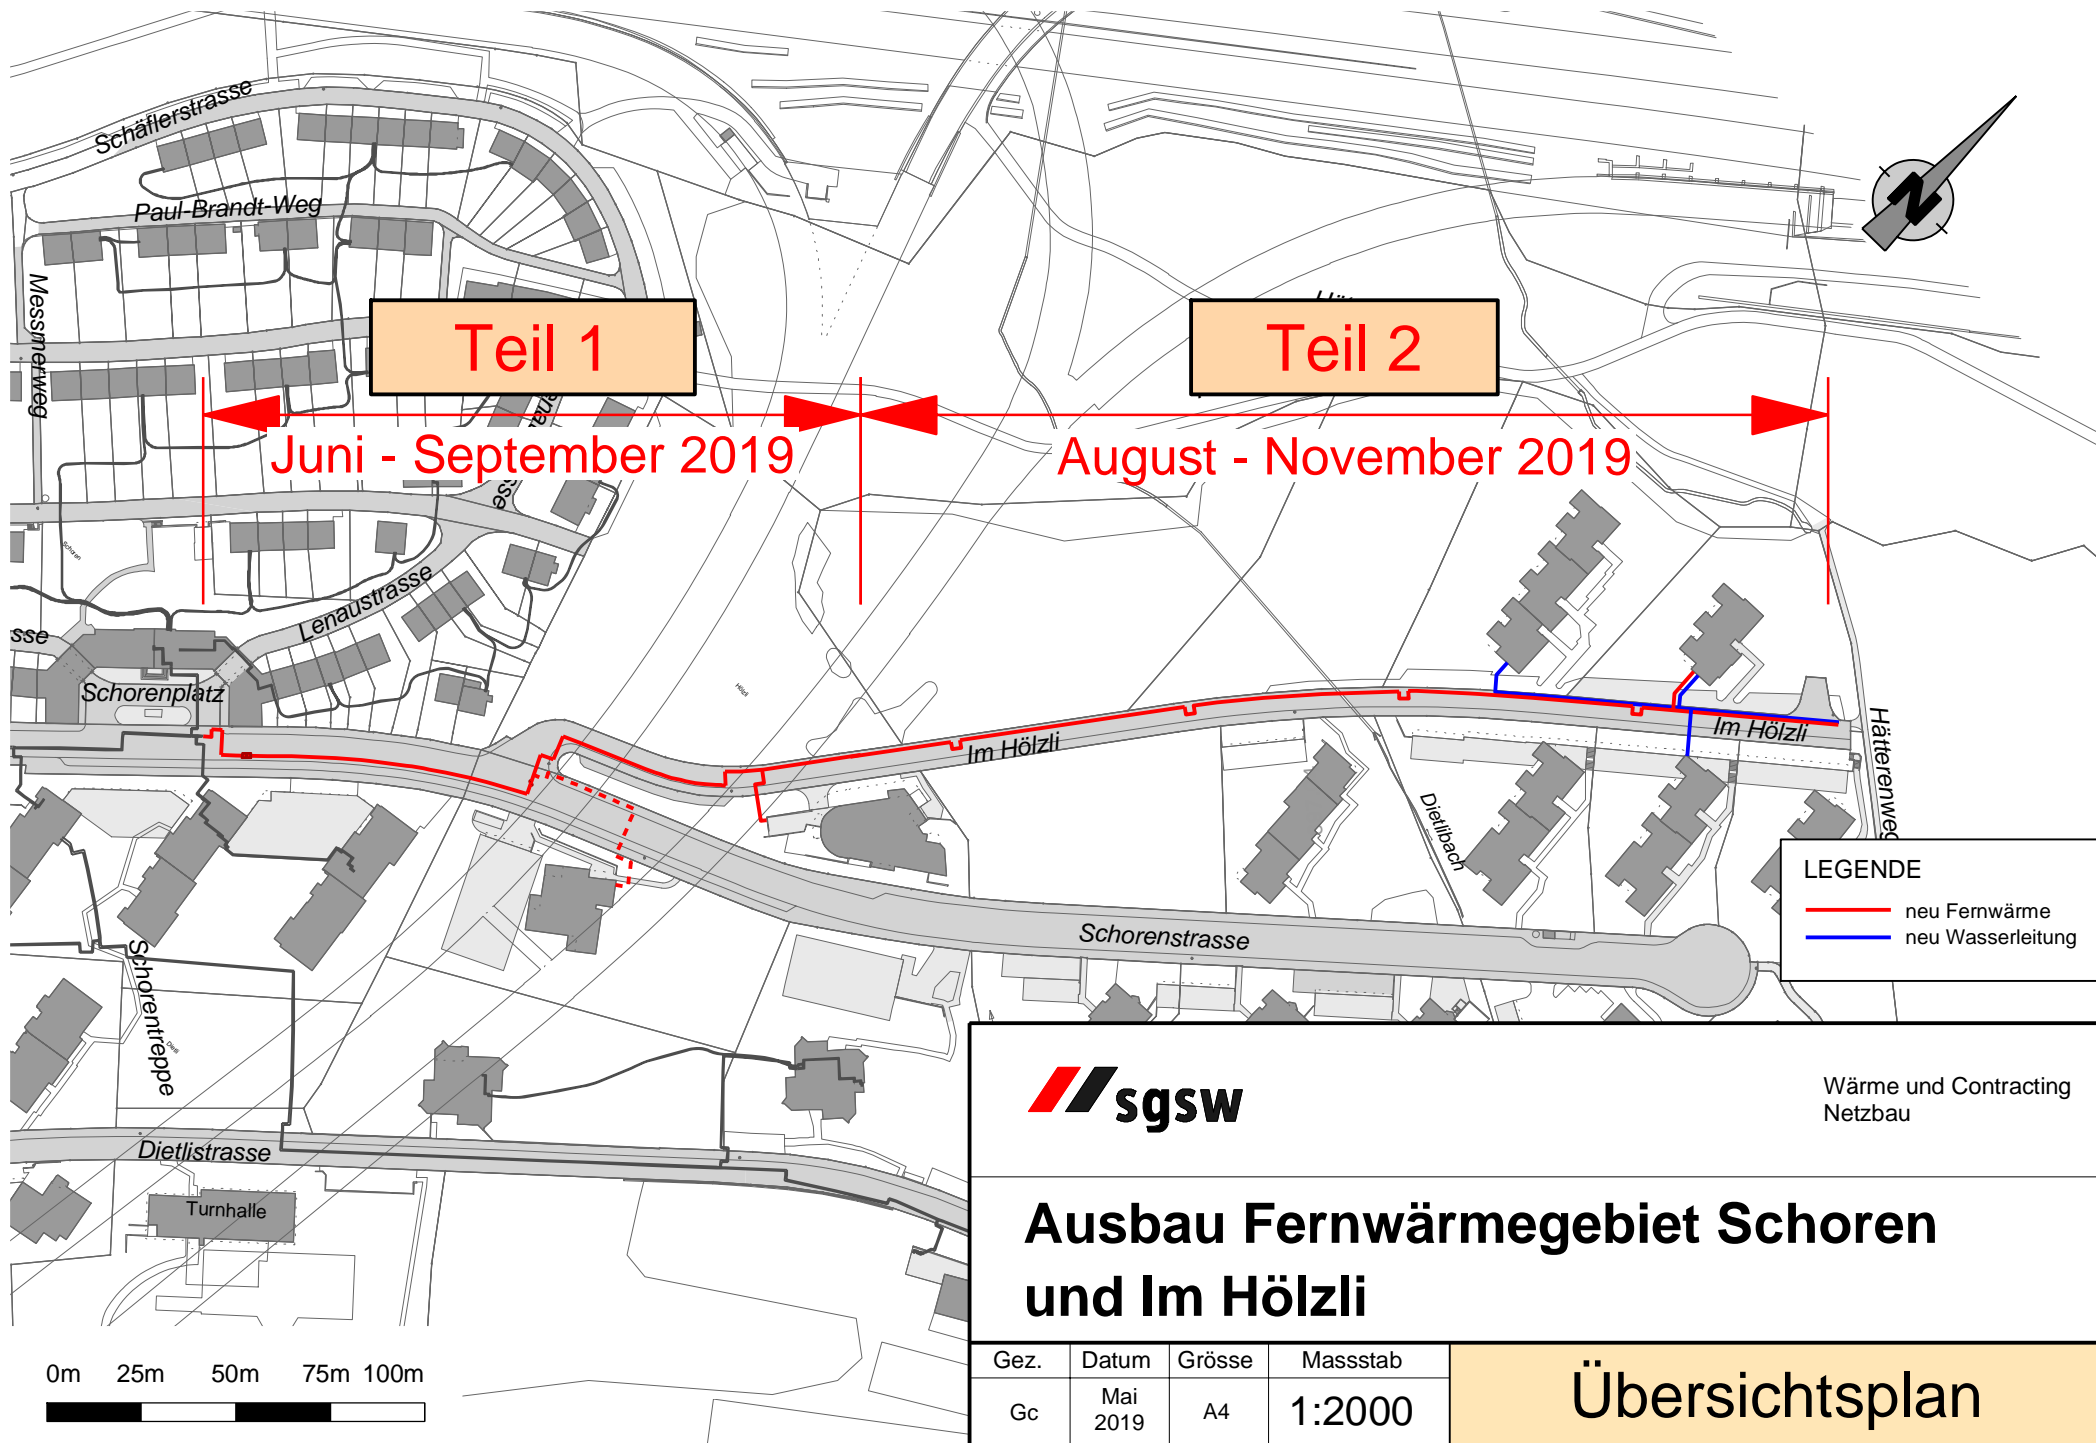

Teil 1

Juni - September 2019

Teil 2

August - November 2019

LEGENDE

- neu Fernwärme
- neu Wasserleitung



Wärme und Contracting
Netzbau

Ausbau Fernwärmegebiet Schoren und Im Hölzli

Gez.	Datum	Grösse	Massstab
Gc	Mai 2019	A4	1:2000

Übersichtsplan