

# Baustelleninfo

Bauarbeiten	<b>Neubau der Wasser- und Erdgasleitungen an der Oberstrasse</b>
Bauabschnitte	Haus Nr. 112 – Güterbahnhofstrasse – Haus Nr. 129
Beginn	<b>03. Juni 2019</b>
Ende	<b>bis Ende Juli 2019</b>
Geht an	<b>Anwohnerinnen und Anwohner der Oberstrasse</b>

## Gesamtkoordination

---

St.Galler Stadtwerke, Netz Gas und Wasser

Ulrich Häfliger, Abteilungsleiter Rohrnetz, Tel. 071 224 50 84

## Massnahmen

---

Erneuerung der Wasser- und Erdgasleitungen (anschliessend Strassenbau Tiefbauamt)  
Um die Versorgung auch in Zukunft aufrecht zu erhalten, werden die alten Duktiguss- und Stahlleitungen erneuert.  
Neu werden die Wasser- und Erdgasleitungen in Kunststoff bis in die jeweiligen Gebäude verlegt.

Der Zugang zu den Liegenschaften bleibt gewährleistet.  
Allfällige Versorgungsunterbrüche werden Ihnen wenn immer möglich, frühzeitig mitgeteilt.

## Kontaktperson

---

St. Galler Stadtwerke  
Bauleitung  
Rolf Niedermann  
079 635 44 72

Tiefbau  
Hörler AG  
Tiago Fernandes  
079 536 04 76

## Verkehrsführung

---

- Die Verkehrsführung wird auf den Bauablauf abgestimmt.  
Bautätigkeiten sind immer mit Unwägbarkeiten verbunden. Zahlreiche unkalkulierbare Faktoren wie Witterungseinflüsse oder geologische Verhältnisse können dazu führen, dass der Baufortschritt bisweilen von der Planung abweicht.


Stadtpolizei  
Silvan Frei  
071 224 61 24

Die St.Galler Stadtwerke bitten Sie um Verständnis für die zu erwartenden Beeinträchtigungen.







Weitere Informationen zu Bautätigkeiten in der Stadt St.Gallen finden Sie unter [www.stadt.sg.ch](http://www.stadt.sg.ch).

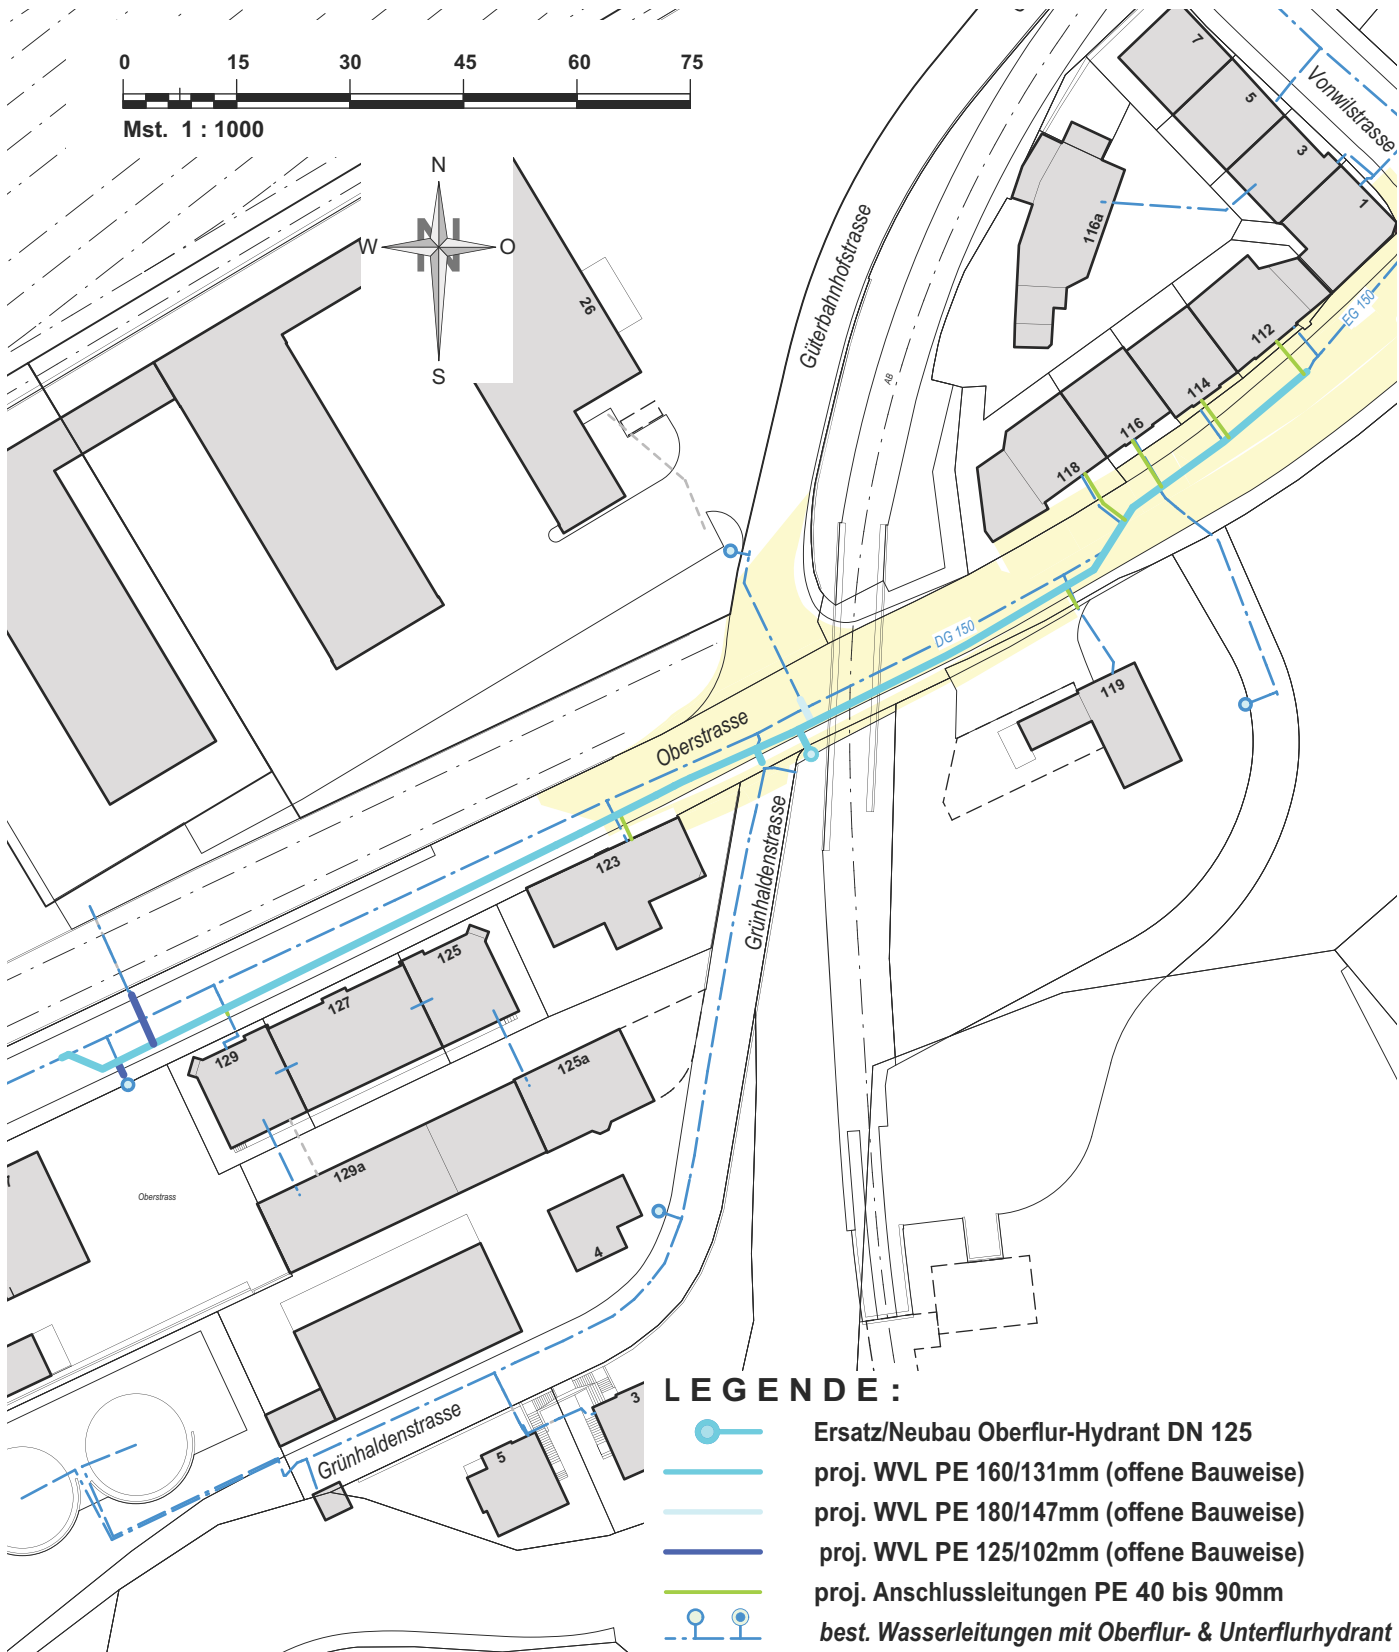0 15 30 45 60 75

Mst. 1 : 1000

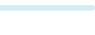

**LEGENDE :**

-  Ersatz/Neubau Oberflur-Hydrant DN 125
-  proj. WVL PE 160/131mm (offene Bauweise)
-  proj. WVL PE 180/147mm (offene Bauweise)
-  proj. WVL PE 125/102mm (offene Bauweise)
-  proj. Anschlussleitungen PE 40 bis 90mm
-  best. Wasserleitungen mit Oberflur- & Unterflurhydrant



St.Galler Stadtwerke  
Netz Gas und Wasser  
St. Leonhard-Strasse 15  
9001 St. Gallen  
Tel. 071 224 55 38

**OBERSTRASSE**

Erneuerung der Wasserleitung

Gez.	Datum	Grösse	Masstab
gafri	März 2018	A4	1:1'000

**Übersichtsplan**