

Baustelleninfo

Bauarbeiten	Kanalerneuerung Kolumbanstrasse
Bauabschnitte	Rabenstrasse 6 bis Kolumbanstrasse 62
Beginn	Montag, 30. Oktober 2023
Ende	ca. Mai 2024

Massnahmen

Entsorgung St. Gallen, Schmutzwasserkanalisation

- Da die bestehenden Kanalisationsrohre mit Baujahr 1914 bis 1935 einen zu kleinen Durchmesser aufweisen müssen sie durch neue Leitungen ersetzt werden. Es werden insgesamt 266 m¹ neue Rohre in 3.0 bis 4,5 m Tiefe erstellt.
- Die Bauarbeiten beginnen in der Rabenstrasse. Es ist ein Winterunterbruch vorgesehen.
- Die Bauarbeiten dauern bis zirka Mai 2024.

Kontakt

Werner Knoblauch
+41 71 224 56 06

St.Galler Stadtwerke, WGW, Wasser, Gas und Wärme

- Anschliessend an den Kanalbau: Neubau eines Trassees für die Fernwärmeleitungen

Nermin Dizdarevic
+41 224 67 63

Tiefbauamt, Strassenbau

- Umgestaltung durch Fahrbahnreduktion, Verbreiterung der Gehbereiche und Baumpflanzungen. Die Anwohner werden vor Baubeginn über die genau geplanten Arbeiten und den definitiven Ablauf informiert. Splügenstrasse bis Heimatstrasse 2024 ; Heimatstrasse bis Heiligkreuzstrasse 2025.

Roger Oehy
+41 71 224 69 25

Verkehrsführung

Stadtpolizei

- Während den Bauarbeiten ist die Zufahrt für die Anwohner von einer Seite immer möglich. Für den restlichen Verkehr ist die Durchfahrt gesperrt.
- Die Verkehrsführung wird auf den Bauablauf abgestimmt; öffentliche Parkplätze können temporär aufgehoben werden.

Philipp Gross
+41 71 224 42 75

Bautätigkeiten sind immer mit Unannehmlichkeiten verbunden. Unvorhersehbare Faktoren wie das Wetter oder geologische Verhältnisse können dazu führen, dass der Baufortschritt von der Planung abweicht. Wir bitten Sie um Verständnis für die zu erwartenden Beeinträchtigungen.




Mischabwasserkanal Kolumbanstrasse

Abschnitt Heimatstrasse - Haus Nr. 62
Kanalerneuerung / Kanalrenovierung

Übersicht 1 : 2000

Ausführungsprojekt

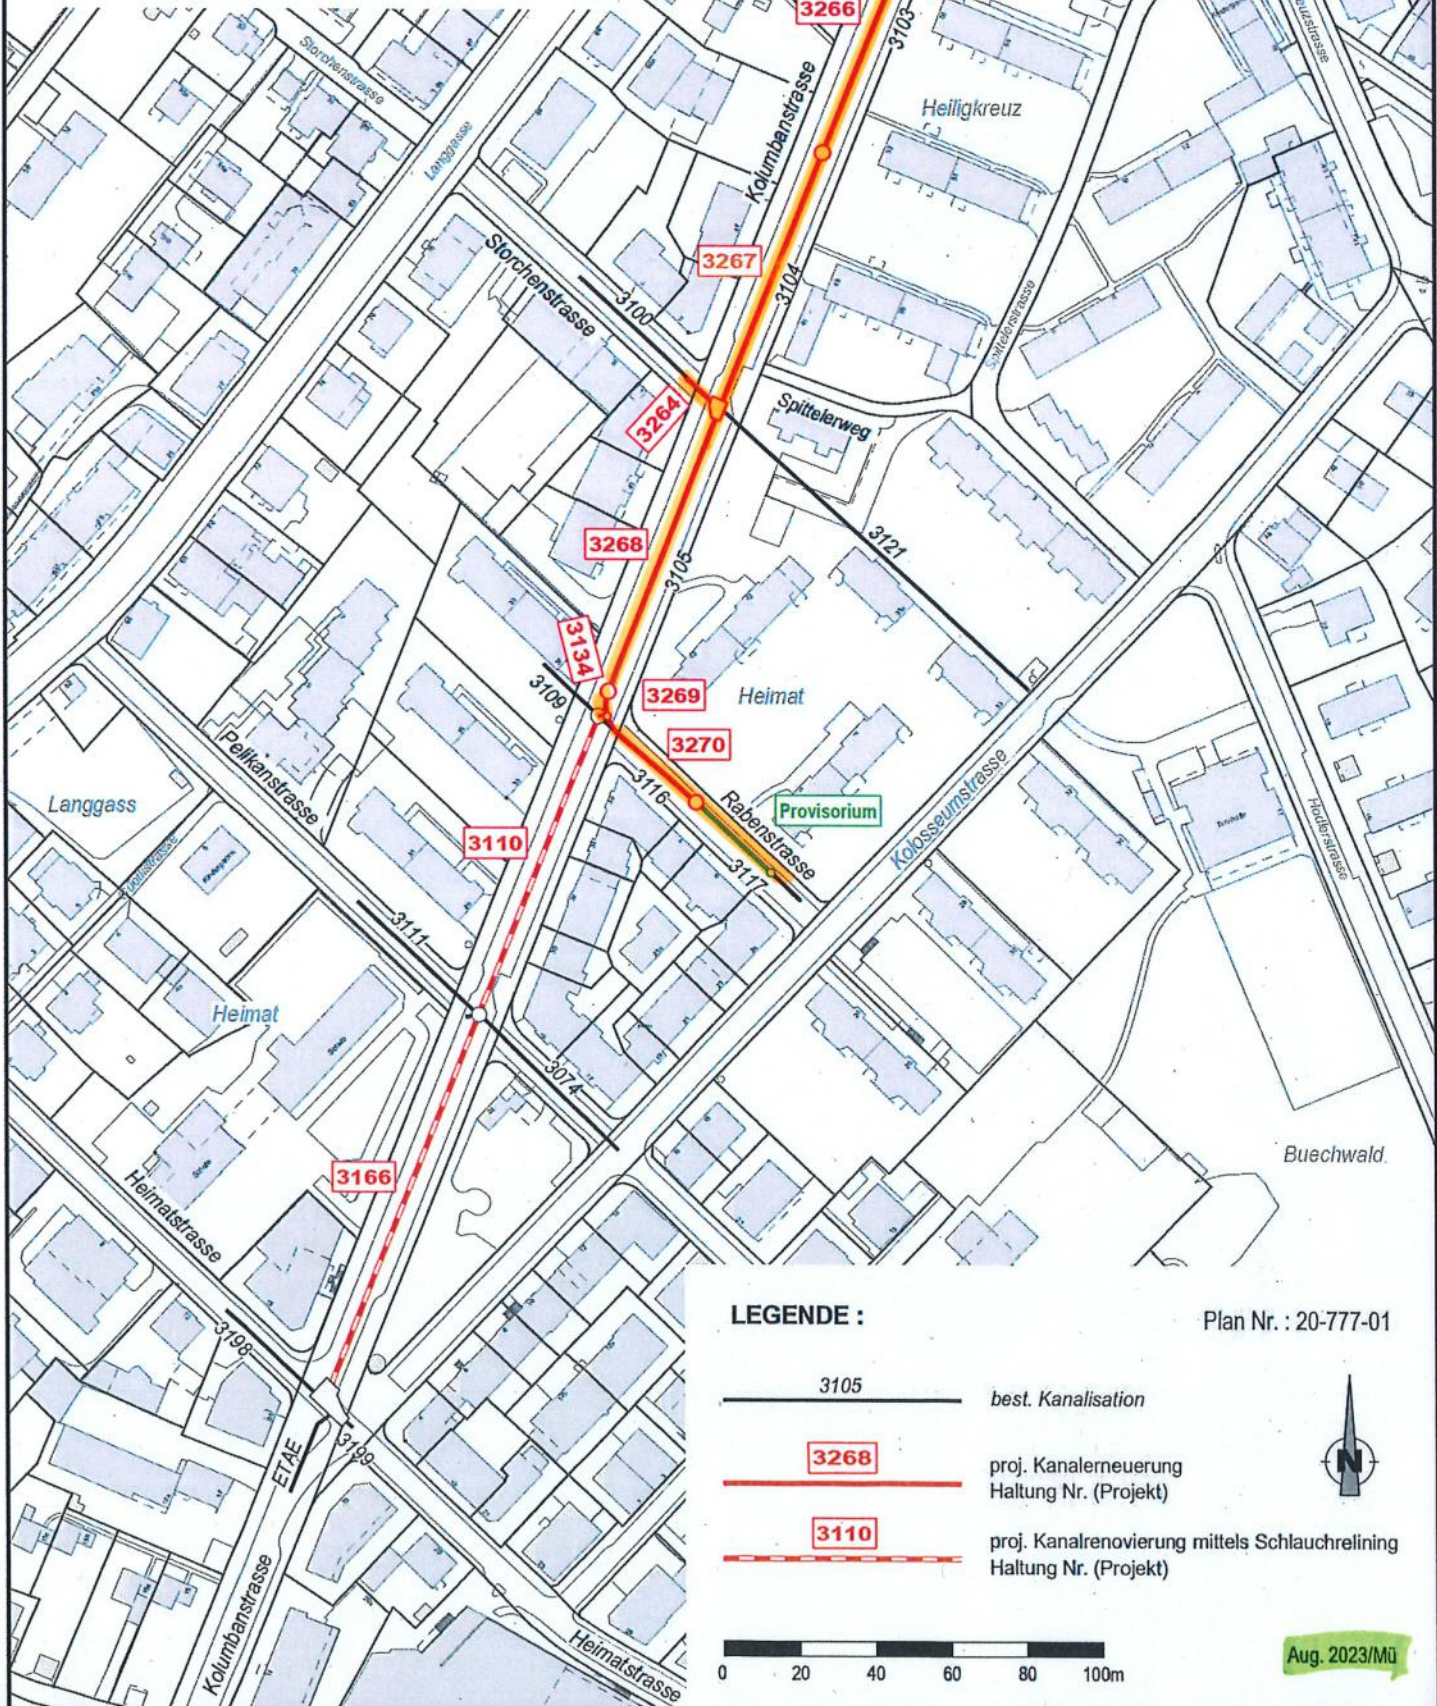

LEGENDE :

- 3105 ————— best. Kanalisation
- 3268 ————— proj. Kanalerneuerung
Haltung Nr. (Projekt)
- 3110 - - - - - proj. Kanalrenovierung mittels Schlauchrelining
Haltung Nr. (Projekt)

Plan Nr. : 20-777-01

