

Baustelleninfo

Bauarbeiten	Erneuerung und Netzausbau Wasserleitungen Bruggwiesenweg
Bauabschnitte	2. Etappe Grütlibach – Röschstrasse (1. Etappe Achslenstrasse – Grütlibach im Jahr 2023 abgeschlossen)
Beginn	Montag, 3. Juni 2024
Ende	Juli 2024

Gesamtkoordination

St.Galler Stadtwerke Wasser, Gas und Wärme

Kontakt

Abteilungsleiter Planung+Bau
Fabio De Mattia
071 224 52 89

Massnahmen

- Erneuerung und Netzausbau der Wasserleitungen.
- Anschlussleitungen werden sofern nötig ebenfalls ersetzt.

Kontakt

St.Galler Stadtwerke
Bauleiter
Rolf Niedermann
071 224 59 68

Tiefbau
Implenia Schweiz AG
Bauführer
Johannes Dörig
079 533 58 97

Verkehrsführung

- Treppen und Gehwege können vorübergehend gesperrt werden.
- Die Verkehrsführung wird auf den Bauablauf abgestimmt.
- Öffentliche Parkplätze können temporär aufgehoben werden.

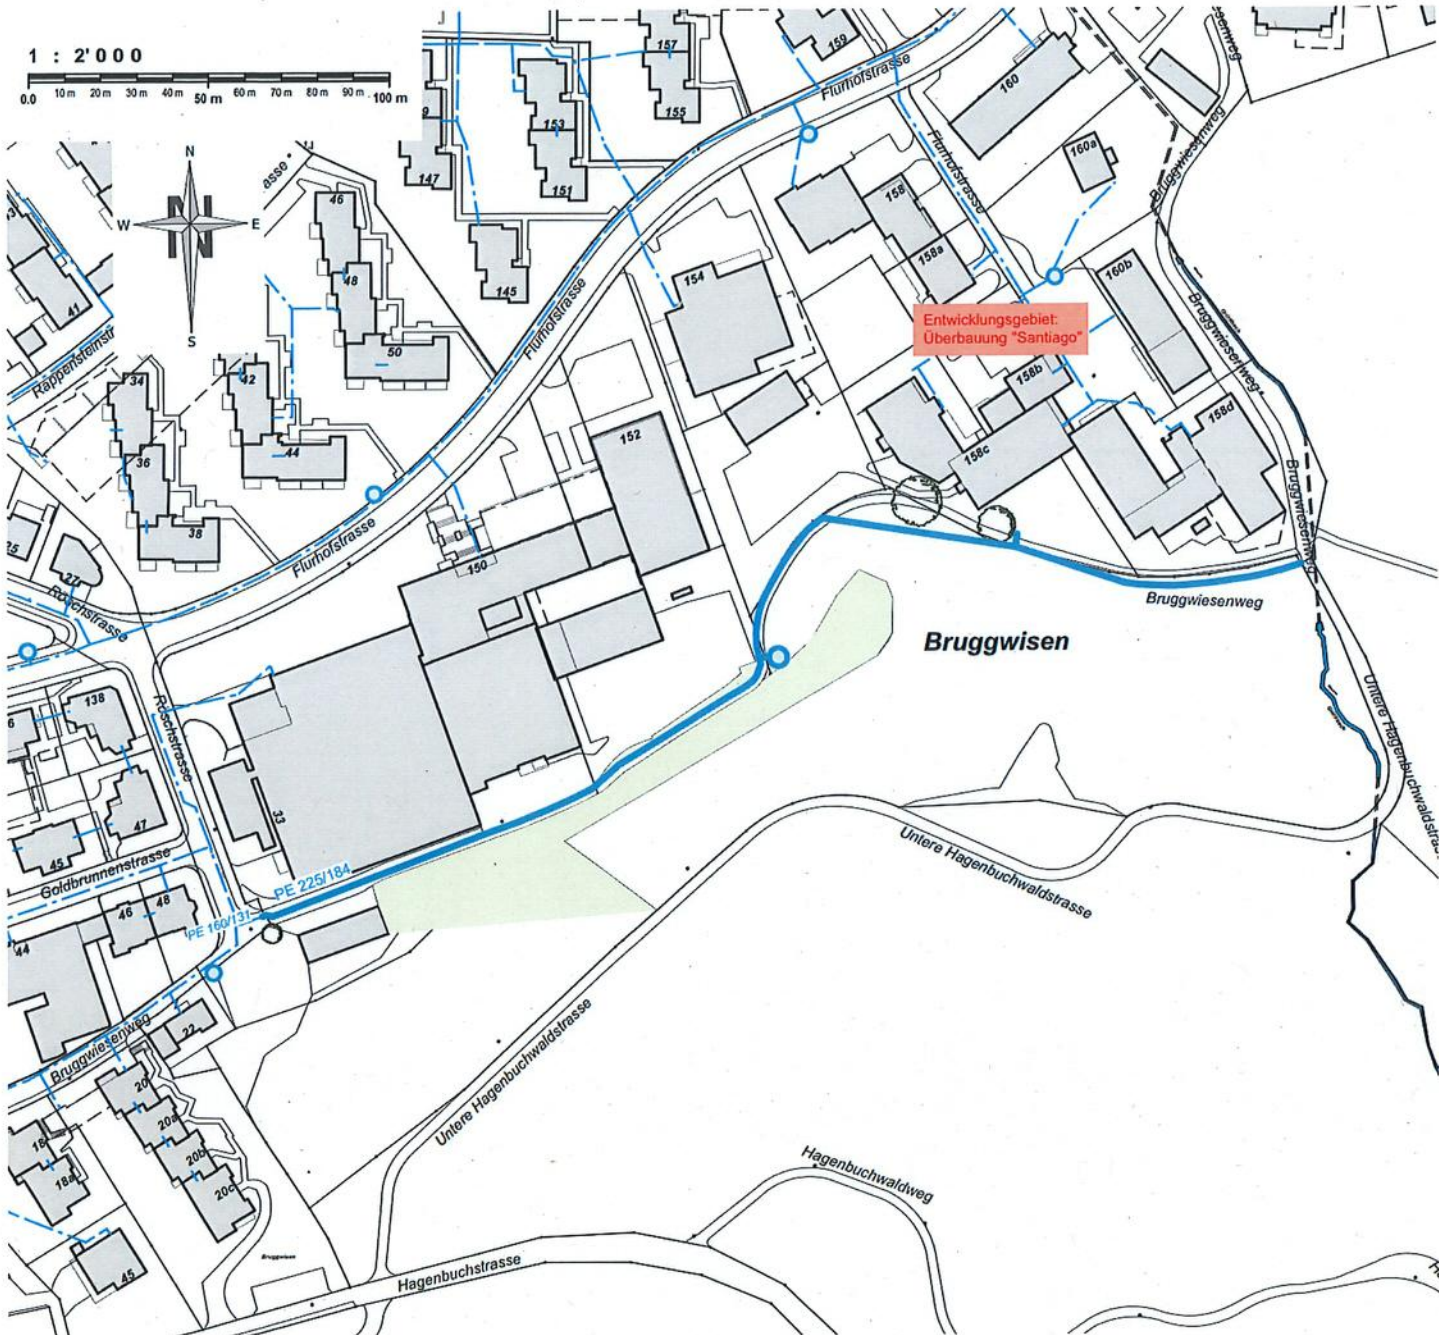
Kontakt

Stadtpolizei
Philipp Gross
071 224 42 75





Bautätigkeiten sind immer mit Unwägbarkeiten verbunden. Unvorhersehbare Faktoren wie das Wetter oder geologische Verhältnisse können dazu führen, dass der Baufortschritt von der Planung abweicht. Die St.Galler Stadtwerke bitten Sie um Verständnis für die zu erwartenden Beeinträchtigungen.

Weitere Informationen zu Bautätigkeiten in der Stadt St.Gallen:
www.baustellen.stadt.sg.ch.





LEGENDE :

-  Ersatz/Neubau Oberflur-Hydrant DN 125
-  proj. WVL PE 225/184mm (offene Bauweise)
-  proj. Anschlussleitungen PE 40 bis 90mm
-  best. Wasserleitungen mit Oberflur- & Unterflurhydrant



St.Galler Stadtwerke
Wasser, Gas und Wärme
St. Leonhard-Strasse 15
9001 St. Gallen
Tel. 071 229 55 38

BRUGGWIESENWEG

Neubau der Wasserleitungen / 2.Etappe

Gez.	Datum	Grösse	Masstab
sozwi	Feb. 2023	A4	1:2'000

Übersichtsplan