

# Baustelleninfo

Bauarbeiten	<b>Ausbau Fernwärme im Gebiet St.Fiden</b>
Bauabschnitte	Schlösslistrasse, Fides- und Färberstrasse
Beginn	Montag, 15. Juli 2019
Ende	Anfang Oktober 2019

## Gesamtkoordination

---

St.Galler Stadtwerke, Wärme und Contracting

Rolf Schneider, Projektleiter, Tel. 071 224 67 62

Marcel Hohl, Verkauf, Tel. 071 224 46 51

## Massnahmen

- Erweiterung des Fernwärmenetzes in der Schlössli-, Fides- und Färberstrasse. Die Arbeiten erfolgen in drei Etappen
- Erstellung diverser Hausanschlussleitungen Fernwärme

## Kontaktperson

---

Wälli AG  
Bauleitung  
Patrick Brunschwiler  
058 100 90 05

Cellere AG  
Bauführer  
Joel Kurzbauer  
079 575 34 05

## Verkehrsführung

---



- Die Verkehrsführung wird auf den Bauablauf abgestimmt
- öffentliche Parkplätze im Baustellenbereich werden temporär aufgehoben.

Stadtpolizei  
Kuno Roth  
071 224 61 26

Bautätigkeiten sind immer mit Unwägbarkeiten verbunden. Zahlreiche unkalkulierbare Faktoren wie Witterungseinflüsse oder geologische Verhältnisse können dazu führen, dass der Baufortschritt bisweilen von der Planung abweicht.

Die St.Galler Stadtwerke bitten Sie um Verständnis für die zu erwartenden Beeinträchtigungen.

Weitere Informationen zu Bautätigkeiten in der Stadt St.Gallen finden Sie unter [www.stadt.sg.ch](http://www.stadt.sg.ch).

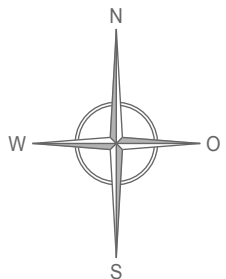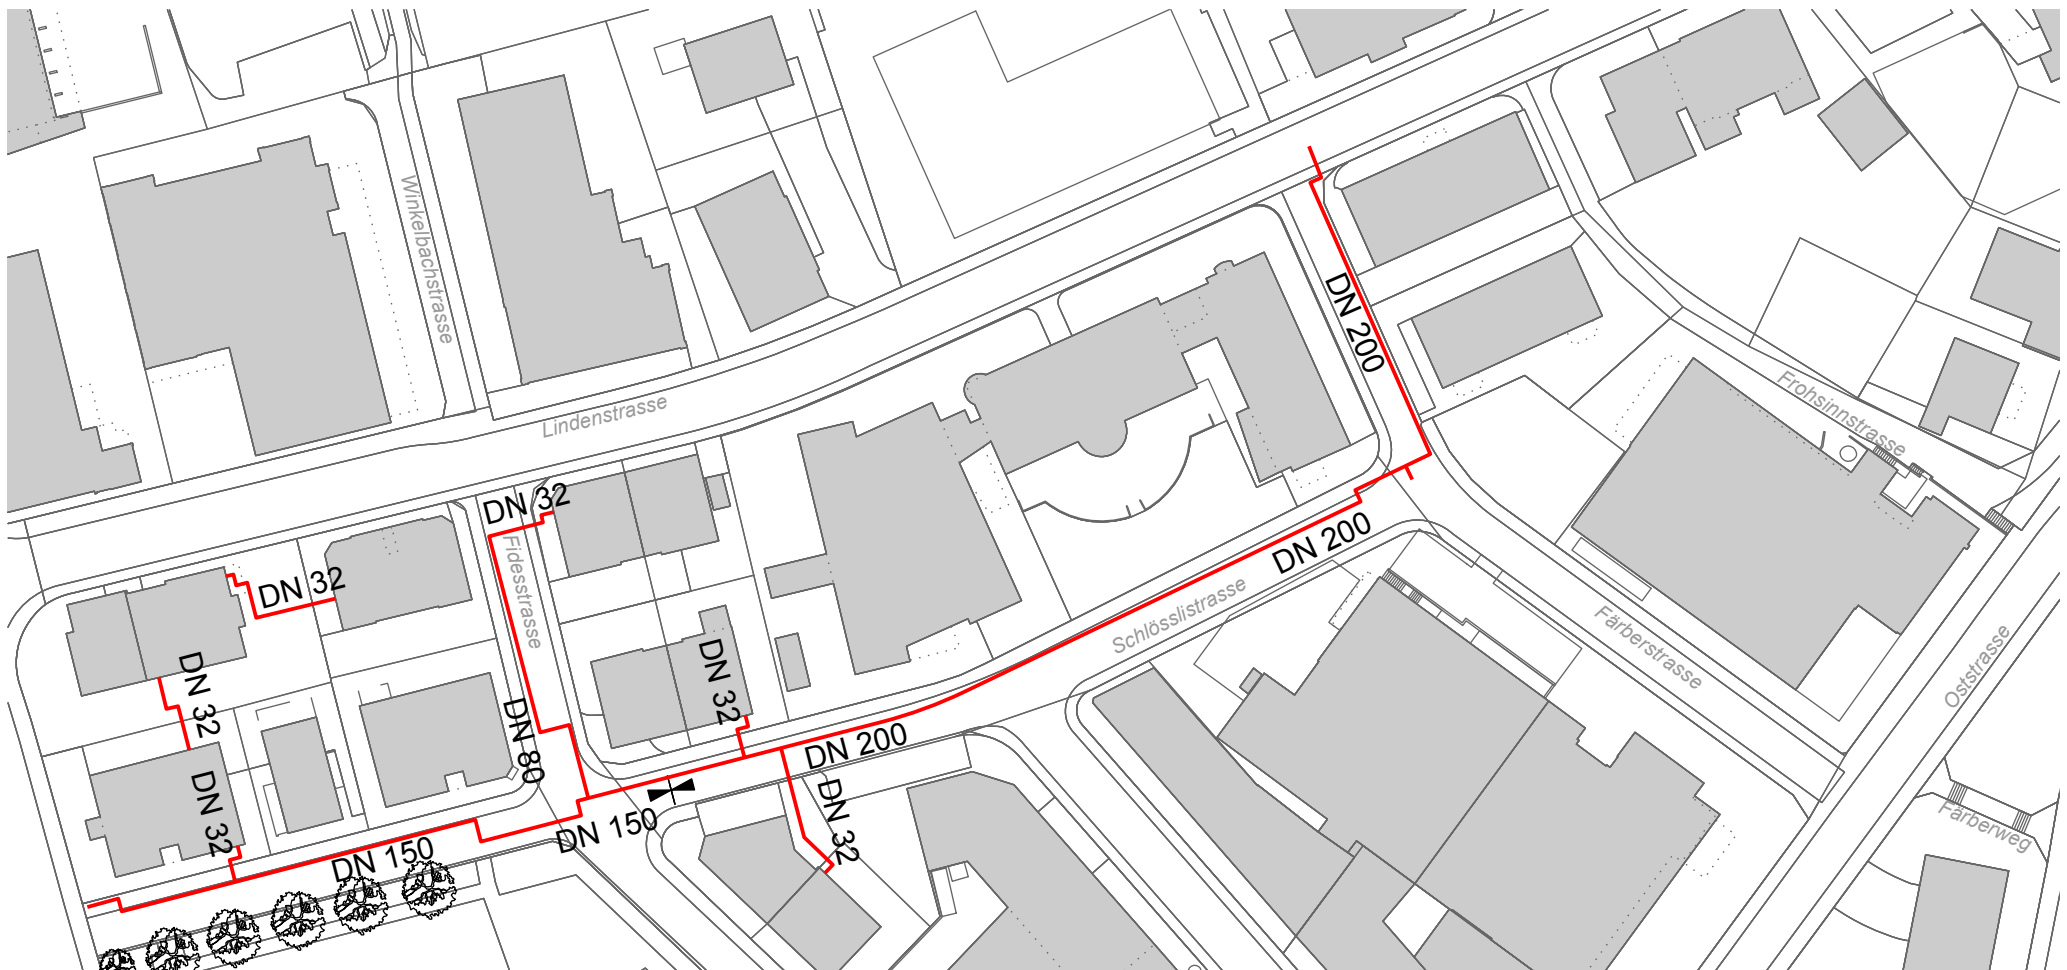

Wärme  
Netzbau

## Schlösslistrassen

Neubau der Fernwärmeleitung | Los 414

— Projekt Fernwärme

0m 10m 20m 30m 40m 50m



Gez.	Datum	Grösse	Masstab
ano	Juni 2019	A4	1:1000

Übersichtsplan