

Baustelleninfo

Bauarbeiten	Ausbau Fernwärme im Gebiet 7.4 Heiligkreuz Los 746 + 749
Bauabschnitte	Heiligkreuz- und Lukasstrasse
Beginn	Montag, 12. August 2019
Ende	Ende November 2019

Gesamtkoordination

St.Galler Stadtwerke, Wärme und Contracting

Nermin Dizdarevic, Projektleiter, Tel. 071 224 67 63

Daniel Utiger, Verkauf, Tel. 071 224 53 29

Massnahmen

- Erweiterung des Fernwärmenetzes im Gebiet Heiligkreuz
- Erstellung diverser Hausanschlussleitungen Fernwärme
- Erneuerung der Wasserleitung an der Lukasstrasse im Abschnitt:
Lettenstrasse bis Lukasstrasse 27

Versorgungsunterbrüche werden, wenn möglich, frühzeitig angekündigt.

Kontakt

Näf & Partner AG
Bauleitung
Patrick Mock
071 447 30 70

Cellere Bau AG
Bauführung
Joel Kurzbauer
071 243 33 33

Cellere Bau AG
Baupolier
Pasquale Frongilio
079 443 55 33

Verkehrsführung


- Die Verkehrsführung wird auf den Bauablauf abgestimmt;
öffentliche Parkplätze können temporär aufgehoben werden.

Kontakt

Stadtpolizei
Kuno Roth
071 224 61 26

Bautätigkeiten sind immer mit Unwägbarkeiten verbunden. Unvorhersehbare Faktoren wie das Wetter oder geologische Verhältnisse können dazu führen, dass der Baufortschritt von der Planung abweicht. Die St.Galler Stadtwerke bitten Sie um Verständnis für die zu erwartenden Beeinträchtigungen.

Weitere Informationen zu Bautätigkeiten in der Stadt St.Gallen
www.baustellen.stadt.sg.ch.

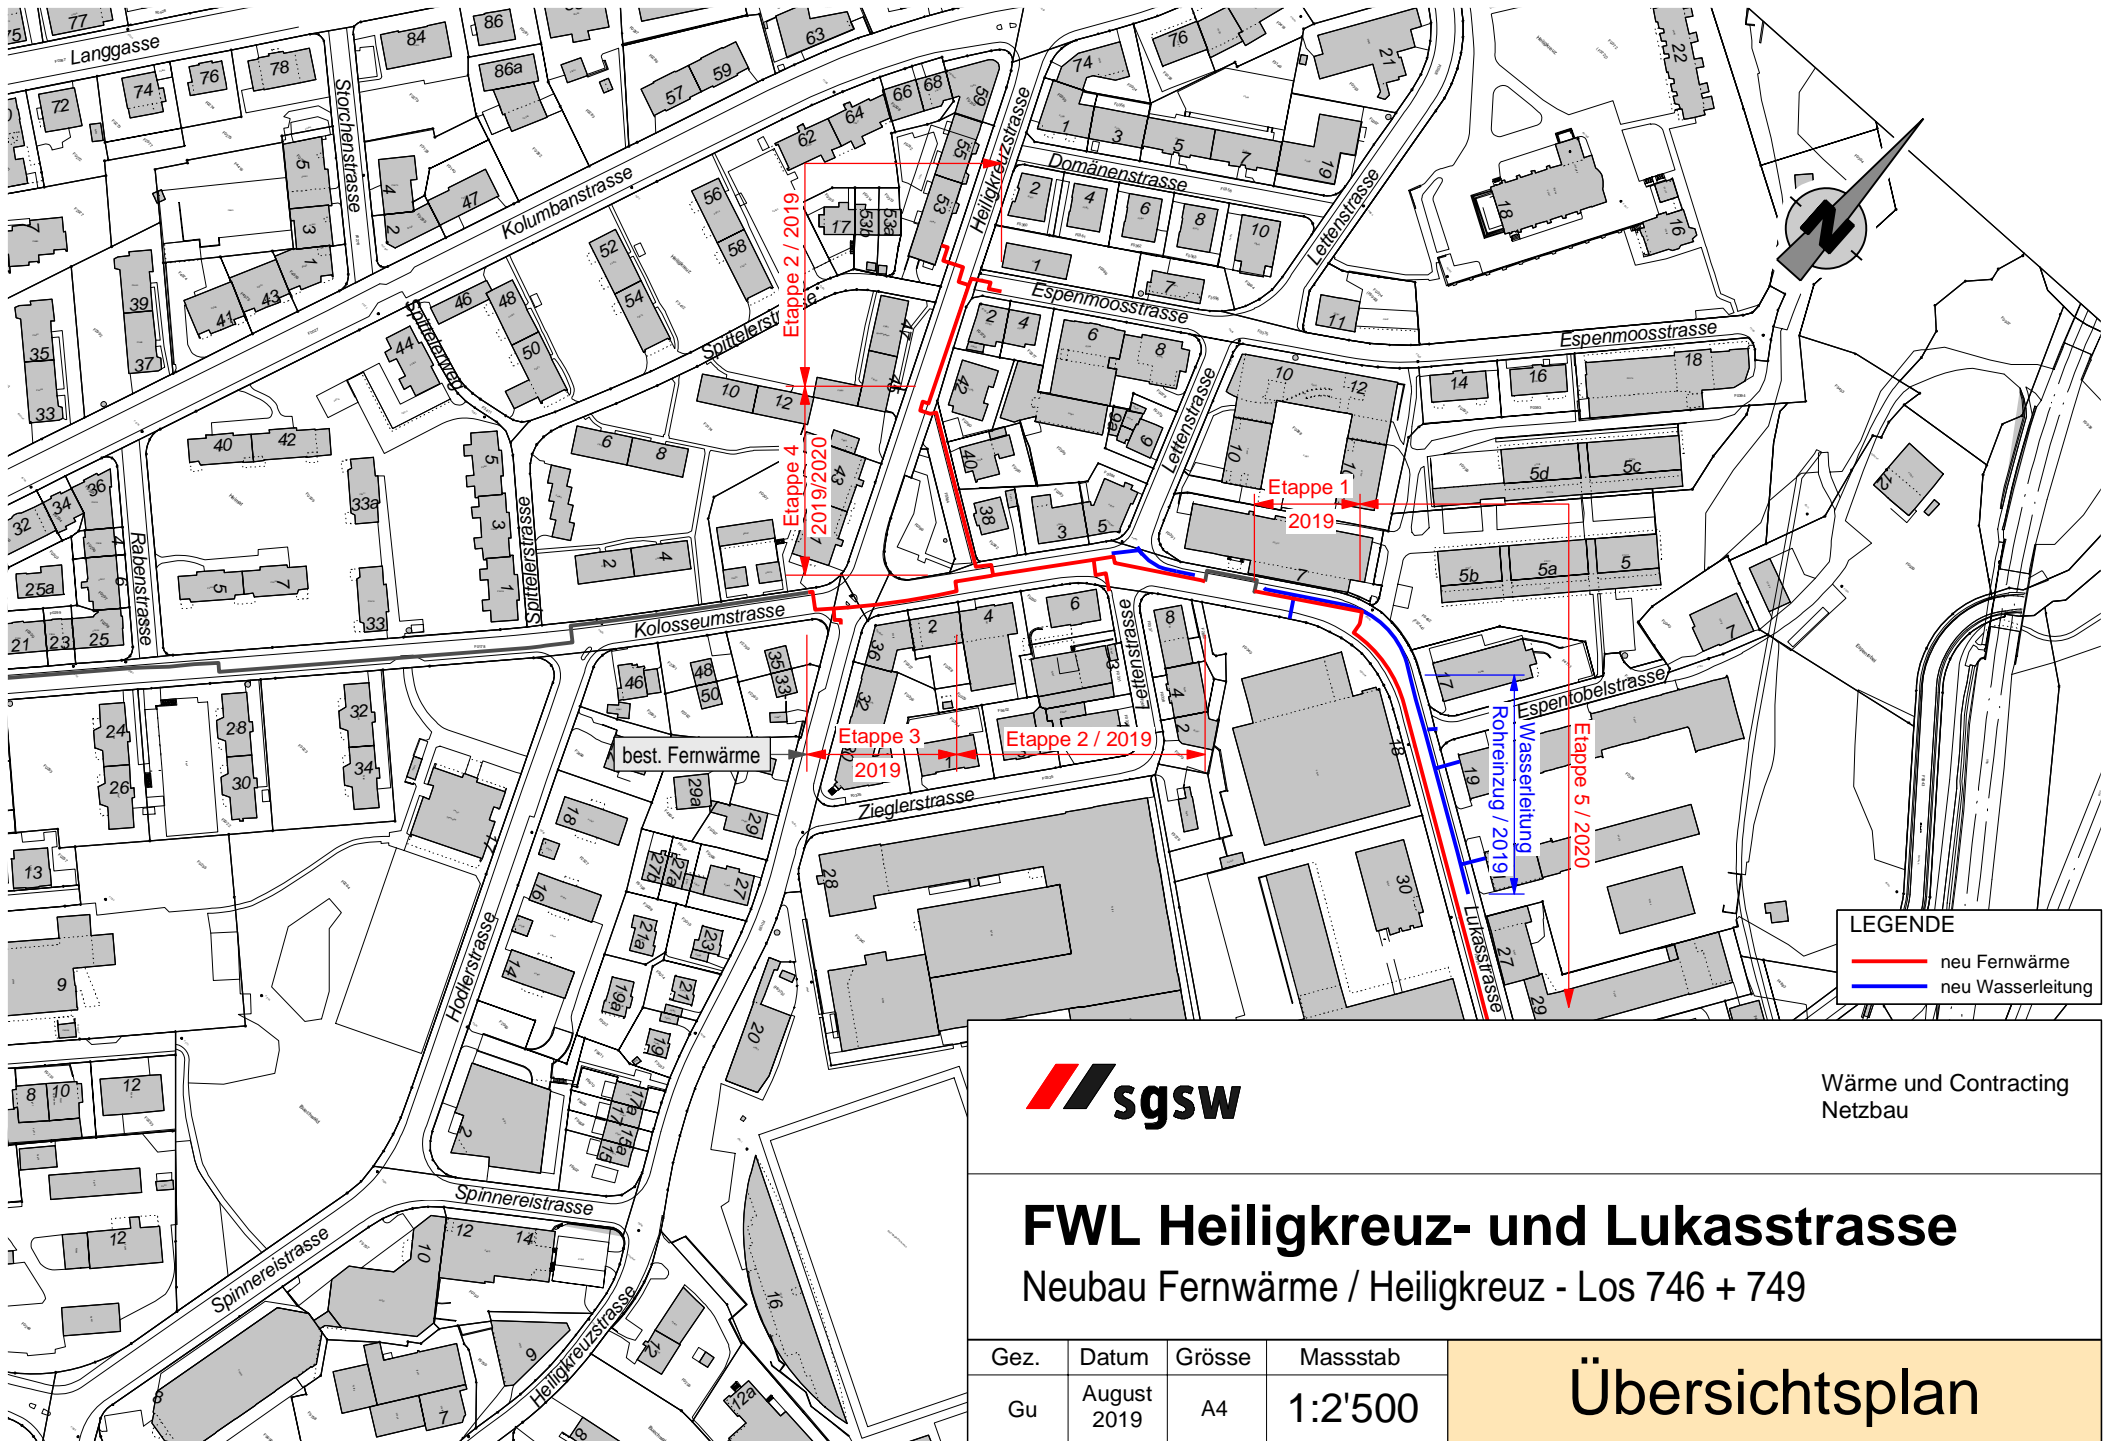

Wärme und Contracting
Netzbau

FWL Heiligkreuz- und Lukasstrasse

Neubau Fernwärme / Heiligkreuz - Los 746 + 749

Gez.	Datum	Grösse	Masstab
Gu	August 2019	A4	1:2'500

Übersichtsplan