

# Baustelleninfo

<b>Bauarbeiten</b>	<b>Arbeiten an elektrischen Versorgungsleitungen</b>
Bauabschnitte	Sonnmattstrasse 14 bis Einfahrt Sonnmattstrasse / Kräzernstrasse inklusive Russenstrasse
Beginn	Montag, 27. Mai 2024
Ende	ca. Freitag, 20. September 2024

## Gesamtkoordination

St.Galler Stadtwerke, Netz Elektrizität und Telecom

## Kontakt

Projektleiter  
Christoph Streule  
071 224 52 19

## Massnahmen

- Sanierung und Erweiterung der elektrischen Anlagen und Leitungen.
- Erneuerung der Hausanschlüsse.
- Vereinzelt Anpassungen Glasfaserleitungen.

## Kontakt

Tiefbau  
Beat Maier  
079 306 05 04

Leitungsbau  
Daniel Kretz  
071 224 62 34

## Verkehrsführung

- Treppen und Gehwege können vorübergehend gesperrt werden.
- Die Verkehrsführung wird auf den Bauablauf abgestimmt.
- Öffentliche Parkplätze können temporär aufgehoben werden.


## Kontakt

Stadtpolizei  
Pascal Schlegel  
071 224 43 13

Bautätigkeiten sind immer mit Unwägbarkeiten verbunden. Unvorhersehbare Faktoren wie das Wetter oder geologische Verhältnisse können dazu führen, dass der Baufortschritt von der Planung abweicht. Die St.Galler Stadtwerke bitten Sie um Verständnis für die zu erwartenden Beeinträchtigungen.

Weitere Informationen zu Bautätigkeiten in der Stadt St.Gallen:  
[www.baustellen.stadt.sg.ch](http://www.baustellen.stadt.sg.ch).



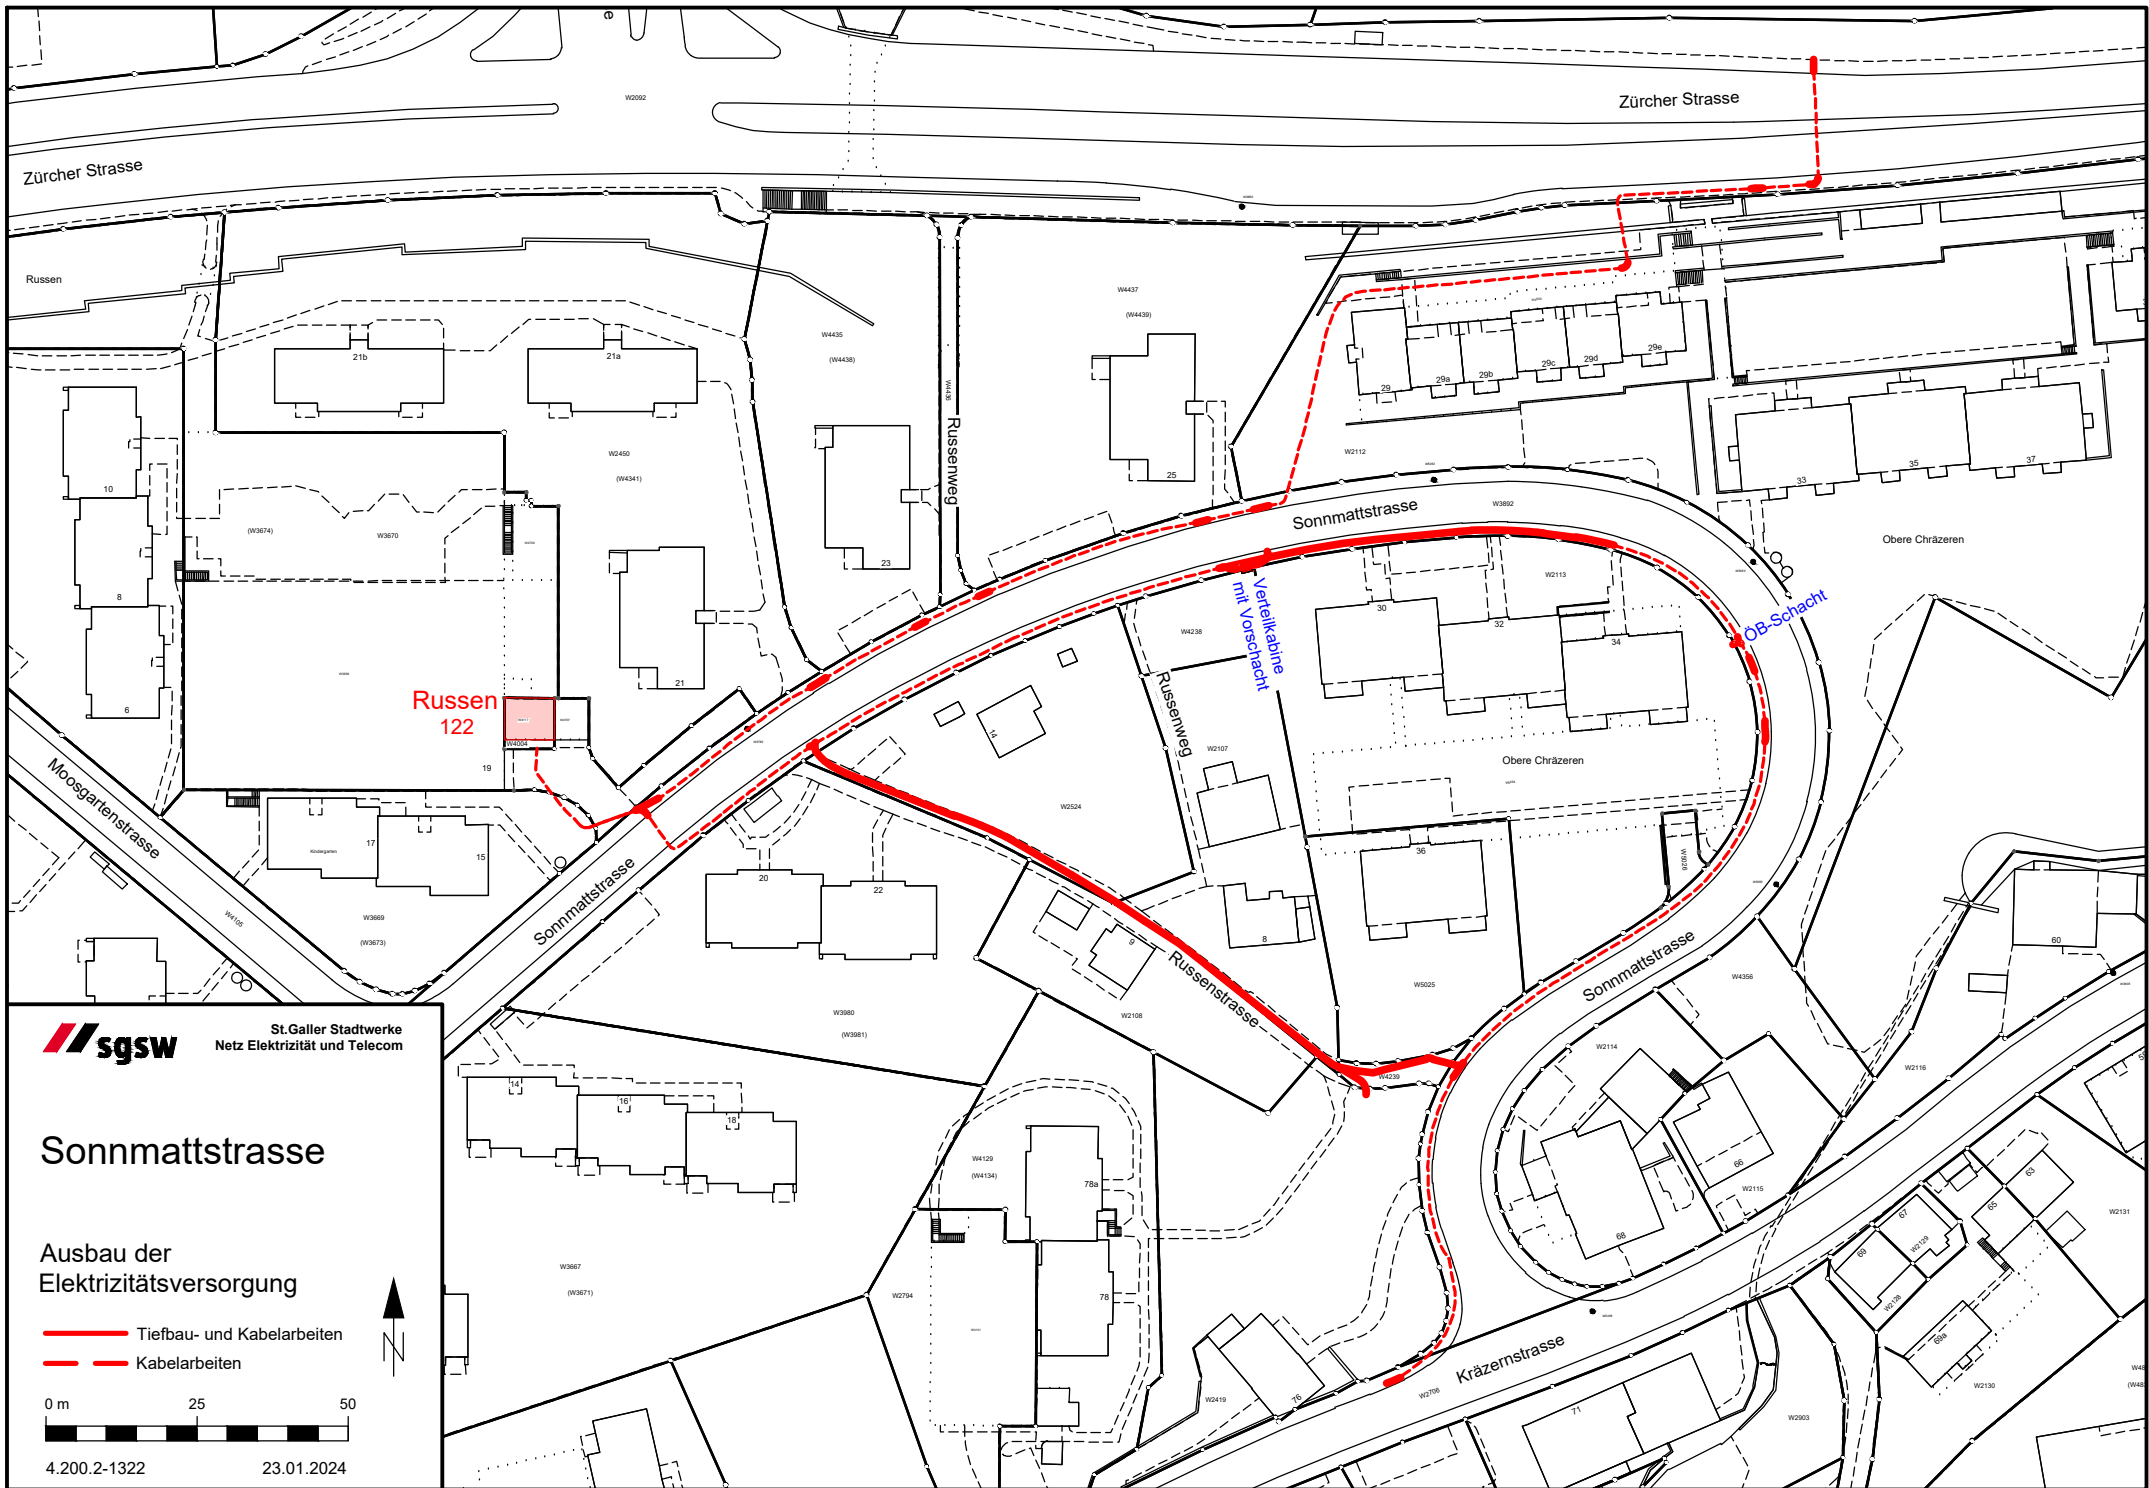


St. Galler Stadtwerke  
Netz Elektrizität und Telecom

## Sonnmattstrasse

Ausbau der  
Elektrizitätsversorgung

- Tiefbau- und Kabelarbeiten
- - - - Kabelarbeiten

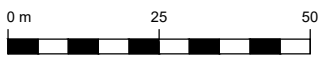

4.200.2-1322      23.01.2024

