

Baustelleninfo

Bauarbeiten	Erneuerung Abwasserkanal Sternackerstrasse / Linsenbühlstrasse
Bauabschnitte	Florastrasse bis Dreilindengässlein
Beginn	Montag, 30. Mai 2022
Ende	ca. Frühjahr 2023

Massnahmen

Entsorgung St. Gallen, Kanalisation

- Die vorhandene, aus dem Jahr 1906 stammende, Betonkanalisation vermag das anfallende Abwasser nicht mehr vollständig abzuleiten.
- Die alte Leitung wird an etwa gleicher Lage durch eine neue, einbetonierte Glasfaserleitung mit Ei-Profil 80/120 cm ersetzt. Die Grabentiefe beträgt 3,50 bis 4.00 m. Insgesamt werden 214 m neue Kanalisation erstellt.
- Damit die Kanalisation erstellt werden kann, müssen im Bereich der Axensteinstrasse, zwei Bäume entfernt werden.
- Nach dem erfolgten Kanalbau wird die Strasse, in zwei Etappen, wieder mit Belag instand gestellt

Kontakt

Werner Knoblauch
+41 71 224 56 06

Verkehrsführung

Stadtpolizei

- Das jeweilige Strassenteilstück, an welchem die Bauarbeiten ausgeführt werden, muss während der Bauausführung für den Verkehr gesperrt werden.
- Die Verkehrsführung wird auf den Bauablauf abgestimmt;
- Die öffentlichen Parkplätze müssen für die Bauausführung und die Installation des Bauunternehmers, teilweise aufgehoben werden.

Philipp Gross
+41 71 224 42 75

Die Zu- und Wegfahrt zu den im Baustellenbereich liegenden Liegenschaften sind je nach Baufortschritt nur eingeschränkt möglich.

Bautätigkeiten sind immer mit Unannehmlichkeiten verbunden. Unvorhersehbare Faktoren wie das Wetter oder geologische Verhältnisse können dazu führen, dass der Baufortschritt von der Planung abweicht. Wir bitten Sie um Verständnis für die zu erwartenden Beeinträchtigungen.

Weitere Informationen zu Bautätigkeiten in der Stadt St.Gallen
www.baustellen.stadt.sg.ch.


**Mischabwasserkanal in der Sternackerstrasse
 inkl. Linsebühlstrasse**

Abschnitte: Florastrasse bis Linsebühlstrasse
 sowie Sternackerstrasse bis Sägegässlein

Kanalerneuerung

Übersicht 1:1000

Ausführungsprojekt

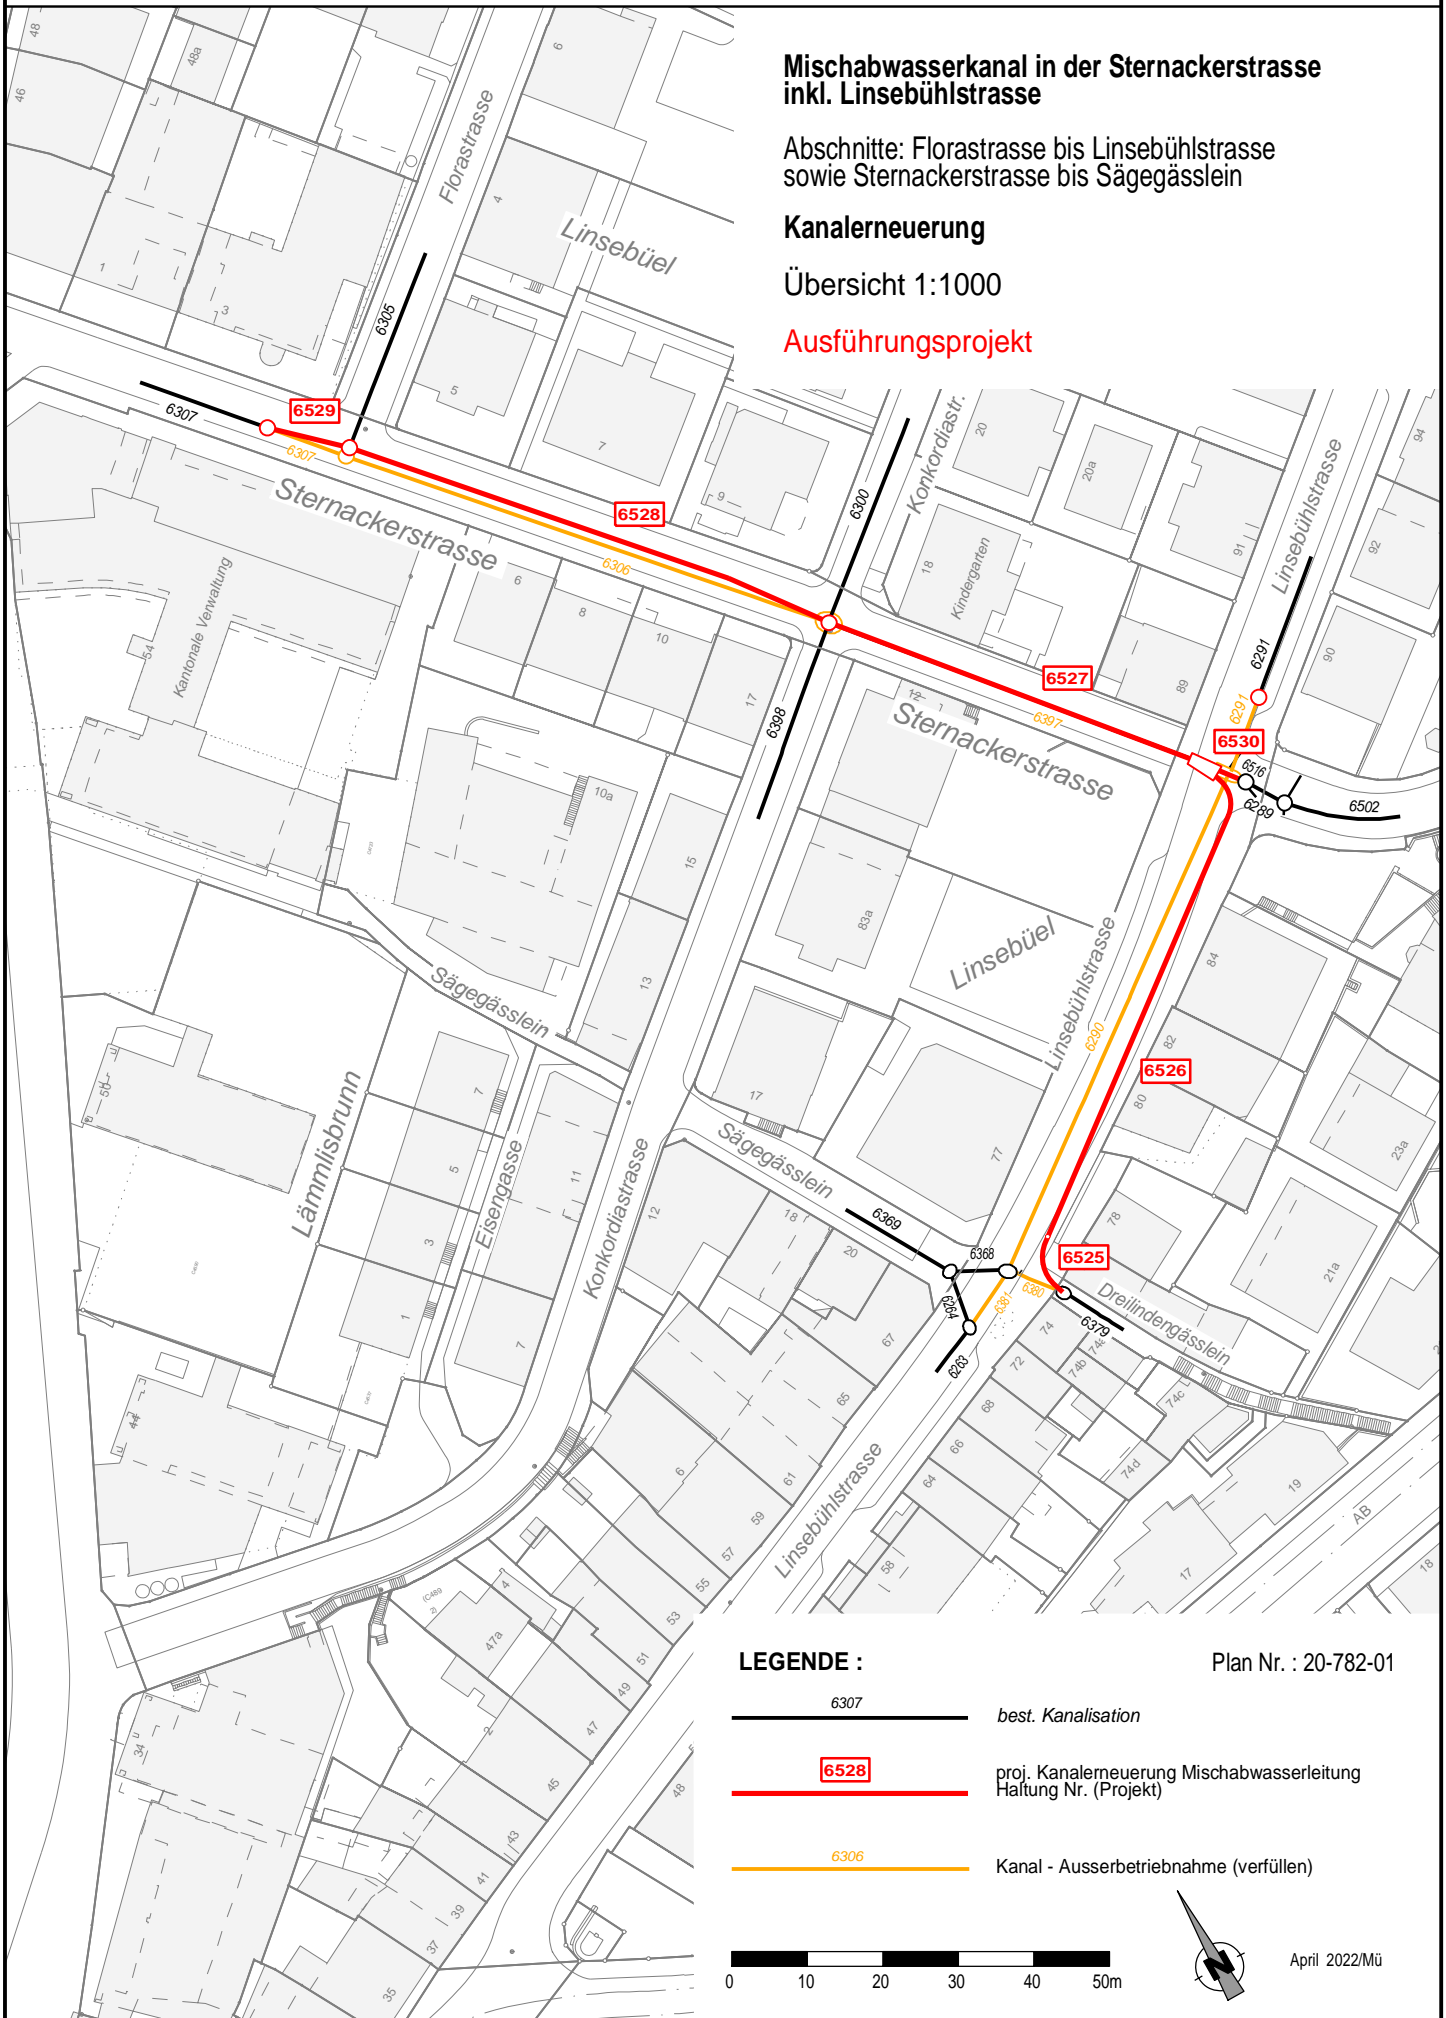

LEGENDE :

- 6307 *best. Kanalisation*
- 6528** proj. Kanalerneuerung Mischabwasserleitung
Haltung Nr. (Projekt)
- 6306 Kanal - Ausserbetriebnahme (verfüllen)

Plan Nr. : 20-782-01

