


# Beginnenweg

Neue Fuss- und Radwegverbindung

Bauphasenplan 1:750

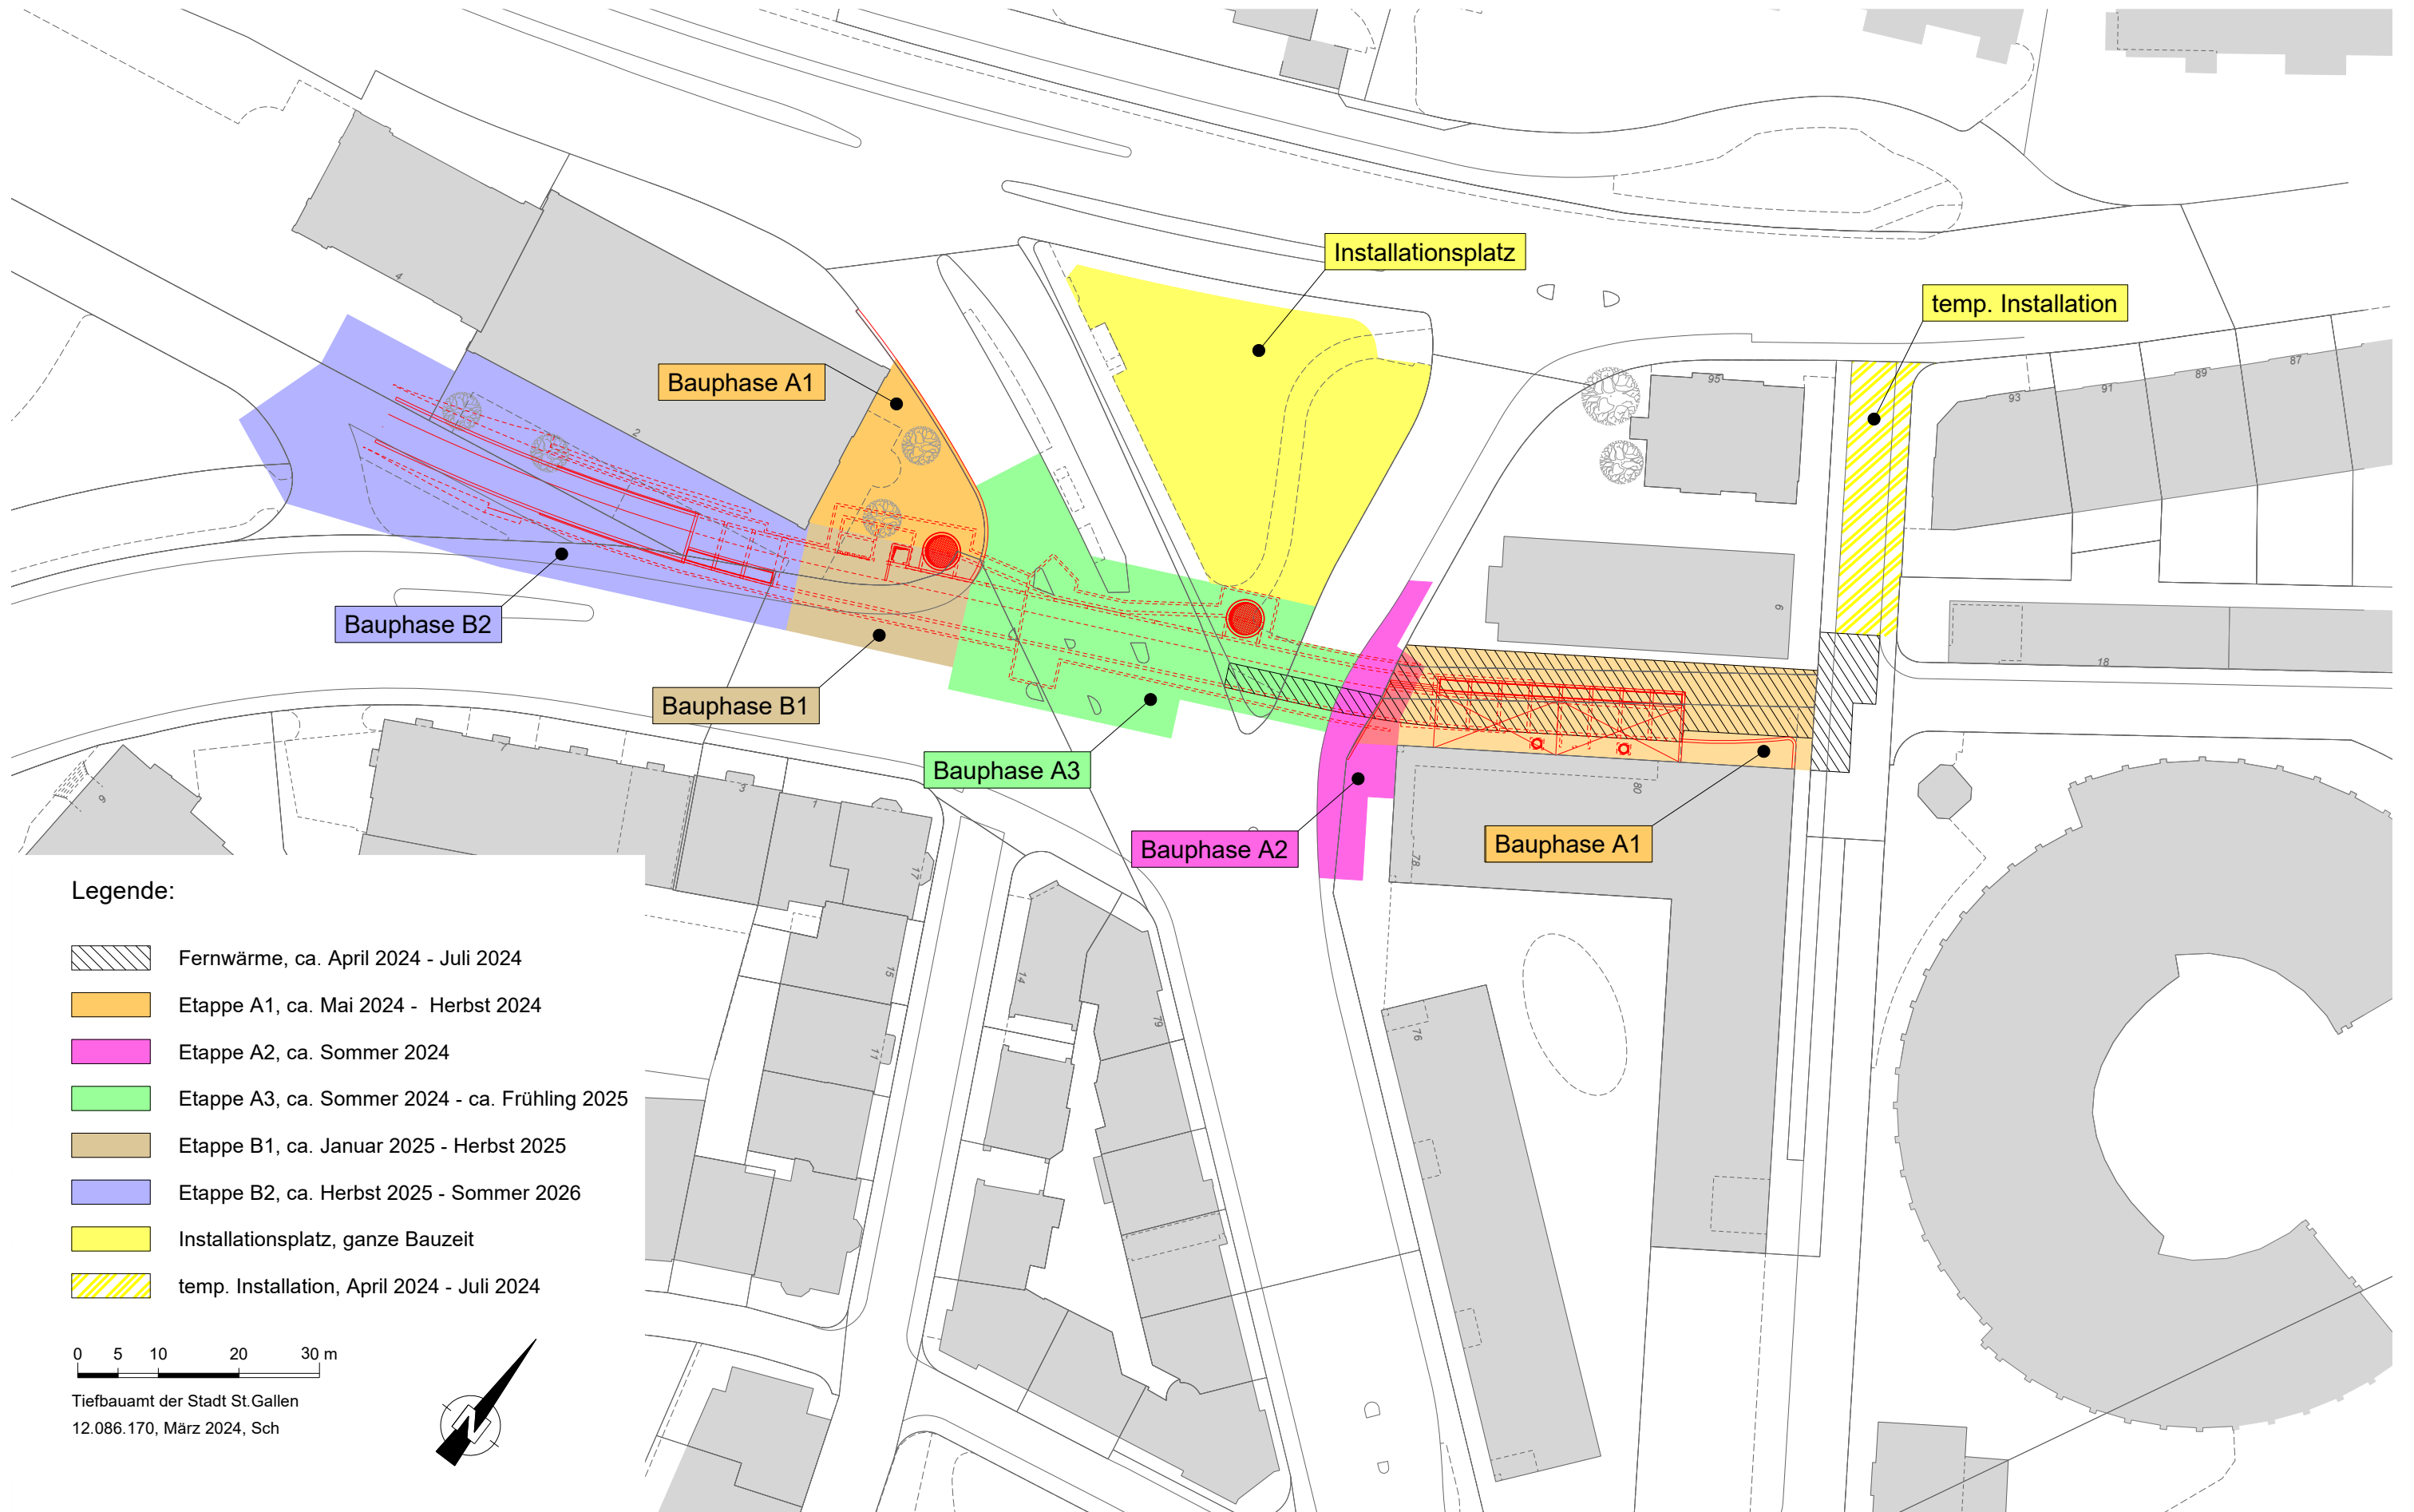

## Legende:

-  Fernwärme, ca. April 2024 - Juli 2024
-  Etappe A1, ca. Mai 2024 - Herbst 2024
-  Etappe A2, ca. Sommer 2024
-  Etappe A3, ca. Sommer 2024 - ca. Frühling 2025
-  Etappe B1, ca. Januar 2025 - Herbst 2025
-  Etappe B2, ca. Herbst 2025 - Sommer 2026
-  Installationsplatz, ganze Bauzeit
-  temp. Installation, April 2024 - Juli 2024



Tiefbauamt der Stadt St.Gallen  
12.086.170, März 2024, Sch

