


Grundriss 1:20

alle Masse in cm

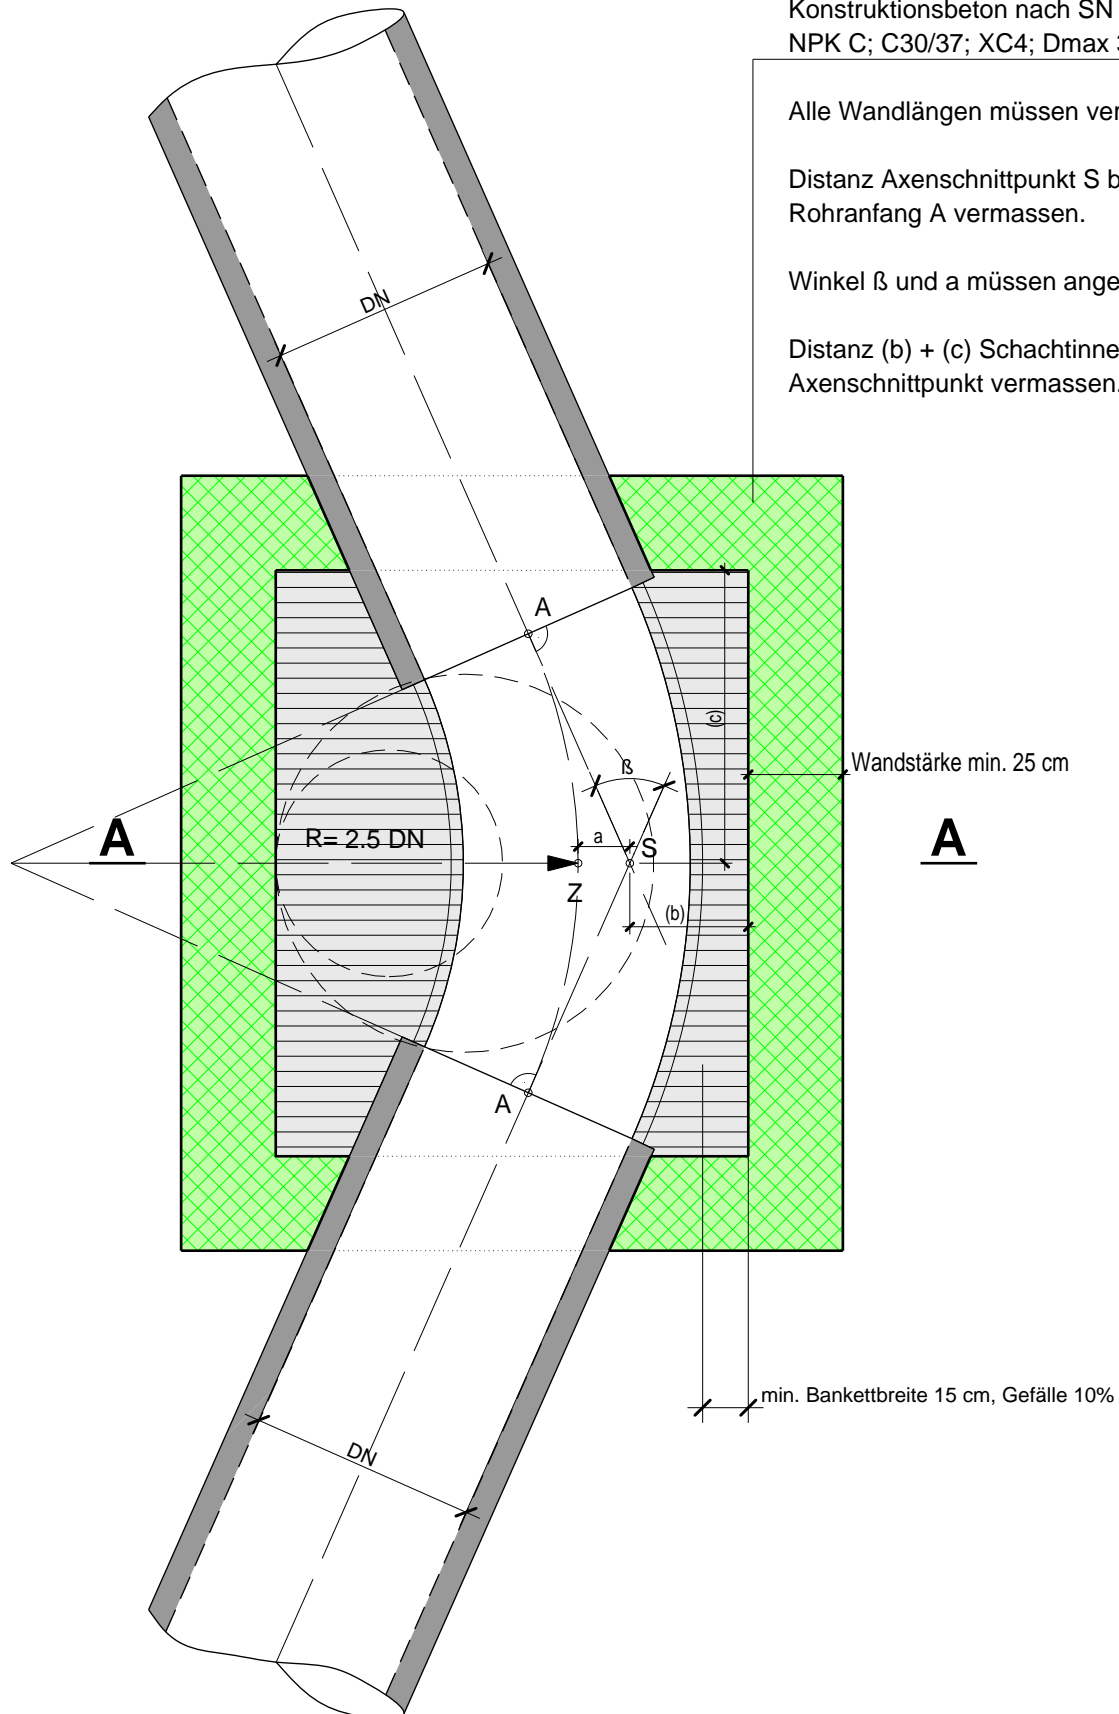

Konstruktionsbeton nach SN EN 206-1;
NPK C; C30/37; XC4; Dmax 32; CI 0.10; C3

Alle Wandlängen müssen vermasst werden.

Distanz Axenschnittpunkt S bis
Rohranfang A vermassten.

Winkel β und a müssen angegeben werden.

Distanz (b) + (c) Schachtinnenwand bis
Axenschnittpunkt vermassten.

Wandstärke min. 25 cm

min. Bankettbreite 15 cm, Gefälle 10%